





Voorgevel




Achtergevel

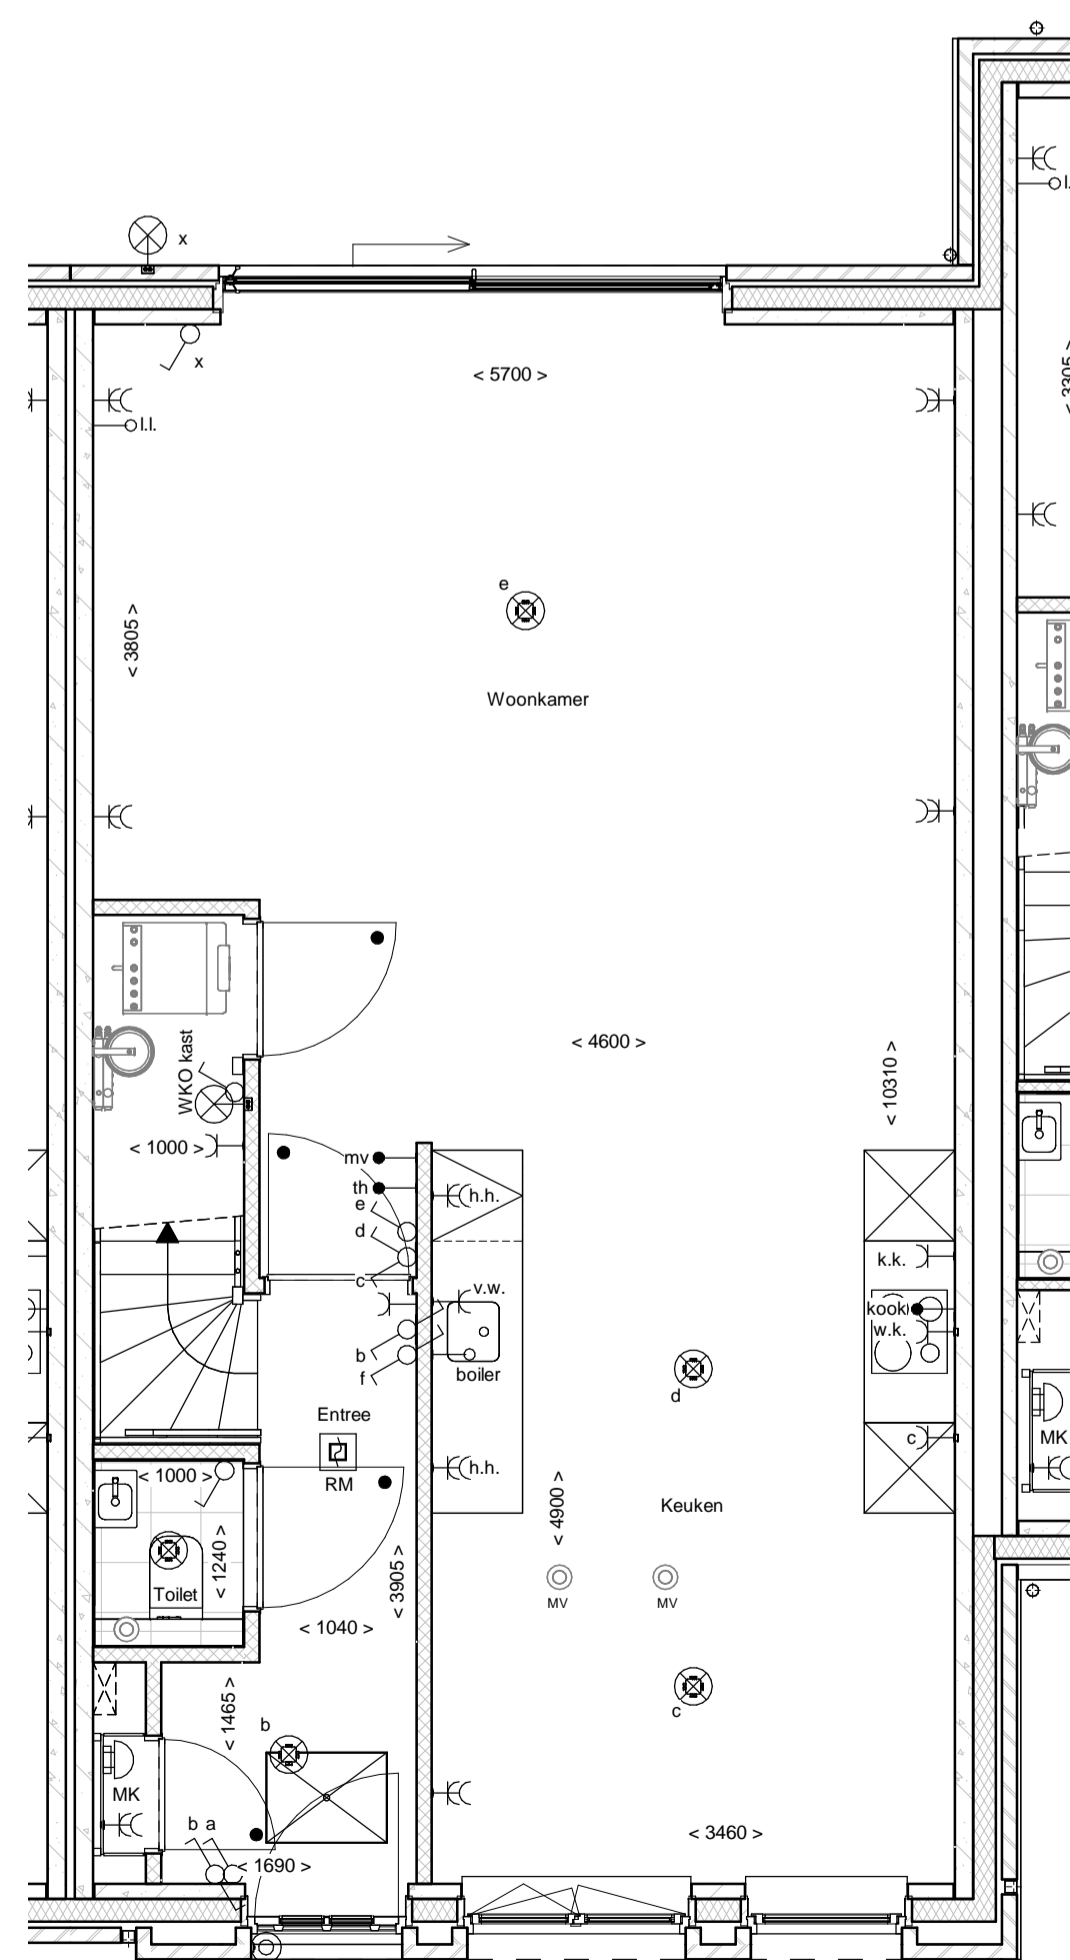

Begane grond

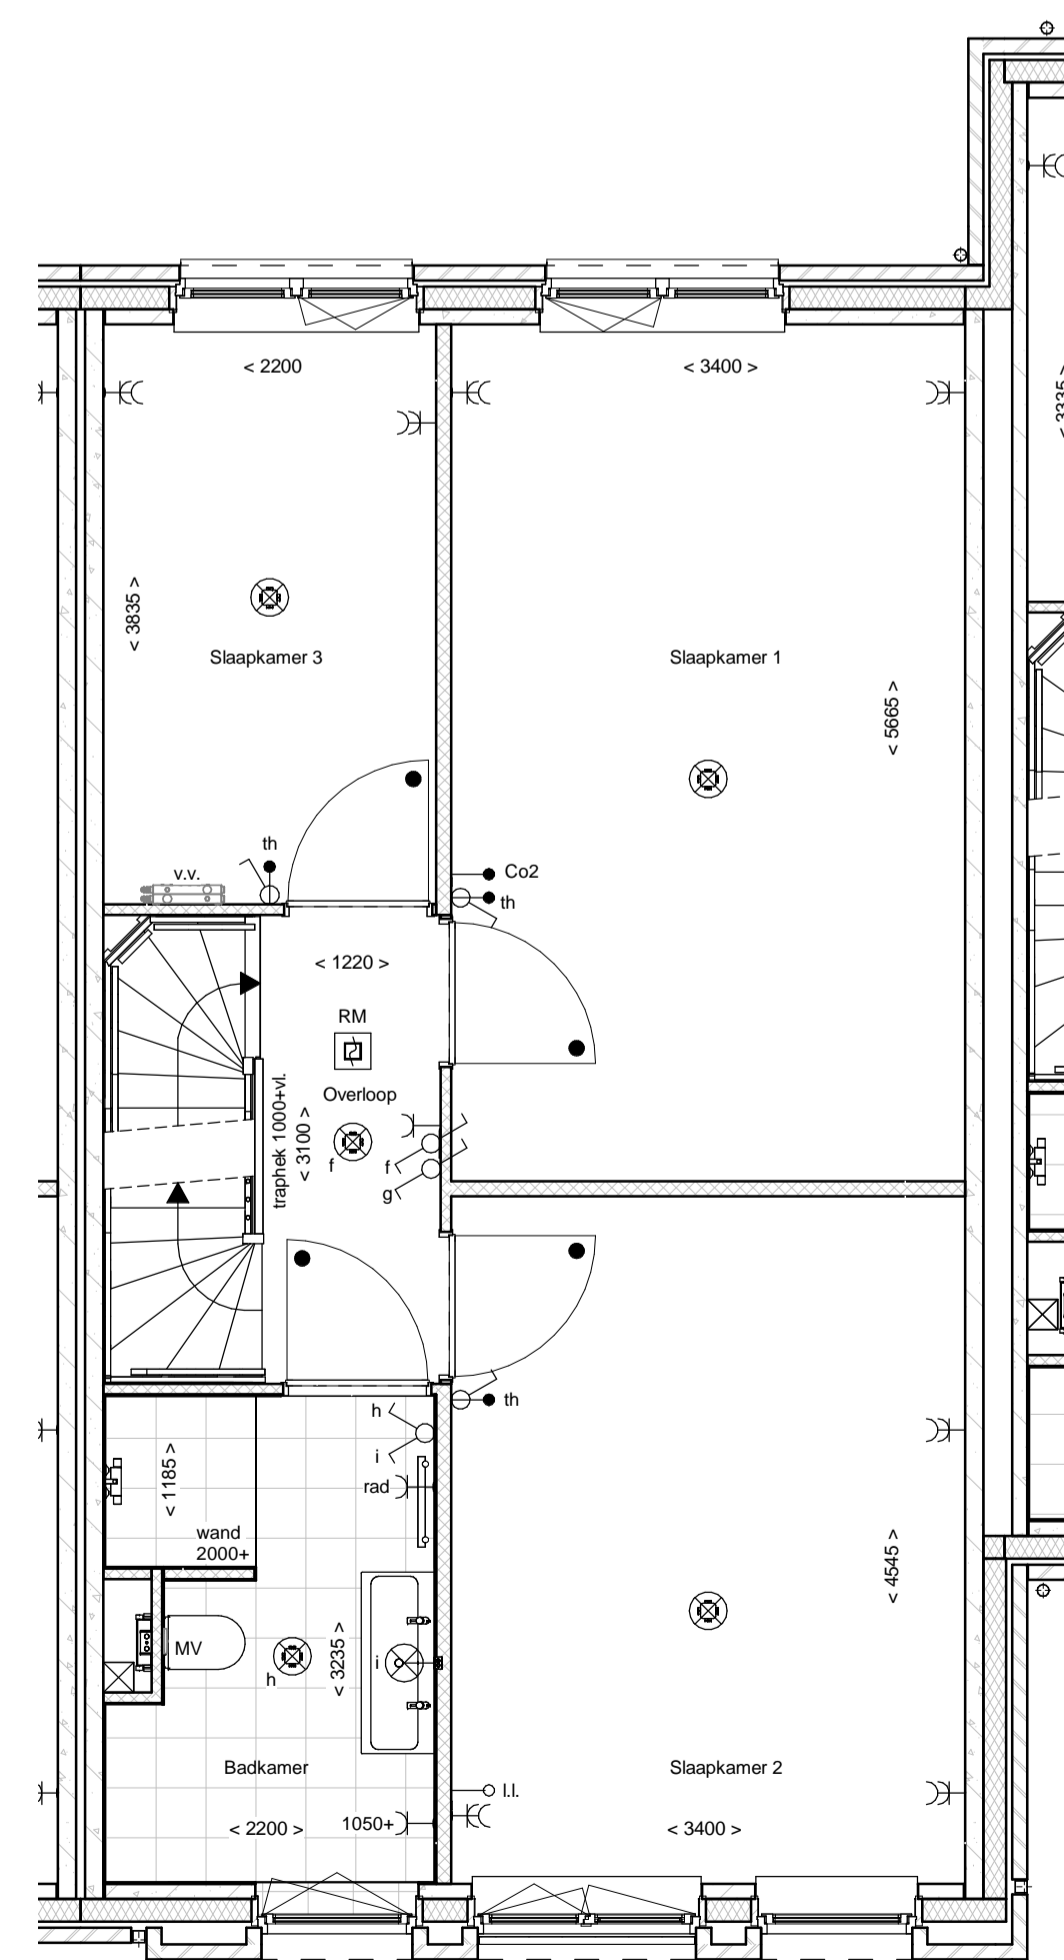

1e Verdieping

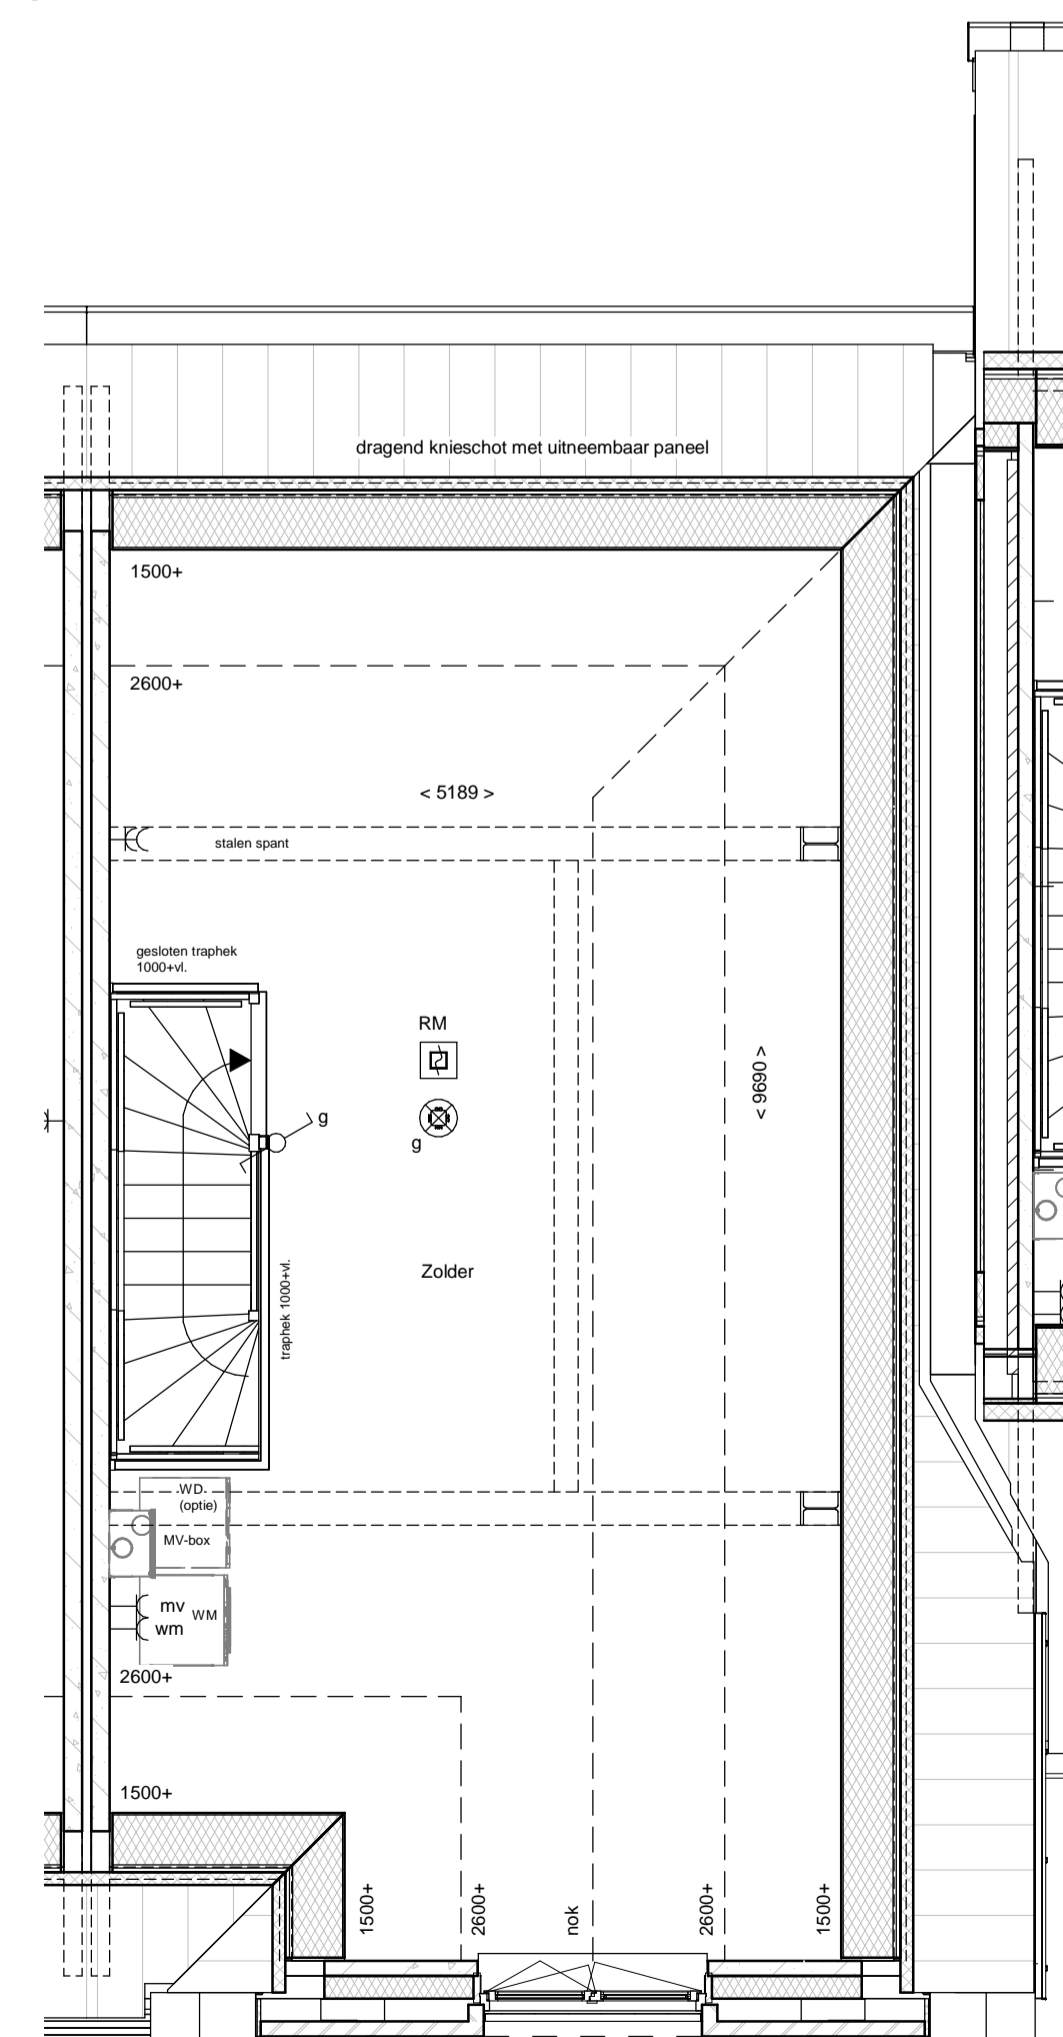

2e Verdieping

| renvooi | | | |
|---------|---|--|---|
| | metselwerk | | enkeelpolige schakelaar lichtpunt |
| | metselwerk, bruin genuanceerd | | wisselschakelaar lichtpunt |
| | metselwerk, rood / bruin genuanceerd | | plafondlichtpunt |
| | metselwerk, rood / oranje genuanceerd | | wandlichtpunt (buitenlichtpunt waterdicht) |
| | metselwerk, wit geklemd | | enkele wandcontactdoos met randsaarde |
| | isolatie, Rc=4,5 m² KW | | dubbele wandcontactdoos met randsaarde (vertikaal) |
| | prefab betonwand (afmeting volgens opgave constructeur) | | h.h. dubbele wandcontactdoos met randsaarde t.b.v. huishoudelijke apparatuur |
| | cellenbeton 70x100mm | | w.k. enkele wandcontactdoos met randsaarde t.b.v. wasmachine |
| | HSB wand, gelsoleerd, Rc=4,5 m² KW | | k.k. enkele wandcontactdoos met randsaarde t.b.v. koelkast |
| | HSB binnenwand, ongelsoleerd | | c. enkele wandcontactdoos met randsaarde t.b.v. combi-oven |
| | prefab kap, gelsoleerd, Rc=6,0 m² KW | | mv. enkele wandcontactdoos met randsaarde t.b.v. mechanische ventilatie |
| | dakpannen | | v.w. enkele wandcontactdoos met randsaarde t.b.v. vaatwasmachine |
| | plattendakisolatie, Rc=6,0 m² KW | | kook. perlex aansluiting t.b.v. kooktoestel |
| | betonvoer (afmeting volgens opgave constructeur) | | boiler. loze leiding t.b.v. boiler |
| | vloertegel | | wm. enkele wandcontactdoos met randsaarde t.b.v. wasmachine (op aparte groep) |
| | binnendeurkozijn zonder bovenlicht | | mv. hoofdbediening mechanische ventilatie |
| | vloerluis | | th. Co2 melder t.b.v. mechanische ventilatie |
| | ventilatie-rooster | | ll. thermostaat bedieningspaneel |
| | warmtepomp opstelling | | schel. loze leiding |
| | verdel. vloerverwarming | | bedrukker. schel |
| | mestruimte | | rad. enkele wandcontactdoos met randsaarde t.b.v. elektrische radiator |
| | zwalkwast | | RM. elektrische radiator badkamer |
| | hwa. hemelwaterafvoer | | MV. rookmelder (onderling gekoppeld) |
| | | | MV. afzuigpunt mechanische ventilatie (plafond) |
| | | | MV. afzuigpunt mechanische ventilatie (wand) |
| | | | WM. mechanische ventilatie-unit |
| | | | WD (optie). opstelplaats wasmachine |
| | | | WD (optie). opstelplaats wasruimte (niet) |

