





Voorgevel




Achtergevel

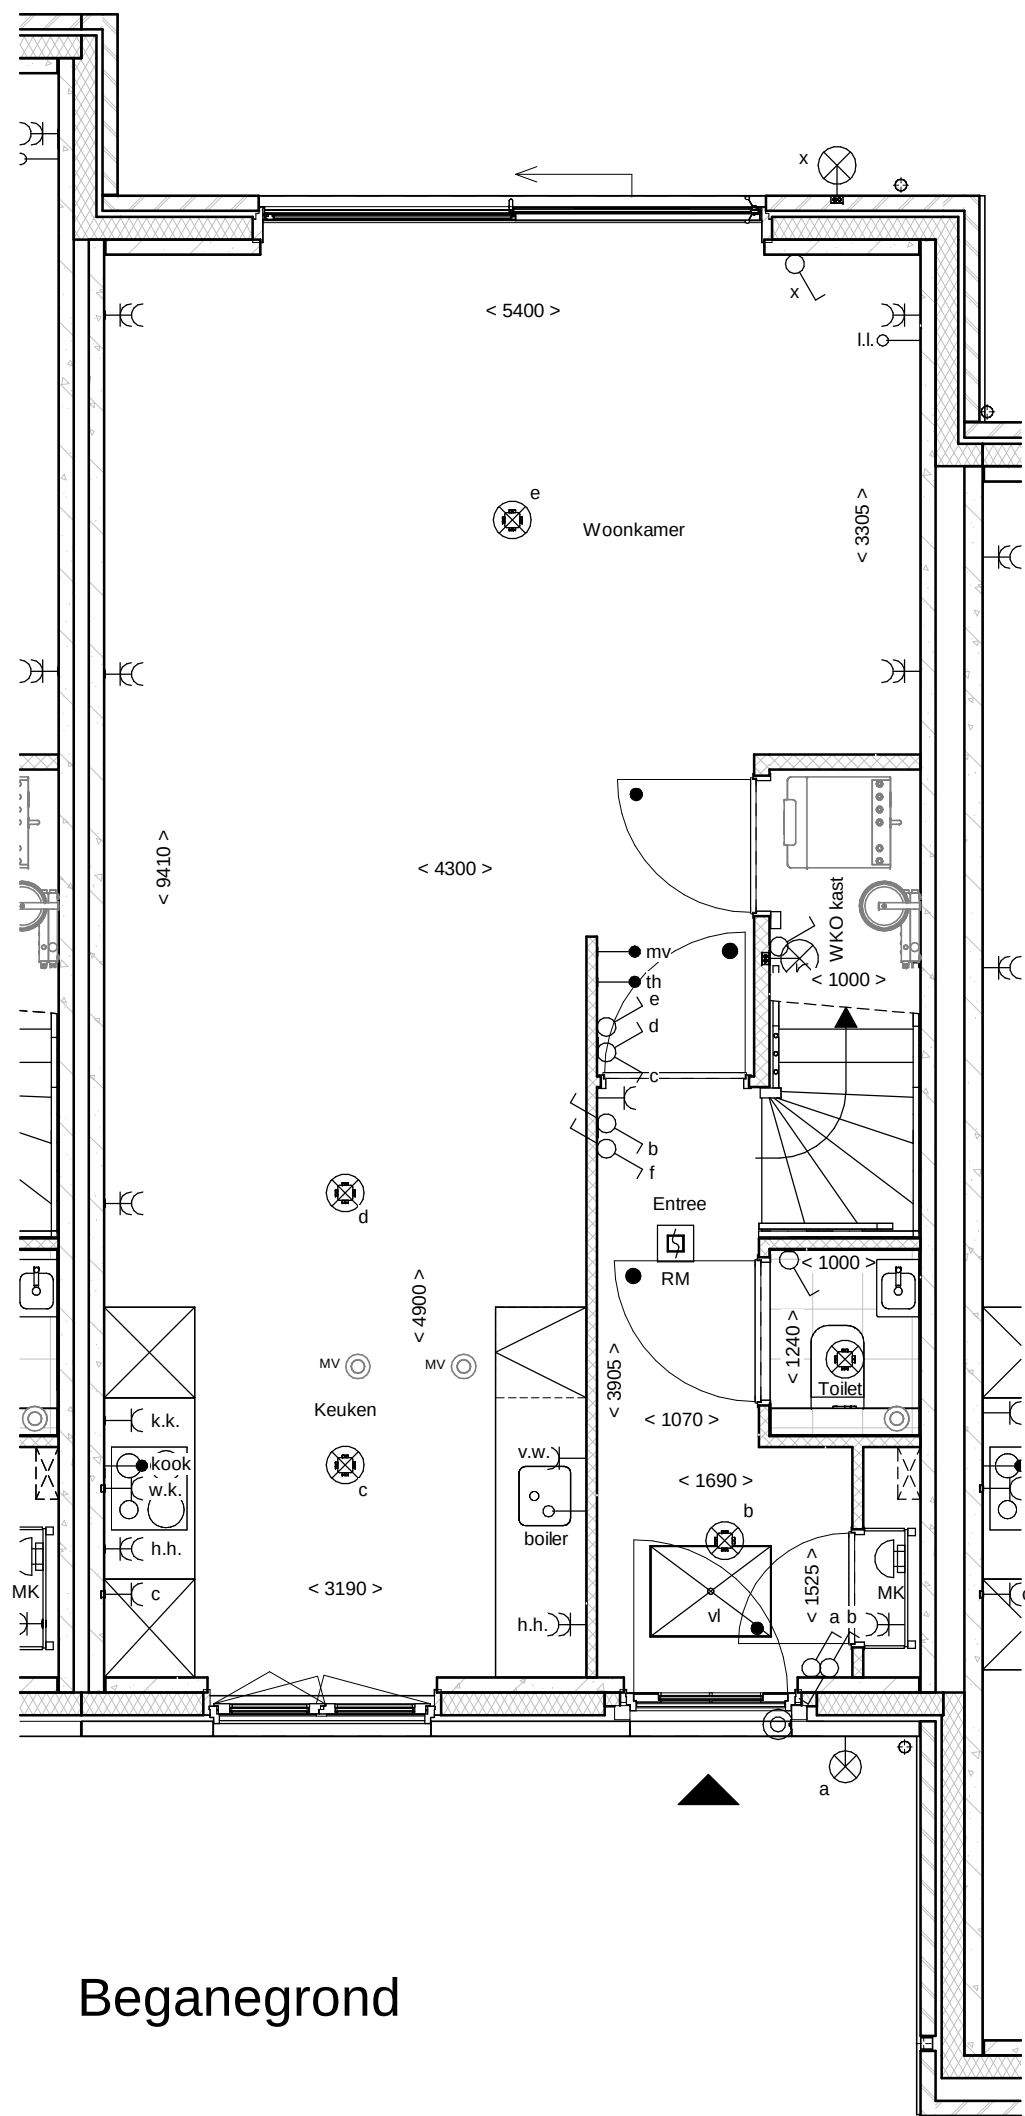

Begangrond

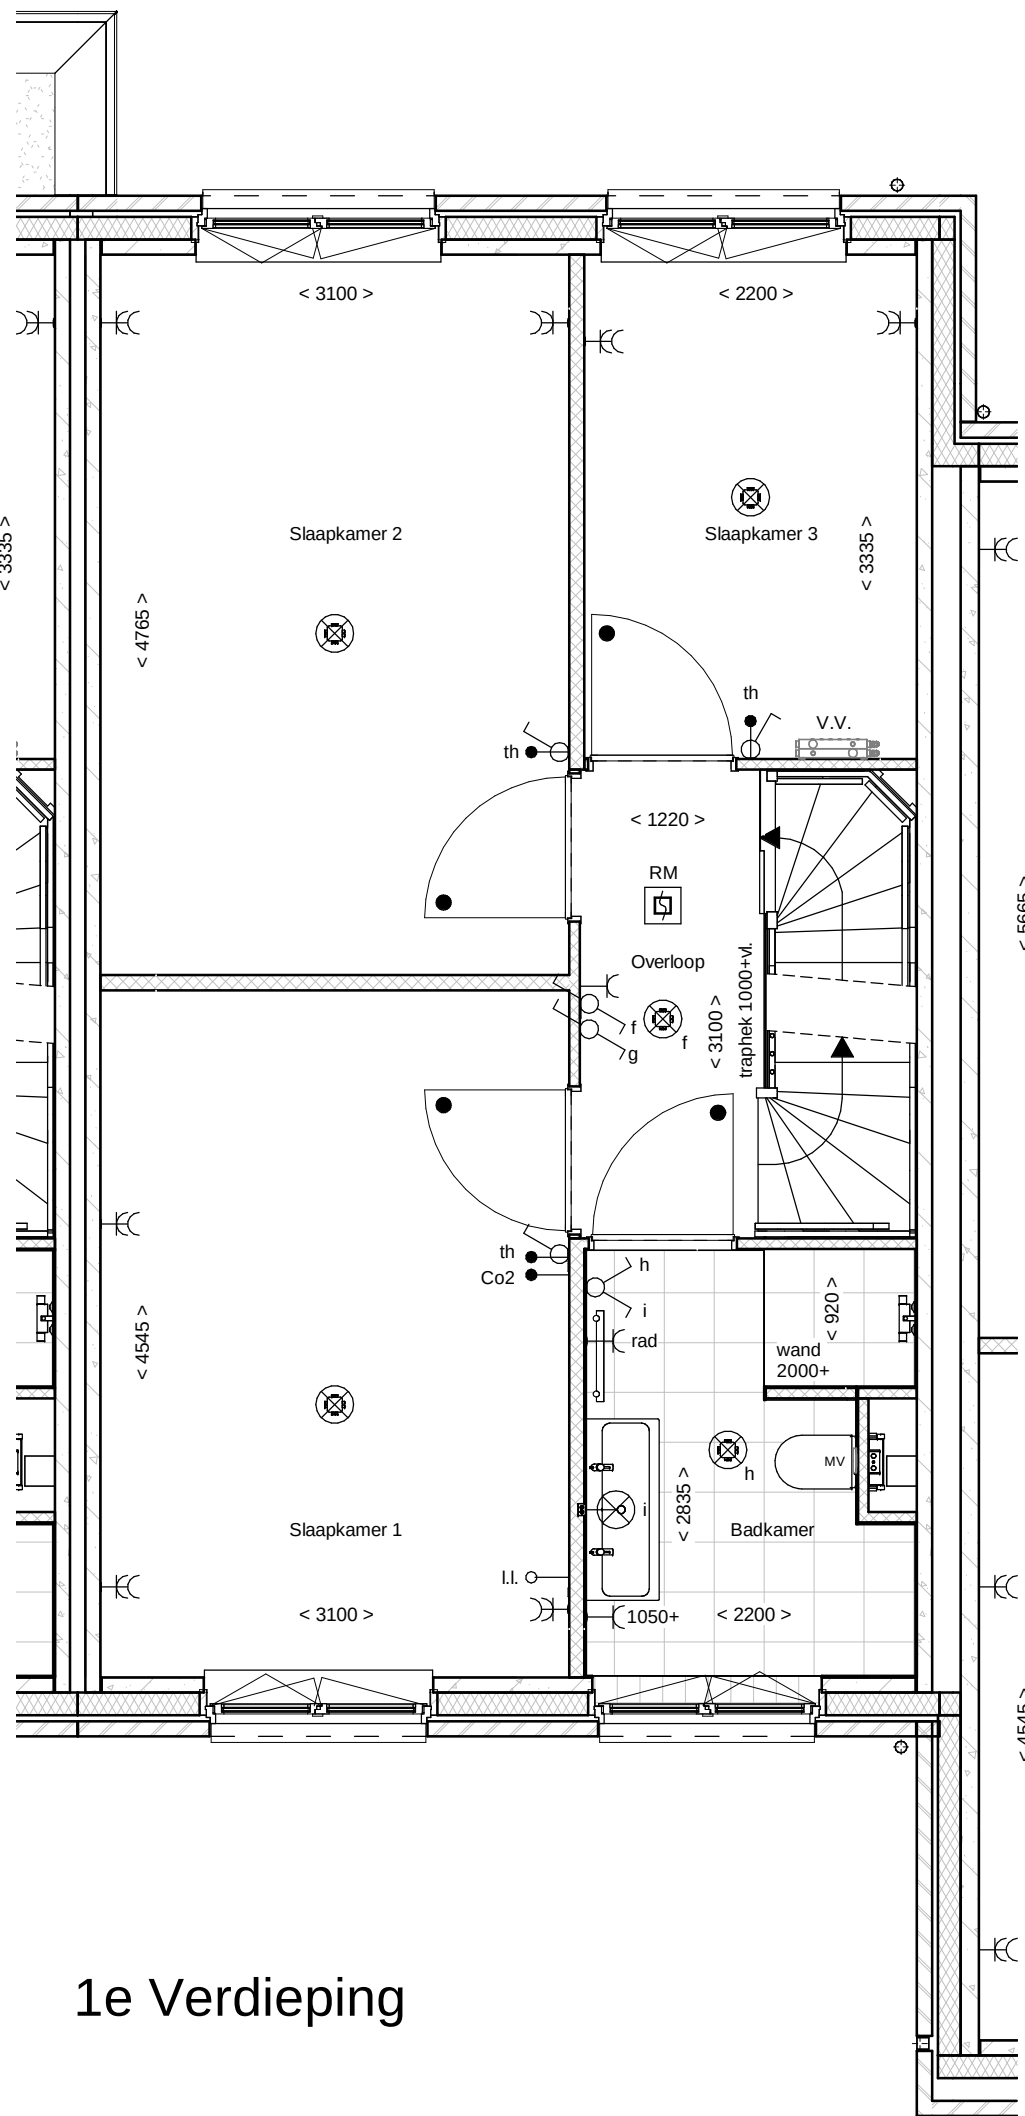

1e Verdieping

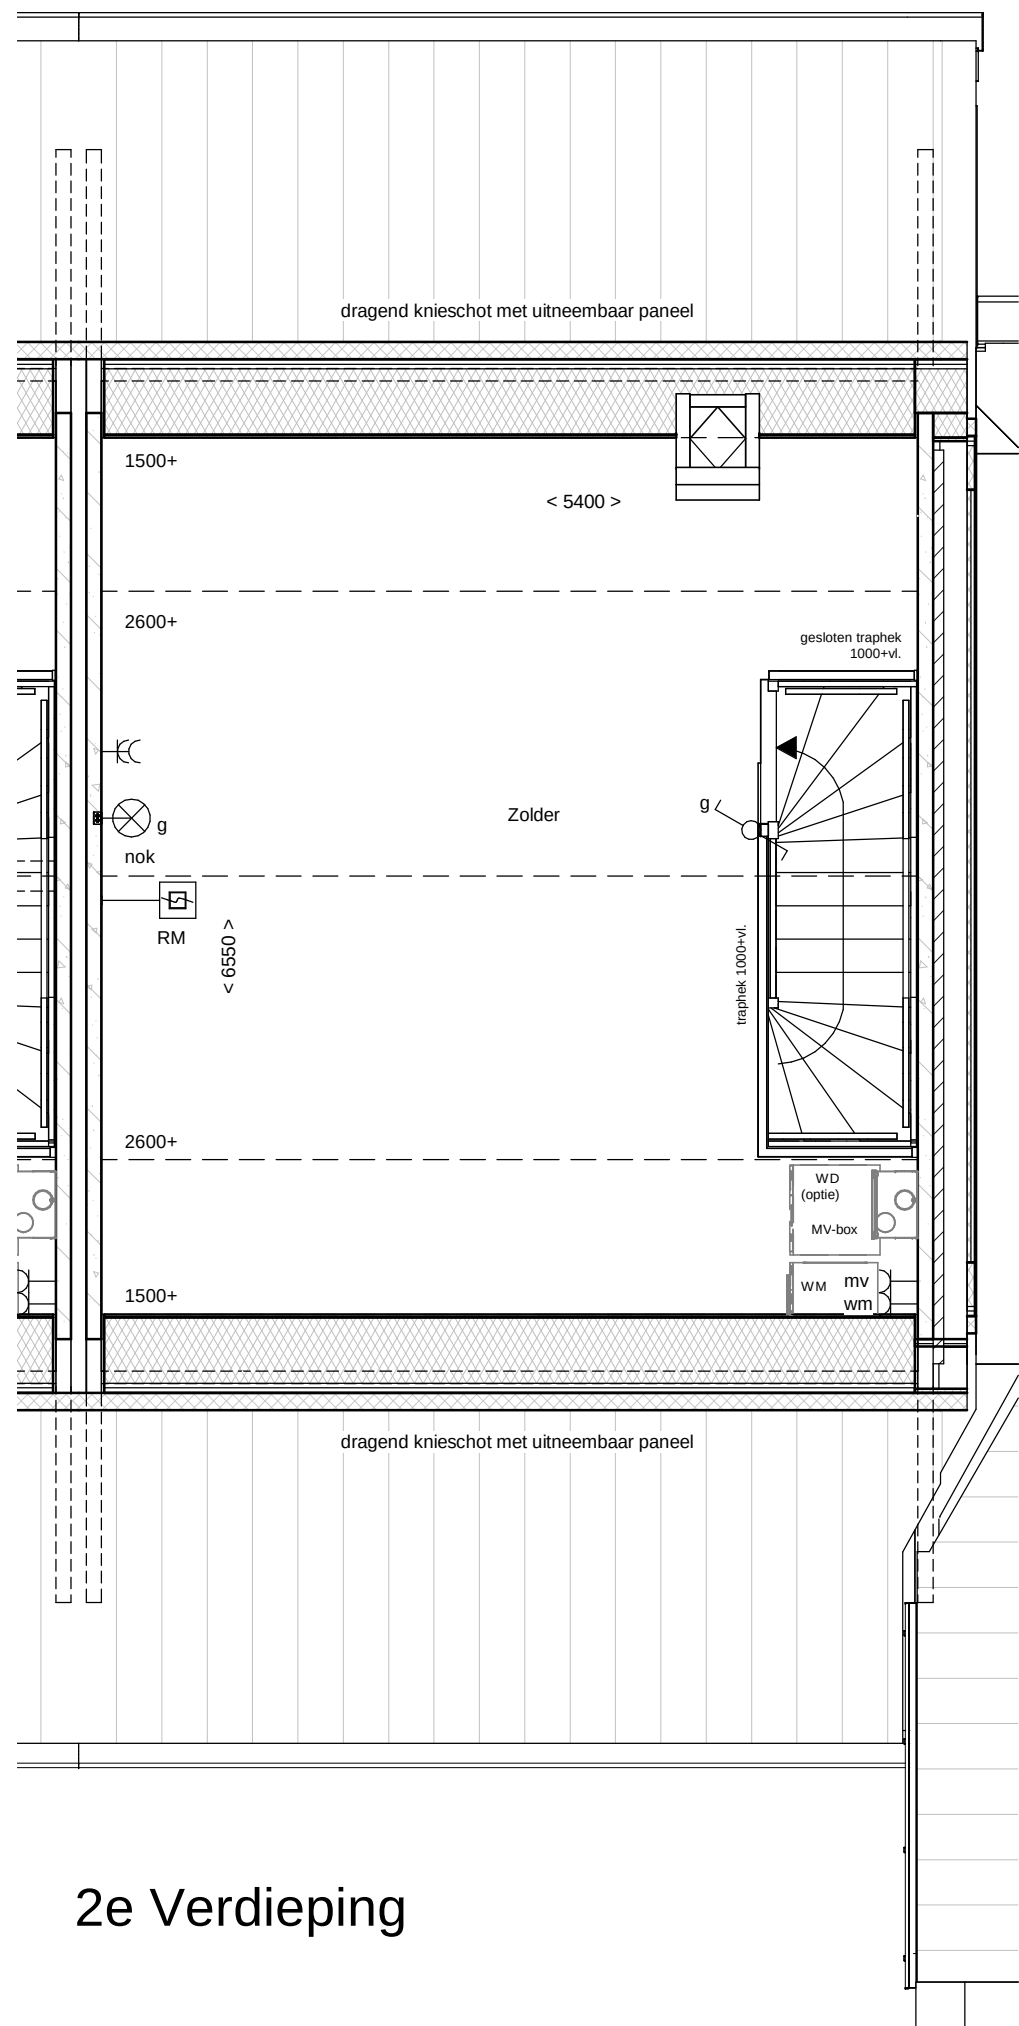

2e Verdieping

renvooi	
	metselwerk
	metselwerk, bruin genuanceerd
	metselwerk, rood / bruin genuanceerd
	metselwerk, rood / oranje genuanceerd
	metselwerk, wit geklemd
	isolatie, Rc=4,5 m² KW
	prefab betonwand (afmeting volgens opgave constructeur)
	cellenbeton 70/100mm
	HSB wand, geïsoleerd, Rc=4,5 m² KW
	HSB binnenwand, ongeïsoleerd
	prefab kap, geïsoleerd, Rc=6,0 m² KW
	dakpannen
	plattendakisolatie, Rc=6,0 m² KW
	betonvoer (afmeting volgens opgave constructeur)
	zandcementdekplaat
	vloertegels
	binnendeurkozijn zonder bovenlicht
	violetuik
	ventilatorrooster
	warmtepomp opstelling
	verdelers vloerverwarming
	meterruimte
	zwakwast
	hemelwaterafvoer
	enkeelpolige schakelaar lichtpunt
	wesselschakelaar lichtpunt
	plafondlichtpunt
	wandlichtpunt (buitenlichtpunt waterdicht)
	enkele wandcontactdoos met randaarde
	dubbele wandcontactdoos met randaarde (vertikaal)
	dubbele wandcontactdoos met randaarde t.b.v. huishoudelijke apparatuur
	enkele wandcontactdoos met randaarde t.b.v. wasmachine
	enkele wandcontactdoos met randaarde t.b.v. koelkast
	enkele wandcontactdoos met randaarde t.b.v. combi-oven
	enkele wandcontactdoos met randaarde t.b.v. mechanische ventilatie
	enkele wandcontactdoos met randaarde t.b.v. vaatwasmachine
	perlex aansluiting t.b.v. kooktoestel
	loze leiding t.b.v. boiler
	enkele wandcontactdoos met randaarde t.b.v. wasmachine (op aparte groep)
	hoofdbediening mechanische ventilatie
	Co2 melders t.b.v. mechanische ventilatie
	thermostaat bedieningspaneel
	loze leiding
	schel
	bedrukker
	enkele wandcontactdoos met randaarde t.b.v. elektrische radiator
	elektrische radiator badkamer
	rookmelder (onderling gekoppeld)
	afzuigpunt mechanische ventilatie (plafond)
	afzuigpunt mechanische ventilatie (wand)
	mechanische ventilatie-unit
	opstelplaats wasmachine
	opstelplaats wasdroger (niet)

