





Voorgevel




Achtergevel

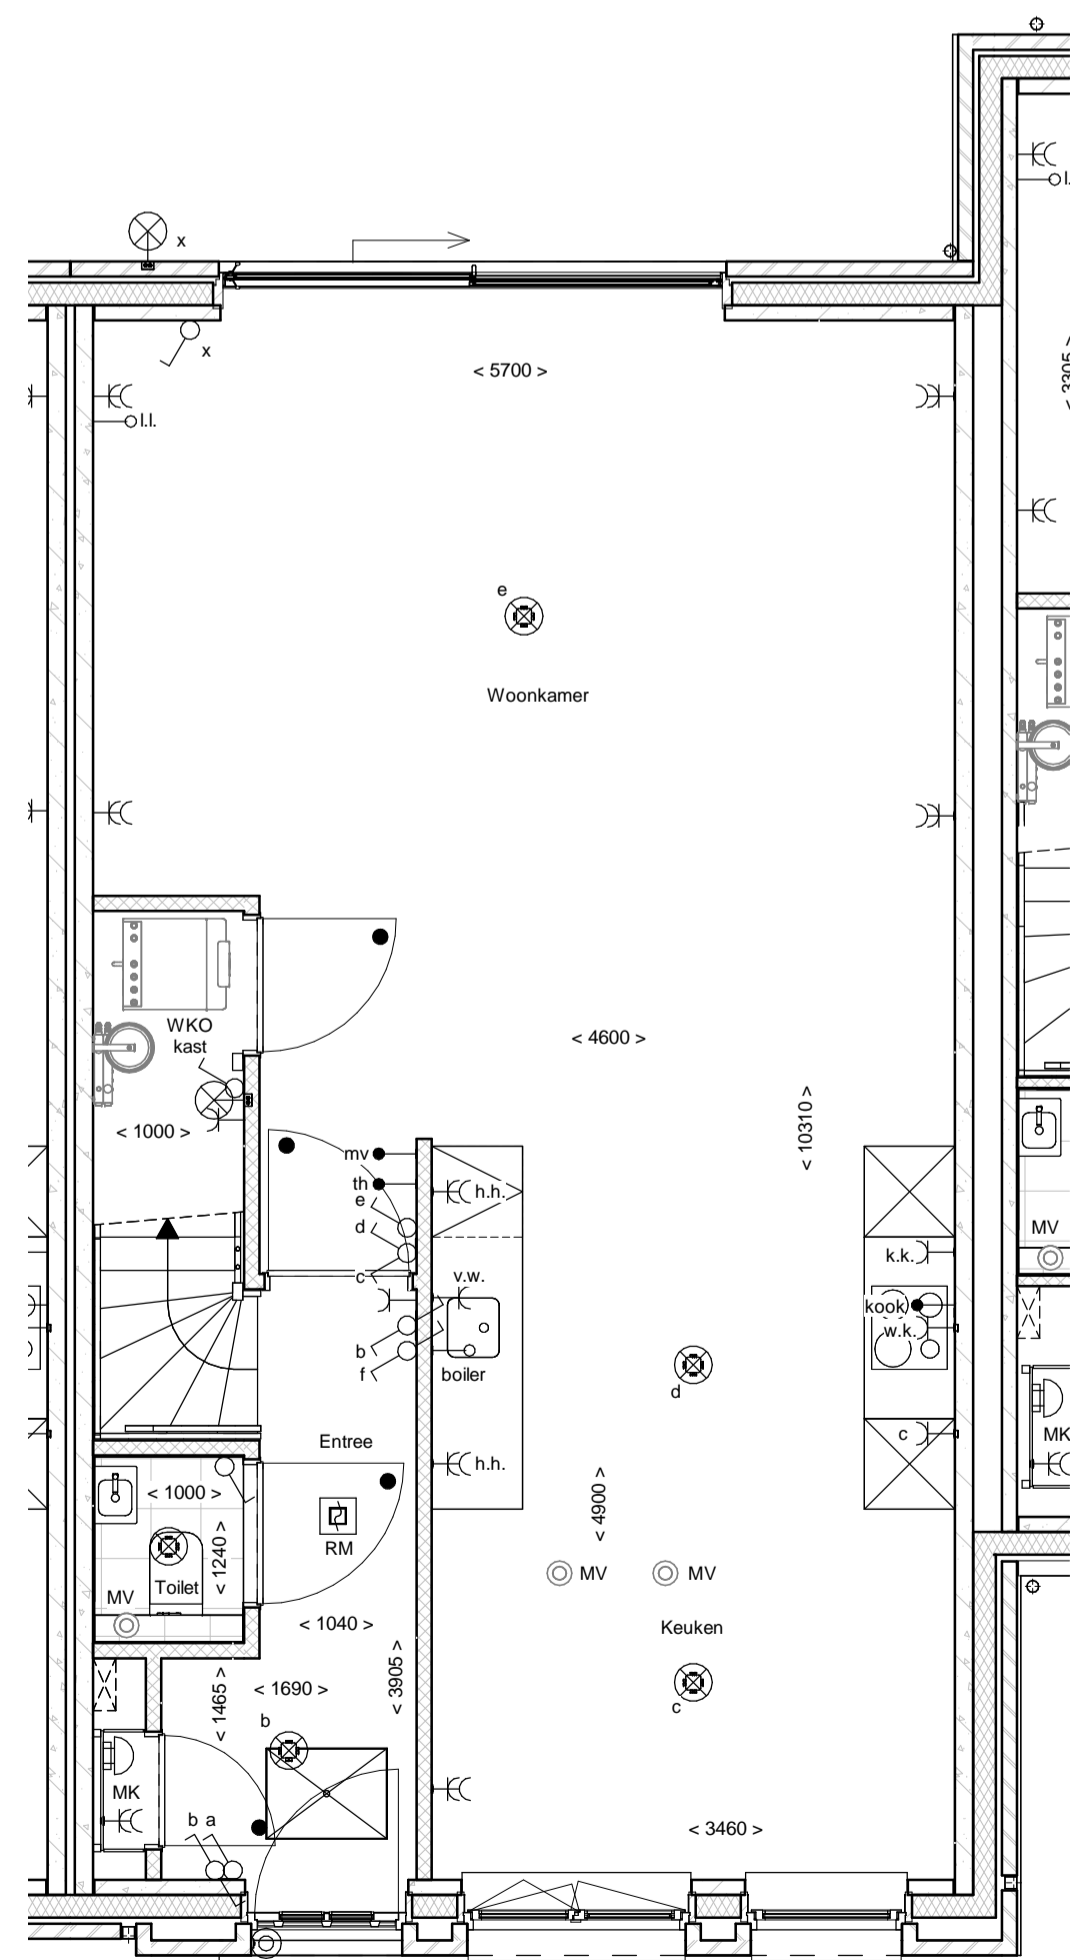

Begane grond

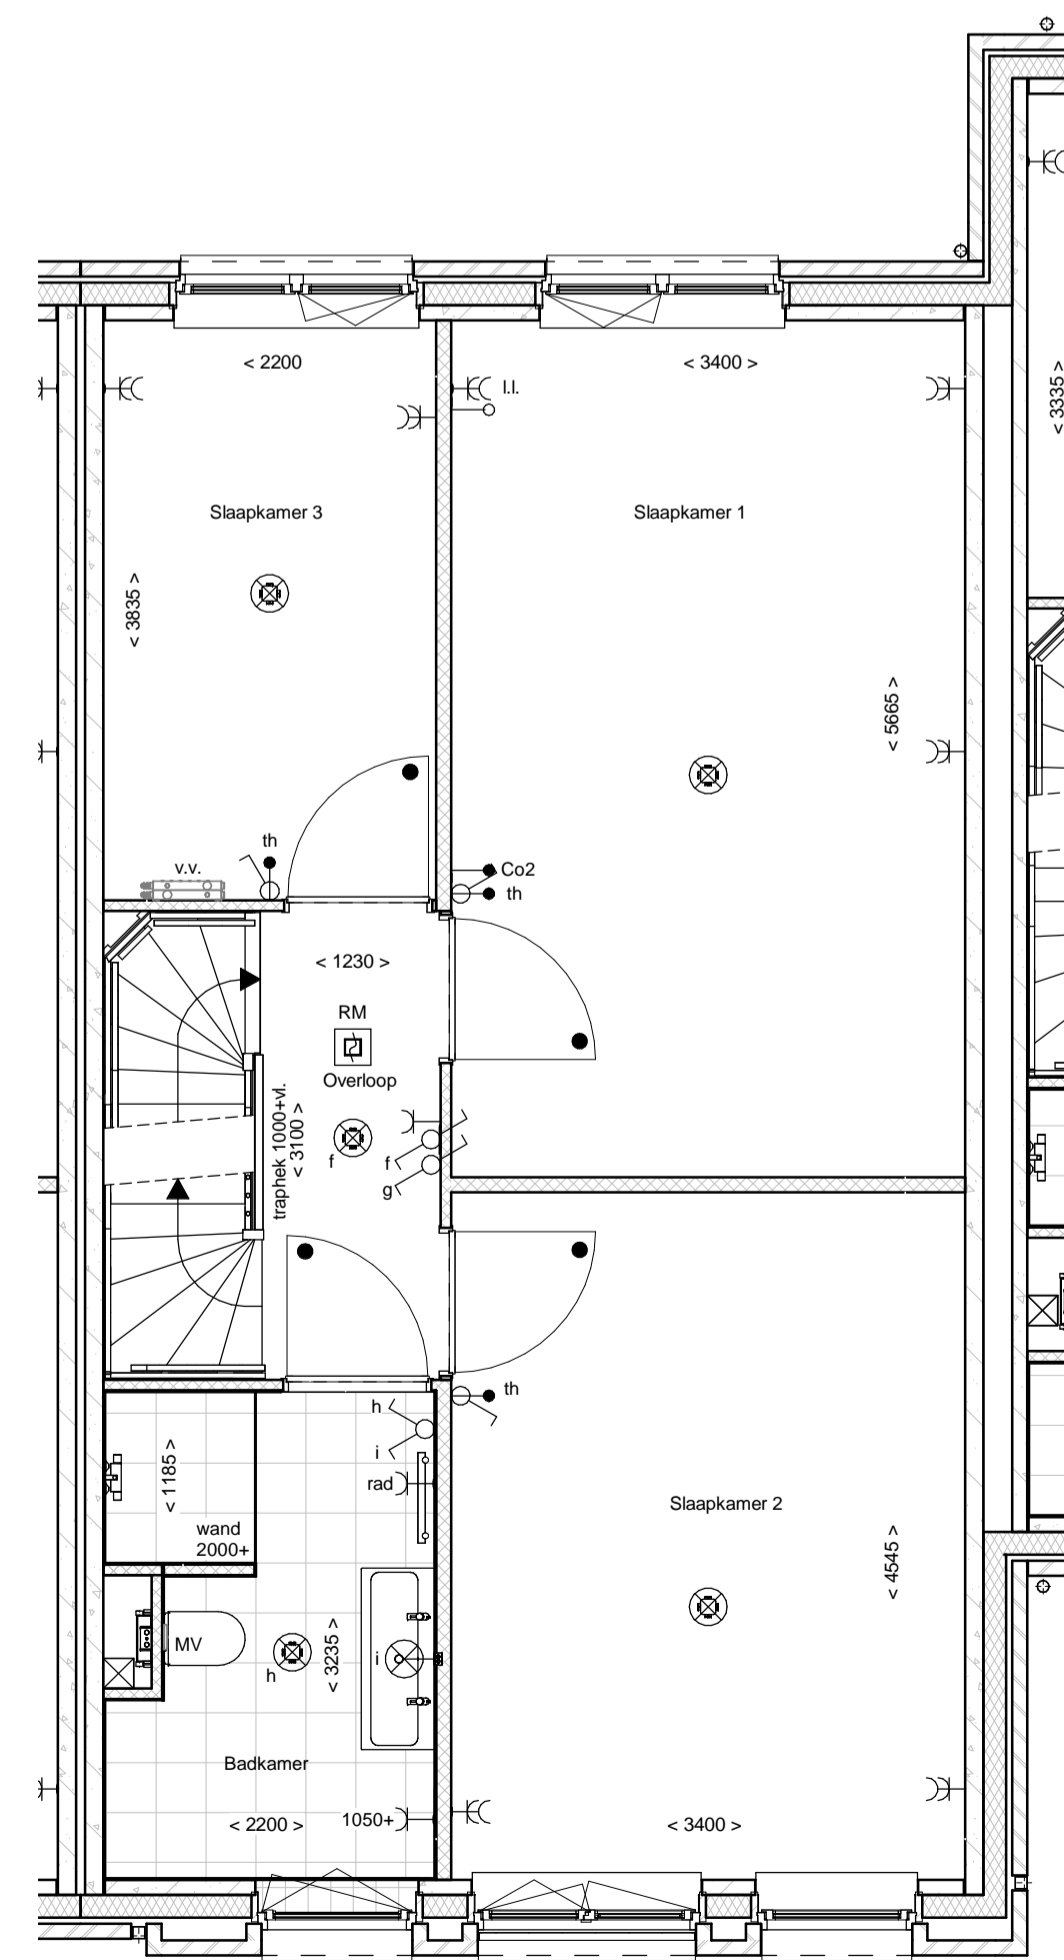

1e Verdieping

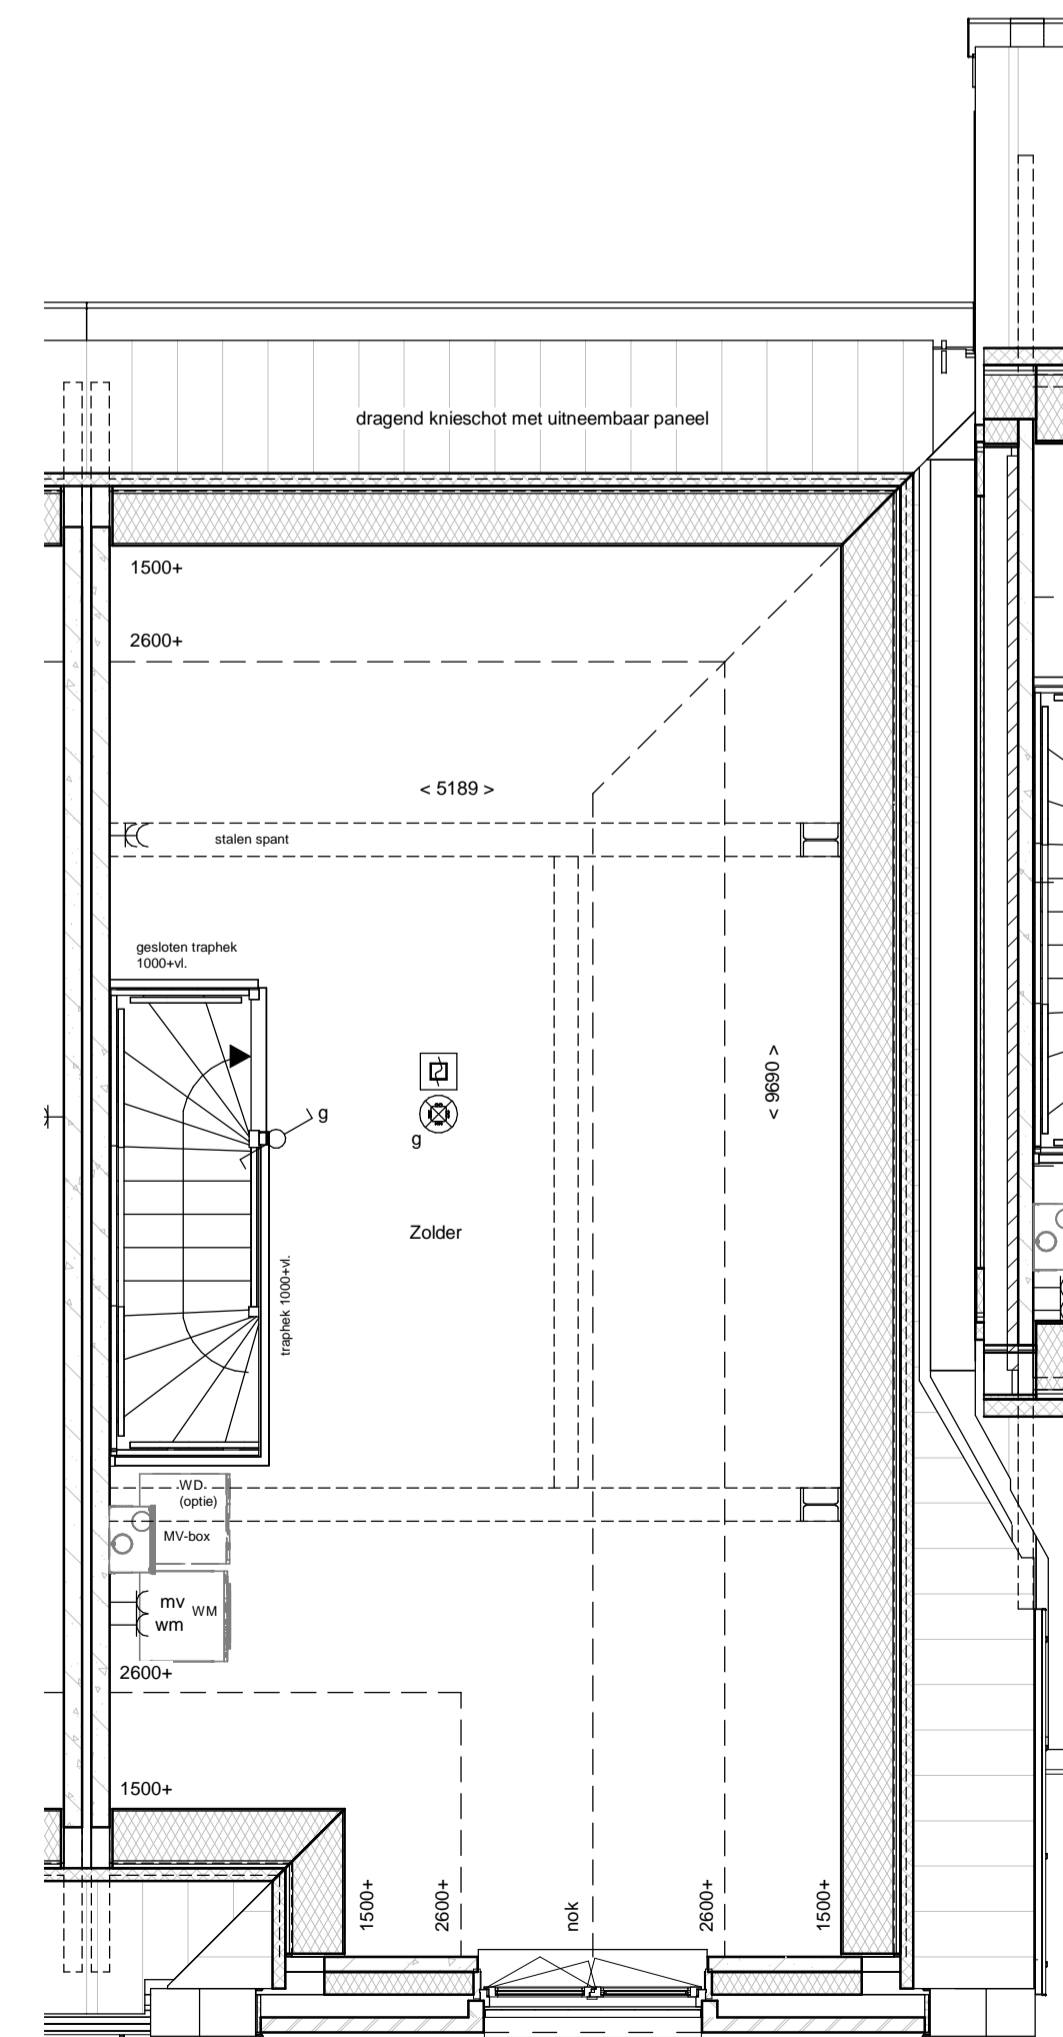

2e Verdieping

renvooi			
	metselwerk		enkelpolig schakelaar lichtpunt
	metselwerk, bruin geventueerd		wisselschakelaar lichtpunt
	metselwerk, rood / bruin geventueerd		plafondlichtpunt
	metselwerk, rood / oranje geventueerd		wandlichtpunt (buitenlichtpunt waterdicht)
	metselwerk, wit gekleurd		enkele wandcontactdoos met randaarde
	isolatie, R ₀₂ 4,5 m ² KW		dubbele wandcontactdoos met randaarde (verticaal)
	prefab betonwand (afmeting volgens opgave constructeur)		dubbele wandcontactdoos t.b.v. huishoudelijke apparatuur
	cellenbeton 70/100mm		enkele wandcontactdoos met randaarde t.b.v. wastafel
	HSB wand, geïsoleerd, R ₀₂ 4,5 m ² KW		enkele wandcontactdoos met randaarde t.b.v. koelkast
	HSB binnenwand, ongeïsoleerd		enkele wandcontactdoos met randaarde t.b.v. combi-oven
	prefab kap, geïsoleerd, R ₀₂ 6,0 m ² KW		enkele wandcontactdoos met randaarde t.b.v. mechanische ventilatie
	dakpannen		enkele wandcontactdoos met randaarde t.b.v. vaatwasmachine
	plaatisolatie, R ₀₂ 6,0 m ² KW		perlex aansluiting t.b.v. kooktoestel
	betonvloer (afmeting volgens opgave constructeur)		boiler
	zandcementdekvloer		loze leiding t.b.v. boiler
	vloertegels		enkele wandcontactdoos met randaarde t.b.v. wasmachine (op aparte groep)
	binnendeurkozijn zonder bovenlicht		hoofdbediening mechanische ventilatie
	voerbek		CO ₂ meter t.b.v. mechanische ventilatie
	ventilatorrooster		thermostaat bedieningspaneel
	warmepomp opstelling		schel
	verdelers vloerverwarming		betrukker
	metermuimte		enkele wandcontactdoos met randaarde t.b.v. elektrische radiator
	zwaluwkast		elektrische radiator badkamer
	hwa		rookmelder (onderling gekoppeld)
			afzuigpunt mechanische ventilatie (plafond)
			afzuigpunt mechanische ventilatie (wand)
			mechanische ventilatie-unit
			opstelplaats wasmachine
			opstelplaats wasdroger (roete)

