

1e Verdieping

schaal 1 : 50



bouwnummer 9.08

bouwnummer 9.07

bouwnummer 9.06

Doorsnede A-A

schaal 1 : 50

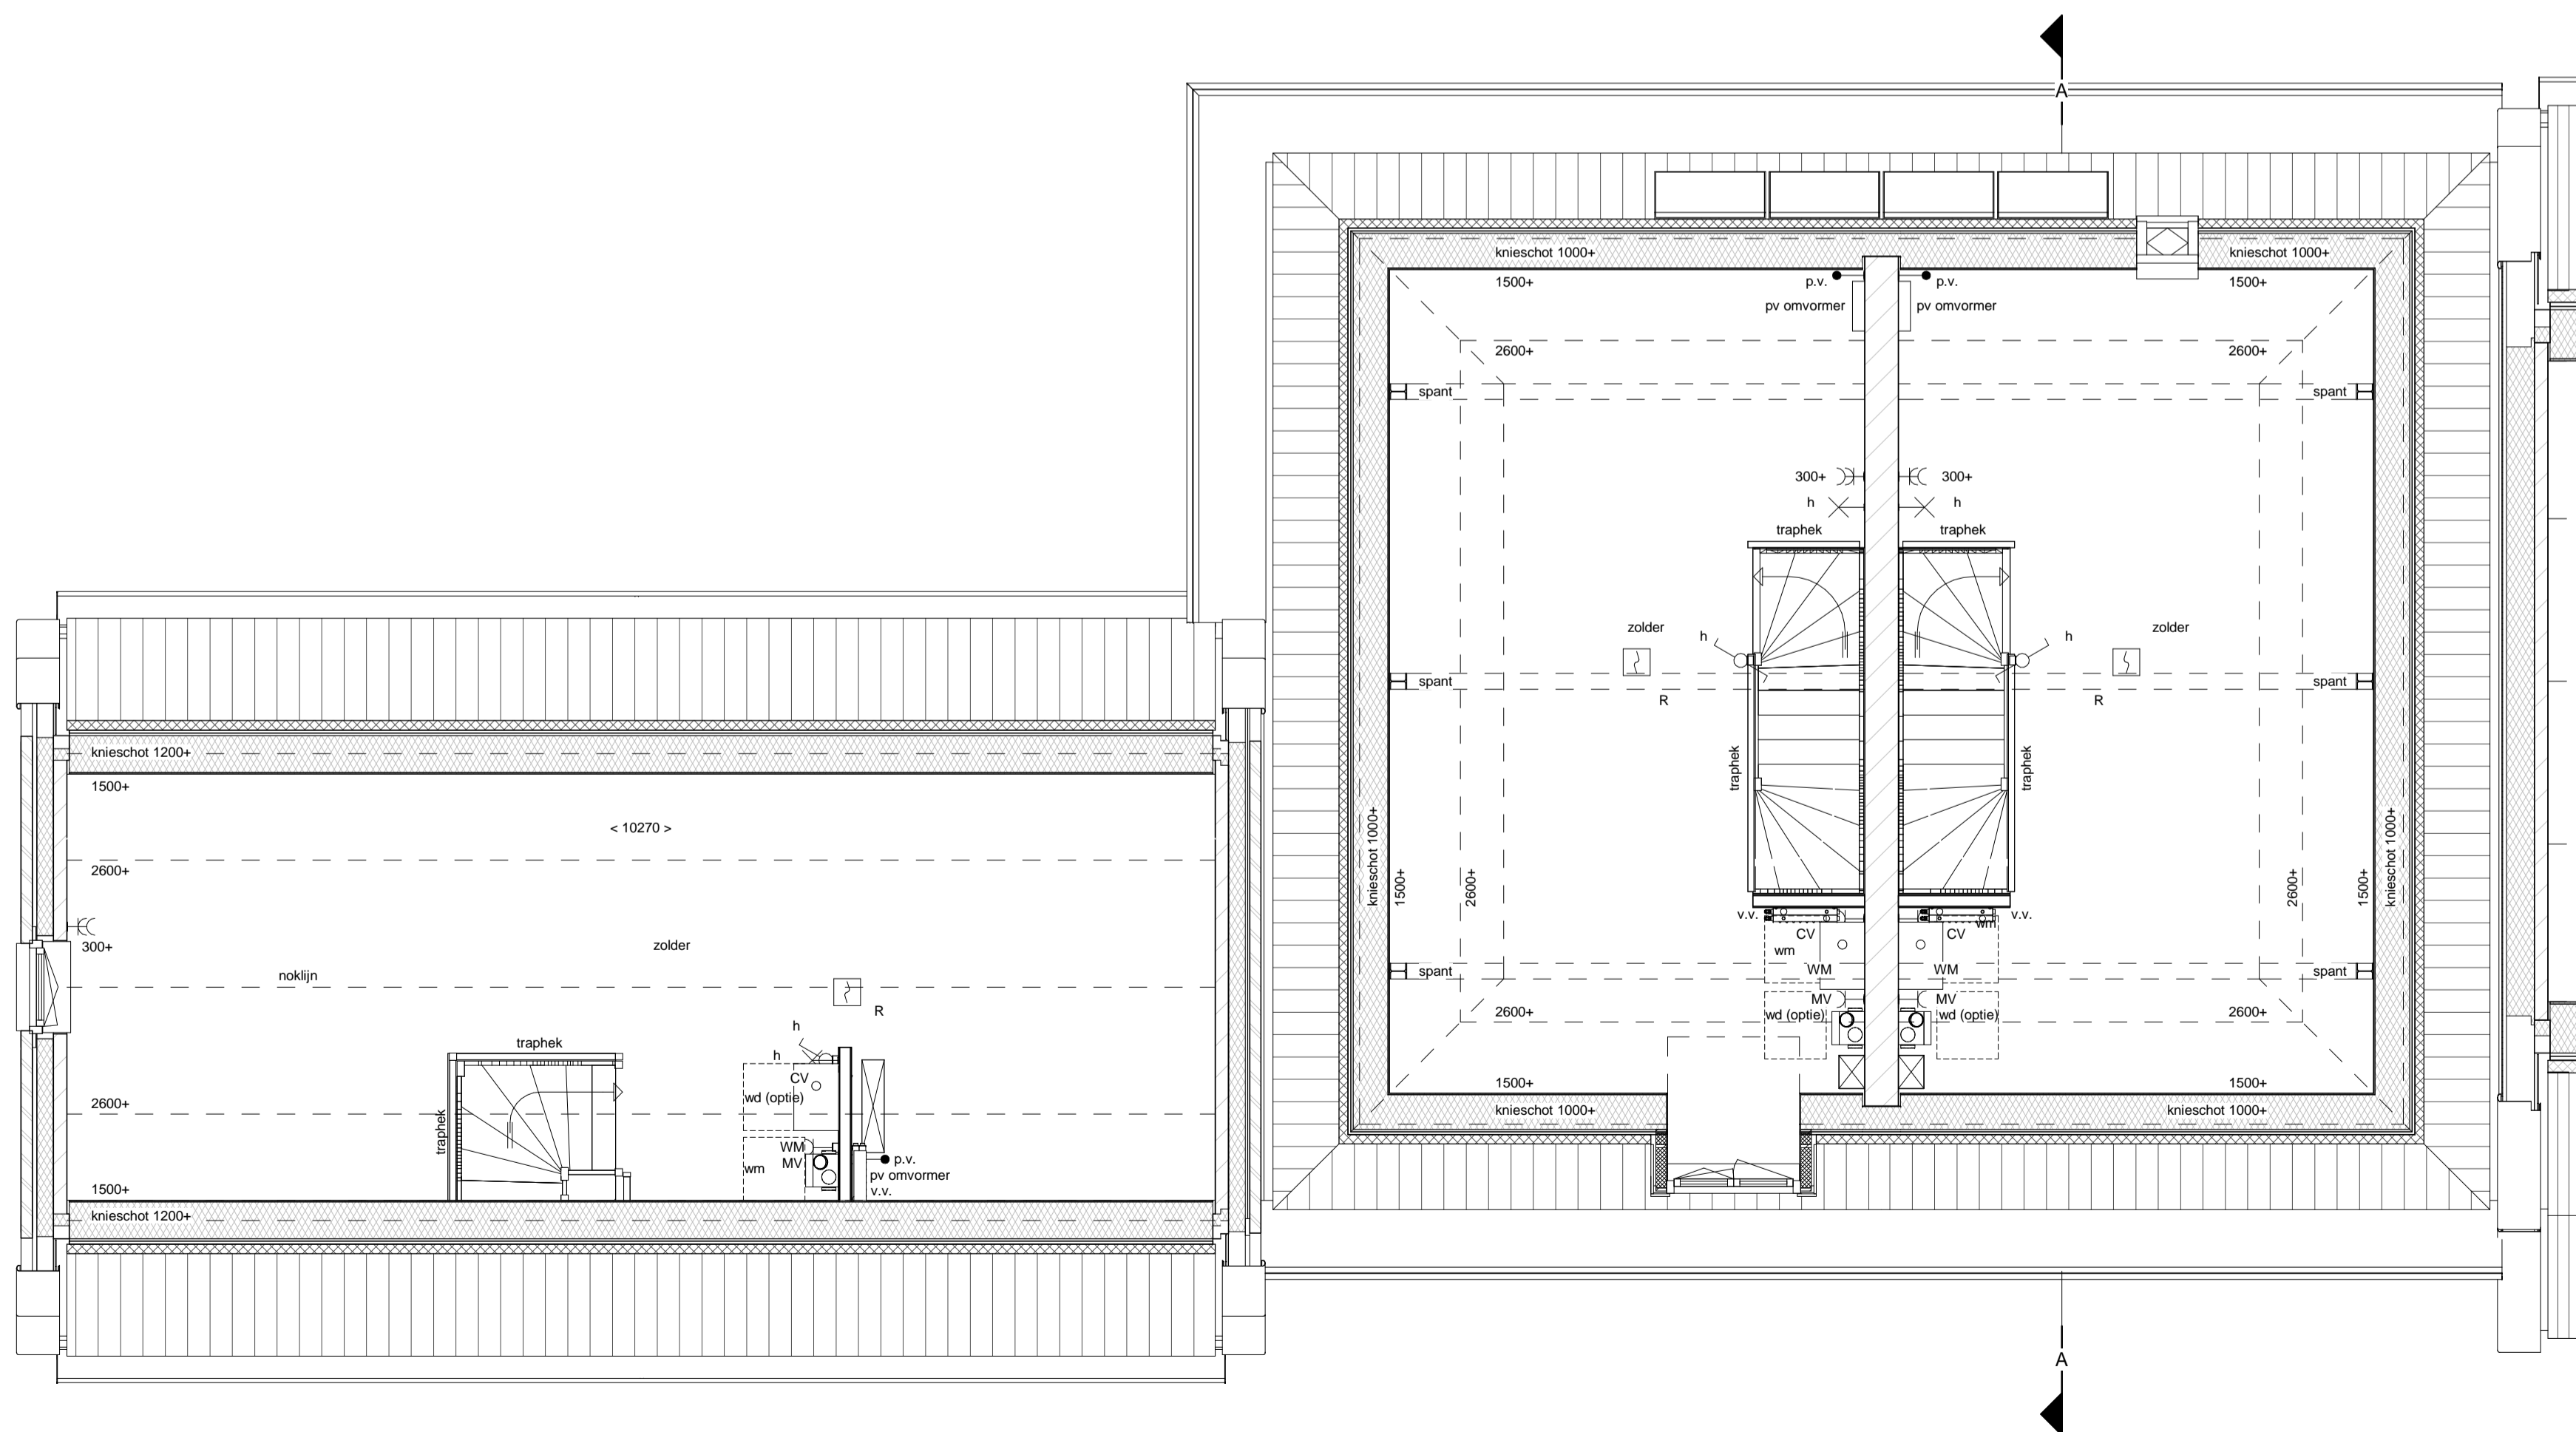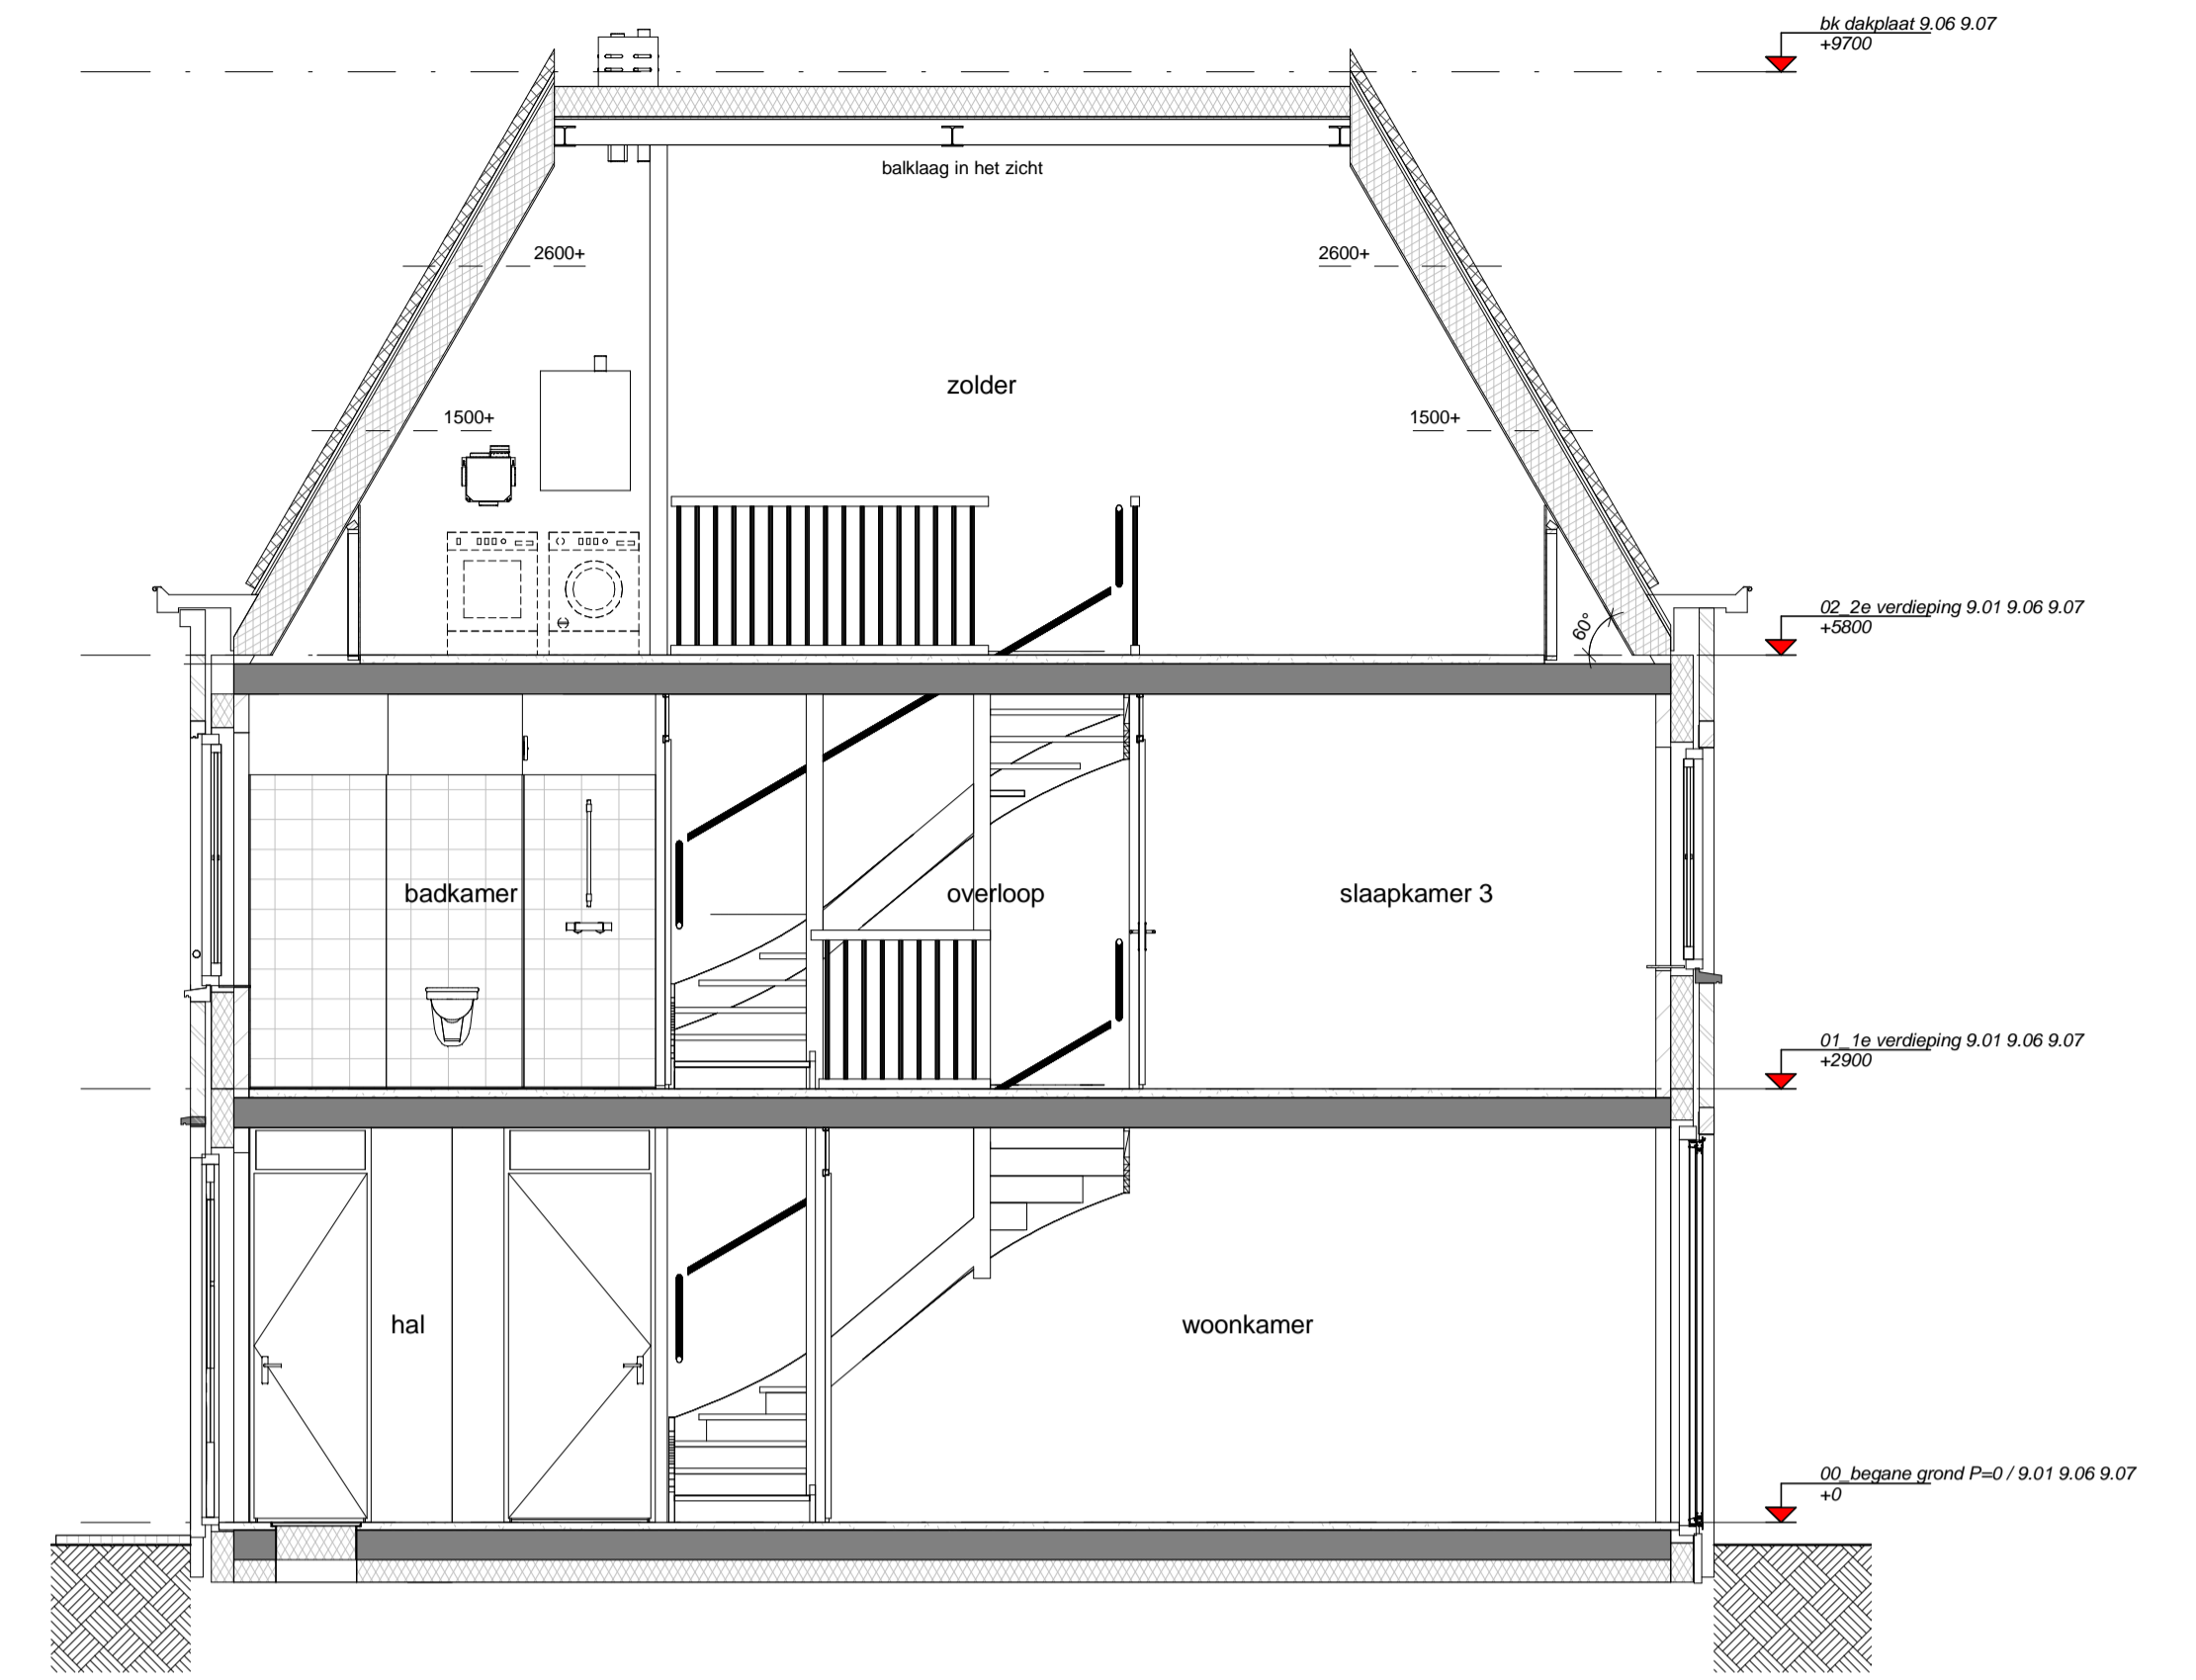

2e Verdieping

schaal 1 : 50

bouwnummer 9.08

bouwnummer 9.07

bouwnummer 9.06



Renvooi

	gevelmetselwerk		schakelaar lichtpunt
	prefab beton		wisselschakelaar lichtpunt
	isolatie		plafondlichtpunt
	kalkzandsteen (afmetingen volgens constructeur)		wandlichtpunt (buitenlichtpunt waterdicht)
	cellenbeton		wandlichtpunt (zonder armatuur)
	HSB wand ongeïsoleerd		enkele wandcontactdoos met randsaarde
	HSB wand geïsoleerd		dubbele wandcontactdoos met randsaarde
	dakpan en geïsoleerde kap		enkele wandcontactdoos met randsaarde t.b.v. centrale verwarming
	betonvloer (afmeting volgens opgave constructeur)		enkele wandcontactdoos met randsaarde t.b.v. mechanische ventilatie
	zandcementdekvloer		enkele wandcontactdoos met randsaarde t.b.v. wasmachine (op aparte groep)
	vloertegels		bedrade leiding t.b.v. aarding
	binnendeurkozijn		schel, deurbel
	paneel boven binnendeurkozijn		beltrikker
	bovenlicht in binnendeurkozijn		bediening mechanische ventilatie
	vloerlук		thermostaat bedieningspaneel (bedraad)
	opstelplaats wasmachine		aansluitpunt pv-panelen
	opstelplaats wasdroger (optie)		loze leiding
	opstelplaats kooktoestel		rookmelder (onderling gekoppeld)
	ventilatierooster		afzuigpunt mechanische ventilatie (plafond)
	centrale verwarmingsketel		afzuigpunt mechanische ventilatie (wand)
	mechanische ventilatie-unit		elektrische radiator badkamer
	meterruimte		alle openbare armaturen en -lichtpuntvoorzieningen zijn indicatief
	hemelwater afvoer		openbaar wandarmatuur
	verdeler vloerverwarming		openbaar spandraad voor lichtpunt
			zekeringskastje t.b.v. openbaar lichtpunt



Waterdorp W9

1e, 2e verd. & doorsneden blok A bnr. 9.06 t/m 9.08

14-02-2017 1:50 A1

VK-A04