



DURA VERMEER
Waarmaken van ambities


LAAKSE
TUIJNEN




Voorgevel




Achtergevel

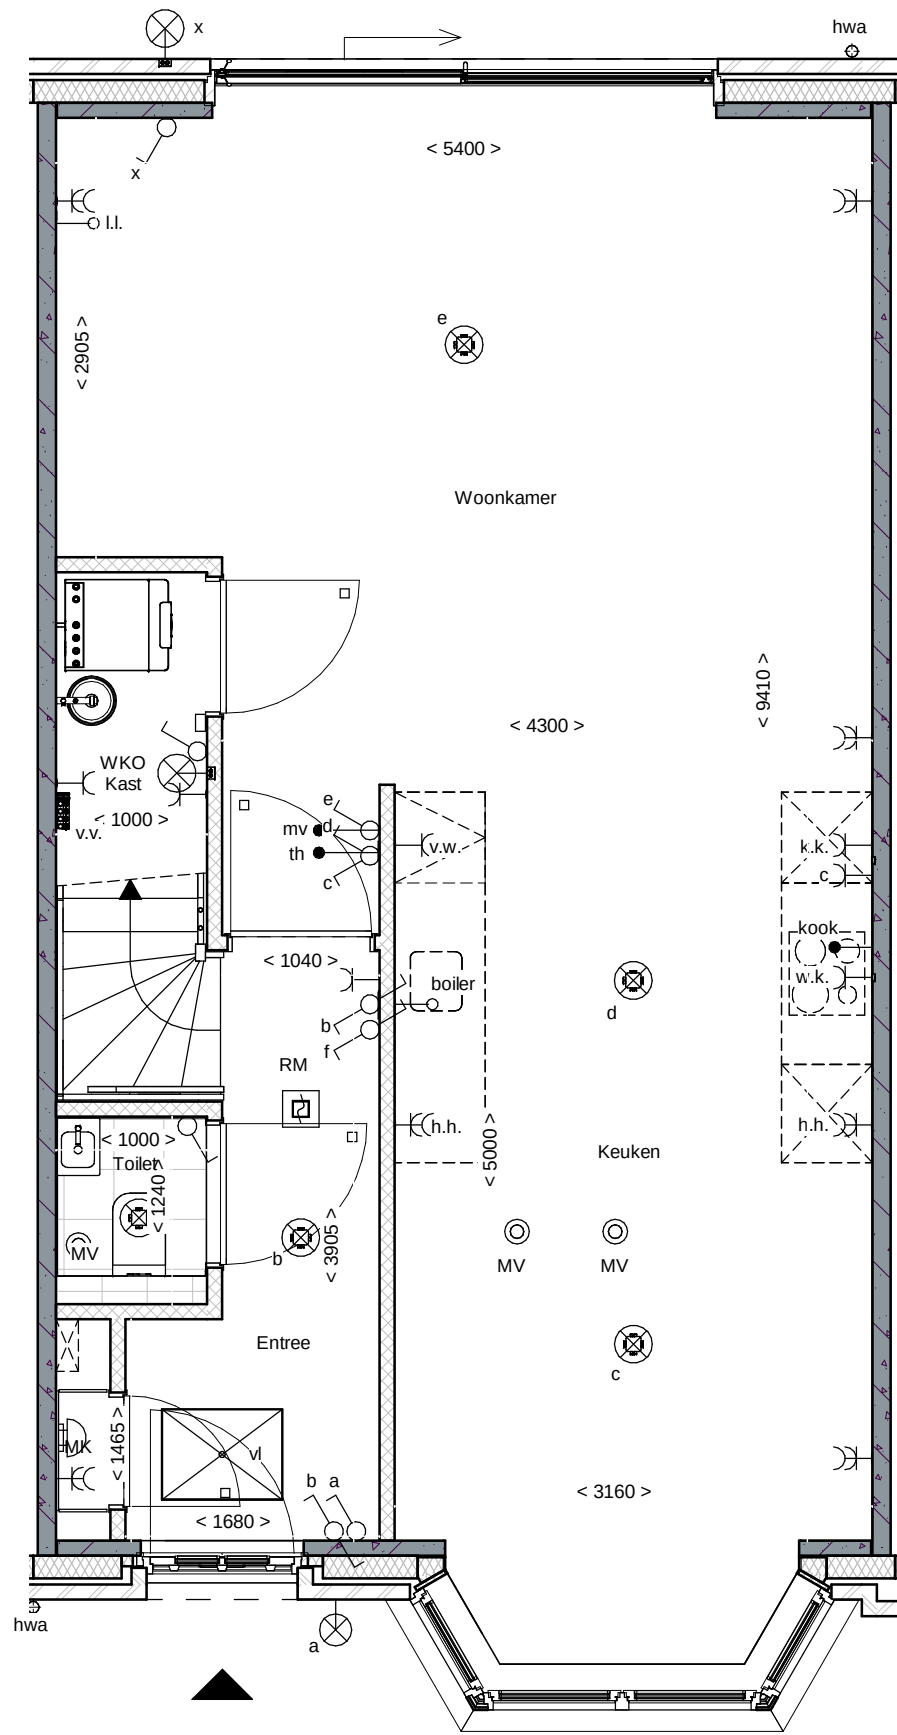

Begane grond

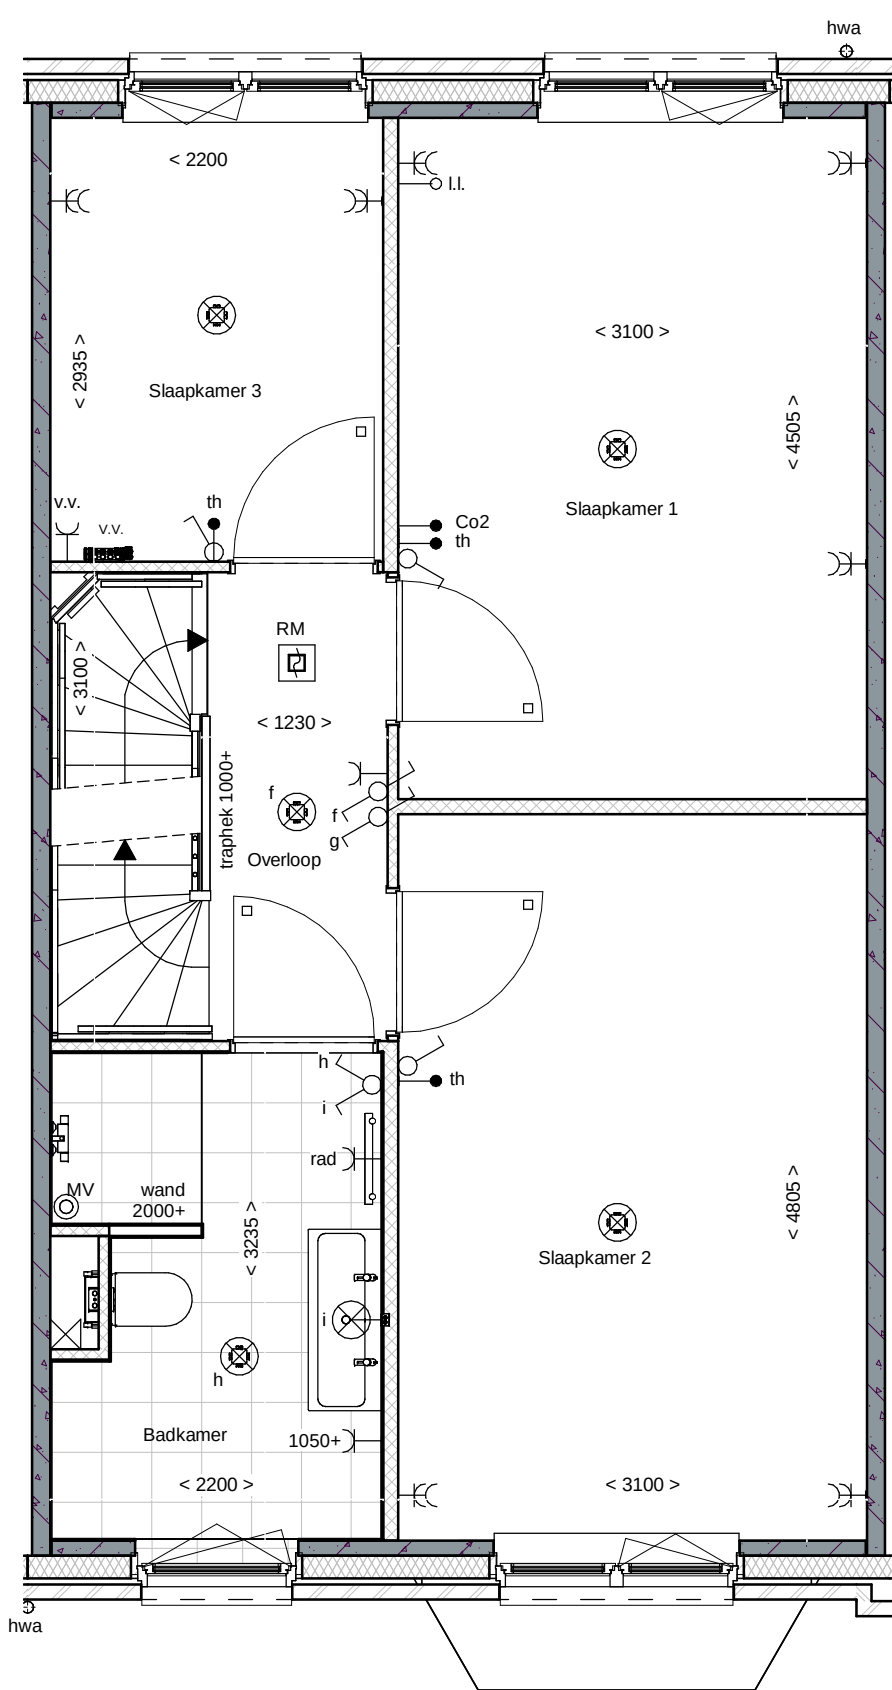

1e Verdieping

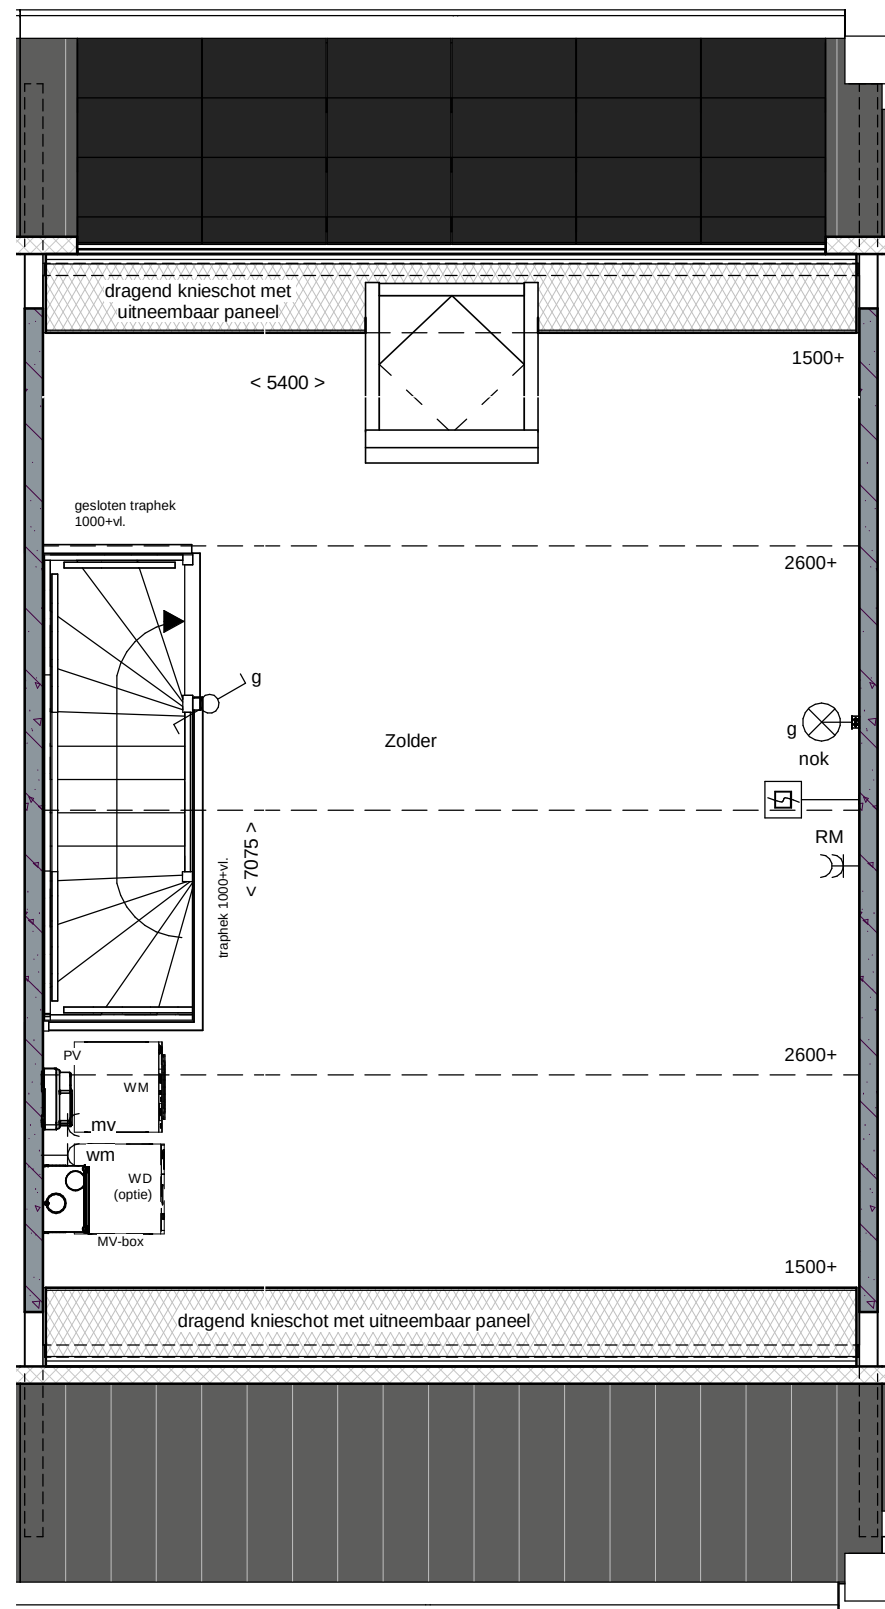


2e Verdieping

renvooi	
	metsewerk
	metsewerk, bruin genuanceerd
	metsewerk, rood / bruin genuanceerd
	metsewerk, rood / oranje genuanceerd
	isolatie
	prefab betonwand (afmeting volgens opgave constructeur)
	cellenbeton 70/100mm
	HSB wand, geïsoleerd
	HSB binnenwand, ongeïsoleerd
	prefab kap, geïsoleerd
	dakpannen
	plafondsisolatie
	betonvloer (afmeting volgens opgave constructeur)
	zandcementdekvloer
	vloertegels
	binnendeurkozijn
	□ = zonder bovenlicht
	○ = met bovenlicht
	● = gesloten bovenlicht (paneel)
	vloerluc
	ventilatorrooster
	warmtepomp opstelling
	WP = warmtepomp
	WKO = warmtekoelopslag
	EV = expansievat
	verdelers vloerwarming
	meterkast
	zwakwast
	hemelwaterafvoer
	pv-omvormer
	enkeelpolige schakelaar lichtpunt
	wisselschakelaar lichtpunt
	plafondlichtpunt
	plafondlichtpunt op bewegingsmelder
	wandlichtpunt (buitenlichtpunt waterdicht)
	enkele wandcontactdoos met randaarde
	dubbele wandcontactdoos met randaarde (vertikaal)
	dubbele wandcontactdoos met randaarde t.b.v. huishoudelijke apparatuur
	enkele wandcontactdoos met randaarde t.b.v. wasmachine
	enkele wandcontactdoos met randaarde t.b.v. koelkast
	enkele wandcontactdoos met randaarde t.b.v. combi-oven
	enkele wandcontactdoos met randaarde t.b.v. mechanische ventilatie
	enkele wandcontactdoos met randaarde t.b.v. vaatwasmachine
	perlex aansluiting t.b.v. kooktoestel
	koze leiding t.b.v. boiler
	enkele wandcontactdoos met randaarde t.b.v. wasmachine (op aparte groep)
	hoofdbediening mechanische ventilatie
	Co2 melders t.b.v. mechanische ventilatie
	thermostaat bedieningspaneel
	koze leiding
	schel
	bedrukker
	enkele wandcontactdoos met randaarde t.b.v. elektrische radiator
	elektrische radiator badkamer
	rookmelder (onderling gekoppeld)
	afzuigpunt mechanische ventilatie (plafond)
	afzuigpunt mechanische ventilatie (wand)
	mechanische ventilatie-unit
	opstelplaats wasmachine
	opstelplaats wasdroger (optie)







Voorgevel

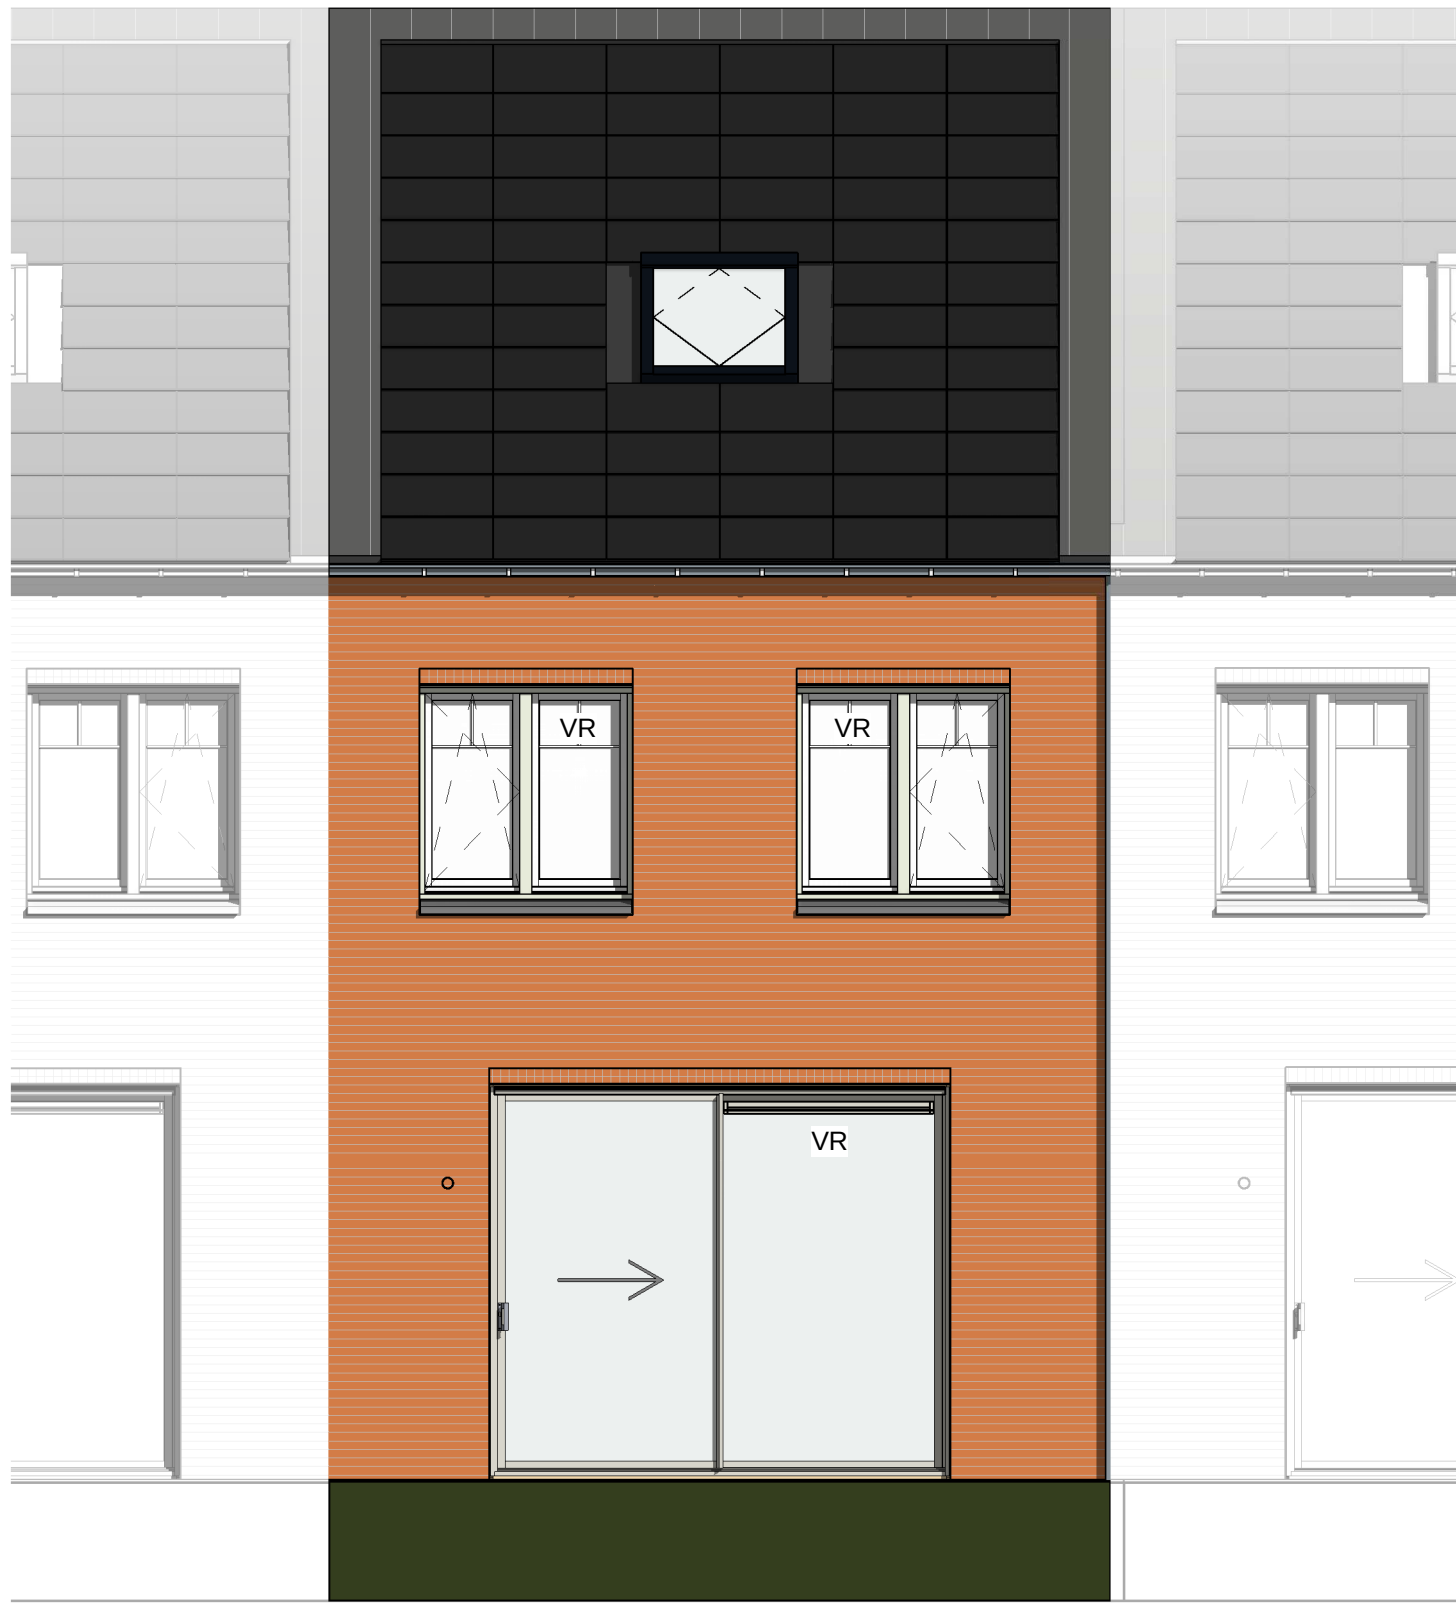


Achtergevel

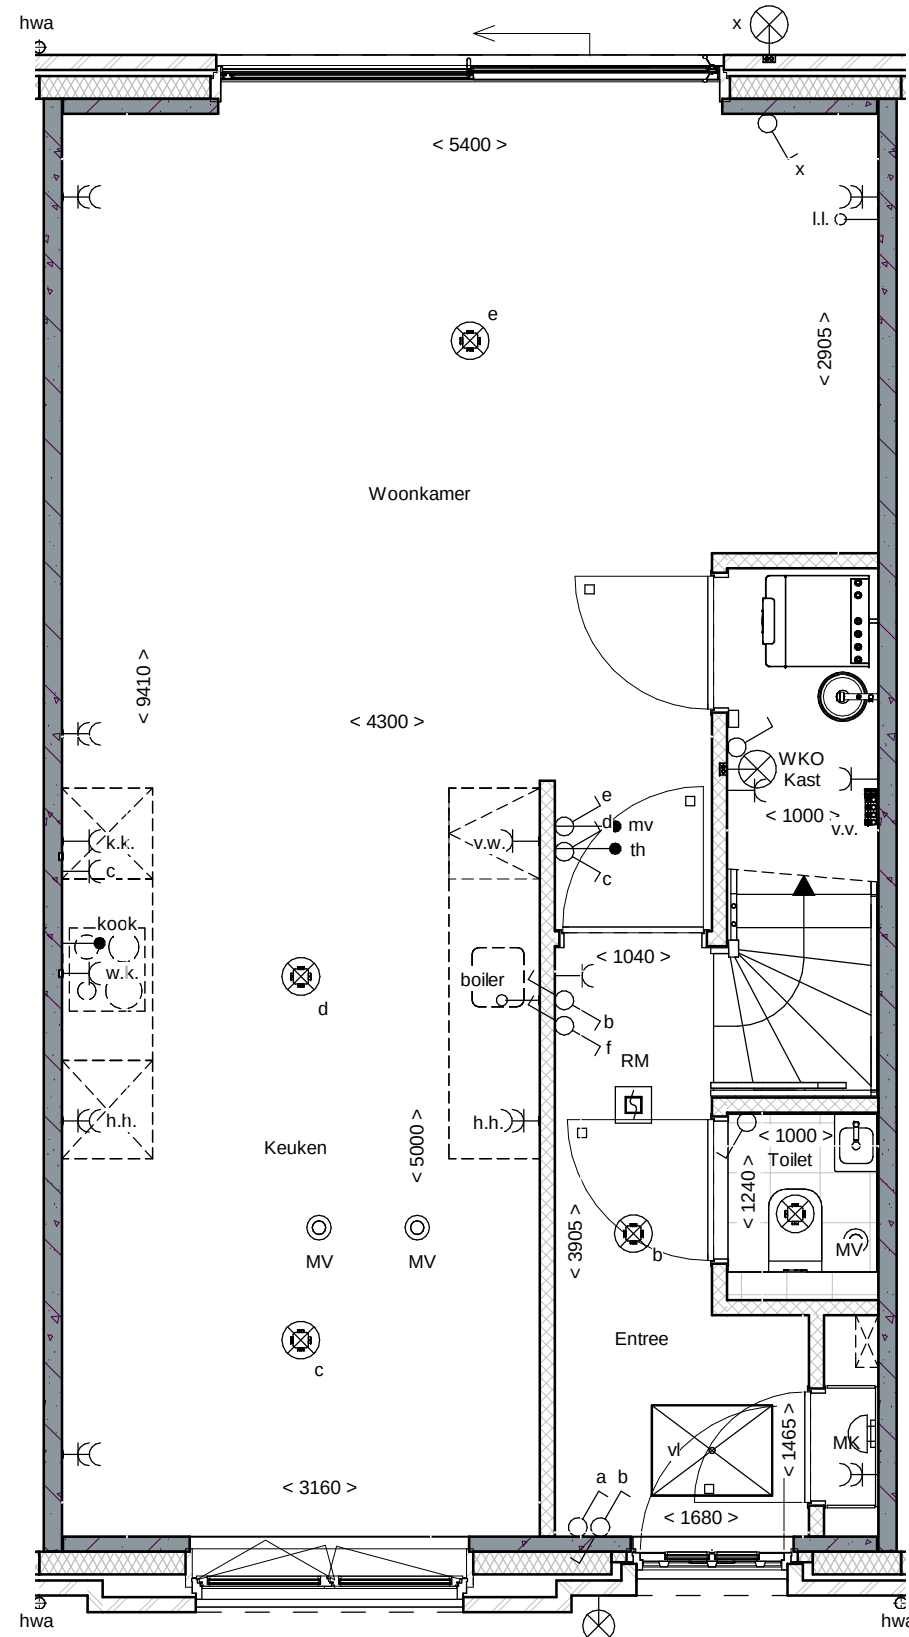

Begane grond

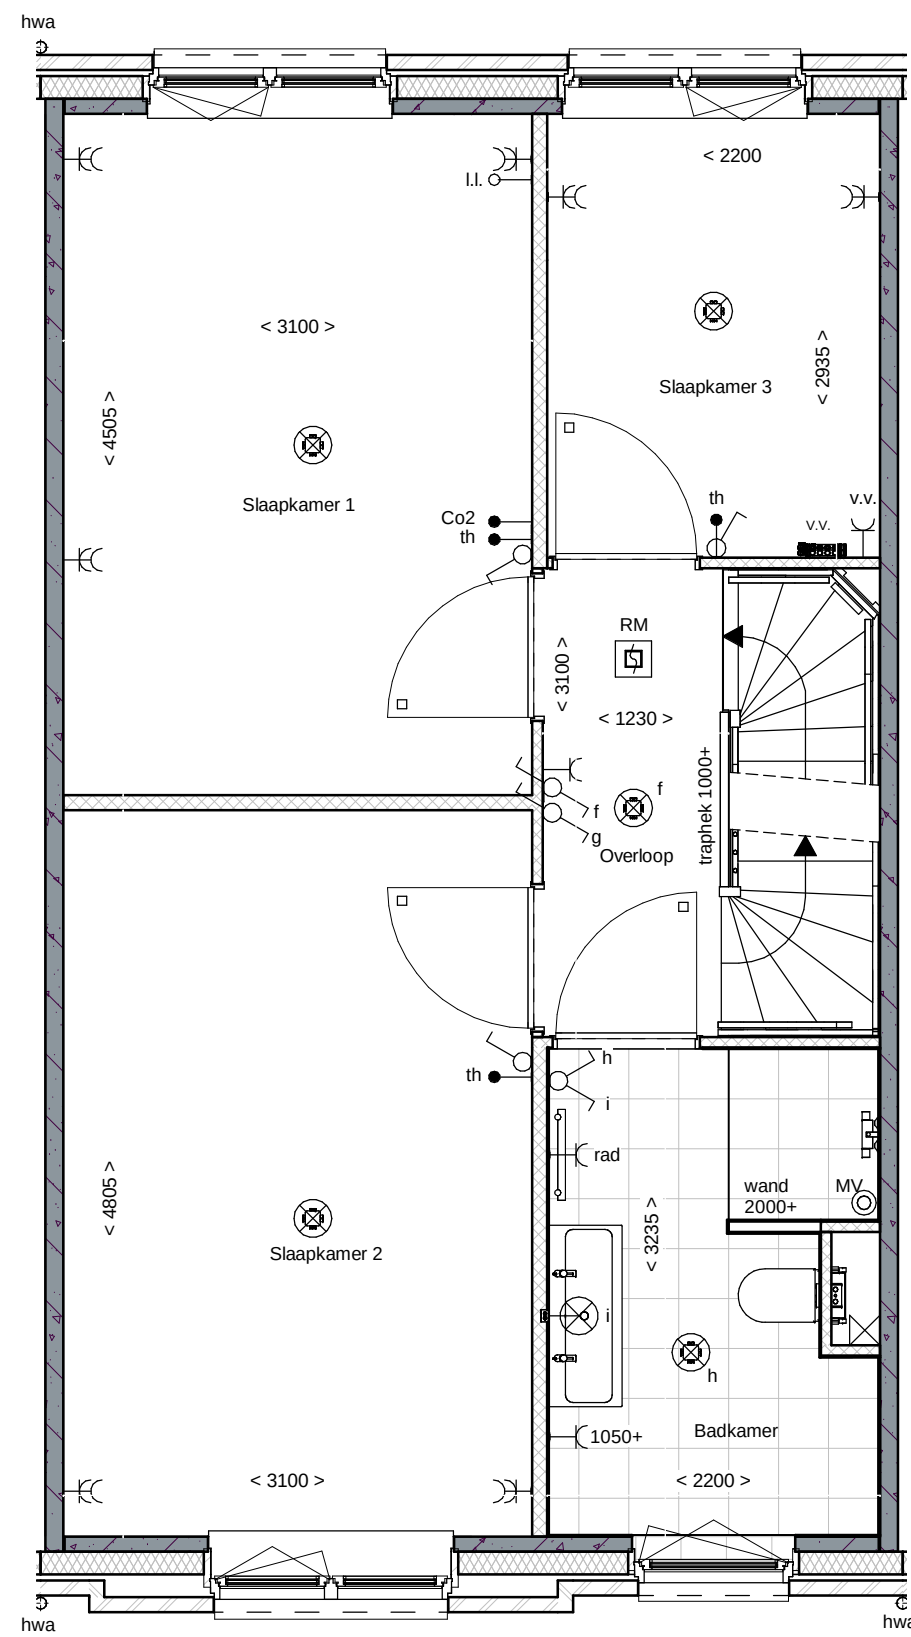

1e Verdieping

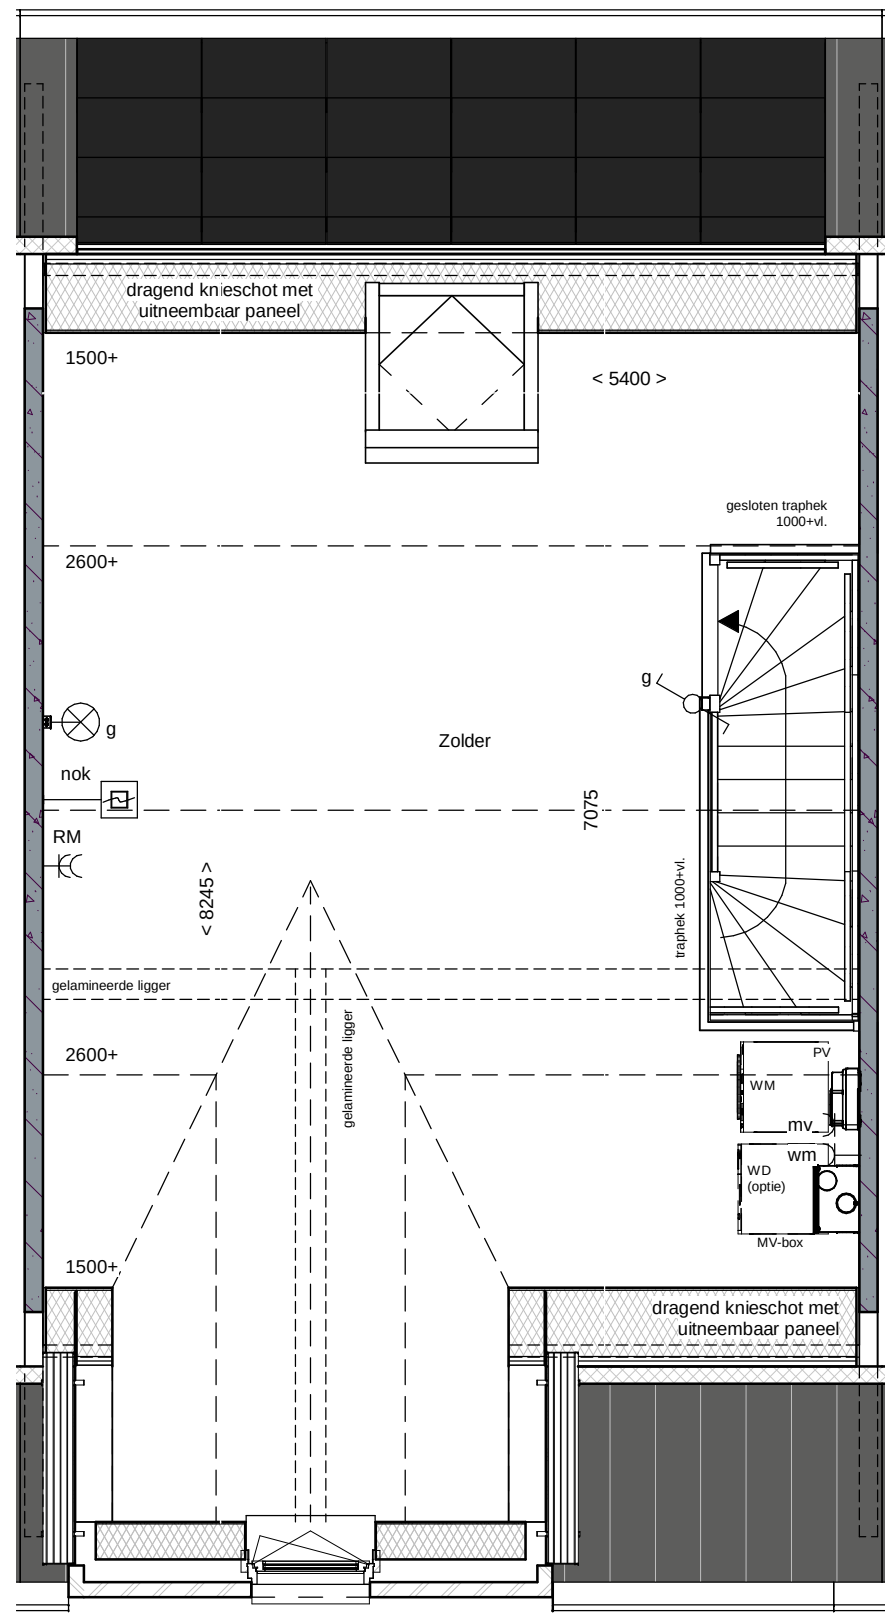

2e Verdieping


renvooi	
	metselwerk
	metselwerk, bruin geventileerd
	metselwerk, rood / bruin geventileerd
	metselwerk, rood / oranje geventileerd
	isolatie
	prefab betonwand (afmeting volgens opgave constructeur)
	cellenbeton 70/100mm
	HSB wand, geïsoleerd
	HSB binnenwand, ongeïsoleerd
	prefab kap, geïsoleerd
	dakpannen
	plattendakisolatie
	betonvloer (afmeting volgens opgave constructeur)
	zandcementdekvloer
	vloerregels
	binnendeurkozijn
	□ = zonder bovenlicht
	○ = met bovenlicht
	● = gesloten bovenlicht (paneel)
	vloerluchter
	ventilatorrooster
	warmtepomp opstelling
	WP = warmtepomp
	WKO = warmte/koudeopslag
	EV = expansievat
	verdelers vloerverwarming
	meterruimte
	zwelwkast
	hemelwaterafvoer
	pv-omvormer
	enkeelpolige schakelaar lichtpunt
	wisselschakelaar lichtpunt
	plafondlichtpunt
	plafondlichtpunt op bewegingsmelder
	wandlichtpunt (buitenlichtpunt waterdicht)
	enkele wandcontactdoos met randaarde
	dubbele wandcontactdoos met randaarde (vertikaal)
	dubbele wandcontactdoos t.b.v. huishoudelijke apparatuur
	enkele wandcontactdoos met randaarde t.b.v. wasemkap
	enkele wandcontactdoos met randaarde t.b.v. koelkast
	enkele wandcontactdoos met randaarde t.b.v. combi-oven
	enkele wandcontactdoos met randaarde t.b.v. mechanische ventilatie
	enkele wandcontactdoos met randaarde t.b.v. vaatwasmachine
	perflex aansluiting t.b.v. kooktoestel
	boiler
	loze leiding t.b.v. boiler
	enkele wandcontactdoos met randaarde t.b.v. wasmachine (op aparte groep)
	hoofdbediening mechanische ventilatie
	Co2 melders t.b.v. mechanische ventilatie
	thermostaat bedieningspaneel
	loze leiding
	schel
	beldrukker
	enkele wandcontactdoos met randaarde t.b.v. elektrische radiator
	elektrische radiator badkamer
	rookmelder (onderling gekoppeld)
	afzuigpunt mechanische ventilatie (plafond)
	afzuigpunt mechanische ventilatie (wand)
	mechanische ventilatie-unit
	opsteplaats wasmachine
	opsteplaats wasdroger (optie)




Voorgevel




Achtergevel

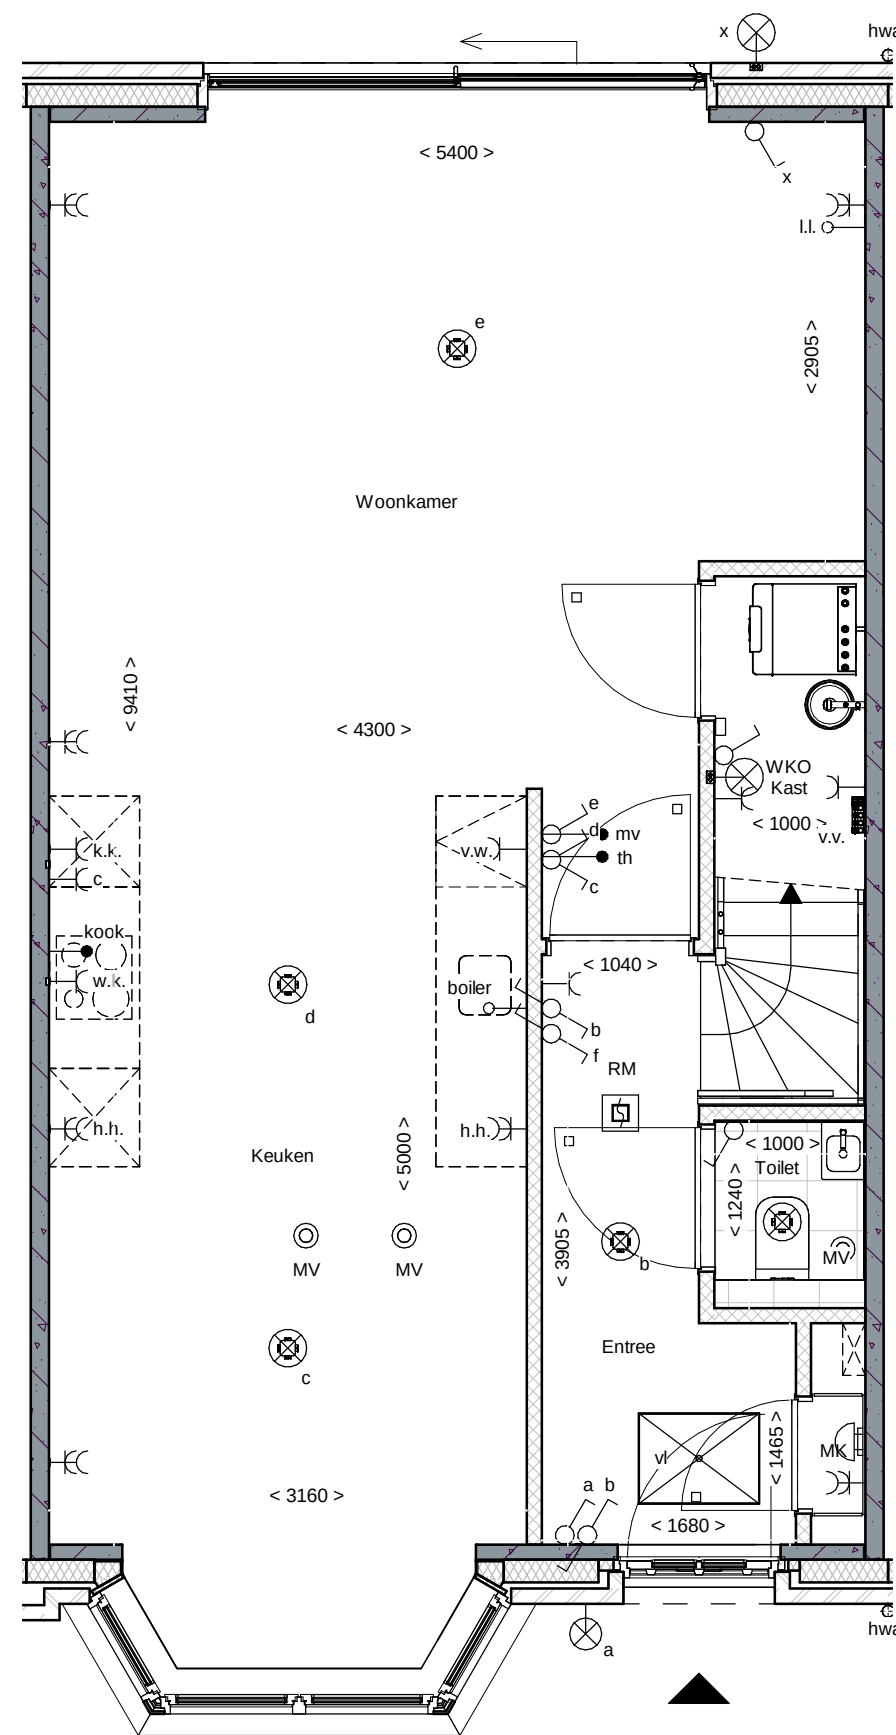

Begane grond

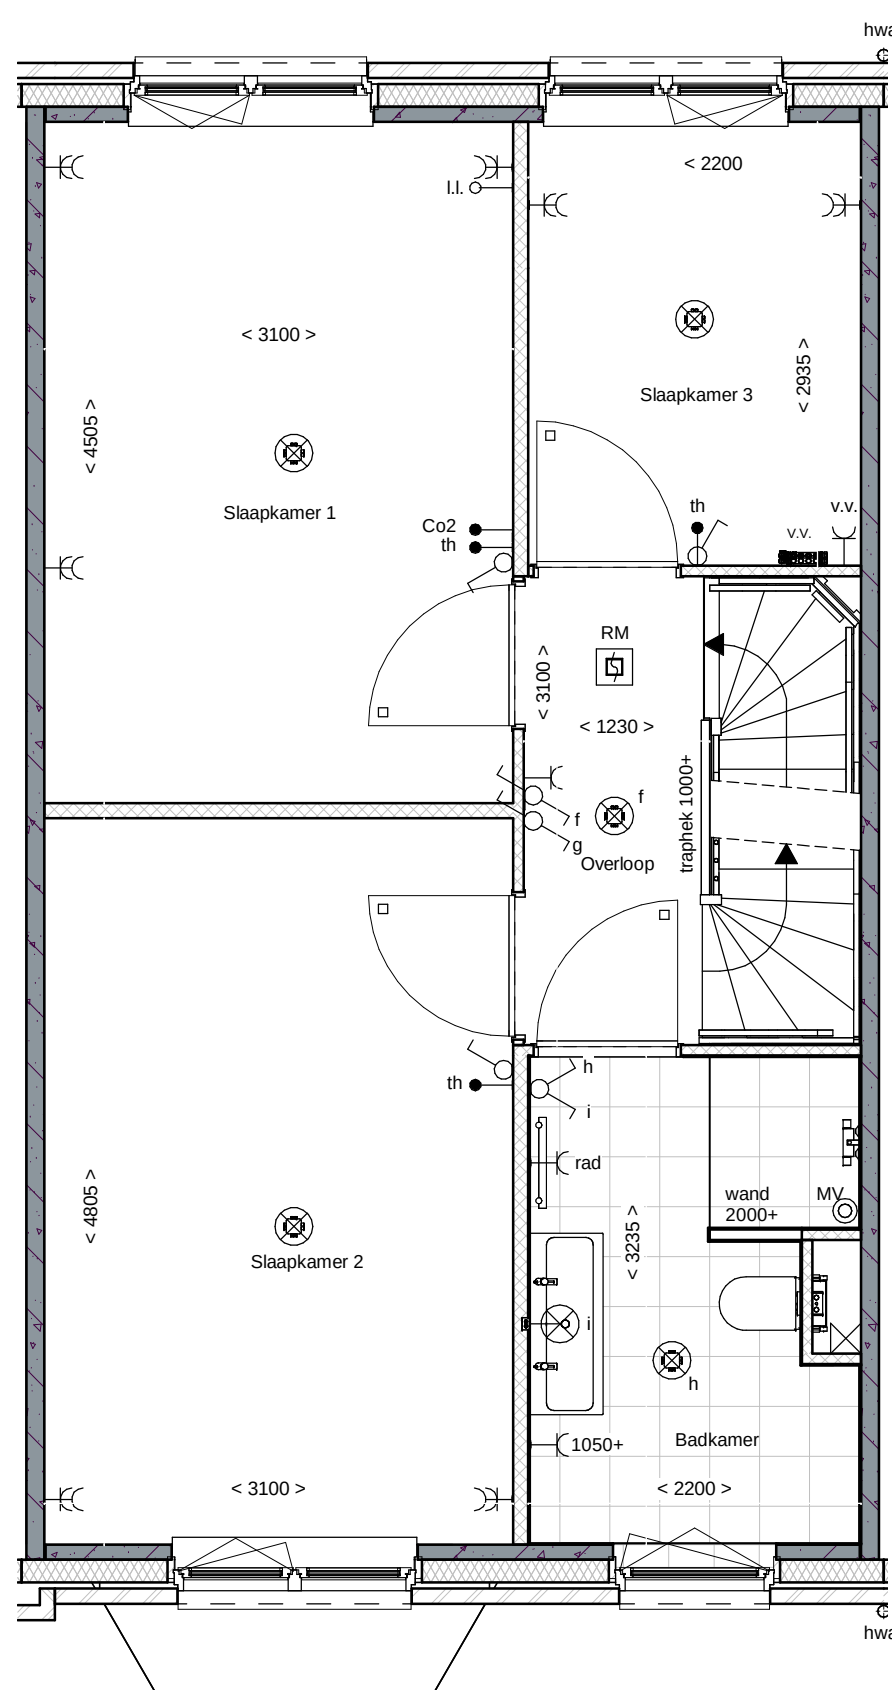


1e Verdieping

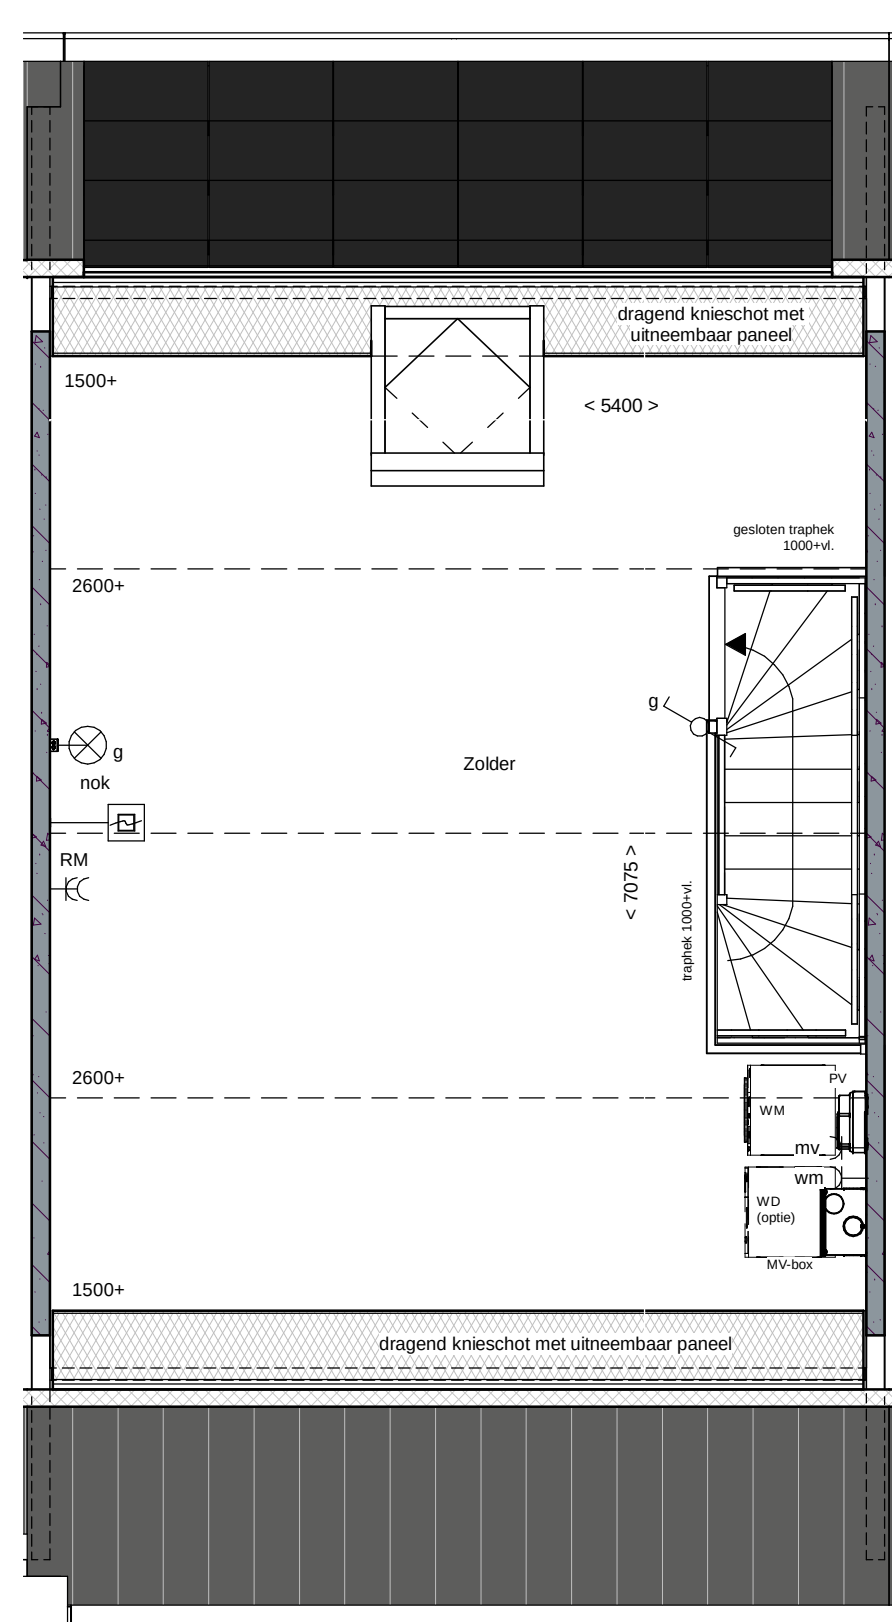





2e Verdieping

renvooi


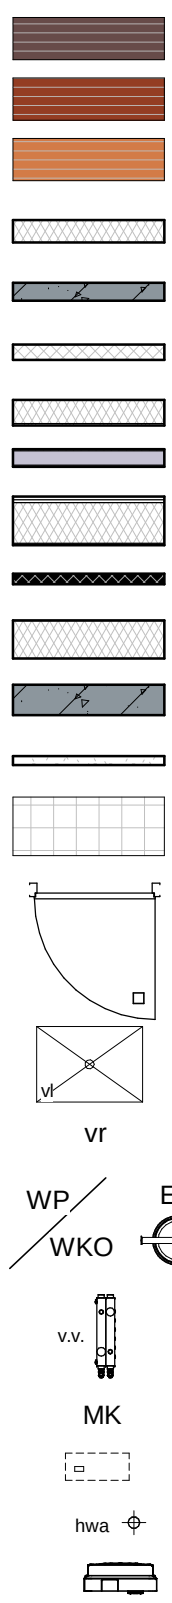


- enkeelpolige schakelaar lichtpunt
- wisselschakelaar lichtpunt
- plafondlichtpunt
- plafondlichtpunt op bewegingsmelder
- wandlichtpunt (buitenlichtpunt waterdicht)
- enkele wandcontactdoos met randaarde
- dubbele wandcontactdoos met randaarde (vertikaal)
- dubbele wandcontactdoos t.b.v. huishoudelijke apparatuur
- enkele wandcontactdoos met randaarde t.b.v. wasemkap
- enkele wandcontactdoos met randaarde t.b.v. koelkast
- enkele wandcontactdoos met randaarde t.b.v. combi-oven
- enkele wandcontactdoos met randaarde t.b.v. mechanische ventilatie
- enkele wandcontactdoos met randaarde t.b.v. vaatwasmachine
- perflex aansluiting t.b.v. kooktoestel
- loze leiding t.b.v. boiler
- enkele wandcontactdoos met randaarde t.b.v. wasmachine (op aparte groep)
- hoofdbediening mechanische ventilatie
- Co2 meldert t.b.v. mechanische ventilatie
- thermostaat bedieningspaneel
- loze leiding
- schel
- bedrukker
- enkele wandcontactdoos met randaarde t.b.v. elektrische radiator
- elektrische radiator badkamer
- rookmelder (onderling gekoppeld)
- afzuigpunt mechanische ventilatie (plafond)
- afzuigpunt mechanische ventilatie (wand)
- mechanische ventilatie-unit
- opsteplaats wasmachine
- opsteplaats wasdroger (optie)



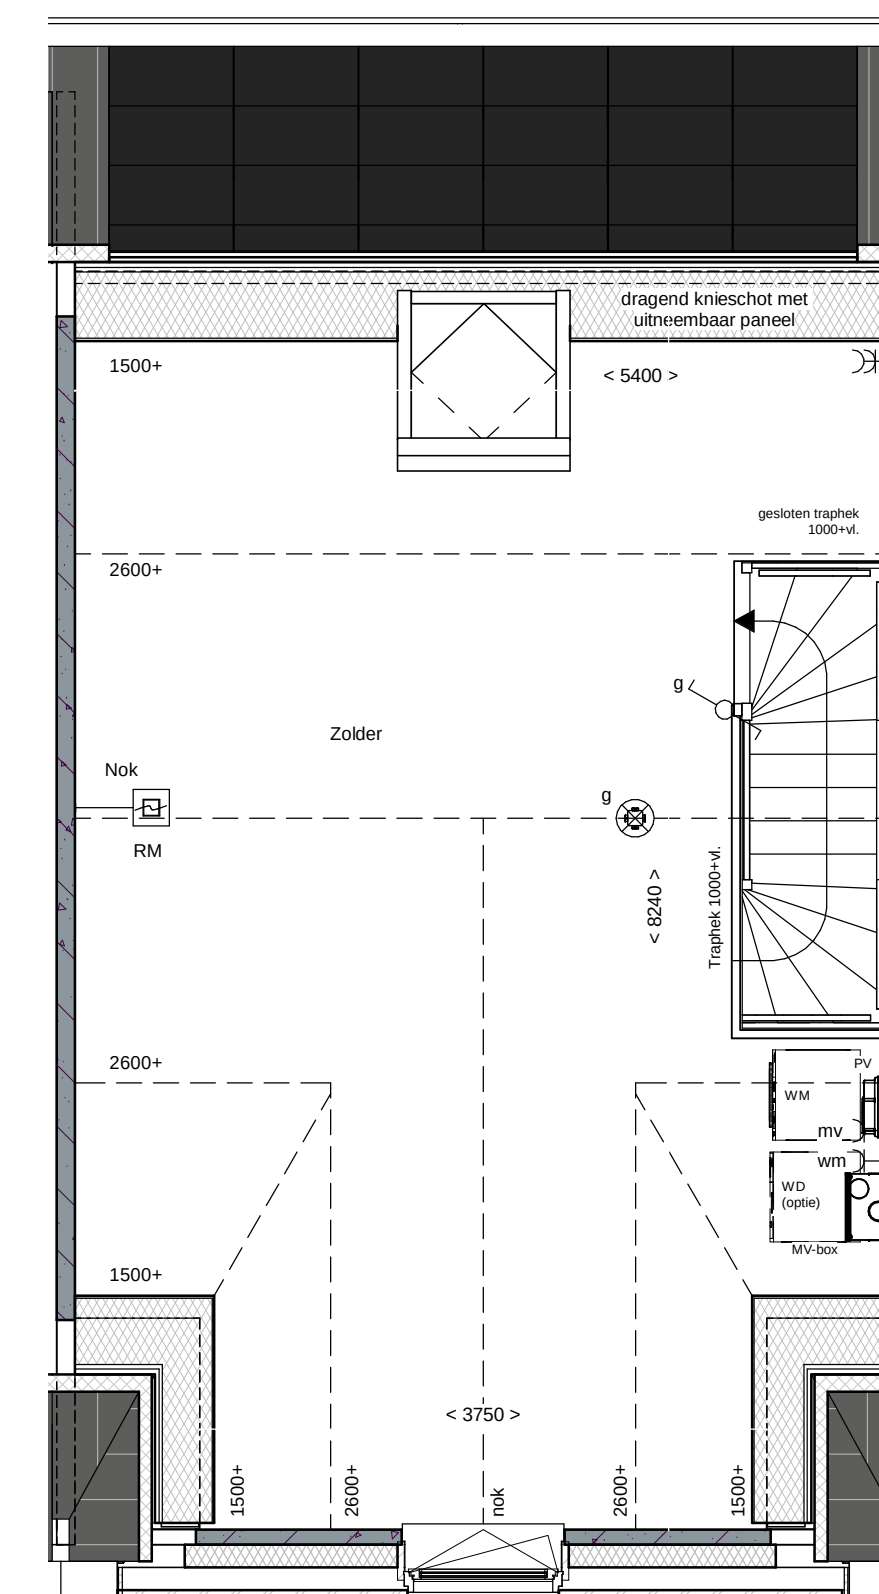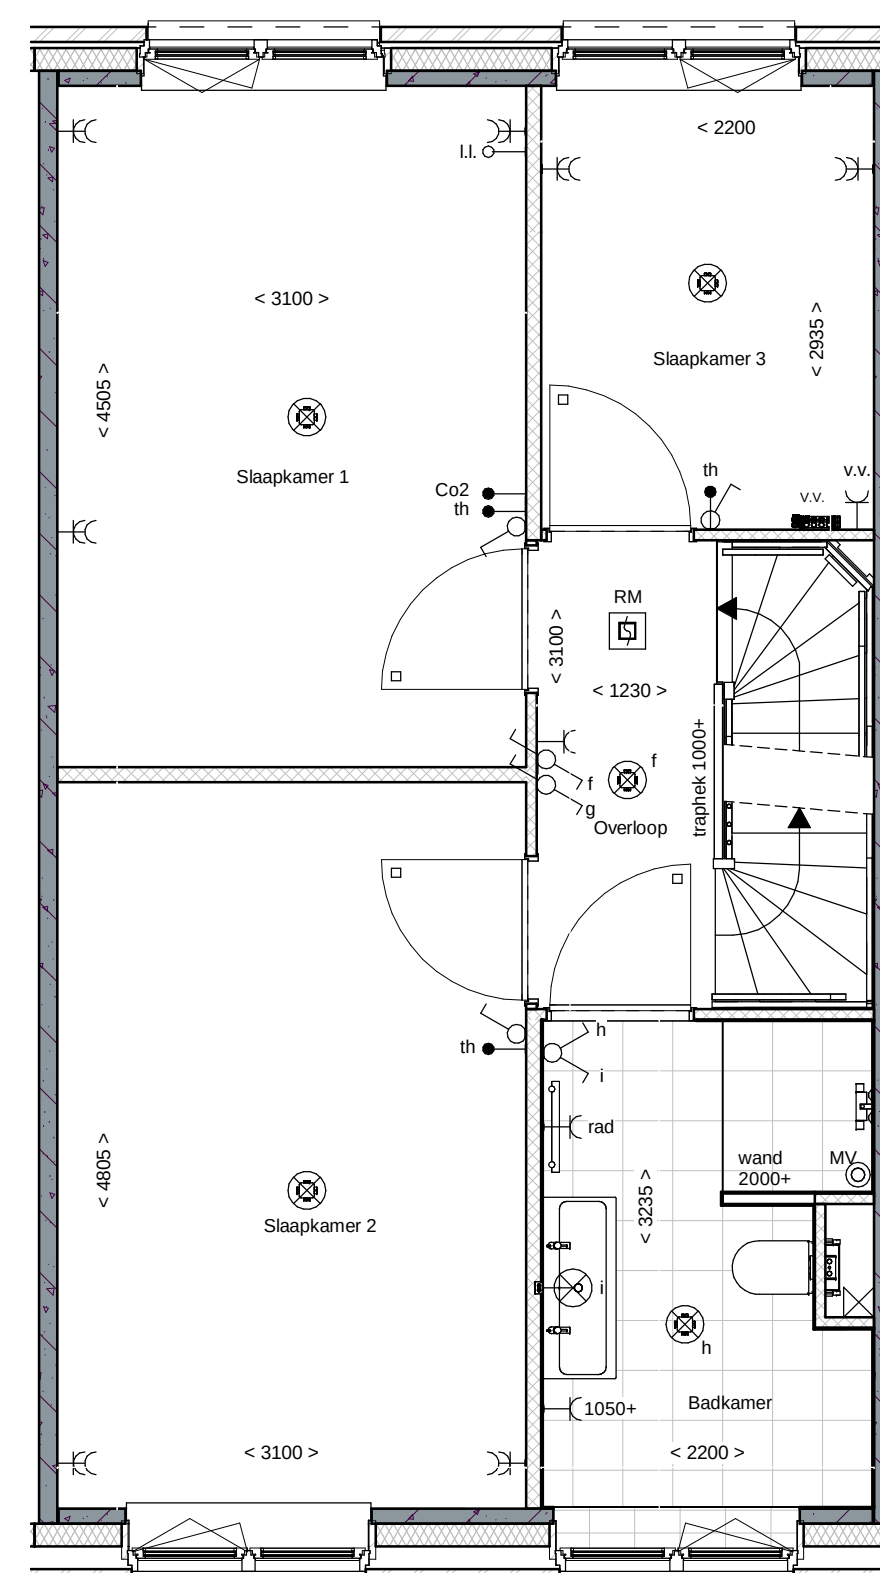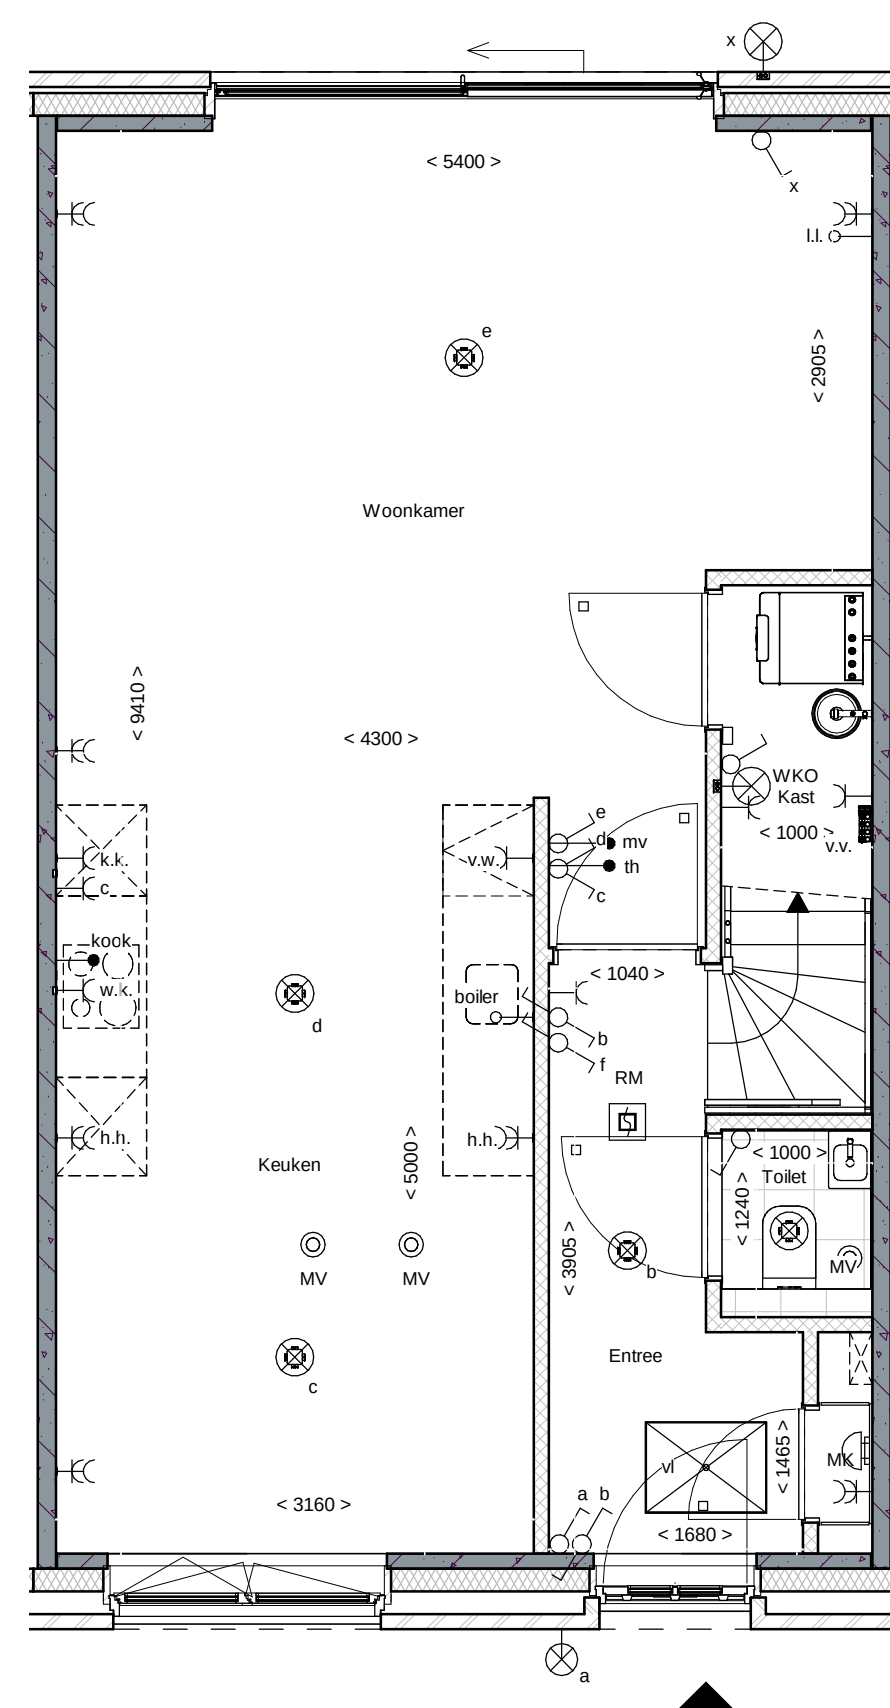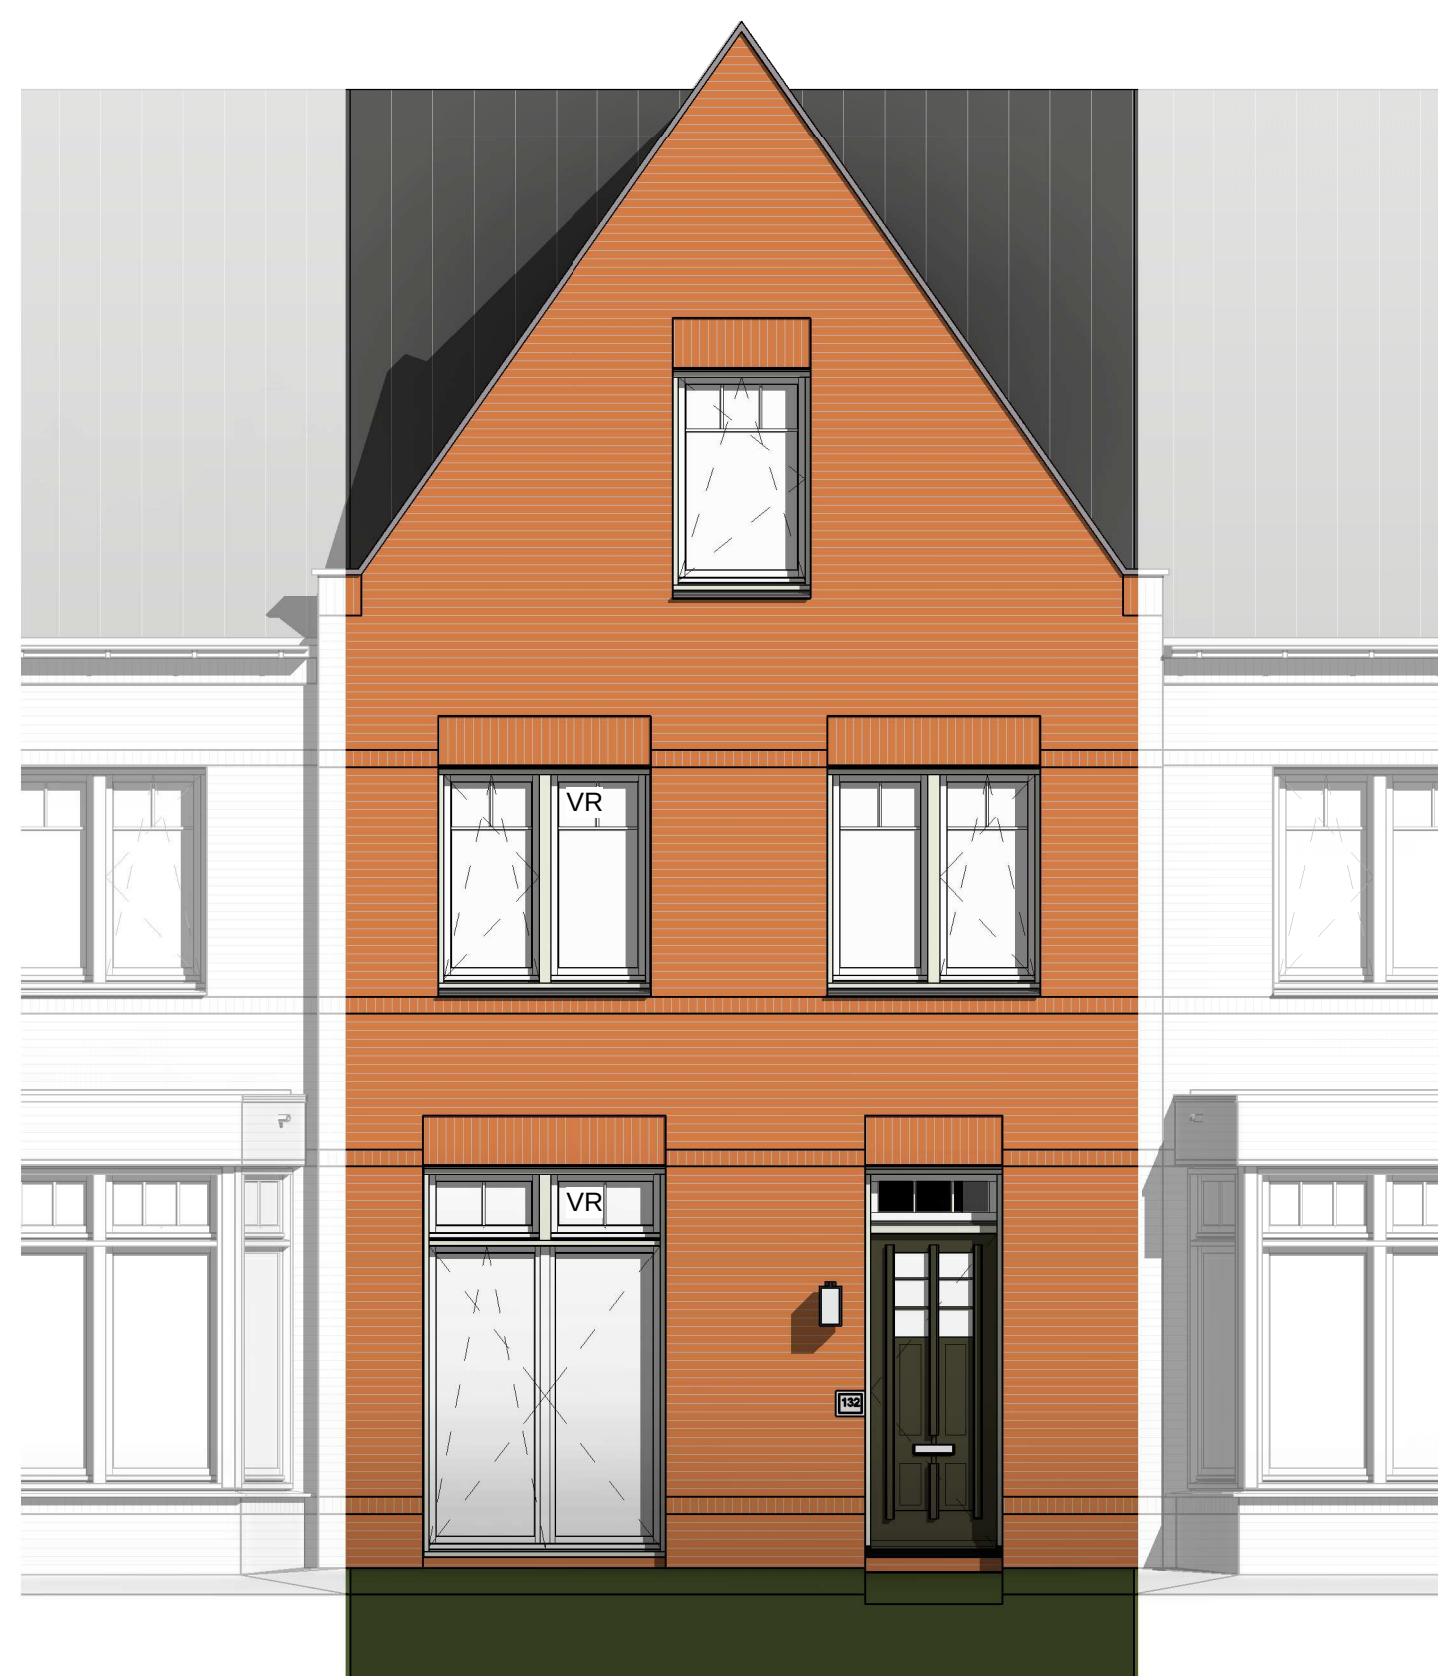

renvooi

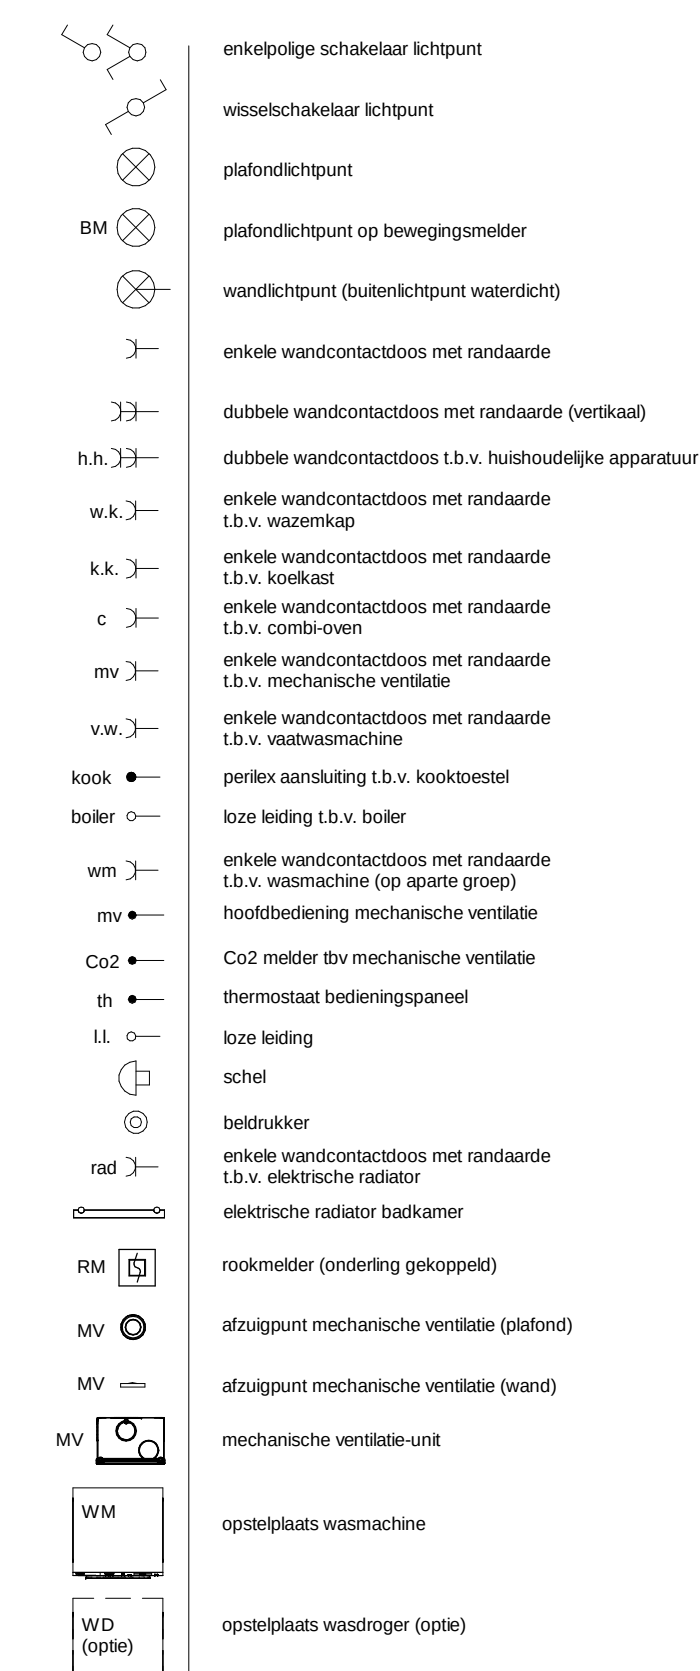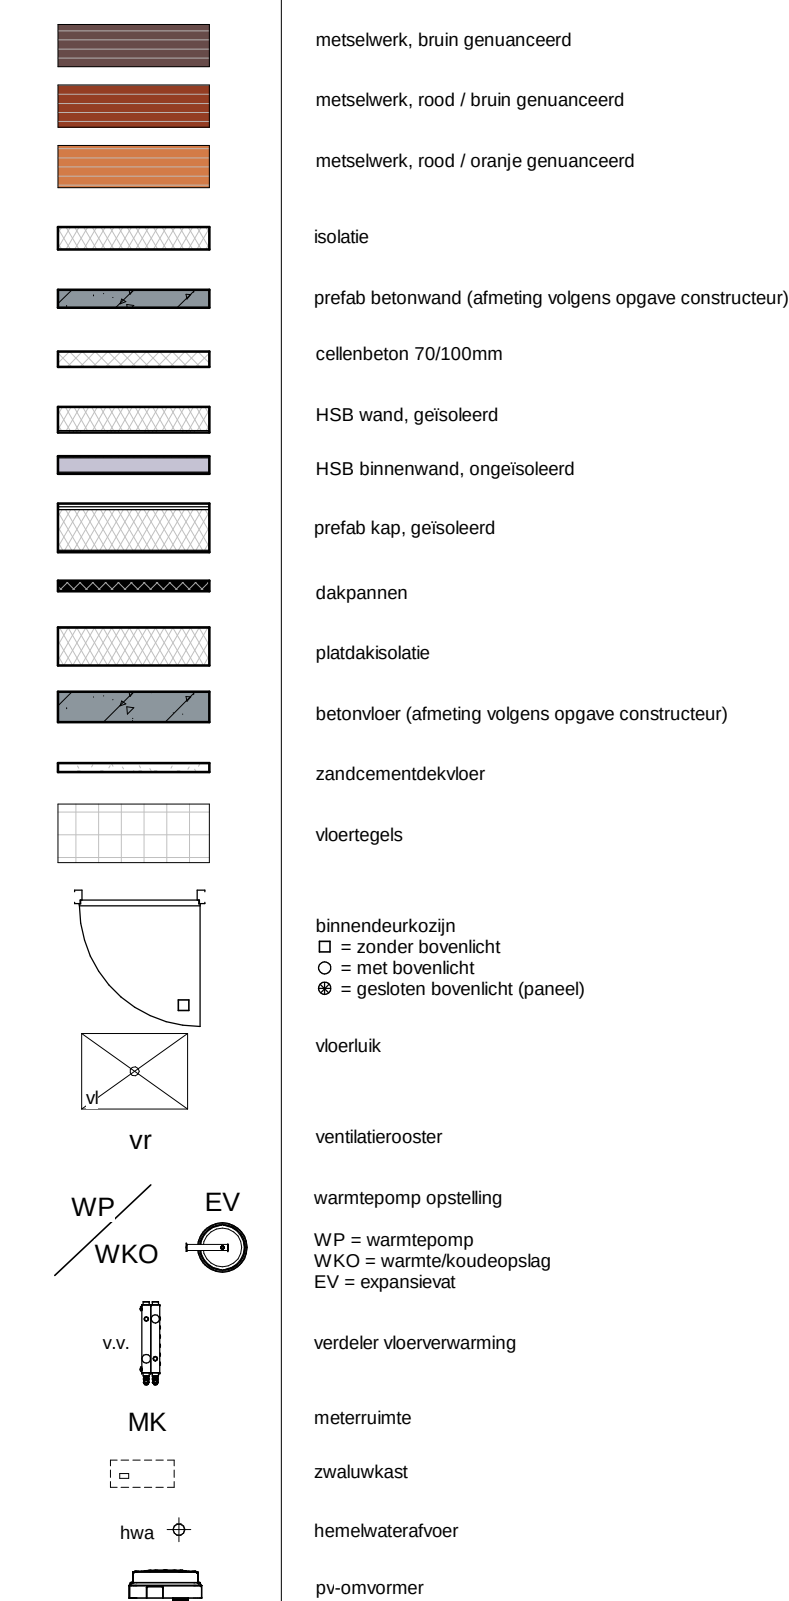





Voorgevel




Achtergevel

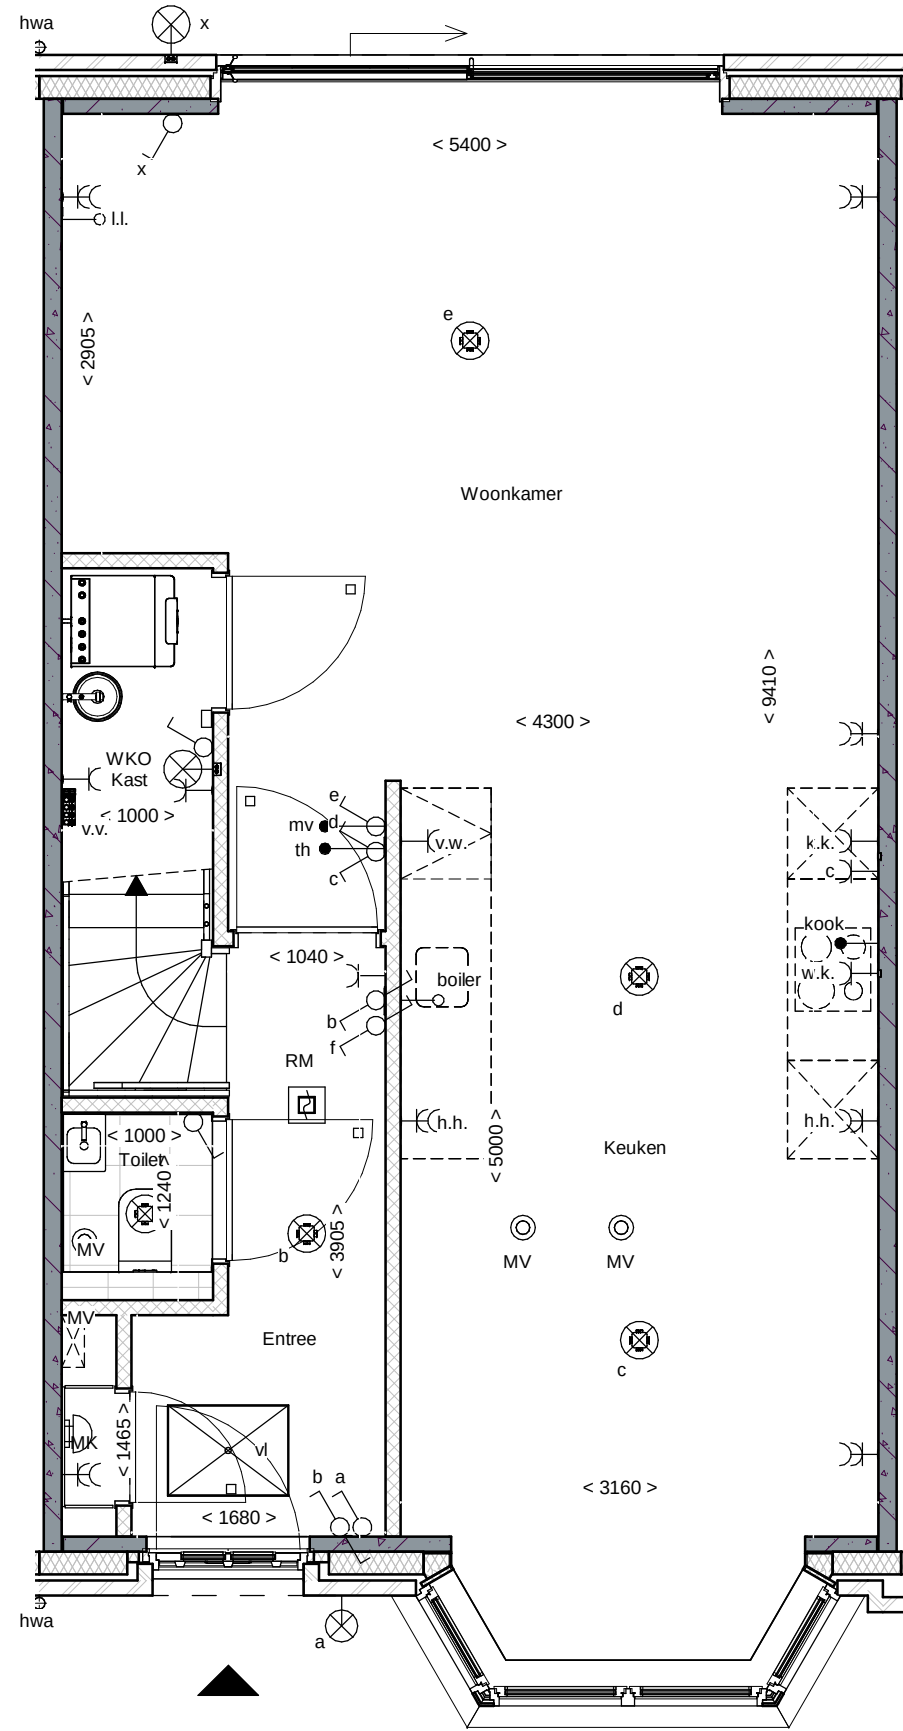

Begane grond

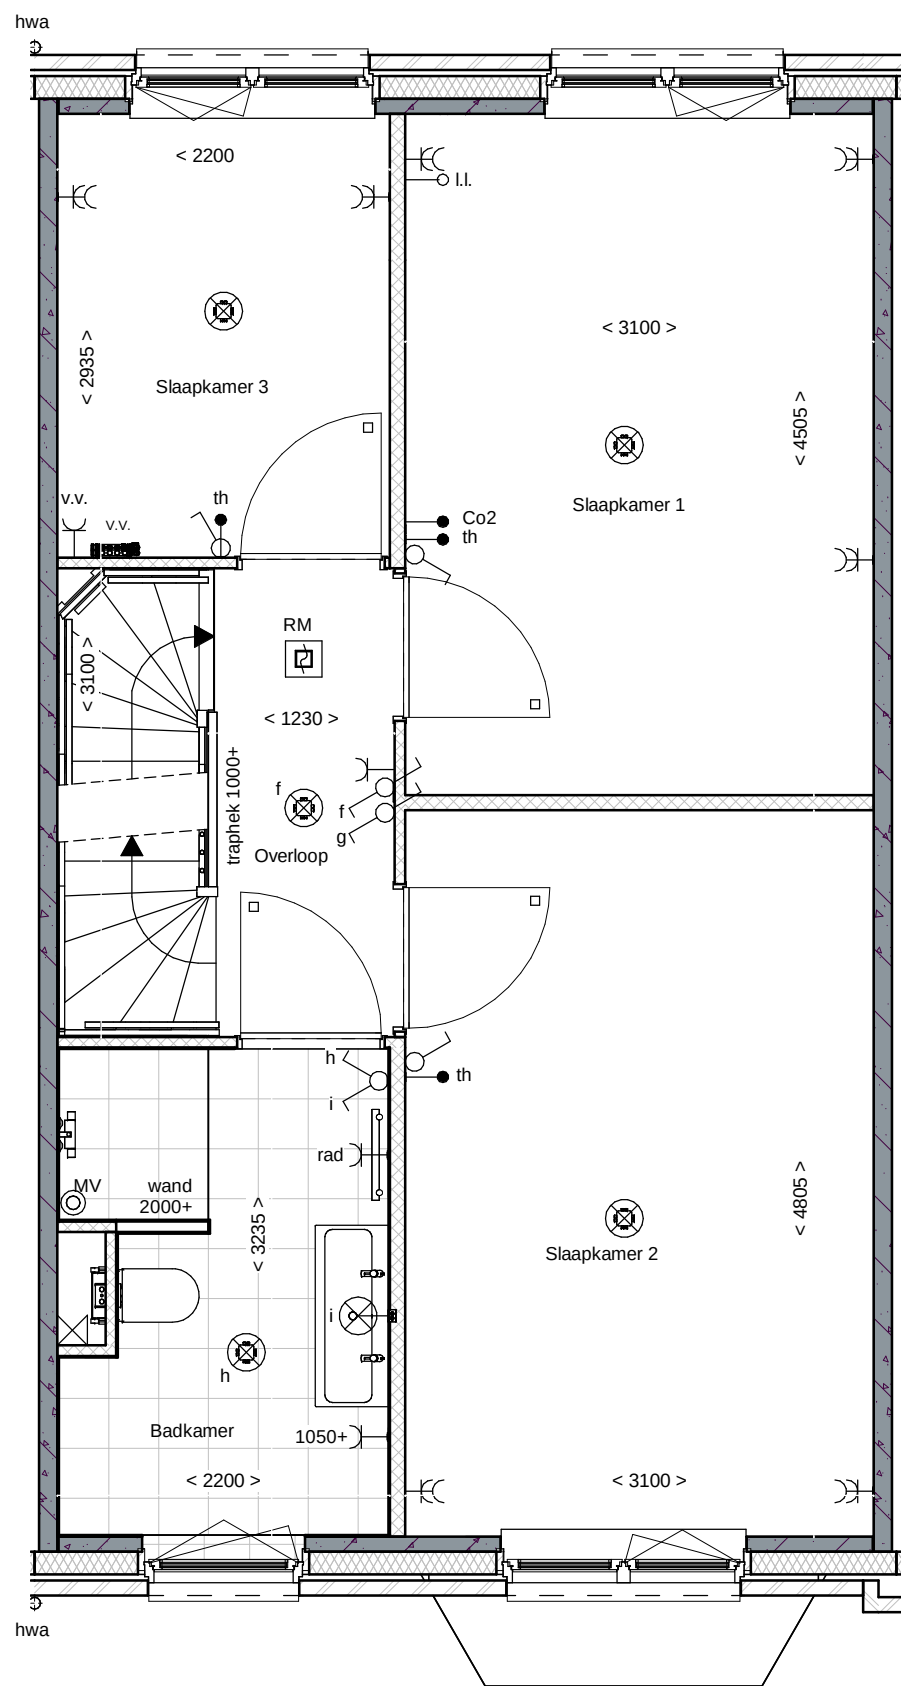


1e Verdieping

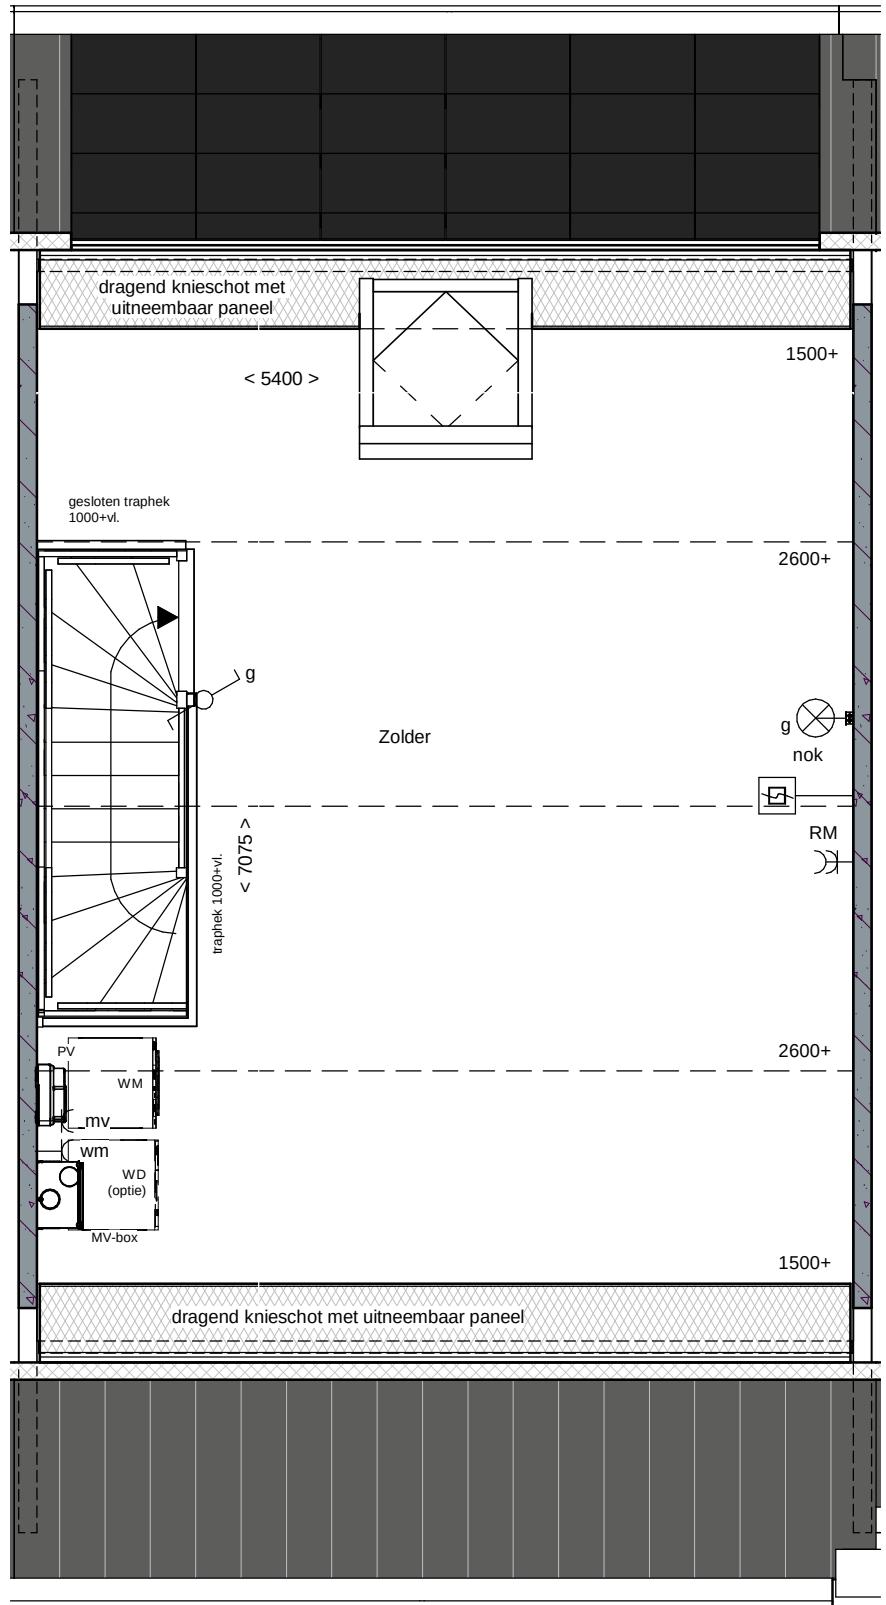

2e Verdieping

renvooi	
	metsewerk
	metsewerk, bruin genuanceerd
	metsewerk, rood / bruin genuanceerd
	metsewerk, rood / oranje genuanceerd
	isolatie
	prefab betonwand (afmeting volgens opgave constructeur)
	cellenbeton 70/100mm
	HSB wand, geïsoleerd
	HSB binnenwand, ongeïsoleerd
	prefab kap, geïsoleerd
	dakpannen
	plafondisolatie
	betonvloer (afmeting volgens opgave constructeur)
	zandcementdekvloer
	vloertegels
	binnendeurkozijn
	metsewerk
	vloerluis
	ventilatorrooster
	warmtepomp opstelling
	WP = warmtepomp
	WKO = warmtekoelopslag
	EV = expansievat
	verdelers vloerverwarming
	meterkast
	zwakwast
	hemelwaterafvoer
	pv-omvormer
	enkeelpolige schakelaar lichtpunt
	wisselschakelaar lichtpunt
	plafondlichtpunt
	plafondlichtpunt op bewegingsmelder
	wandlichtpunt (buitenlichtpunt) waterdicht
	enkele wandcontactdoos met randaarde
	dubbele wandcontactdoos met randaarde (vertikaal)
	dubbele wandcontactdoos met randaarde t.b.v. huishoudelijke apparatuur
	enkele wandcontactdoos met randaarde t.b.v. wasmachine
	enkele wandcontactdoos met randaarde t.b.v. combi-oven
	enkele wandcontactdoos met randaarde t.b.v. mechanische ventilatie
	enkele wandcontactdoos met randaarde t.b.v. vaatwasmachine
	perlex aansluiting t.b.v. kooktoestel
	koze leiding t.b.v. boiler
	enkele wandcontactdoos met randaarde t.b.v. wasmachine (op aparte groep)
	hoofdbediening mechanische ventilatie
	Co2 melders t.b.v. mechanische ventilatie
	thermostaat bedieningspaneel
	koze leiding
	schel
	bedrukker
	enkele wandcontactdoos met randaarde t.b.v. elektrische radiator
	elektrische radiator badkamer
	rookmelder (onderling gekoppeld)
	afzuigpunt mechanische ventilatie (plafond)
	afzuigpunt mechanische ventilatie (wand)
	mechanische ventilatie-unit
	opstelplaats wasmachine
	opstelplaats wasdroger (optie)




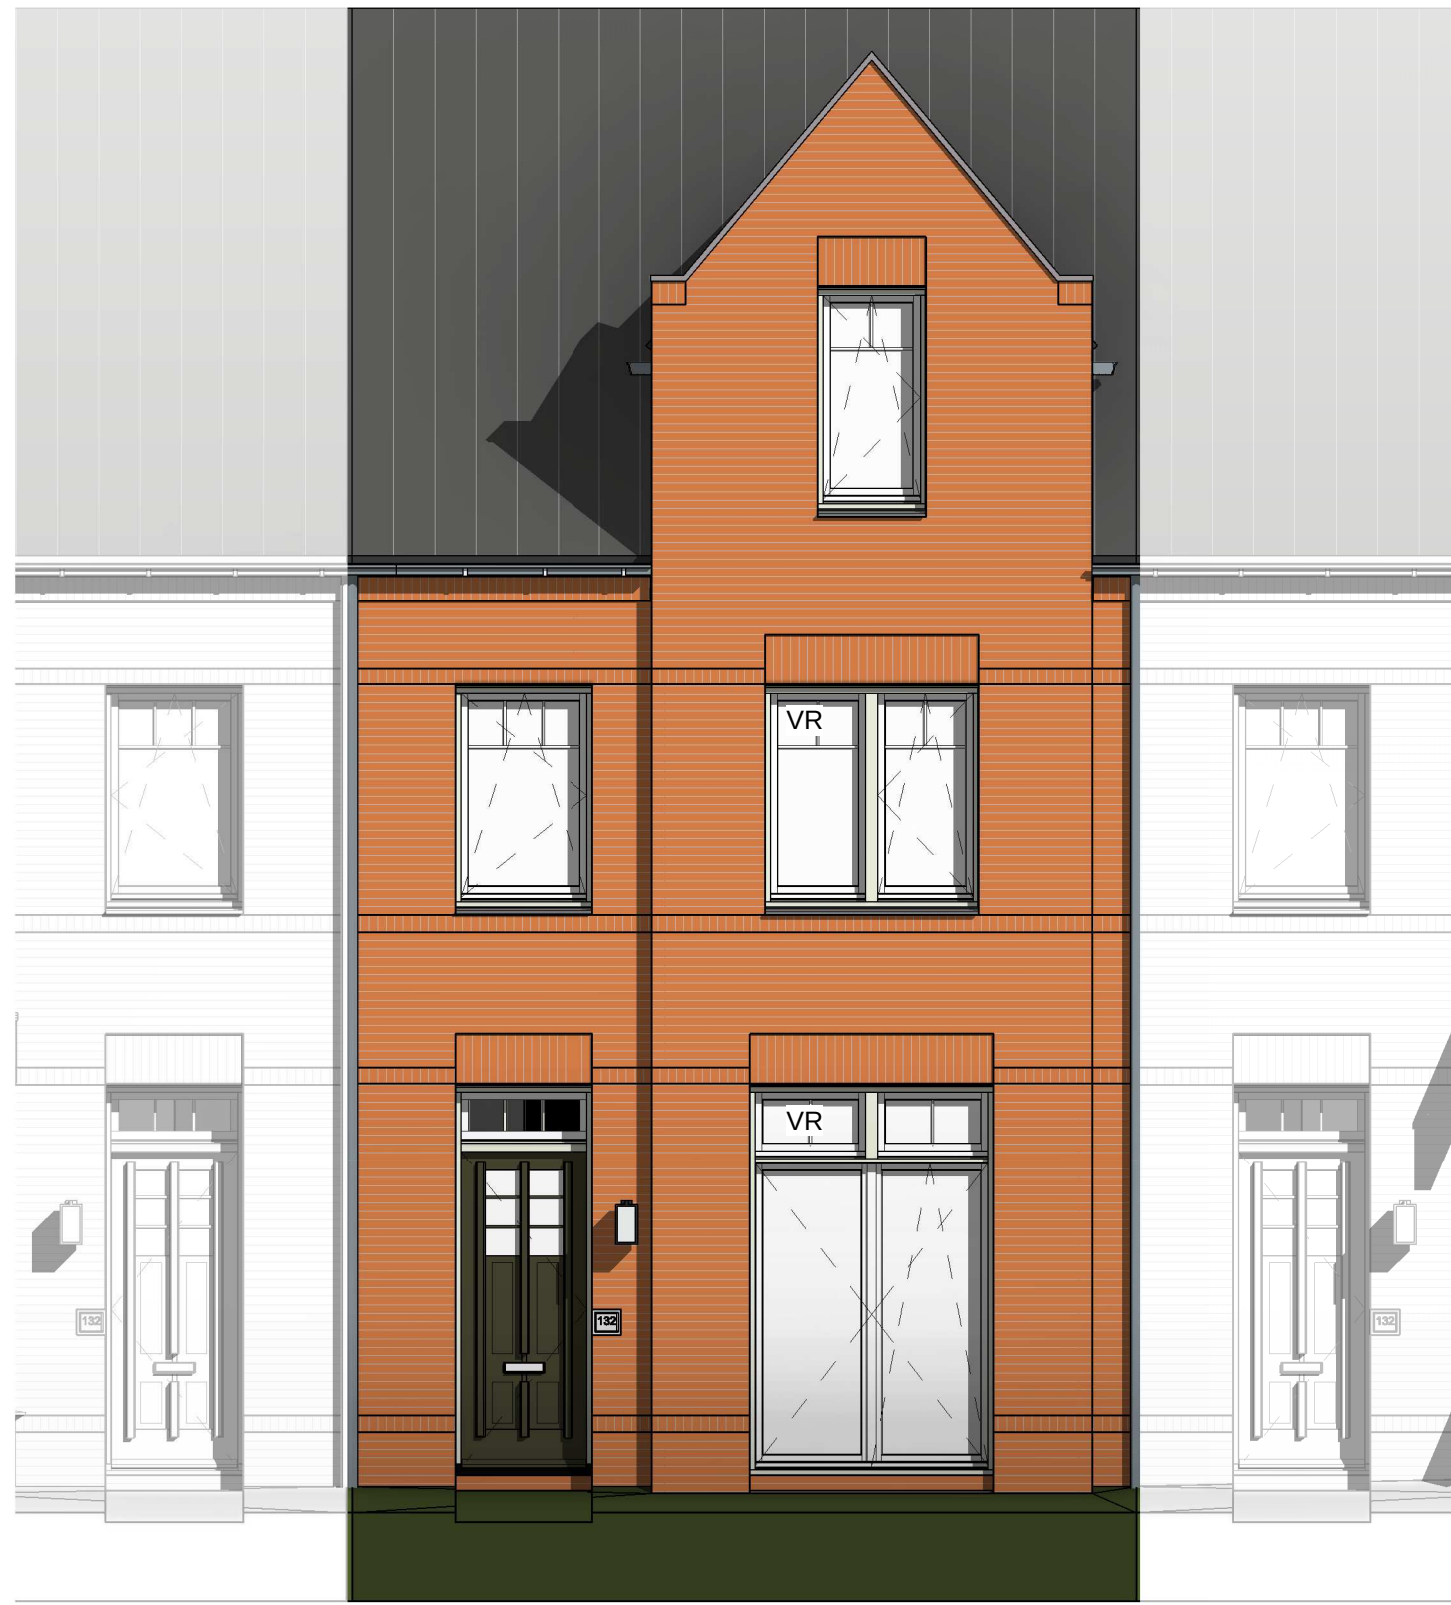


Voorgevel




Achtergevel

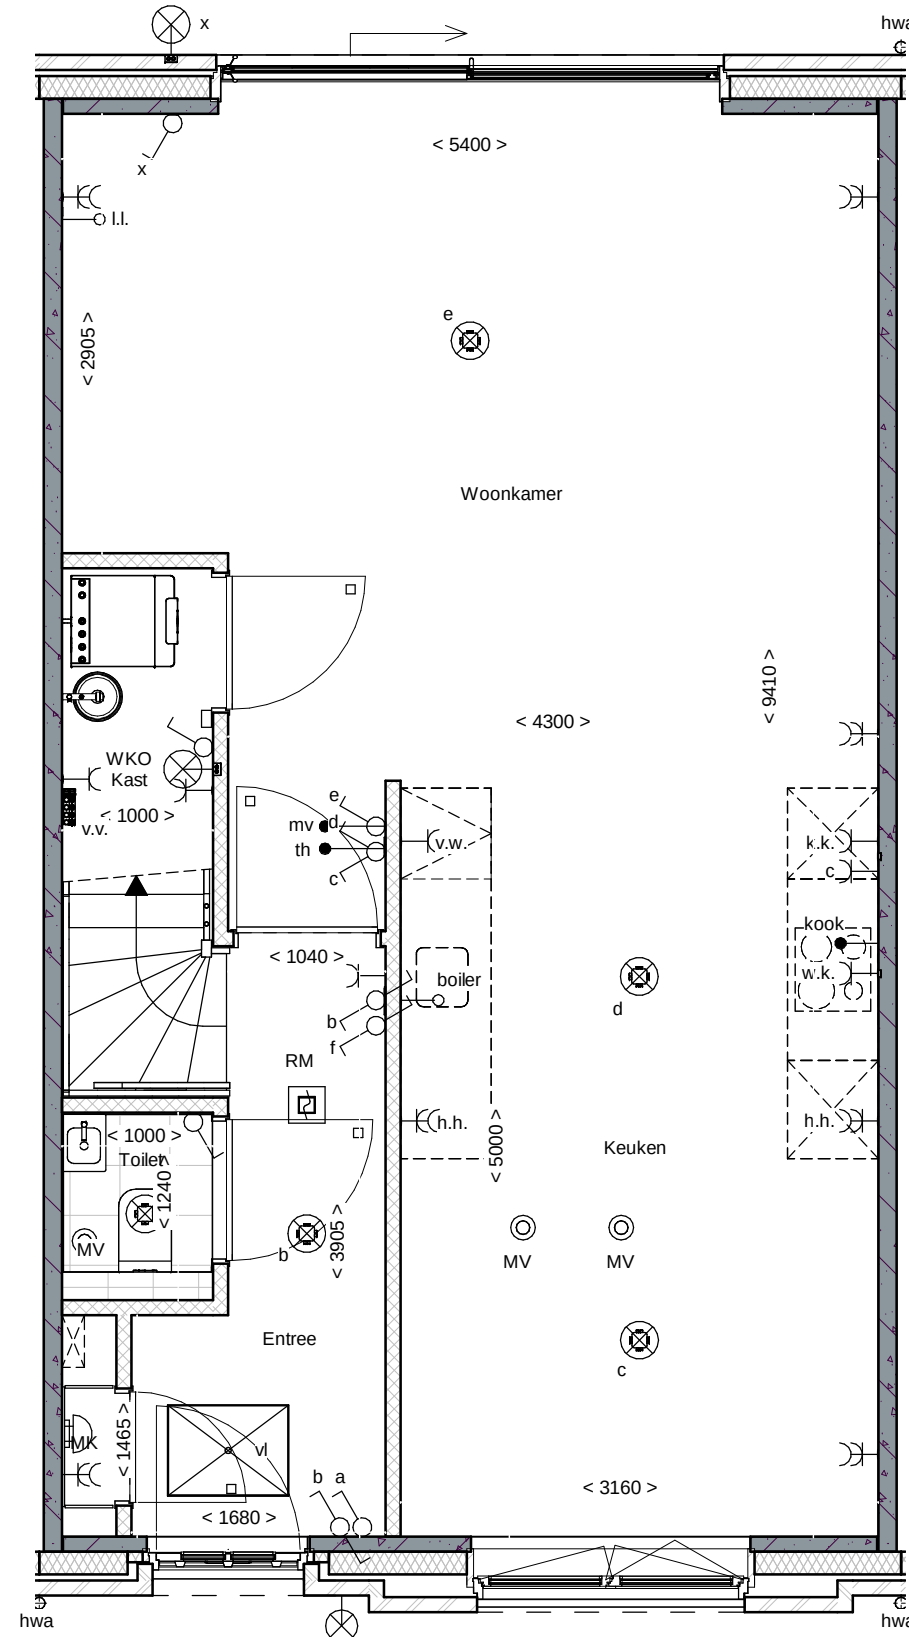

Begane grond

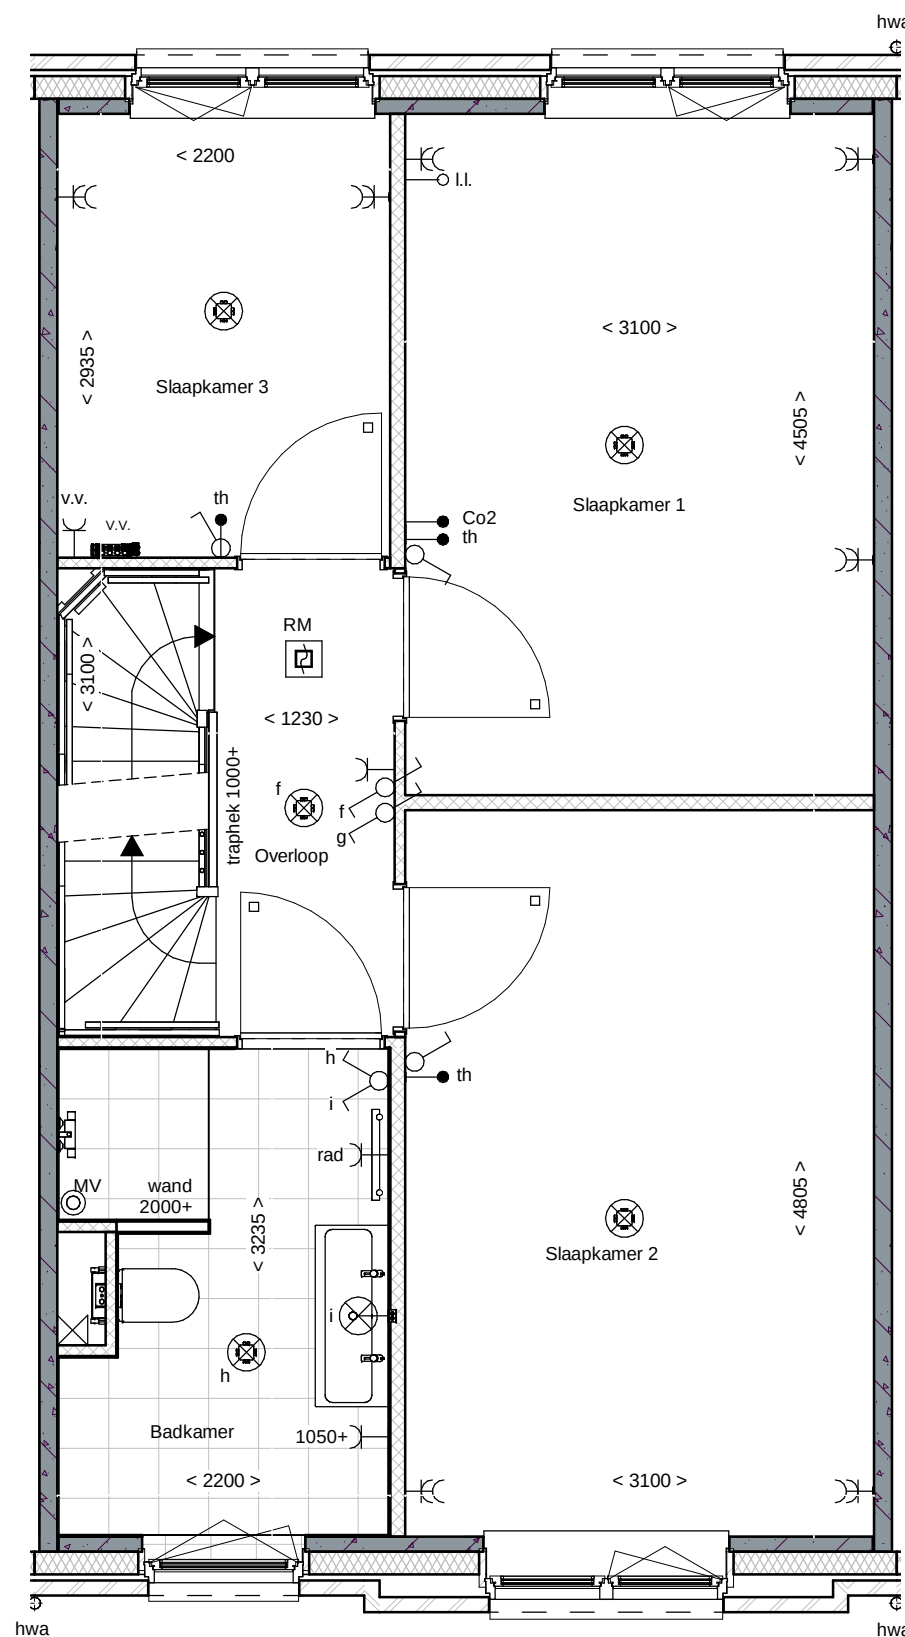




1e Verdieping

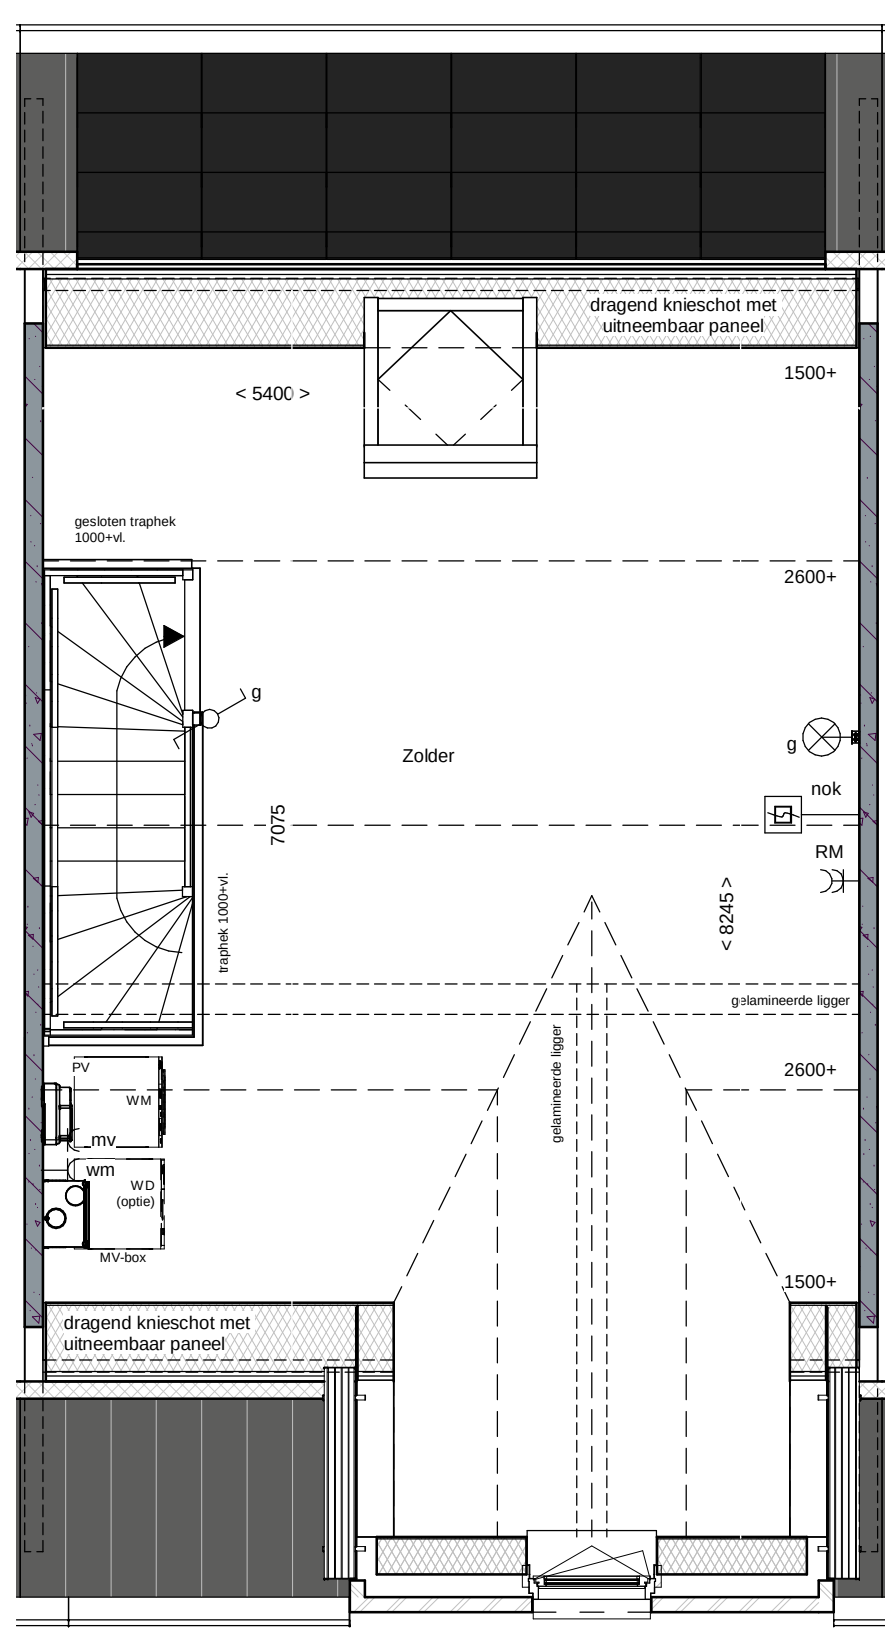










2e Verdieping

renvooi		
metse l werk		enke l po l ge schake l aar lichtpunt
metse l werk, bru in genu an ce er d		wie se tschake l aar lichtpunt
metse l werk, rood / bru in genu an ce er d		plafondlichtpunt
metse l werk, rood / ora nj e genu an ce er d		plafondlichtpunt op bewe g ingsme l de r
isolate		wandlichtpunt (buit en lichtpunt wa te rdicht)
pre l ab betonwand (afmet ing vol g ens opgave constructeur)		enke l e wandcontactdoos met randa ar de
cel l enbeton 70/100mm		dub be le wandcontactdoos met randa ar de (vertikaal)
HSB wand, ge is ole er d		dub be le wandcontactdoos t.b.v. huishoudelijke apparatuur
HSB bin ne n wa nd, onge is ole er d		enke l e wandcontactdoos met randa ar de t.b.v. wa z en ik ap
pre l ab kap, ge is ole er d		enke l e wandcontactdoos met randa ar de t.b.v. koelkast
dakpan ne n		enke l e wandcontactdoos met randa ar de t.b.v. combi-oven
plafond is olate		enke l e wandcontactdoos met randa ar de t.b.v. mechanische ventilatie
betonvlo er (afmet ing vol g ens opgave constructeur)		enke l e wandcontactdoos met randa ar de t.b.v. vaat wa smachine
zand ce ment de kvlo er		per l ex aansluit ing t.b.v. kooktoestel
voertegels		ko z e leiding t.b.v. boiler
bin ne nde ur kozijn		enke l e wandcontactdoos met randa ar de t.b.v. was ma chine (op a pa te groep)
□ = zo n de r bo ve n l icht		hoof de bed ie n ing mechanische ventilatie
○ = met bo ve n l icht		Co2 m el de r t.b.v. mechanische ventilatie
● = ge sl oten bo ve n l icht (paneel)		thermo st a at be de n ing s pa neel
vlo er l u ik		ko z e leiding
ventilatoroost er		schel
warm te pomp op st elling		beldruk ke r
WP = warm te pomp		enke l e wandcontactdoos met randa ar de t.b.v. elek tr ische radiator
WKO = warm te ko u deop st ag		elek tr ische radiator bad ka mer
EV = ex pa n si evat		rook me l de r (o nde ring gekoppeld)
ver de l er vlo er en wa r me ing		afzuigpunt mechanische ventilatie (plafond)
met er ruimte		afzuigpunt mechanische ventilatie (wand)
zwa l uw ka st		mechanische ventilatie-unit
hemel wa ter af voer		op st el pl aats was ma chine
pv-om vo r me r		op st el pl aats was dro ge r (optie)



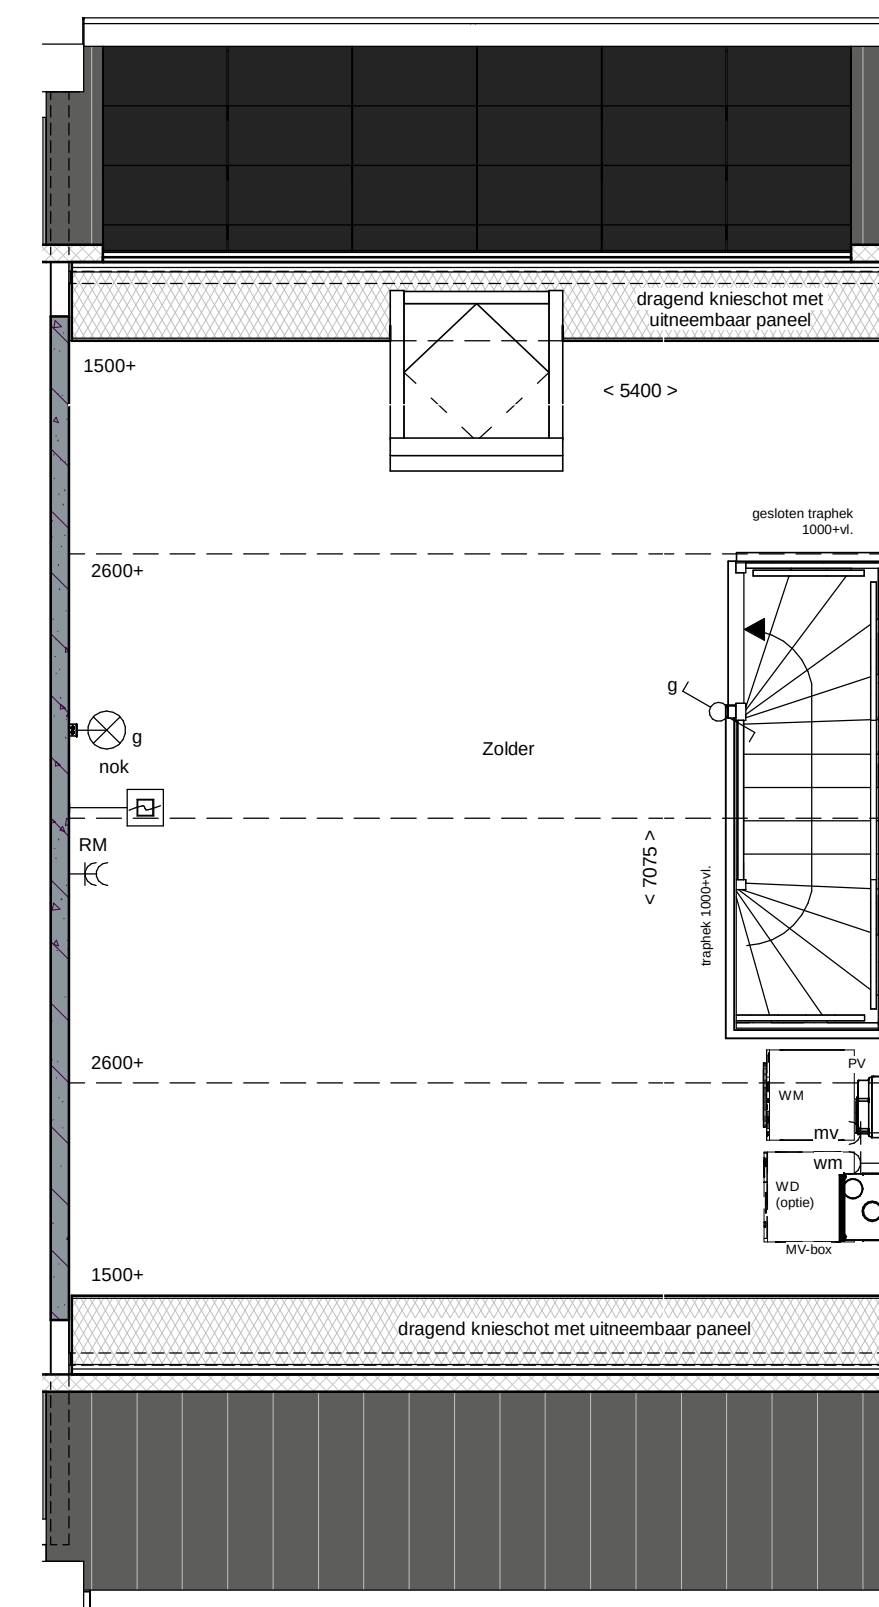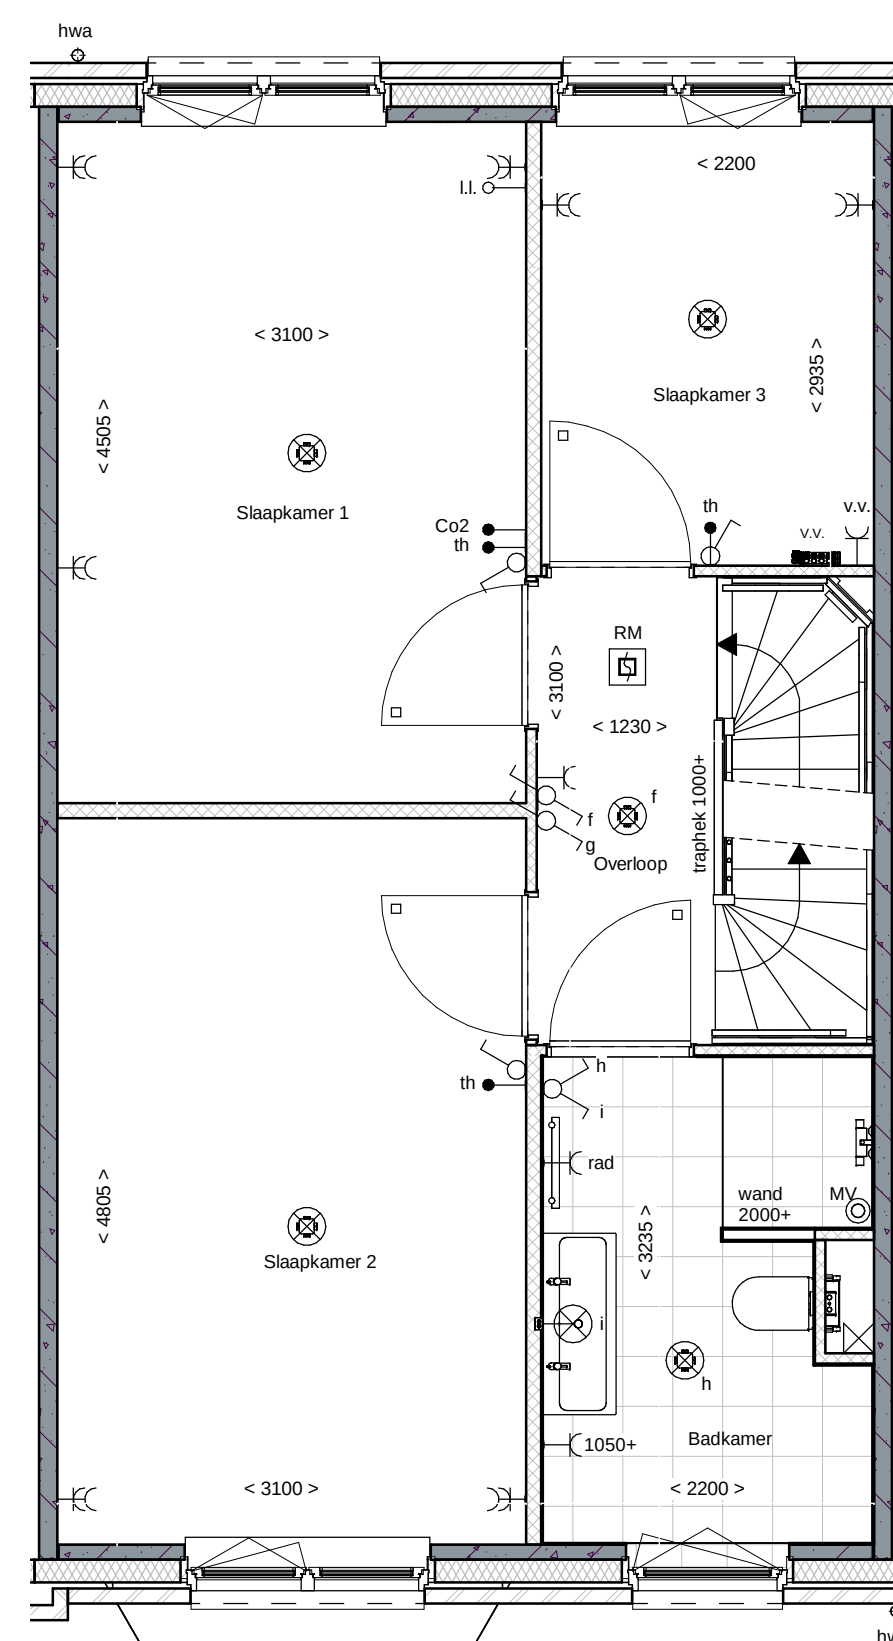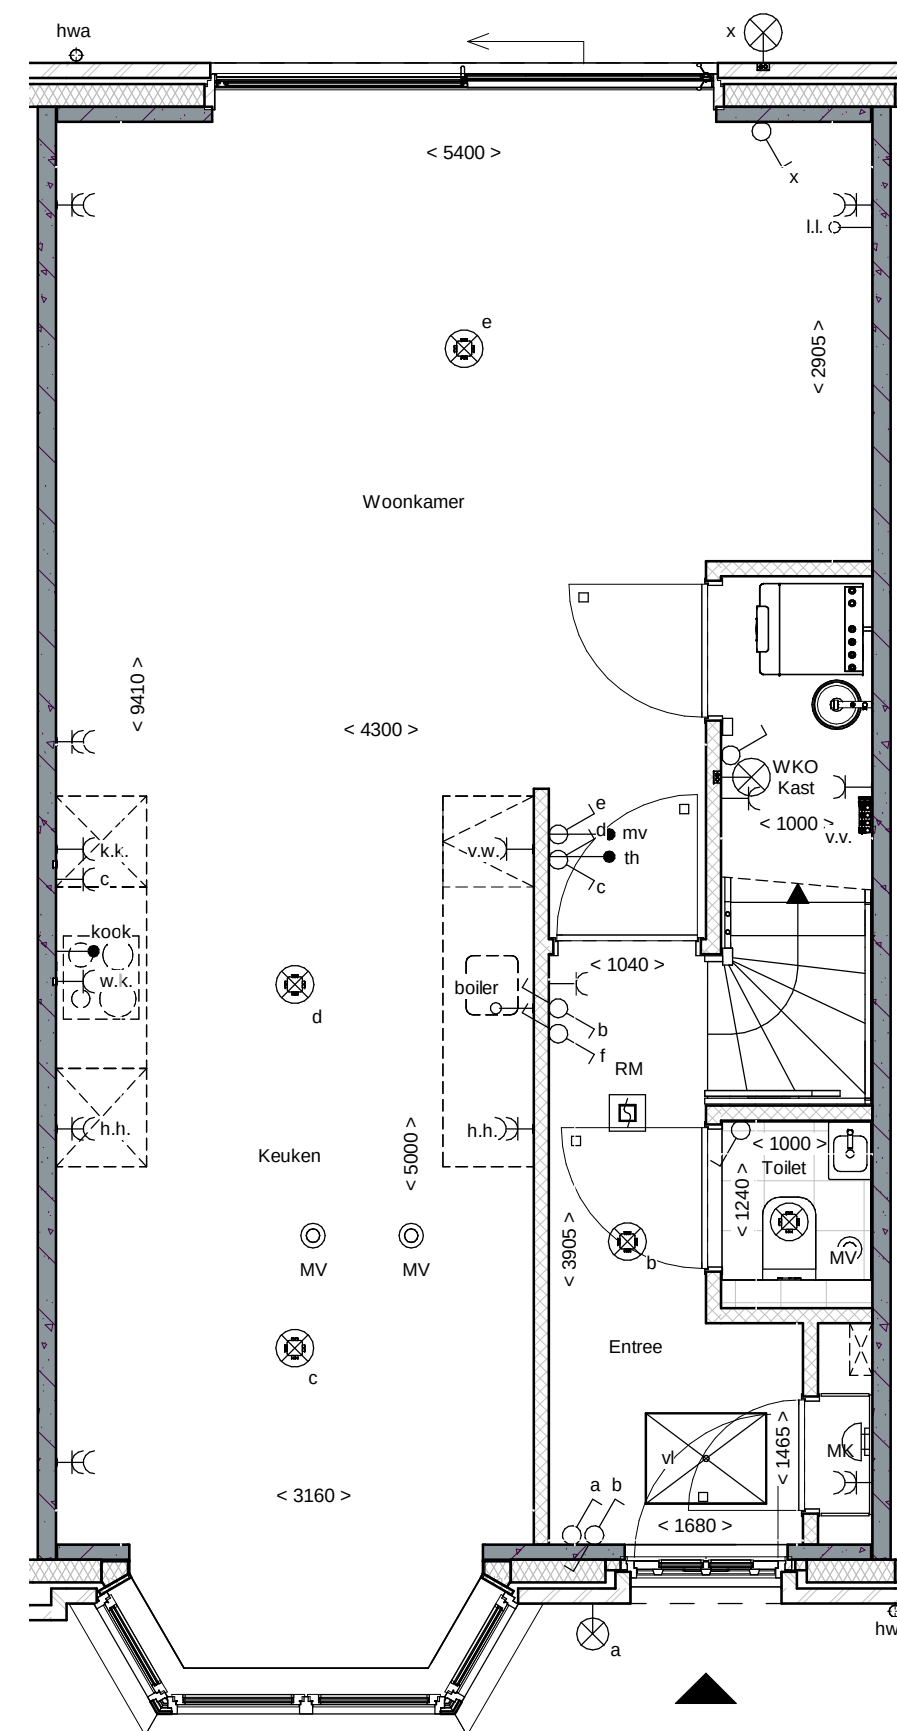

renvooi

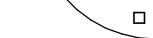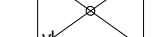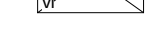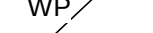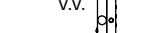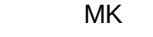 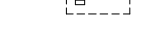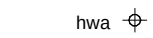	metselwerk		enkeelpolige schakelaar lichtpunt
	metselwerk, bruin gemaasdeerd		wisseschakelaar lichtpunt
	metselwerk, rood / bruin gemaasdeerd		plafondlichtpunt
	metselwerk, rood / oranje gemaasdeerd		plafondlichtpunt op bewegingsmelder
	isolate		wandlichtpunt (buitenlichtpunt) waterdicht
	prefab betonwand (afmeting volgens opgave constructeur)		enkele wandcontactdoos met randaarde
	cellenbeton 70/100mm		dubbele wandcontactdoos t.b.v. huishoudelijke apparatuur
	HSB wand, geïsoleerd		enkele wandcontactdoos t.b.v. wasenkap
	HSB binnenwand, ongeïsoleerd		enkele wandcontactdoos met randaarde t.b.v. kookkast
	prefab kap, geïsoleerd		enkele wandcontactdoos met randaarde t.b.v. combi-oven
	dakpannen		enkele wandcontactdoos met randaarde t.b.v. mechanische ventilatie
	plattendakisolate		enkele wandcontactdoos met randaarde t.b.v. waswasmachine
	betonvloer (afmeting volgens opgave constructeur)		perilex aansluiting t.b.v. kooktoestel
	zandcementdekvel		koze leiding t.b.v. boiler
	vloertegels		enkele wandcontactdoos met randaarde t.b.v. wasmachine (op aparte groep)
	binnendeurkozijn		hoofdbediening mechanische ventilatie
	□ = zonder bovenlicht		Co2 meldt t.b.v. mechanische ventilatie
	○ = met bovenlicht		thermostaat bedieningspaneel
	⊗ = gesloten bovenlicht (paneel)		koze leiding
	vloerlук		schel
	ventilatie-rooster		bedrukker
	warmtepomp opstelling		enkele wandcontactdoos met randaarde t.b.v. elektrische radiator
	WP = warmtepomp		elektrische radiator badkamer
	WKO = warmte-koudeopslag		rookmelder (onderling gekoppeld)
	EV = expansievat		afzuigpunt mechanische ventilatie (plafond)
	verdelr vloerwarming		afzuigpunt mechanische ventilatie (wand)
	metruimte		mechanische ventilatie-unit
	zwaluwkast		opstelplaats wasmachine
	hemelwaterafvoer		opstelplaats wasdroger (optie)
	pv-onvormer		




Vorgevel




Linker zijgevel




Achtergevel

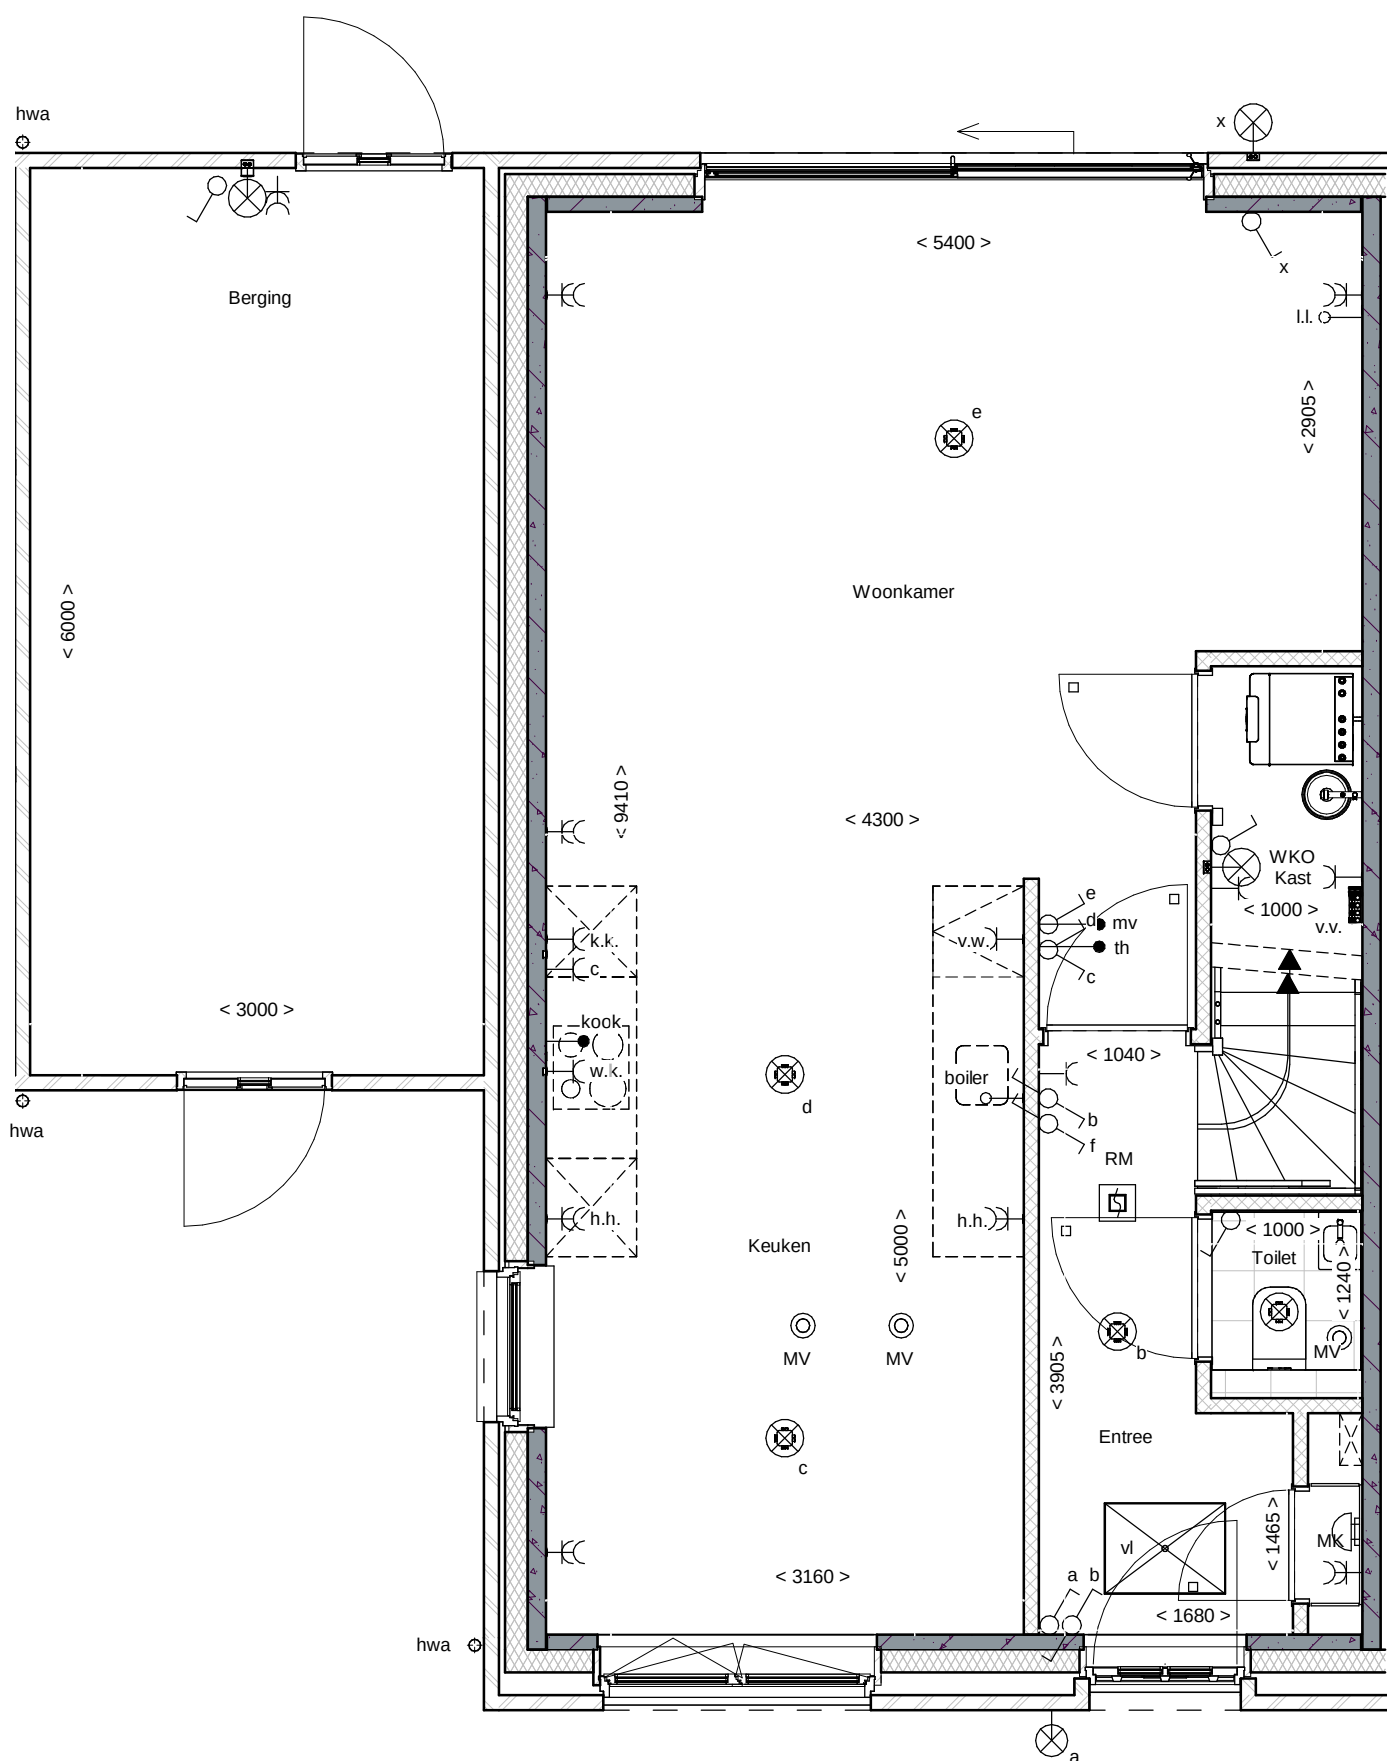

Begane grond

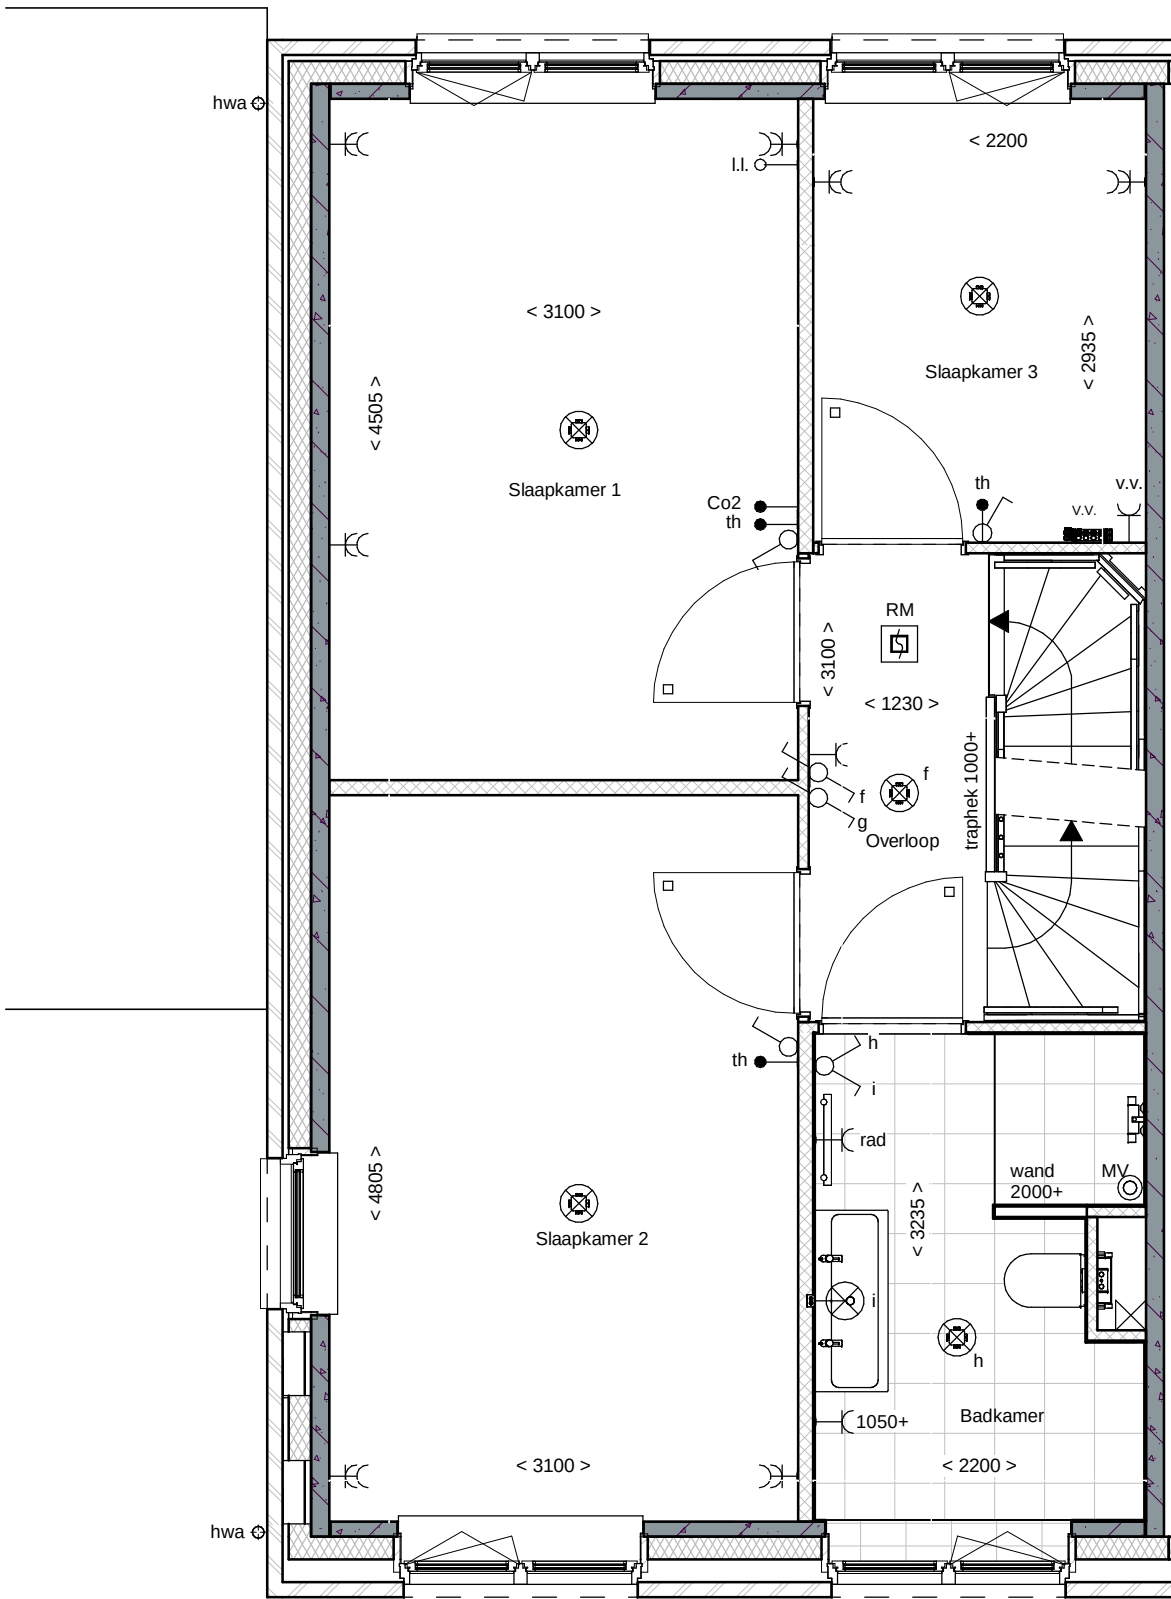

1e Verdieping

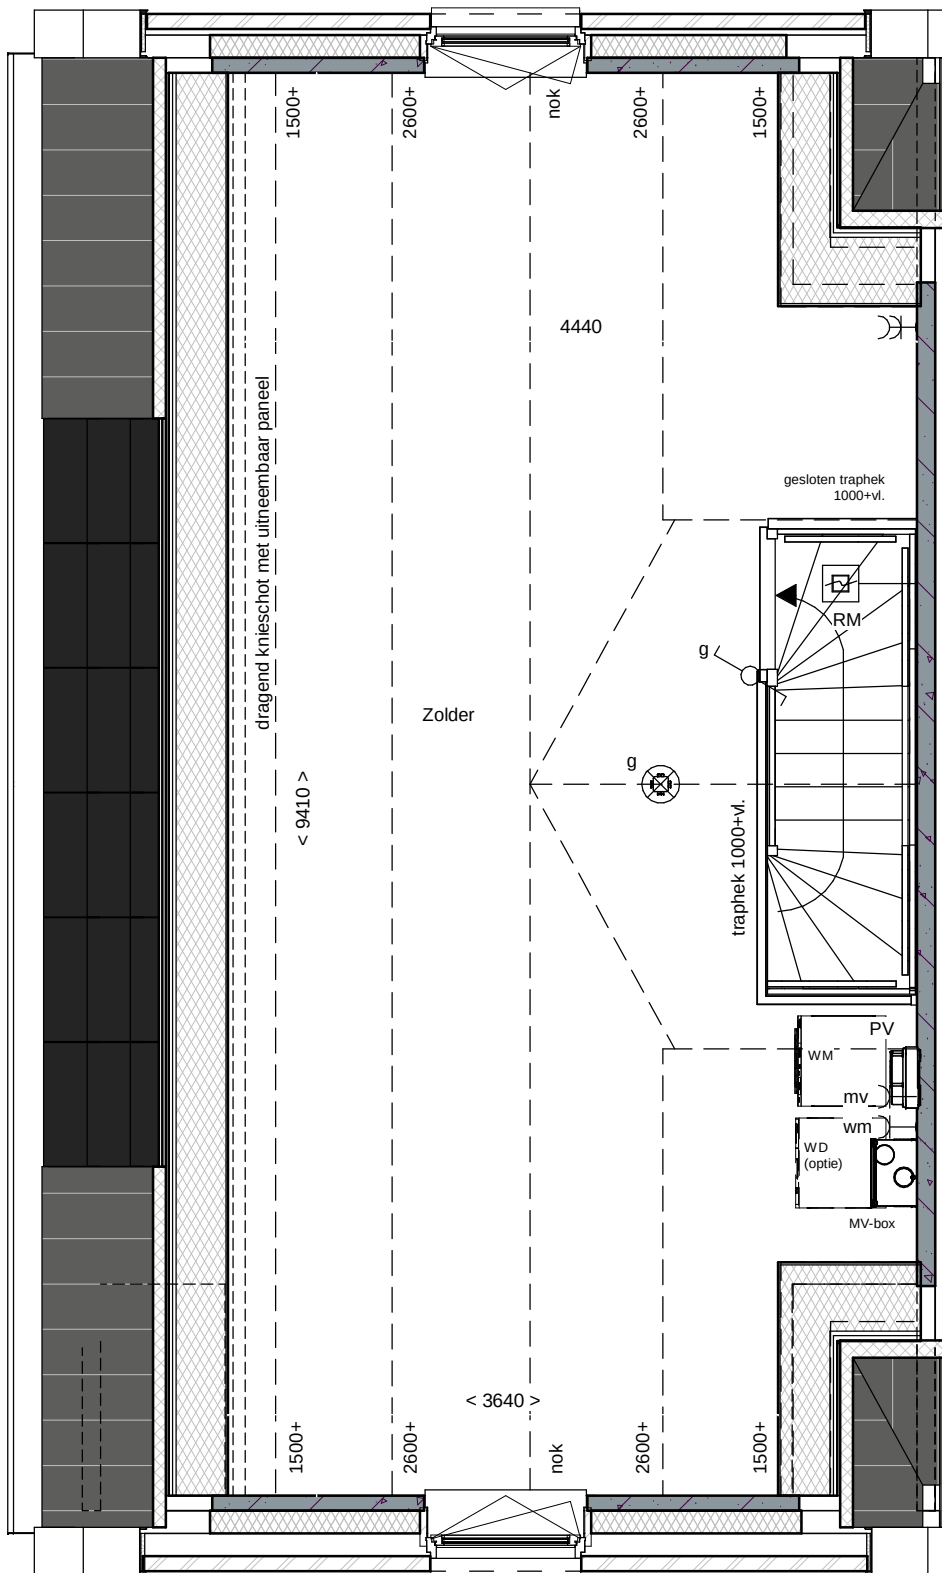

2e Verdieping

renvooi		
metseiwerk		enkeipolige schakelaar lichtpunt
metseiwerk, bruin genuanceerd		wisselschakelaar lichtpunt
metseiwerk, rood / bruin genuanceerd		plafondlichtpunt
metseiwerk, rood / oranje genuanceerd		plafondlichtpunt op bewegingsmelder
isotatie		wandlichtpunt (buitenlichtpunt waterdicht)
prefab betonwand (afmeting volgens opgave constructeur)		enkele wandcontactdoos met randaarde
cellenbeton 70/100mm		dubbele wandcontactdoos met randaarde (vertikaal)
HSB wand, geisoleerd		dubbele wandcontactdoos t.b.v. huishoudelijke apparatuur
HSB binnenwand, ongeisoleerd		enkele wandcontactdoos met randaarde t.b.v. wasemkap
prefab kap, geisoleerd		enkele wandcontactdoos met randaarde t.b.v. koelkast
dakpannen		enkele wandcontactdoos met randaarde t.b.v. combi-oven
plafondisolatie		enkele wandcontactdoos met randaarde t.b.v. mechanische ventilatie
betonvloer (afmeting volgens opgave constructeur)		enkele wandcontactdoos met randaarde t.b.v. vaatwasmachine
zandcementdekvloer		perilex aansluiting t.b.v. kooktoestel
voertegels		boiler
binnendeurkozijn		koze leiding t.b.v. boiler
o = zonder bovenlicht		wm
o = met bovenlicht		mv
o = gesloten bovenlicht (paneel)		Co2
vloerluis		thermostaat bedieningspaneel
VR		schel
WP		beldrukker
WKO		enkele wandcontactdoos met randaarde t.b.v. elektrische radiator
EV		elektrische radiator badkamer
verdelers vloerwarming		rookmelder (onderling gekoppeld)
meterruimte		afzuigpunt mechanische ventilatie (plafond)
zwakwast		afzuigpunt mechanische ventilatie (wand)
hemelwaterafvoer		mechanische ventilatie-unit
pv-omvormer		opstelplaats wasmachine
		opstelplaats wasdroger (optie)

