


Voorgevel




Rechter zijgevel




Achtergevel

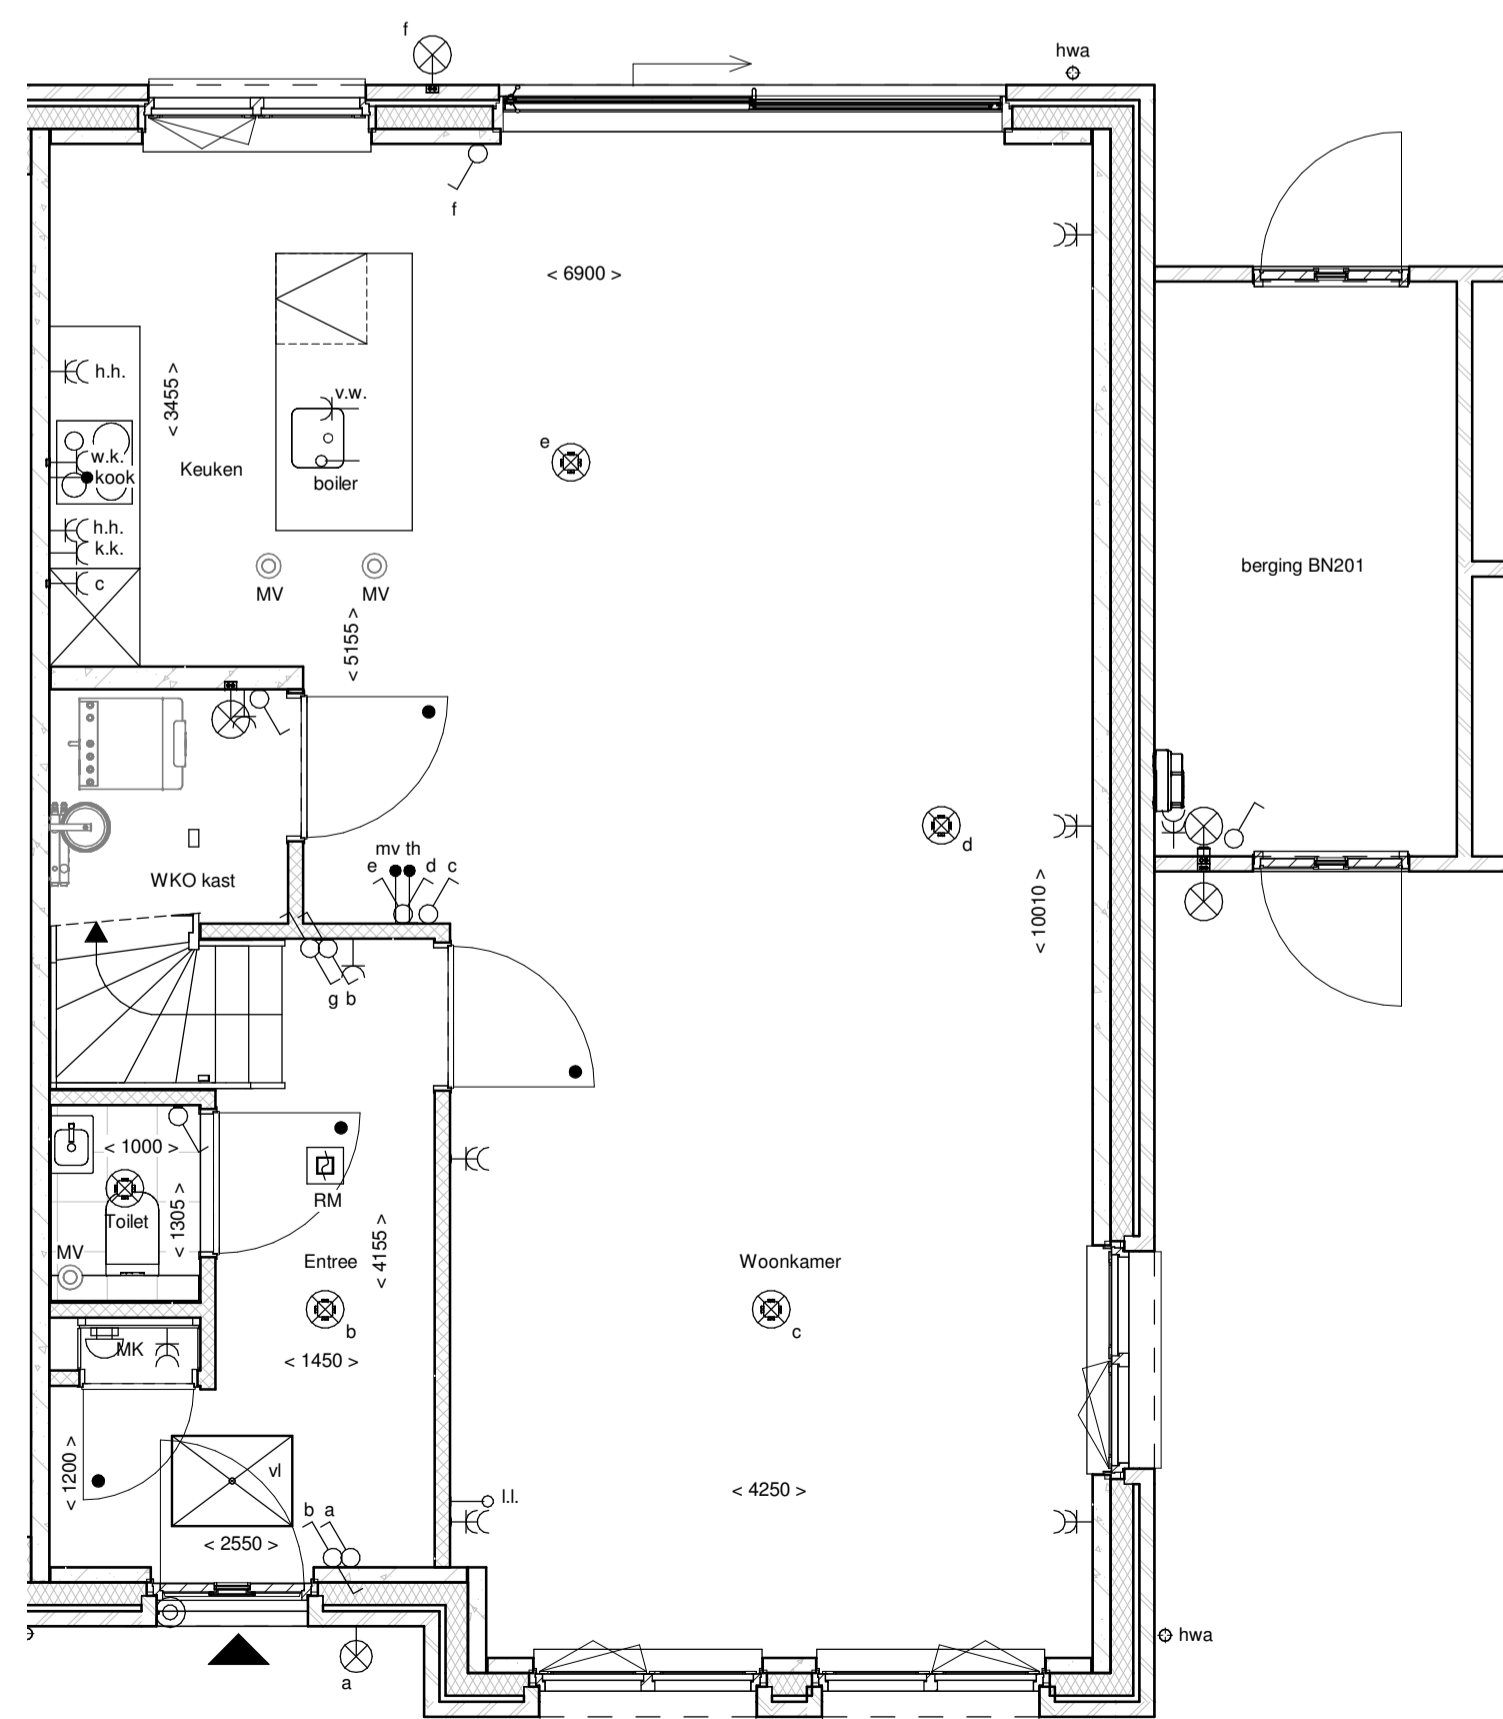

Begane grond

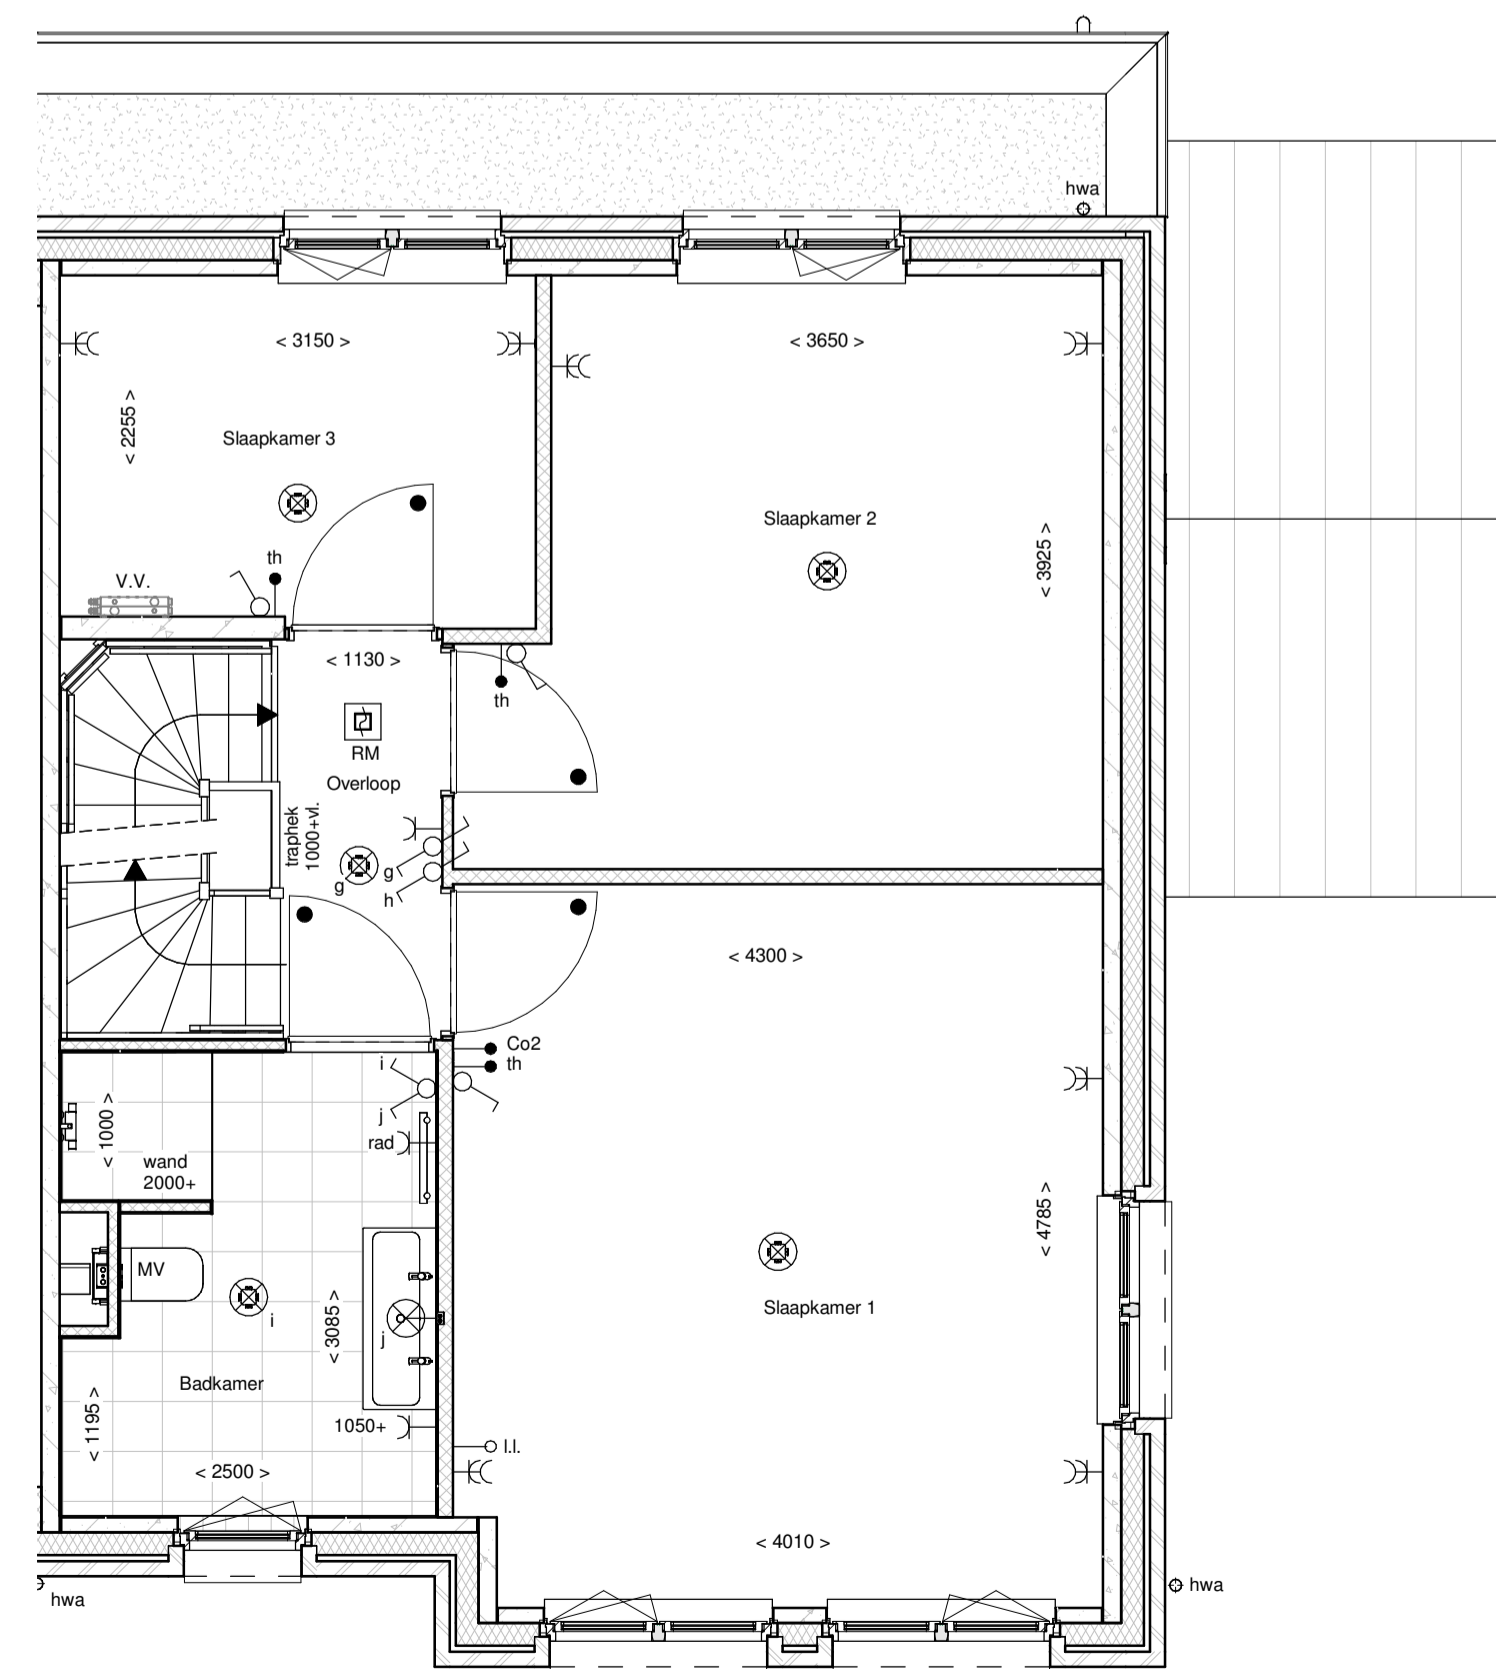

1e Verdieping

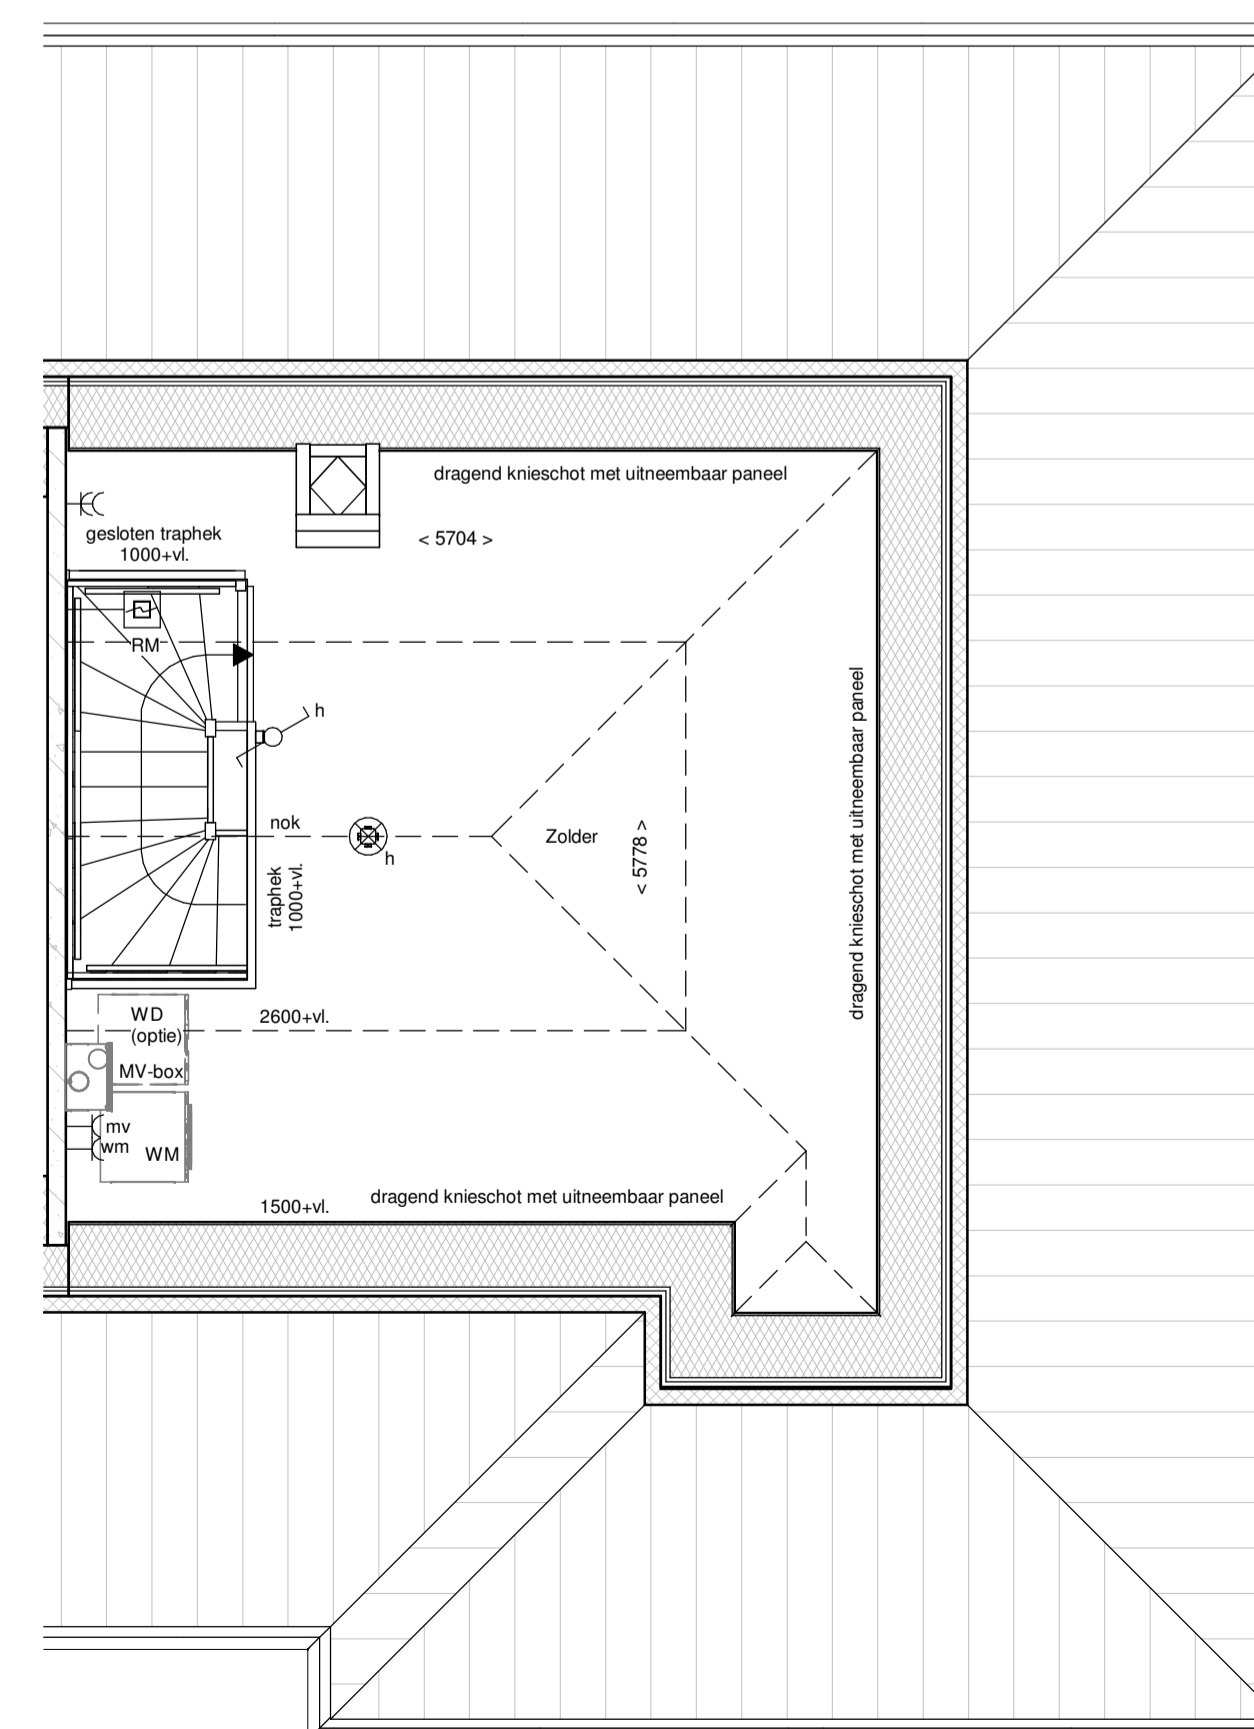

2e Verdieping

renvooi			
	metselwerk		enkeleploige schakelaar lichtpunt
	metselwerk, bruin genueanceerd		wisselschakelaar lichtpunt
	metselwerk, rood / bruin genueanceerd		plafondlichtpunt
	metselwerk, rood / oranje genueanceerd		wandlichtpunt (buitenlichtpunt waterdicht)
	metselwerk, wit gekeimd		enkele wandcontactdoos met randaarde
	isolatie, Rc <sub>2,45</sub> m² K/W		dubbele wandcontactdoos met randaarde (vertikaal)
	prefab betonwand (afmeting volgens opgave constructeur)		dubbele wandcontactdoos t.b.v. huishoudelijke apparatuur
	cellenbeton 70/100mm		enkele wandcontactdoos met randaarde t.b.v. wasmachine
	HSB wand, geïsoleerd, Rc <sub>2,45</sub> m² K/W		enkele wandcontactdoos met randaarde t.b.v. koelkast
	HSB binnenwand, ongeïsoleerd		enkele wandcontactdoos met randaarde t.b.v. combi-oven
	prefab kap, geïsoleerd, Rc <sub>2,0</sub> m² K/W		enkele wandcontactdoos met randaarde t.b.v. mechanische ventilatie
	dakpannen		enkele wandcontactdoos met randaarde t.b.v. vaatwasmachine
	plafondisolatie, Rc <sub>2,0</sub> m² K/W		perlex aansluiting t.b.v. kooktoestel
	betonvloer (afmeting volgens opgave constructeur)		bolser
	zandcementdekvloer		loze leiding t.b.v. boiler
	voertegels		enkele wandcontactdoos met randaarde t.b.v. wasmachine (op aparte groep)
	binneindeurkozijn zonder bovenlicht		hoofbediening mechanische ventilatie
	vloerlук		Co <sub>2</sub> melker t.b.v. mechanische ventilatie
	ventilatieooster		thermostaat bedieningspaneel
	warmtepomp opstelling		loze leiding
	verdelers vloerverwarming		schel
	melernuimte		bedrukker
	zwalwkast		enkele wandcontactdoos met randaarde t.b.v. elektrische radiator
	hemelwaterafvoer		elektrische radiator badkamer
			rookmeider (onderling gekoppeld)
			afzuigpunt mechanische ventilatie (plafond)
			afzuigpunt mechanische ventilatie (wand)
			mechanische ventilatie-unit
			opsteplaats wasmachine
			opsteplaats wasdroger (opfle)

