





Voorgevel




Achtergevel

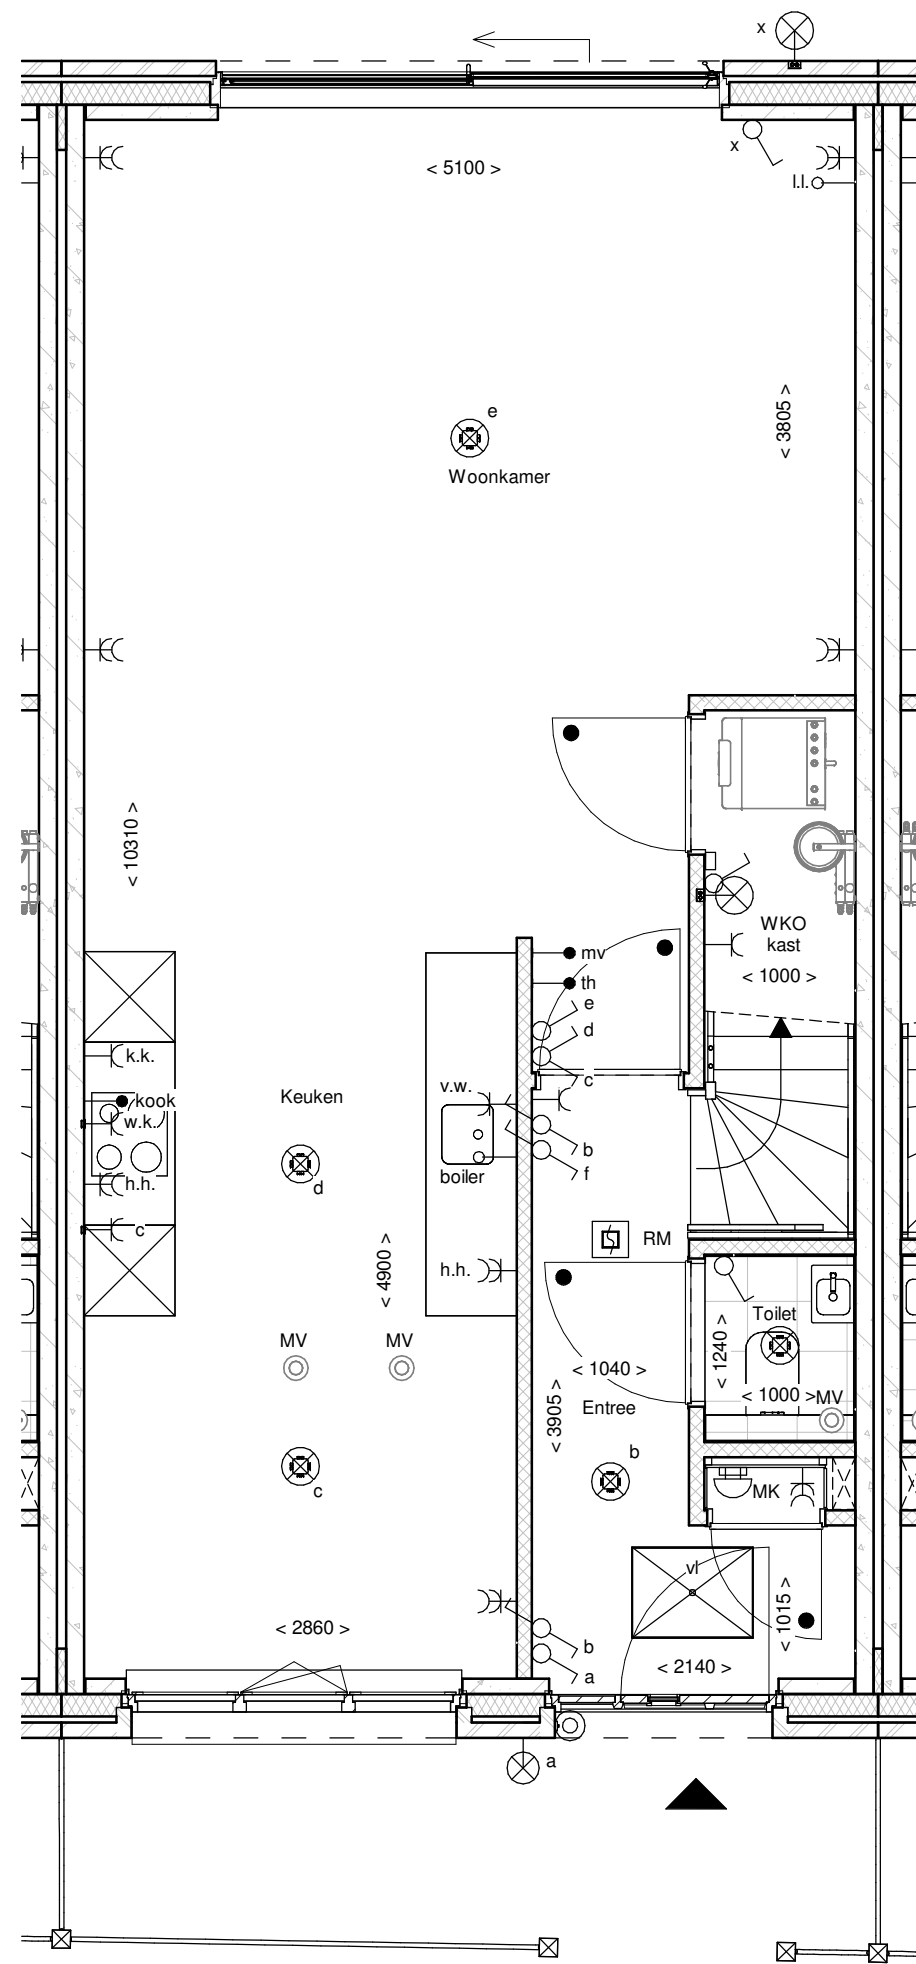

Begane grond

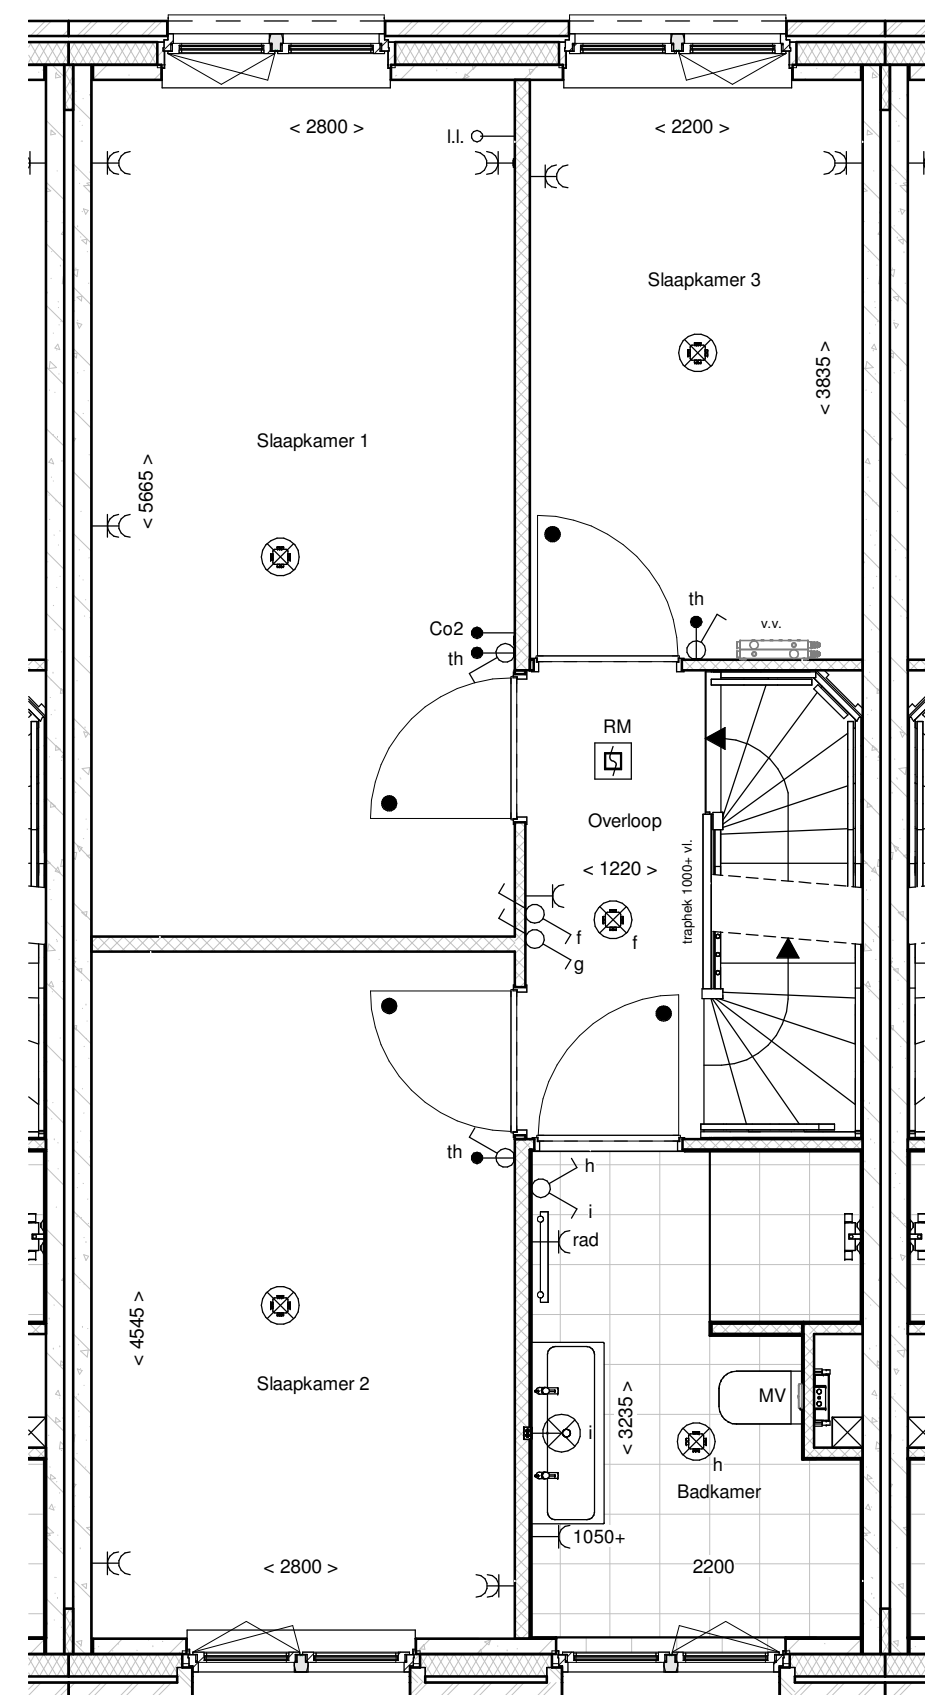

1e Verdieping

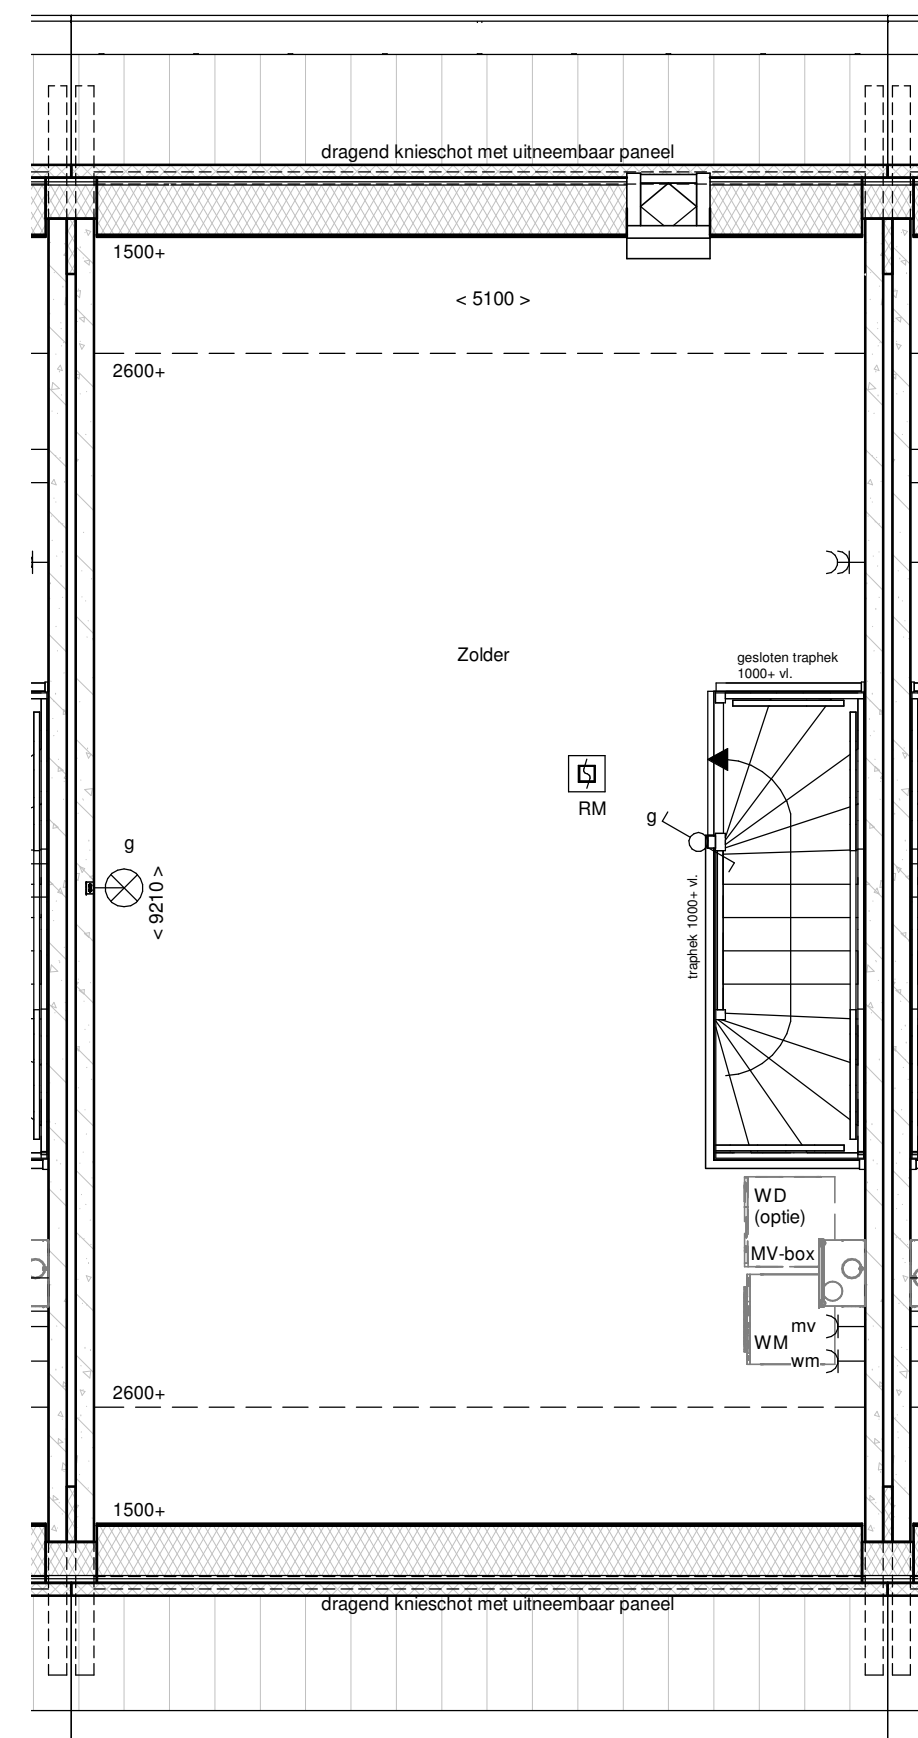

2e Verdieping

renvooi	
	metselwerk
	metselwerk, bruin gemaat
	metselwerk, rood / bruin gemaat
	metselwerk, rood / oranje gemaat
	metselwerk, wit gekleurd
	isolatie, Rc=4,5 m² K/W
	prefab betonwand (afmeting volgens opgave constructeur)
	cellenbeton 70/100mm
	HSB wand, geïsoleerd, Rc=4,5 m² K/W
	HSB binnenwand, ongeïsoleerd
	prefab kap, geïsoleerd, Rc=8,0 m² K/W
	dakpannen
	plafondisolatie, Rc=6,0 m² K/W
	betonvloer (afmeting volgens opgave constructeur)
	zandcementdekvloer
	voetgeregels
	binnendeurkozijn zonder bovenlicht
	voertuik
	ventilatorooster
	warmtepomp opstelling
	verdelers vloerverwarming
	meterkast
	zwaaiwast
	hemelwaterafvoer
	enkelzijdig schakelaar lichtpunt
	wisselschakelaar lichtpunt
	plafondlichtpunt
	wandlichtpunt (buitenlichtpunt waterdicht)
	enkele wandcontactdoos met randaarde
	dubbele wandcontactdoos met randaarde (verticaal)
	dubbele wandcontactdoos t.b.v. huishoudelijke apparatuur t.b.v. wasmachine
	enkele wandcontactdoos met randaarde t.b.v. wasmachine
	enkele wandcontactdoos met randaarde t.b.v. combi-oven
	enkele wandcontactdoos met randaarde t.b.v. mechanische ventilatie
	enkele wandcontactdoos met randaarde t.b.v. vaatwasmachine
	perlex aansluiting t.b.v. kooktoestel
	bolter
	loze leiding t.b.v. bolter
	enkele wandcontactdoos met randaarde t.b.v. wasmachine (op aparte groep)
	hoofdbediening mechanische ventilatie
	Co2 melders t.b.v. mechanische ventilatie
	thermostaat bedieningspaneel
	loze leiding
	schel
	betrucker
	enkele wandcontactdoos met randaarde t.b.v. elektrische radiator
	elektrische radiator badkamer
	rookmelder (onderling gekoppeld)
	afzuigpunt mechanische ventilatie (plafond)
	afzuigpunt mechanische ventilatie (wand)
	mechanische ventilatie-unit
	opstelplaats wasmachine
	opstelplaats wasdroger (optie)

