





Voorgevel




Achtergevel

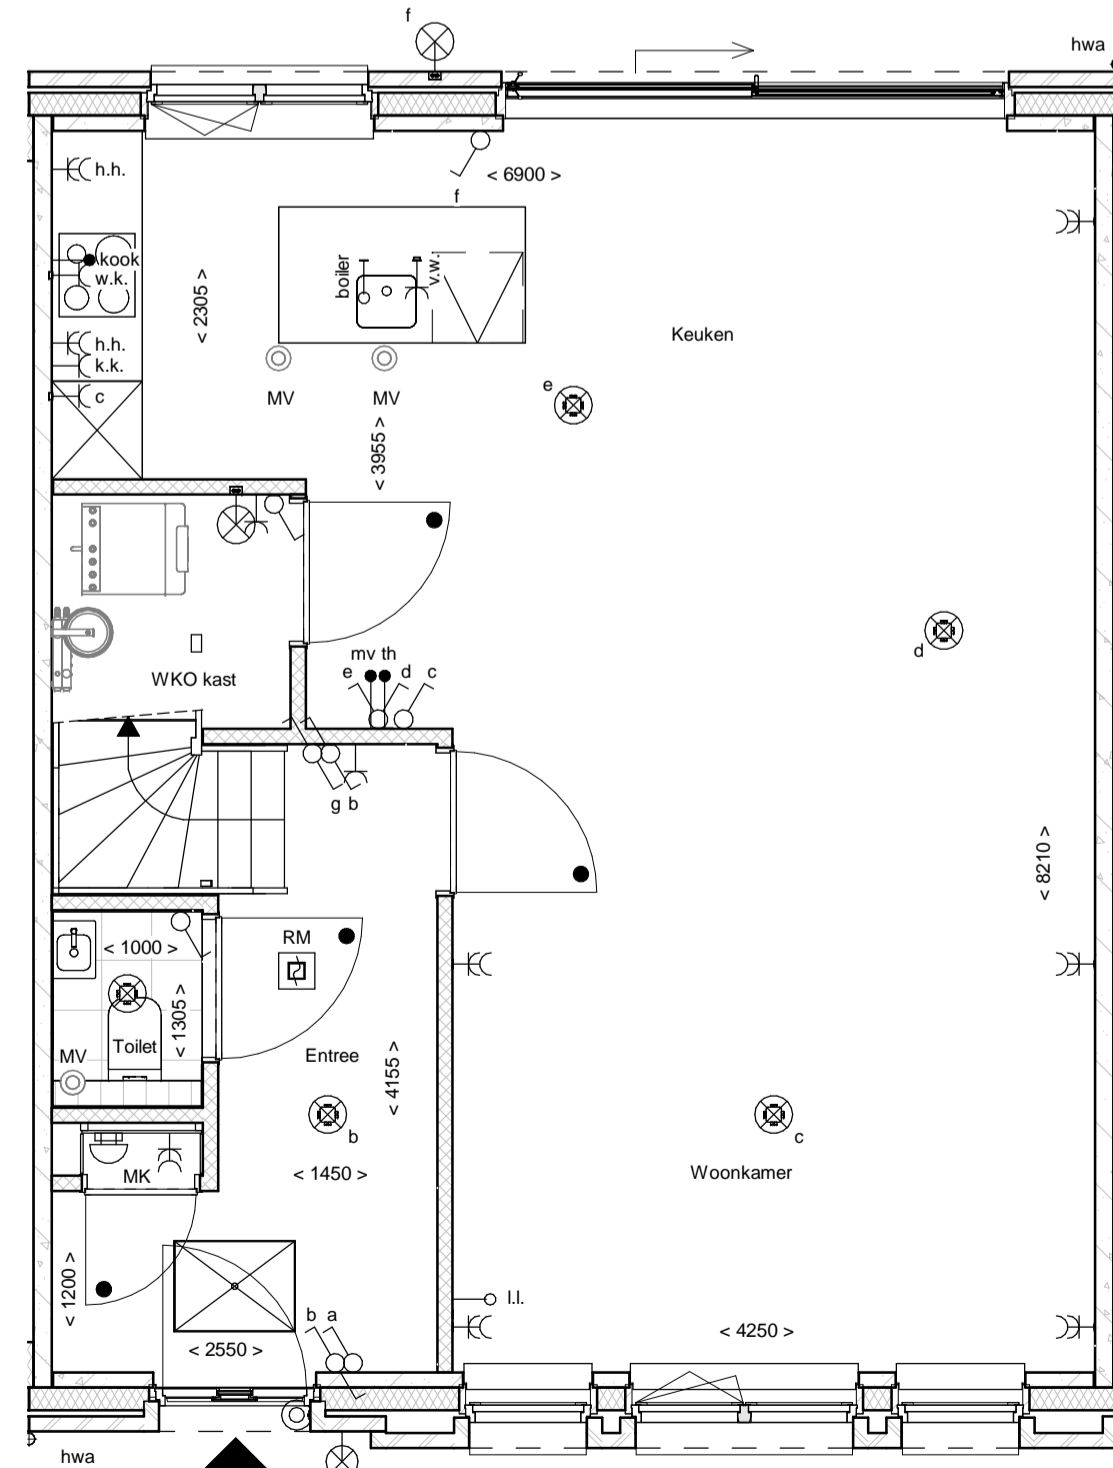

Begane grond

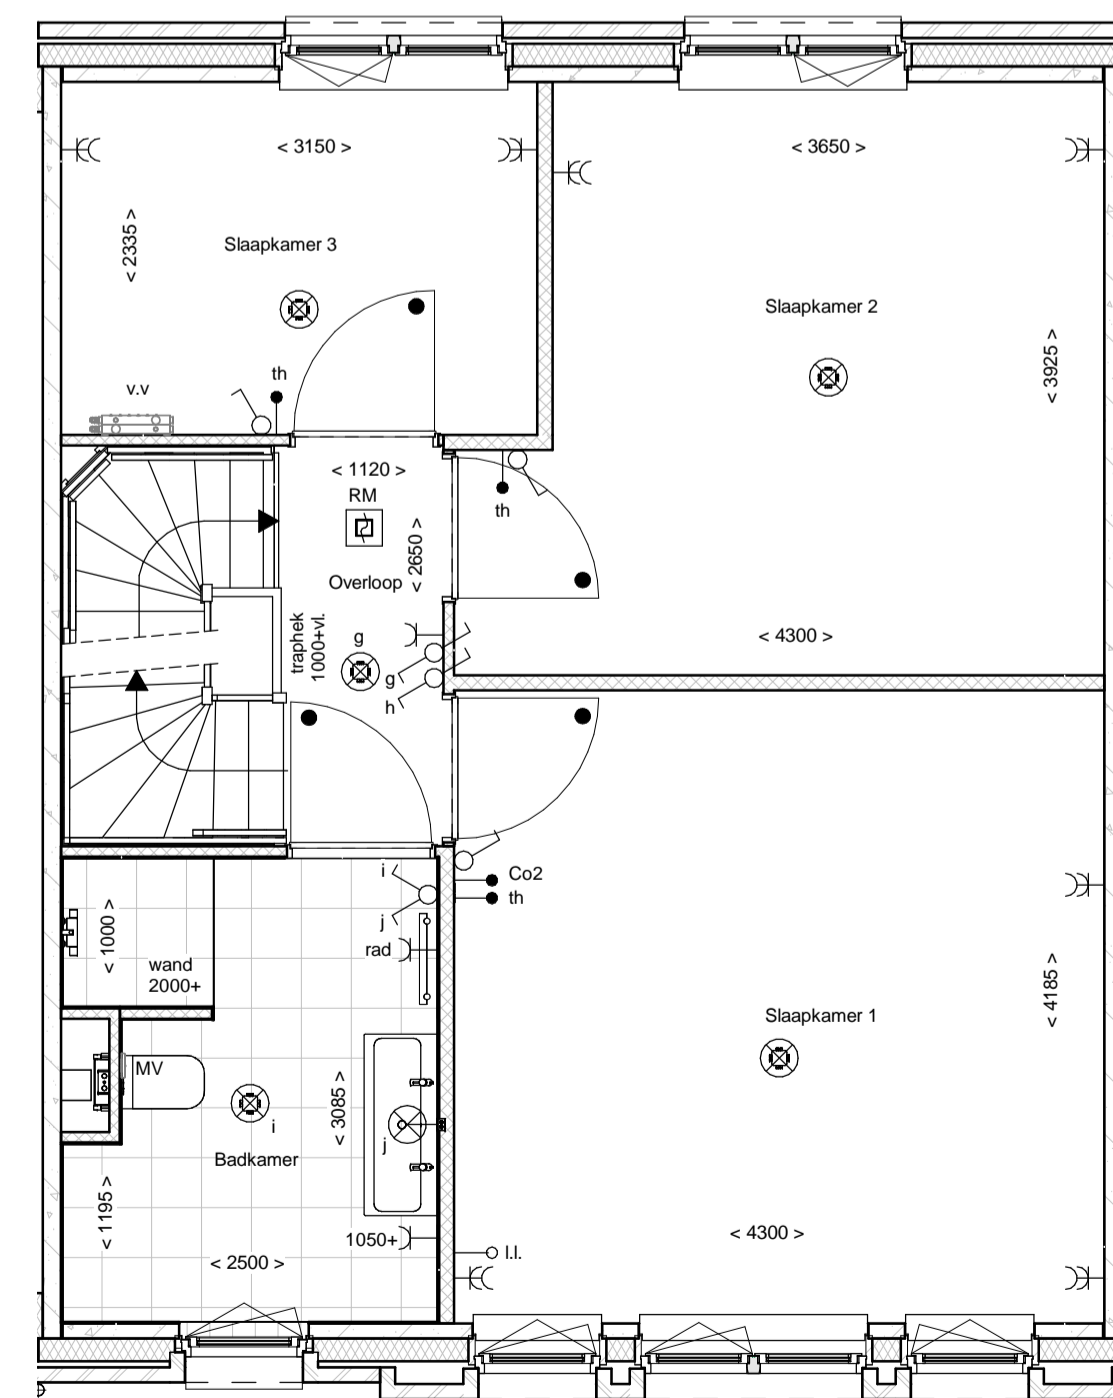

1e Verdieping

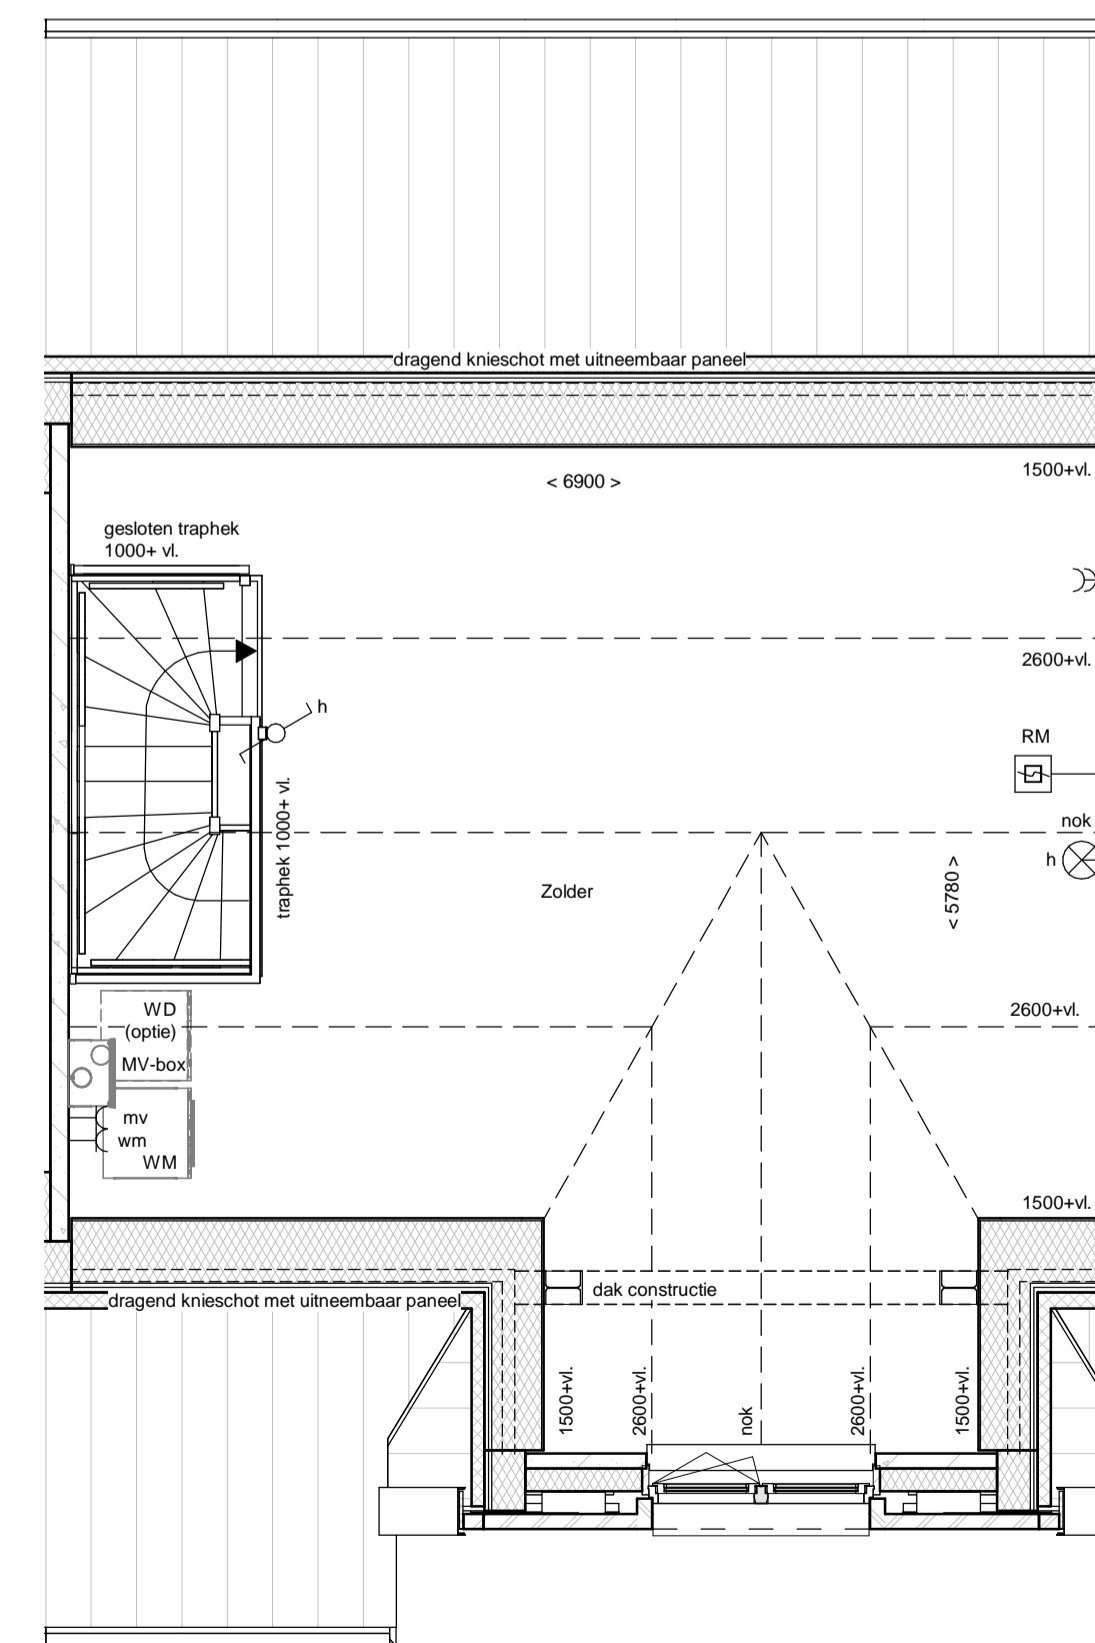

2e Verdieping

renvooi			
	metselwerk		enkelepole schakelaar lichtpunt
	metselwerk, bruin geventureerd		wisselschakelaar lichtpunt
	metselwerk, rood / bruin geventureerd		plafondlichtpunt
	metselwerk, rood / oranje geventureerd		wandlichtpunt (buitenlichtpunt waterdicht)
	metselwerk, wit gekermd		enkele wandcontactdoos met randaarde
	isolatie, R <sub>c</sub> ≥4,5 m² KW		dubbele wandcontactdoos met randaarde (verkiep)
	prefab betonwand (afmeting volgens opgave constructeur)		dubbele wandcontactdoos t.b.v. huishoudelijke apparatuur
	cellenbeton 70x100mm		enkele wandcontactdoos t.b.v. kookkast
	HSB wand, geïsoleerd, R <sub>c</sub> ≥4,5 m² KW		enkele wandcontactdoos met randaarde t.b.v. combi-oven
	HSB binnenwand, ongeïsoleerd		enkele wandcontactdoos met randaarde t.b.v. vaatwasmachine
	prefab kap, geïsoleerd, R <sub>c</sub> ≥6,0 m² KW		enkele wandcontactdoos met randaarde t.b.v. kooktoestel
	dakpannen		kook
	plafondisolatie, R <sub>c</sub> ≥6,0 m² KW		boiler
	betonvoer (afmeting volgens opgave constructeur)		loze leiding t.b.v. boiler
	zandcementdekvloer		enkele wandcontactdoos met randaarde t.b.v. wasmachine (op aparte groep)
	voertegels		hoofbediening mechanische ventilatie
	binnendeurzijzen zonder bovenlicht		Co2 melder t.b.v. mechanische ventilatie
	vloerluis		thermostaat bedieningspaneel
	ventilatorrooster		loze leiding
	warmtepomp opstelling		schel
	verdelers vloerwarming		bedrukker
	metenuimte		enkele wandcontactdoos met randaarde t.b.v. elektrische radiator
	zwaluwkast		elektrische radiator badkamer
	hemelwatersvoer		roommelder (onderling gekoppeld)
			afzuigpunt mechanische ventilatie (plafond)
			afzuigpunt mechanische ventilatie (wand)
			mechanische ventilatie-unit
			opstelplaats wasmachine
			opstelplaats wasdroger (optie)

