






Voorgevel Zuid-West

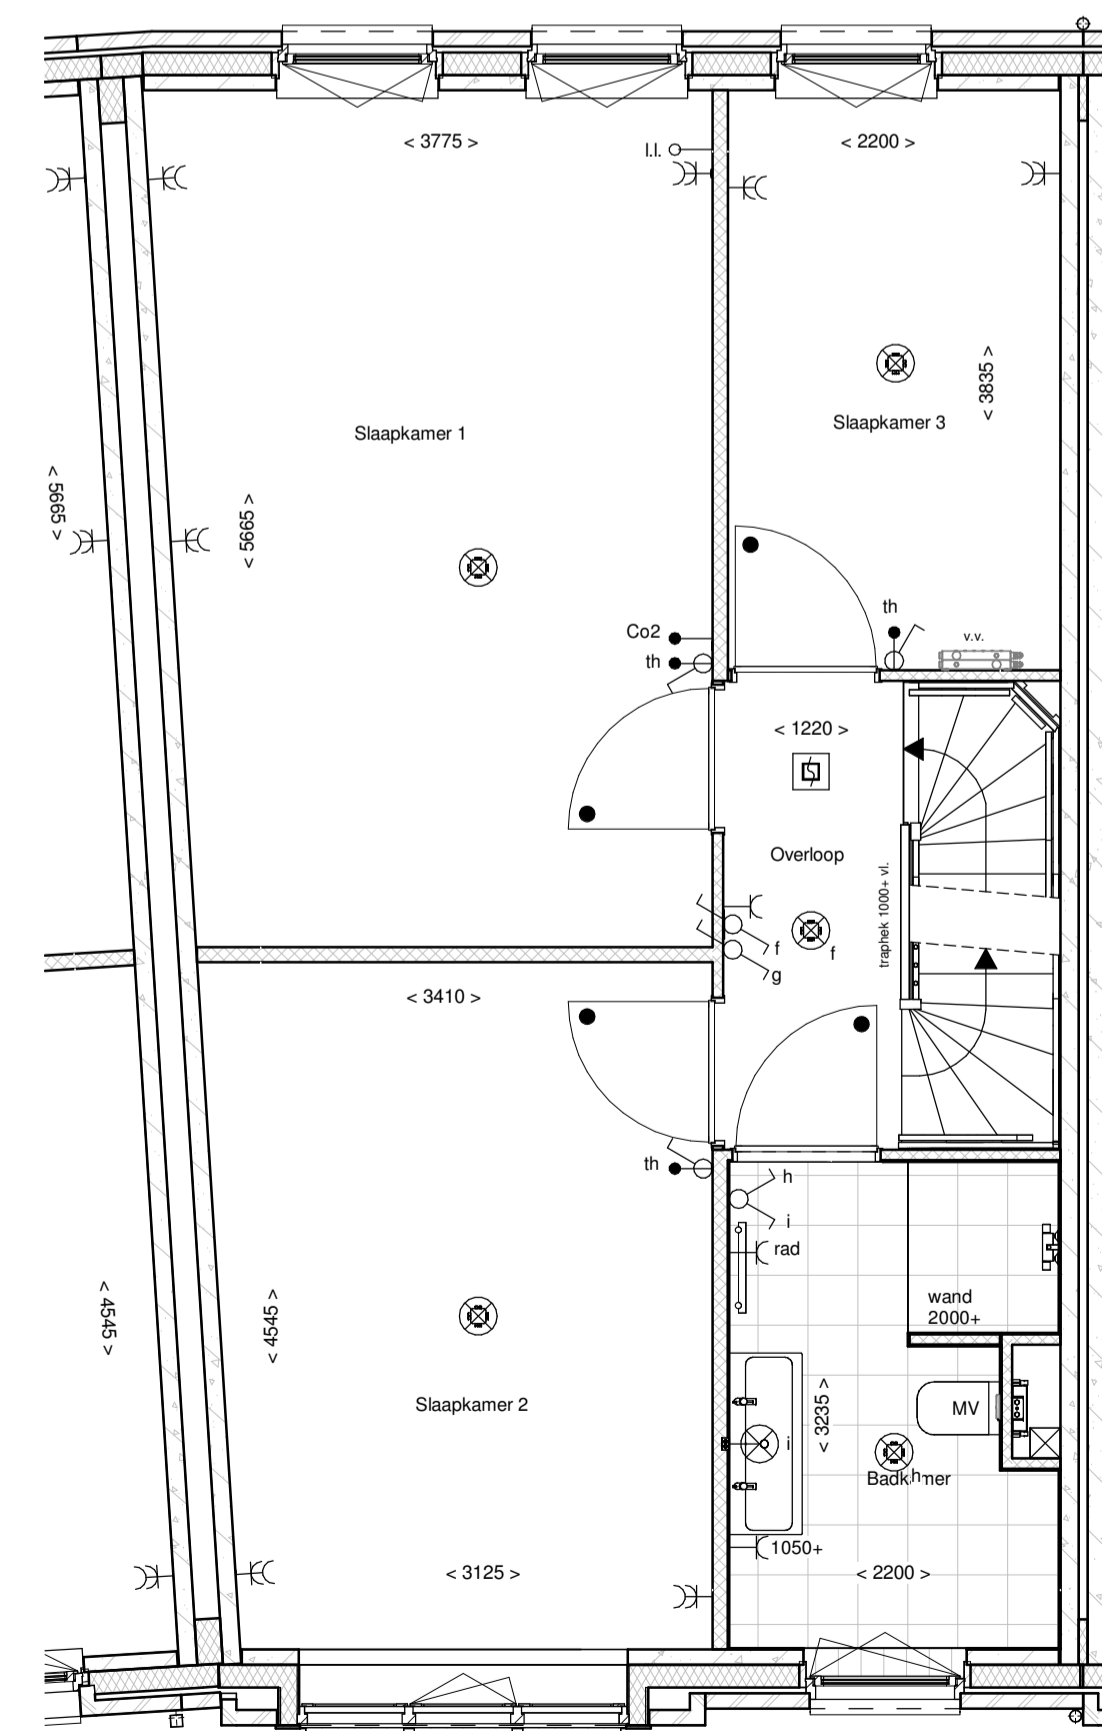

Achtergevel - Noord-Oost

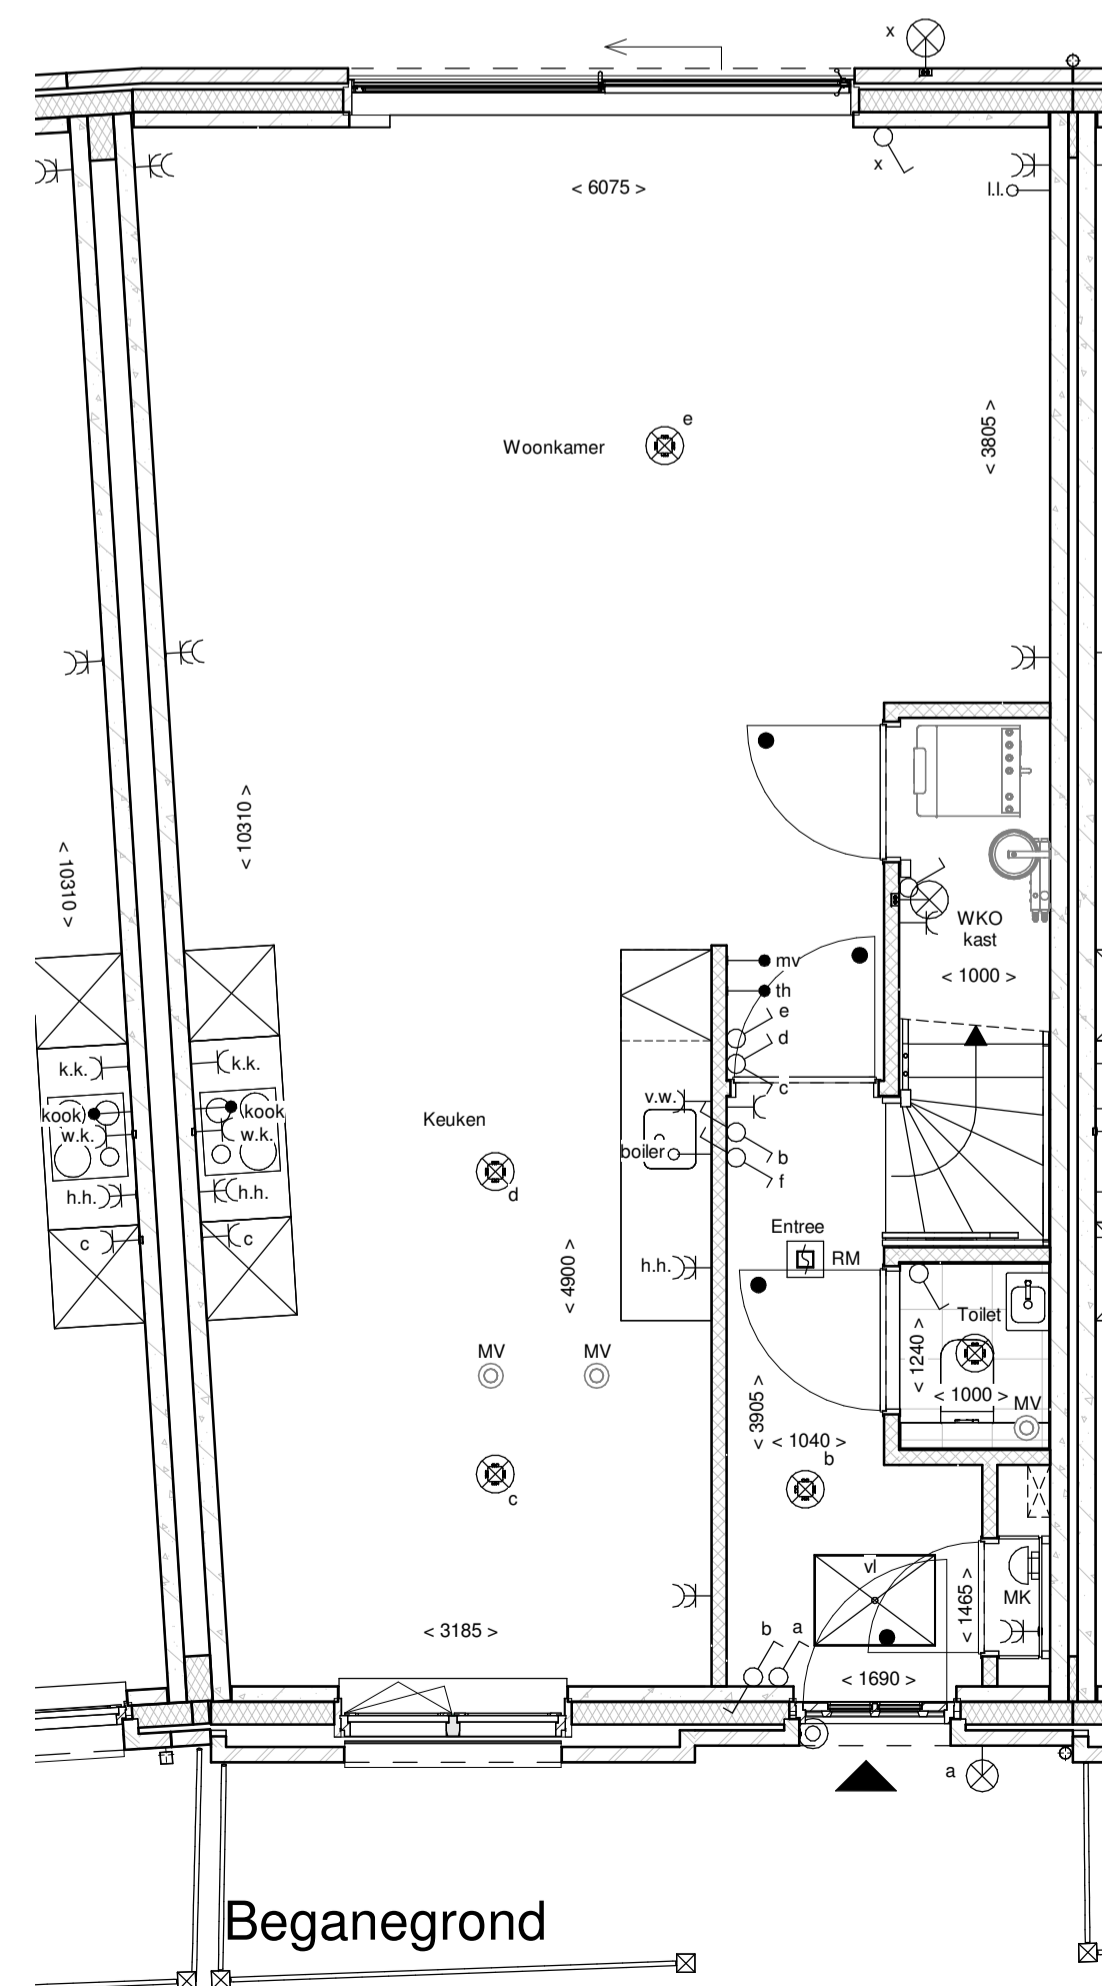

1e Verdieping

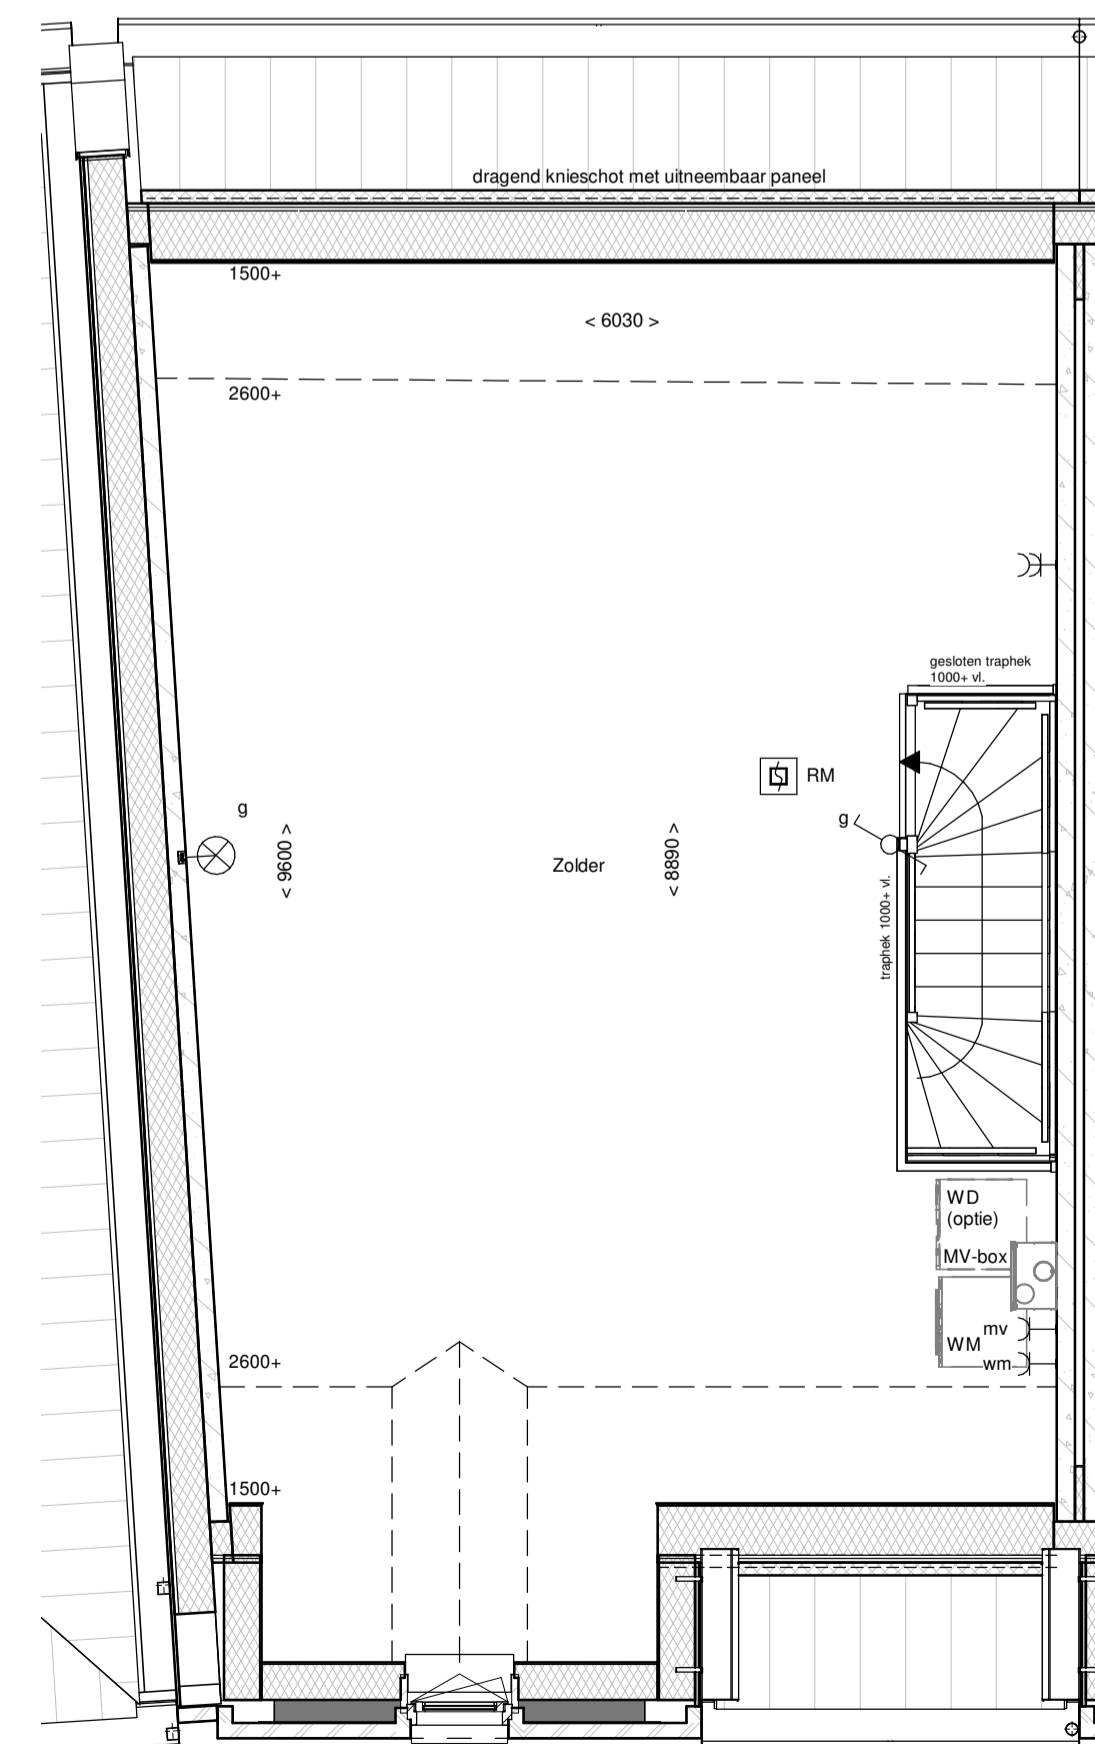

2e Verdieping

renvooi			
	metselwerk		enkelpolige schakelaar lichtpunt
	metselwerk, bruin genuanceerd		wisselchakelaar lichtpunt
	metselwerk, rood / bruin genuanceerd		plafondlichtpunt
	metselwerk, rood / oranje genuanceerd		wandlichtpunt (buitenlichtpunt waterdicht)
	metselwerk, wit geklemd		enkele wandcontactdoos met randaarde
	isolate, R _c 2,5 m ² KW		dubbele wandcontactdoos met randaarde (verticaal)
	prefab betonwand (afmeting volgens opgave constructeur)		dubbele wandcontactdoos t.b.v. huishoudelijke apparatuur
	cellenbeton 70/100mm		enkele wandcontactdoos met randaarde t.b.v. wasemkap
	HSB wand, geïsoleerd, R _c 4,5 m ² KW		enkele wandcontactdoos met randaarde t.b.v. kookkast
	HSB binnenwand, ongeïsoleerd		enkele wandcontactdoos met randaarde t.b.v. combi-oven
	prefab kap, geïsoleerd, R _c 6,0 m ² KW		enkele wandcontactdoos met randaarde t.b.v. mechanische ventilatie
	dakpannen		enkele wandcontactdoos met randaarde t.b.v. vaatwasmachine
	plaatisolatie, R _c 6,0 m ² KW		kook
	betonvloer (afmeting volgens opgave constructeur)		perlex aansluiting t.b.v. kooktoestel
	zandcementdekvloer		boiler
	voertegels		loze leiding t.b.v. boiler
	binnendeurkozijn zonder bovenlicht		enkele wandcontactdoos met randaarde t.b.v. wasmachine (op aparte groep)
	voerkruk		hoofdbediening mechanische ventilatie
	ventilatierooster		Co2
	warmtepomp opstelling		thermostaat bedieningspaneel
	verdelersvoerverwarming		loze leiding
	meterruimte		schel
	zwaluwkast		beltdrukker
	hemelwaterafoer		enkele wandcontactdoos met randaarde t.b.v. elektrische radiator
			elektrische radiator badkamer
			rookmeter (onderling gekoppeld)
			alzuigpunt mechanische ventilatie (plafond)
			alzuigpunt mechanische ventilatie (wand)
			mechanische ventilatie-unit
			opstelpaats wasmachine
			opstelpaats wasdroger (optie)

