



Akkoord Koper:		Datum:	
Deze tekening is alleen ten behoeve van de meer- en minderwerkopties. aan de onderliggende tekeningen zijn geen rechten te ontnemen. de opties zijn in een aparte kleur aangegeven.		afmeting	A3
project Vathorst De Laakse Tuinen, Tuin 2		schaal	1:50
onderdeel Begane grond bouwnummer 208		getekend	TB
Blok A2		gezien	RW
		datum	15-04-2020
		gewijzigd	05-06-2020
		status	Concept
		 DURA VERMEER <i>Waar maken van ambities</i> Dura Vermeer Bouw Hengelo BV Bosmaatweg 60 Postbus 877 7550 AW Hengelo Telefoon: (074) 255 02 55 Website: www.duravermeer.nl E-mail: hengelo.bouw@duravermeer.nl	
		projectnr.	501-1630
		tekeningnr.	KK-208-0

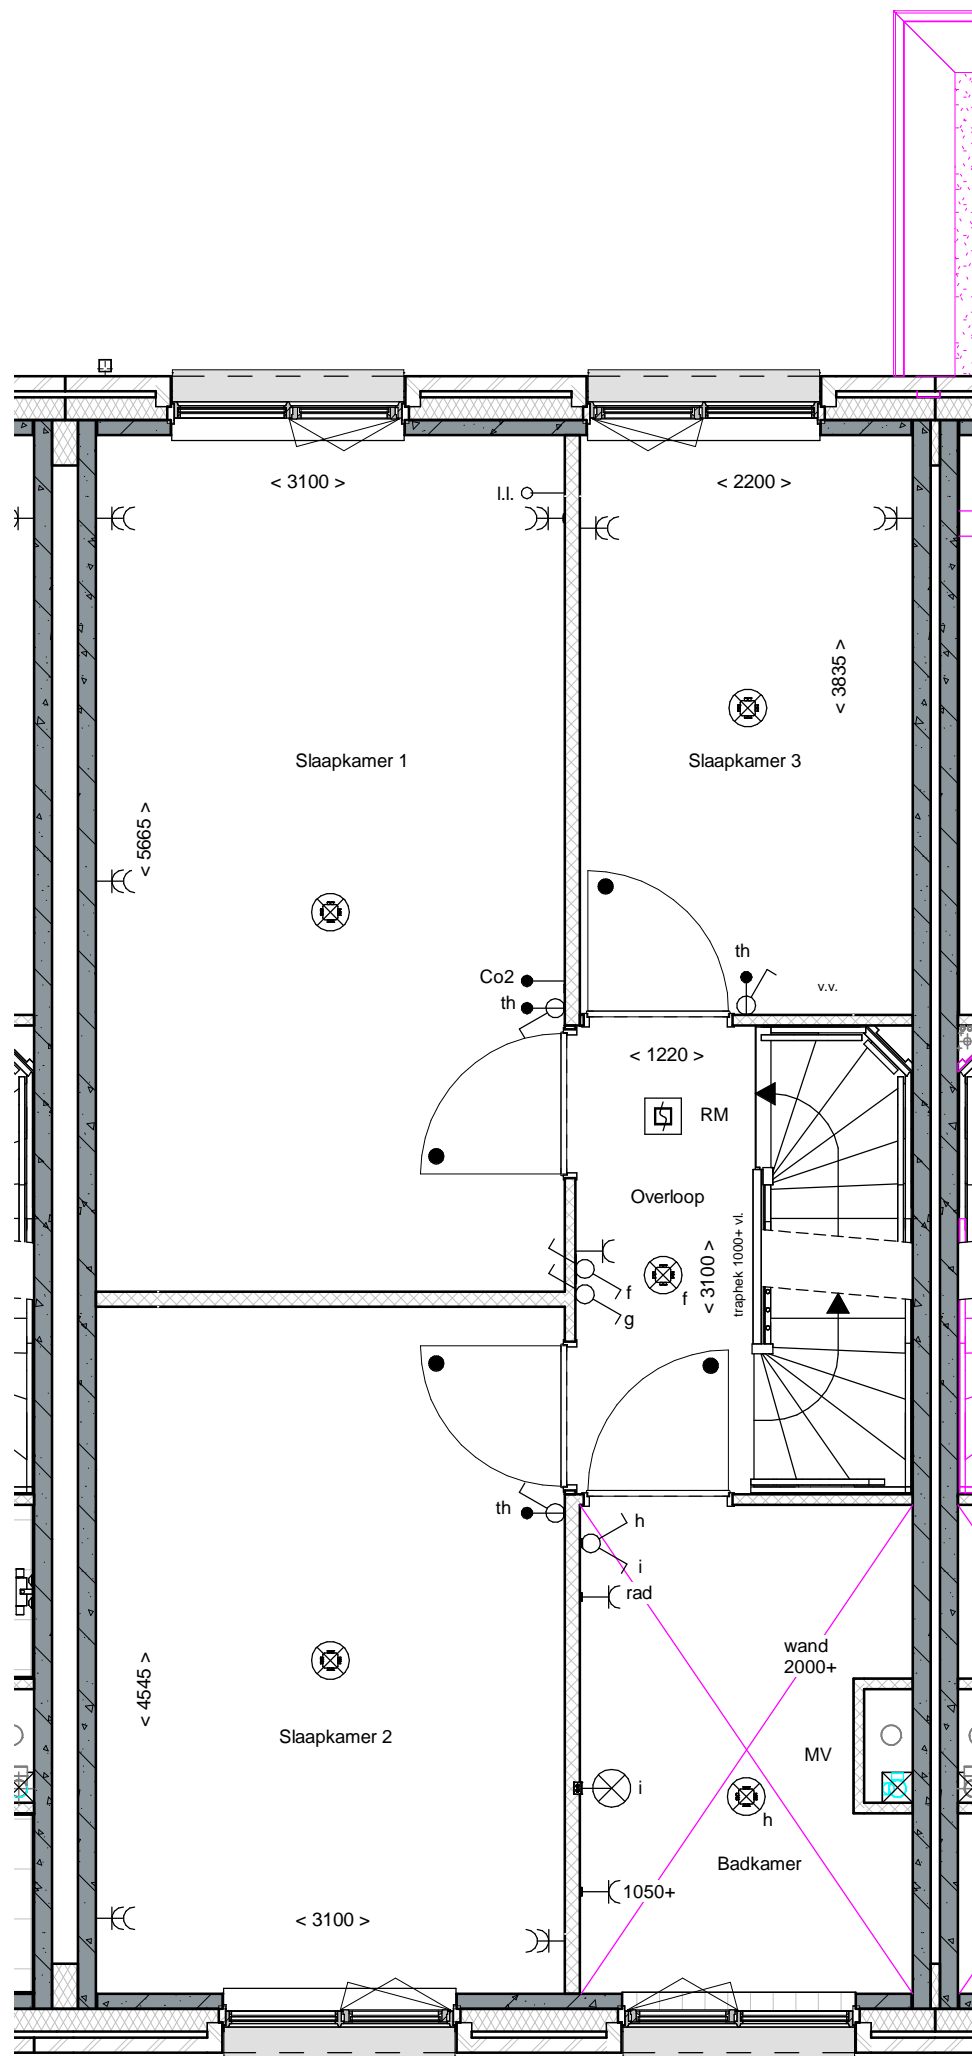

aa700430 toilet casco opleveren
aa700440 badkamer casco opleveren

Akkoord Koper:		Datum:	
<p><i>Deze tekening is alleen ten behoeve van de meer- en minderwerkopties. aan de onderliggende tekeningen zijn geen rechten te ontnemen. de opties zijn in een aparte kleur aangegeven.</i></p>			
<p>project Vathorst De Laakse Tuinen, Tuin 2 onderdeel 1e verdieping bouwnummer 208</p> <p>Blok A2</p>	<p>afmeting A3 schaal 1:50 getekend TB gezien RW datum 15-04-2020 gewijzigd 05-06-2020 status Concept</p>	<p>DURAVERMEER Maakmaken van ambities</p> <p>Dura Vermeer Bouw Hengelo BV Bosmaatweg 60 Postbus 877 7550 AW Hengelo Telefoon: (074) 255 02 55 Website: www.duravermeer.nl E-mail: hengelo.bouw@duravermeer.nl</p> <p>projectnr. 501-1630 tekeningnr. KK-208-1</p>	

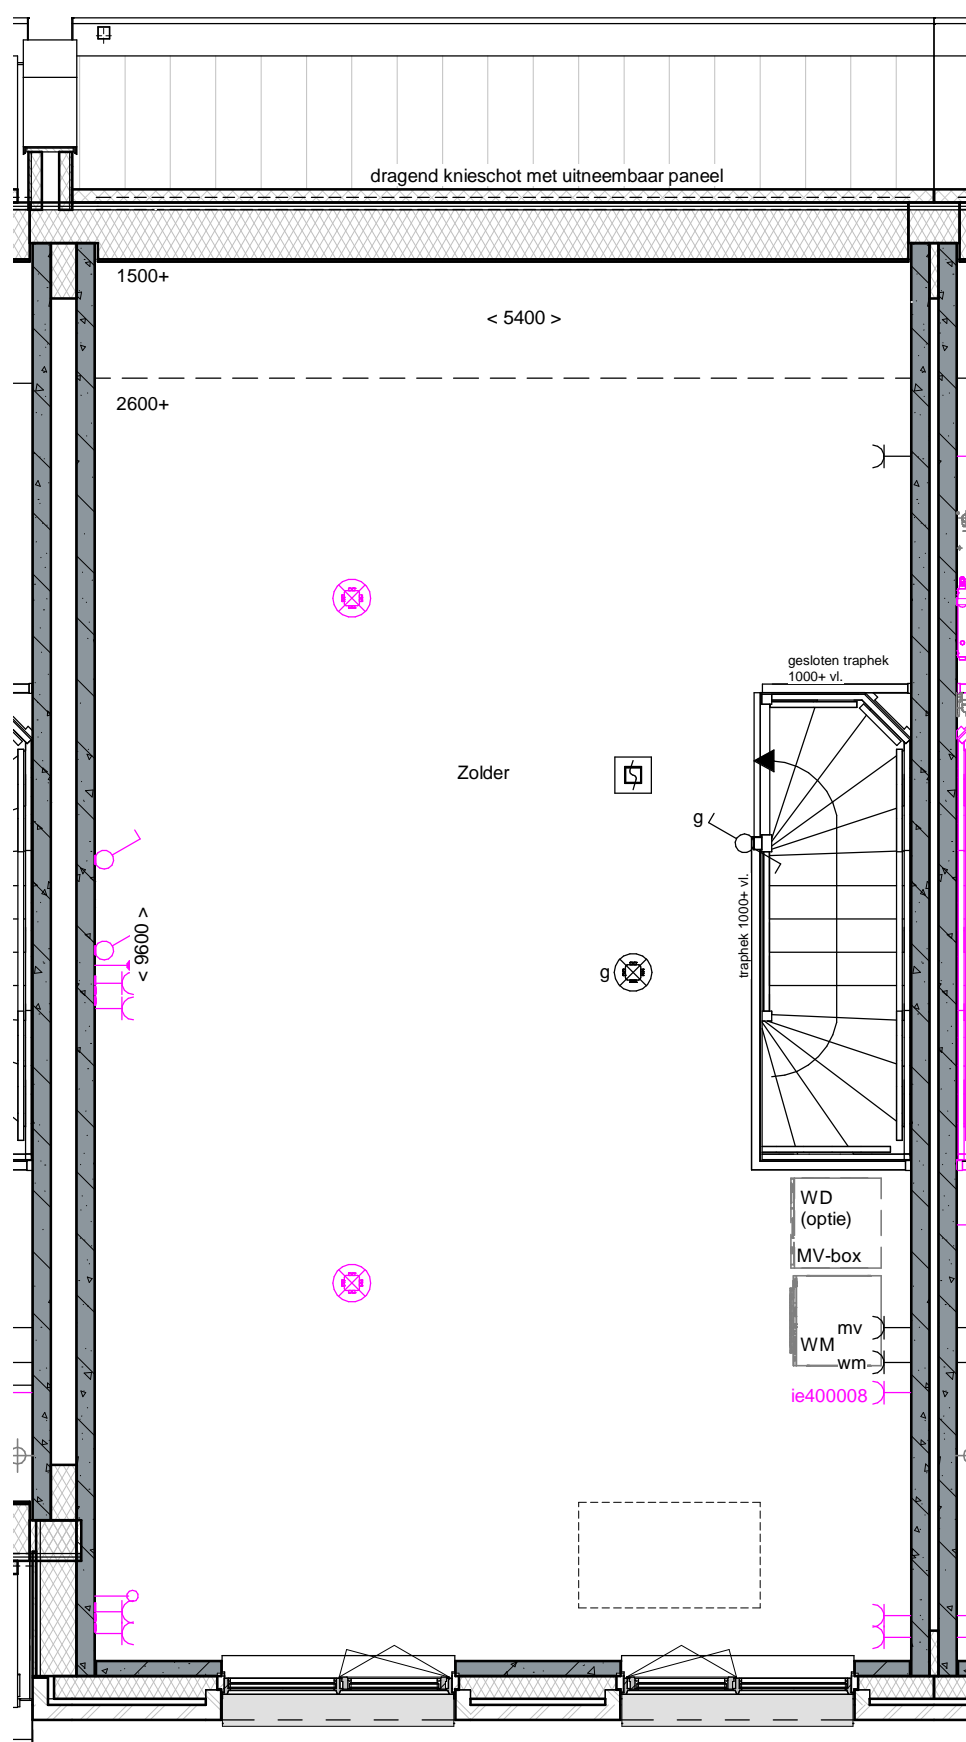

BN208

Akkoord Koper:		Datum:	
<p><i>Deze tekening is alleen ten behoeve van de meer- en minderwerkopties. aan de onderliggende tekeningen zijn geen rechten te ontnemen. de opties zijn in een aparte kleur aangegeven.</i></p>		<p>afmeting A3 schaal 1:50 getekend TB gezien RW datum 15-04-2020 gewijzigd 05-06-2020 status Concept</p>	<p>DURAVERMEER <i>Maakten van ambities</i></p> <p>Dura Vermeer Bouw Hengelo BV Bosmaatweg 60 Postbus 877 7550 AW Hengelo Telefoon: (074) 255 02 55 Website: www.duravermeer.nl E-mail: hengelo.bouw@duravermeer.nl</p>
<p>project Vathorst De Laakse Tuinen, Tuin 2 onderdeel 2e verdieping bouwnummer 208 Blok A2</p>	<p>projectnr. 501-1630 tekeningnr. KK-208-2</p>		