





Vorgevel




Achtergevel

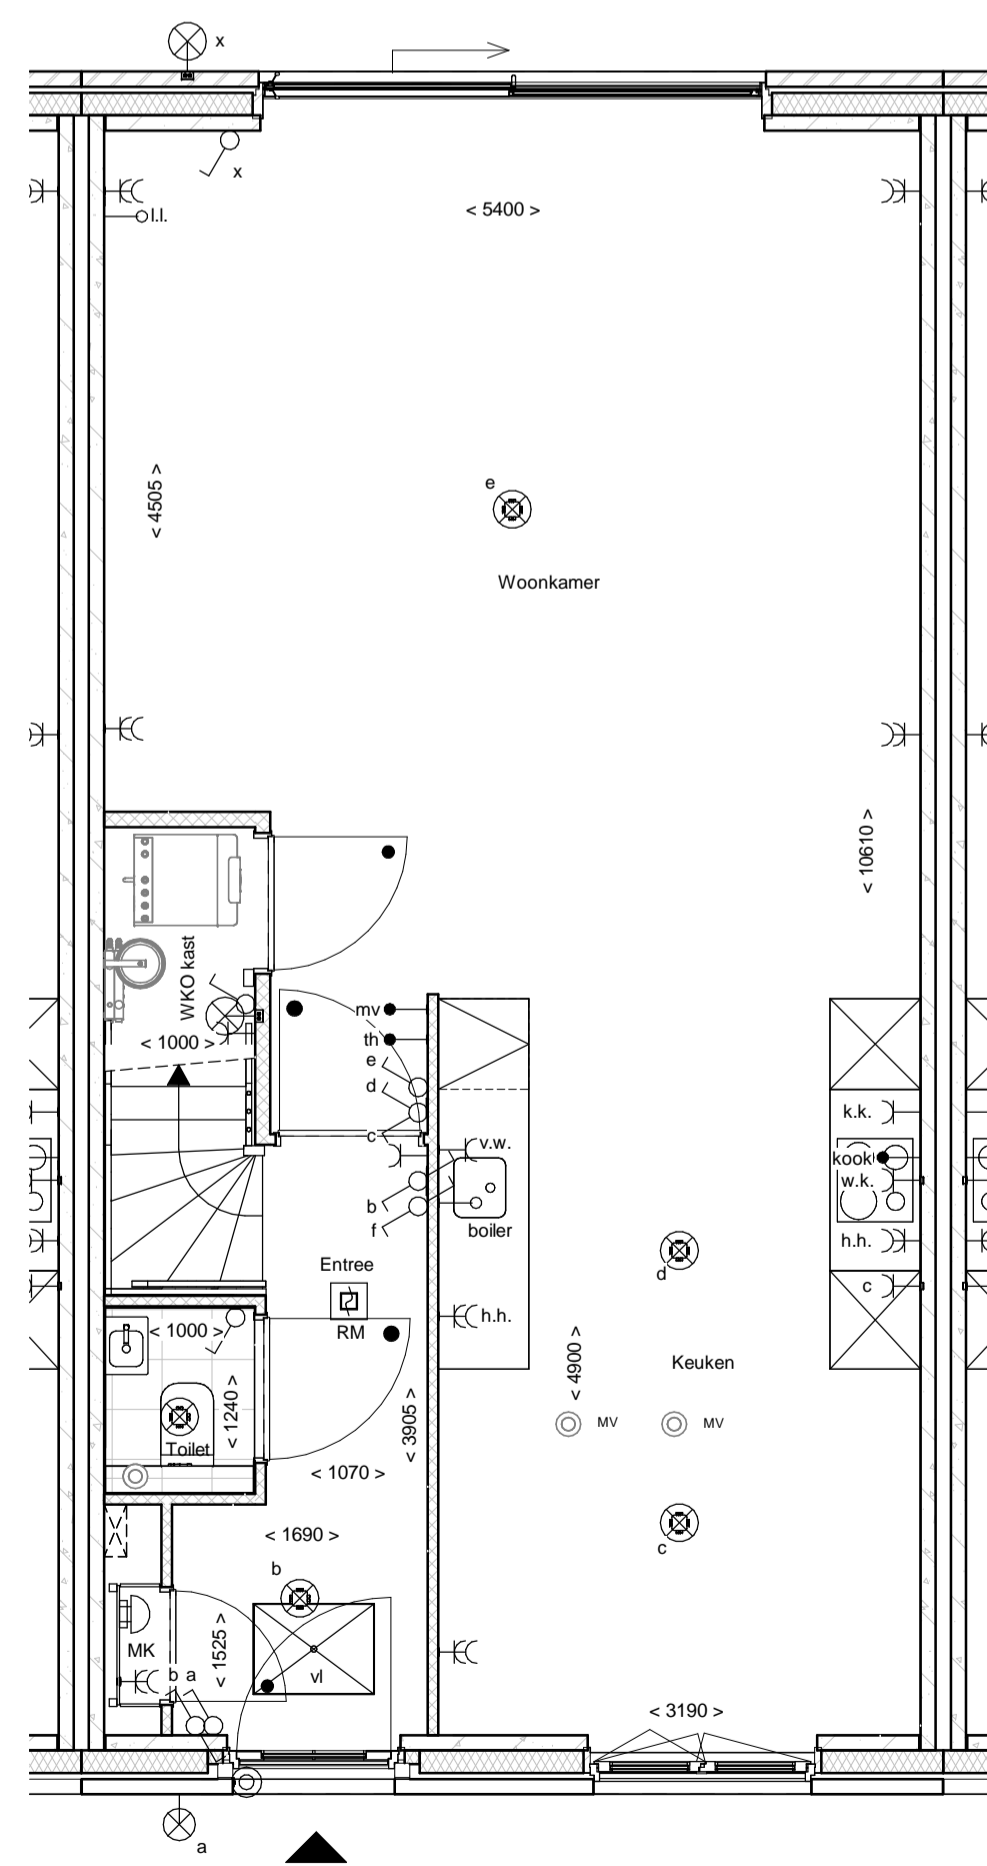

Begane grond

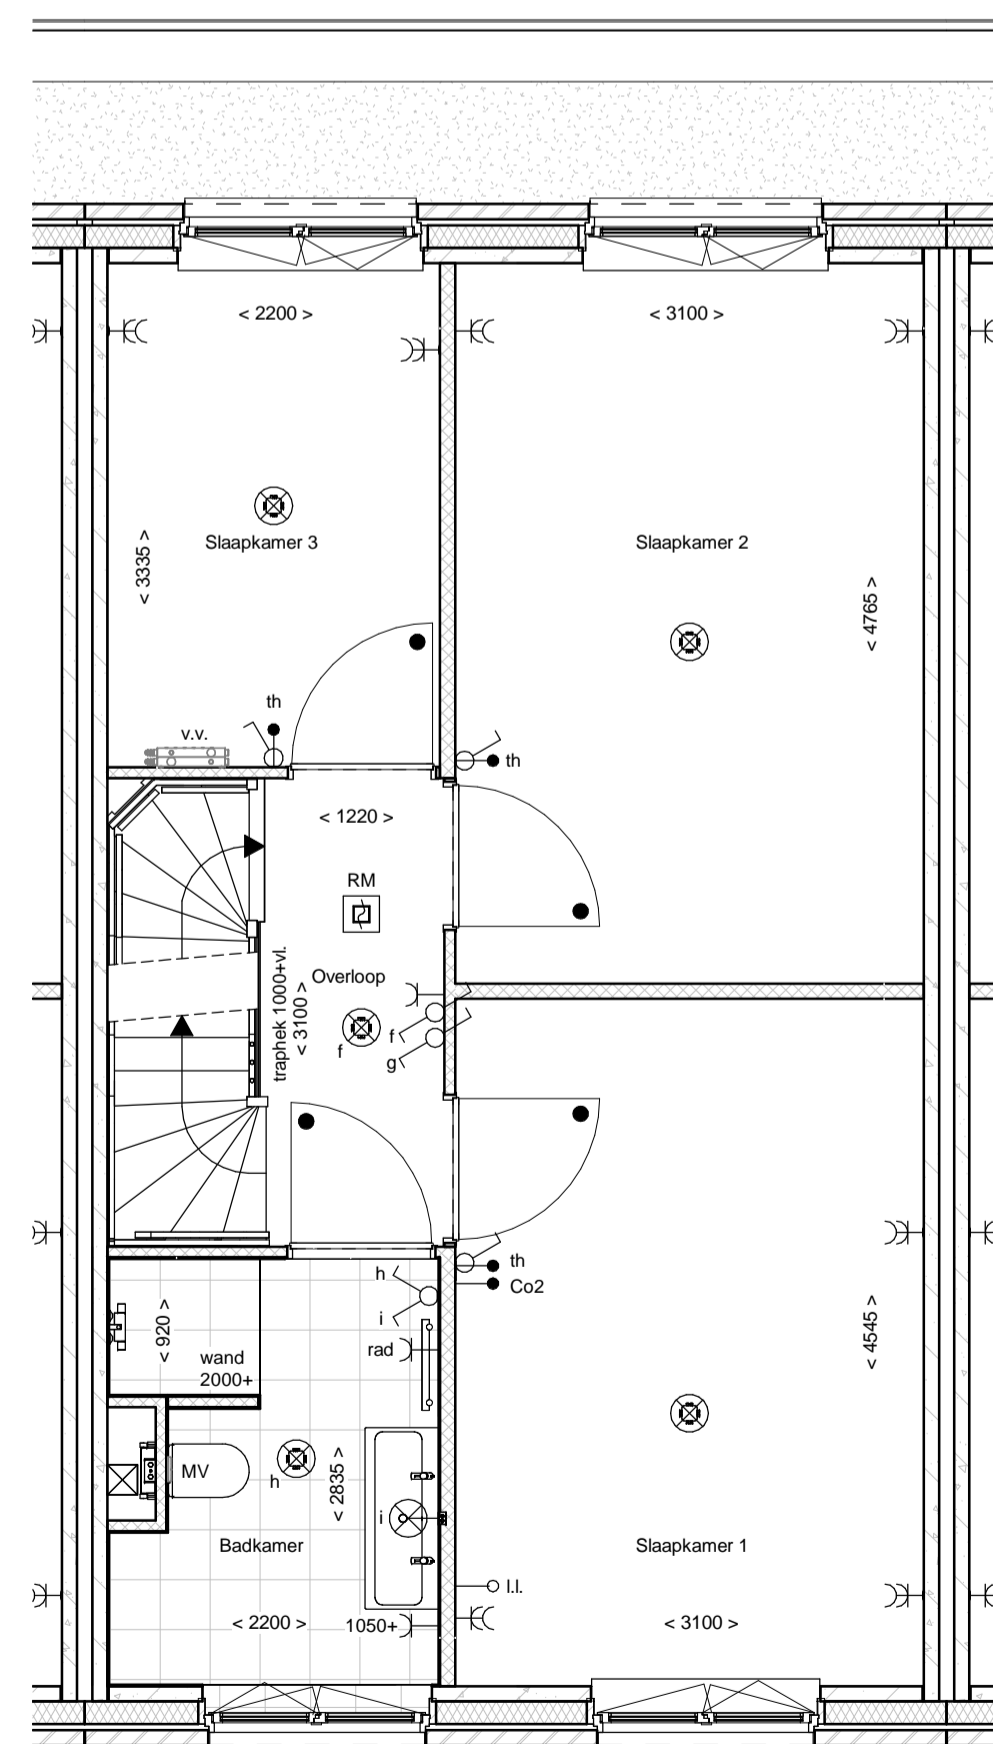

1e Verdieping

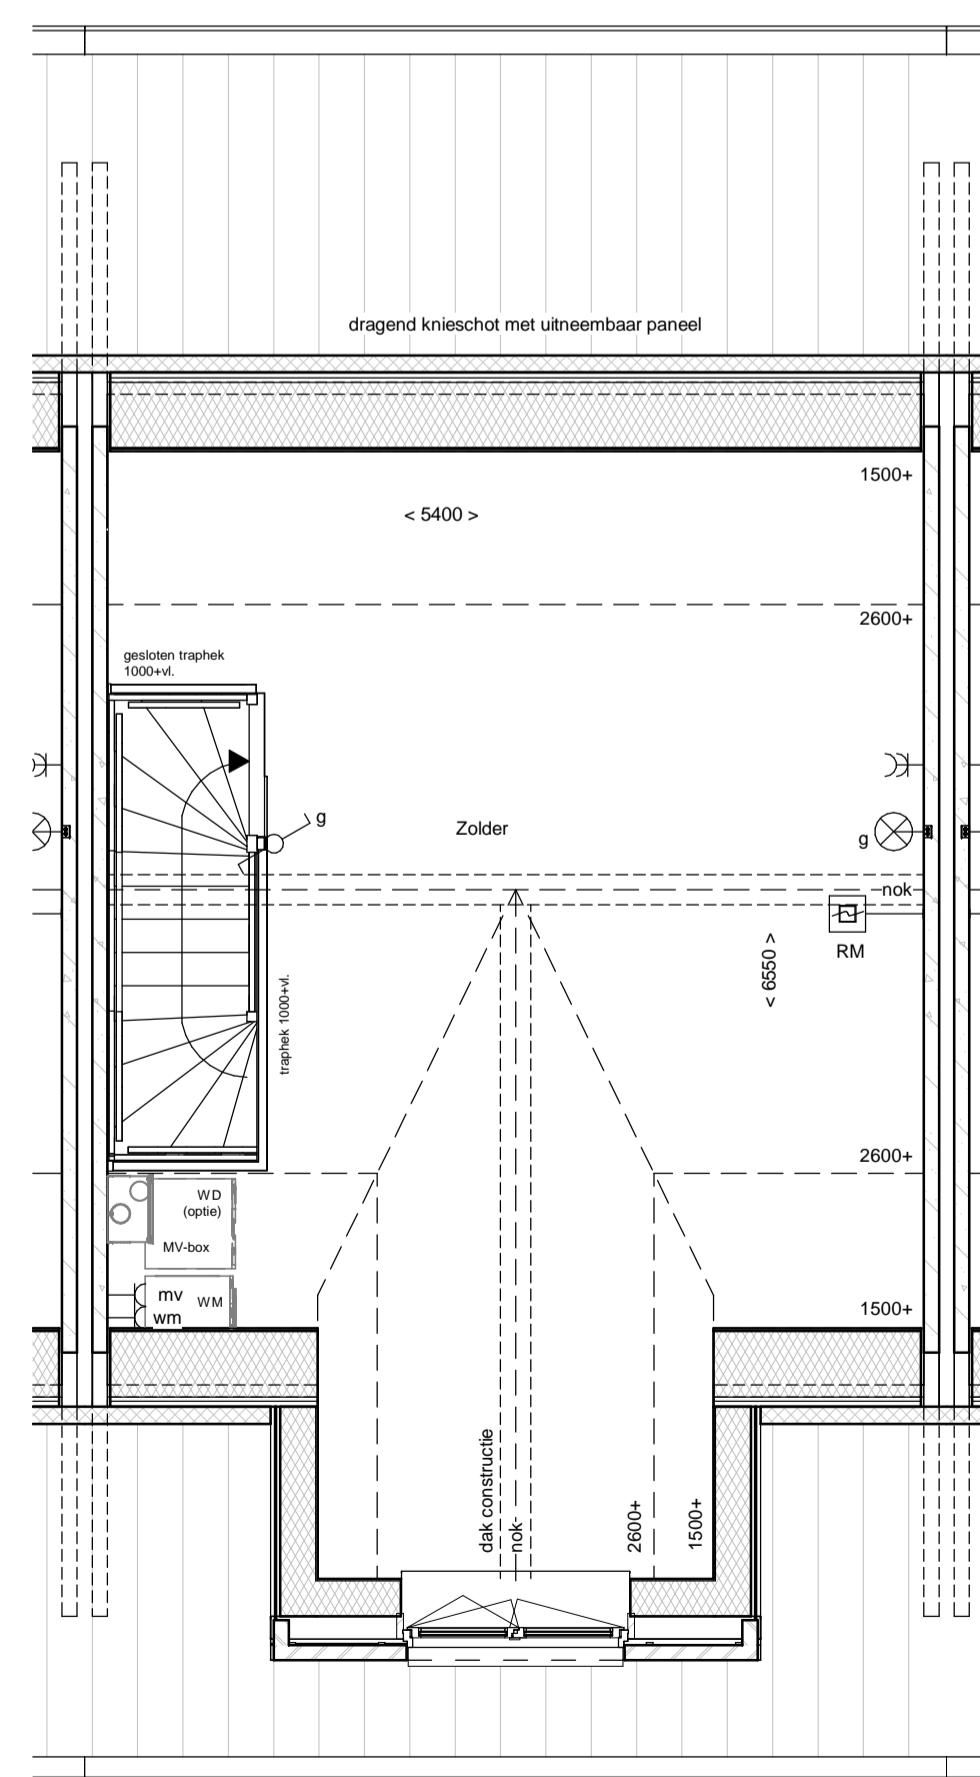

2e Verdieping

renvooi			
	metselwerk		enkeelpolige schakelaar lichtpunt
	metselwerk, bruin genuanceerd		wisselschakelaar lichtpunt
	metselwerk, rood / bruin genuanceerd		plafondlichtpunt
	metselwerk, rood / oranje genuanceerd		wandlichtpunt (buitenlichtpunt waterdicht)
	metselwerk, wit geklemd		enkele wandcontactdoos met randsaarde
	isolatie, R ₀₂ 4,5 m ² KW		dubbele wandcontactdoos met randsaarde (vertikaal)
	prefab betonwand (afmeting volgens opgave constructeur)		dubbele wandcontactdoos met randsaarde t.b.v. huishoudelijke apparatuur
	cellenbeton 70x100mm		w.k.
	HSB wand, geïsoleerd, R ₀₂ 4,5 m ² KW		k.k.
	HSB binnenwand, ongeïsoleerd		c.
	prefab kap, geïsoleerd, R ₀₂ 6,0 m ² KW		mv
	dakpannen		v.w.
	plattendakisolatie, R ₀₂ 6,0 m ² KW		kook
	betonvoer (afmeting volgens opgave constructeur)		boiler
	zandcementdekvloer		loze leiding t.b.v. boiler
	vloertegels		wm
	binnendeurkozijn zonder bovenlicht		mv
	vloerluis		th
	ventilatorrooster		Co2
	warmtepomp opstelling		th
	verdelers vloerverwarming		ll
	mestruimte		schel
	zwakwast		bedrukker
	hemelwaterafvoer		enkele wandcontactdoos met randsaarde t.b.v. wasmachine
			elektrische radiator badkamer
			rookmelder (onderling gekoppeld)
			afzuigpunt mechanische ventilatie (plafond)
			afzuigpunt mechanische ventilatie (wand)
			mechanische ventilatie-unit
			opstelplaats wasmachine
			opstelplaats wasdroger (niet)

