



BN323

BN322

BN321

BN320

BN319

BN318

BN317

BN316

BN315

BN314

Voorgevel



BN323

BN322

BN321

BN320

BN319

BN318

BN317

BN316


BN315

BN314


Begane grond




Achtergevel

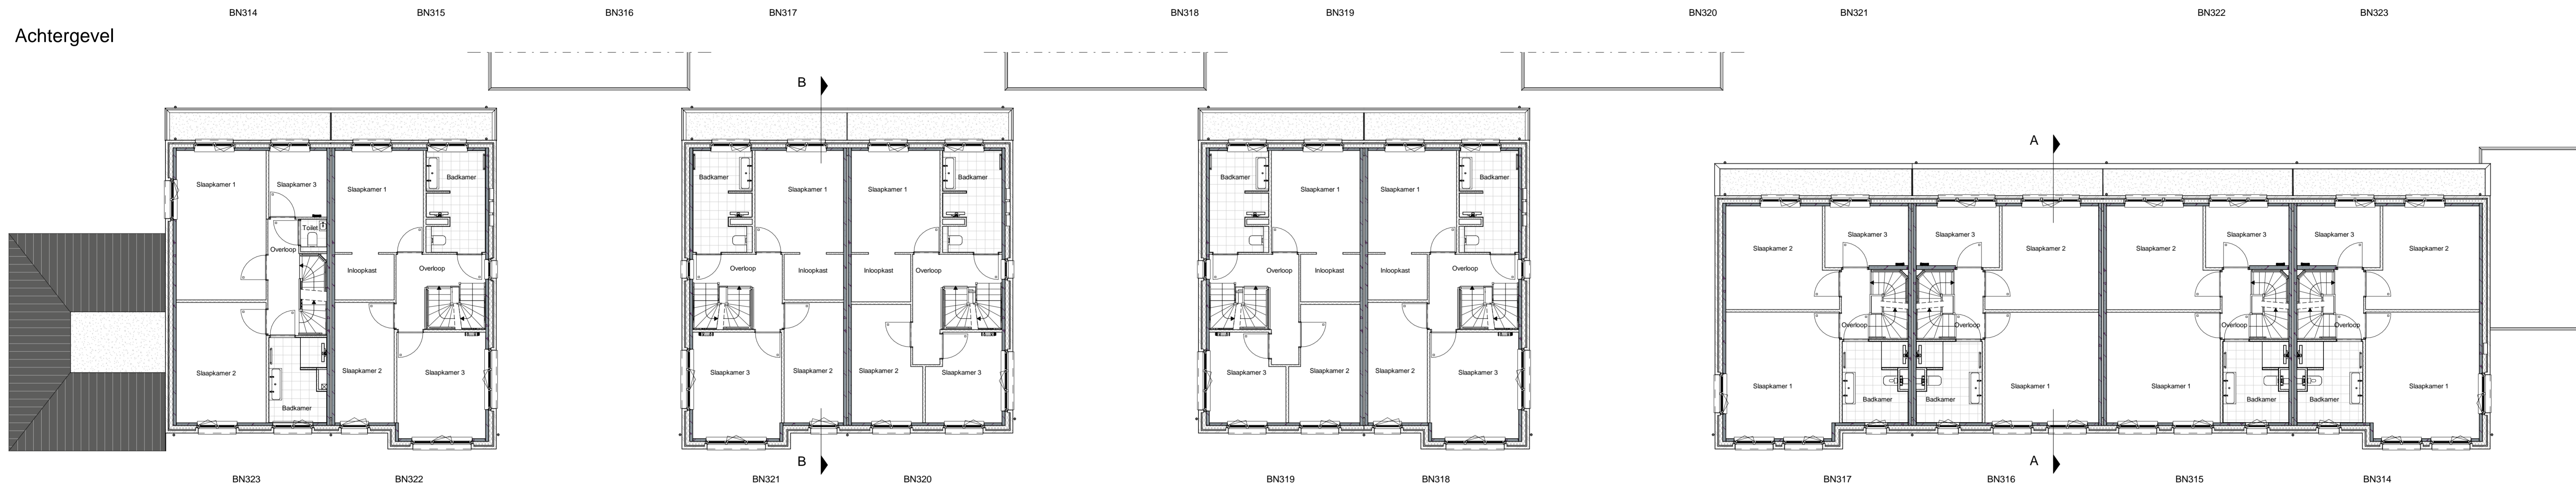

1e Verdieping

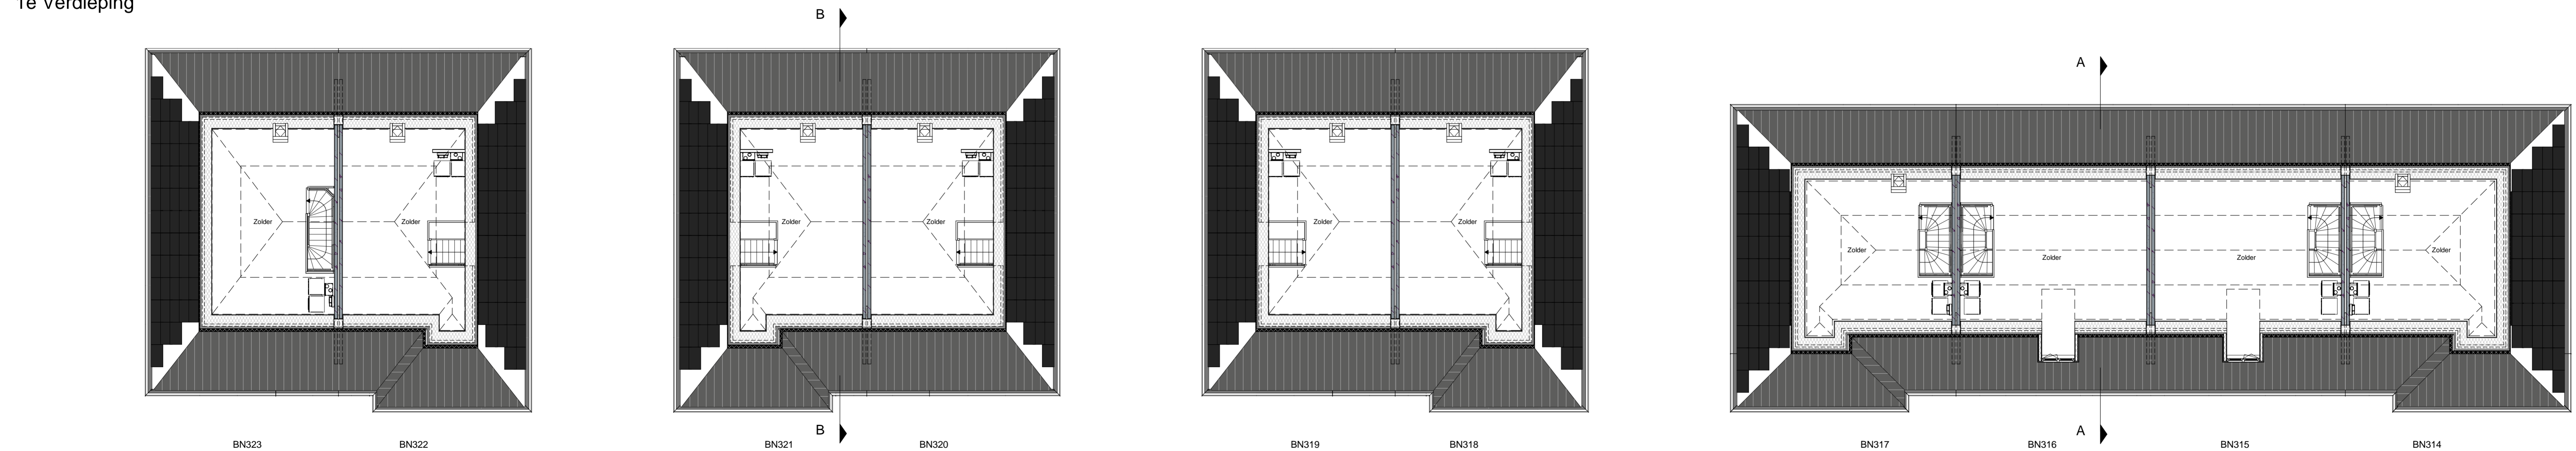


2e Verdieping

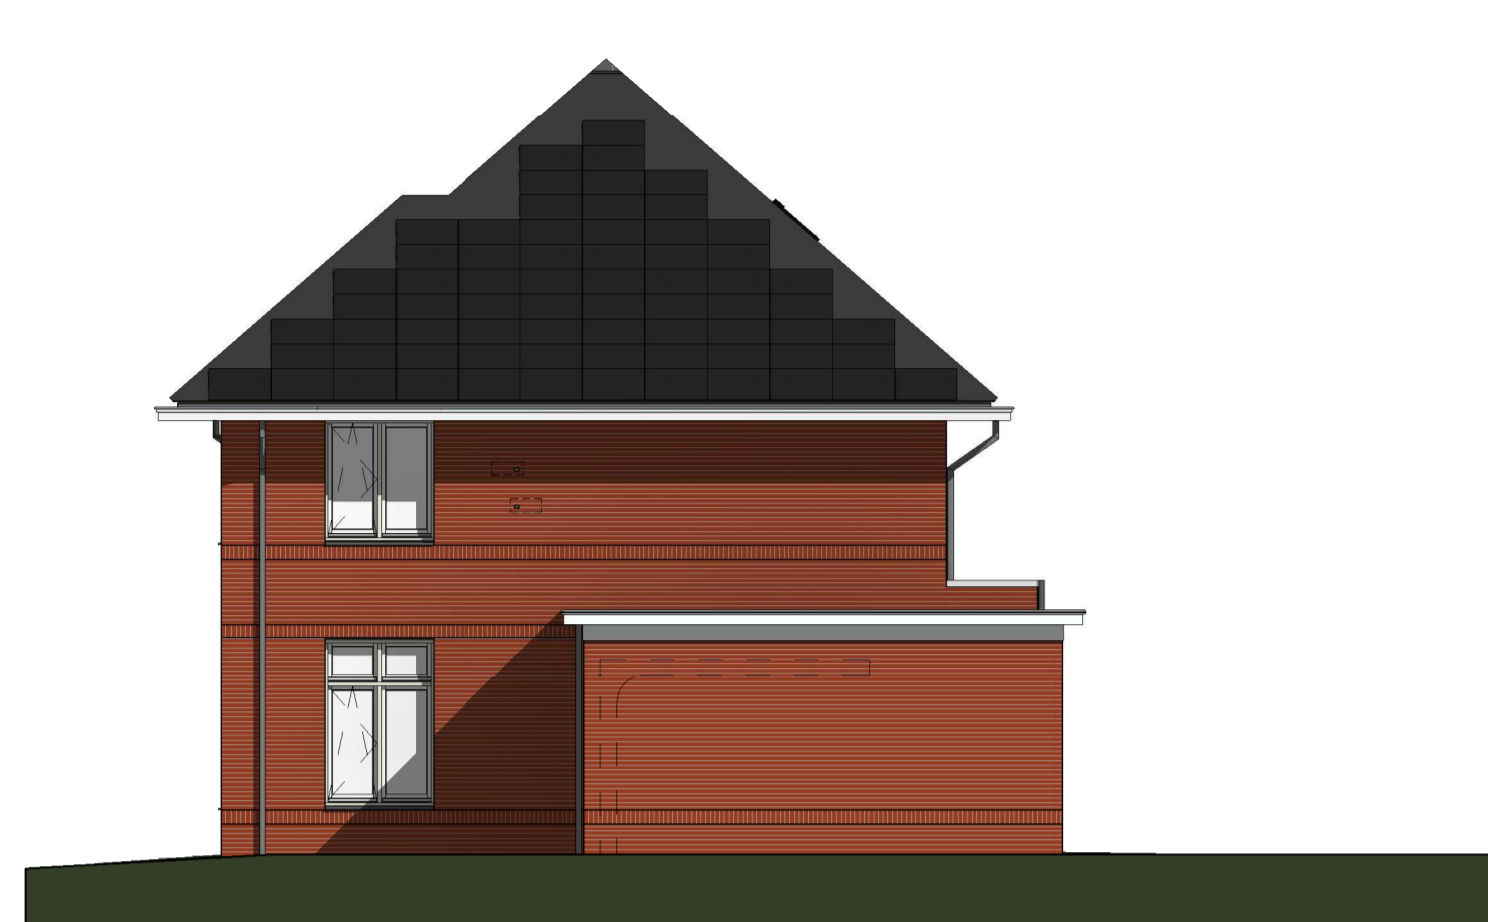


BN314

Rechter zijgevel

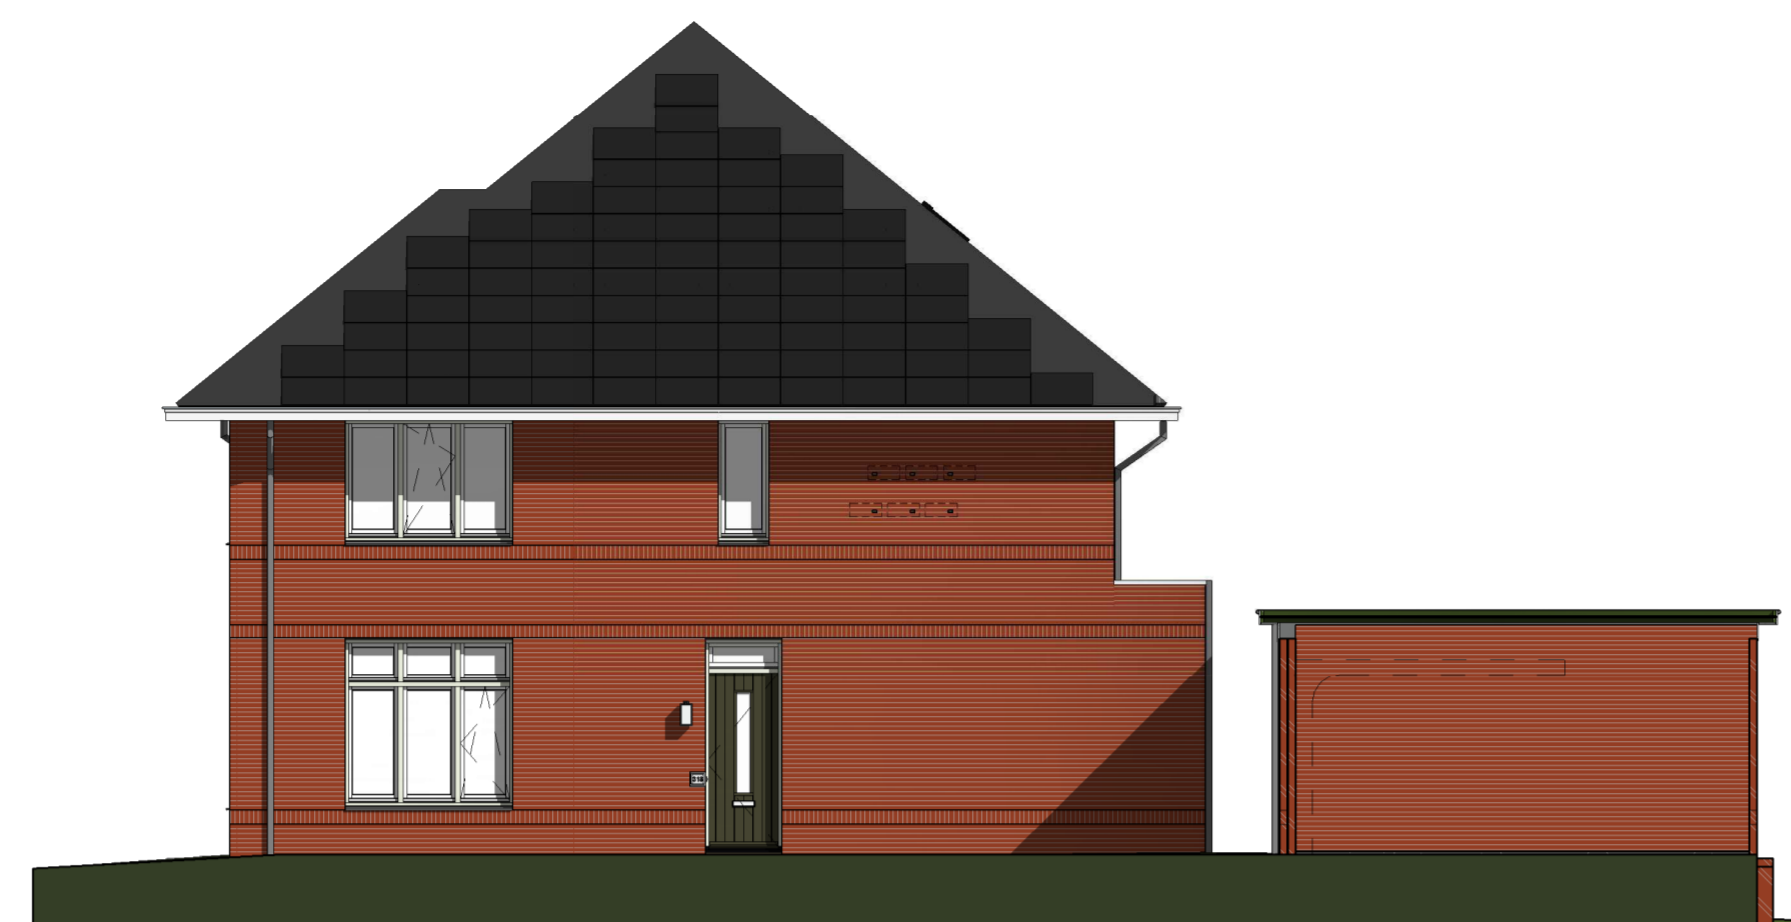


BN318

Rechter zijgevel

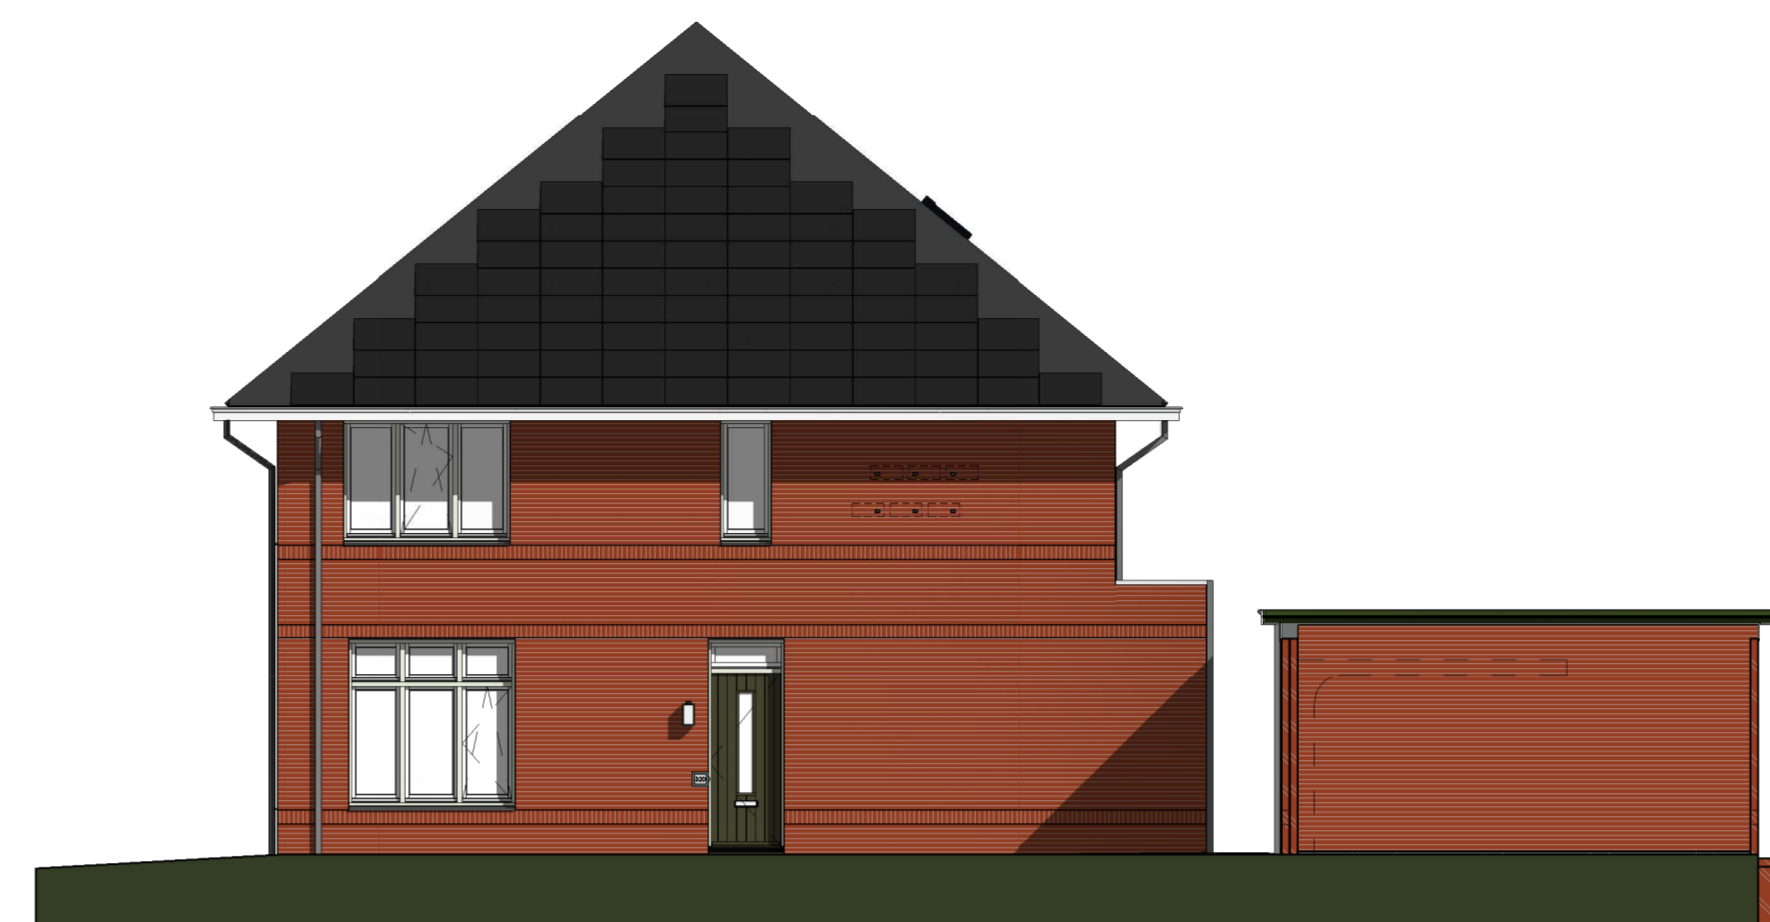


BN320

Rechter zijgevel

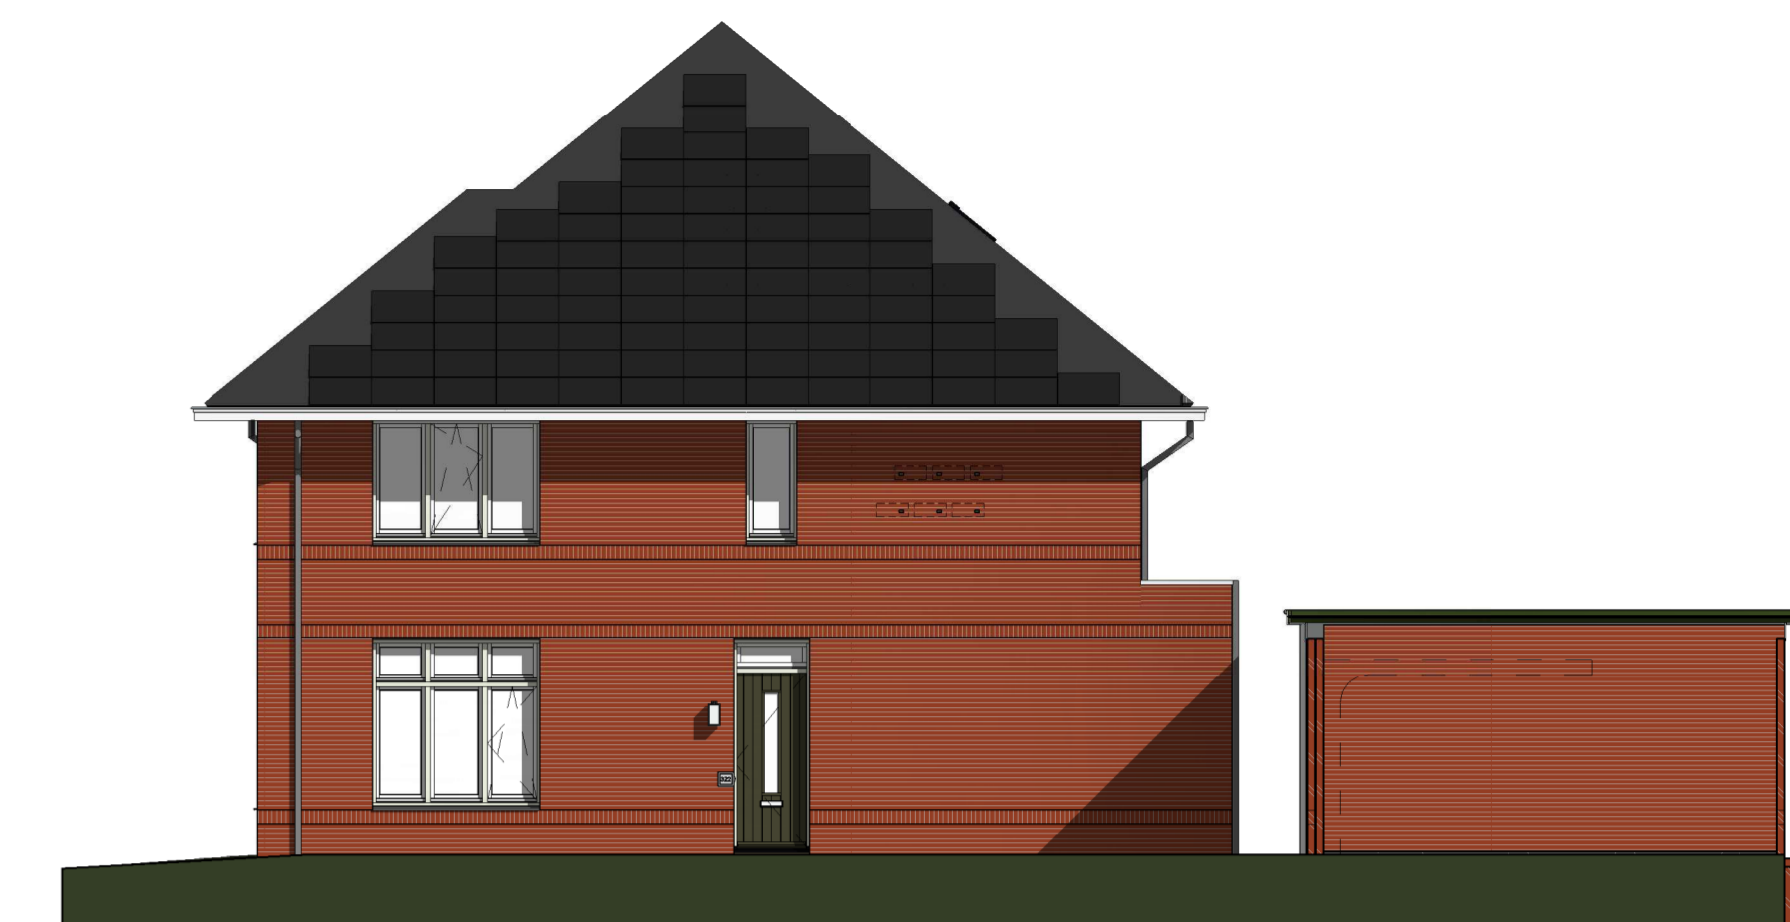


BN322

Rechter zijgevel

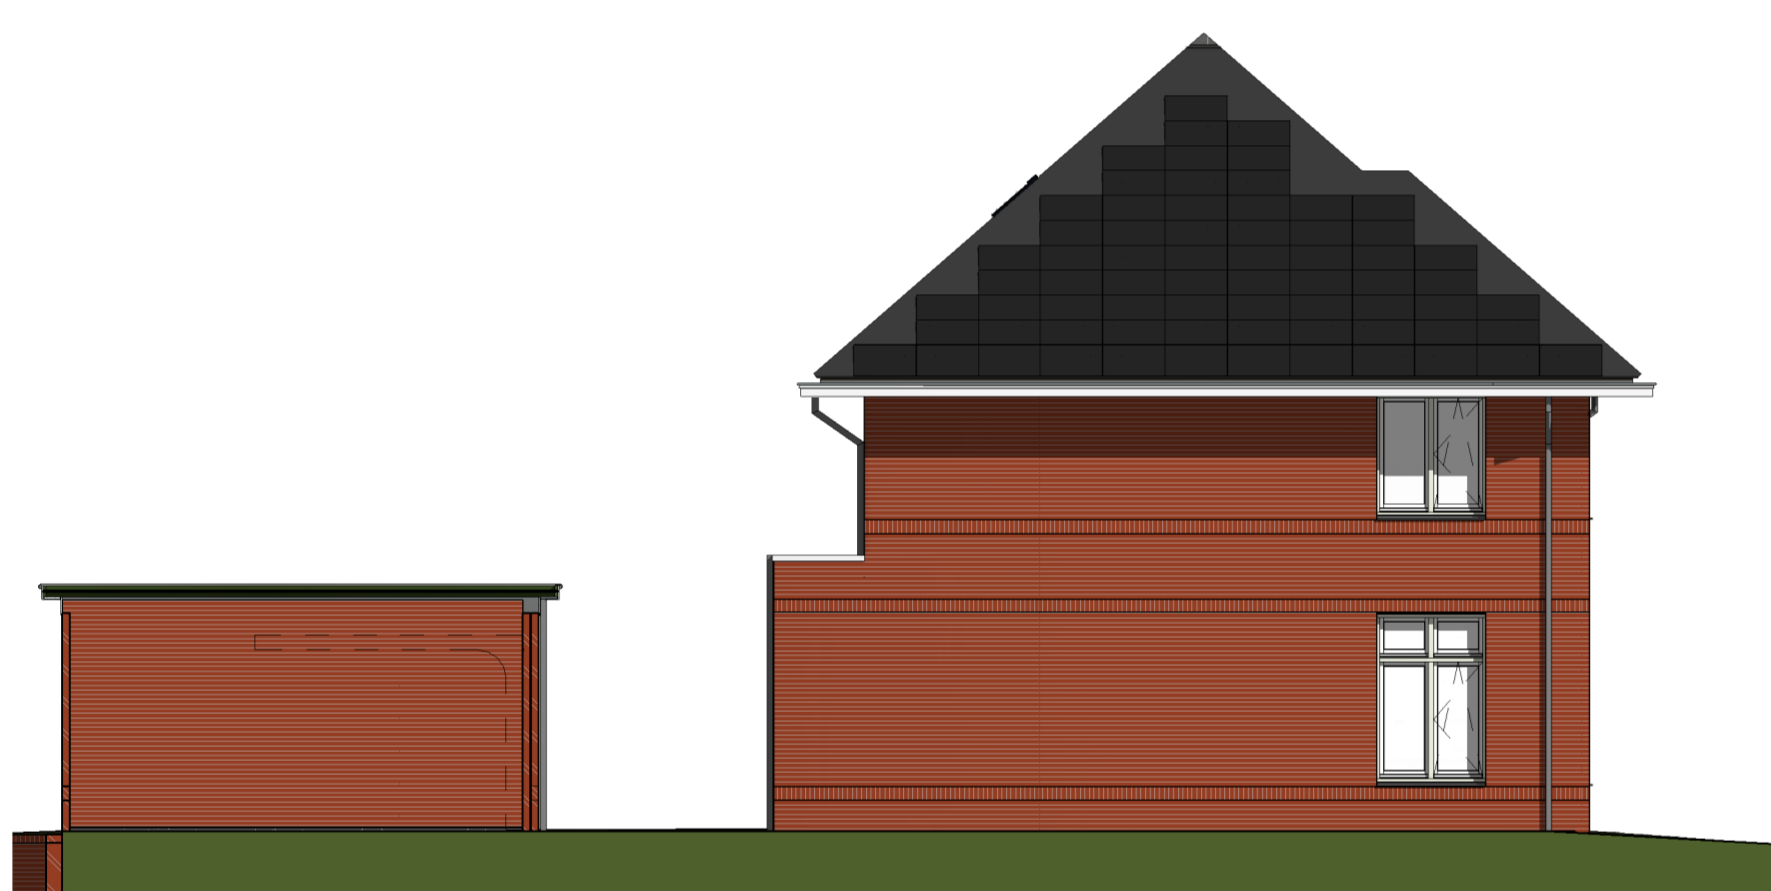


BN317

Linker zijgevel

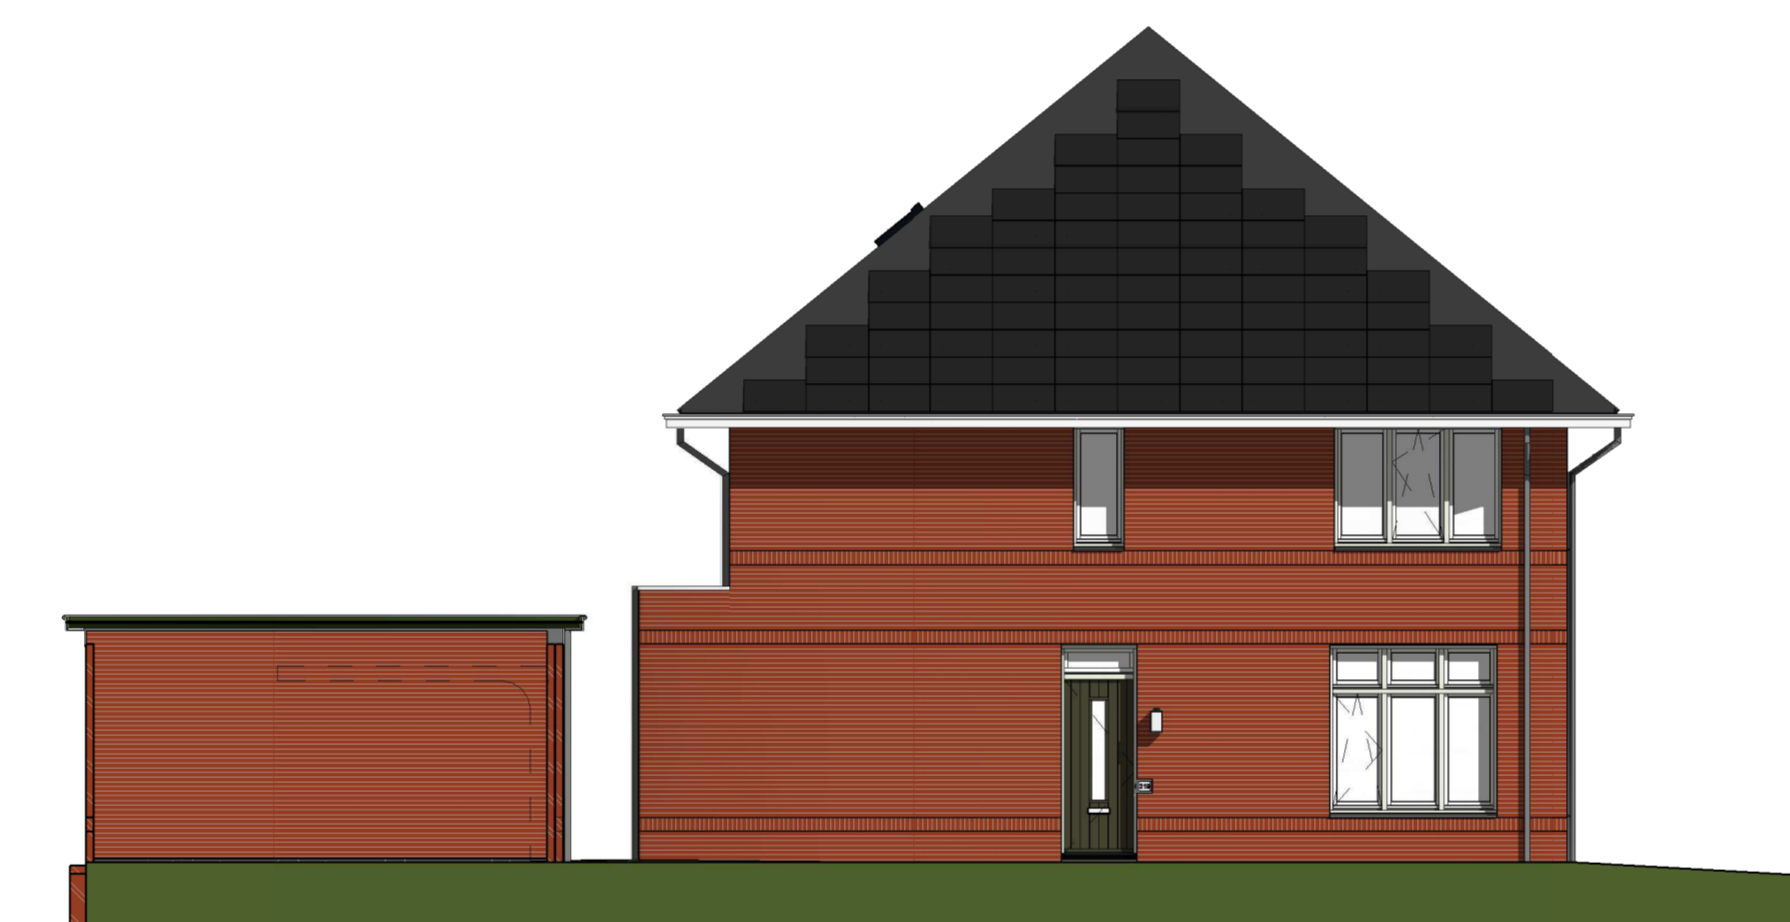


BN319

Linker zijgevel

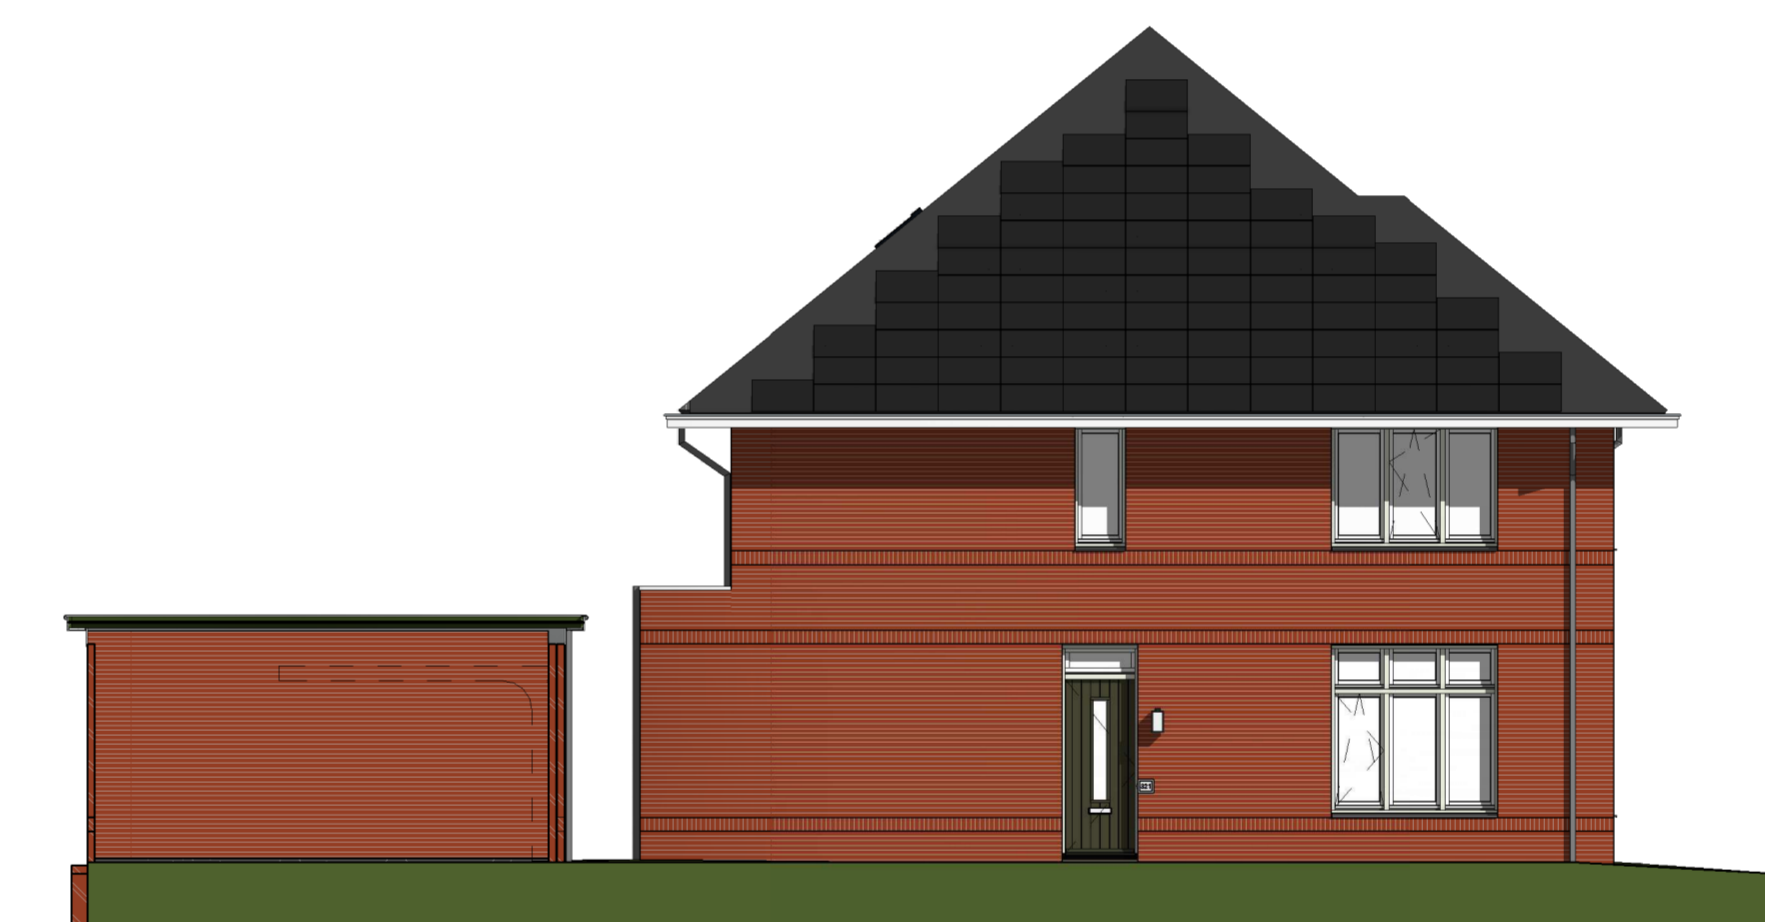


BN321

Linker zijgevel

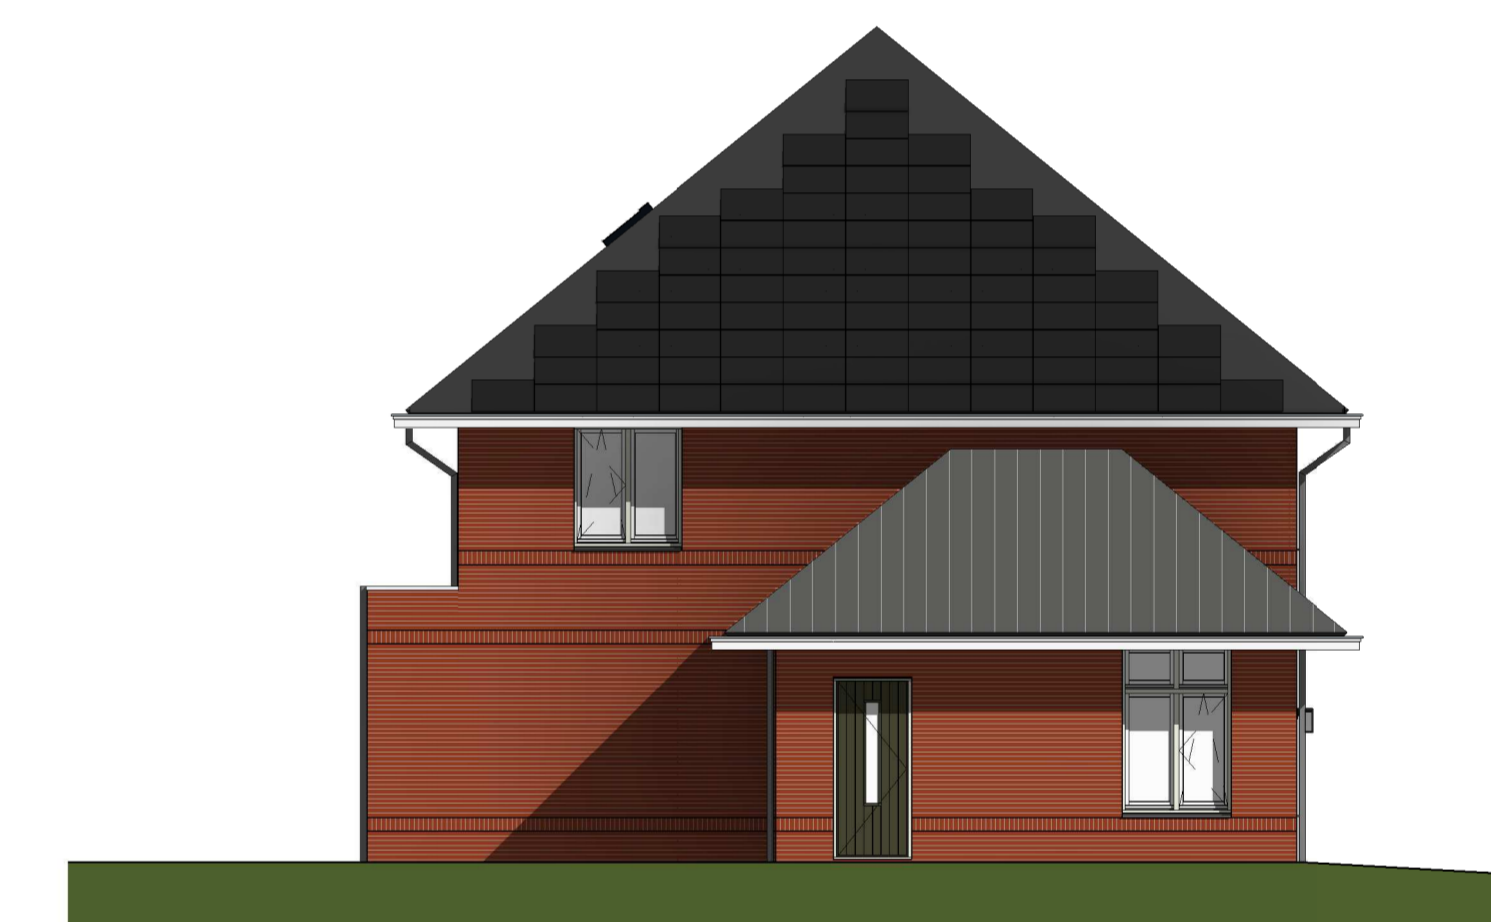


BN323

Linker zijgevel

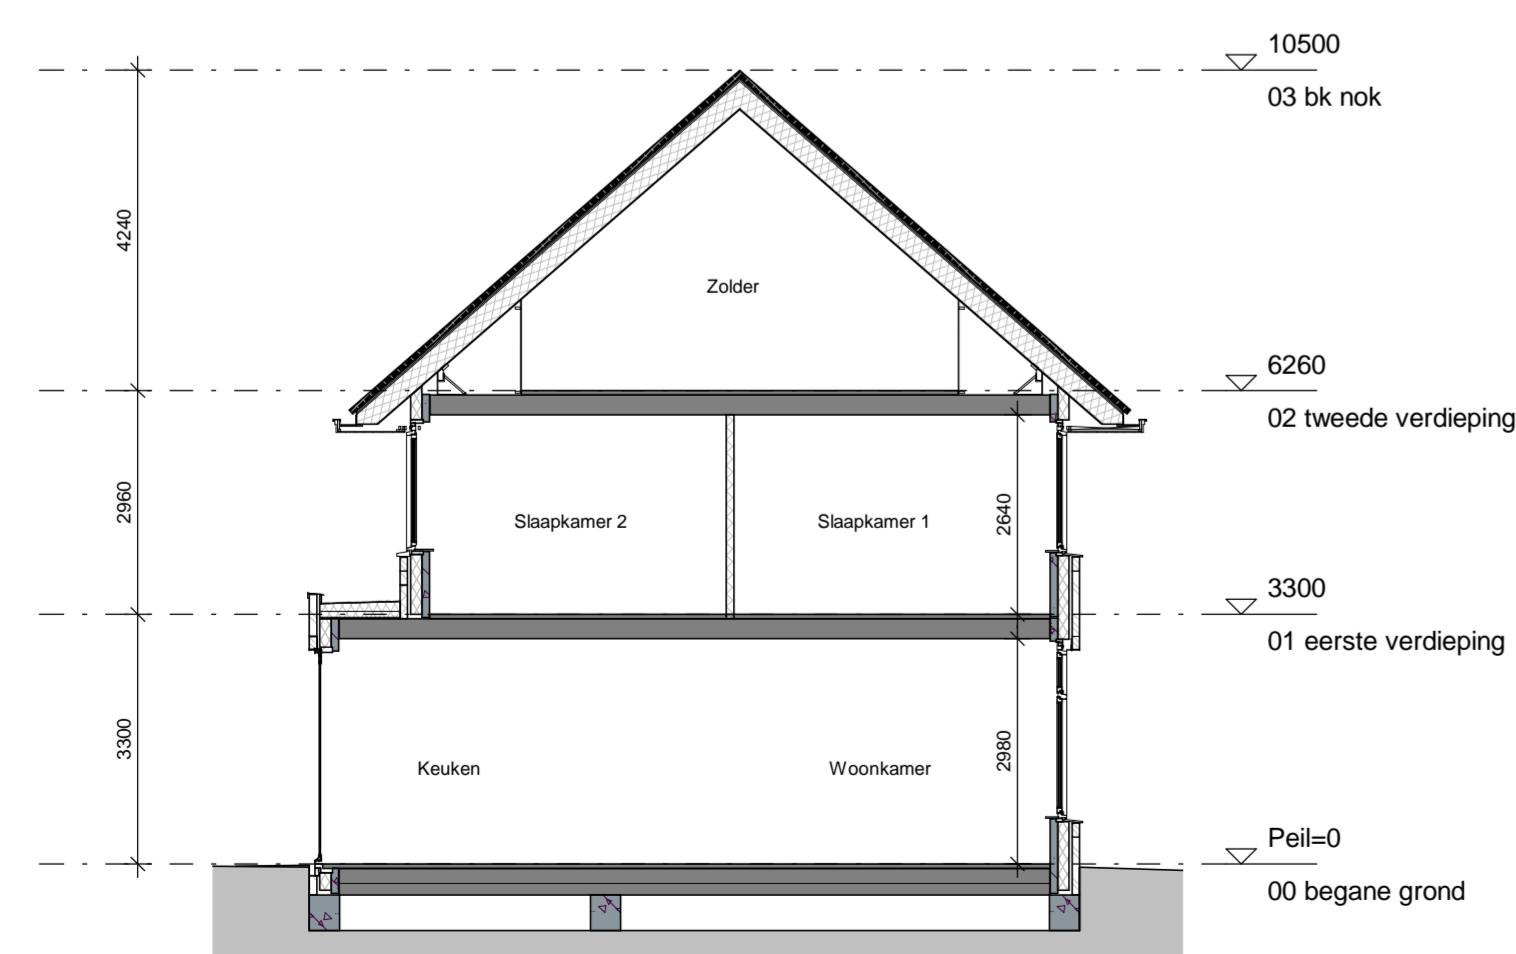

BN 316

Doorsnede A

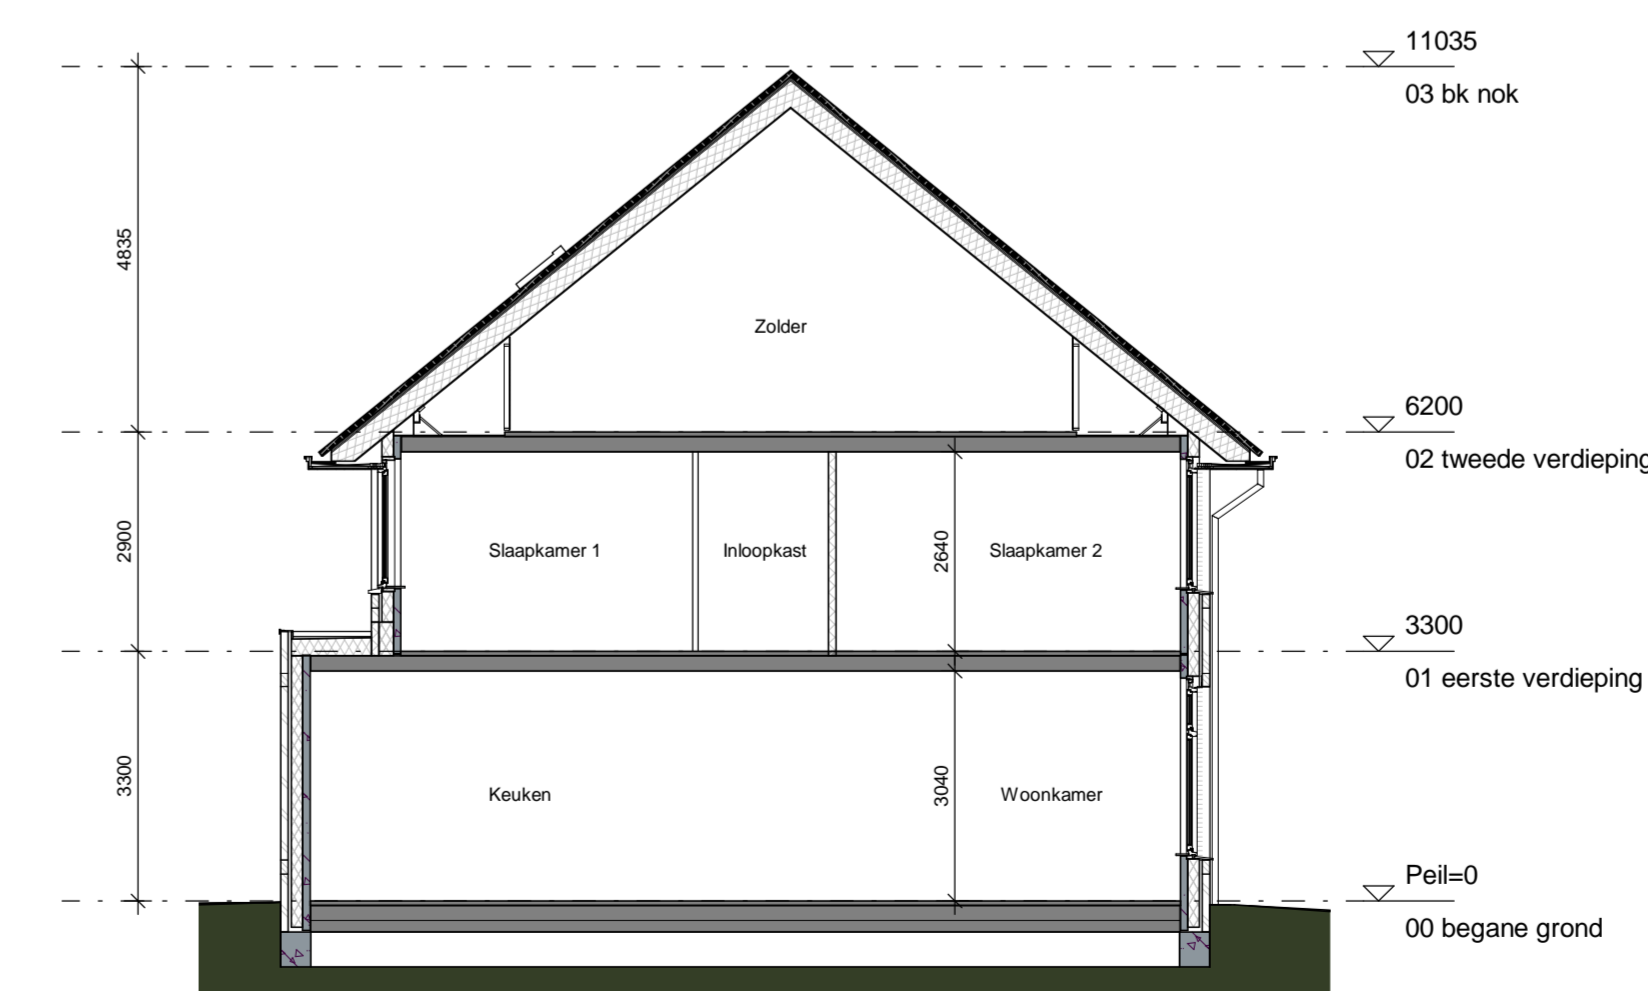

BN 321

Doorsnede B