




Voorgevel




Achtergevel




Rechter zijgevel

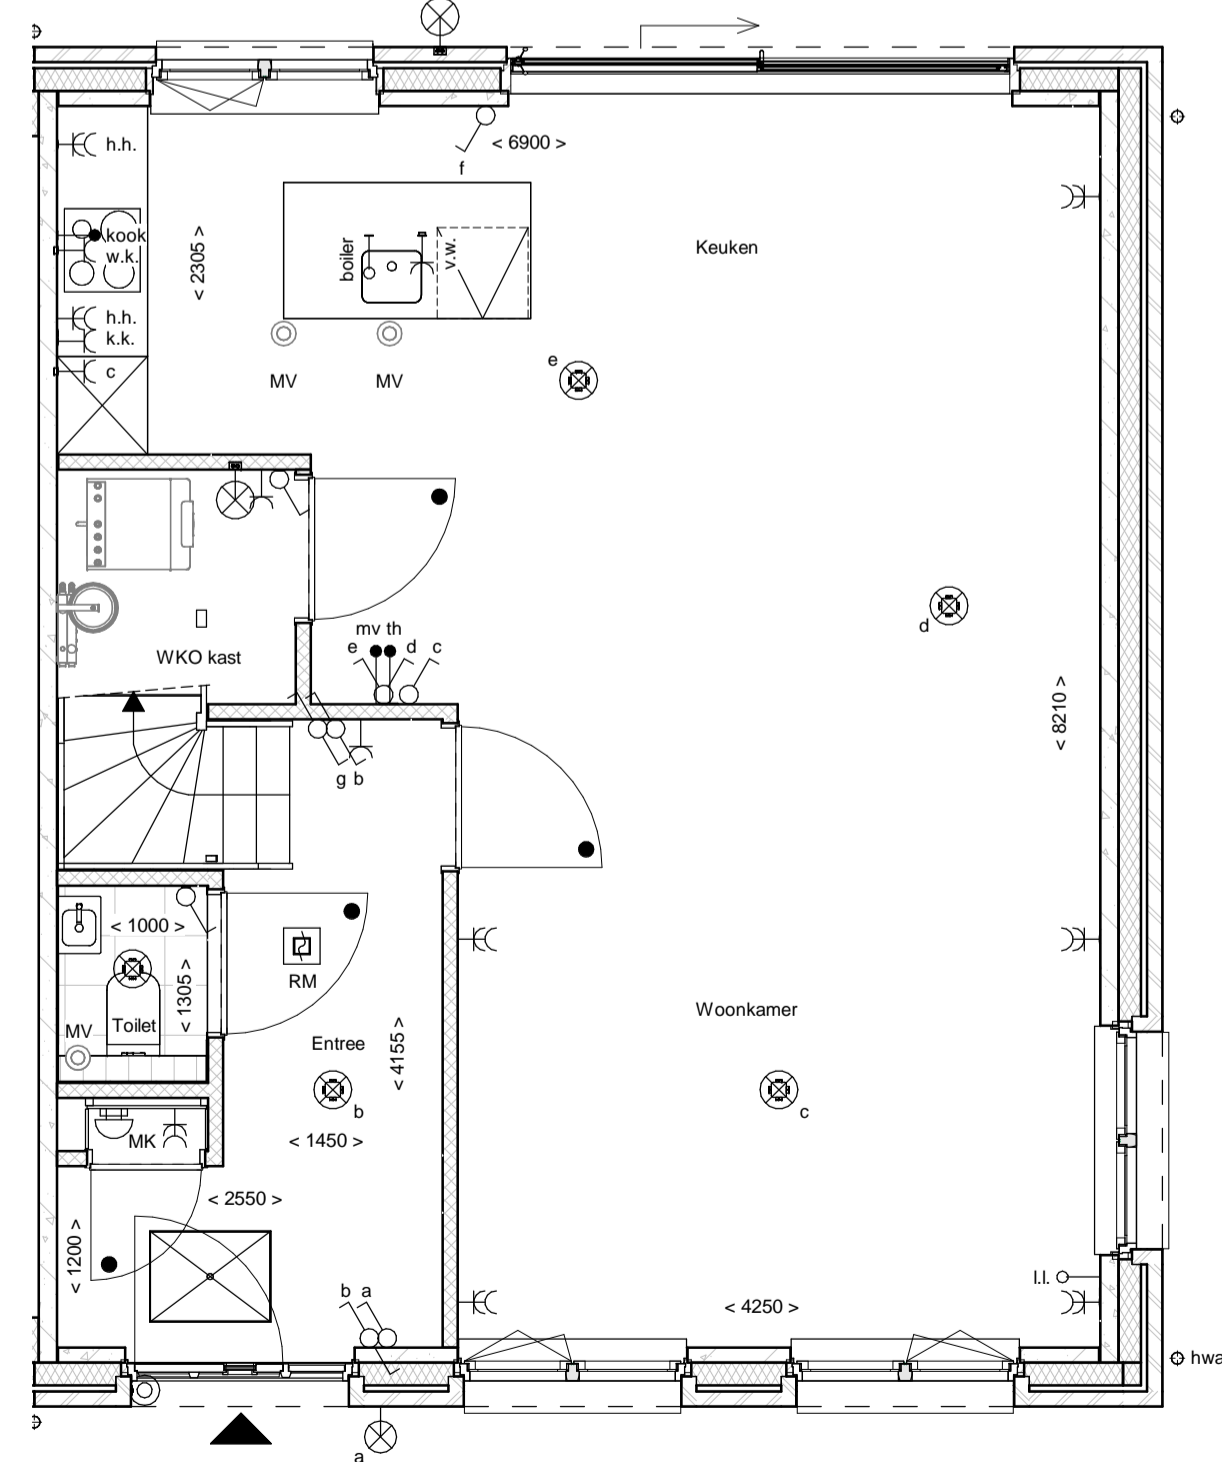

Begane grond

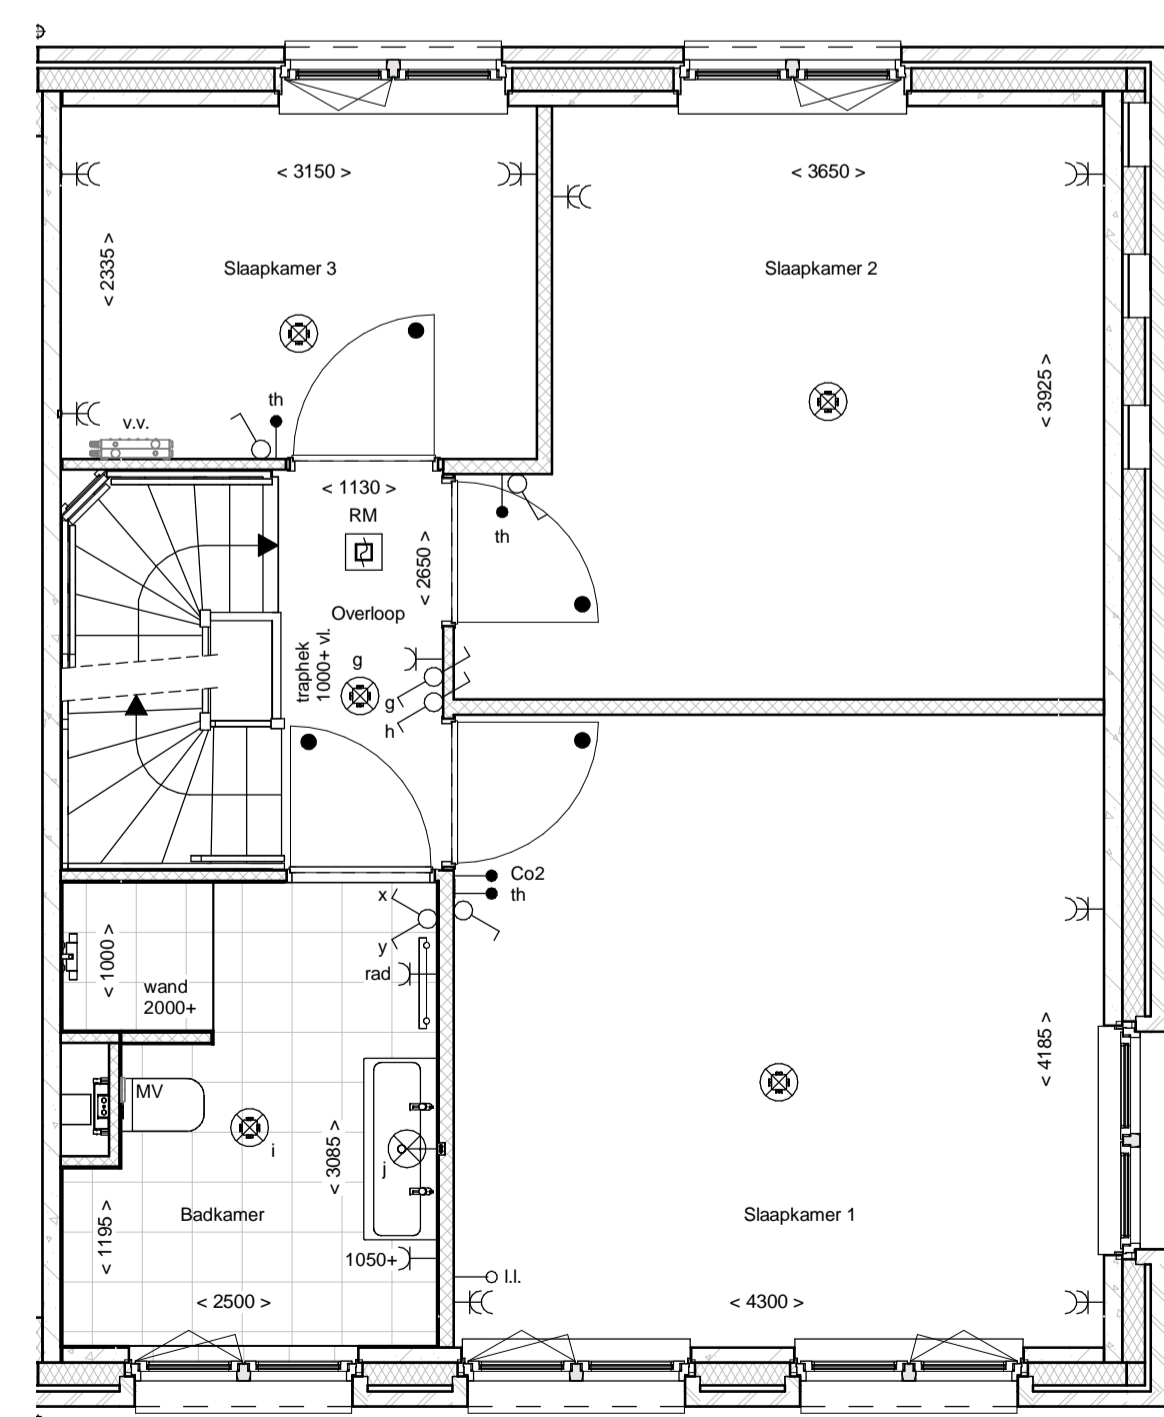

1e Verdieping

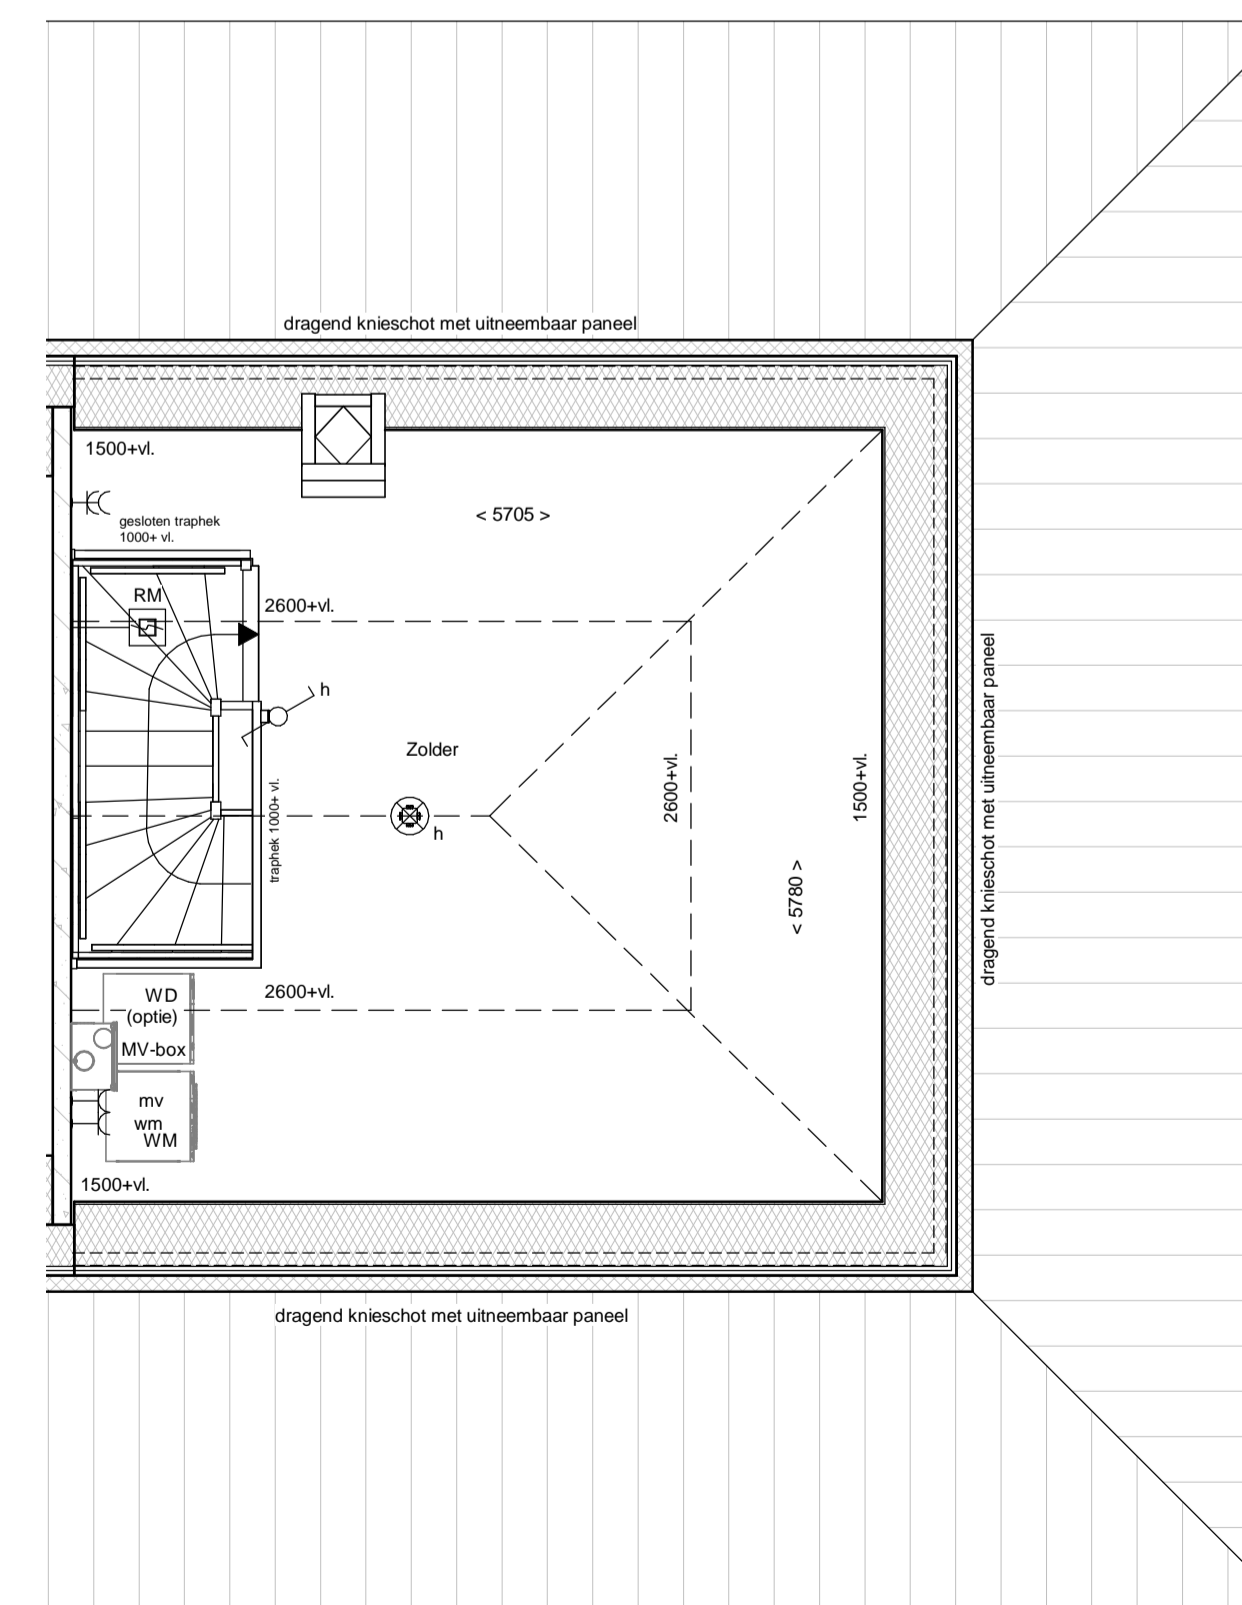

2e Verdieping

renvooi			
	metselwerk		enkeelpolige schakelaar lichtpunt
	metselwerk, bruin genuanceerd		wisselschakelaar lichtpunt
	metselwerk, rood / bruin genuanceerd		plafondlichtpunt
	metselwerk, rood / oranje genuanceerd		wandlichtpunt (buitenlichtpunt waterdicht)
	metselwerk, wit geklemd		enkele wandcontactdoos met randsaande
	isolatie, Rc <sub>2,45</sub> m² K/W		dubbele wandcontactdoos met randsaande (vertikaal)
	prefab betonwand (afmeting volgens opgave constructeur)		dubbele wandcontactdoos t.b.v. huishoudelijke apparatuur
	cellenbeton 70/100mm		h.h.
	HSB wand, gelsoleerd, Rc <sub>2,45</sub> m² K/W		w.k.
	HSB binnenwand, ongelsoleerd		k.k.
	prefab kap, gelsoleerd, Rc <sub>2,60</sub> m² K/W		c
	dakpannen		mv
	plafondisolatie, Rc <sub>2,60</sub> m² K/W		v.w.
	betonvloer (afmeting volgens opgave constructeur)		kook
	zandcementdekvloer		boiler
	voertegels		loze leiding t.b.v. boiler
	binnendeurkozijn zonder bovenlicht		wm
	voerluis		enkele wandcontactdoos met randsaande t.b.v. wasmachine (op aparte groep)
	ventilatierooster		hoofdbediening mechanische ventilatie
	warmtepomp opstelling		Co <sub>2</sub>
	verdelers vloerverwarming		th
	meterruimte		ll
	zwakwast		schel
	hemelwaterafvoer		belsluis
			enkele wandcontactdoos met randsaande t.b.v. elektrische radiator
			elektrische radiator badkamer
			rookmeter (onderling gekoppeld)
			afzuigpunt mechanische ventilatie (plafond)
			afzuigpunt mechanische ventilatie (wand)
			mechanische ventilatie-unit
			opstelplaats wasmachine
			opstelplaats wasdroger (optie)

