



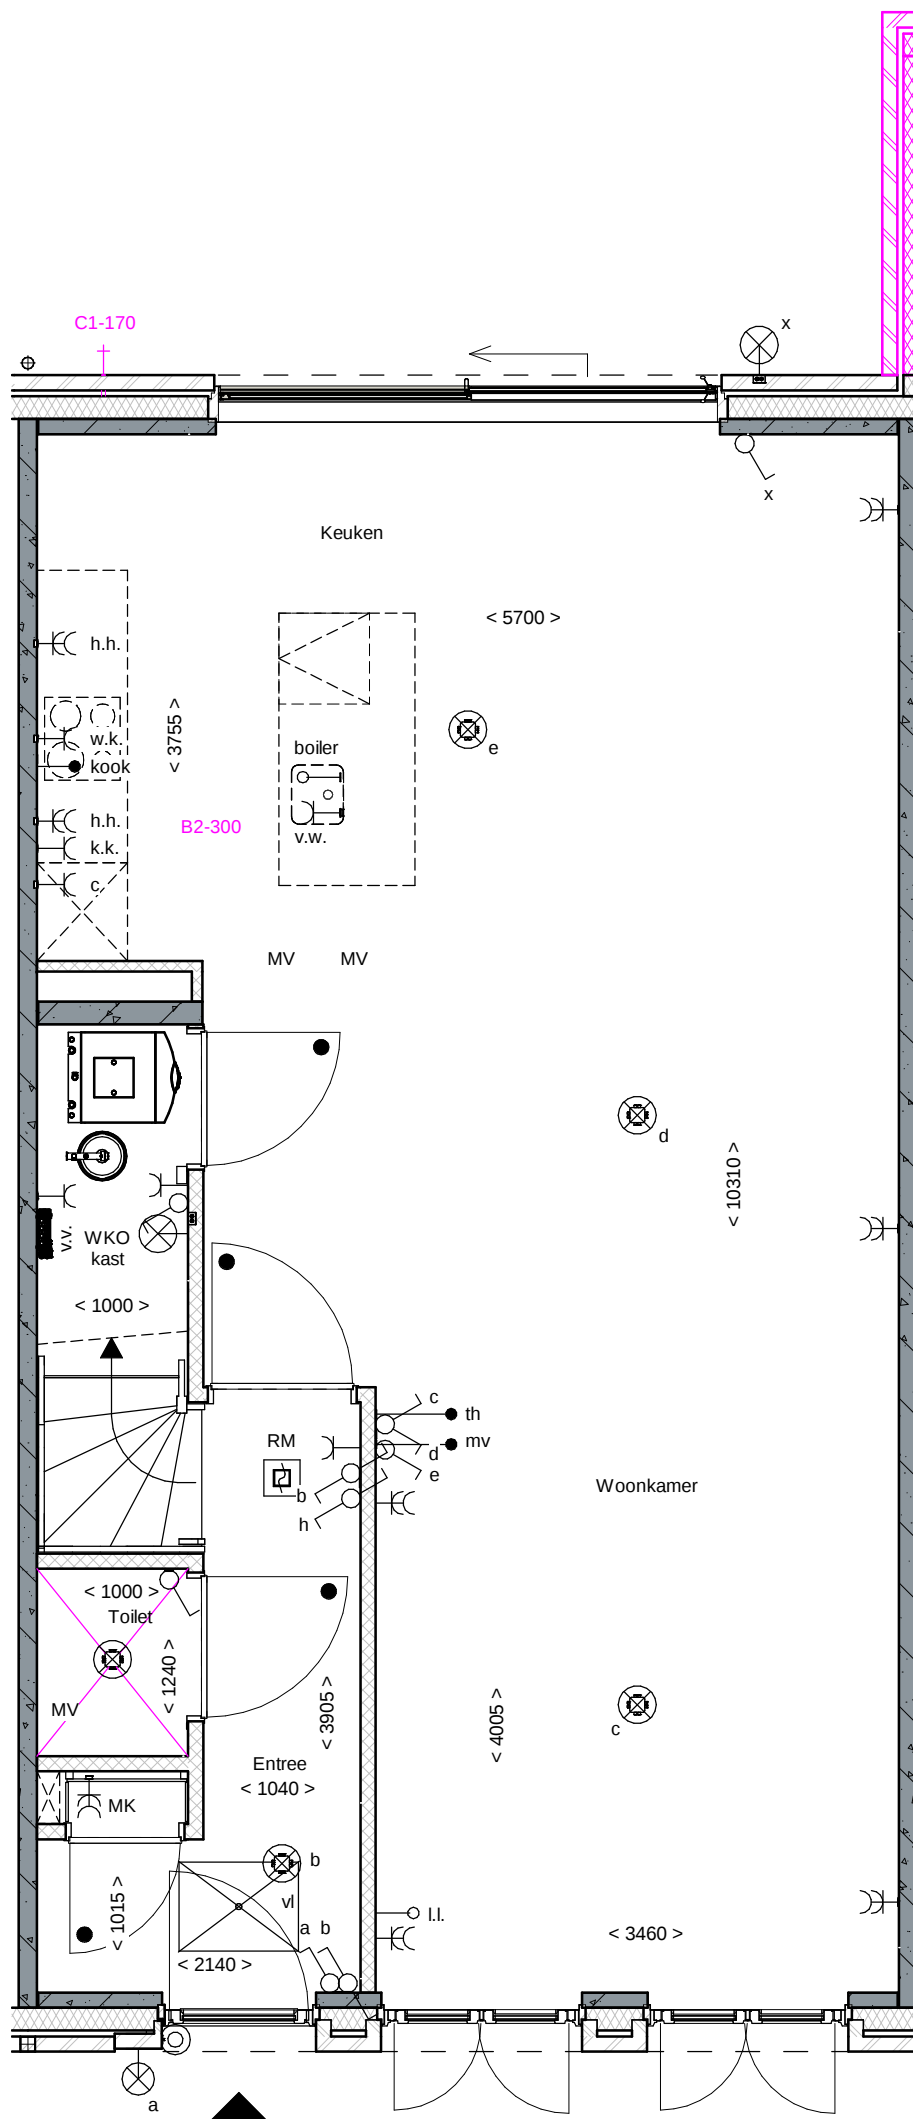


B2-300 Keukenaansluitingen op de standaard posities aanbrengen
B3-300 Toilet casco
D1-100 Binnendeuren volgens bestelling website deurenleverancier (standaard binnendeuren)
D6-908 Geen gebruik van zandpakket

Akkoord Koper:		Datum:	
Deze tekening is alleen ten behoeve van de meer- en minderwerkopties. aan de onderliggende tekeningen zijn geen rechten te ontleenen. de opties zijn in een aparte kleur aangegeven.		DURA VERMEER Maarmaken van ambities	
project	Vathorst De Laakse Tuinen, Tuin 3	afmeting	A3
onderdeel	Begane grond bouwnummer 313	schaal	1:50
		getekend	TB
		gezien	RW
		datum	17-07-2020
		gewijzigd	27-08-2020
		status	Concept
		projectnr.	501-8162
		tekeningnr.	KK-313-0

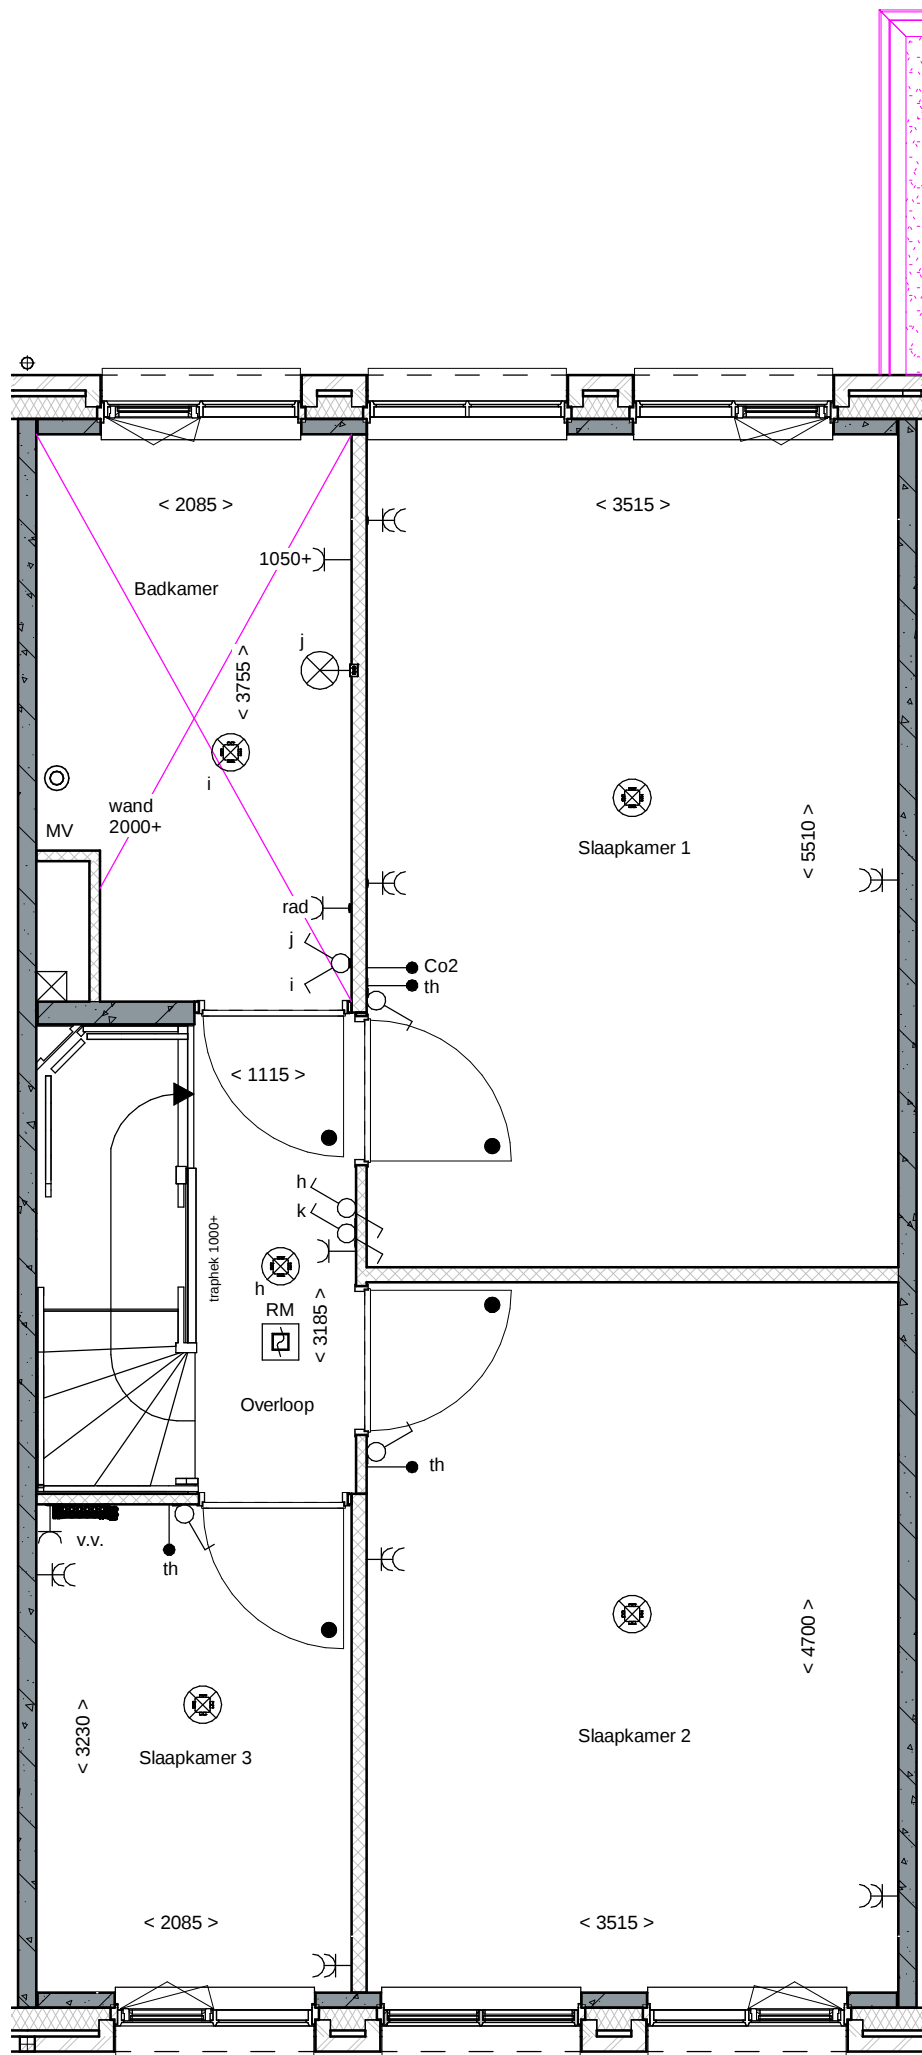

B3-320 Badkamer casco

Akkoord Koper:			Datum:	
Deze tekening is alleen ten behoeve van de meer- en minderwerkopties. aan de onderliggende tekeningen zijn geen rechten te ontleenen. de opties zijn in een aparte kleur aangegeven.			..	
project	Vathorst De Laakse Tuinen, Tuin 3	afmeting	A3	
onderdeel	1e verdieping bouwnummer 313	schaal	1:50	
		getekend	TB	
		gezien	RW	
		datum	17-07-2020	
		gewijzigd	27-08-2020	
	Blok C3	status	Concept	
			 Dura Vermeer Bouw Hengelo BV Bosmaatweg 60 Postbus 877 7550 AW Hengelo Telefoon: (074) 255 02 55 Website: www.duravermeer.nl E-mail: hengelo.bouw@duravermeer.nl	
			projectnr.	501-8162
			tekeningnr.	KK-313-1

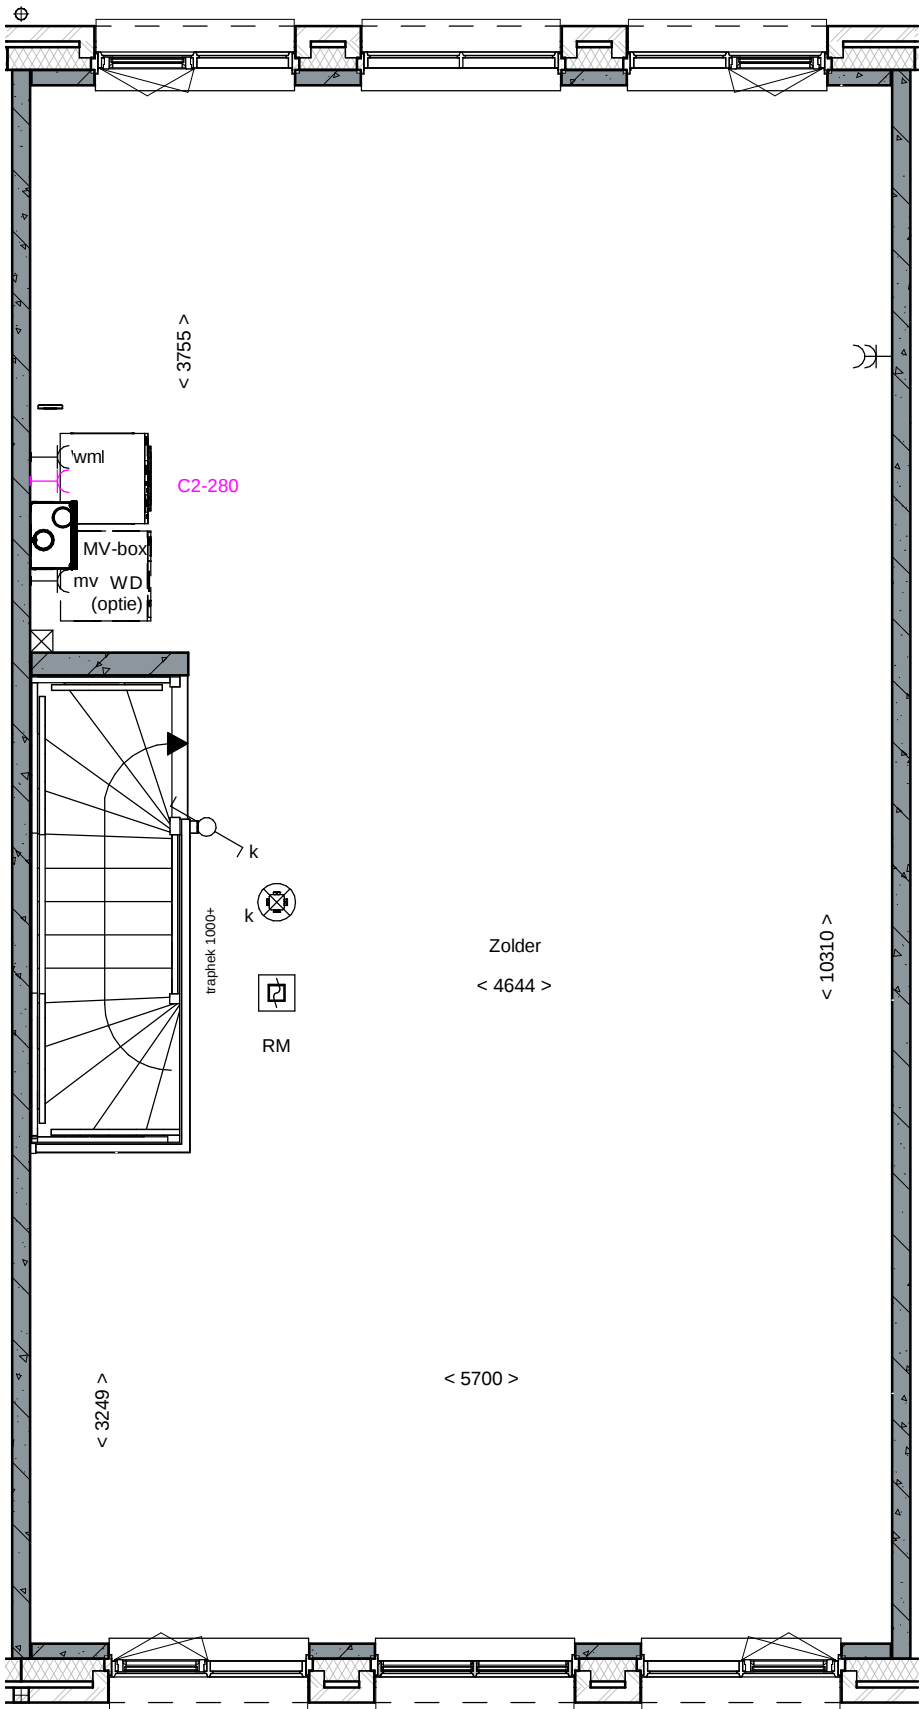

Akkoord Koper:			Datum:	
Deze tekening is alleen ten behoeve van de meer- en minderwerkopties. aan de onderliggende tekeningen zijn geen rechten te ontleenen. de opties zijn in een aparte kleur aangegeven.			DURAVERMEER Maarmaken van ambities Dura Vermeer Bouw Hengelo BV Bosmaatweg 60 Postbus 877 7550 AW Hengelo Telefoon: (074) 255 02 55 Website: www.duravermeer.nl E-mail: hengelo.bouw@duravermeer.nl	
project	Vathorst De Laakse Tuinen, Tuin 3	afmeting	A3	
onderdeel	2e verdieping bouwnummer 313	schaal	1:50	
		getekend	TB	
		gezien	RW	
		datum	17-07-2020	
		gewijzigd	27-08-2020	
		status	Concept	
	Blok C3		projectnr.	501-8162
			tekeningnr.	KK-313-2