


bouwnummer 59

bouwnummer 58

bouwnummer 57


1e Verdieping
schaal 1 : 50

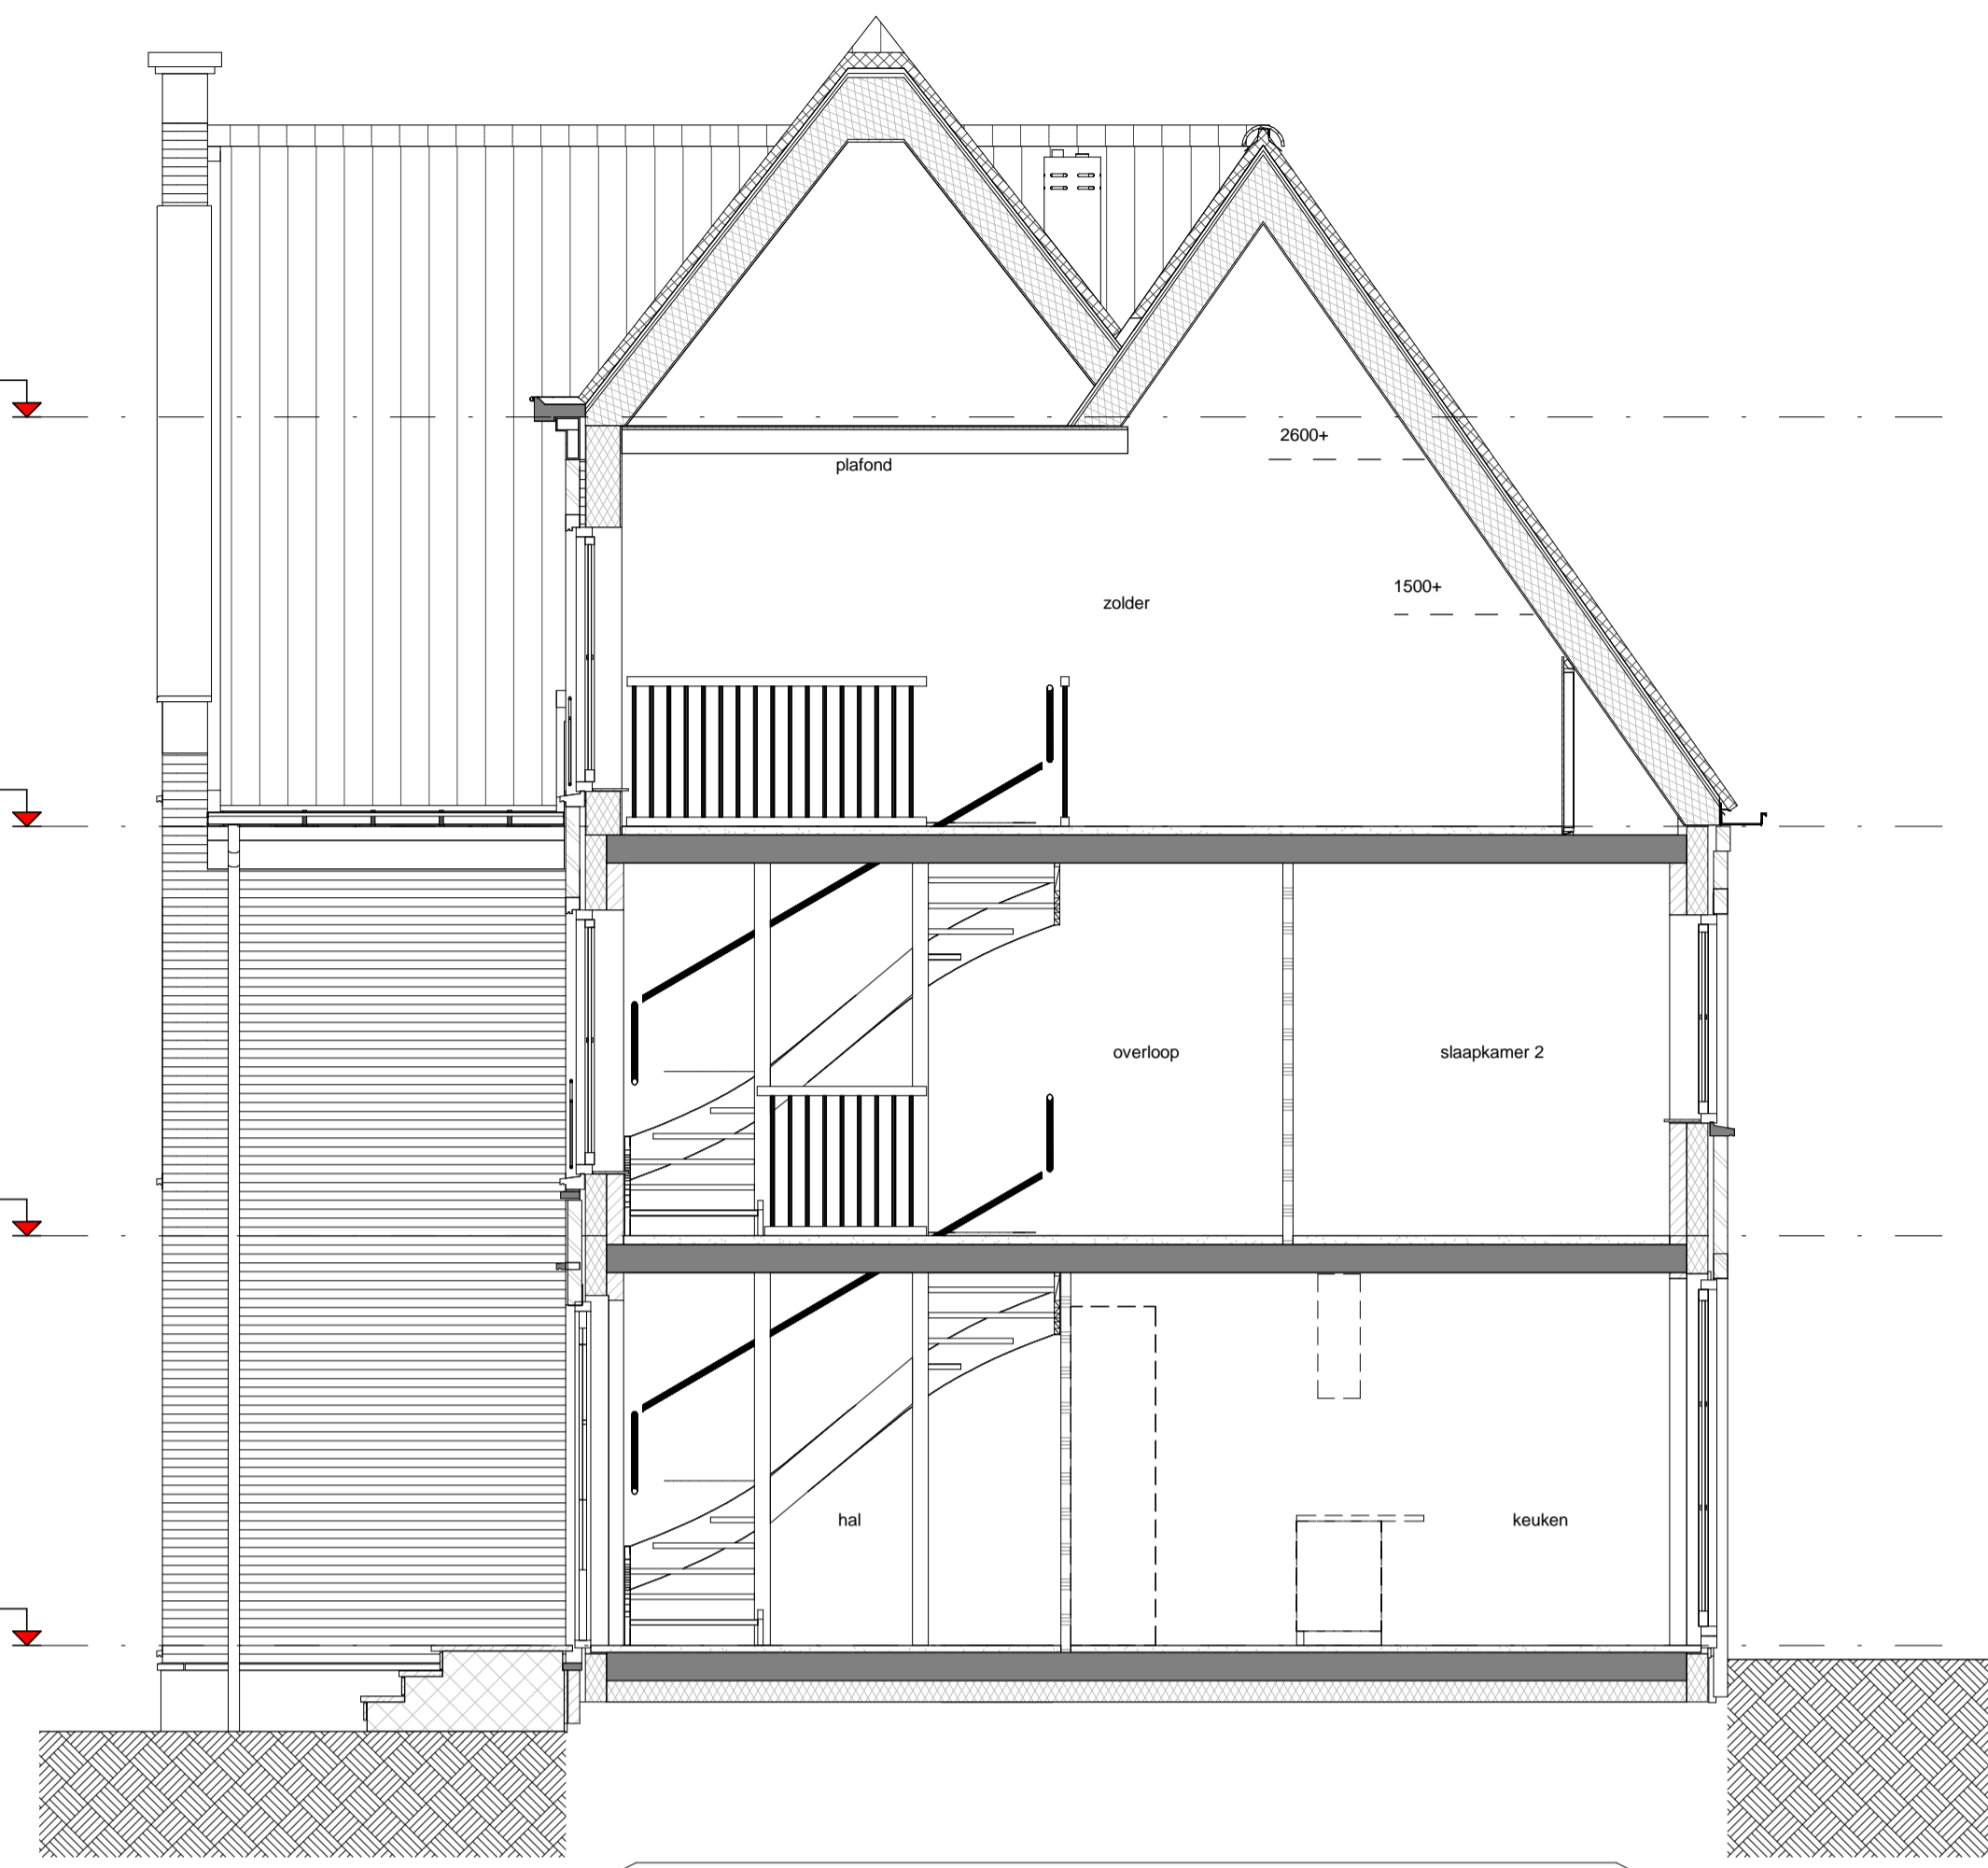

doorsnede A-A
schaal 1 : 50

bouwnummer 58

	geventelnetwerk		schakelaar lichtpunt
	pefab beton		wisselschakelaar lichtpunt
	isolatie		plafondlichtpunt
	kalkzandsteen (afmetingen volgens constructeur)		wandlichtpunt (buitenlichtpunt waterdicht)
	cellenbeton		wandlichtpunt (zonder armatuur)
	HSB wand ongeïsoleerd		enkele wandcontactdoos met randsaarde
	HSB wand geïsoleerd		dubbele wandcontactdoos met randsaarde
	dakpan en geïsoleerde kap		enkele wandcontactdoos met randsaarde t.b.v. centrale verwarming
	betonvoer (afmeting volgens opgave constructeur)		enkele wandcontactdoos met randsaarde t.b.v. mechanische ventilatie
	zandcementdekvloer		enkele wandcontactdoos met randsaarde t.b.v. wasmachine (op aparte groep)
	vloertegels		bedrade leiding t.b.v. aarding
	binnendeurkozijn		schel, deurbel
	paneel boven binnendeurkozijn		bedrukker
	bovenlicht in binnendeurkozijn		bediening mechanische ventilatie
	vloerlank		thermostaat bedieningspaneel (bedraad)
	opstelplaats wasmachine		aansluitpunt pv-panelen
	opstelplaats wasdroger (optie)		loze leiding
	opstelplaats kooktoestel		rookmelder (onderling gekoppeld)
	ventilatorcoaster		afzuigpunt mechanische ventilatie (plafond)
	centrale verwarmingsketel		afzuigpunt mechanische ventilatie (wand)
	mechanische ventilatie-unit		elektrische radiator badkamer
	meterruimte		alle openbare armaturen en -lichtpuntvoorzieningen zijn indicatief
	hemeelwater afvoer		openbaar wandarmatuur
	verdelers vloerverwarming		openbaar spandraad voor lichtpunt
	v		zekeringkastje t.b.v. openbaar lichtpunt
	cv		
	mv		
	mk		
	hwa		
	v.v.		

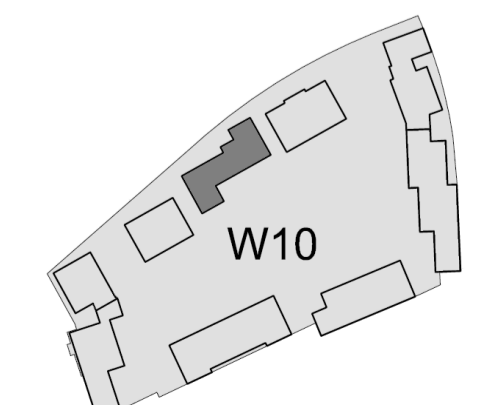

Waterdorp W10

19-05-2017 1:50 A1

1e verdieping & doorsnede blok M bnr. 57/m59

VK-M02