

Tekeningenlijst Optietekening				
Blad	Bladomschrijving	Formaat	Schaal	Datum
OT-01	Dakkapel posities	A3		29-09-2017
OT-02	Dakkapel voorgevel, stijl KM	A3	1:50	29-09-2017
OT-03	Dakkapellen, stijl JA	A3	1:50	29-09-2017
OT-04	Dakraam 1140x1180	A3	1:50	29-09-2017
OT-05	Dakraam 1140x1180	A3	1:50	29-09-2017
OT-06	Dakraam 1140x1180	A3	1:50	29-09-2017
OT-07	Badkamer vergroting 300 / 600mm	A3	1:50	29-09-2017
OT-08	Tuindeuren met 2 zijlichten + trapkast	A3	1:50	29-09-2017
OT-09	Verlengen garage tot talud	A3	1:50	29-09-2017



Voorgevel




Rechter zijgevel




Linker zijgevel




Rechter zijgevel

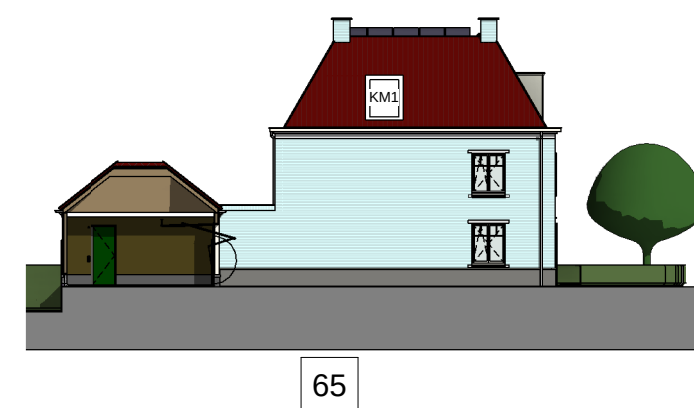


Linker zijgevel

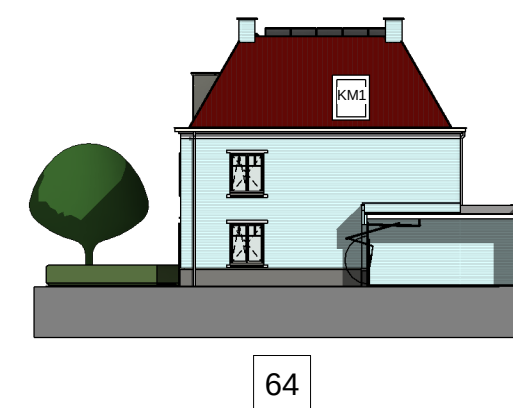

Rechter zijgevel

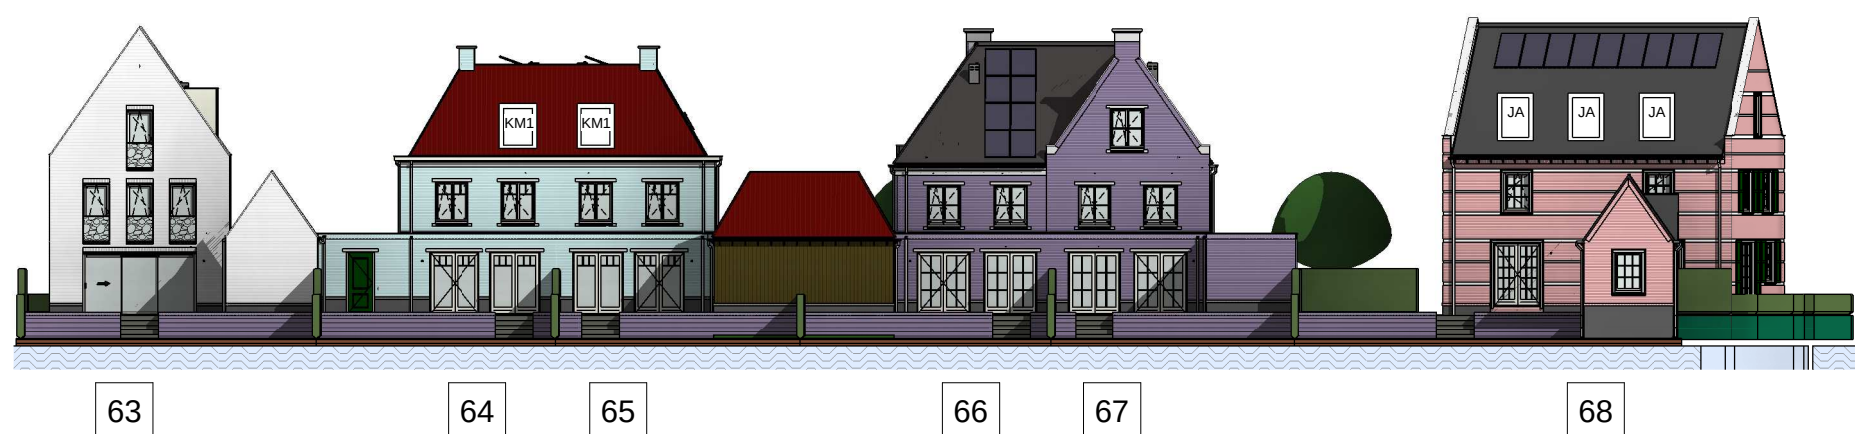

Achtergevel

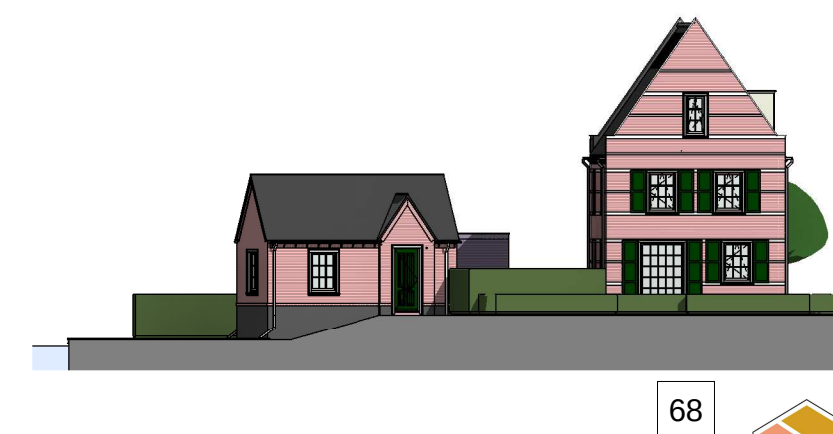

Linker zijgevel

Legenda:

- JA : type dakkapel
- KM1 : type dakkapel
- KM2 : type dakkapel



projectomschrijving

Waterdorp W12

bladomschrijving

Dakkapel posities

datum

29-09-2017

schaal

formaat


A3

bladnr



WATERDORP
VATHORST

OT-01

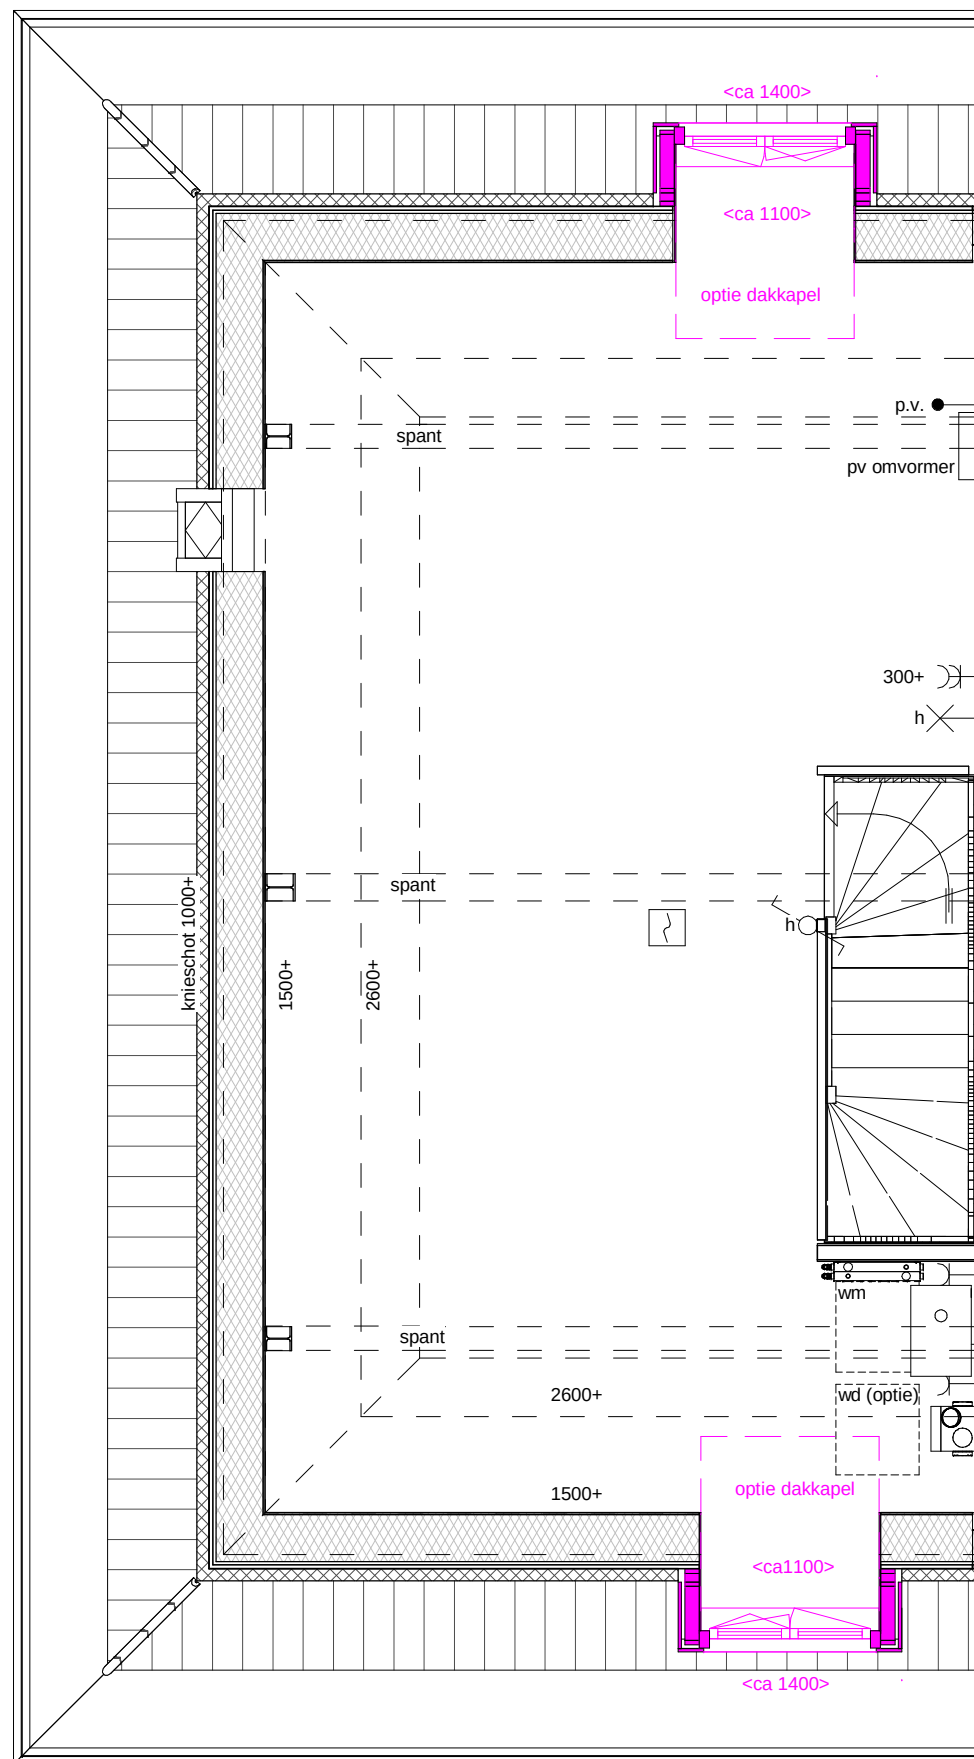


2e Verdieping

schaal 1 : 50



Voorgevel

schaal 1 : 50

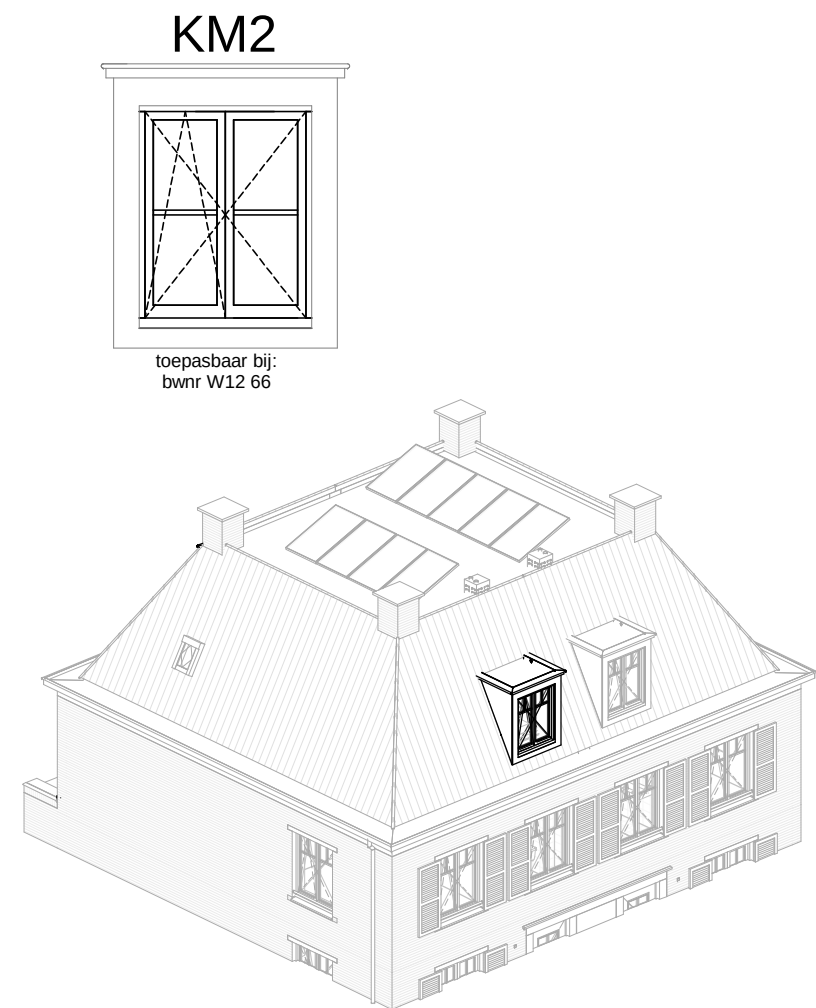

isometrische projectie

Optie uitgewerkt op bouwnummer 65



Naarmaken van ambities

projectomschrijving

Waterdorp W12

bladomschrijving

Dakkapel voorgevel, stijl KM

datum

29-09-2017

schaal

1:50

formaat

A3

bladnr.

OT-02




Voorgevel

schaal 1 : 100



Achtergevel

schaal 1 : 100

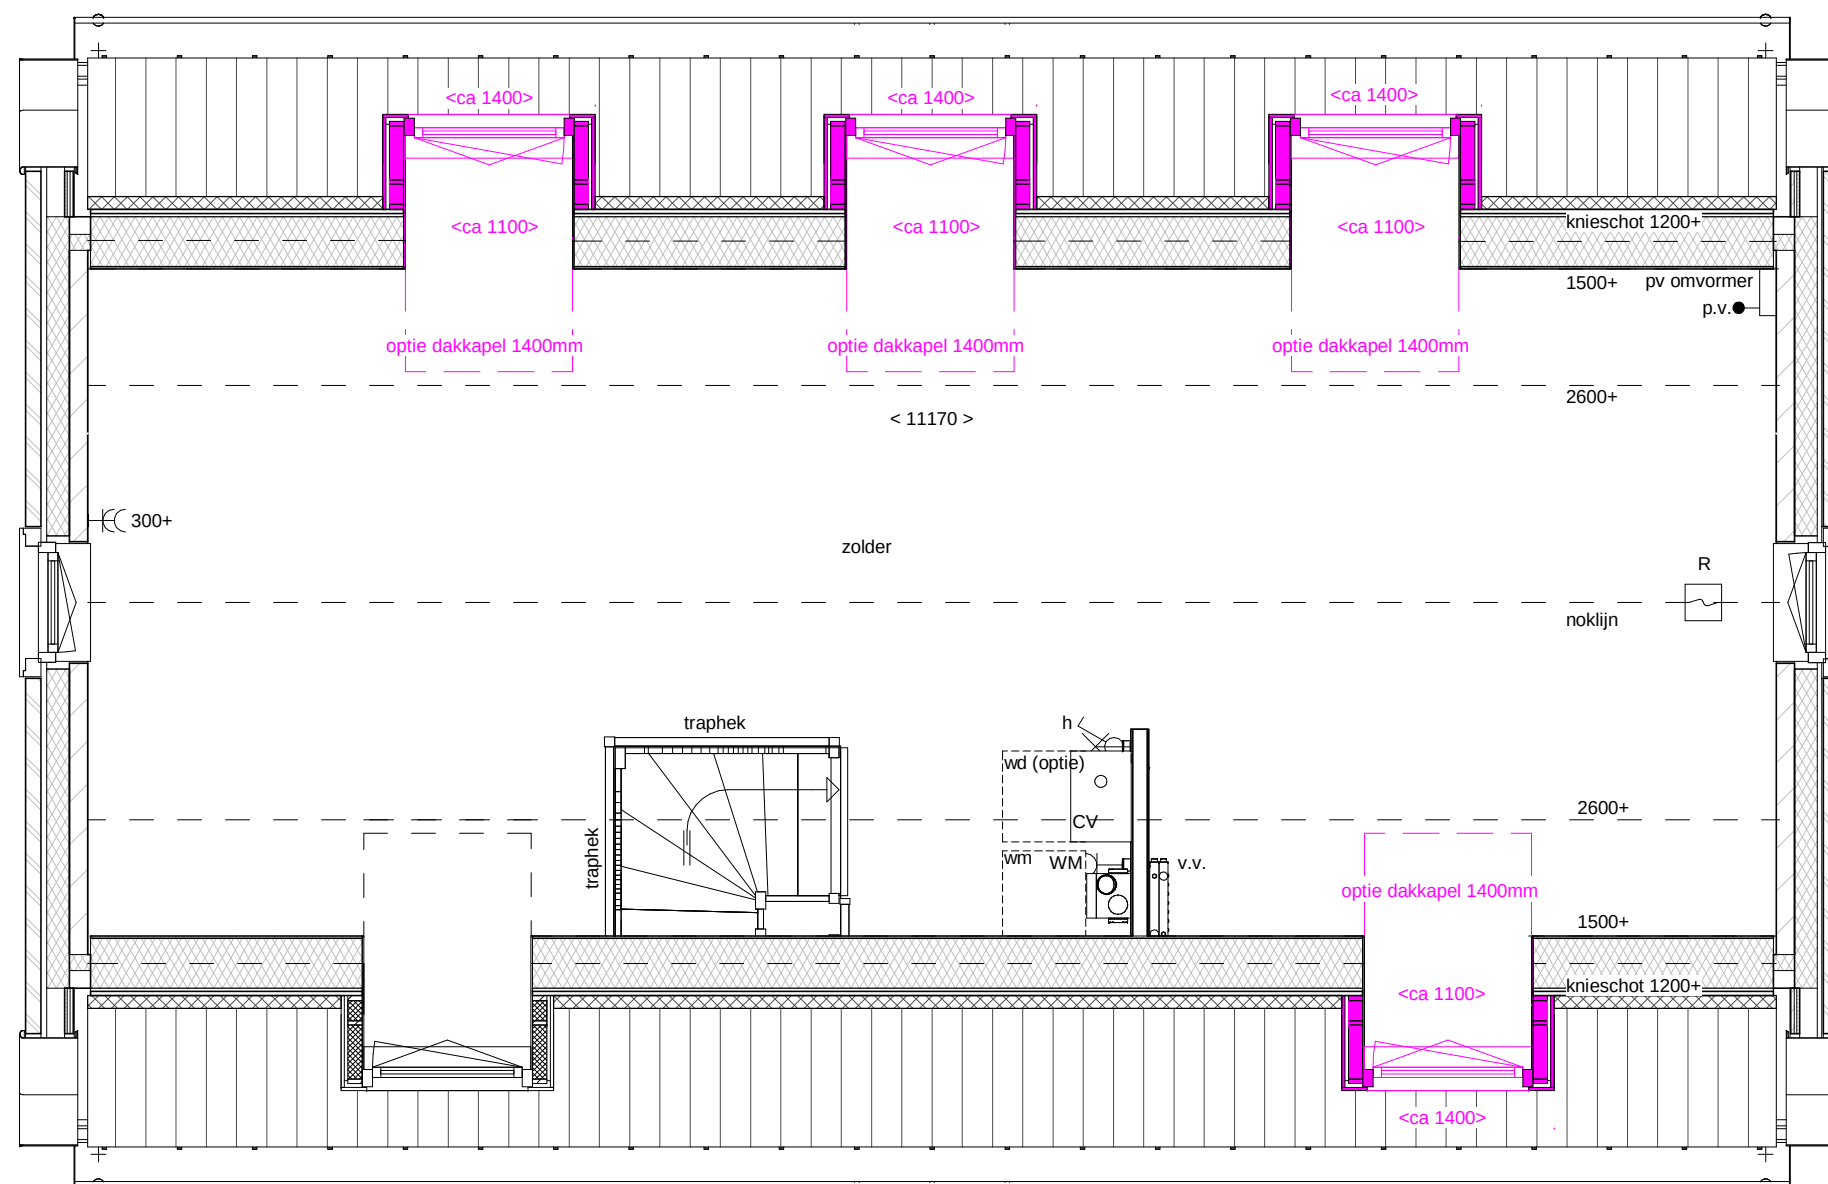

2e Verdieping

schaal 1 : 50



isometrische projectie

Optie uitgewerkt op bouwnummer 68



Maakmaken van ambities

projectomschrijving

Waterdorp W12

bladoschrijving

Dakkapellen, stijl JA

datum

29-09-2017

schaal


1:50

formaat

A3


bladnr.

OT-03

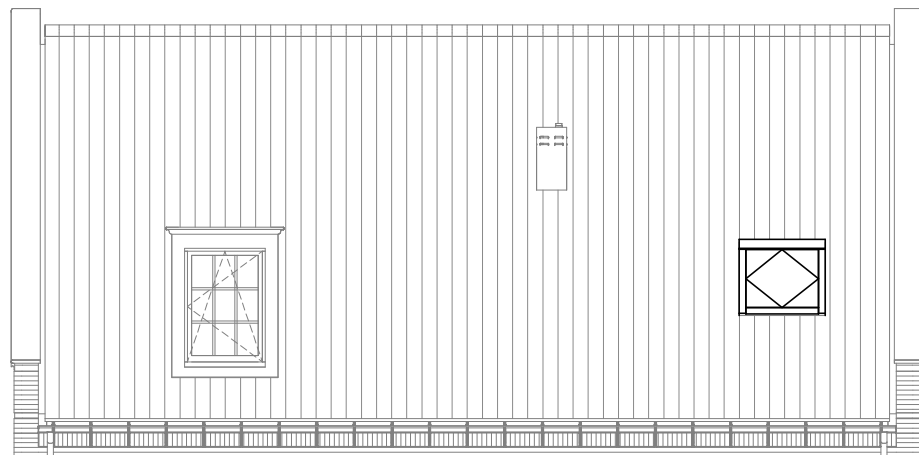


Voorgevel

schaal 1 : 100

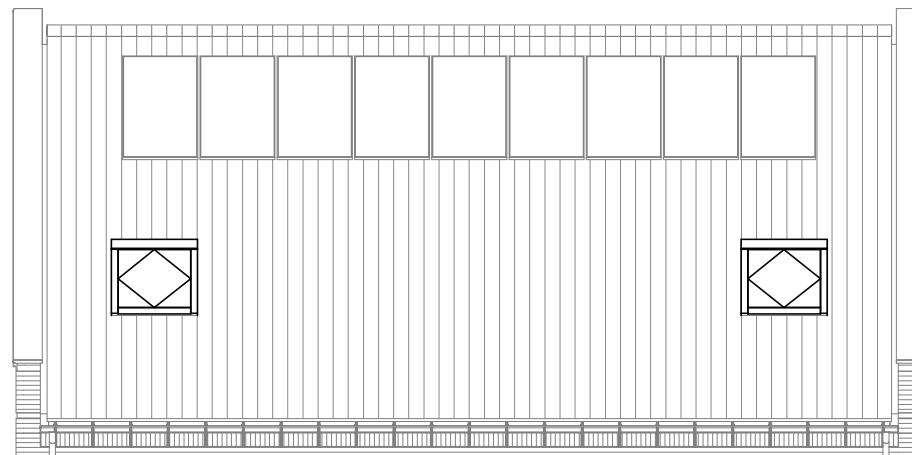


Achtergevel

schaal 1 : 100

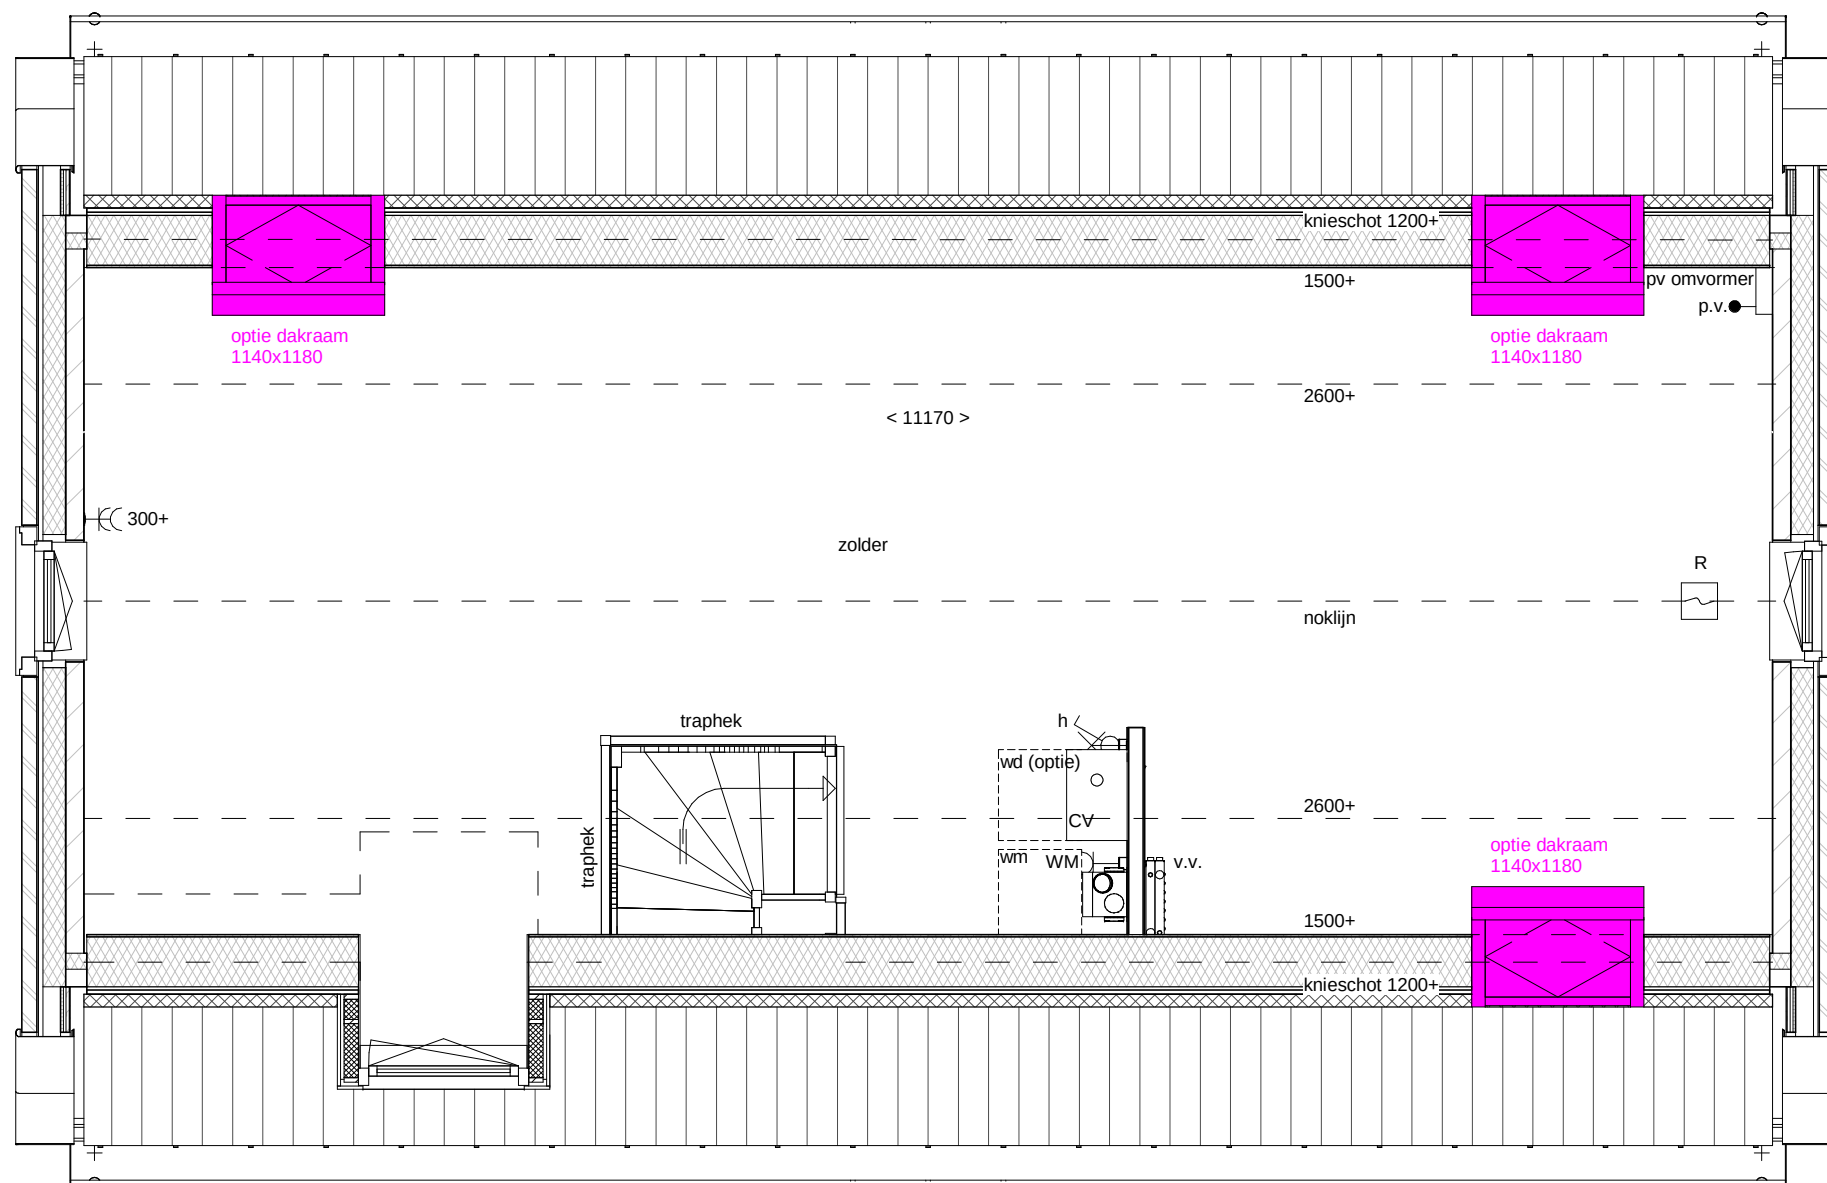

2e Verdieping

schaal 1 : 50

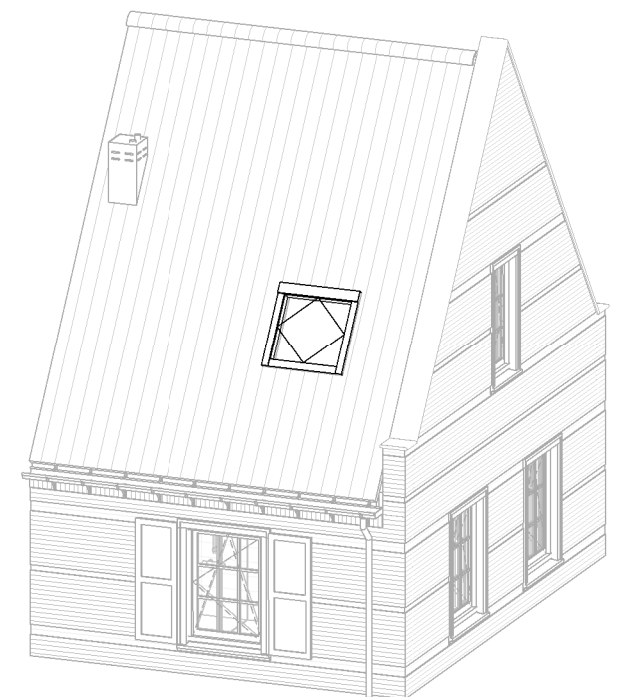

isometrische projectie

Optie uitgewerkt op bouwnummer 68



Naarmaken van ambities

projectomschrijving

Waterdorp W12

bladomschrijving

Dakraam 1140x1180

datum

29-09-2017

schaal


1:50

formaat


A3

bladnr.

OT-04

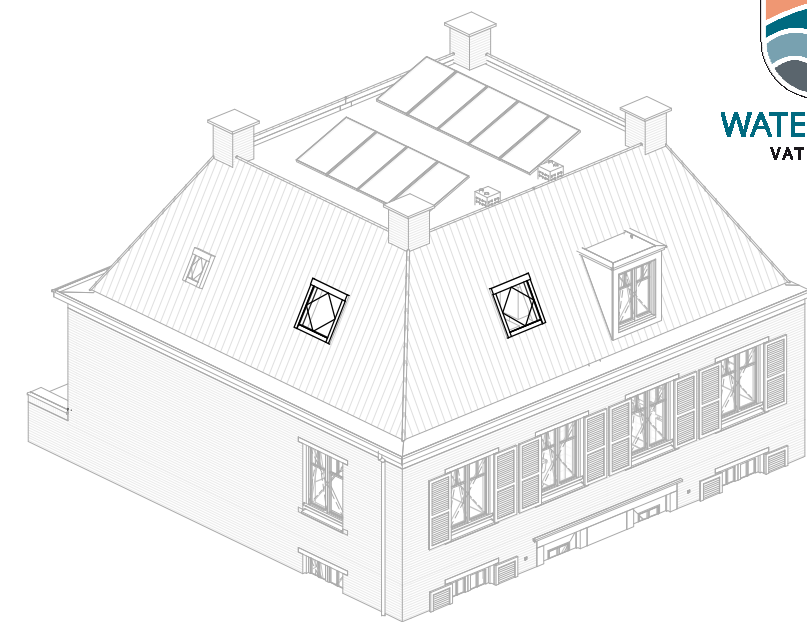

isometrische projectie (voorgevel)

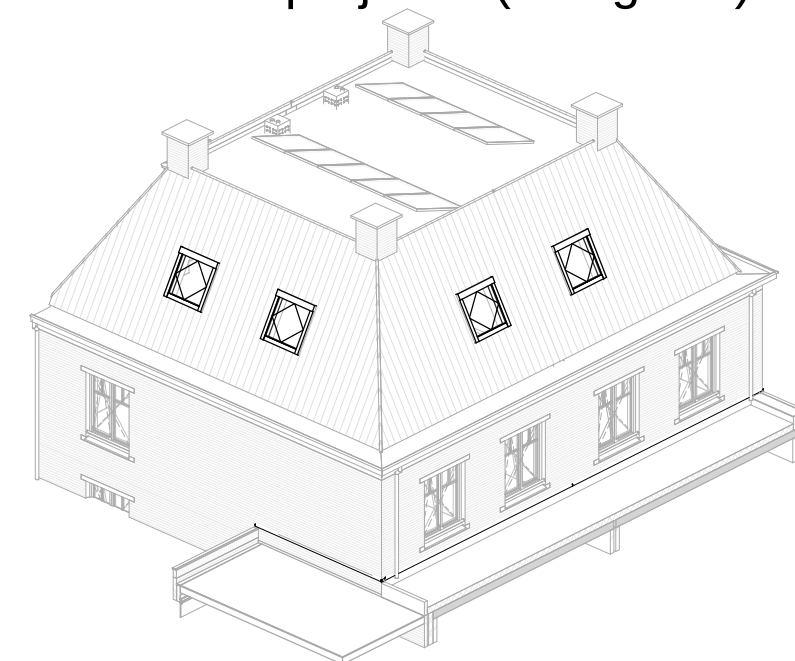

isometrische projectie (achtergevel)

Optie uitgewerkt op bouwnummer 64 en 65



Naarmaken van ambities

projectomschrijving

Waterdorp W12

bladoomschrijving

Dakraam 1140x1180

datum

29-09-2017

schaal


1:50

formaat

A3

bladnr.

OT-05

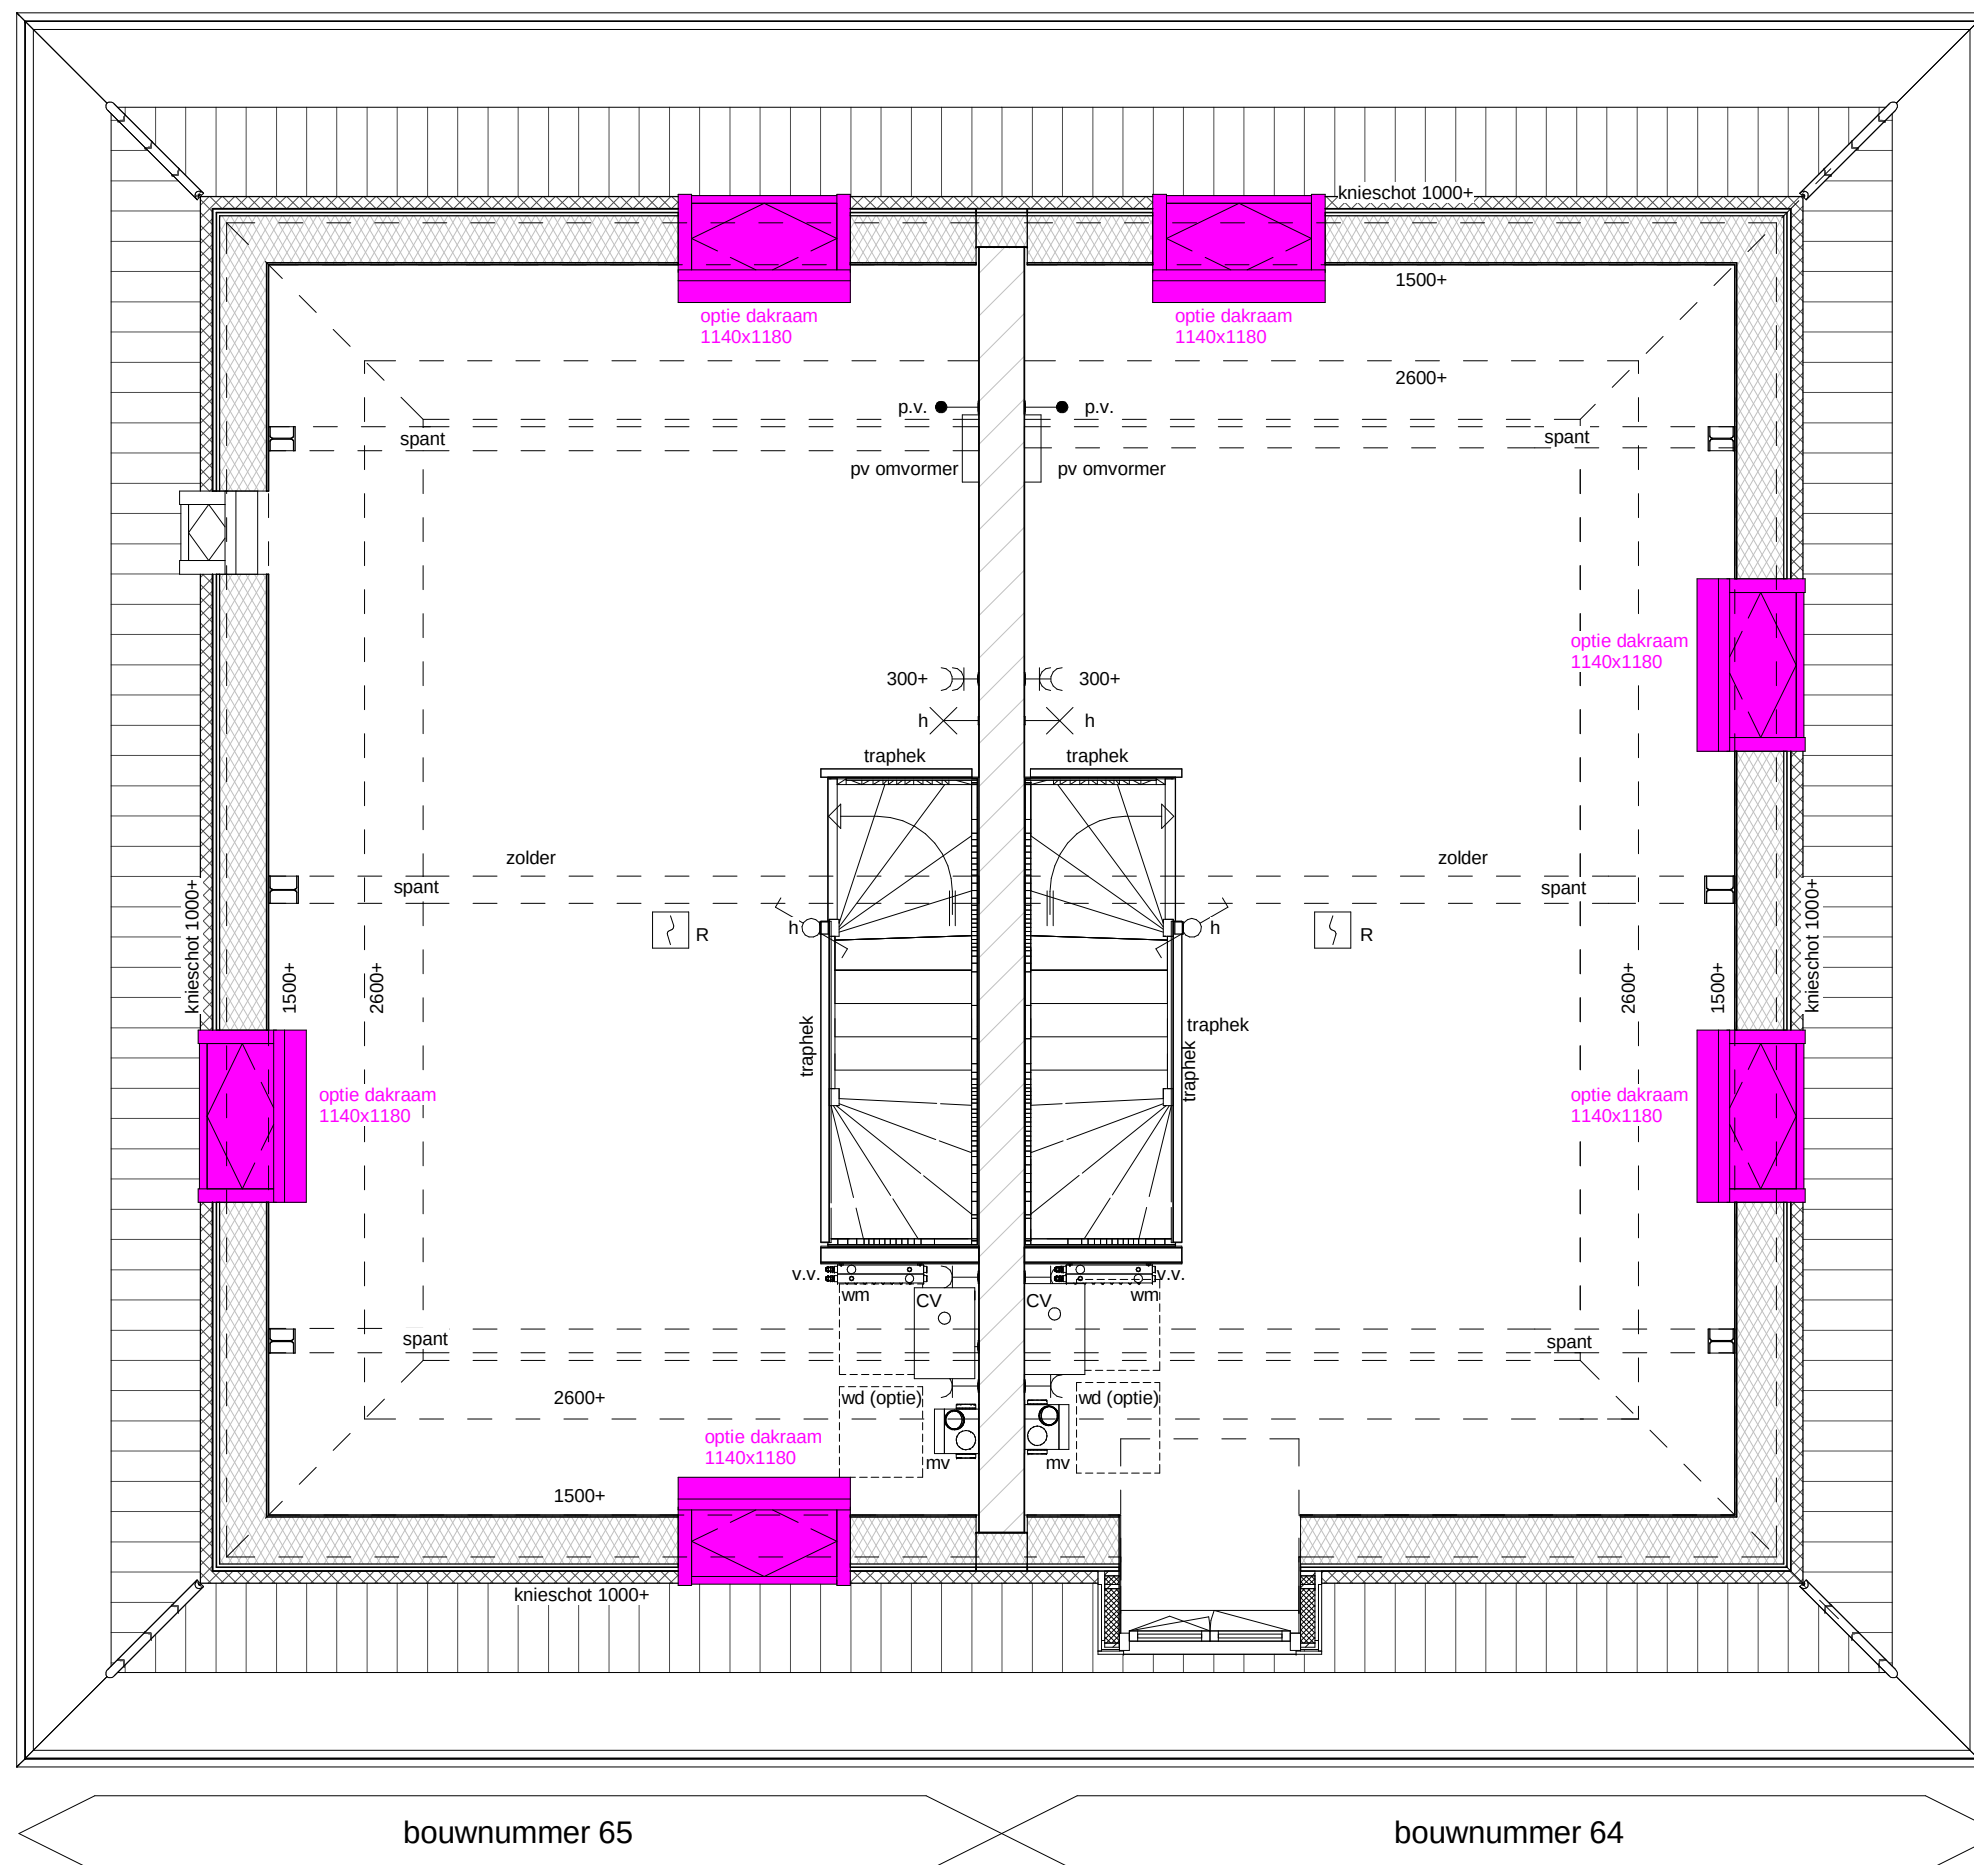


2e Verdieping


schaal 1 : 50



WATERDORP
VATHORST

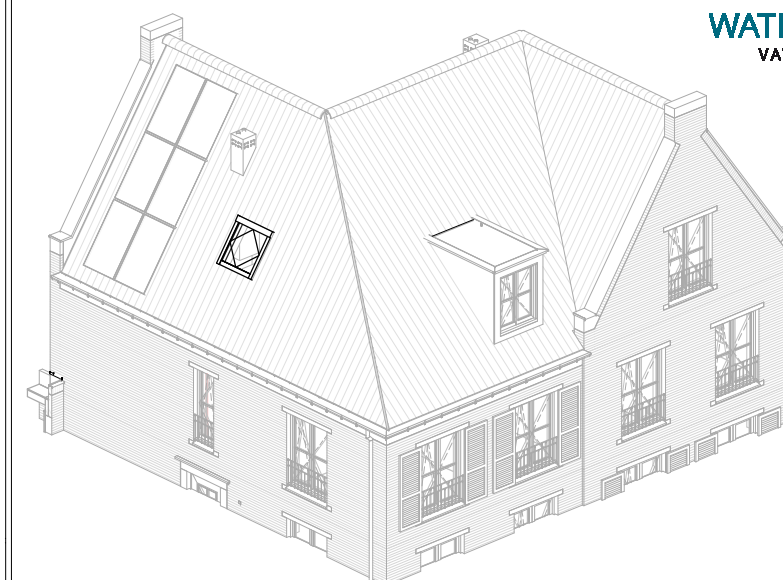

isometrische projectie (voorgevel)

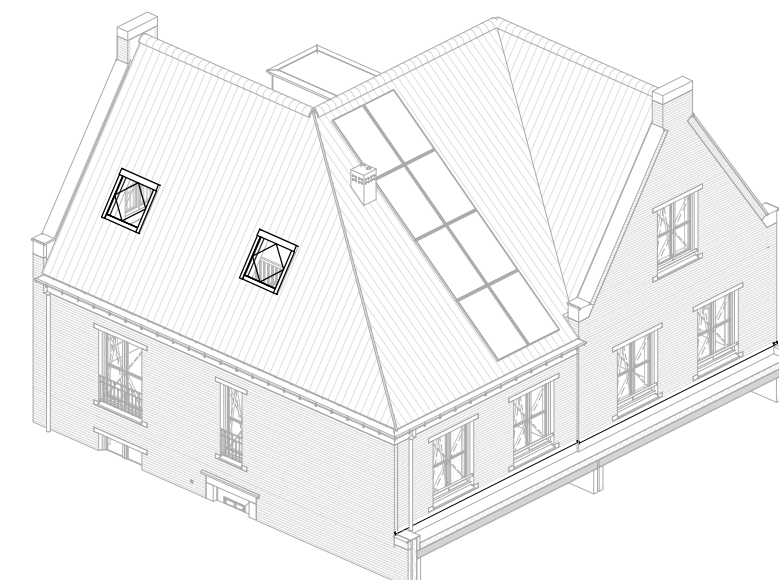

isometrische projectie (achtergevel)

Optie uitgewerkt op bouwnummer 66 en 67



Naarmaken van ambities

projectomschrijving

Waterdorp W12

bladomschrijving

Dakraam 1140x1180

datum

29-09-2017

schaal


1:50

formaat

A3

bladnr.

OT-06


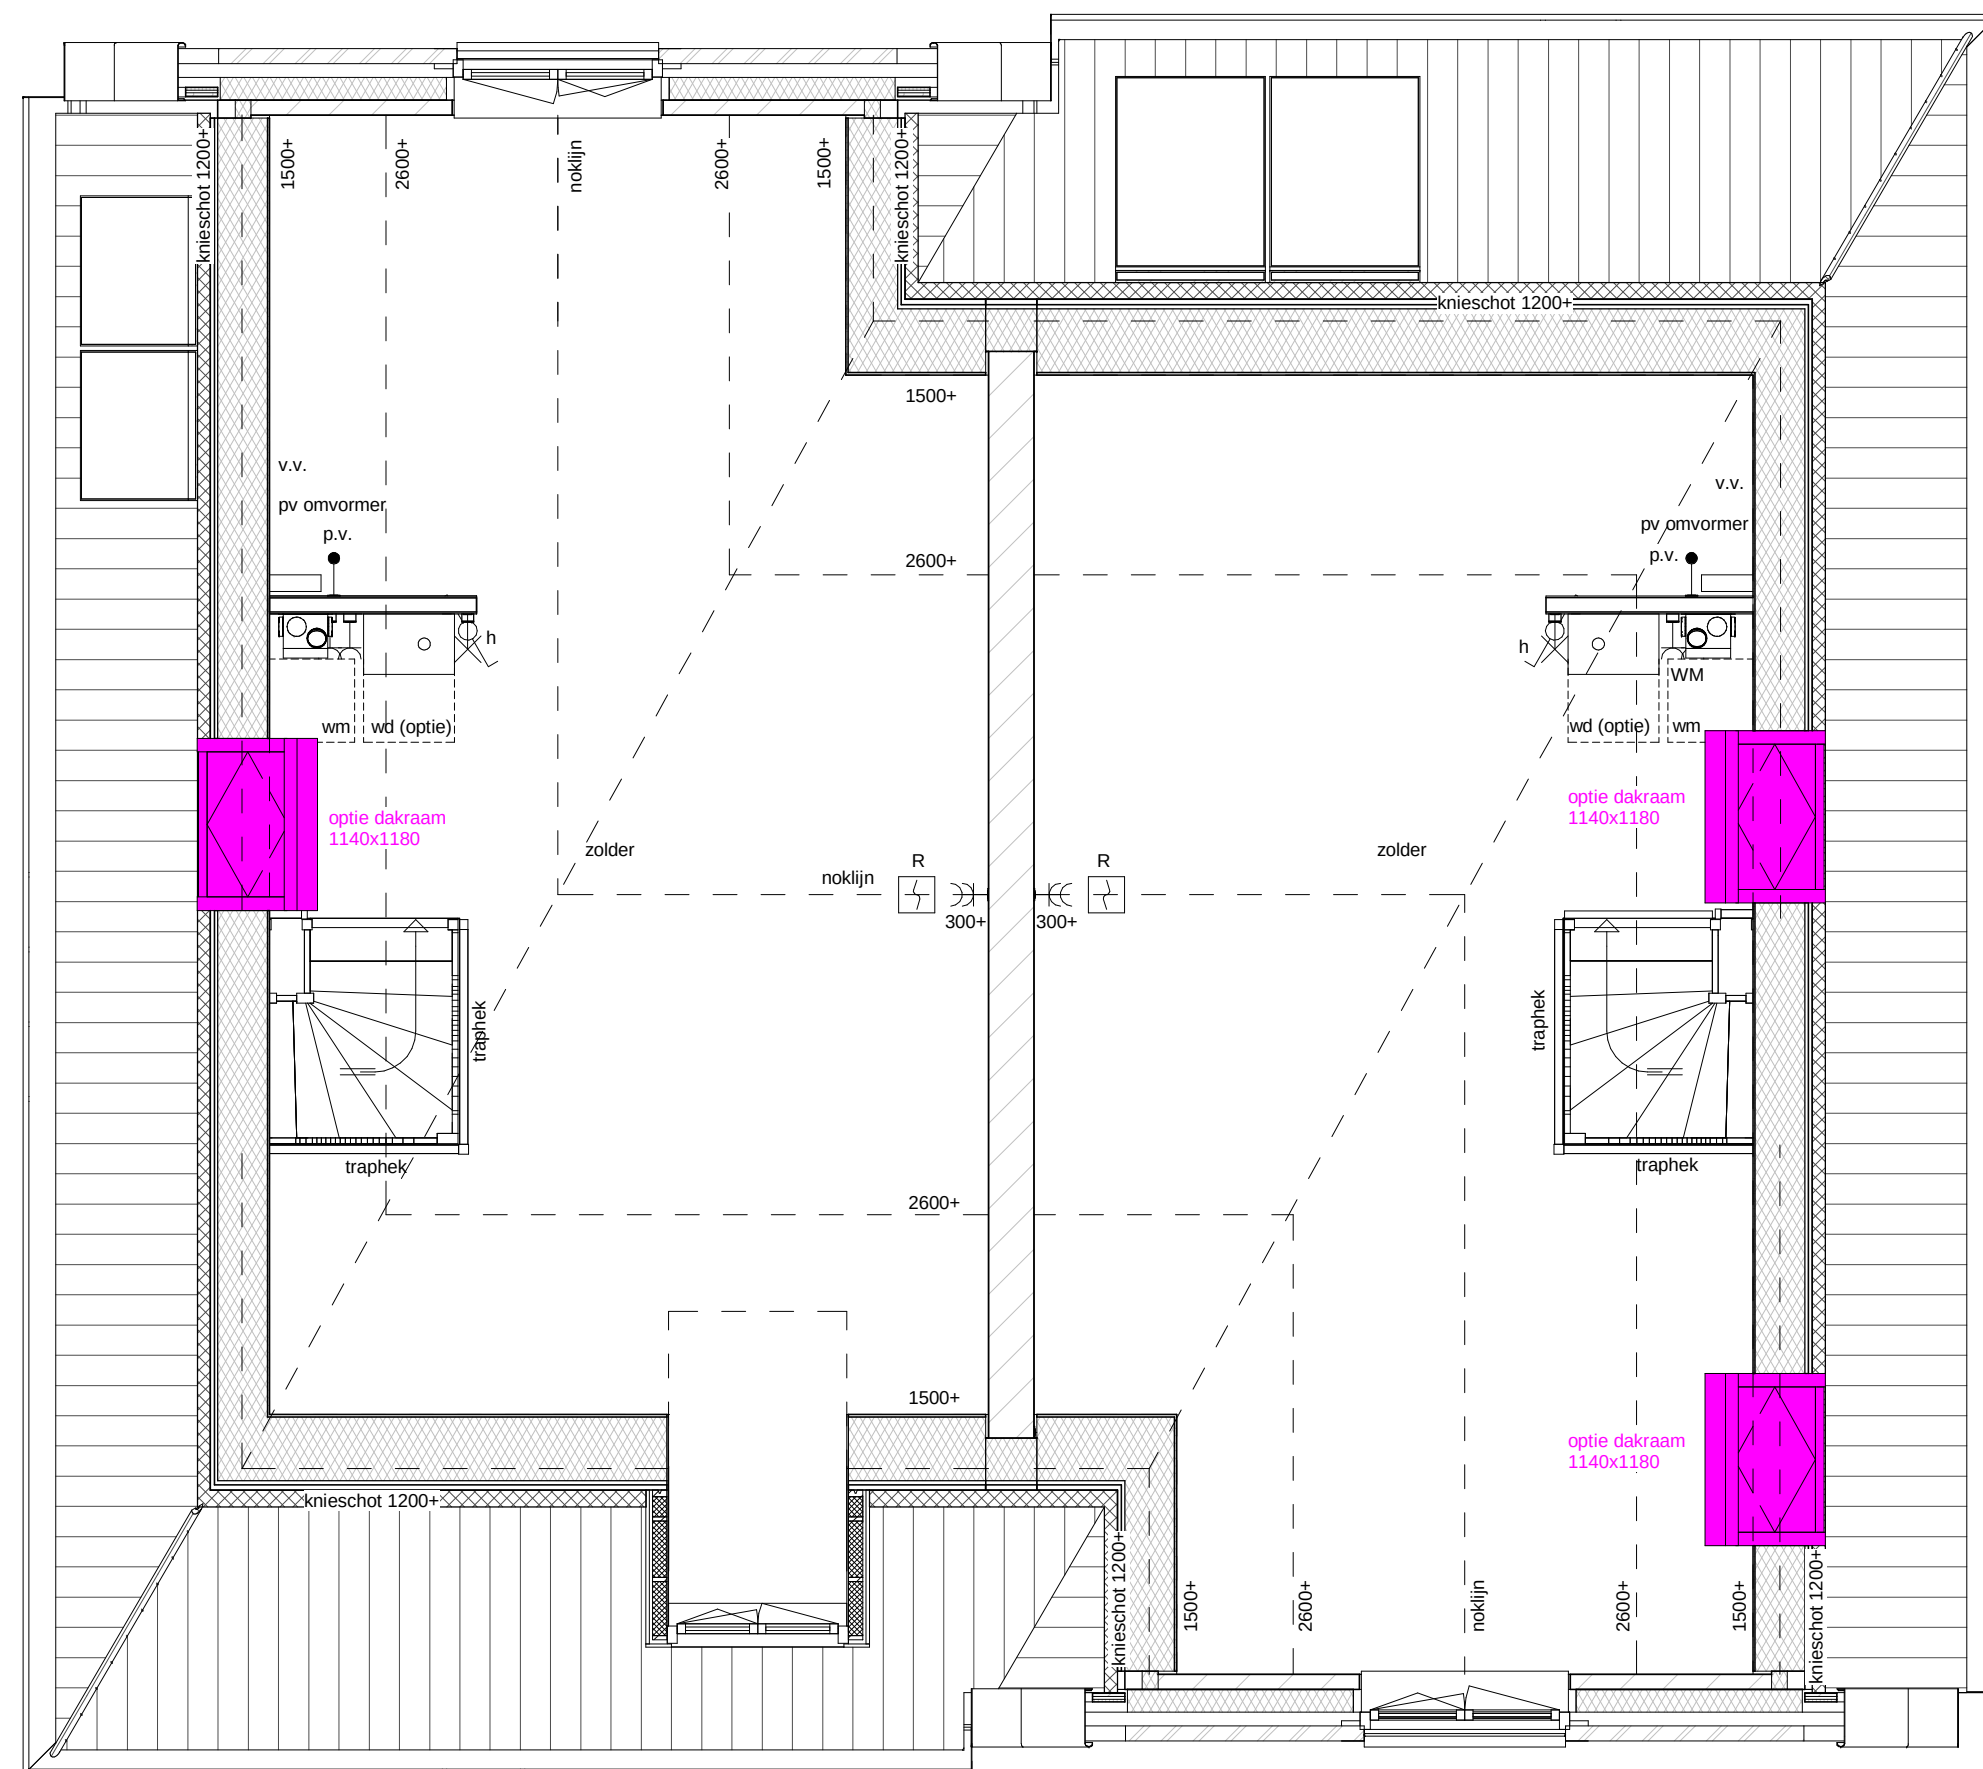


bouwnummer 67


bouwnummer 66

2e Verdieping

schaal 1 : 50

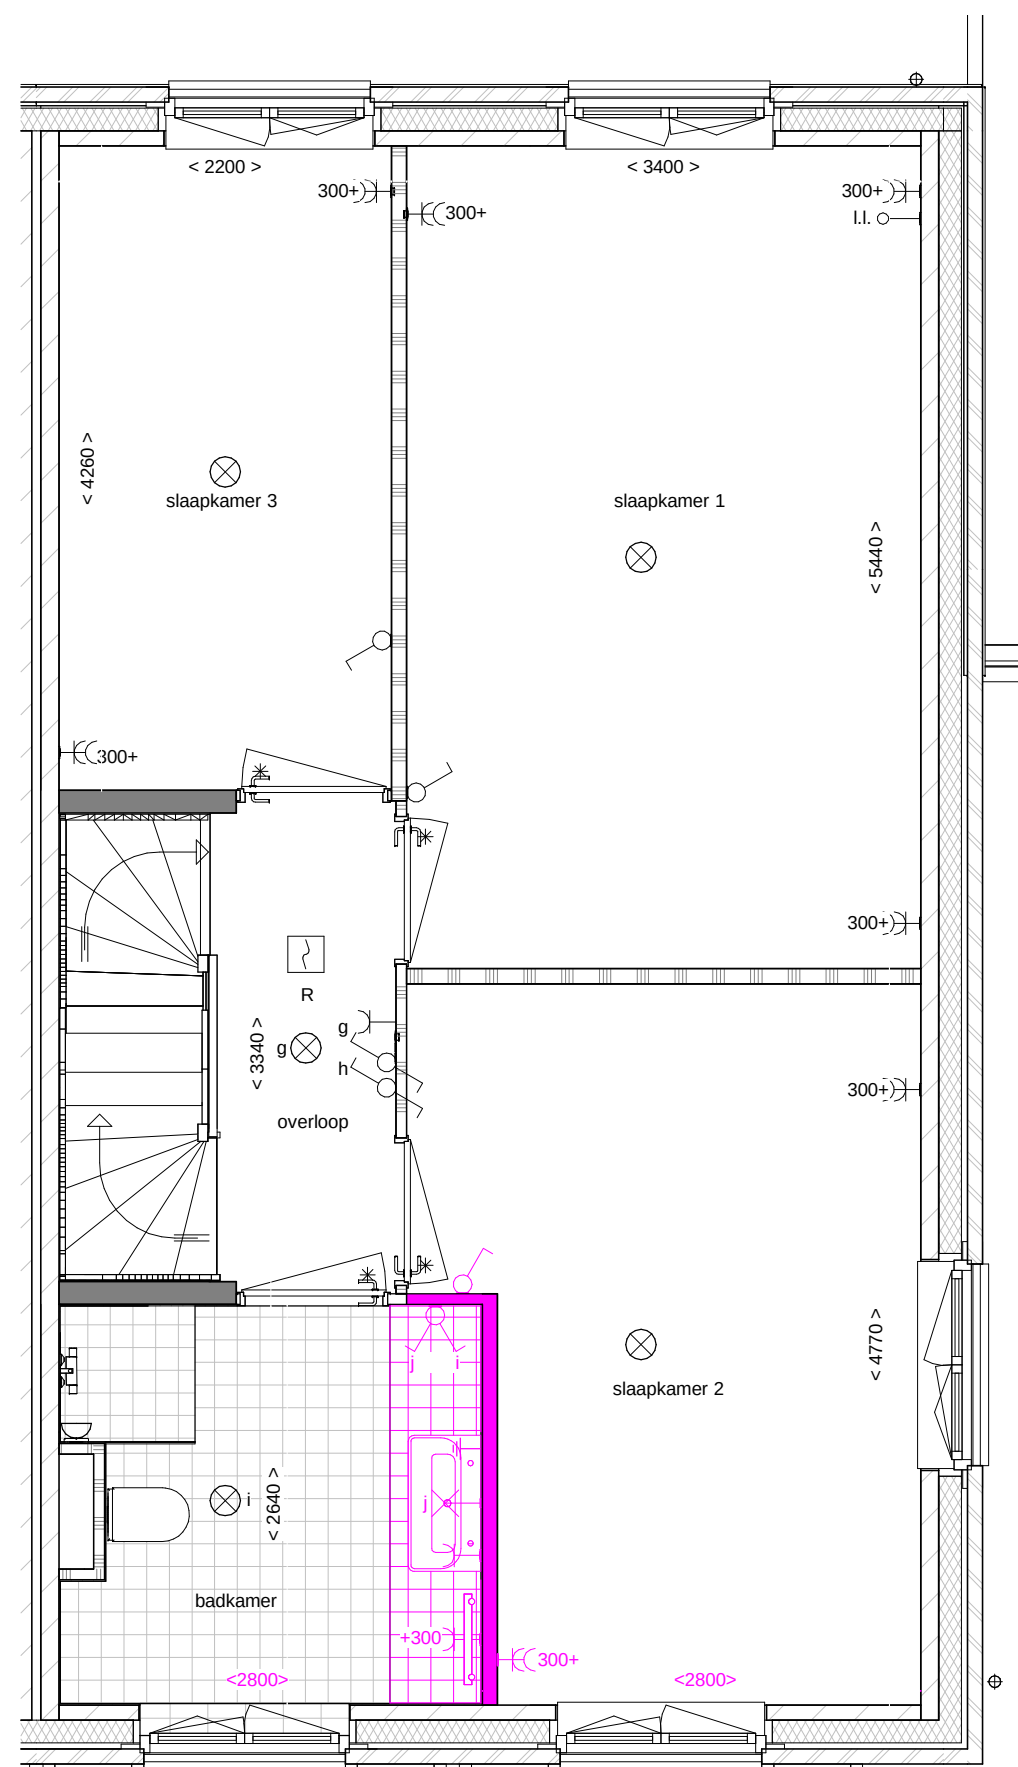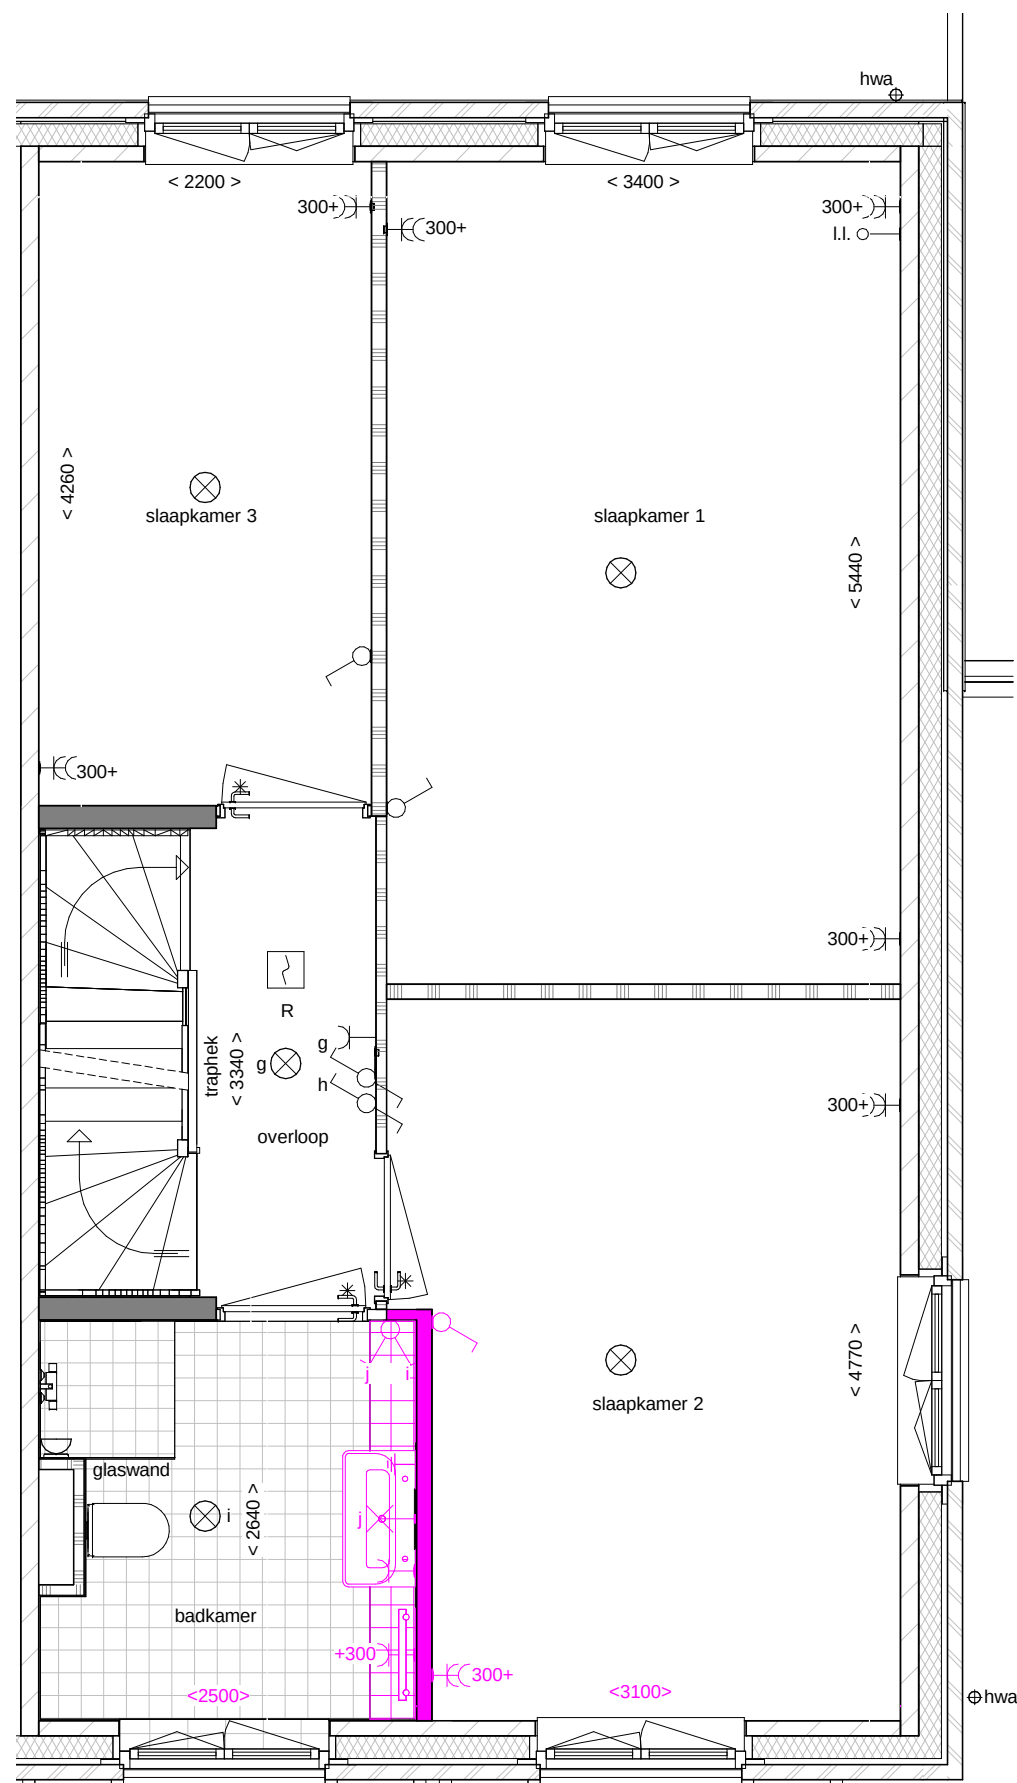


Optie uitgewerkt op bouwnummer 64

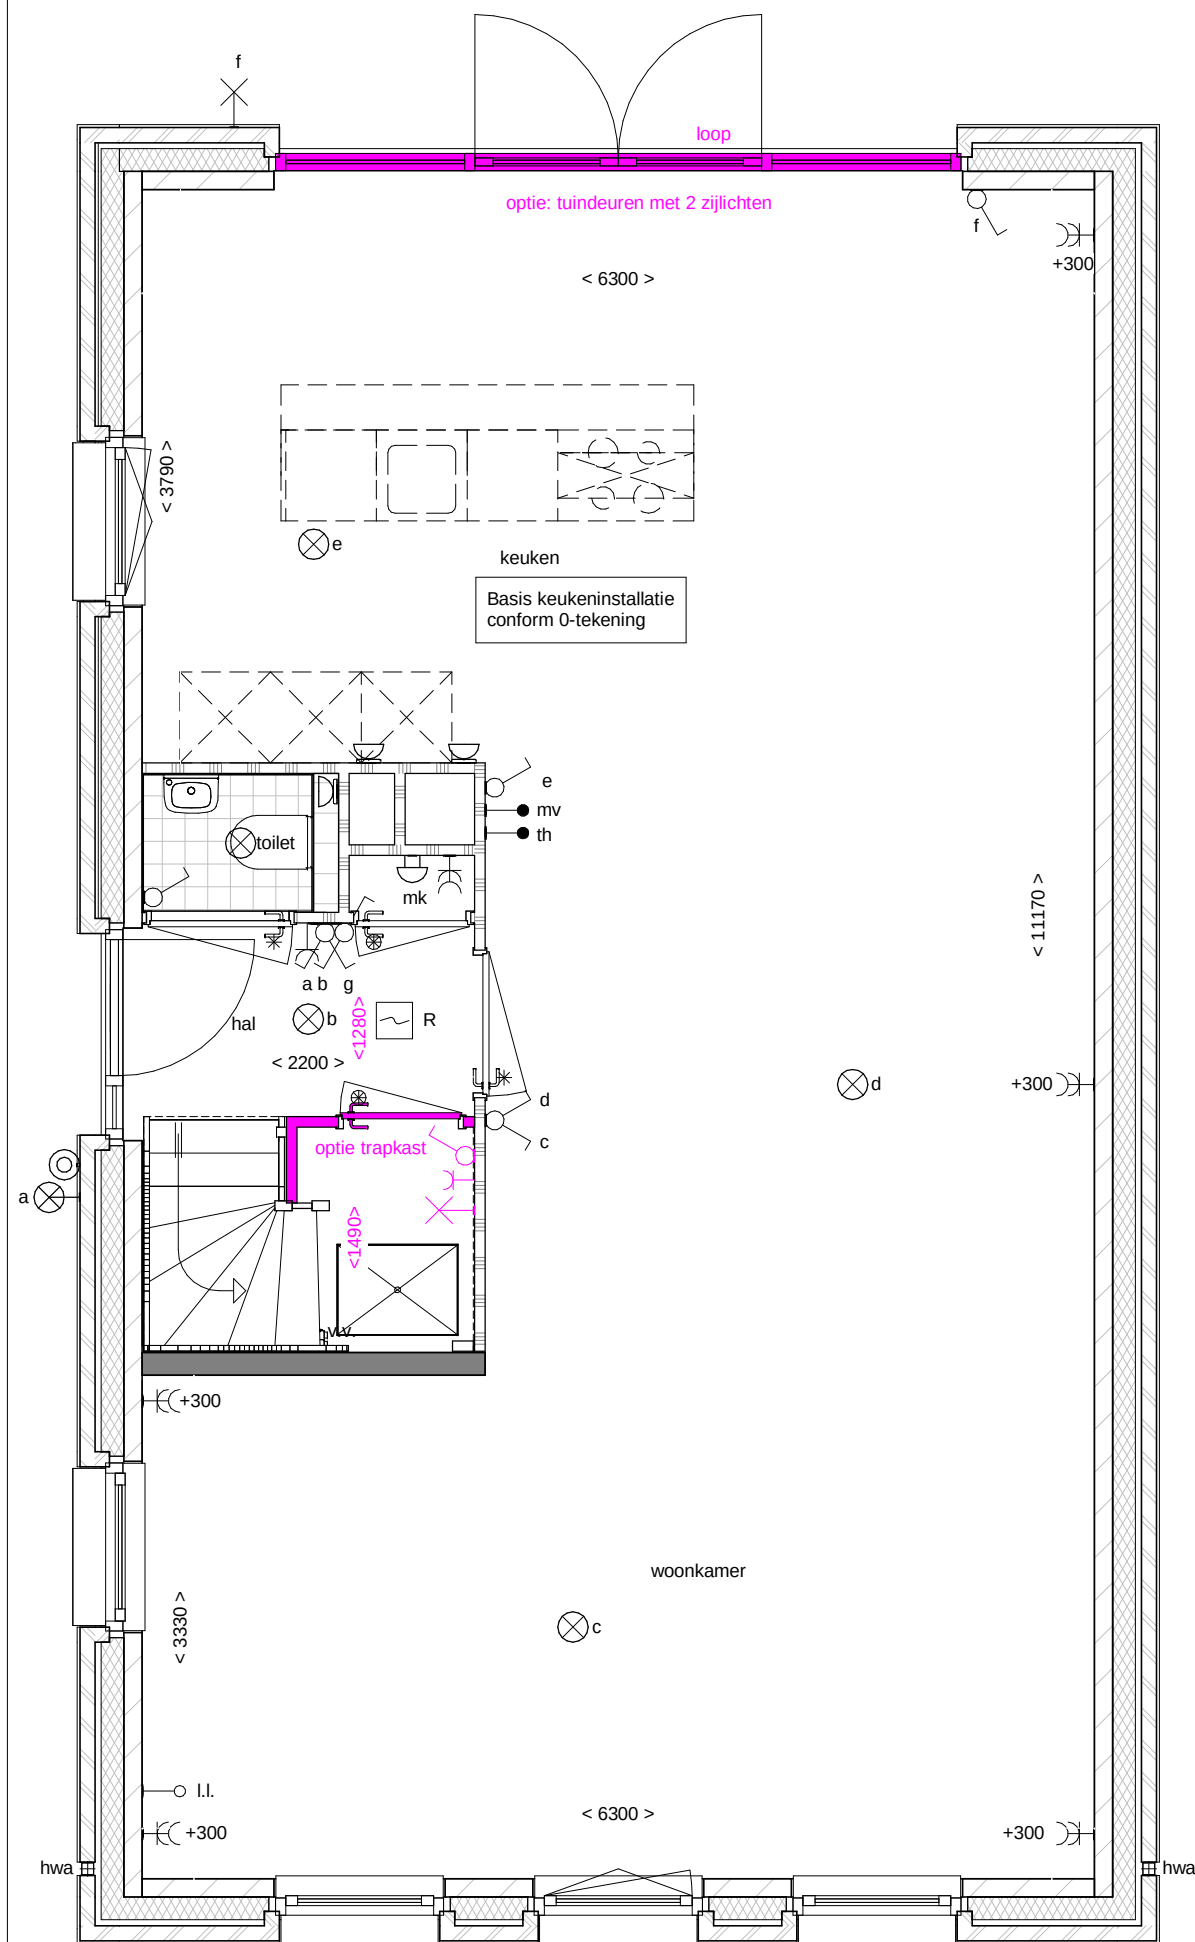


Beganeground

schaal 1 : 50

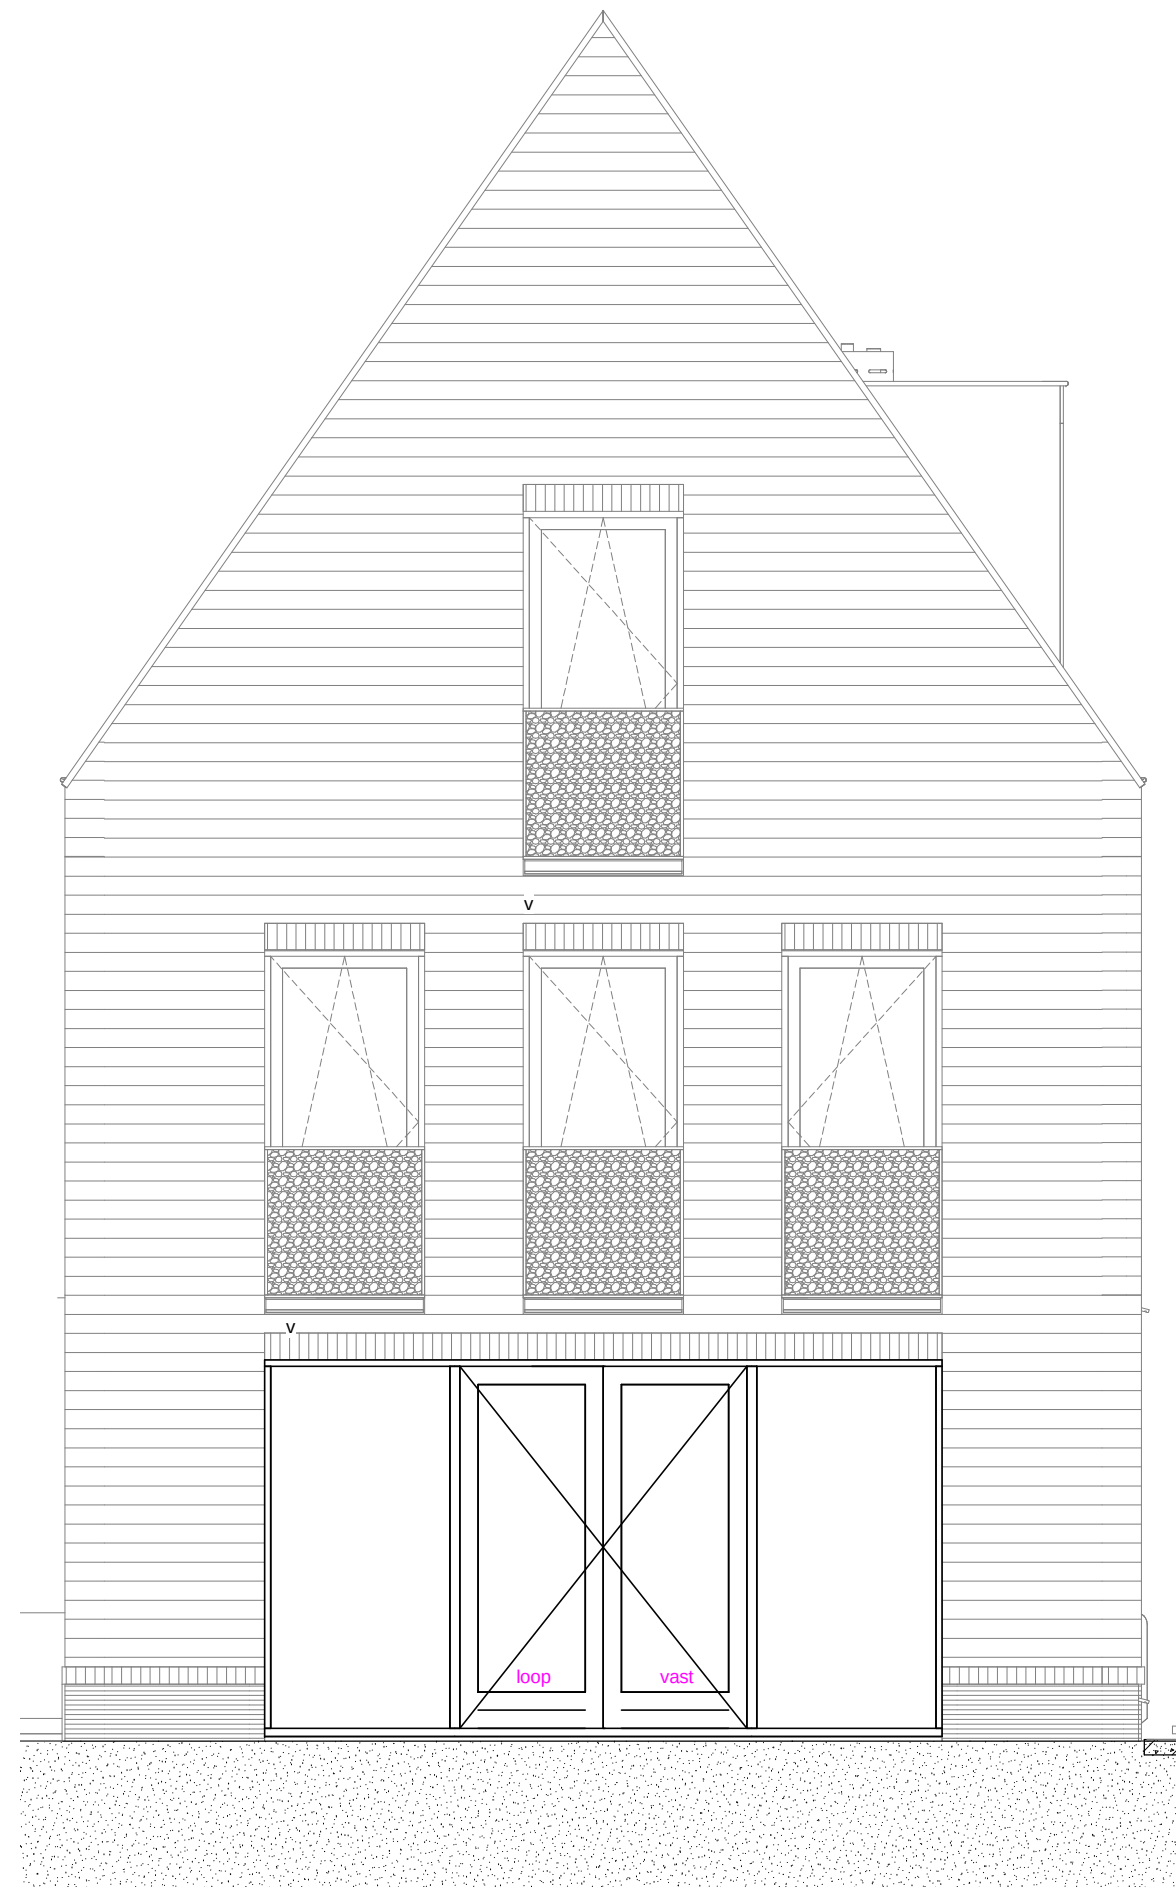

Achtergevel

schaal 1 : 50

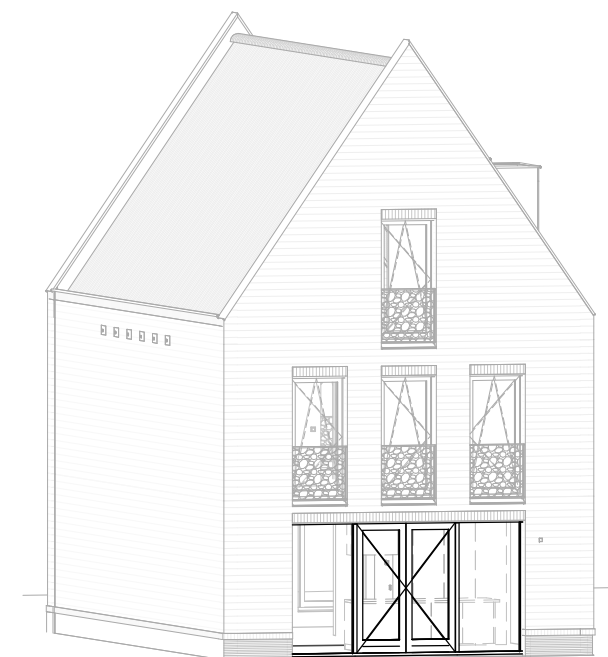

isometrische projectie

Optie uitgewerkt op bouwnummer 63

DURA VERMEER
Dura Vermeer Bouw Hengelo BV

Naarmaken van ambities

projectomschrijving

Waterdorp W12

bladomschrijving

Tuindeuren met 2 zijlichten + trapkast

datum

29-09-2017

schaal


1:50

formaat

A3

bladnr.

OT-08

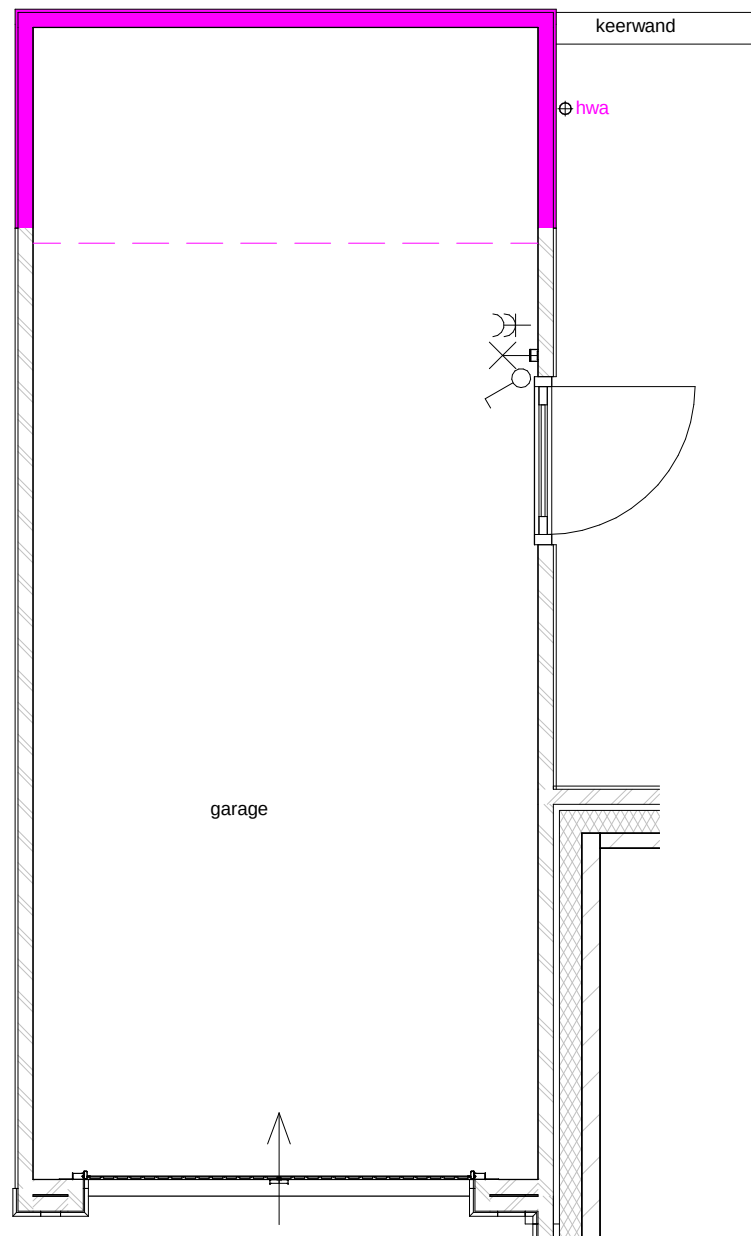


Beganegrond

schaal 1 : 50



Rechterzijgevel

schaal 1 : 50

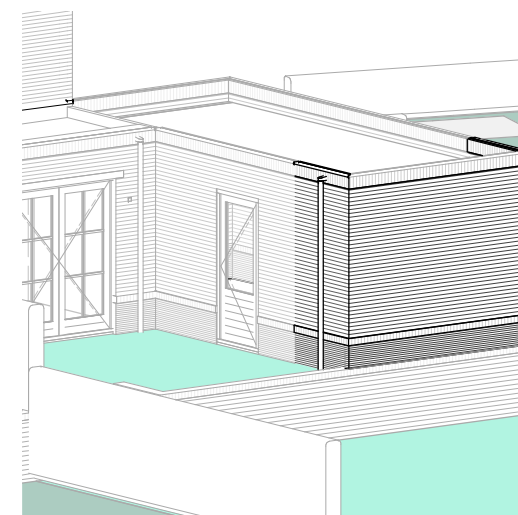

isometrische projectie

Optie uitgewerkt op bouwnummer 67



Maakmaken van ambities

projectomschrijving

Waterdorp W12

bladomschrijving

Verlengen garage tot talud

datum

29-09-2017

schaal

1:50

formaat

A3

bladnr.

OT-09