



B3-300 - Casco toilet  
 C2-210 - Horizontaal uitvoeren wandcontactdozen  
 D1-101 - Standaard binnendeuren  
 D3-101 - Standaard trap

Akkoord Koper: .....		Datum: .....	
<i>Deze tekening is alleen ten behoeve van de meer- en minderwerkopties. aan de onderliggende tekeningen zijn geen rechten te ontnemen. de opties zijn in een aparte kleur aangegeven.</i>			
project De Laakse Tuinen 23 onderdeel Begane grond bouwnummer 317  Blok 23B - Bnr 314 t/m 323	afmeting A3 schaal 1:50 getekend AH gezien MH datum 26-07-2022 gewijzigd - status Definitief	<b>DURA VERMEER</b> <i>Maakten van ambities</i> Dura Vermeer Bouw Hengelo BV Bosmaatweg 60 Postbus 877 7550 AW Hengelo Telefoon: (074) 255 02 55 Website: www.duravermeer.nl E-mail: hengelo.bouw@duravermeer.nl	
		projectnr. 501-81330	tekeningnr. <b>KK-317-0</b>

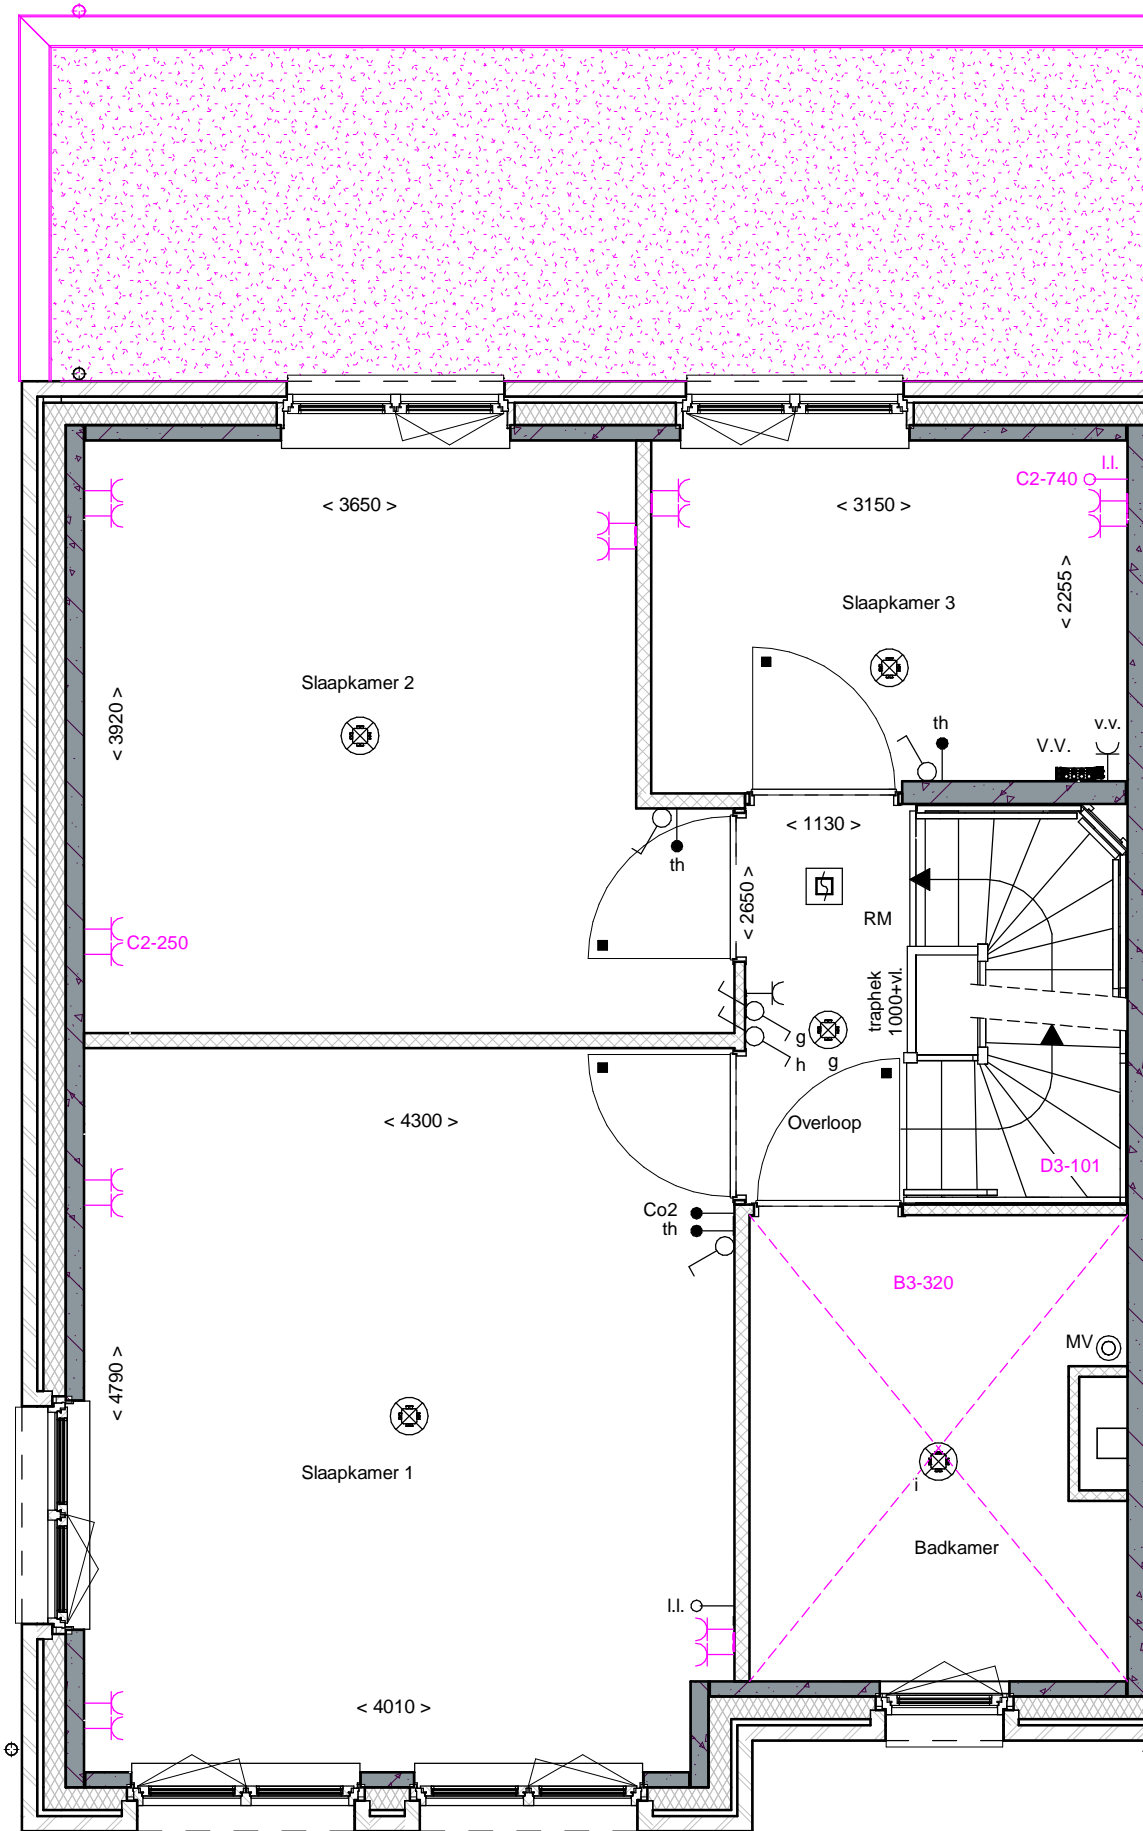

B3-320 - Casco badkamer  
 C2-210 - Horizontaal uitvoeren wandcontactdozen  
 D1-101 - Standaard binnendeuren  
 D3-101 - Standaard trap

Akkoord Koper: .....		Datum: .....	
<p><i>Deze tekening is alleen ten behoeve van de meer- en minderwerkopties. aan de onderliggende tekeningen zijn geen rechten te ontnemen. de opties zijn in een aparte kleur aangegeven.</i></p>			
<p>project De Laakse Tuinen 23          onderdeel 1e verdieping bouwnummer 317          Blok 23B - Bnr 314 t/m 323</p>	<p>afmeting A3          schaal 1:50          getekend AH          gezien MH          datum 26-07-2022          gewijzigd -          status Definitief</p>	<p><b>DURAVERMEER</b>  <i>Waar maken van ambities</i>          Dura Vermeer Bouw Hengelo BV          Bosmaatweg 60          Postbus 877          7550 AW Hengelo          Telefoon: (074) 255 02 55          Website: www.duravermeer.nl          E-mail: hengelo.bouw@duravermeer.nl</p>	
		<p>projectnr. 501-81330          tekeningnr. <b>KK-317-1</b></p>	

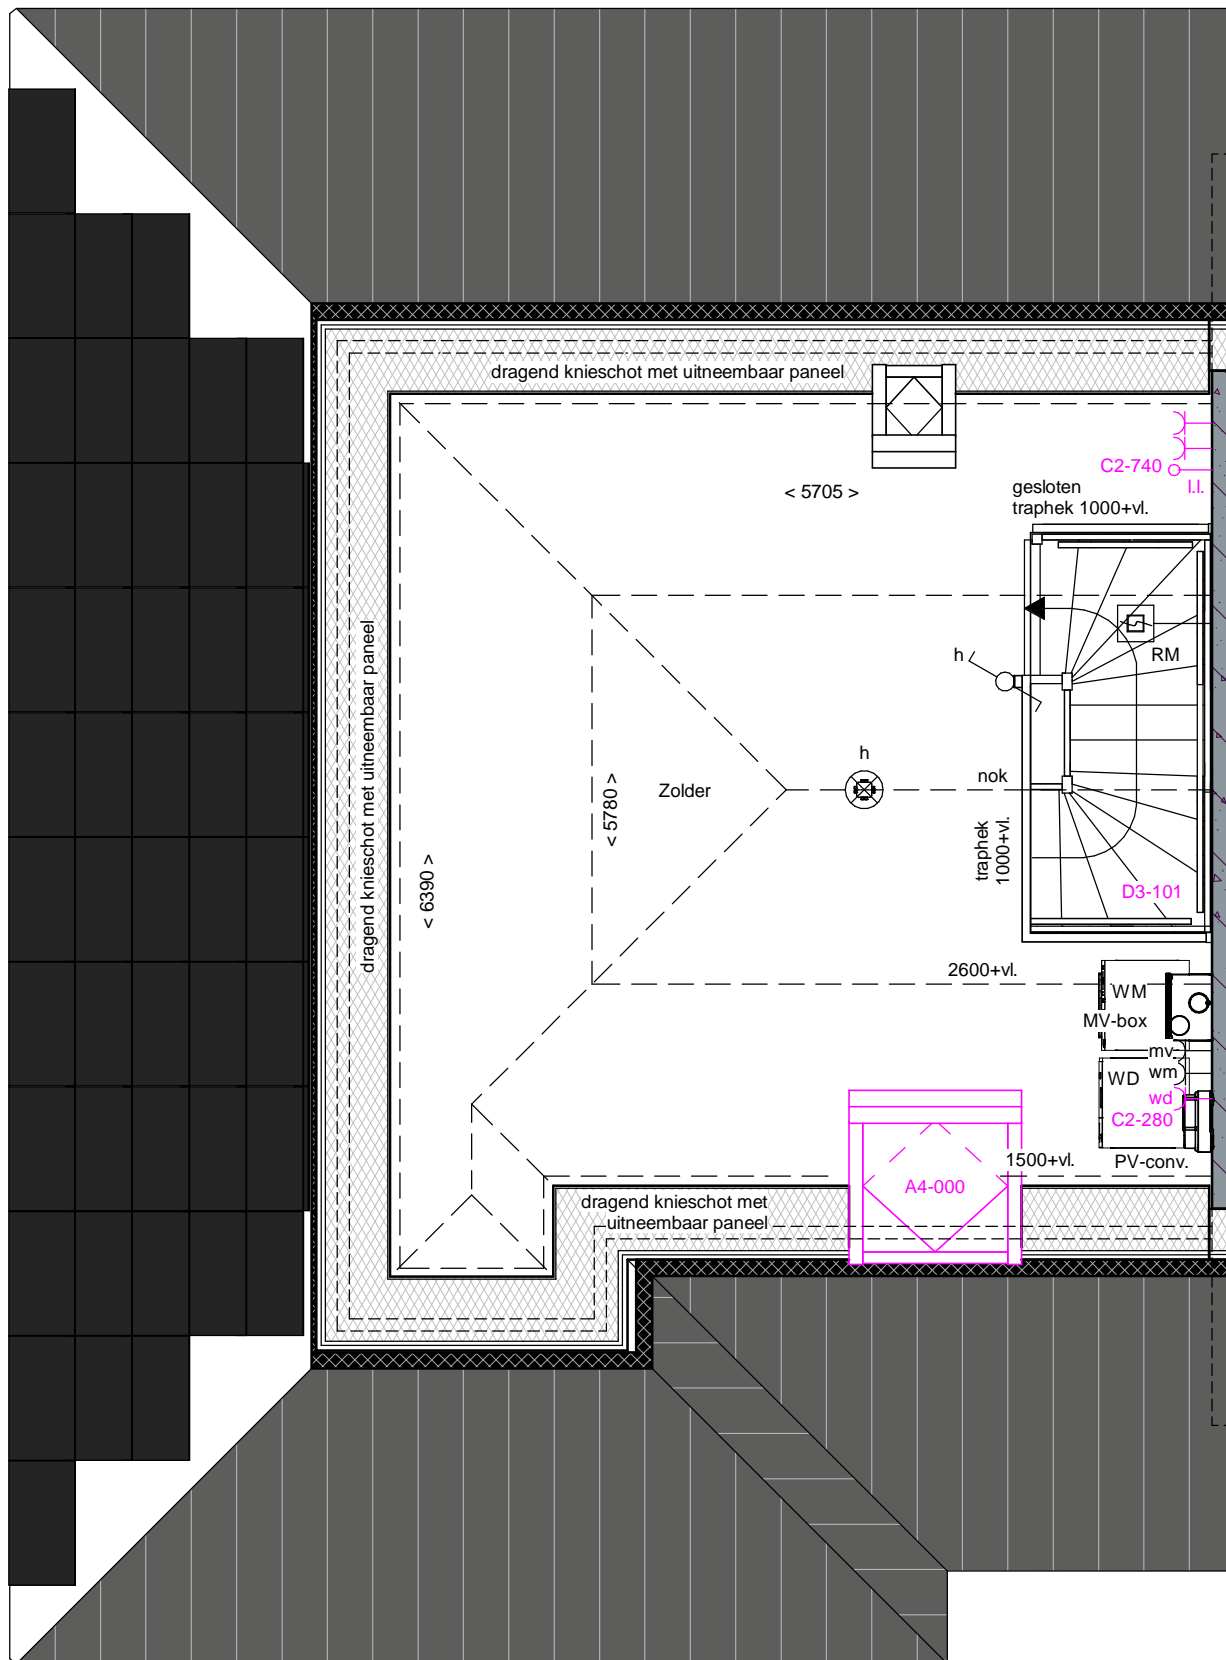

C2-210 - Horizontaal uitvoeren wandcontactdozen  
 D3-101 - Standaard trap

Akkoord Koper: .....		Datum: .....	
<i>Deze tekening is alleen ten behoeve van de meer- en minderwerkopties. aan de onderliggende tekeningen zijn geen rechten te ontnemen. de opties zijn in een aparte kleur aangegeven.</i>		afmeting	A3
project	De Laakse Tuinen 23	schaal	1:50
onderdeel	2e verdieping bouwnummer 317	getekend	AH
	Blok 23B - Bnr 314 t/m 323	gezien	MH
		datum	26-07-2022
		gewijzigd	-
		status	Definitief
		 <b>DURA VERMEER</b> <i>Maakten van ambities</i> Dura Vermeer Bouw Hengelo BV Bosmaatweg 60 Postbus 877 7550 AW Hengelo Telefoon: (074) 255 02 55 Website: www.duravermeer.nl E-mail: hengelo.bouw@duravermeer.nl	
		projectnr.	501-81330
		tekeningnr.	<b>KK-317-2</b>