





Voorgevel




Achtergevel

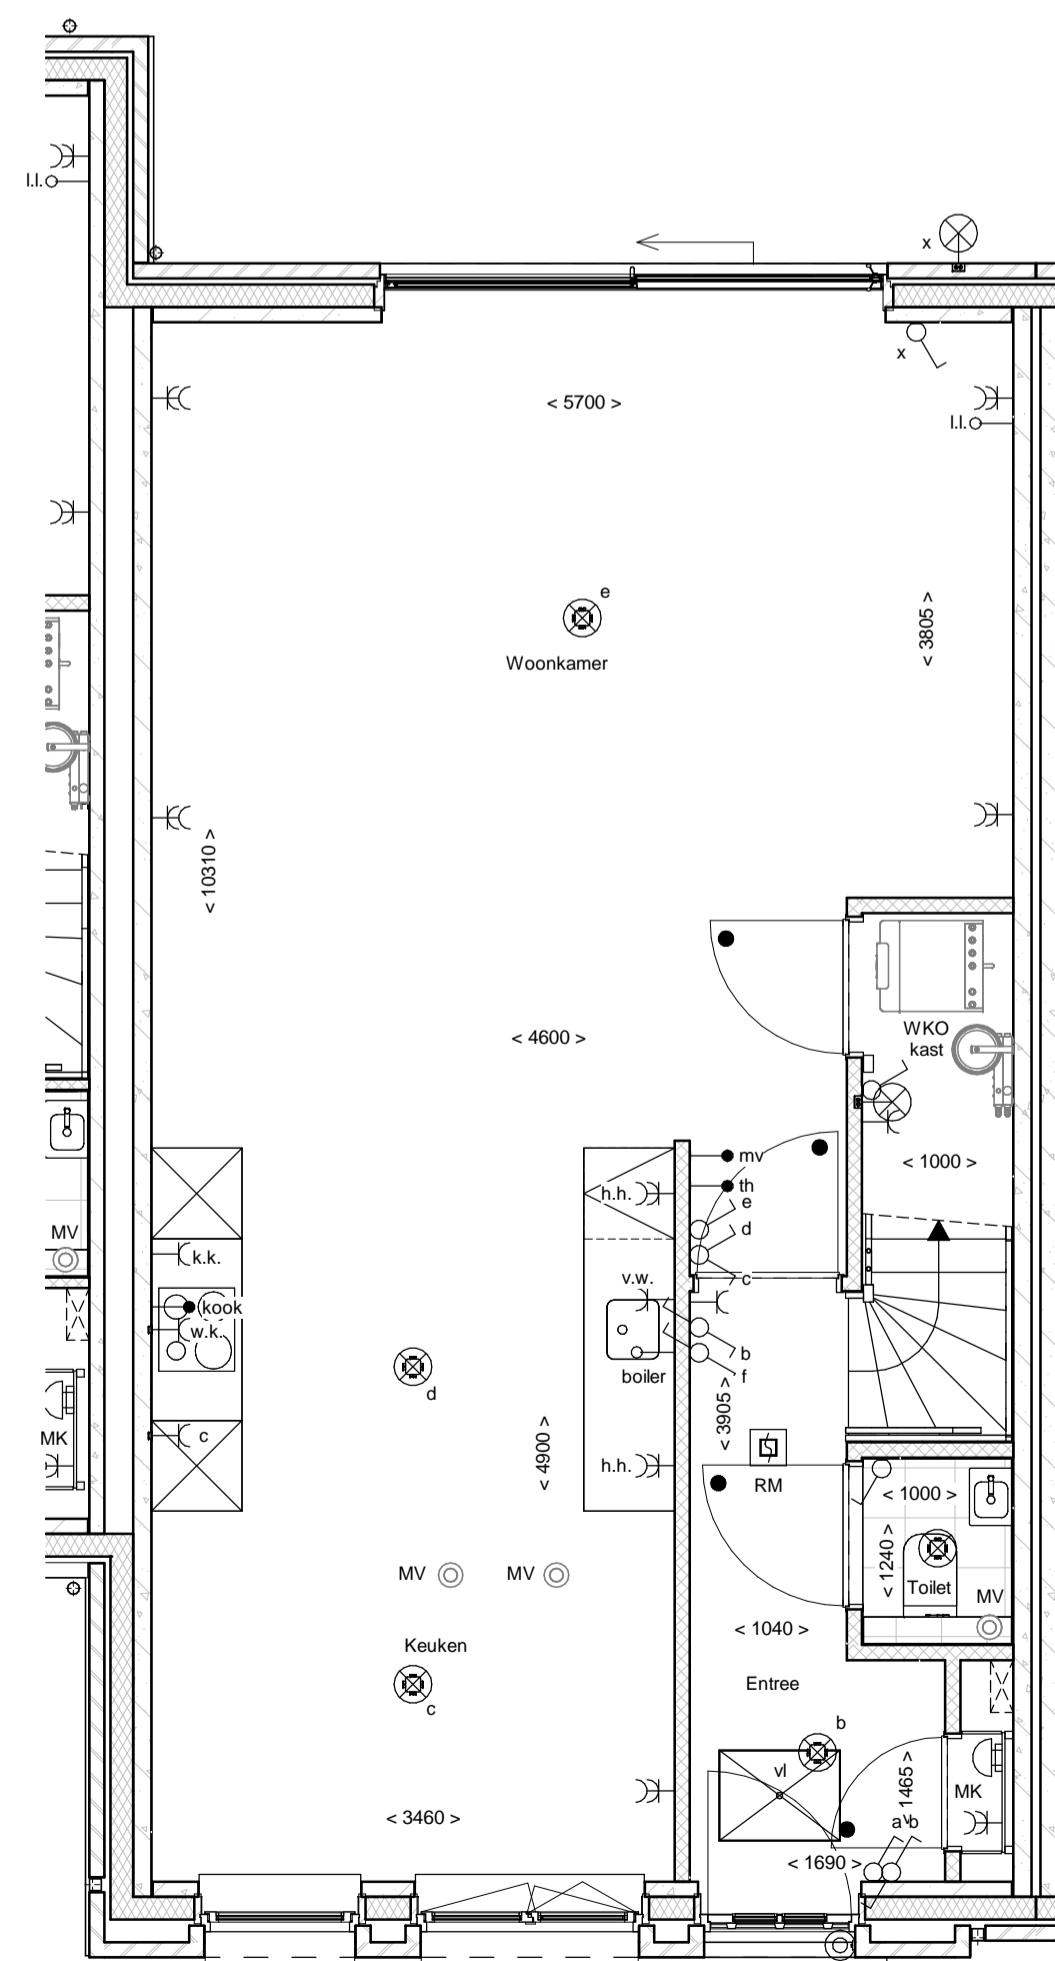

Beganegrond

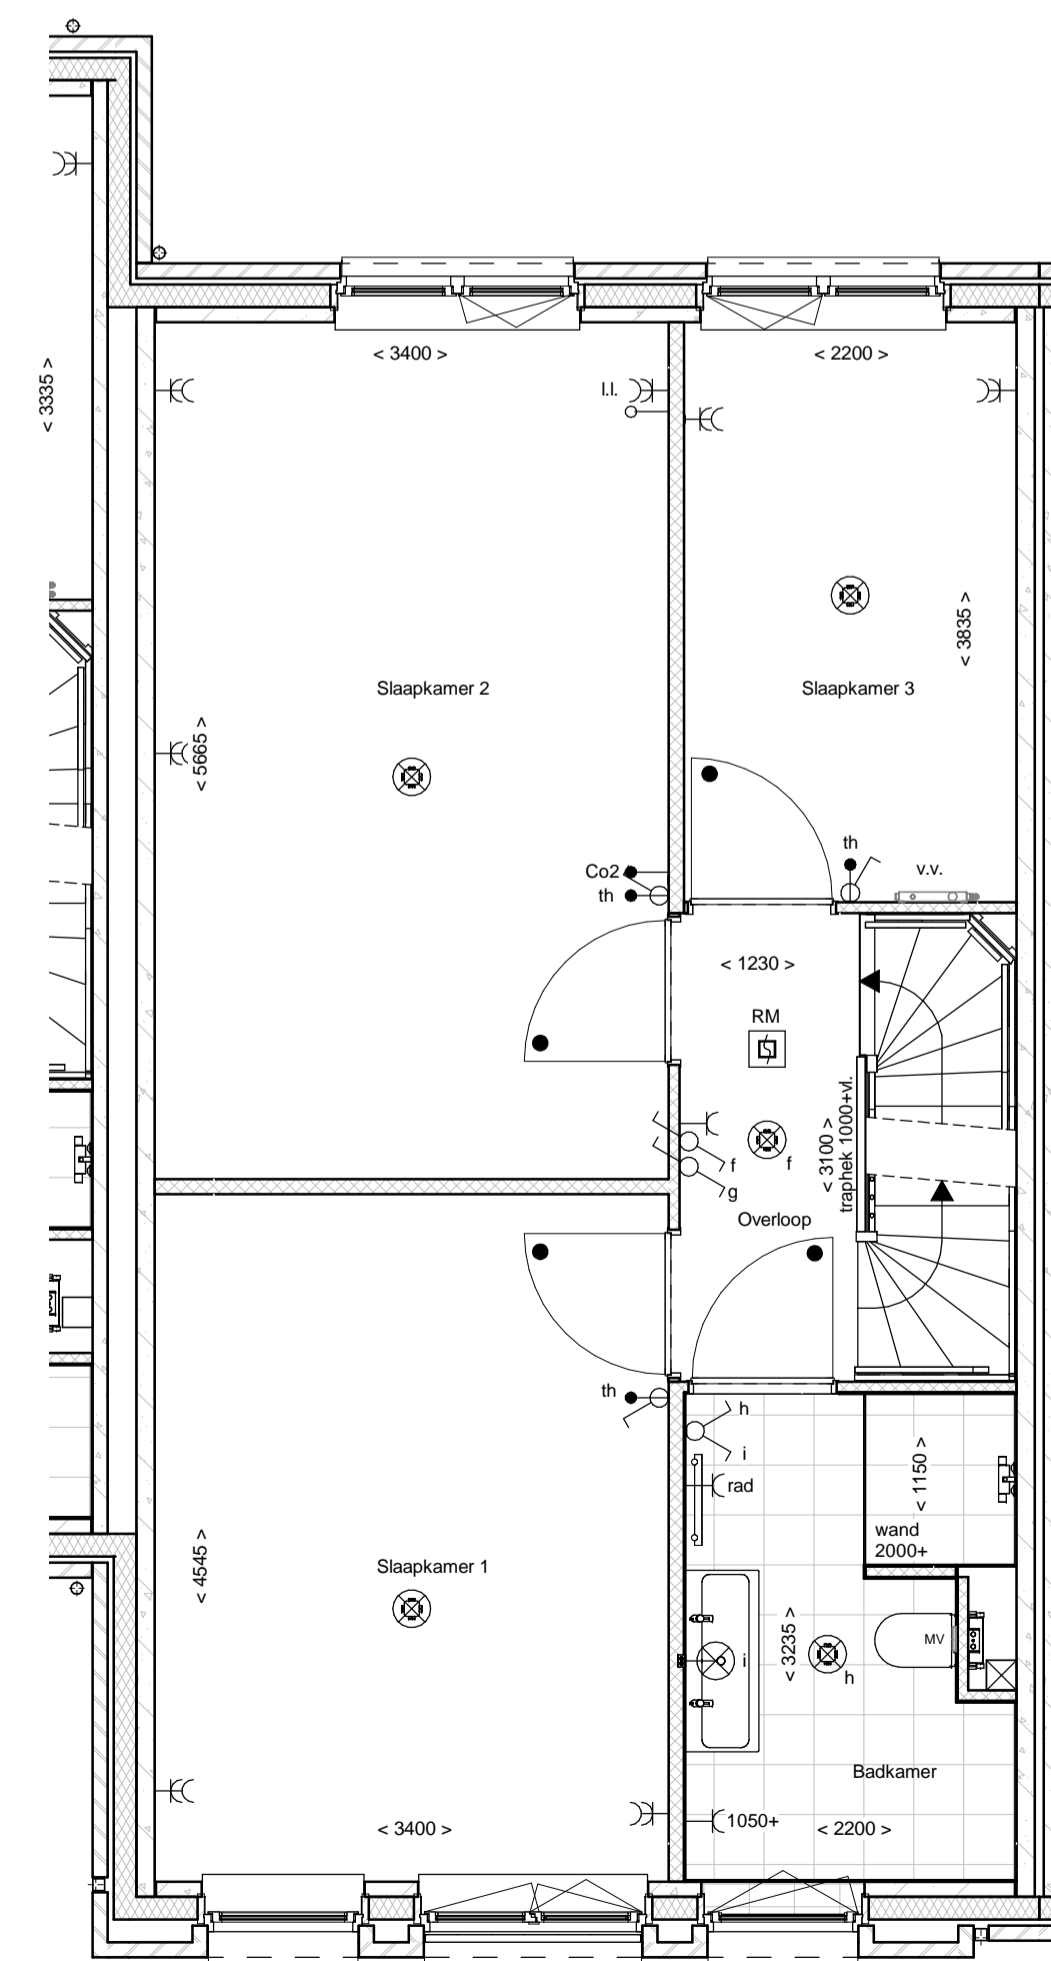

1e Verdieping

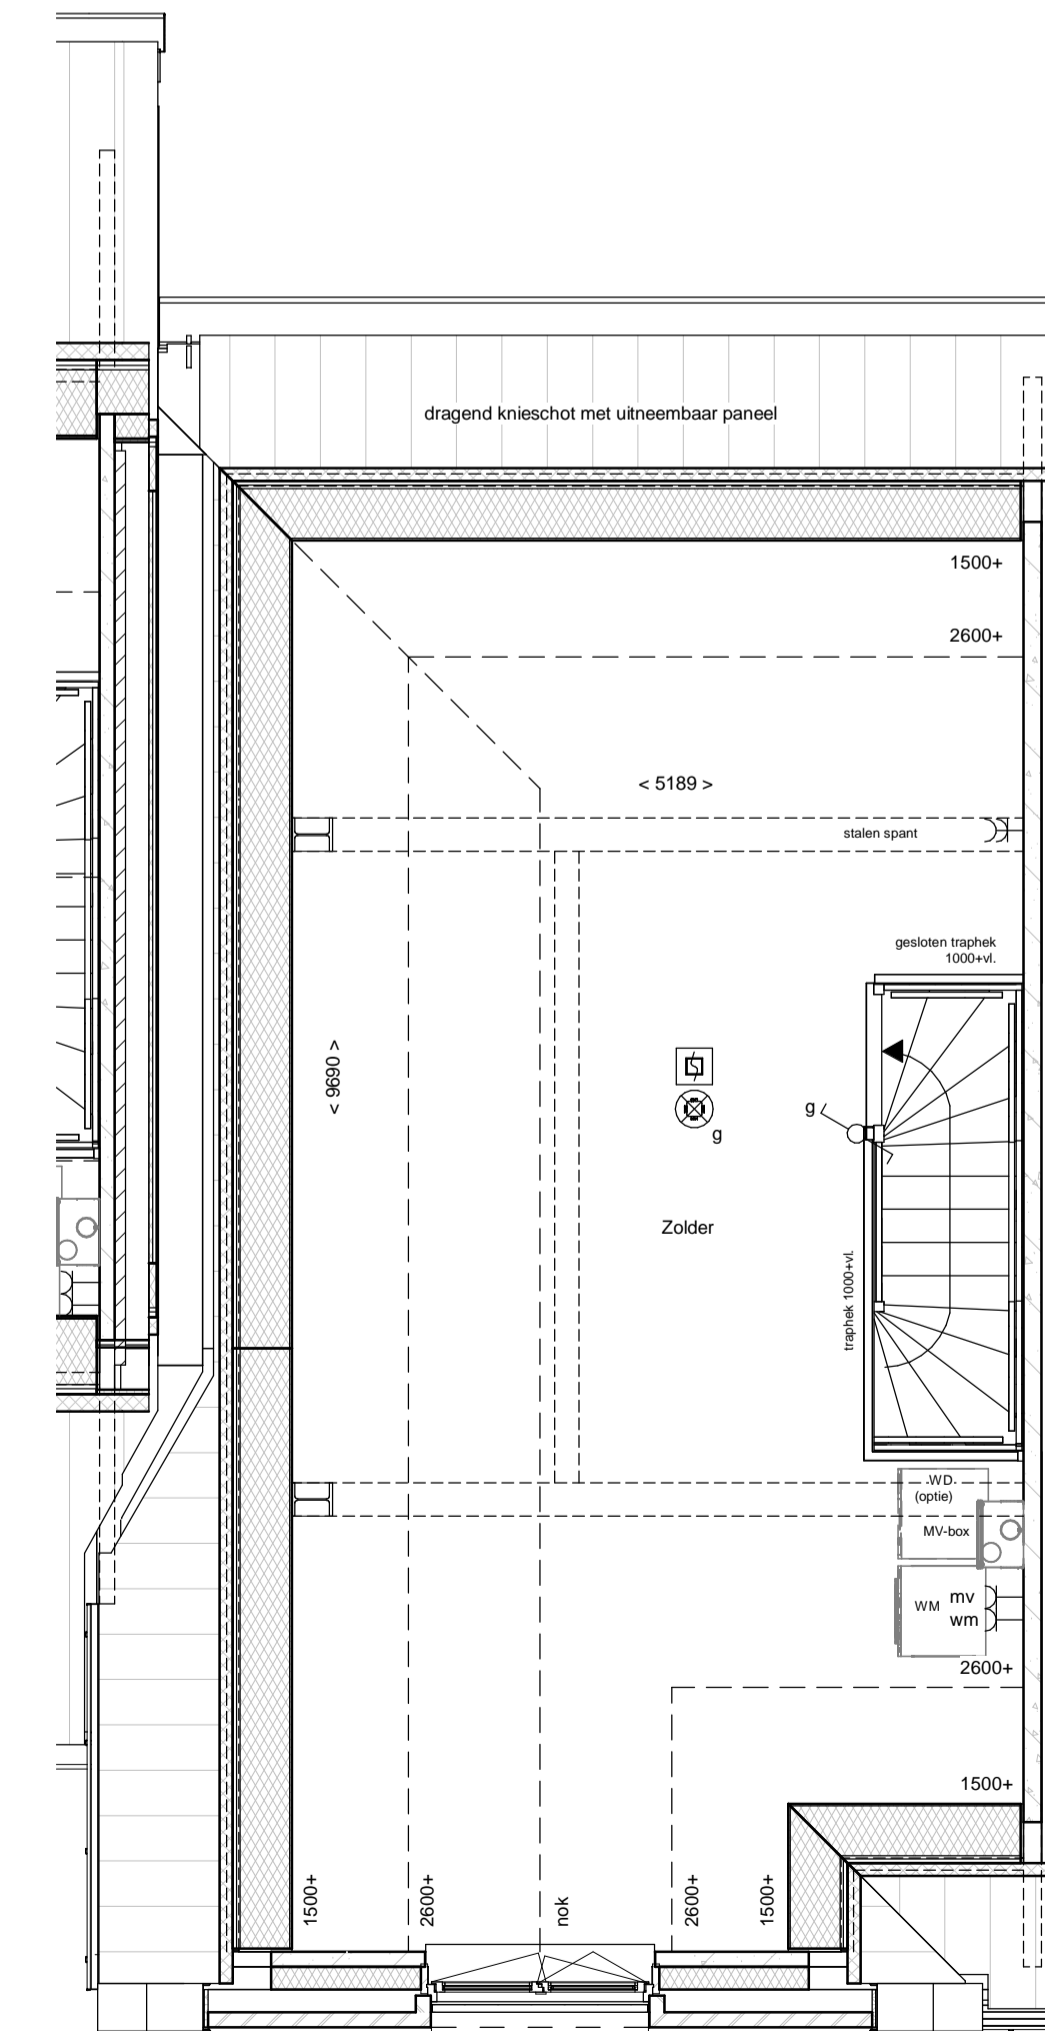

2e Verdieping

| renvooi |   |  |  |
|---------|---|--|--|
|         | metselwerk  |  | enkelepole schakelaar lichtpunt  |
|         | metselwerk, bruin geventureerd                                |  | wisselschakelaar lichtpunt   |
|         | metselwerk, rood / bruin geventureerd                         |  | plafondlichtpunt   |
|         | metselwerk, rood / oranje geventureerd                        |  | wandlichtpunt (buitenlichtpunt waterdicht)                                   |
|         | metselwerk, wit gekleurd                                      |  | enkele wandcontactdoos met randaarde   |
|         | isolatie, Rc <sub>2,4,5</sub> m <sup>2</sup> KW               |  | dubbele wandcontactdoos met randaarde (verticaal)                            |
|         | prefab betonwand (afmeting volgens opgave constructeur)       |  | h.h. dubbele wandcontactdoos t.b.v. huishoudelijke apparatuur                |
|         | cellenbeton 70/100mm  |  | w.k. enkele wandcontactdoos met randaarde t.b.v. wasnetapp                   |
|         | HSB wand, geïsoleerd, Rc <sub>2,4,5</sub> m <sup>2</sup> KW   |  | k.k. enkele wandcontactdoos met randaarde t.b.v. koelkast                    |
|         | HSB binnenwand, ongeïsoleerd                                  |  | c. enkele wandcontactdoos met randaarde t.b.v. combi-oven                    |
|         | prefab kap, geïsoleerd, Rc <sub>2,6,0</sub> m <sup>2</sup> KW |  | mv. enkele wandcontactdoos met randaarde t.b.v. mechanische ventilatie       |
|         | dakpannen   |  | v.w. enkele wandcontactdoos met randaarde t.b.v. vaatwasmachine              |
|         | plafondisolatie, Rc <sub>2,6,0</sub> m <sup>2</sup> KW        |  | kook. perlex aansluiting t.b.v. kooktoestel                                  |
|         | betonvloer (afmeting volgens opgave constructeur)             |  | boiler. loze leiding t.b.v. boiler   |
|         | zandcementdekvloer  |  | wm. enkele wandcontactdoos met randaarde t.b.v. wasmachine (op aparte groep) |
|         | vloertegels   |  | mv. hoofdbediening mechanische ventilatie                                    |
|         | binnendeurkozijn zonder bovenlicht                            |  | Co <sub>2</sub> . Co <sub>2</sub> -melder t.b.v. mechanische ventilatie      |
|         | vloerluis   |  | th. thermostaat bedieningspaneel   |
|         | ventilatorrooster   |  | ll. loze leiding   |
|         | warmtepomp opstelling   |  | schel. schel   |
|         | verdel. vloerverwarming                                       |  | betrukker. enkele wandcontactdoos met randaarde t.b.v. elektrische radiator  |
|         | meterruimte   |  | elektrische radiator badkamer  |
|         | zwaluwkast  |  | RM. rookmelder (onderling gekoppeld)   |
|         | hwa. hemelwaterafvoer   |  | MV. afzuigpunt mechanische ventilatie (plafond)                              |
|         |   |  | MV. afzuigpunt mechanische ventilatie (wand)                                 |
|         |   |  | mechanische ventilatie-unit  |
|         |   |  | opstelplaats wasmachine  |
|         |   |  | opstelplaats wasdroger (optie)   |

