




renvooi

	metselwerk		enkelepige schakelaar lichtpunt
	metselwerk, bruin genuanceerd		wisselschakelaar lichtpunt
	metselwerk, rood / bruin genuanceerd		plafondlichtpunt
	metselwerk, rood / oranje genuanceerd		wandlichtpunt (buitenlichtpunt waterdicht)
	metselwerk, wit gekleurd		enkele wandcontactdoos met randaarde
	isolatie, Rc2,4,5 m² KW		dubbele wandcontactdoos met randaarde (verrikaal)
	prefab betonwand (afmeting volgens opgave constructeur)		h.h. dubbele wandcontactdoos t.b.v. huishoudelijke apparatuur
	cellenbeton 70/100mm		w.k. enkele wandcontactdoos met randaarde t.b.v. wasemkap
	HSB wand, geïsoleerd, Rc2,4,5 m² KW		k.k. enkele wandcontactdoos met randaarde t.b.v. kookkast
	HSB binnenwand, ongeïsoleerd		c. enkele wandcontactdoos met randaarde t.b.v. combi-oven
	prefab kap, geïsoleerd, Rc2,6,0 m² KW		mv. enkele wandcontactdoos met randaarde t.b.v. vaatwasmachine
	dakpannen		v.w. enkele wandcontactdoos met randaarde t.b.v. kooktoestel
	plaatdakisolatie, Rc2,6,0 m² KW		kook. perlex aansluiting t.b.v. kooktoestel
	betonvoer (afmeting volgens opgave constructeur)		boiler. loze leiding t.b.v. boiler
	zandcementdekvloer		wm. enkele wandcontactdoos met randaarde t.b.v. wasmachine (op aparte groep)
	vloertegels		mv. hoofdbediening mechanische ventilatie
	binnendeurzijde zonder bovenlicht		Co2. Co2 melder t.b.v. mechanische ventilatie
	vloerluis		th. thermostaat bedieningspaneel
	VR ventilatorrooster		ll. loze leiding
	warmtepomp opstelling		schel. schel
	verdel. vloerverwarming		bedrukker. bedrukker
	meterruimte		enkele wandcontactdoos met randaarde t.b.v. elektrische radiator
	zwalwkast		elektrische radiator badkamer
	hemelwaterafvoer		RM. rookmelder (onderling gekoppeld)
	pv-voormer		MV. afzuigpunt mechanische ventilatie (plafond)
			MV. afzuigpunt mechanische ventilatie (wand)
			mechanische ventilatie-unit
			WM. opsteplaats wasmachine
			WD (optie). opsteplaats wasdroger (optie)







BN312 BN313 BN314 BN315 BN316 BN317 BN318 BN319
Achtergevel

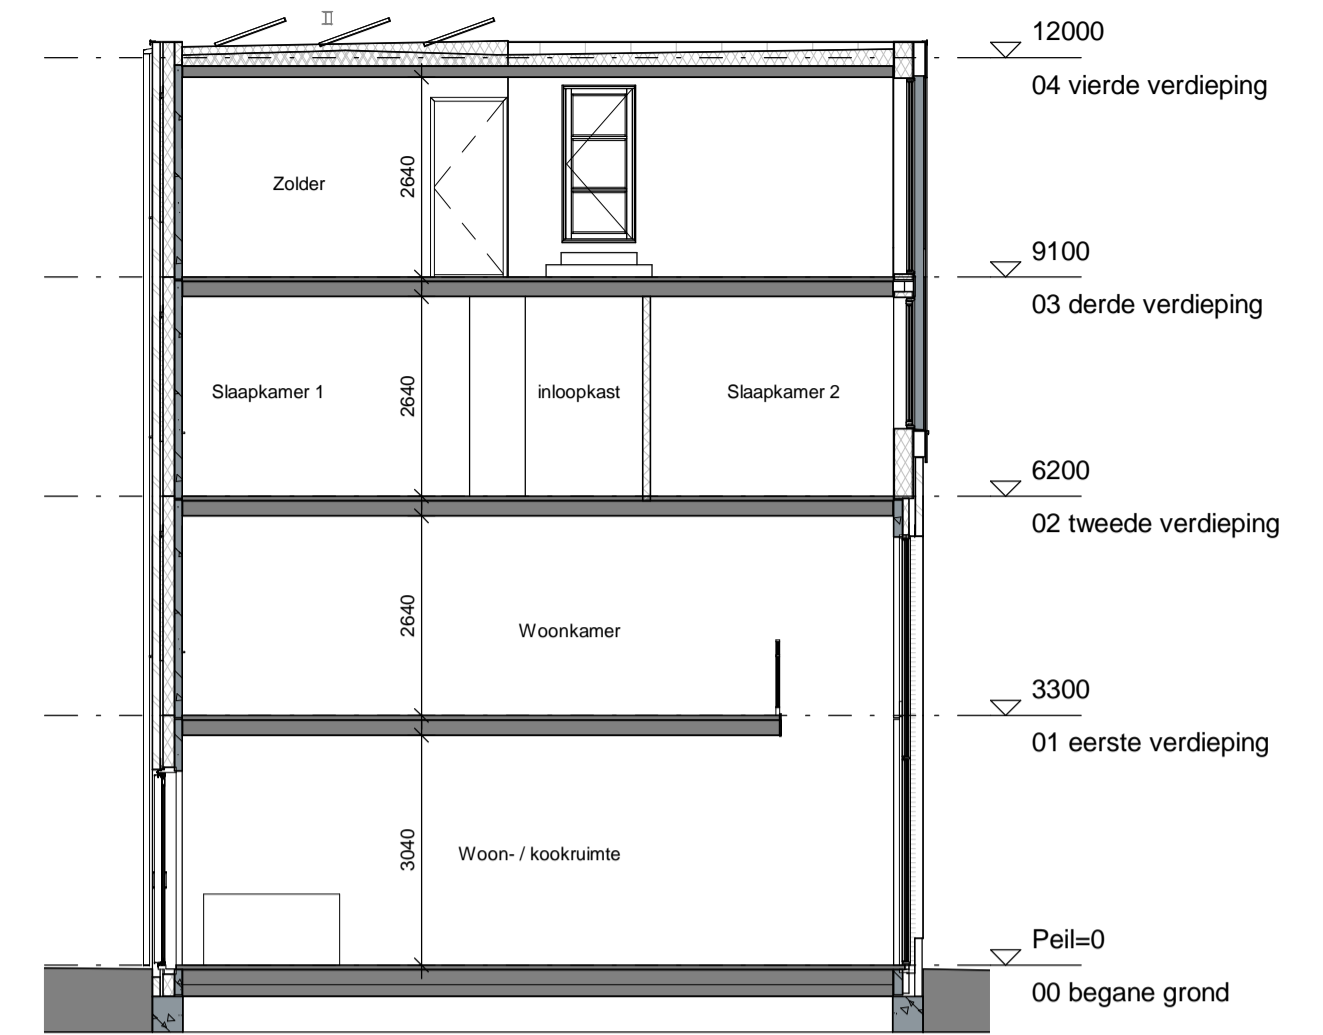


Doorsnede A

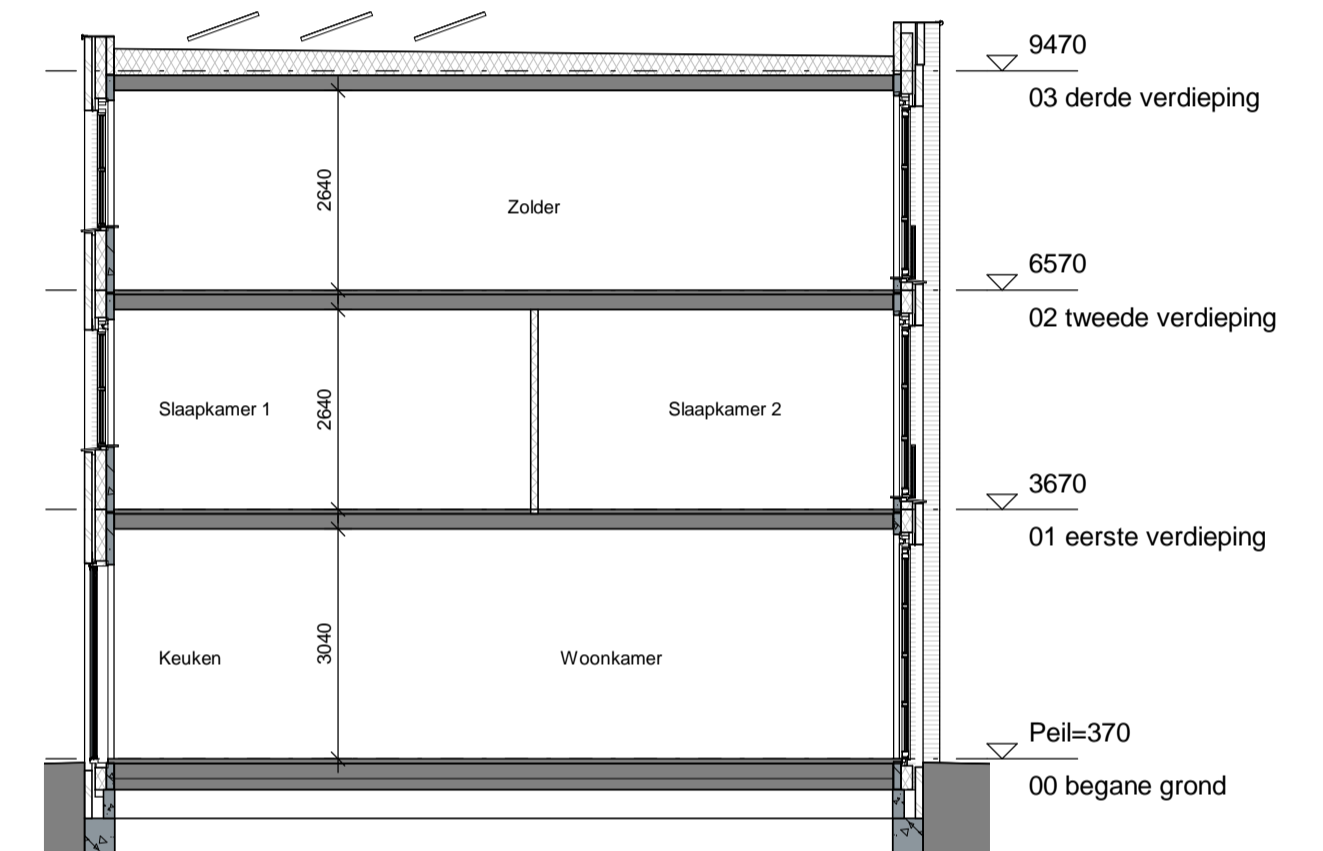


Doorsnede B

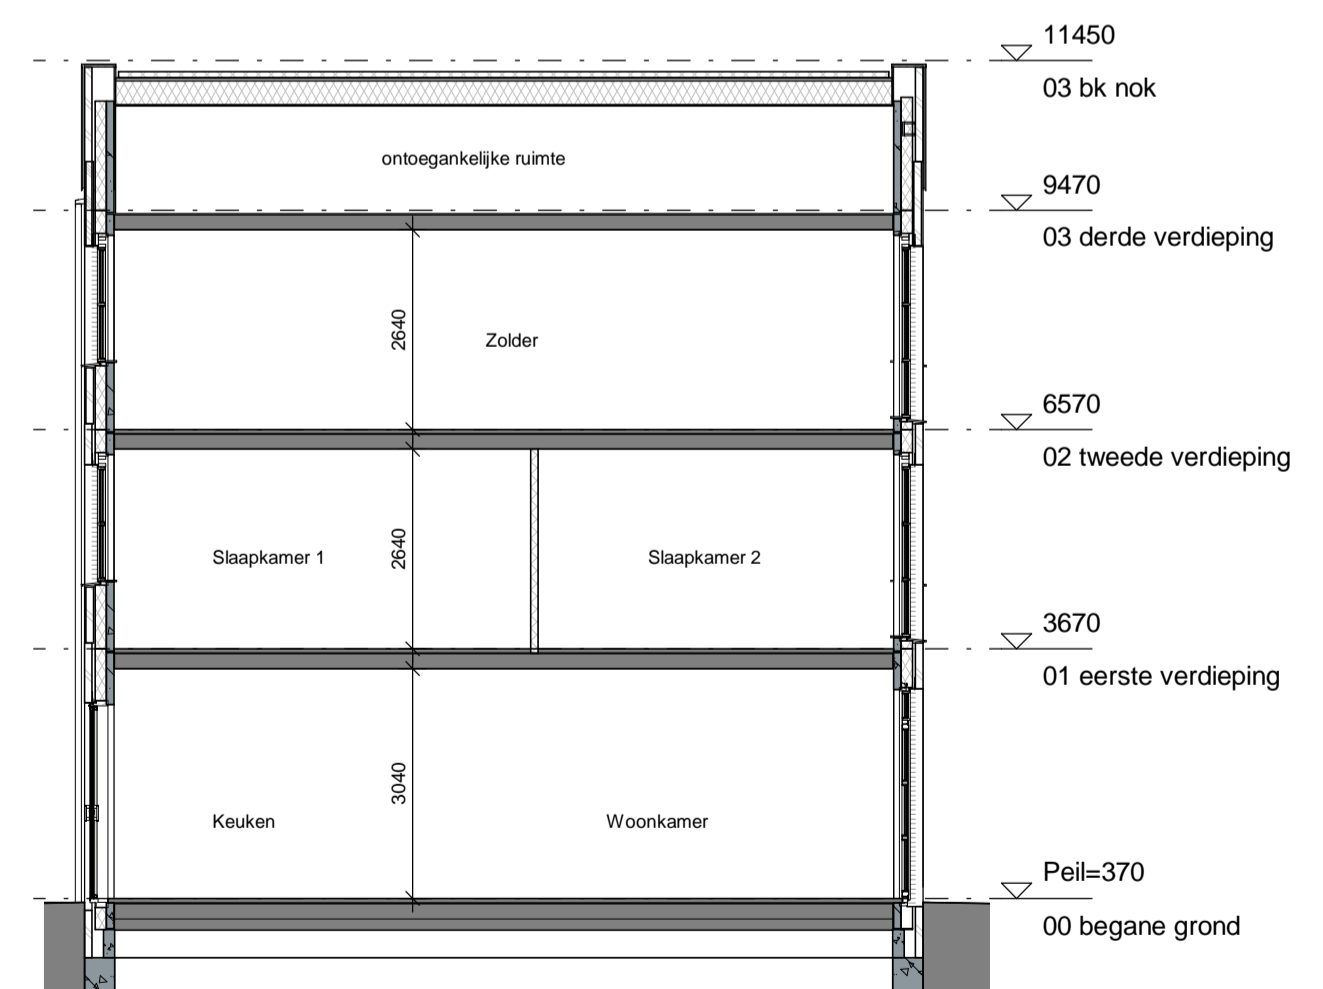


Doorsnede C

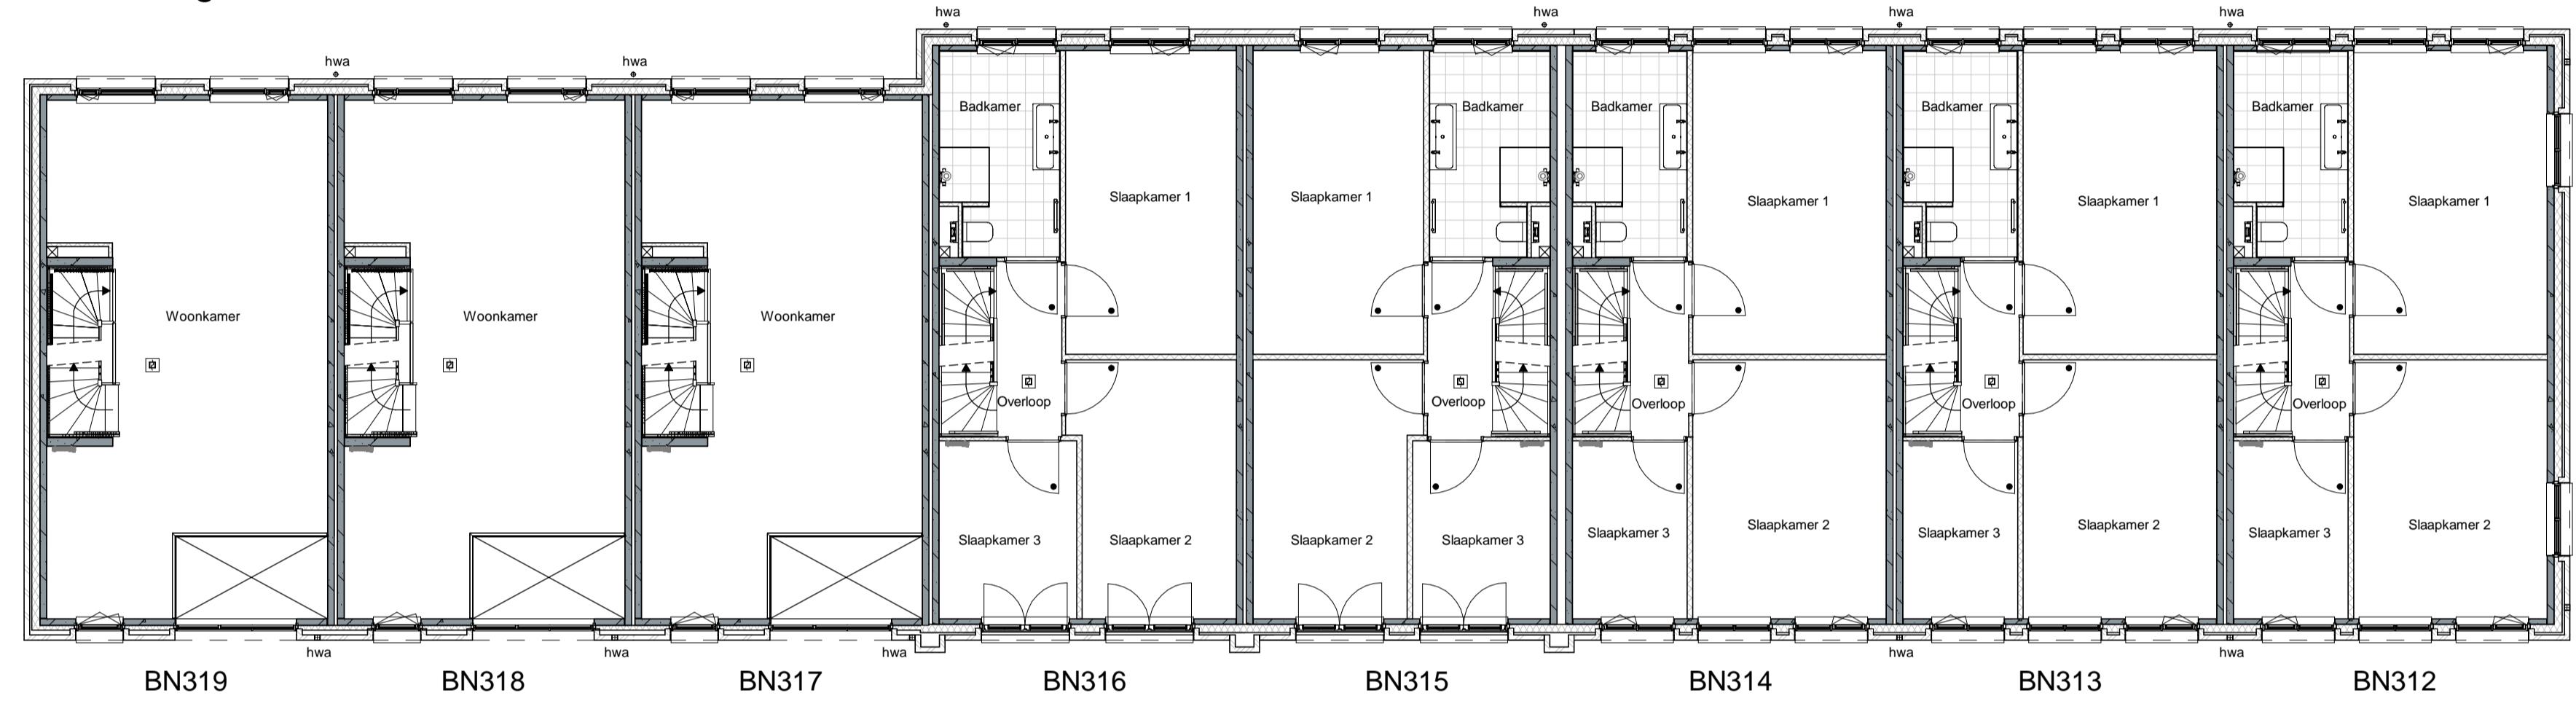

1e Verdieping

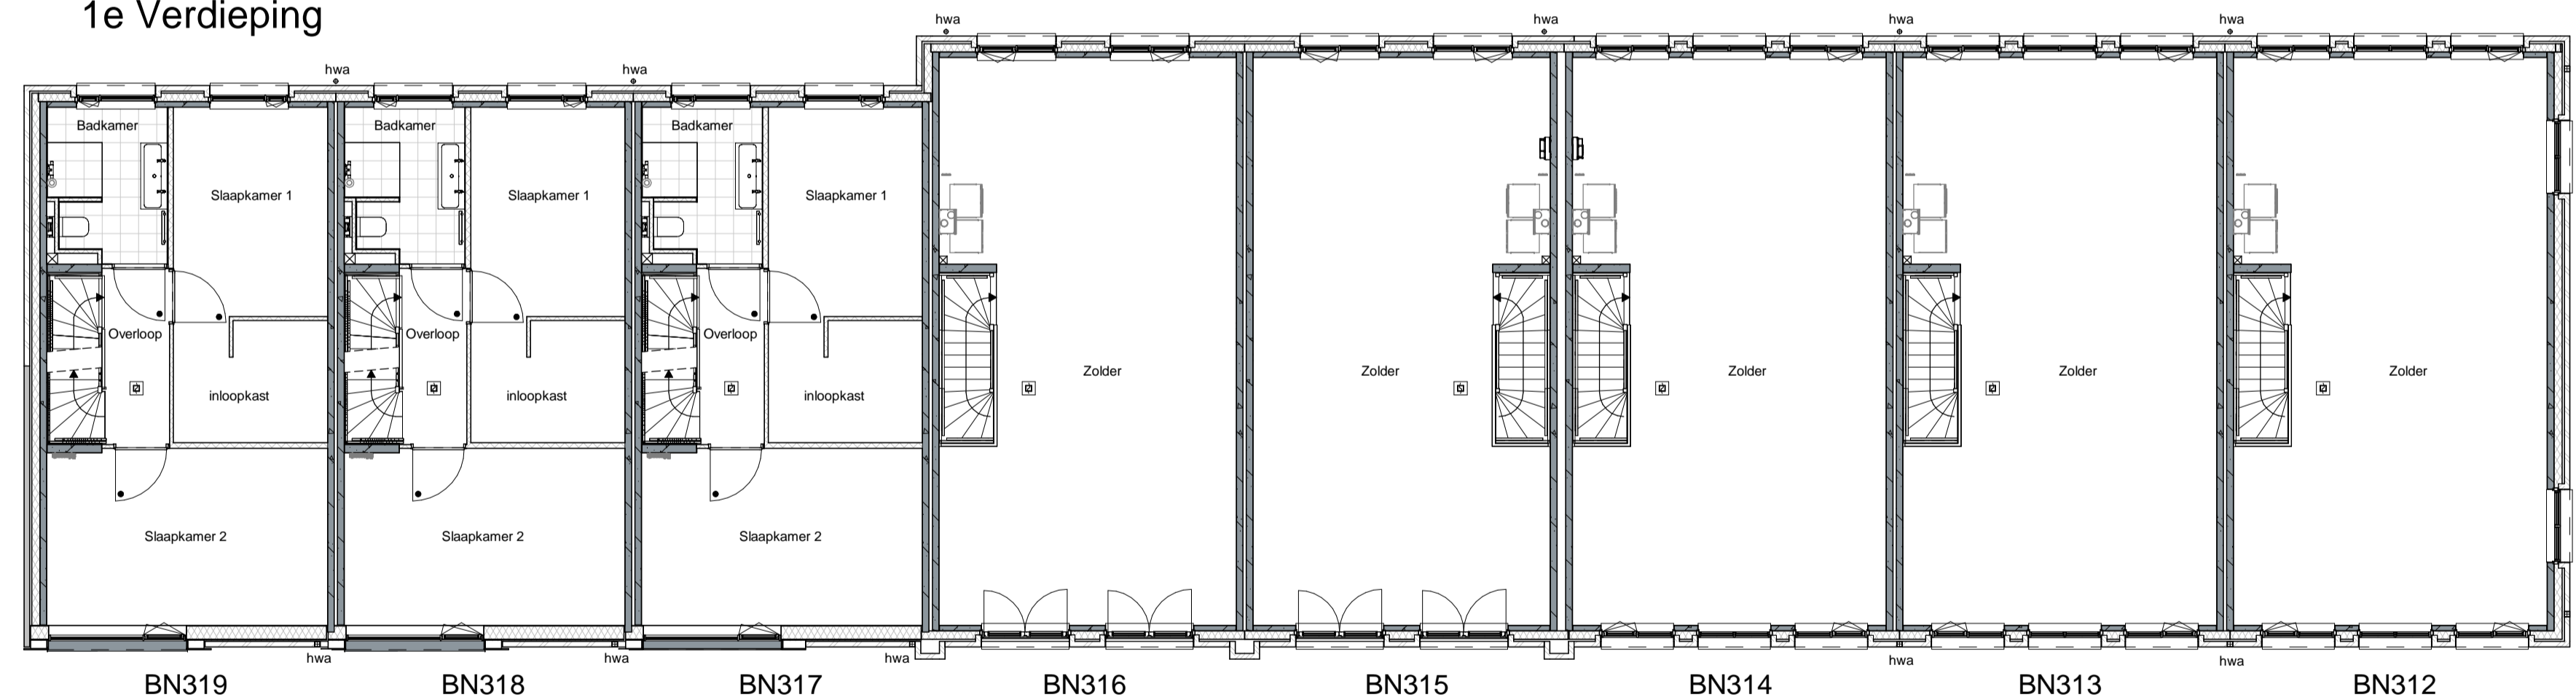


2e Verdieping

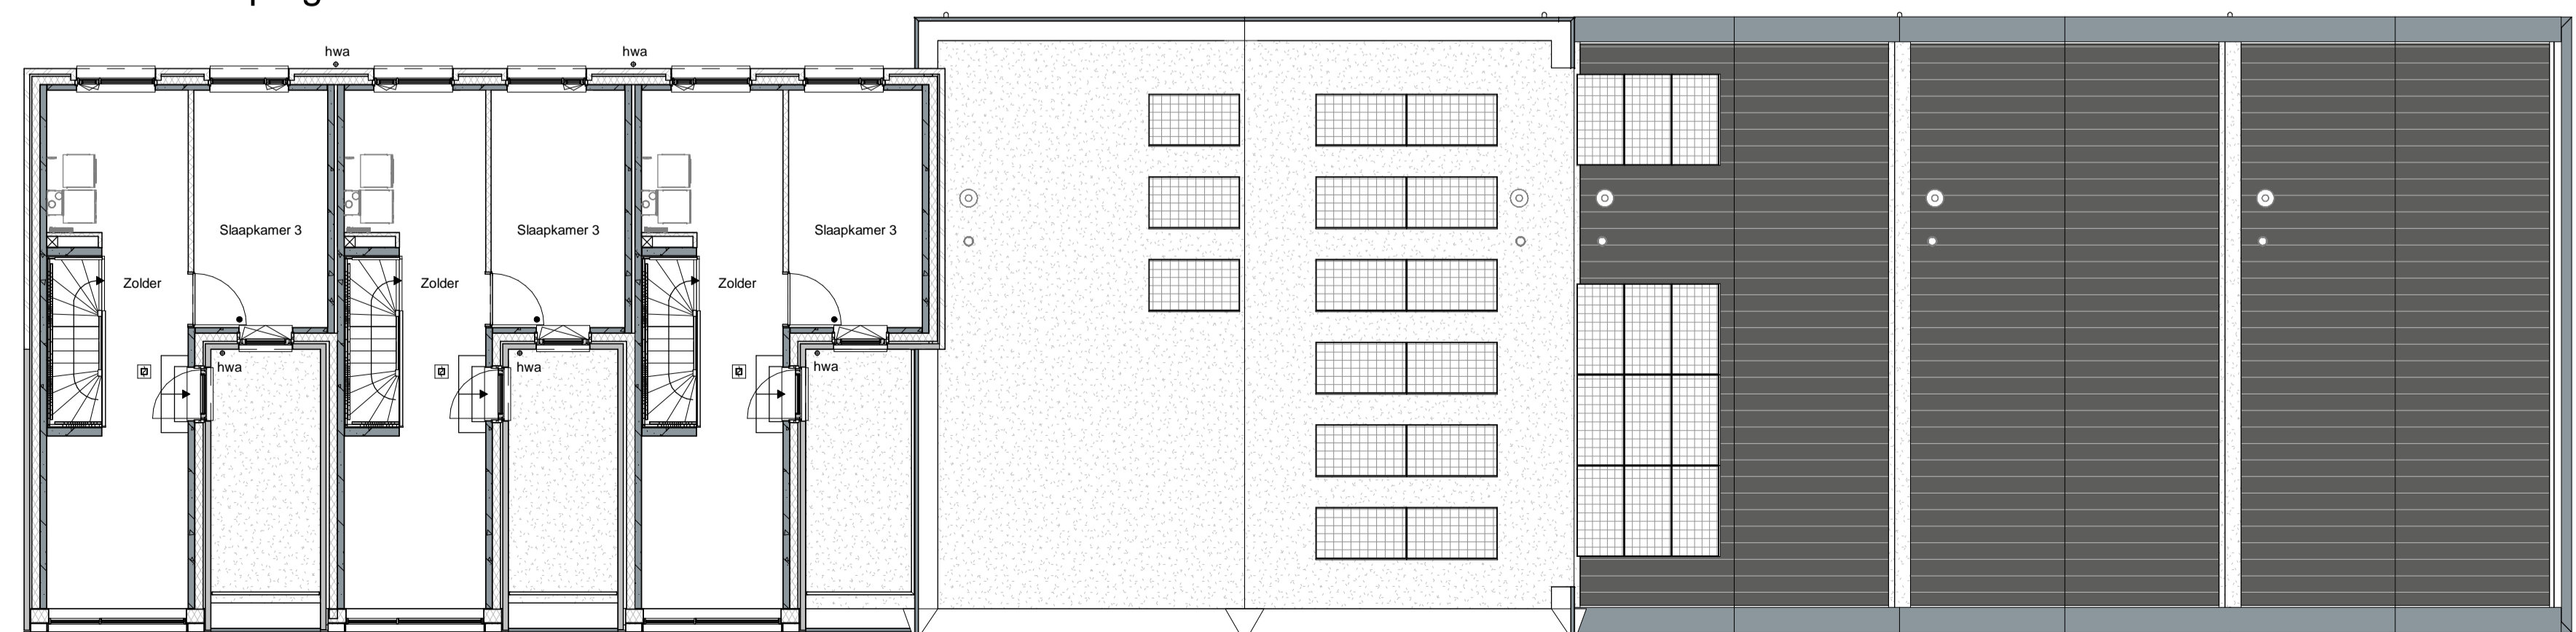


3e Verdieping




Voorgevel

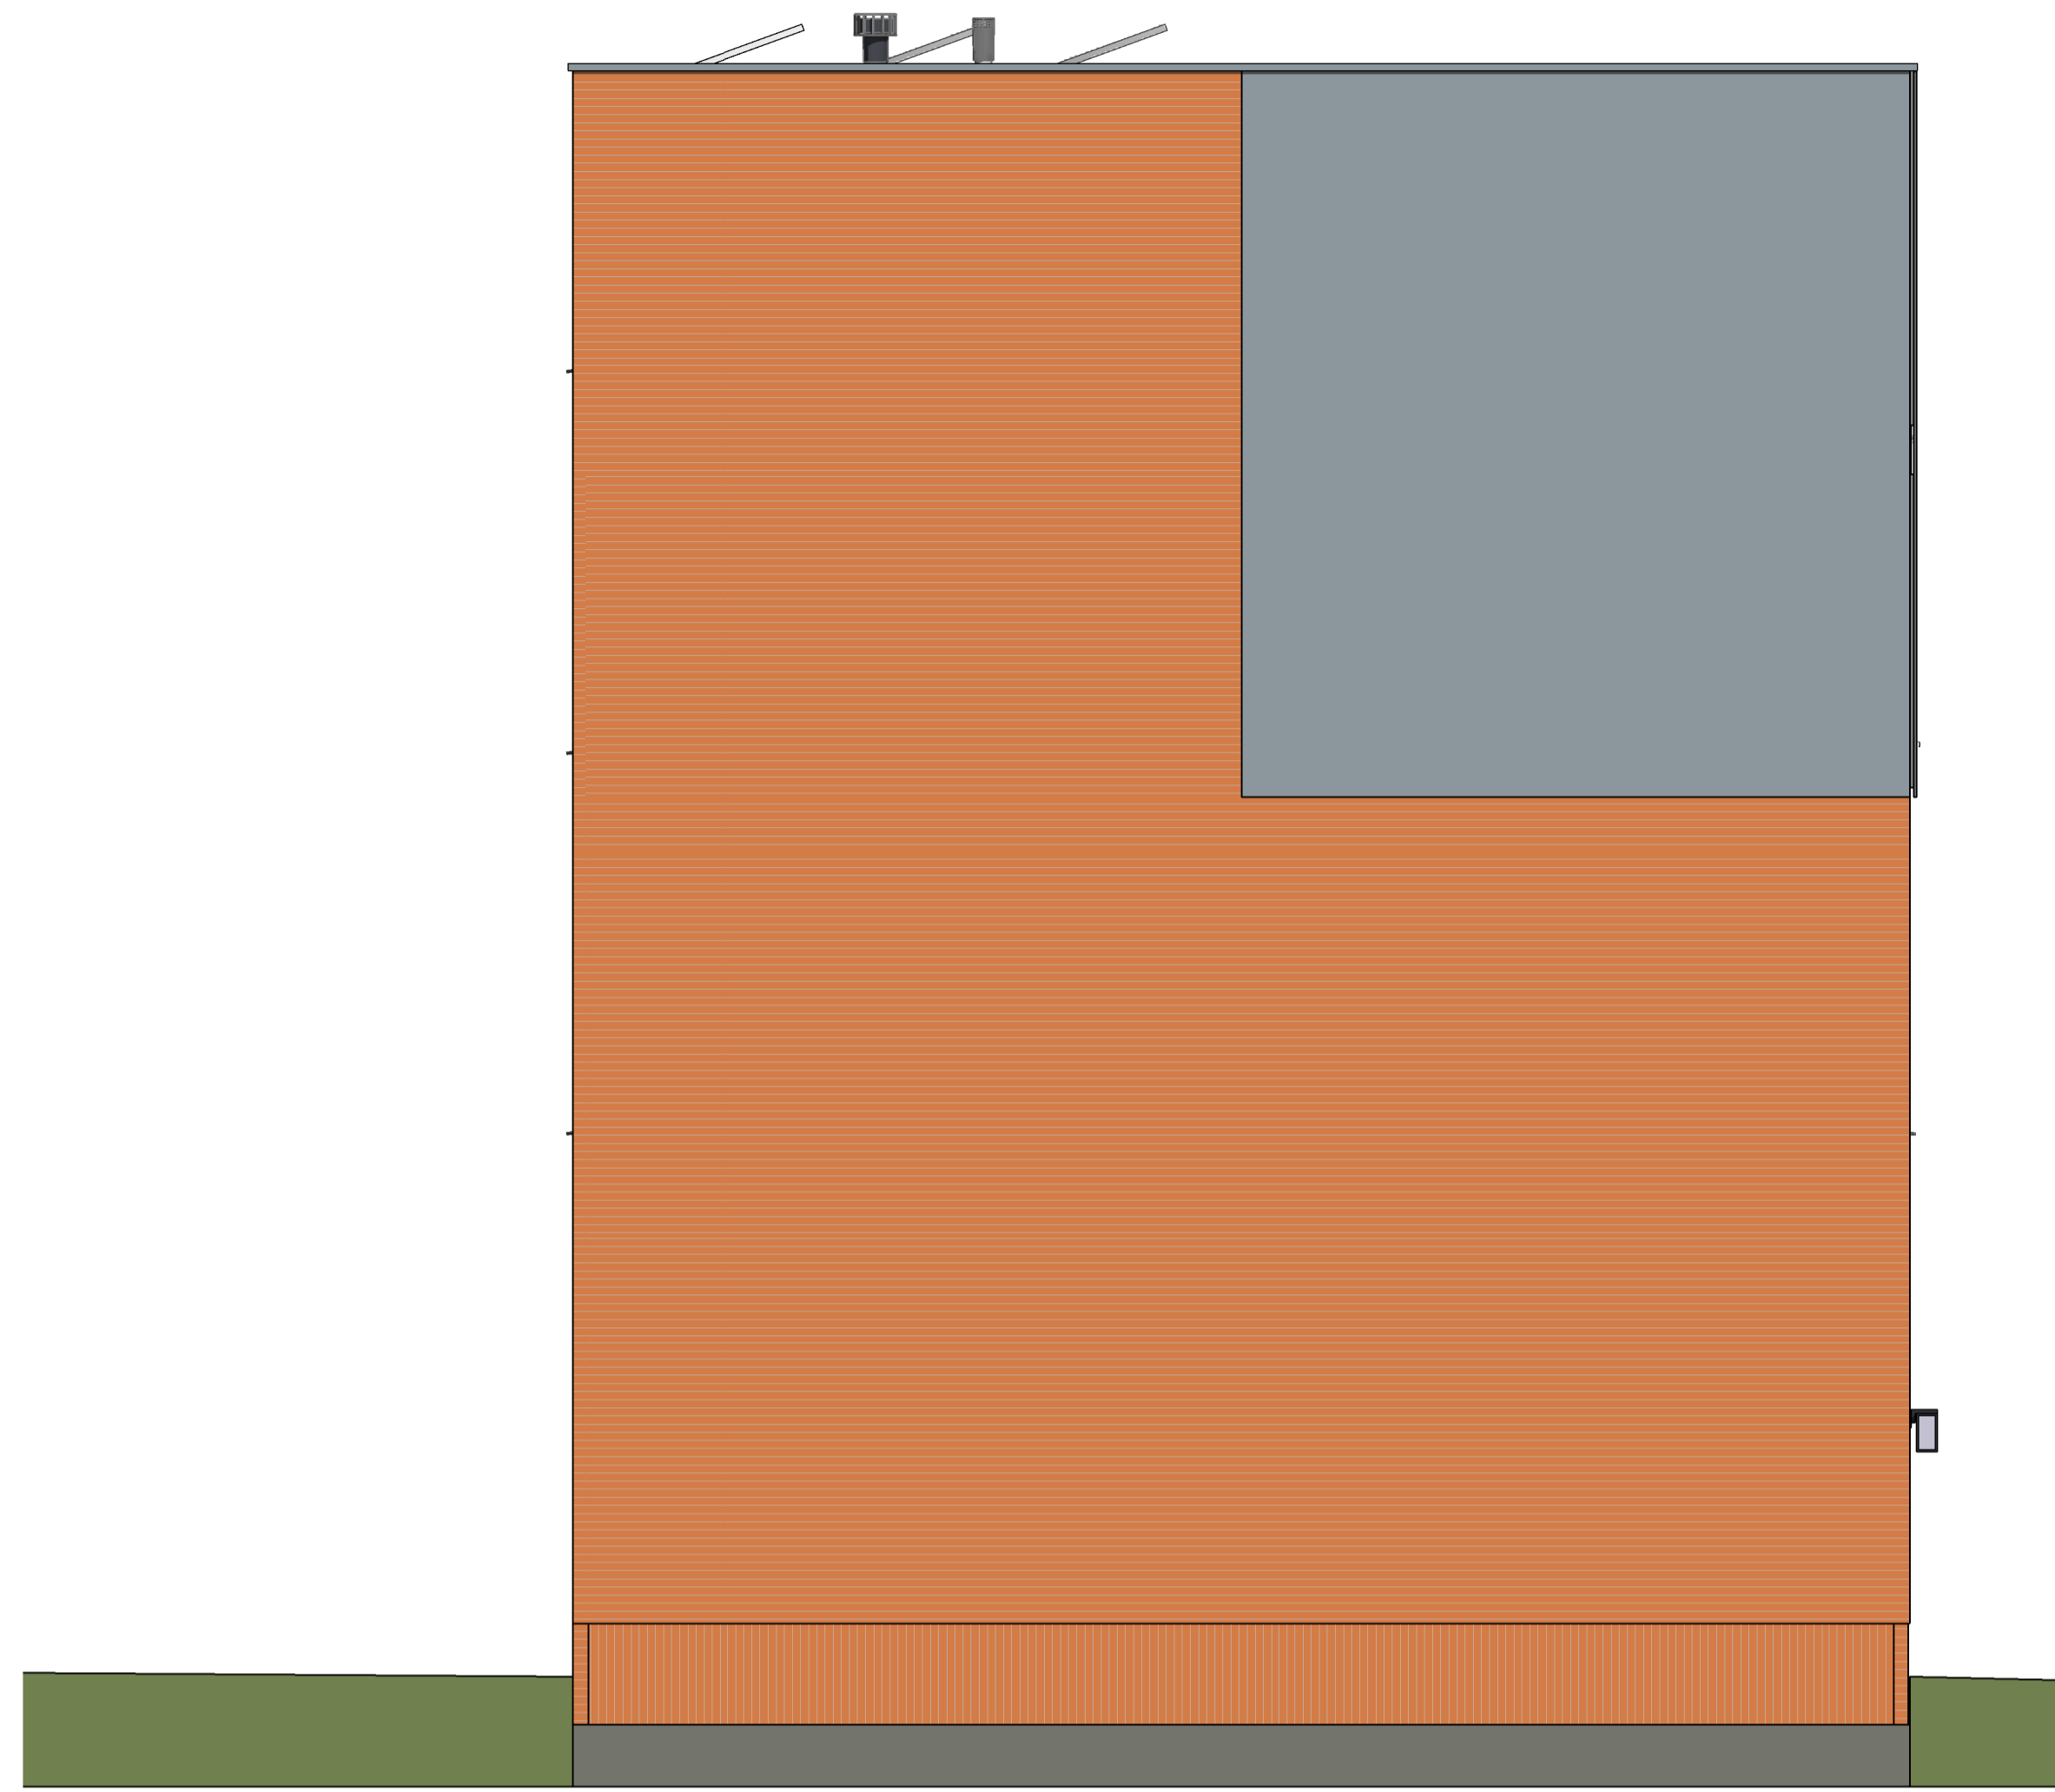


Linker zijgevel

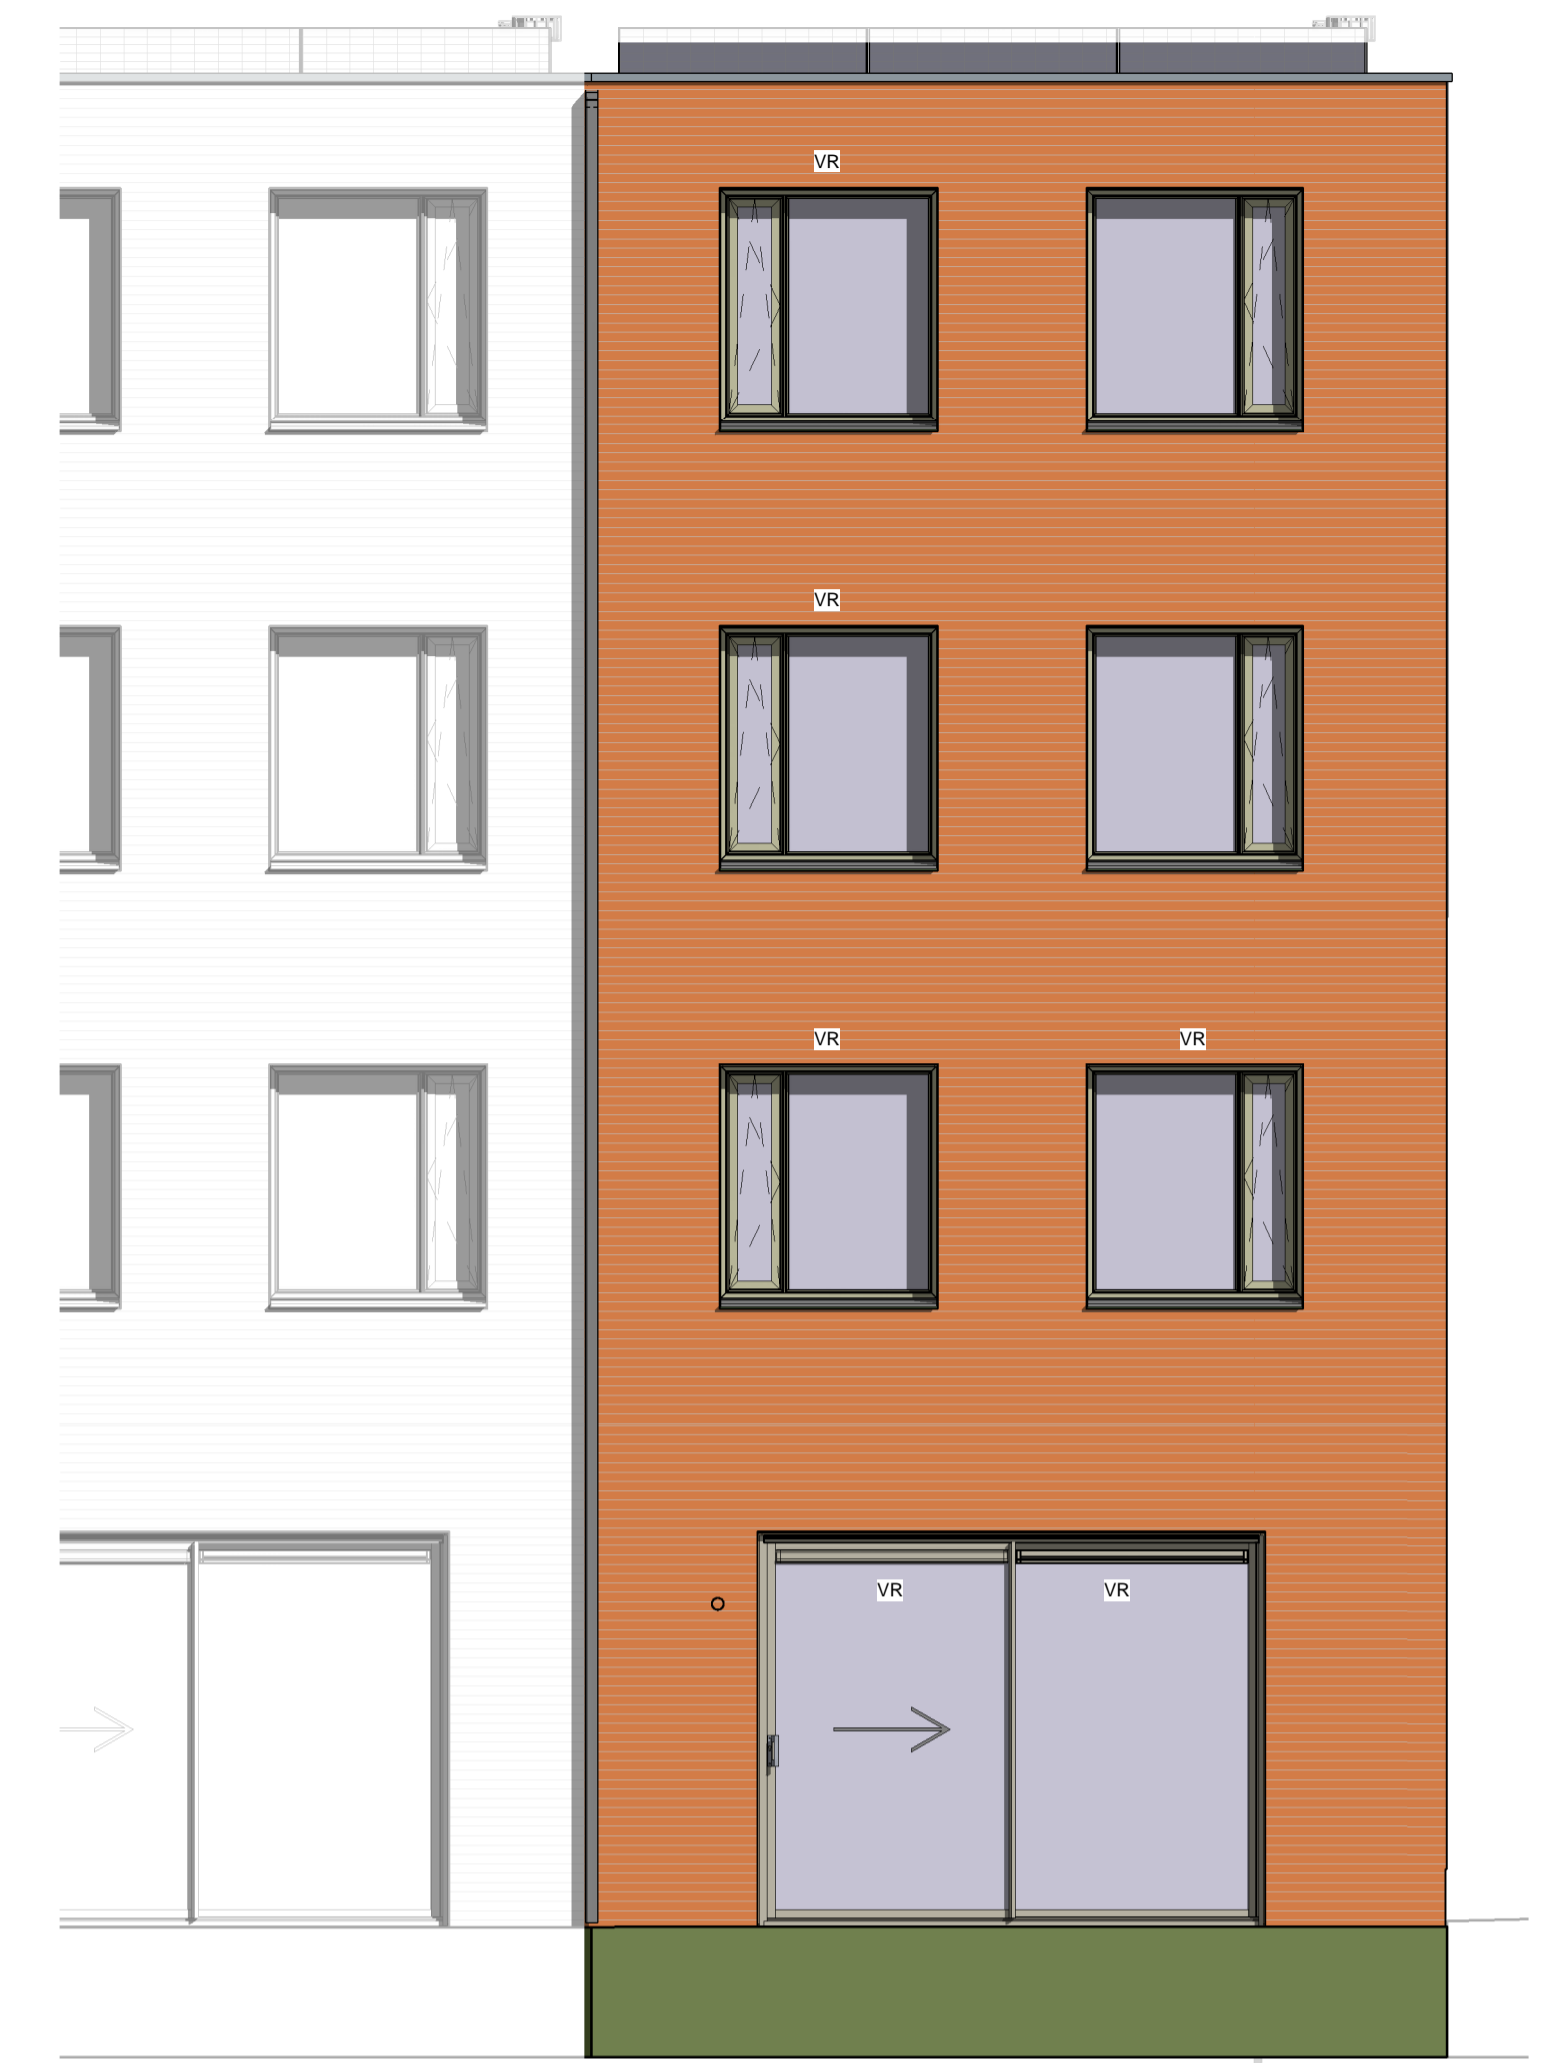


Achtergevel

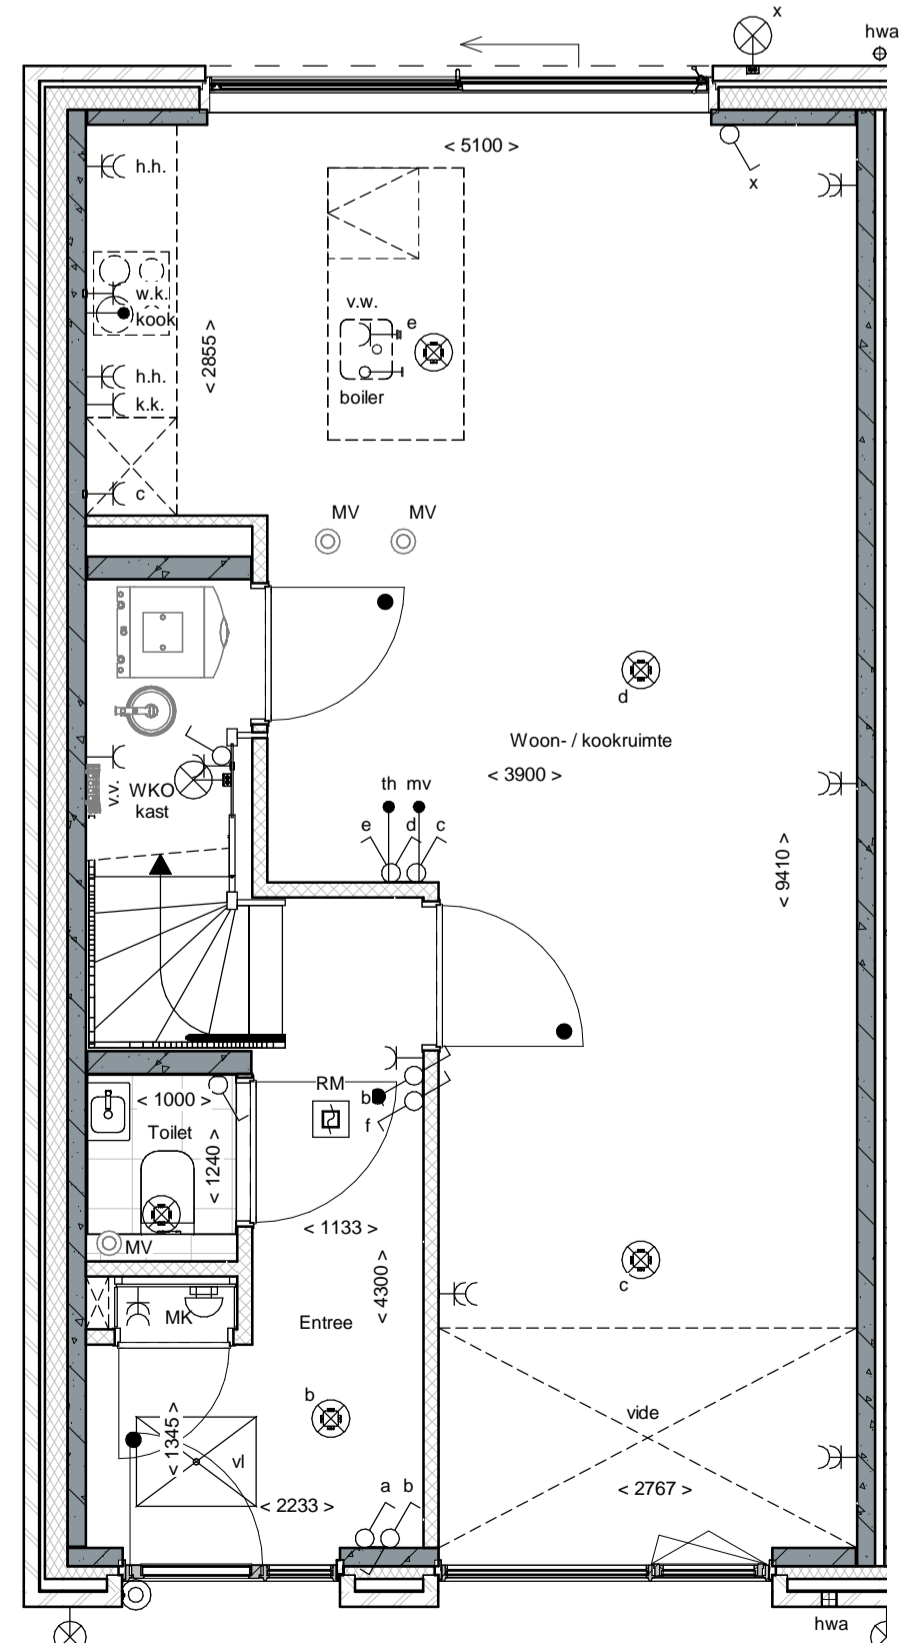


Begane grond

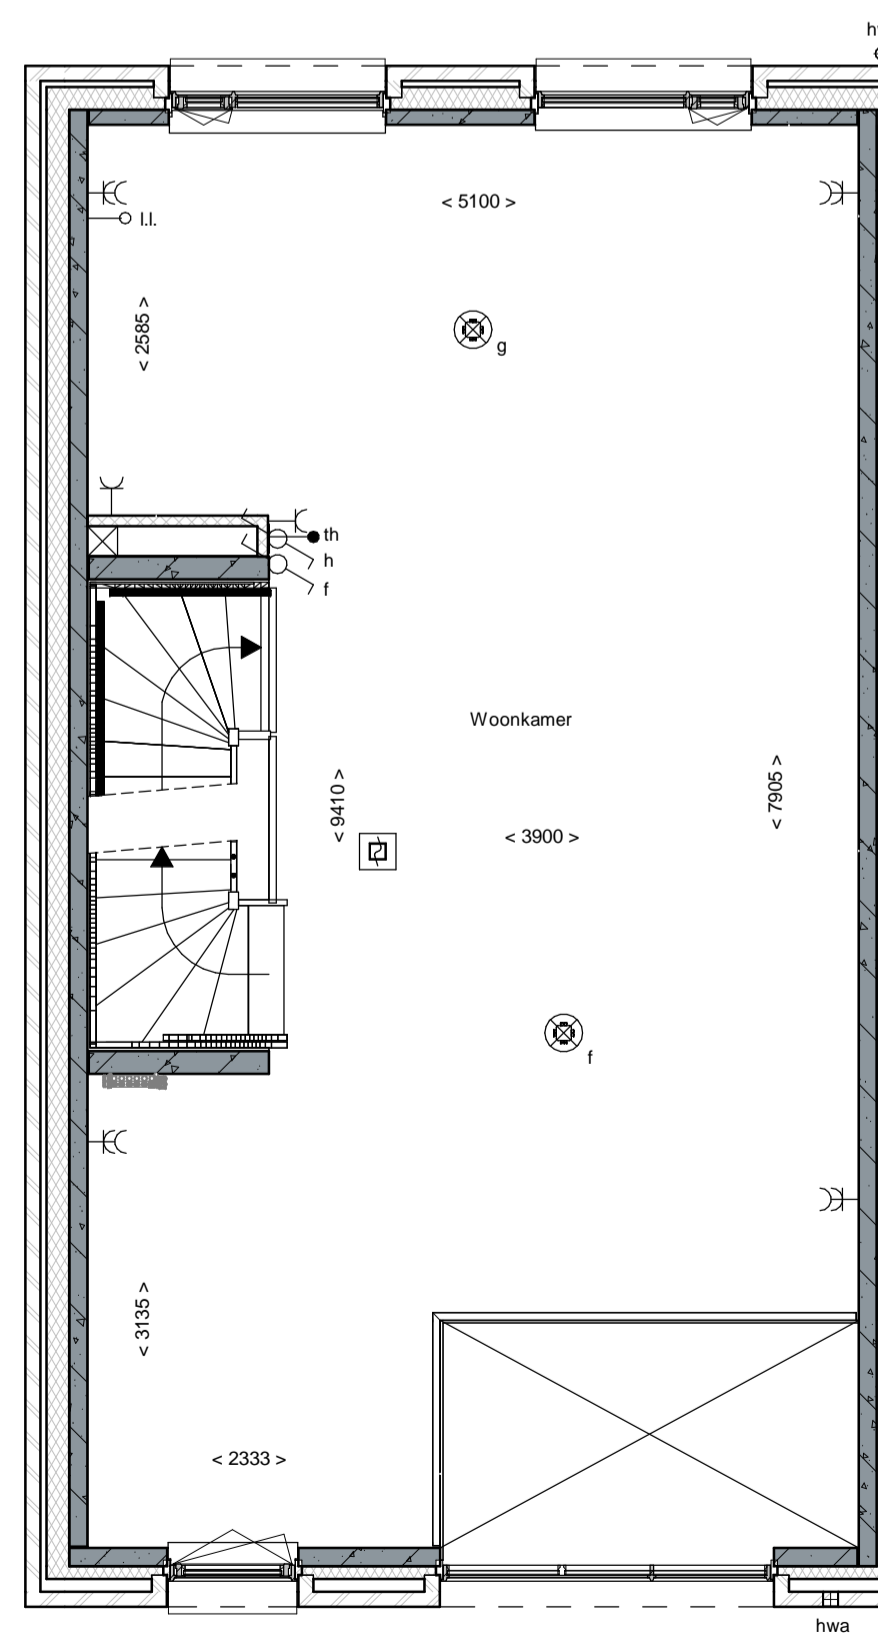

1e Verdieping

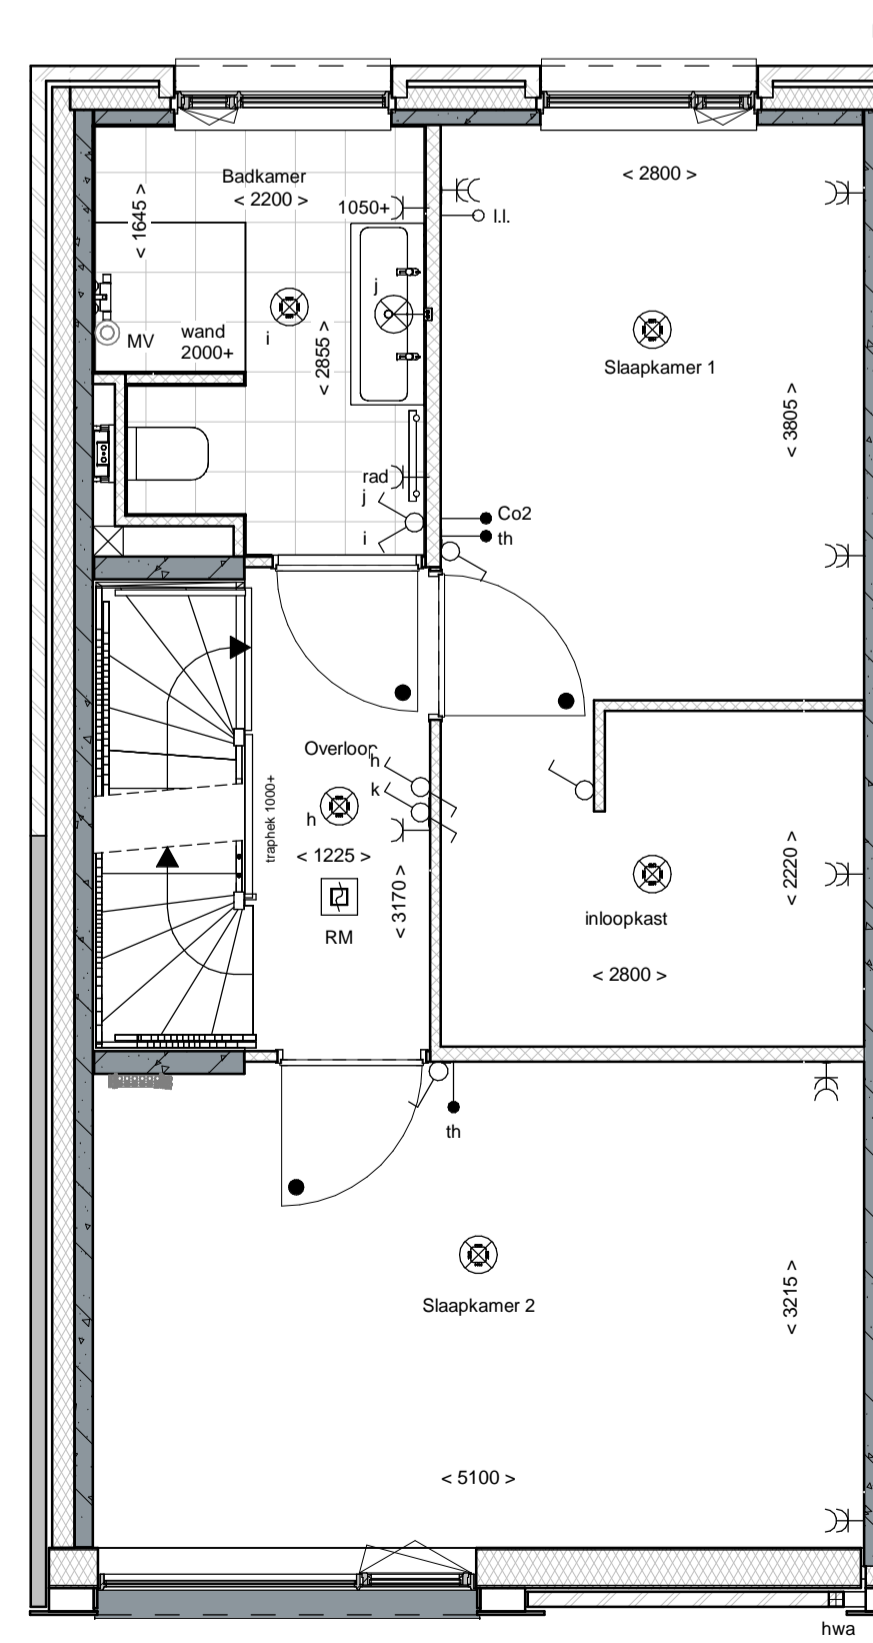

2e Verdieping

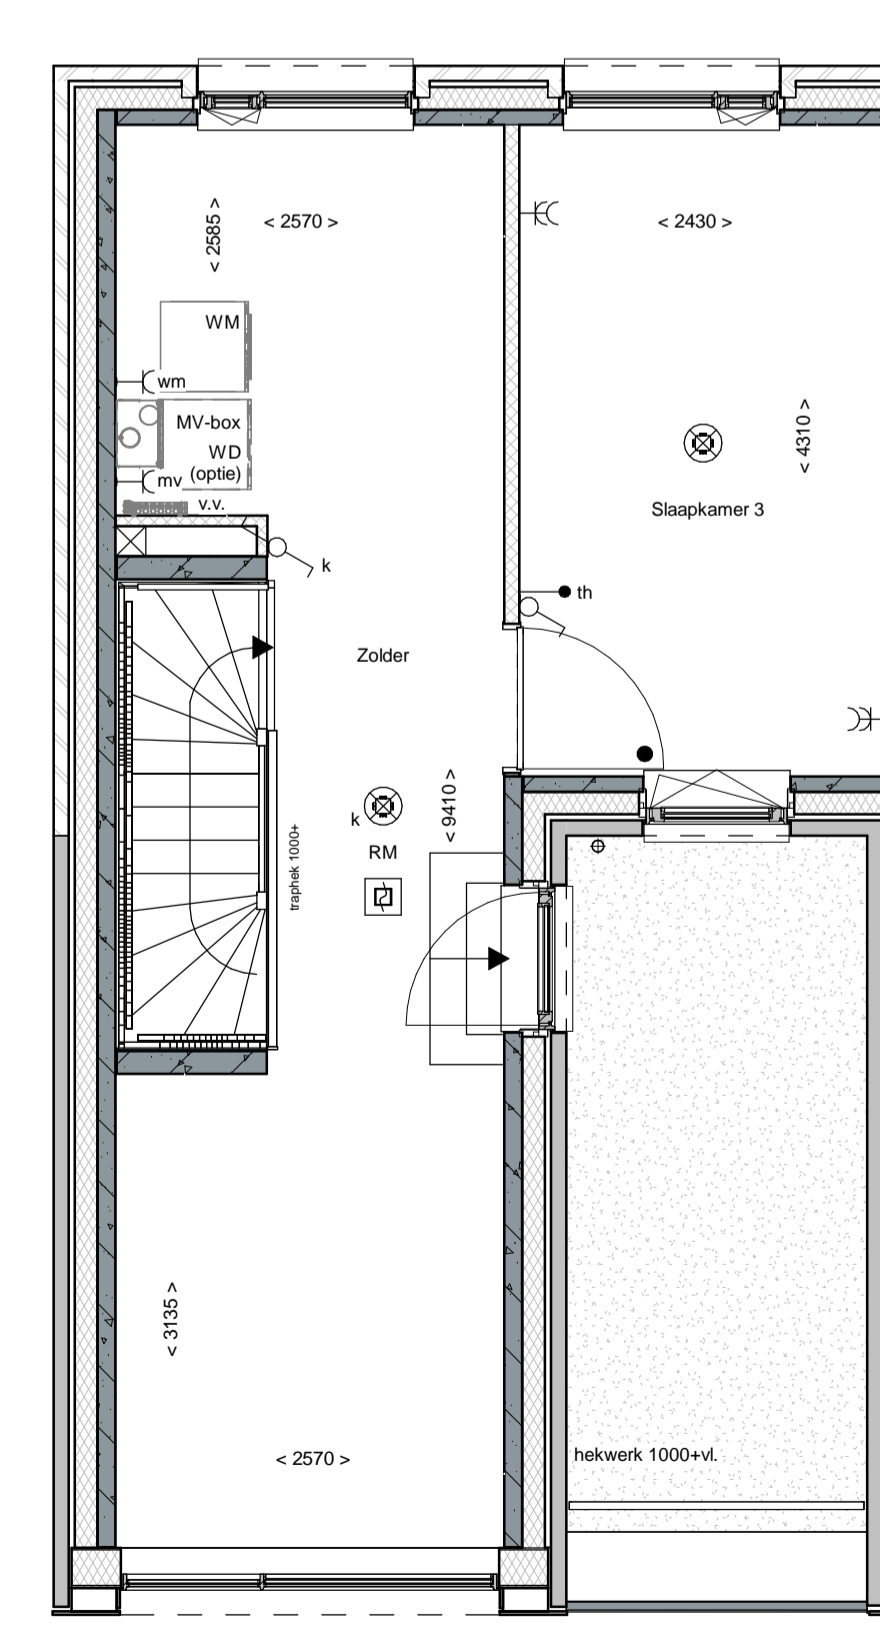

3e Verdieping

renvooi

	metselwerk		enkelpolige schakelaar lichtpunt
	metselwerk, bruin genueanceerd		wisselschakelaar lichtpunt
	metselwerk, rood / bruin genueanceerd		plafondlichtpunt
	metselwerk, rood / oranje genueanceerd		wandlichtpunt (buitenlichtpunt waterdicht)
	metselwerk, wit gekleind		enkele wandcontactdoos met randaarde
	isolate, Rc _{2,5} m ² KW		dubbele wandcontactdoos met randaarde (verticaal)
	prefab betonwand (afmeting volgens opgave constructeur)		dubbele wandcontactdoos t.b.v. huishoudelijke apparatuur
	collenbeton 70/100mm		w.k.
	HSB wand, geïsoleerd, Rc _{2,45} m ² KW		enkele wandcontactdoos met randaarde t.b.v. koelkast
	HSB binnenwand, ongeïsoleerd		enkele wandcontactdoos met randaarde t.b.v. combi-oven
	prefab kap, geïsoleerd, Rc _{2,6,0} m ² KW		enkele wandcontactdoos met randaarde t.b.v. mechanische ventilatie
	dakpannen		enkele wandcontactdoos met randaarde t.b.v. vaatwasmachine
	plafondisolate, Rc _{2,6,0} m ² KW		kook
	betonvloer (afmeting volgens opgave constructeur)		loze leiding t.b.v. boiler
	zandcementdekvloer		boiler
	voertegels		enkele wandcontactdoos met randaarde t.b.v. wasmachine (op aparte groep)
	binnendeurkozijn zonder bovenlicht		hoofbediening mechanische ventilatie
	voertegels		Co ₂
	ventilatierooster		thermostaat bedieningspaneel
	warmtepomp opstelling		loze leiding
	verdelers vloerverwarming		schel
	meterruimte		bedrukker
	zwakwast		enkele wandcontactdoos met randaarde t.b.v. elektrische radiator
	hemelwaterafvoer		elektrische radiator badkamer
	pv-omvormer		rookmelder (onderling gekoppeld)
			afzuigpunt mechanische ventilatie (plafond)
			afzuigpunt mechanische ventilatie (wand)
			mechanische ventilatie-unit
			opsteplaats wasmachine
			opsteplaats w:

DURA VERMEER
Waarmaken van ambities


LAAKSE TUINEN




Voorgevel




Achtergevel

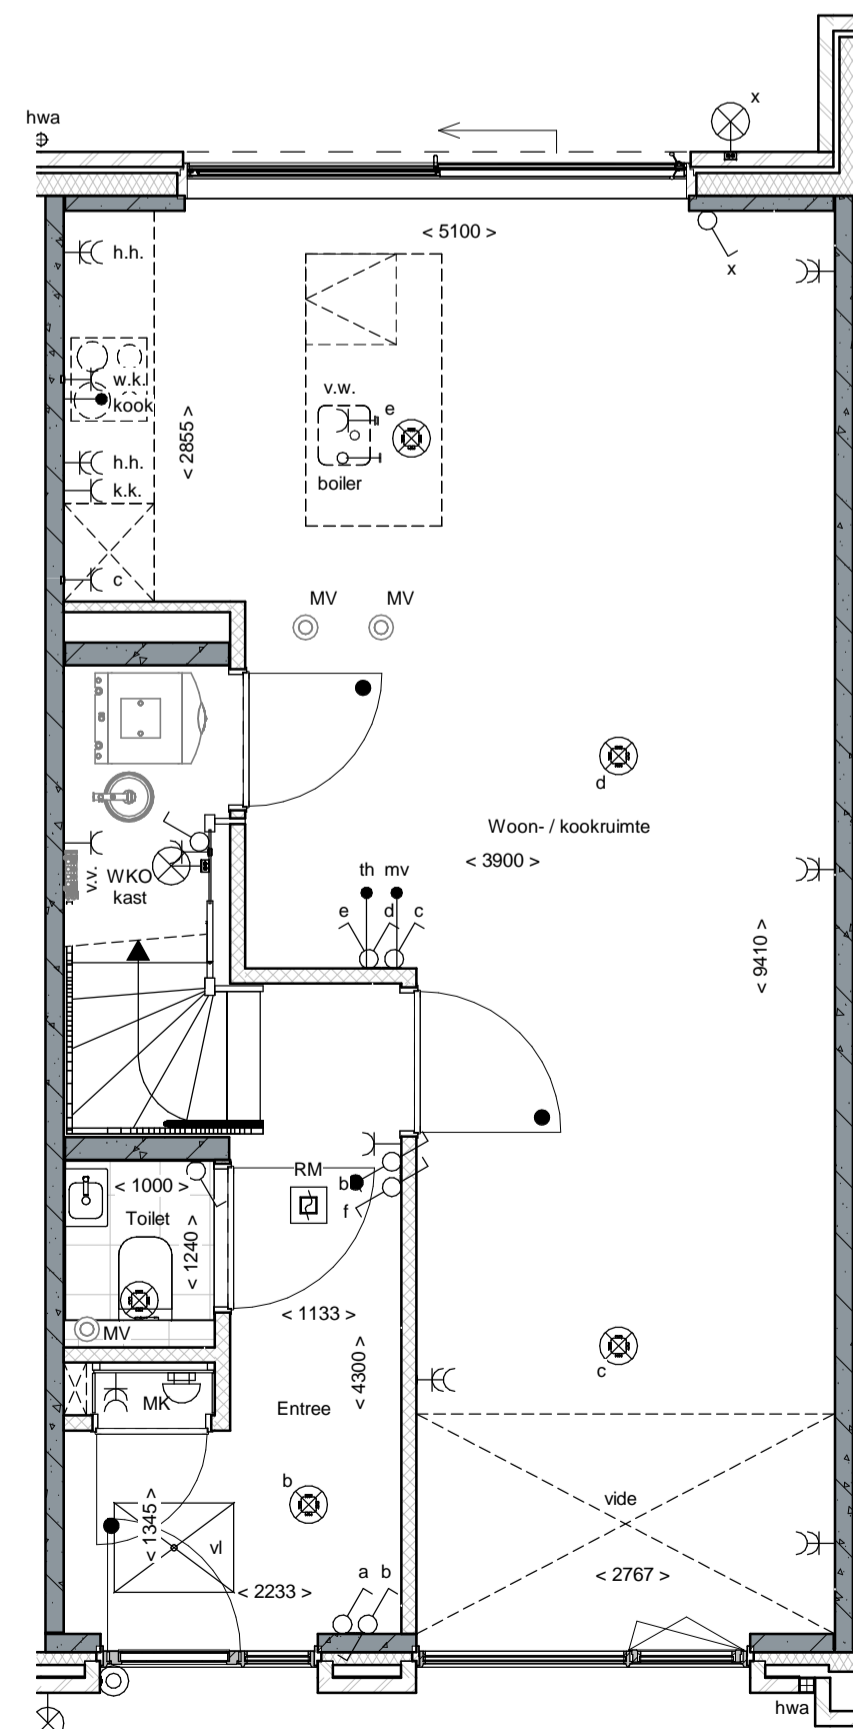


Begane grond

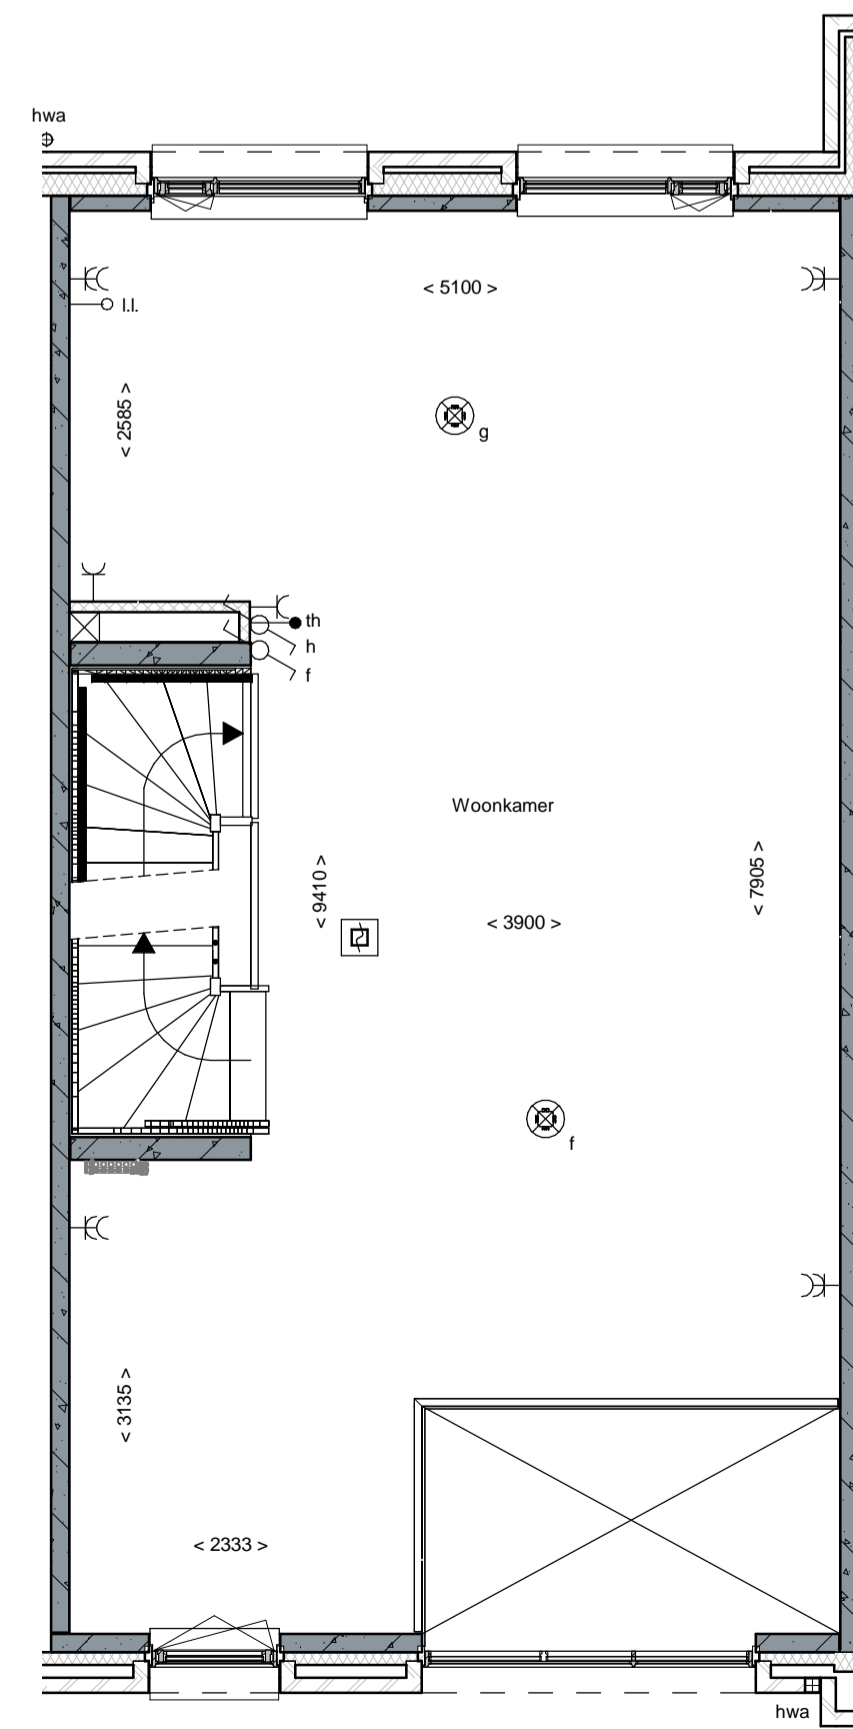

1e Verdieping

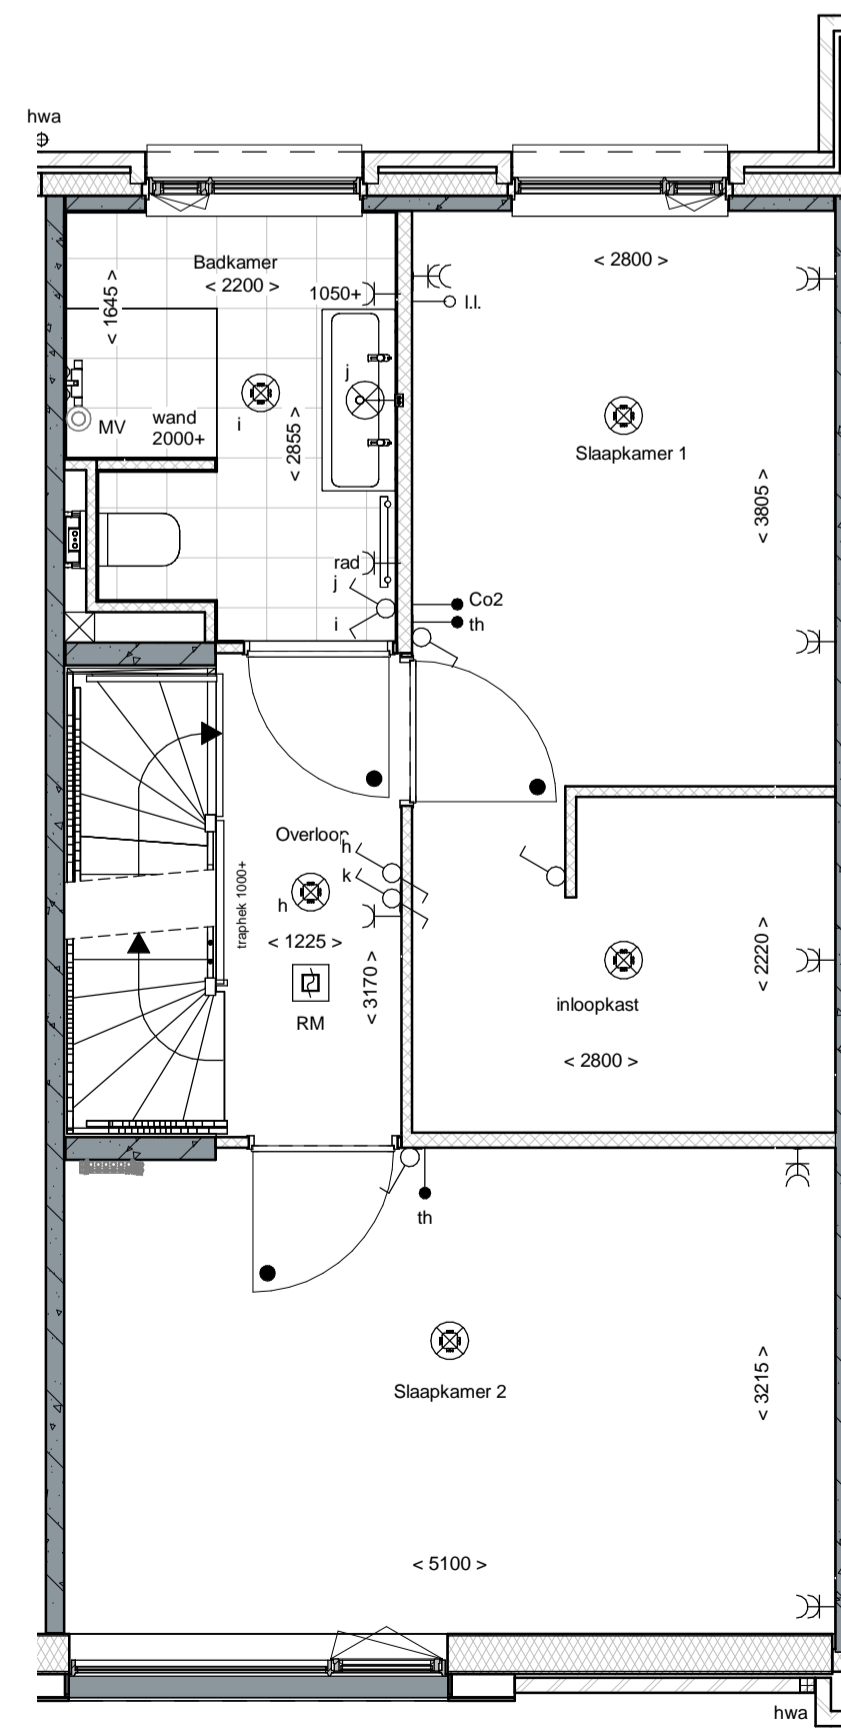

2e Verdieping

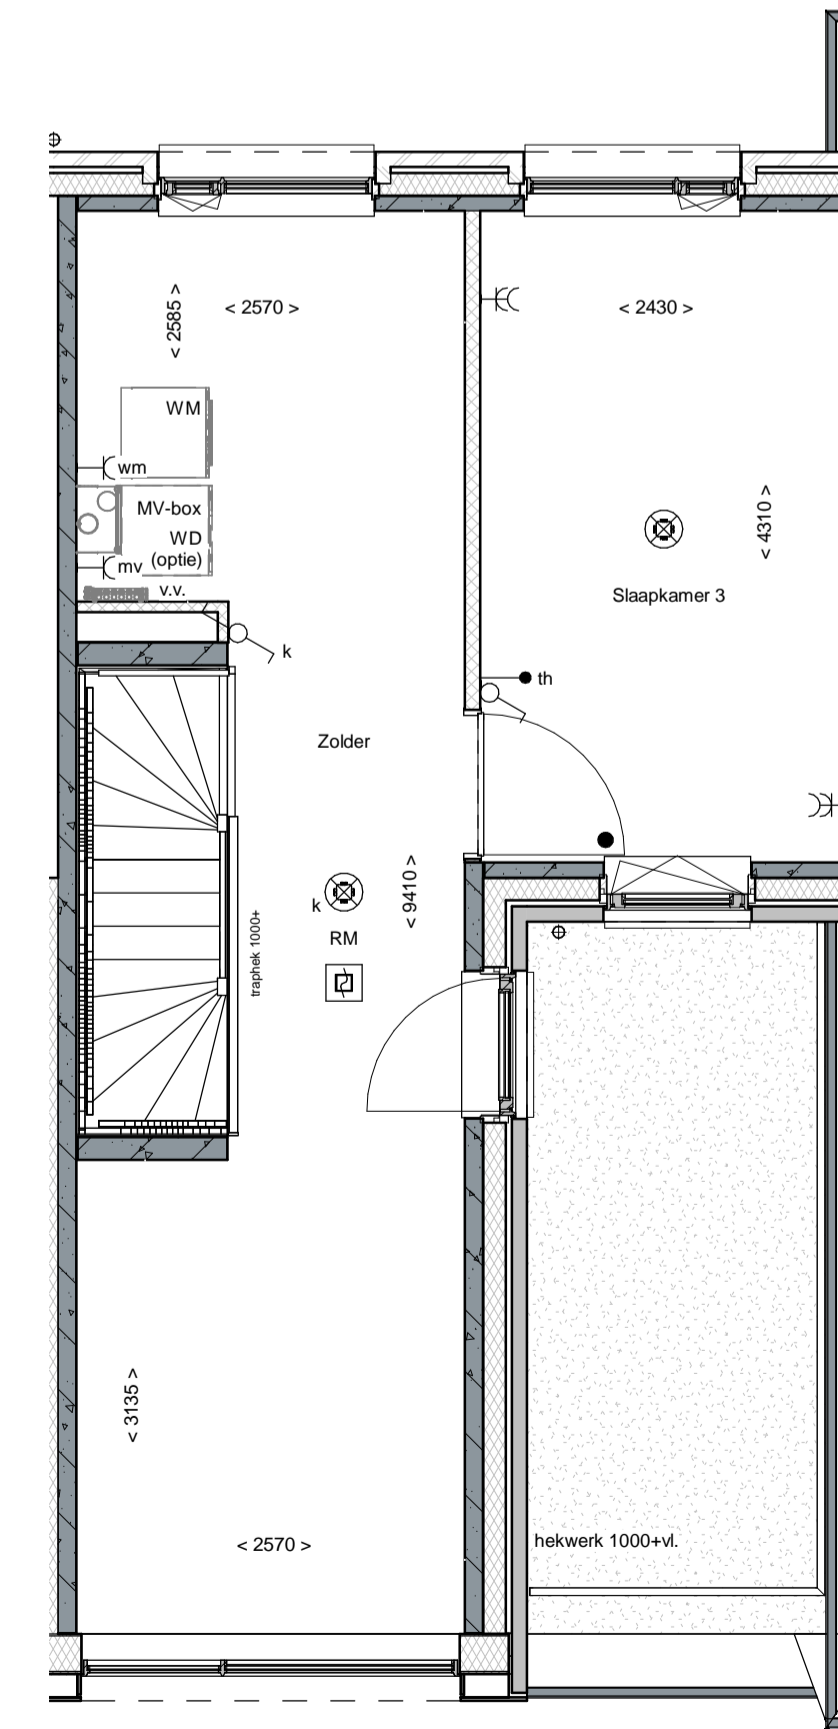

3e Verdieping

renvooi

	metselwerk		enkeelpolige schakelaar lichtpunt
	metselwerk, bruin genuanceerd		wisselschakelaar lichtpunt
	metselwerk, rood / bruin genuanceerd		wandlichtpunt
	metselwerk, rood / oranje genuanceerd		wandlichtpunt (buitenlichtpunt waterdicht)
	metselwerk, wit geklemd		enkele wandcontactdoos met randaande
	isolatie, Rc _{2,45} m ² KW		dubbele wandcontactdoos met randaande (verticaal)
	prefab betonwand (afmeting volgens opgave constructeur)		dubbele wandcontactdoos t.b.v. huishoudelijke apparatuur
	cellenbeton 70/100mm		w.k. wasenkop
	HSB wand, geïsoleerd, Rc _{2,45} m ² KW		enkele wandcontactdoos met randaande t.b.v. koelkast
	HSB binnenwand, ongeïsoleerd		enkele wandcontactdoos met randaande t.b.v. combi-oven
	prefab kap, geïsoleerd, Rc _{2,60} m ² KW		enkele wandcontactdoos met randaande t.b.v. mechanische ventilatie
	dakpannen		enkele wandcontactdoos met randaande t.b.v. vaatwasser
	plaatisolatie, Rc _{2,60} m ² KW		kook perlox aansluiting t.b.v. kooktoestel
	betonvloer (afmeting volgens opgave constructeur)		boiler loze leiding t.b.v. boiler
	zandcementdekplaat		enkele wandcontactdoos met randaande t.b.v. wasmachine (op aparte groep)
	voertegels		hoogbediening mechanische ventilatie
	binnendeurkozijn zonder bovenlicht		Co ₂ metker t.b.v. mechanische ventilatie
	voerkruk		thermostaat bedieningspaneel
	ventilatiecoaster		loze leiding
	warmtepomp opstelling		schel
	verdelers vloerverwarming		bedrukker
	meterruimte		enkele wandcontactdoos met randaande t.b.v. elektrische radiator
	zwalwkast		elektrische radiator badkamer
	hemelwaterafvoer		rookmelder (onderling gekoppeld)
	pv-omvormer		afzuigpunt mechanische ventilatie (plafond)
			afzuigpunt mechanische ventilatie (wand)
			mechanische ventilatie-unit
			opstelplaats wasmachine
			opstelplaats








Voorgevel



Achtergevel

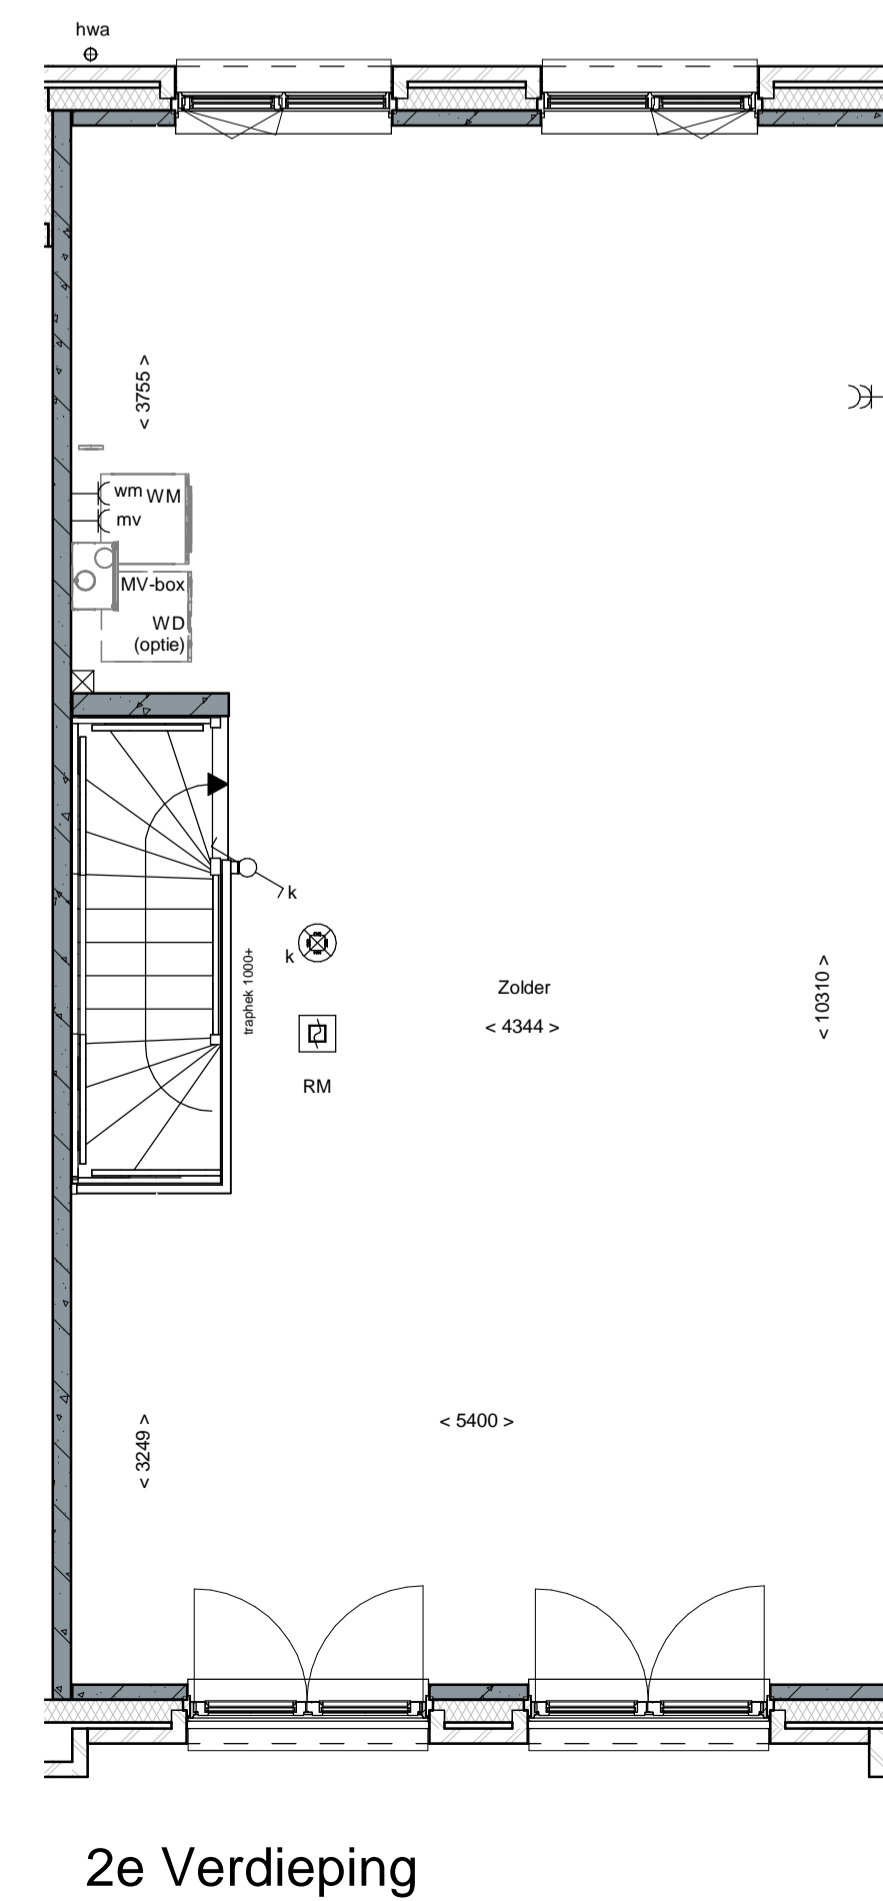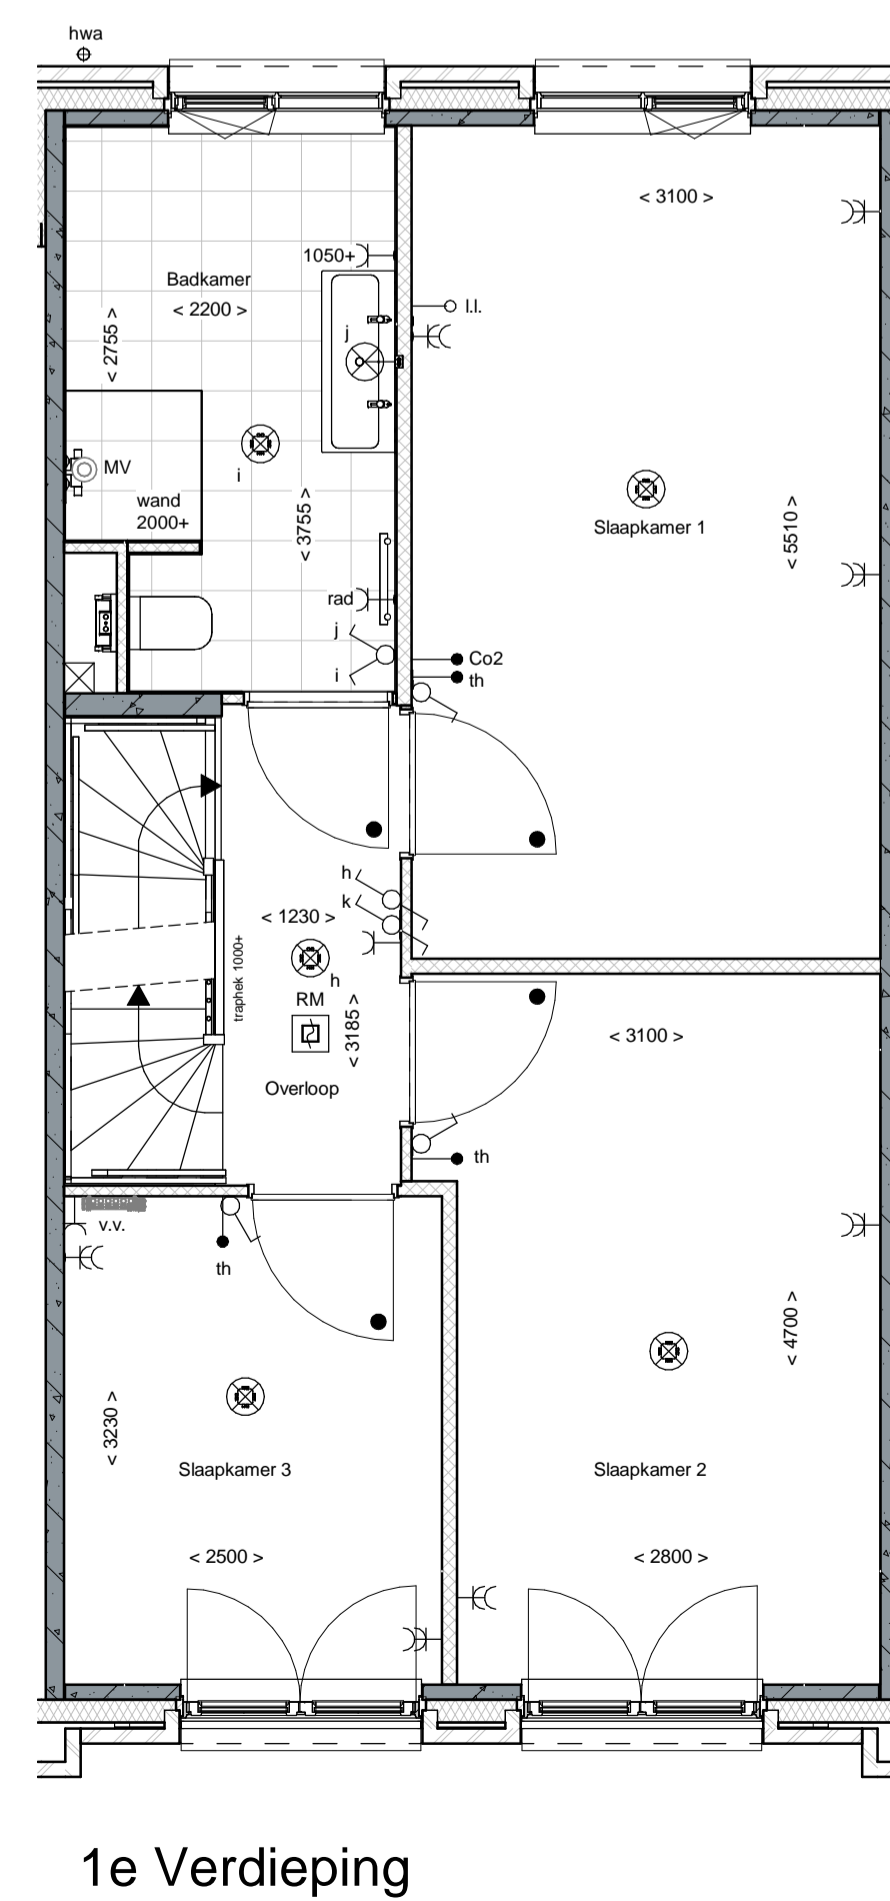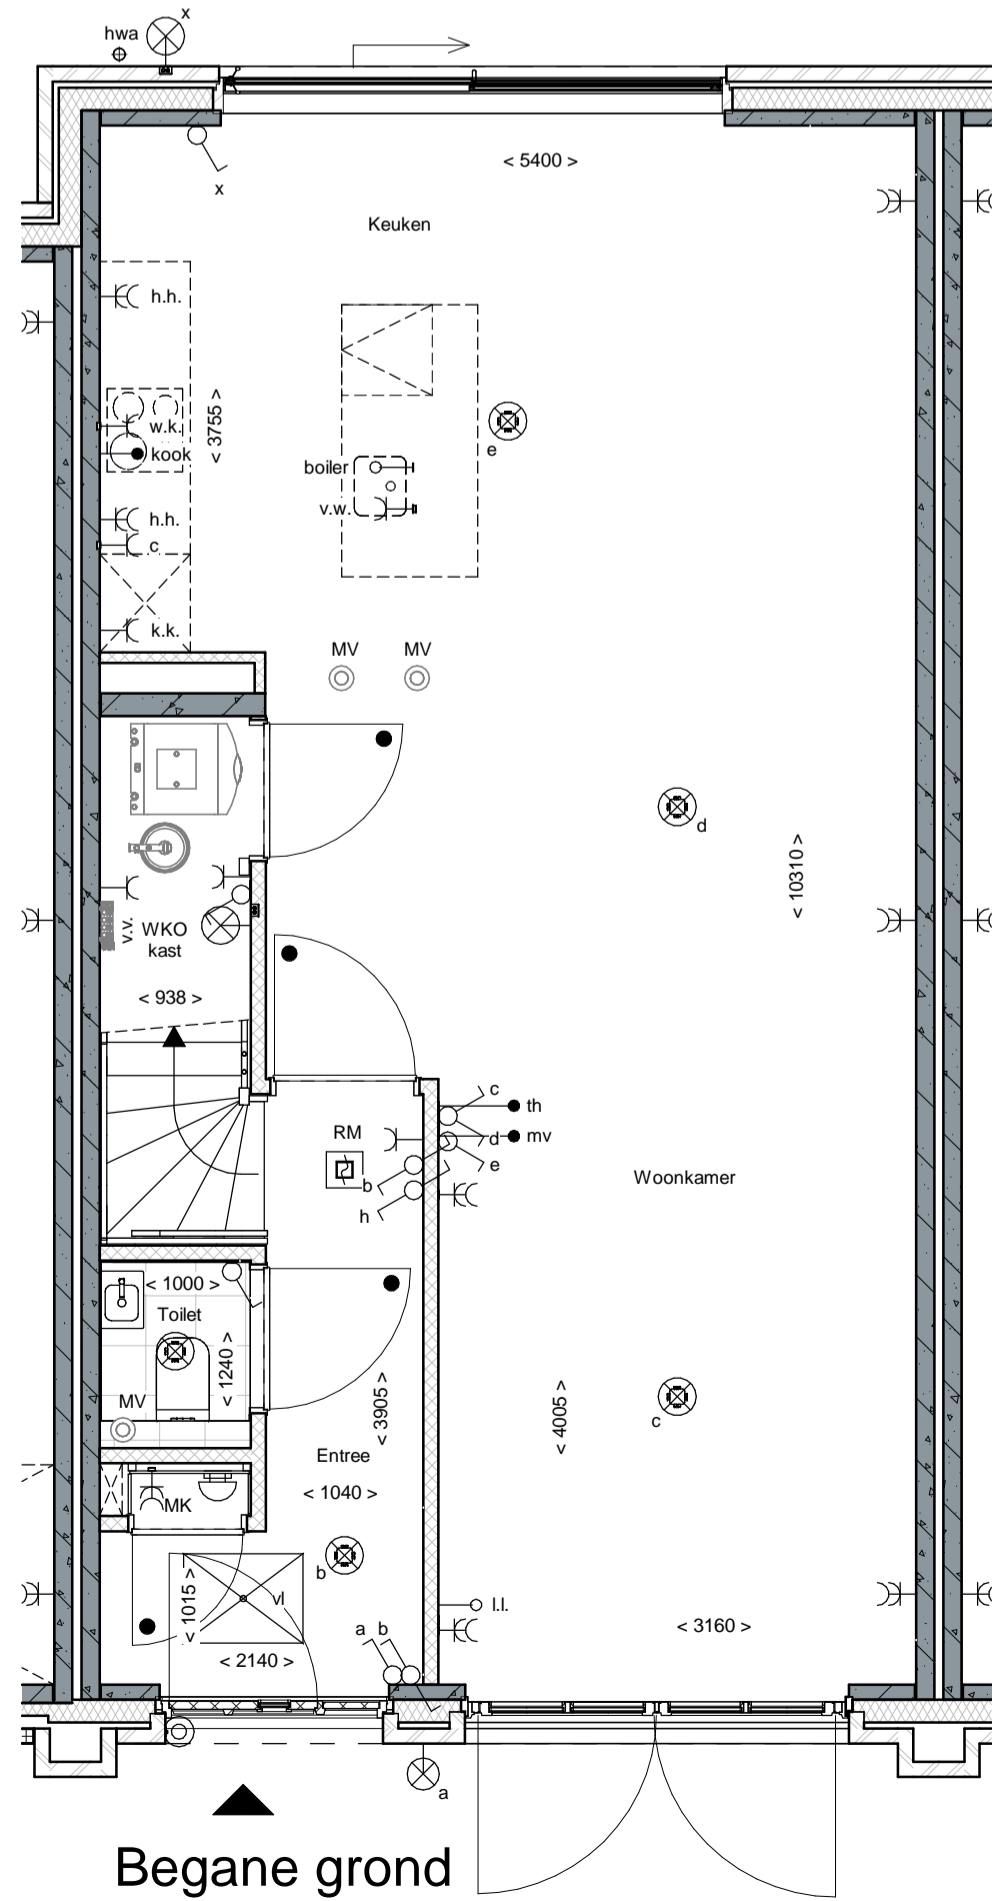

renvooi

	metselwerk		enkeelpolige schakelaar lichtpunt
	metselwerk, bruin genumereerd		wisselschakelaar lichtpunt
	metselwerk, rood / bruin genumereerd		plafondlichtpunt
	metselwerk, rood / oranje genumereerd		wandlichtpunt (buitenlichtpunt waterdicht)
	metselwerk, wit gekleurd		enkele wandcontactdoos met randaarde
	isolatie, Rc _{2,4,5} m ² KW		dubbele wandcontactdoos met randaarde (verticaal)
	prefab betonwand (afmeting volgens opgave constructeur)		dubbele wandcontactdoos l.b.v. huishoudelijke apparatuur
	cellenbeton 70/100mm		enkele wandcontactdoos met randaarde l.b.v. wasenkap
	HSB wand, geïsoleerd, Rc _{2,4,5} m ² KW		enkele wandcontactdoos met randaarde l.b.v. koelkast
	HSB binnenwand, ongeïsoleerd		enkele wandcontactdoos met randaarde l.b.v. combi-oven
	prefab kap, geïsoleerd, Rc _{2,6,0} m ² KW		enkele wandcontactdoos met randaarde l.b.v. mechanische ventilatie
	dakpannen		enkele wandcontactdoos met randaarde l.b.v. vaatwasser
	plaatdaksolatie, Rc _{2,6,0} m ² KW		kook aansluiting l.b.v. kooktoestel
	betonvloer (afmeting volgens opgave constructeur)		boiler
	zandcementdekvloer		enkele wandcontactdoos met randaarde l.b.v. wasmachine (op aparte groep)
	vloertegels		mv hoofdbediening mechanische ventilatie
	binnendeurkozijn zonder bovenlicht		Co2 melding l.b.v. mechanische ventilatie
	vloertuk		thermostaat bedieningspaneel
	ventilatorooster		loze leiding
	warmtepomp opstelling		schel
	verdelers vloerverwarming		beltrucker
	meterruimte		enkele wandcontactdoos met randaarde l.b.v. elektrische radiator
	zwakwast		elektrische radiator badkamer
	hemelwaterafvoer		rookmelder (onderling gekoppeld)
	pv-omvormer		afzuigpunt mechanische ventilatie (plafond)
			afzuigpunt mechanische ventilatie (wand)
			mechanische ventilatie-unit
			opstelplaats wasmachine
			opstelplaats







Voorgevel




Achtergevel

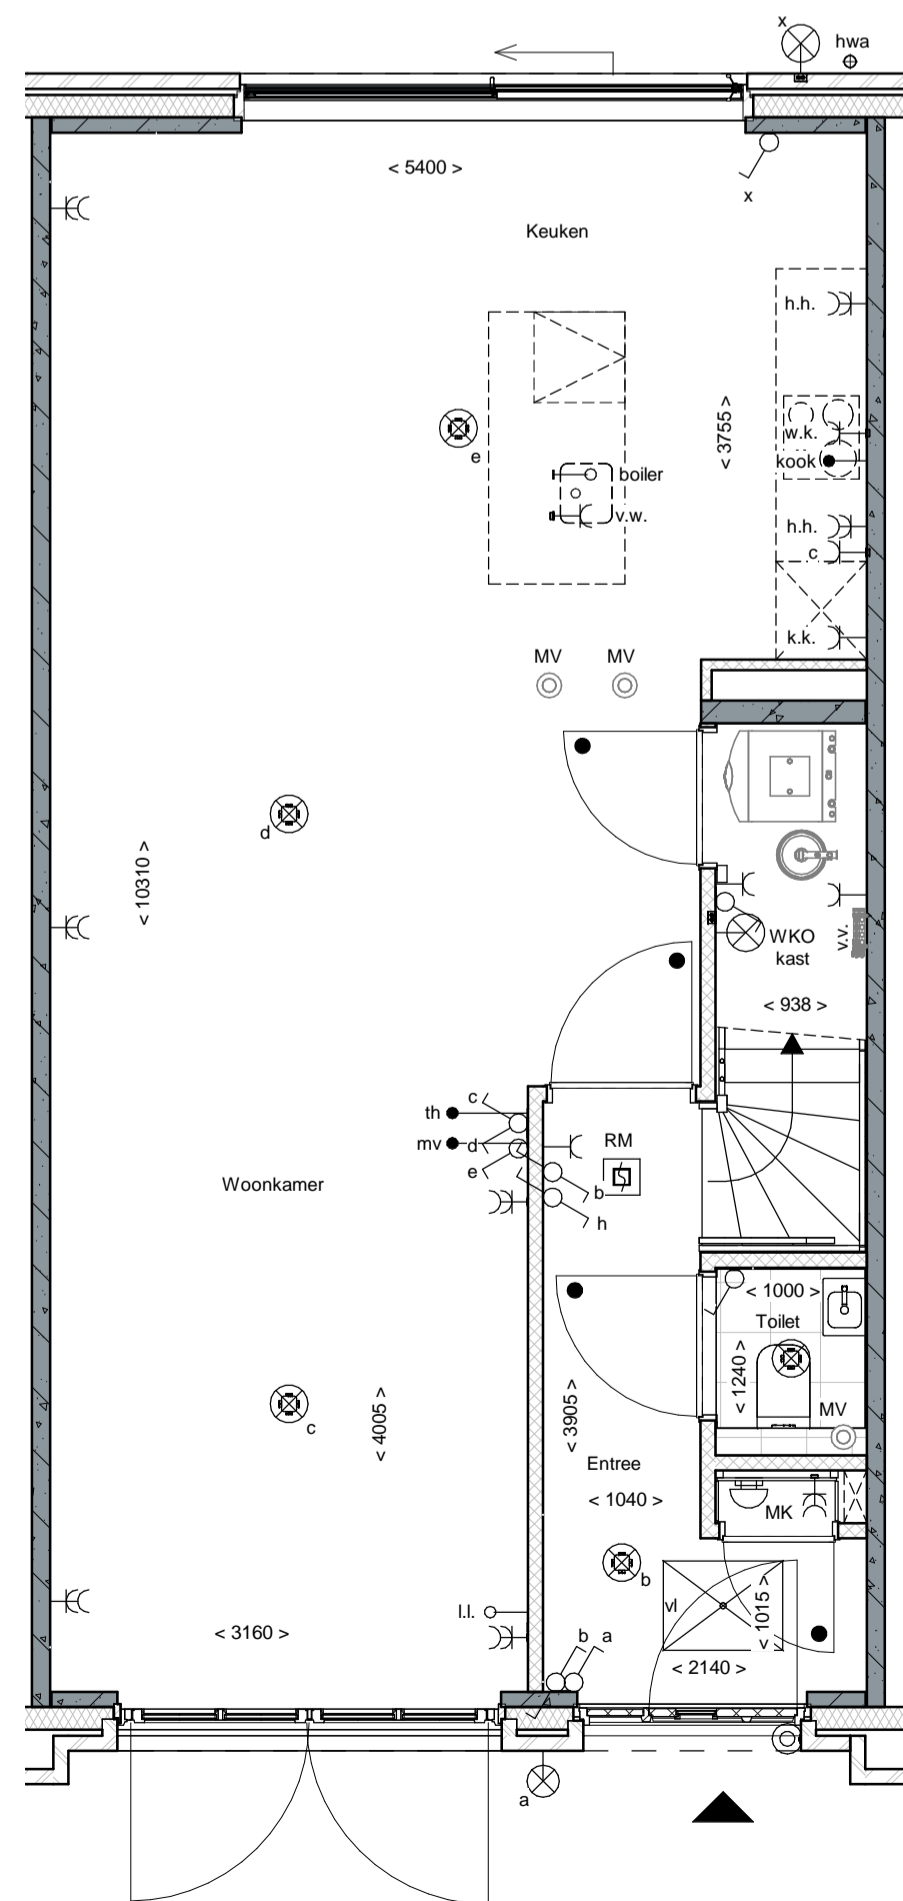

Begane grond

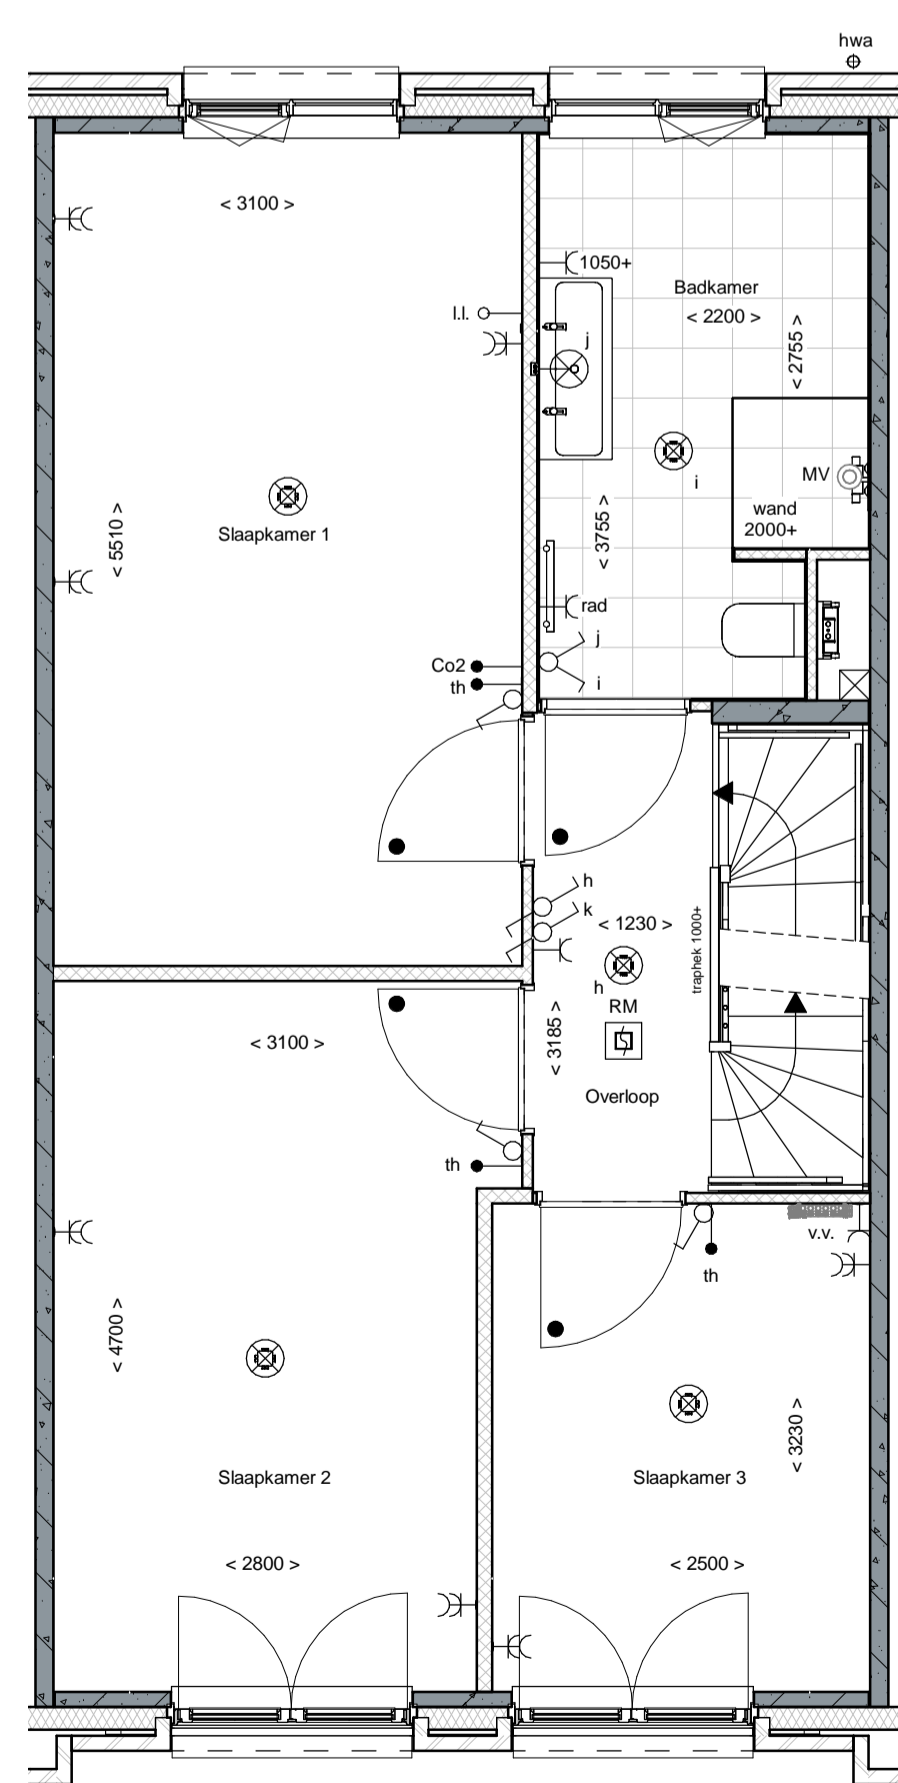

1e Verdieping

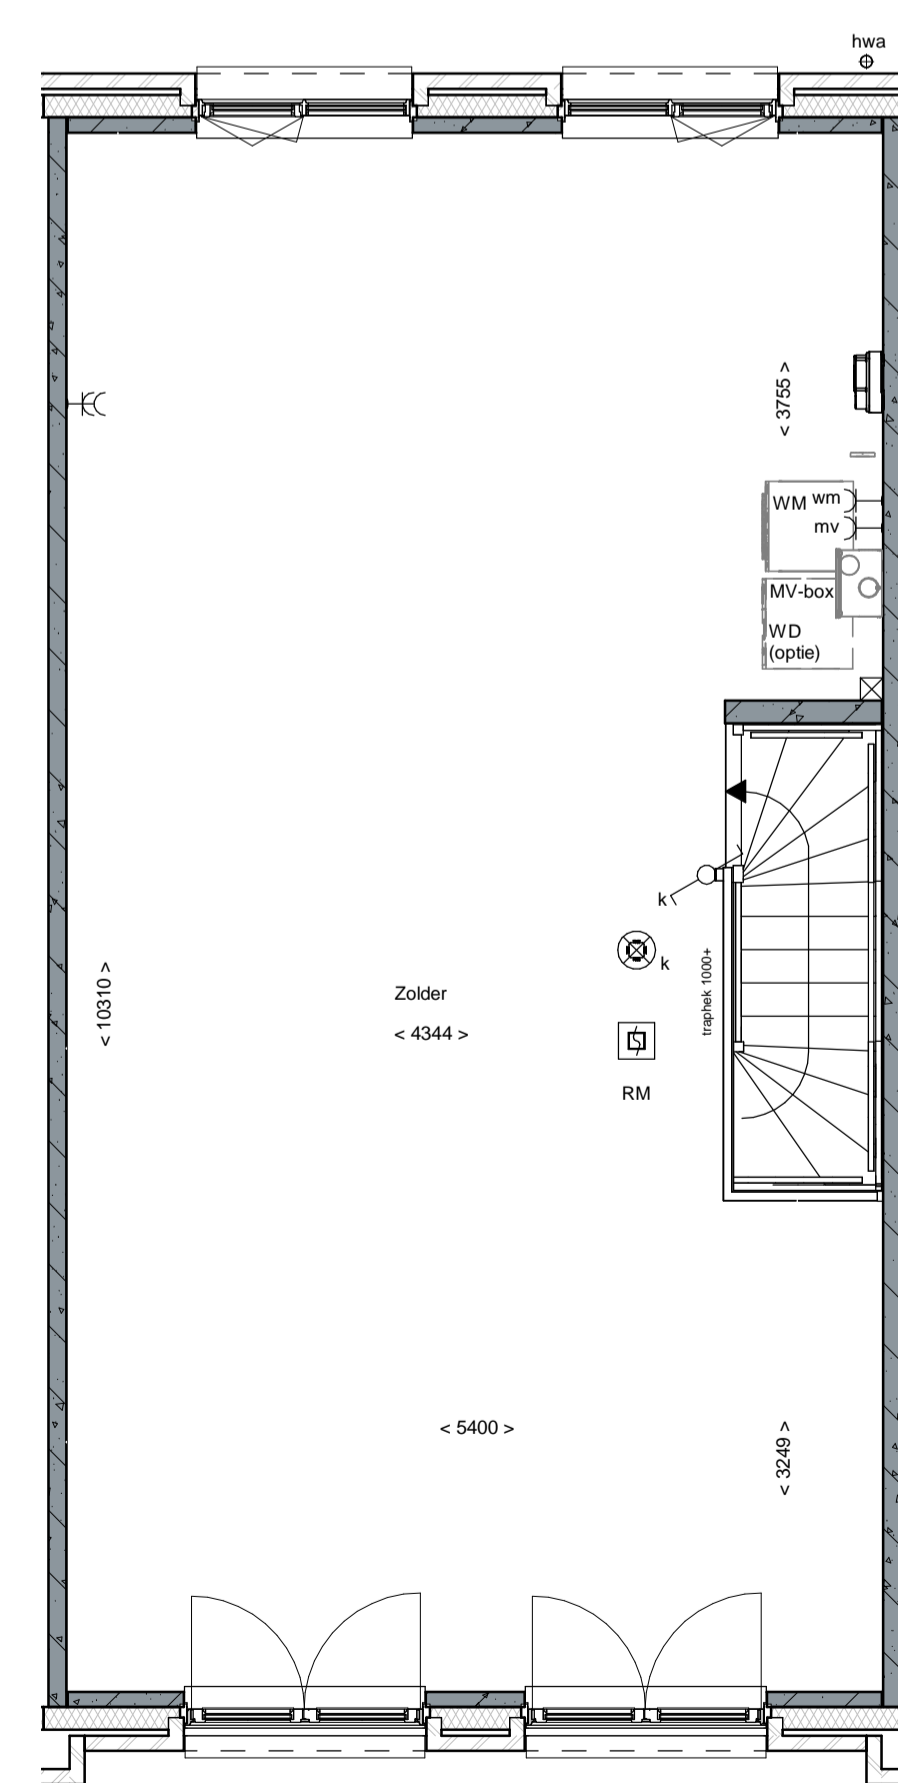

2e Verdieping

renvooi

	metselwerk		enkeelpolige schakelaar lichtpunt
	metselwerk, bruin genuanceerd		wisselschakelaar lichtpunt
	metselwerk, rood / bruin genuanceerd		plafondlichtpunt
	metselwerk, rood / oranje genuanceerd		wandlichtpunt (buitenlichtpunt waterdicht)
	metselwerk, wit gekleimd		enkele wandcontactdoos met randaarde
	isolatie, Rc _{2,4,5} m ² KW		dubbele wandcontactdoos met randaarde (vertikaal)
	prefab betonwand (afmeting volgens opgave constructeur)		dubbele wandcontactdoos met randaarde (huishoudelijke apparatuur)
	cellenbeton 70/100mm		enkele wandcontactdoos met randaarde t.b.v. wazenkop
	HSB wand, geïsoleerd, Rc _{2,4,5} m ² KW		enkele wandcontactdoos met randaarde t.b.v. koelkast
	HSB binnenwand, ongeïsoleerd		enkele wandcontactdoos met randaarde t.b.v. combi-oven
	prefab kap, geïsoleerd, Rc _{2,6,0} m ² KW		enkele wandcontactdoos met randaarde t.b.v. mechanische ventilatie
	dakpannen		enkele wandcontactdoos met randaarde t.b.v. wasvoornische
	plattendakisolatie, Rc _{2,6,0} m ² KW		perlex aansluiting t.b.v. kooktoestel
	betonvloer (afmeting volgens opgave constructeur)		boiler
	zandcementdekvloer		enkele wandcontactdoos met randaarde t.b.v. wasmachine (op aparte groep)
	vloertegels		hoofdbediening mechanische ventilatie
	binnendeurkozijn zonder bovenlicht		Co2 meldt t.b.v. mechanische ventilatie
	vloertuk		thermostaat bedieningspaneel
	ventilatorooster		loze leiding
	warmtepomp opstelling		schel
	verdelers vloerverwarming		bedrukker
	meterruimte		enkele wandcontactdoos met randaarde t.b.v. elektrische radiator
	zwakwast		elektrische radiator badkamer
	hemelwaterafvoer		rookmelder (onderling gekoppeld)
	pv-omvormer		afzuigpunt mechanische ventilatie (plafond)
			afzuigpunt mechanische ventilatie (wand)
			mechanische ventilatie-unit
			opstelplaats wasmachine
			opstelplaats







Voorgevel




Achtergevel

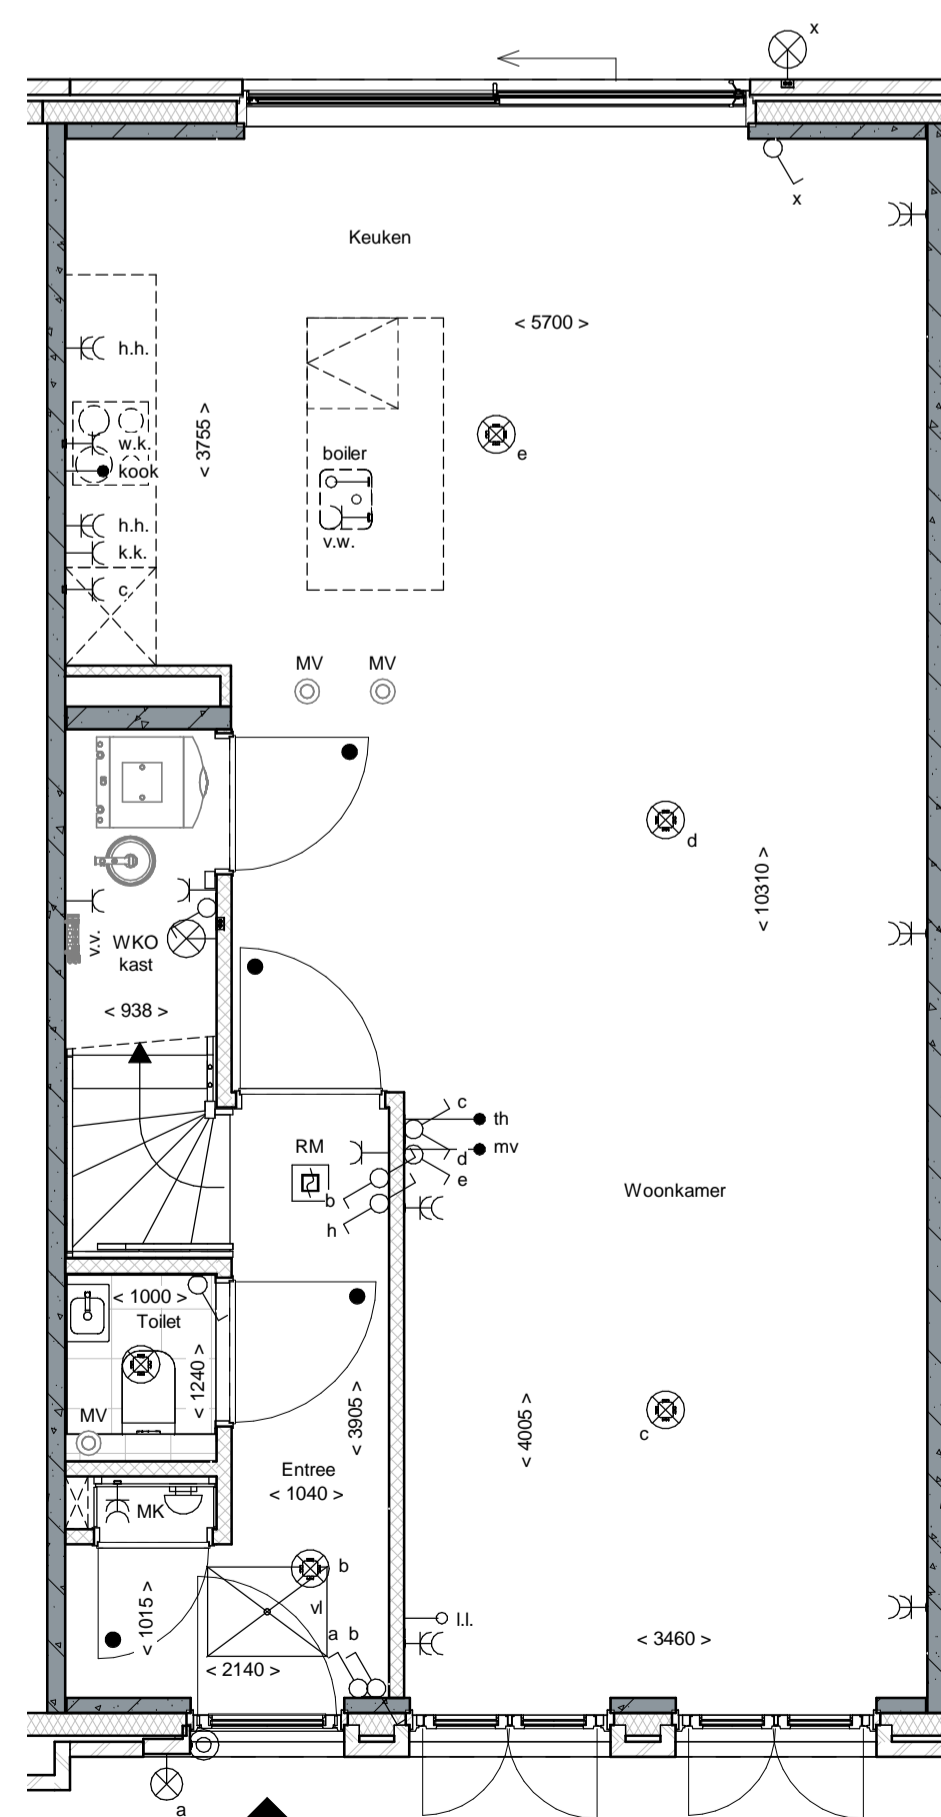

Begane grond

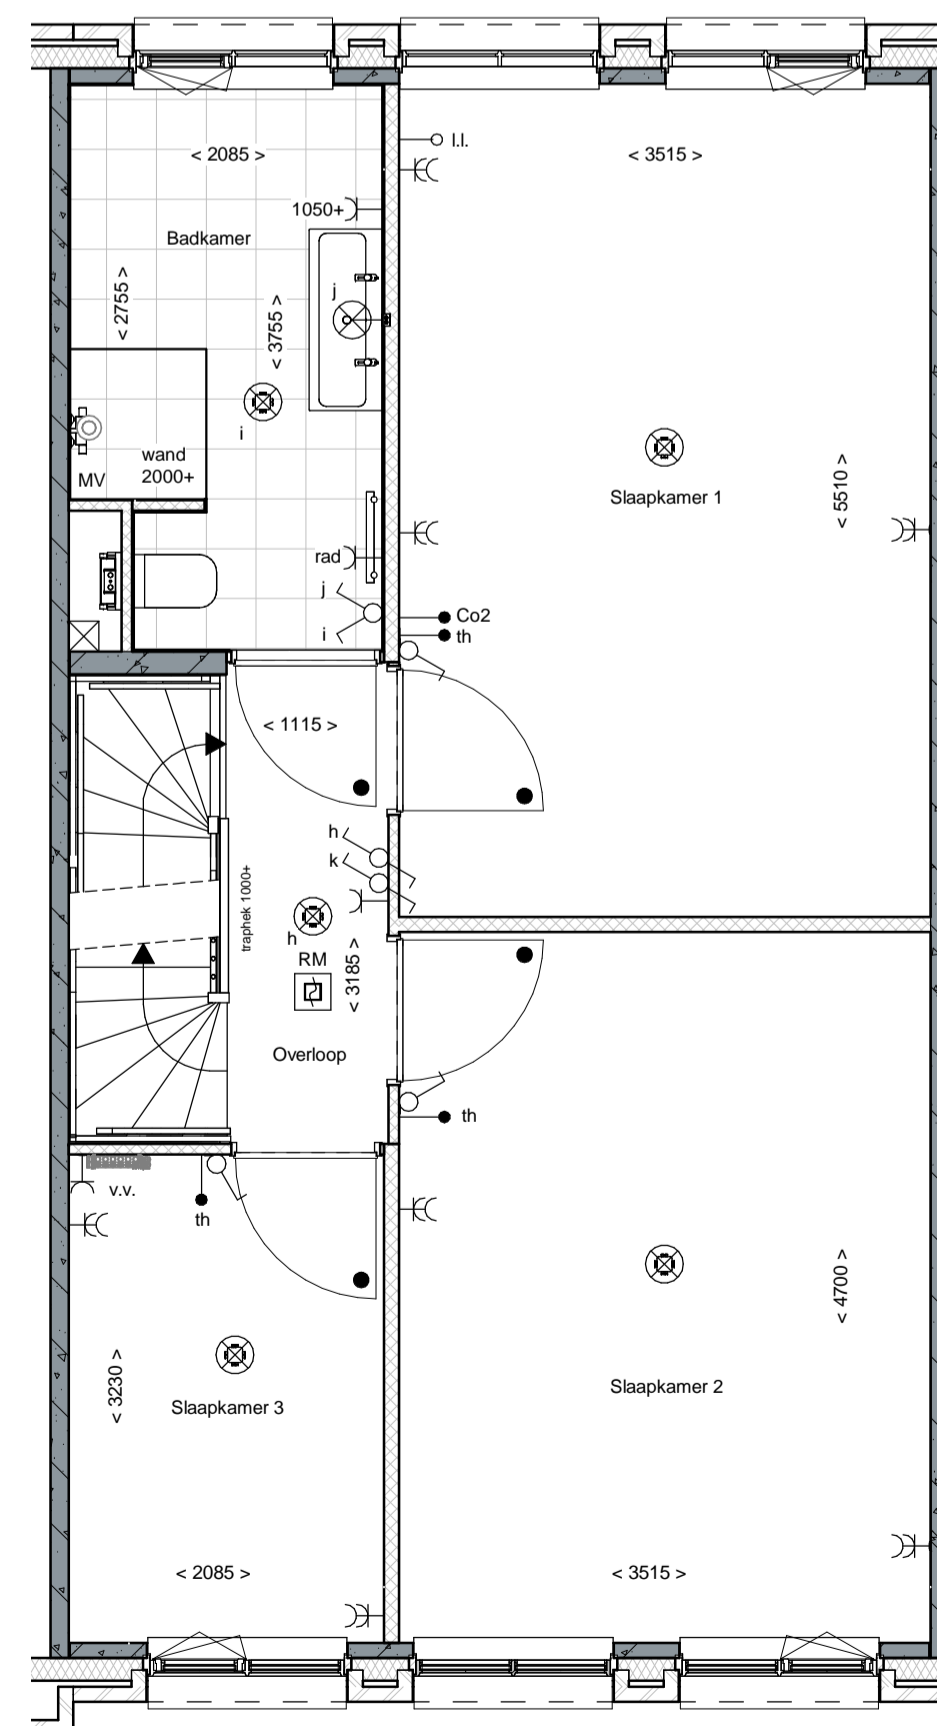

1e Verdieping

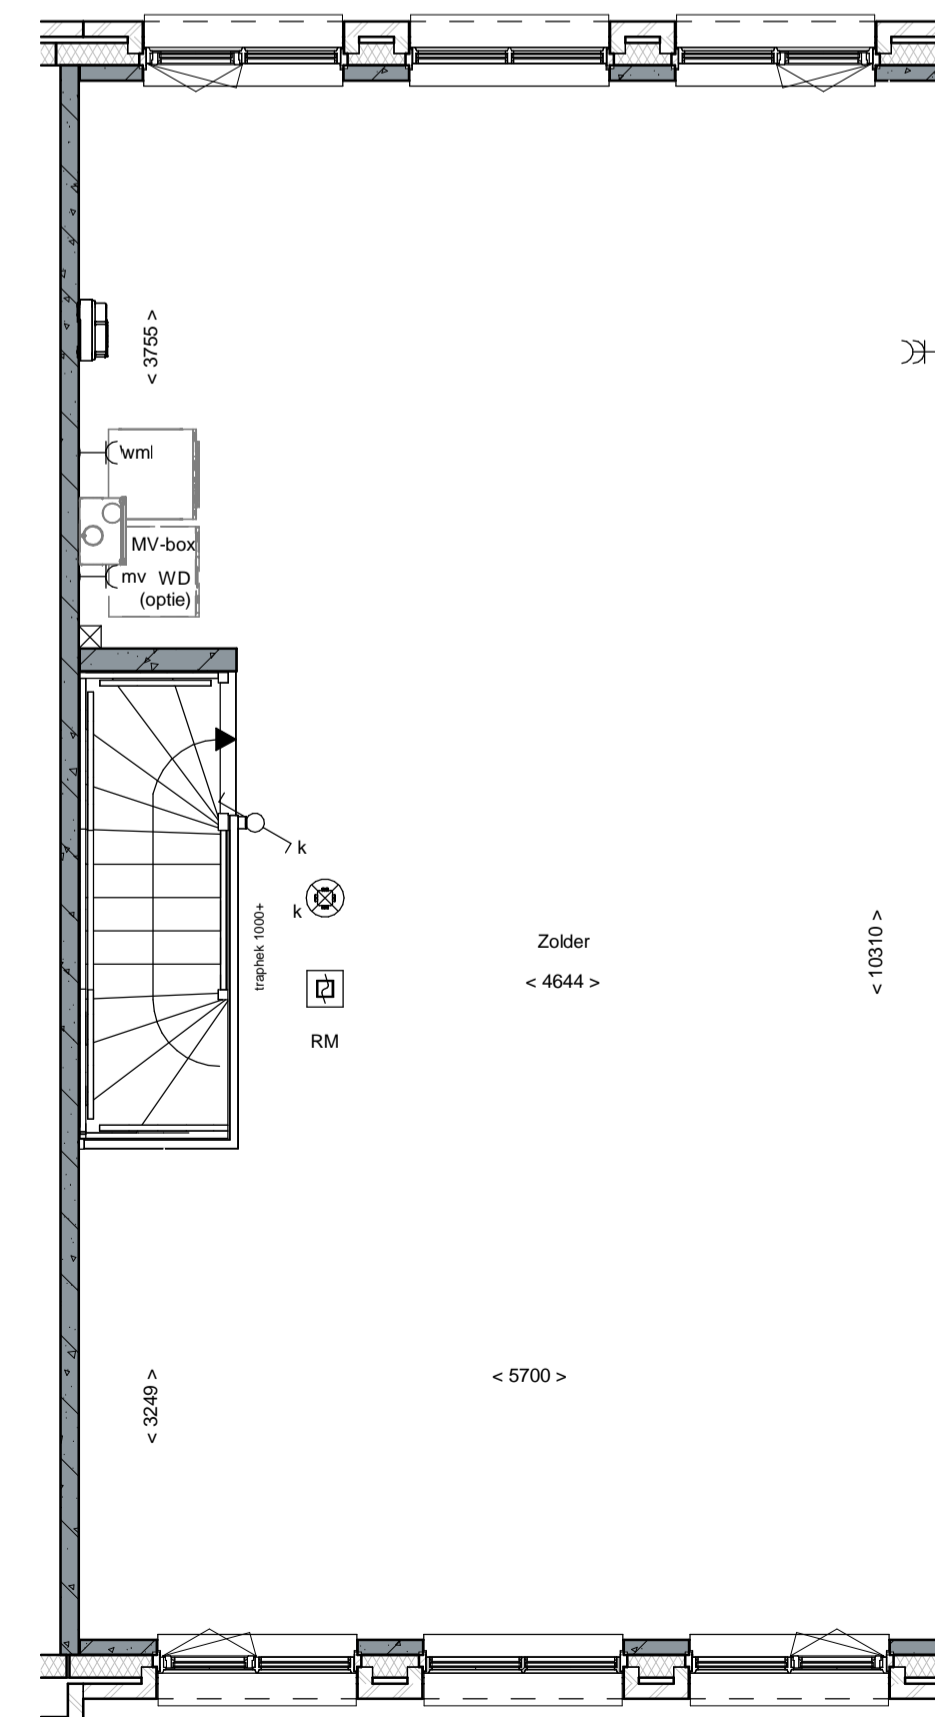

2e Verdieping

renvooi

	metselwerk		enkeelpolje schakelaar ichtpunt
	metselwerk, bruin genuanceerd		wisselschakelaar ichtpunt
	metselwerk, rood / bruin genuanceerd		plafondlichtpunt
	metselwerk, rood / oranje genuanceerd		wandlichtpunt (buitenlichtpunt waterdicht)
	metselwerk, wit gekleind		enkele wandcontactdoos met randaarde
	isolatie, Rc _{2,4,5} m ² KW		dubbele wandcontactdoos met randaarde (vertikaal)
	prefab betonwand (afmeting volgens opgave constructeur)		dubbele wandcontactdoos t.b.v. huishoudelijke apparatuur
	cellenbeton 70/100mm		enkele wandcontactdoos met randaarde t.b.v. wazemkap
	daksysteem		enkele wandcontactdoos met randaarde t.b.v. koelkast
	plaatdaksolatie, Rc _{2,6,0} m ² KW		enkele wandcontactdoos met randaarde t.b.v. combi-oven
	betonvloer (afmeting volgens opgave constructeur)		enkele wandcontactdoos met randaarde t.b.v. mechanische ventilatie
	zandcementdekvloer		enkele wandcontactdoos met randaarde t.b.v. vaatwasser
	vloertegels		perlex aansluiting t.b.v. kooktoestel
	binnendeurkozijn zonder bovenlicht		loze leiding t.b.v. boiler
	vloerluc		enkele wandcontactdoos met randaarde t.b.v. wasmachine (op aparte groep)
	ventilatorcoaster		hoofdbediening mechanische ventilatie
	warmtepomp opstelling		Co ₂ melder t.b.v. mechanische ventilatie
	verdelers vloerverwarming		thermostaat bedieningspaneel
	meternimte		loze leiding
	zwalwkast		schel
	hemelwaterafvoer		bedrukker
	pv-omvormer		enkele wandcontactdoos met randaarde t.b.v. elektrische radiator
			elektrische radiator badkamer
			rookmelder (onderling gekoppeld)
			afzignpunt mechanische ventilatie (plafond)
			afzignpunt mechanische ventilatie (wand)
			mechanische ventilatie-unit
			opstelplaats wasmachine
			opstelplaats







Voorgevel




Achtergevel

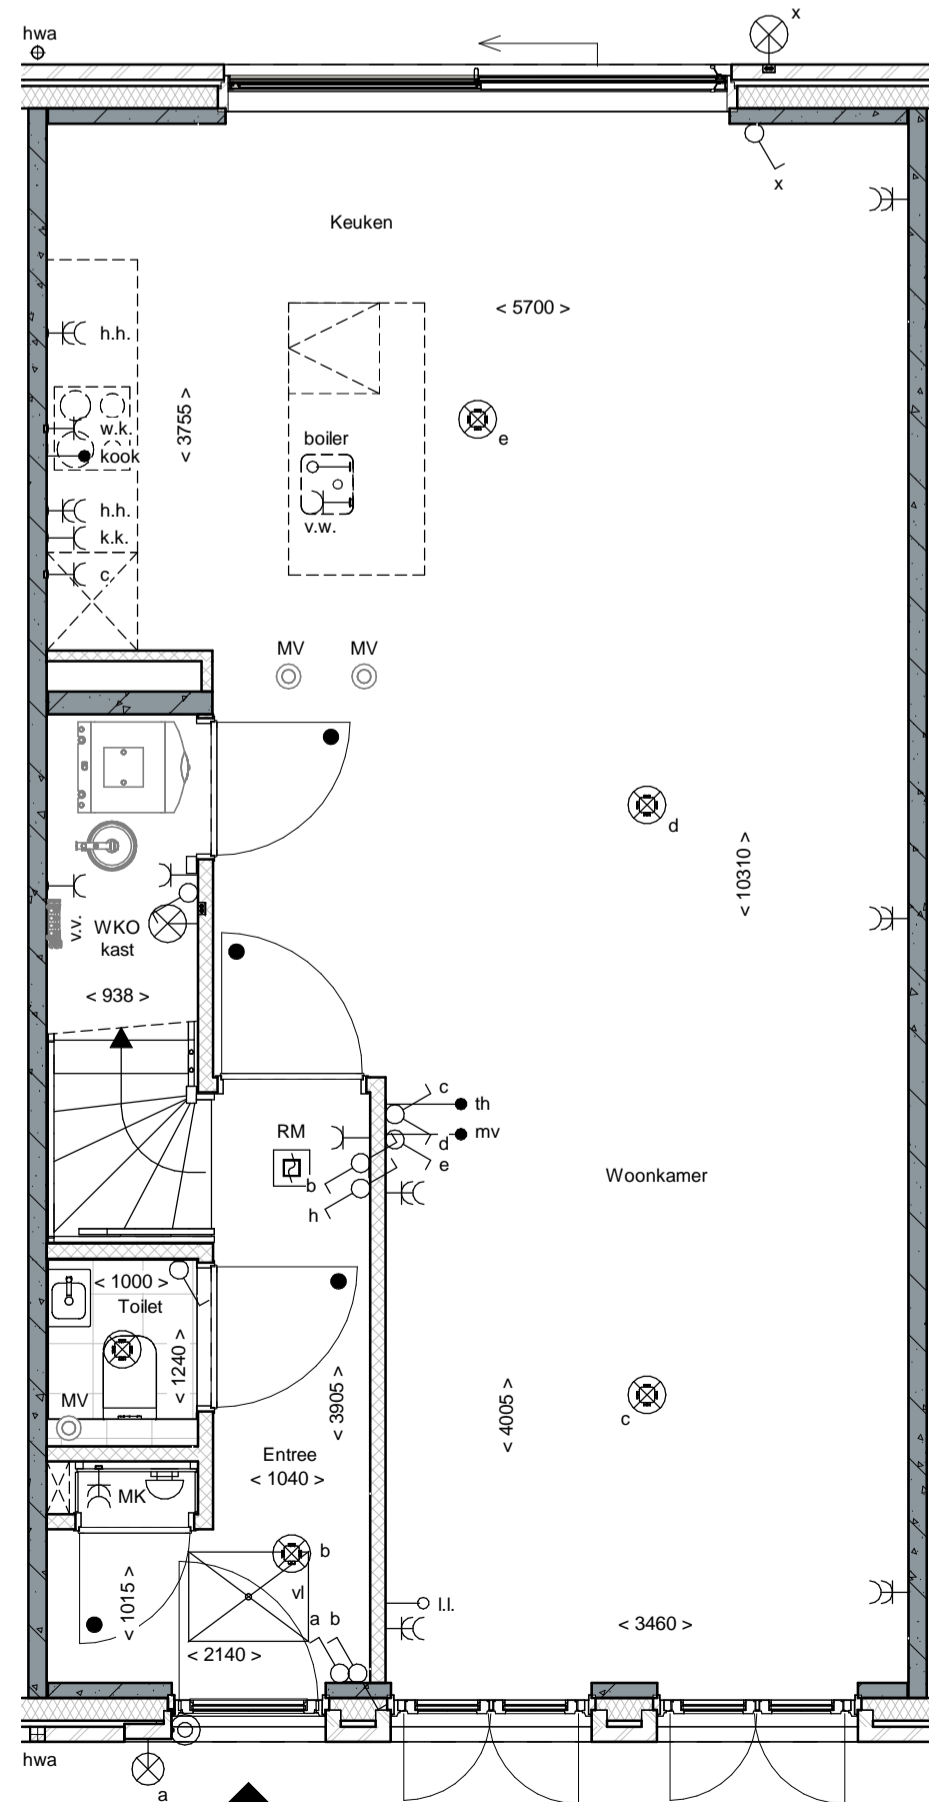

Begane grond

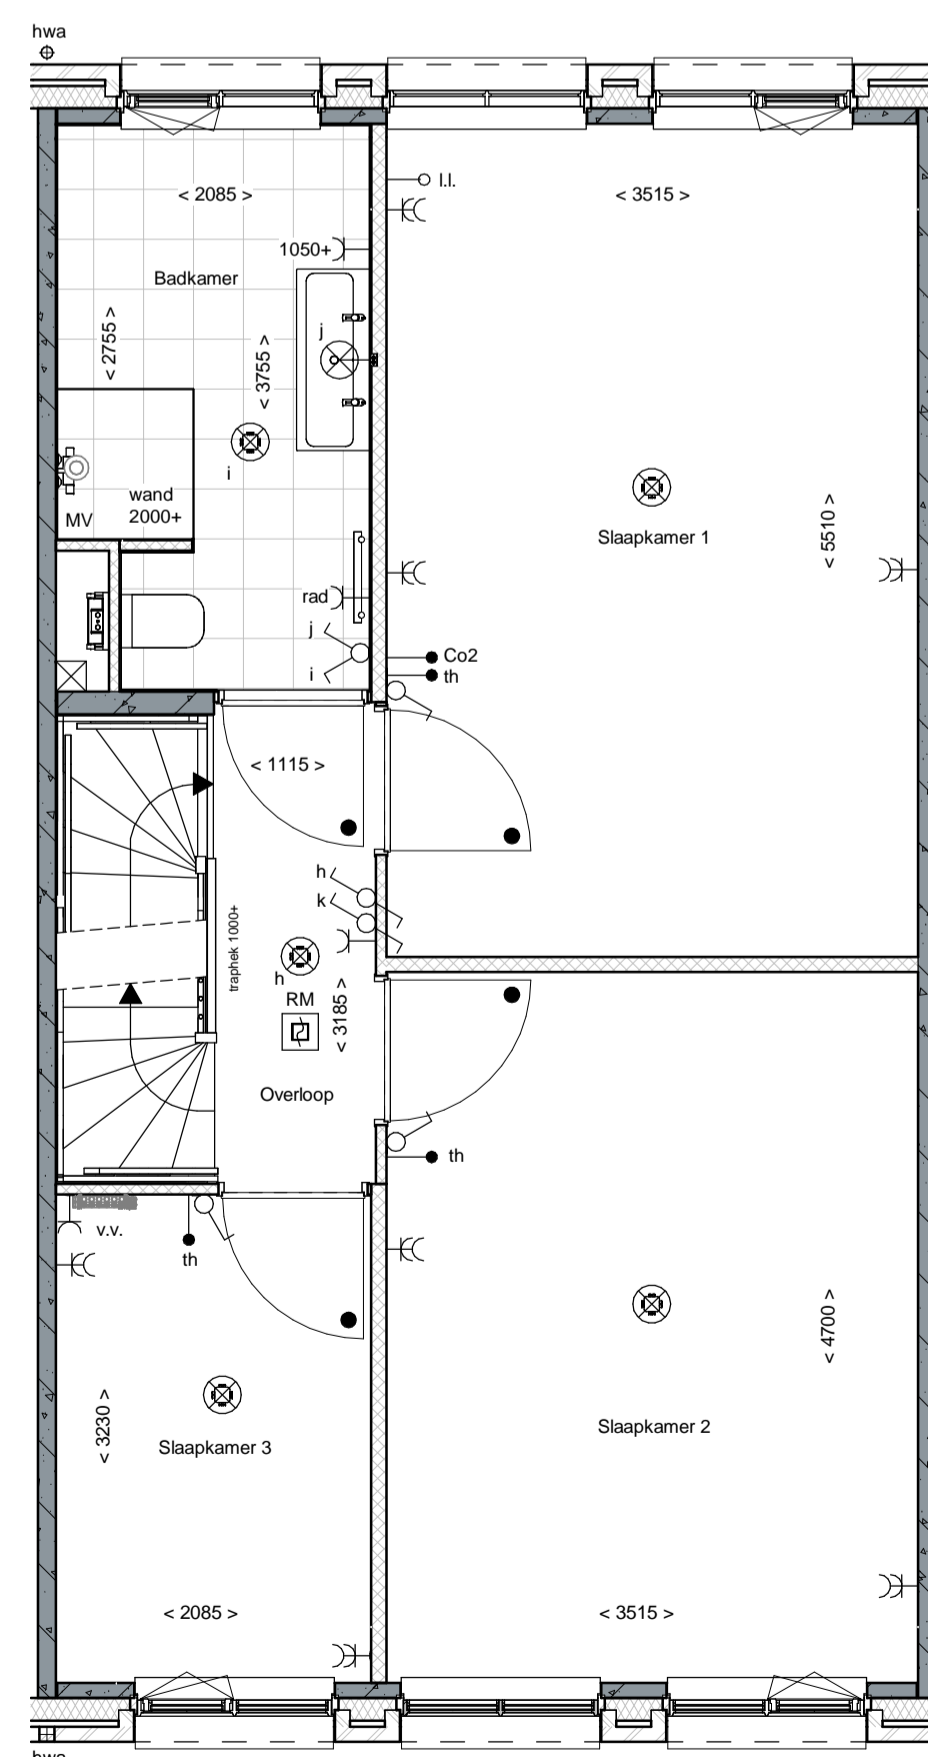

1e Verdieping

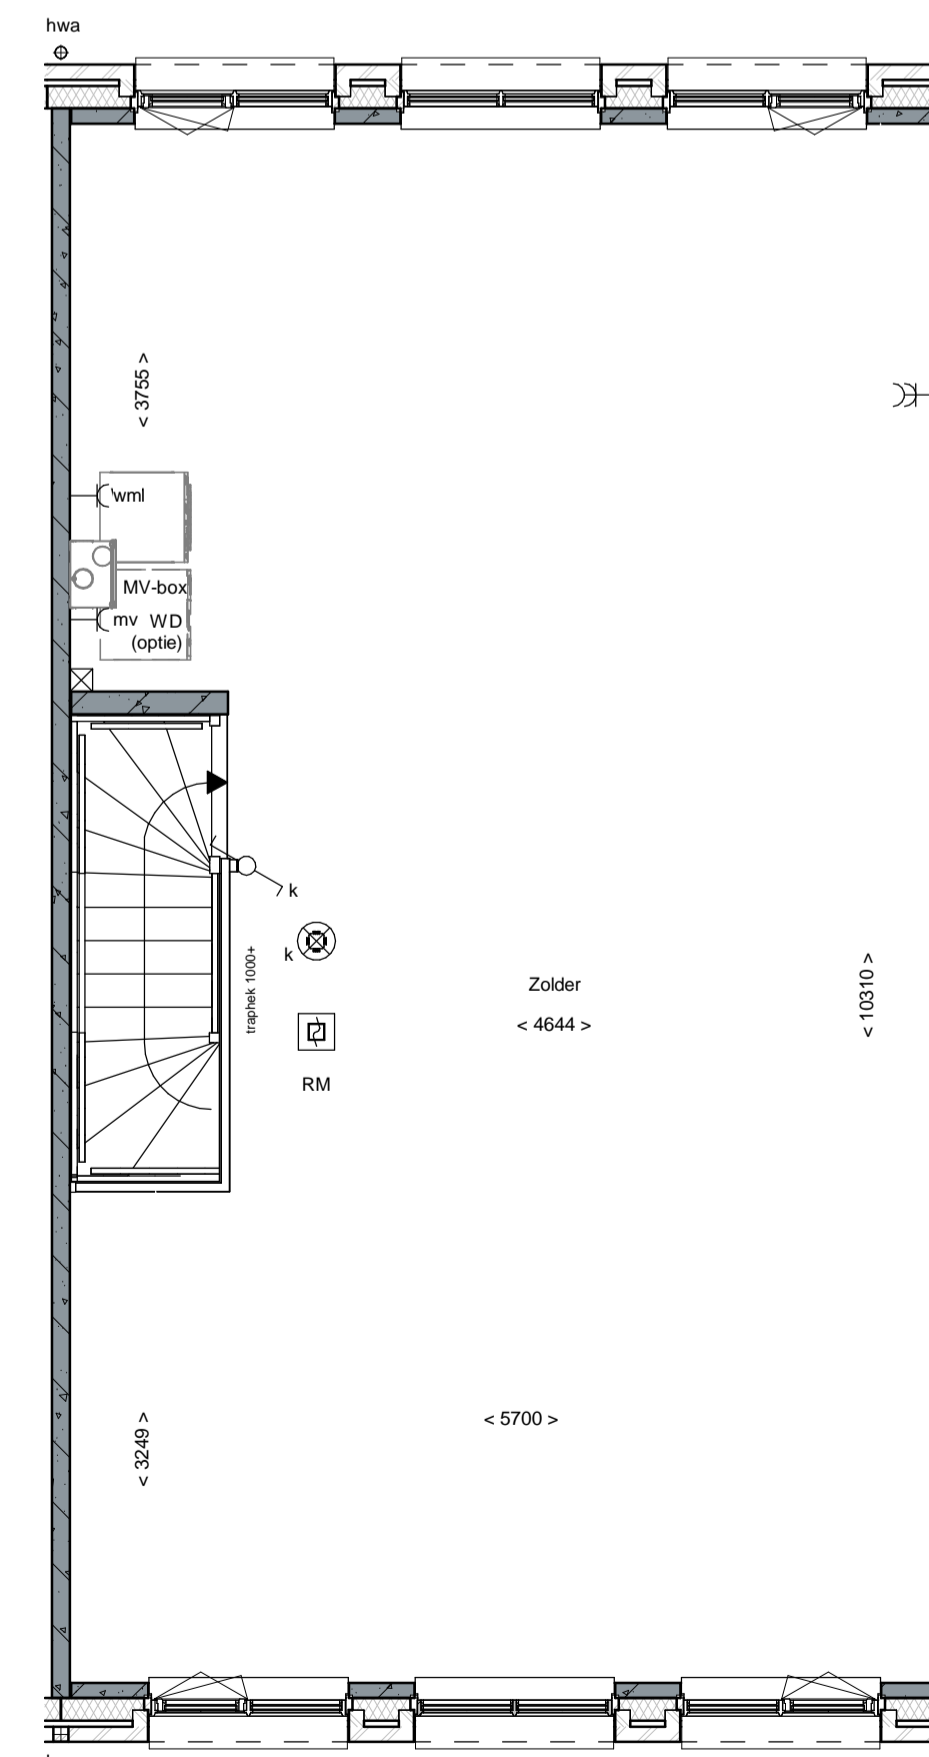

2e Verdieping

renvooi

	metselwerk		enkeelpolige schakelaar
	metselwerk, bruin geventureerd		wisselschakelaar
	metselwerk, rood / bruin geventureerd		plafondlichtpunt
	metselwerk, rood / oranje geventureerd		wandlichtpunt (buitenlichtpunt waterdicht)
	metselwerk, wit geklemd		enkele wandcontactdoos met randaarde
	isolatie, Rc _{2,45} m ² KW		dubbele wandcontactdoos met randaarde (verticaal)
	prefab betonwand (afmeting volgens opgave constructeur)		dubbele wandcontactdoos t.b.v. huishoudelijke apparatuur
	cellenbeton 70/100mm		enkele wandcontactdoos met randaarde t.b.v. wasenkap
	HSB wand, geïsoleerd, Rc _{2,45} m ² KW		enkele wandcontactdoos met randaarde t.b.v. koelkast
	HSB binnenwand, ongeïsoleerd		enkele wandcontactdoos met randaarde t.b.v. combi-oven
	prefab kap, geïsoleerd, Rc _{2,60} m ² KW		enkele wandcontactdoos met randaarde t.b.v. mechanische ventilatie
	dakpannen		enkele wandcontactdoos met randaarde t.b.v. wasvoersmachine
	plaatdaksolatie, Rc _{2,60} m ² KW		kook
	betonvloer (afmeting volgens opgave constructeur)		bolser aansluiting t.b.v. kooktoestel
	zandcementdekvloer		boiler
	vloertegels		enkele wandcontactdoos met randaarde t.b.v. wasmachine (op aparte groep)
	binnendeurkozijn zonder bovenlicht		hoofdbediening mechanische ventilatie
	vloertuk		Co2 melding t.b.v. mechanische ventilatie
	ventilatorooster		thermostaat bedieningspaneel
	warmtepomp opstelling		loze leiding
	verdelers vloerverwarming		schel
	meterruimte		belthukker
	zwakwast		enkele wandcontactdoos met randaarde t.b.v. elektrische radiator
	hemelwaterafvoer		elektrische radiator badkamer
	pv-omvormer		rookmelder (onderling gekoppeld)
			afzuigpunt mechanische ventilatie (plafond)
			afzuigpunt mechanische ventilatie (wand)
			mechanische ventilatie-unit
			opstelplaats wasmachine
			opstelplaats



