





Voorgevel
schaal 1 : 100

Achtergevel
schaal 1 : 100

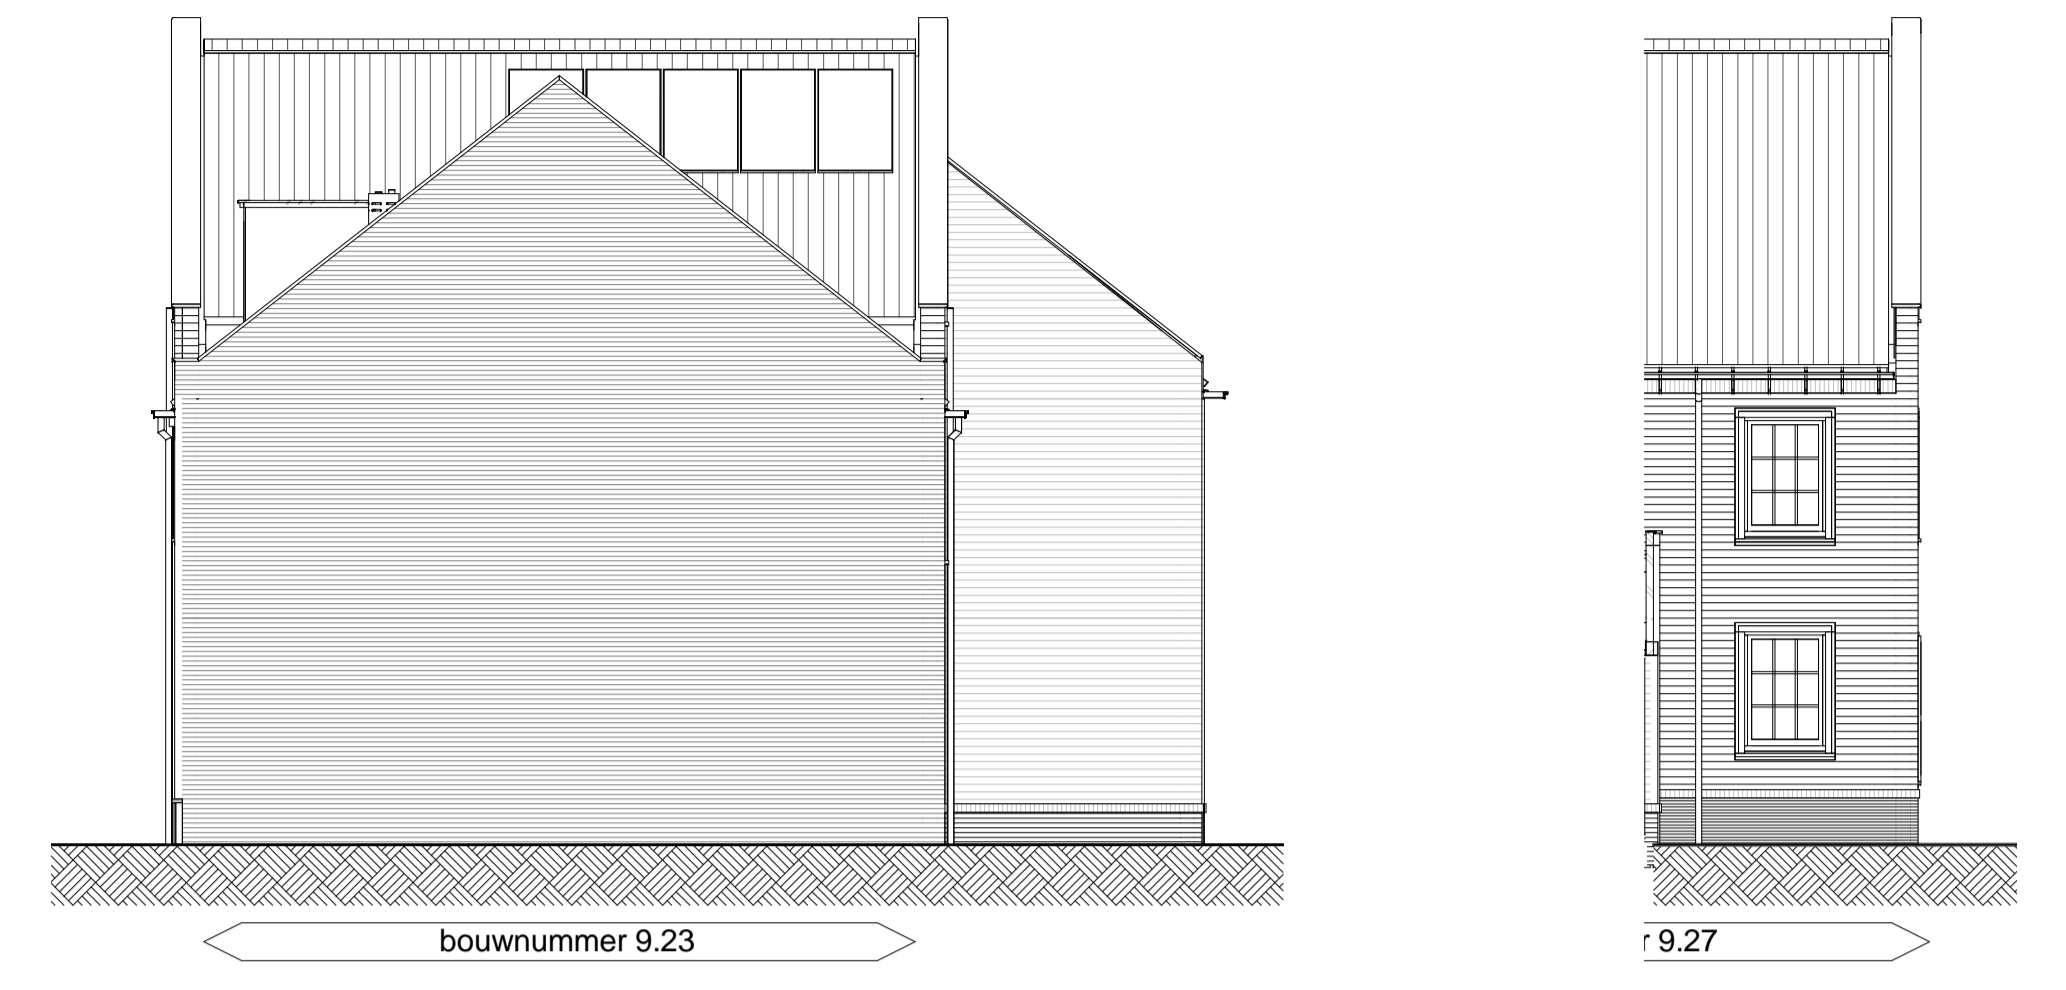

Rechterzijgevel
schaal 1 : 100

Linkerzijgevel
schaal 1 : 100

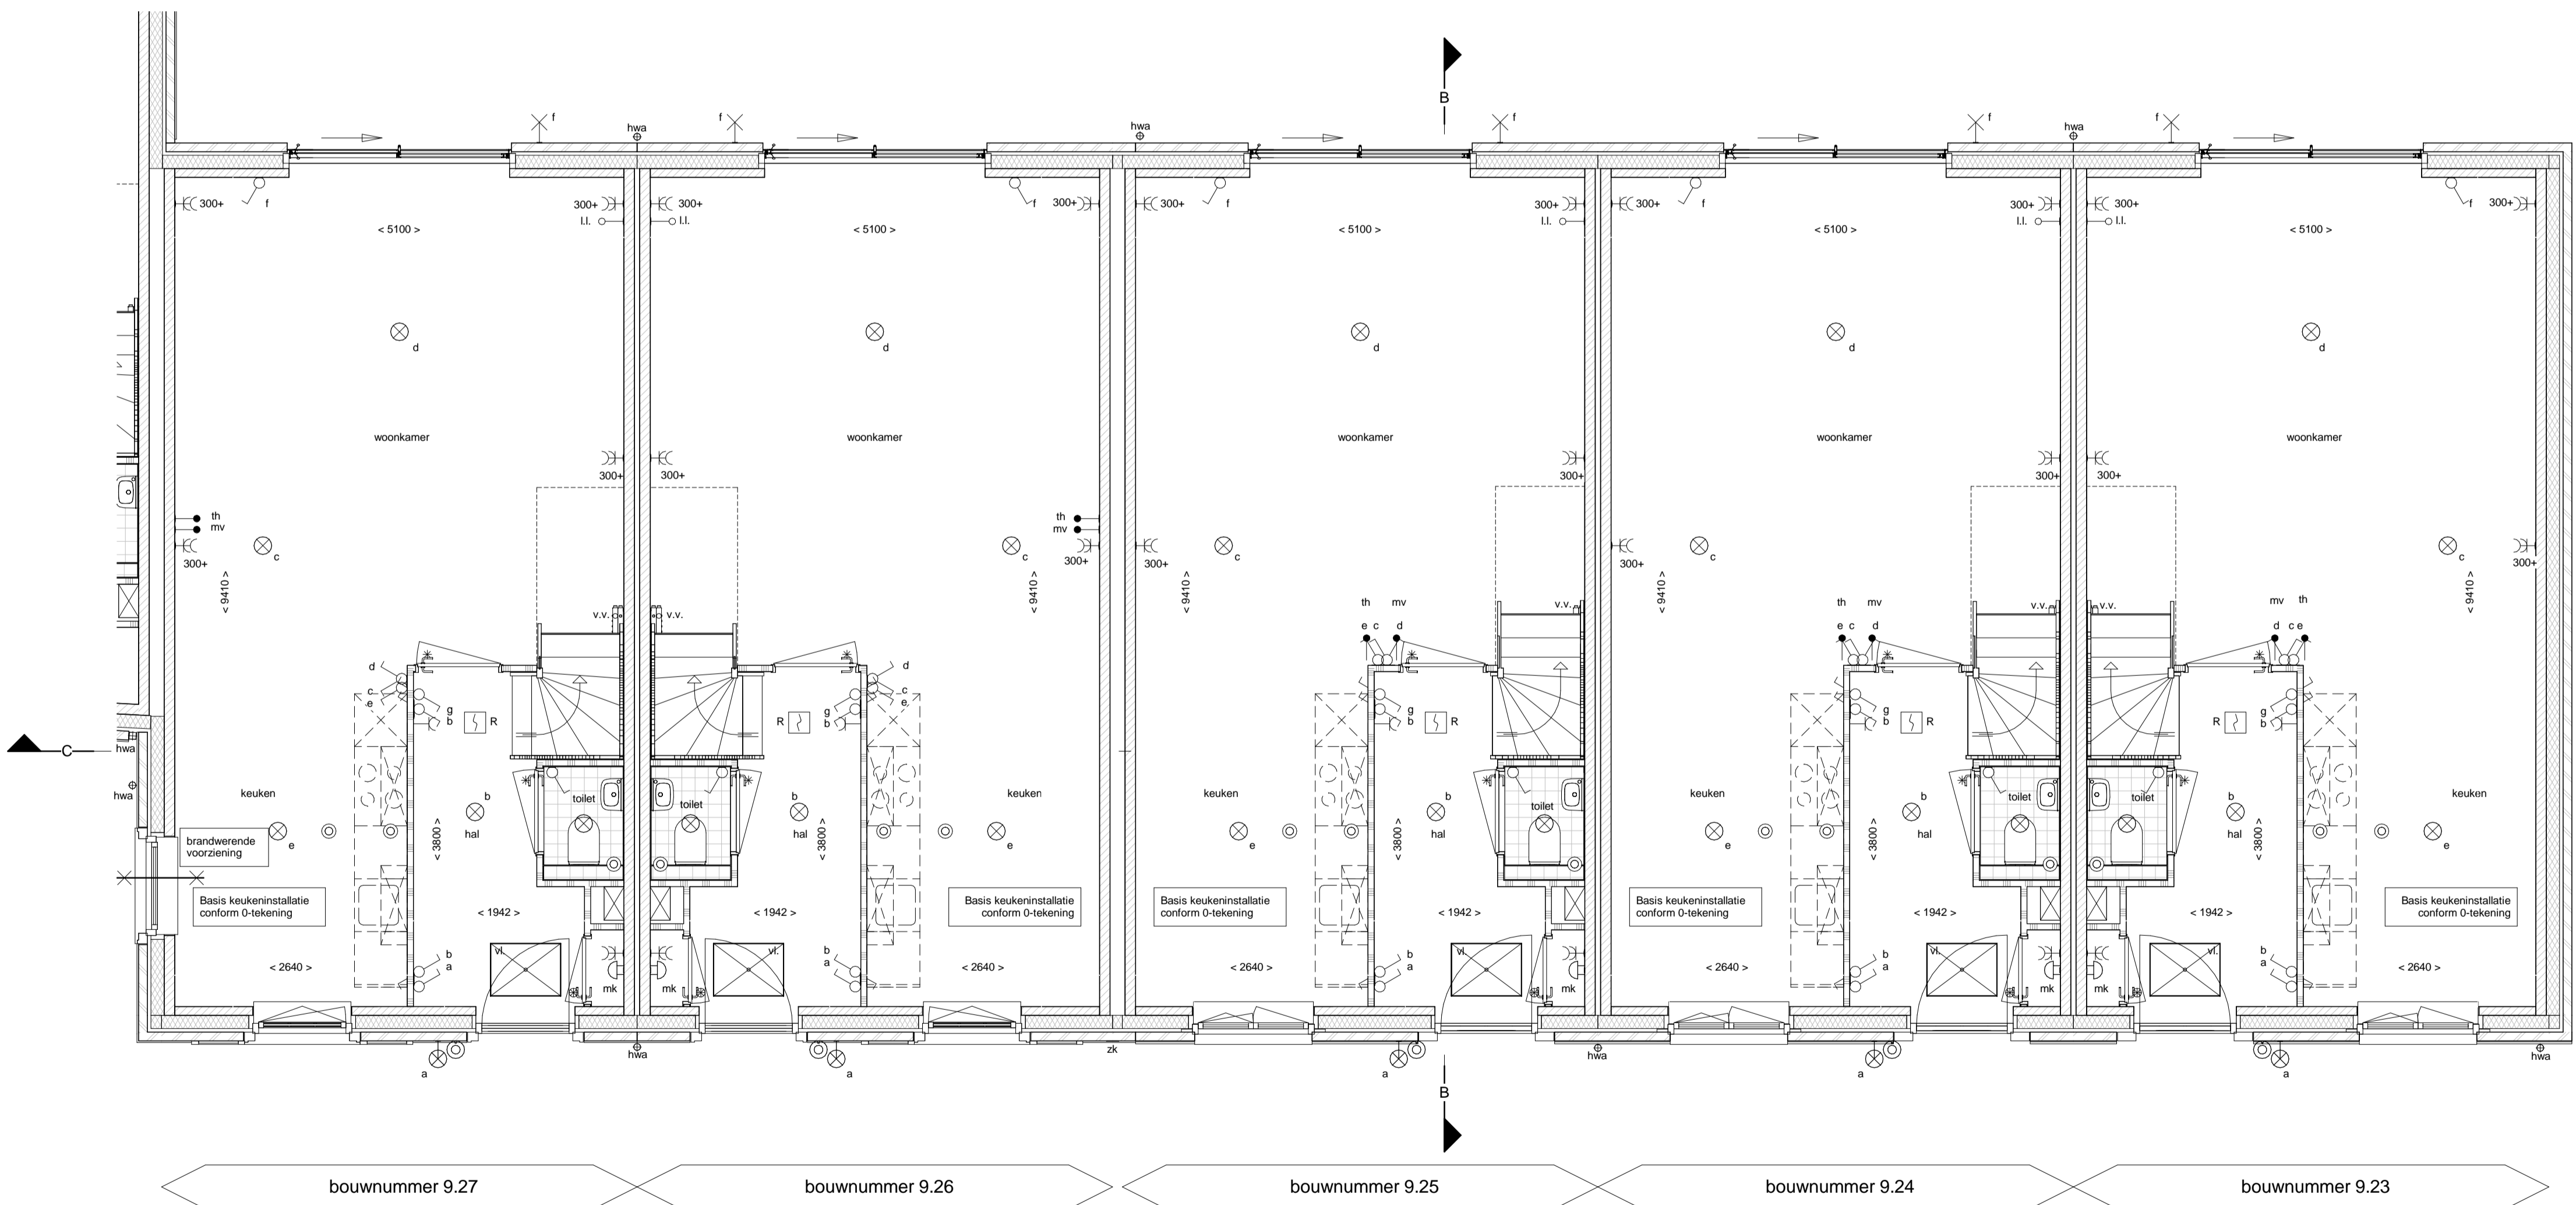

Beganegrand
schaal 1 : 50

Renvooi	
	gevelmetselwerk
	prefab beton
	isolatie
	kalkzandsteen (afmetingen volgens constructeur)
	cellerbeton
	HSB wand ongeïsoleerd
	HSB wand geïsoleerd
	dakpan en geïsoleerde kap
	betonvloer (afmeting volgens opgave constructeur)
	zandcementdekvloer
	vloertegels
	binnendeurkozijn
	paneel boven binnendeurkozijn
	bovenlicht in binnendeurkozijn
	vloerluk
	opstijplaats wasmachine
	opstijplaats wasdroger (optie)
	opstijplaats kooktoestel
	ventilatierooster
	centrale verwarmingsketel
	mechanische ventilatie-unit
	meterruimte
	hemelwater afvoer
	verdelers vloerverwarming
	schakelaar lichtpunt
	wisselchakelaar lichtpunt
	plafondlichtpunt
	wandlichtpunt (buitenlichtpunt waterdicht)
	wandlichtpunt (zonder armatuur)
	enkele wandcontactdoos met randarde
	dubbele wandcontactdoos met randarde
	enkele wandcontactdoos met randarde t.b.v. centrale verwarming
	enkele wandcontactdoos met randarde t.b.v. mechanische ventilatie
	enkele wandcontactdoos met randarde t.b.v. wasmachine (op aparte groep)
	bedrade leiding tbv aarding
	schak. deurbel
	bedrukker
	bediening mechanische ventilatie
	thermostaat bedieningspaneel (bedraad)
	aansluitpunt pv-panelen
	loze leiding
	rookmelder (onderling gekoppeld)
	afzuigpunt mechanische ventilatie (plafond)
	afzuigpunt mechanische ventilatie (wand)
	elektrische radiator badkamer
	alle openbare armaturen en -lichtpuntvoorzieningen zijn indicatief
	openbaar wandarmatuur
	openbaar spandraad voor lichtpunt
	zekeringskastje tbv openbaar lichtpunt

