




Bnr 401      Bnr 402      Bnr 403      Bnr 404  
Zuid-West gevel



Bnr 404  
Zuid-Oost gevel

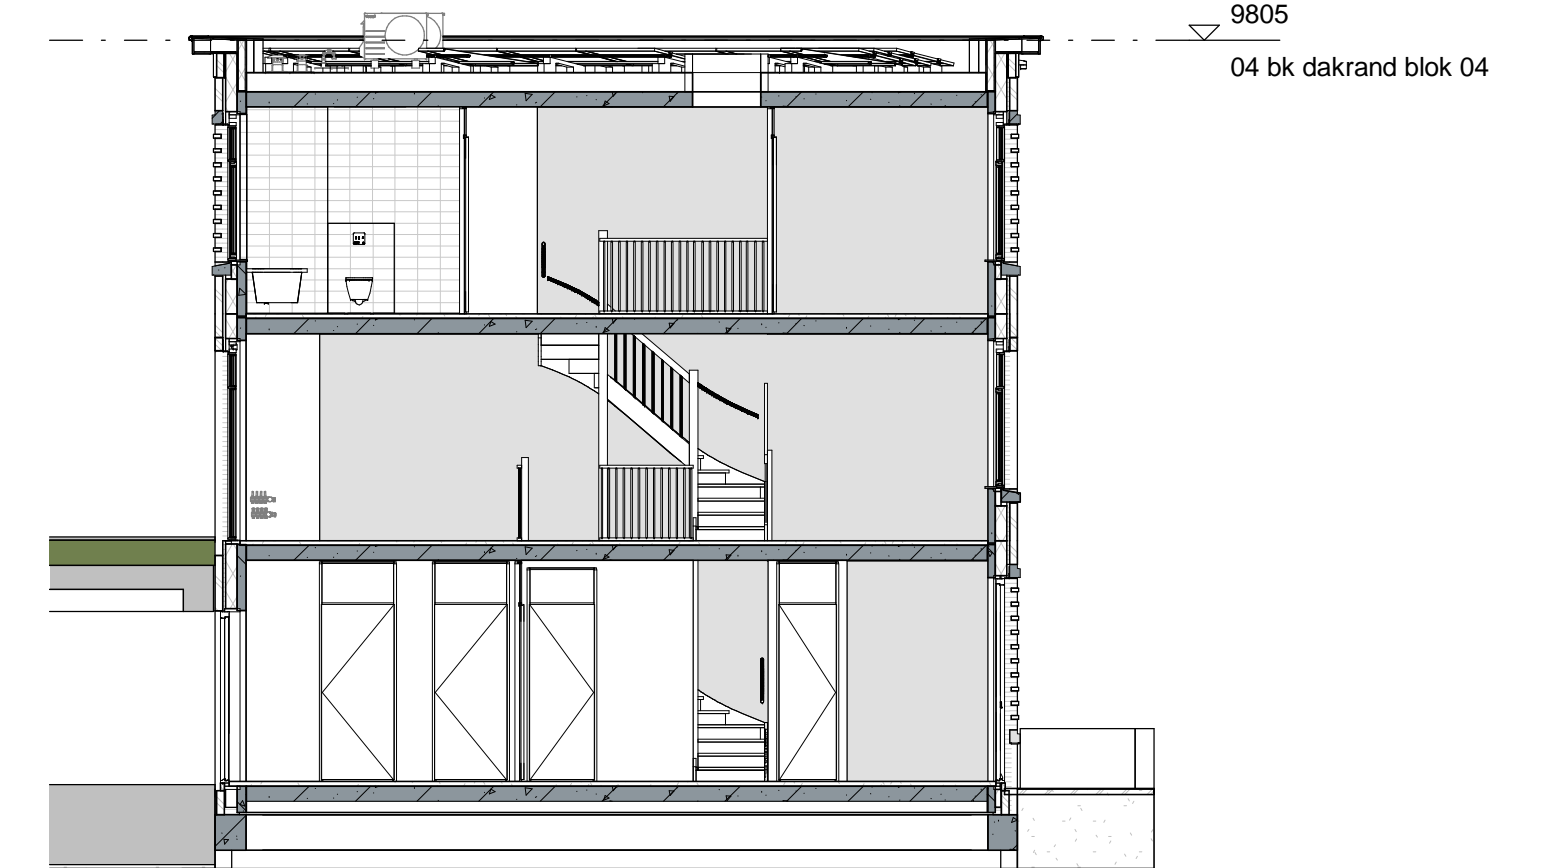


Doorsnede A




Bnr 404      Bnr 403      Bnr 402      Bnr 401  
Noord-Oost gevel




Bnr 401  
Noord-West gevel

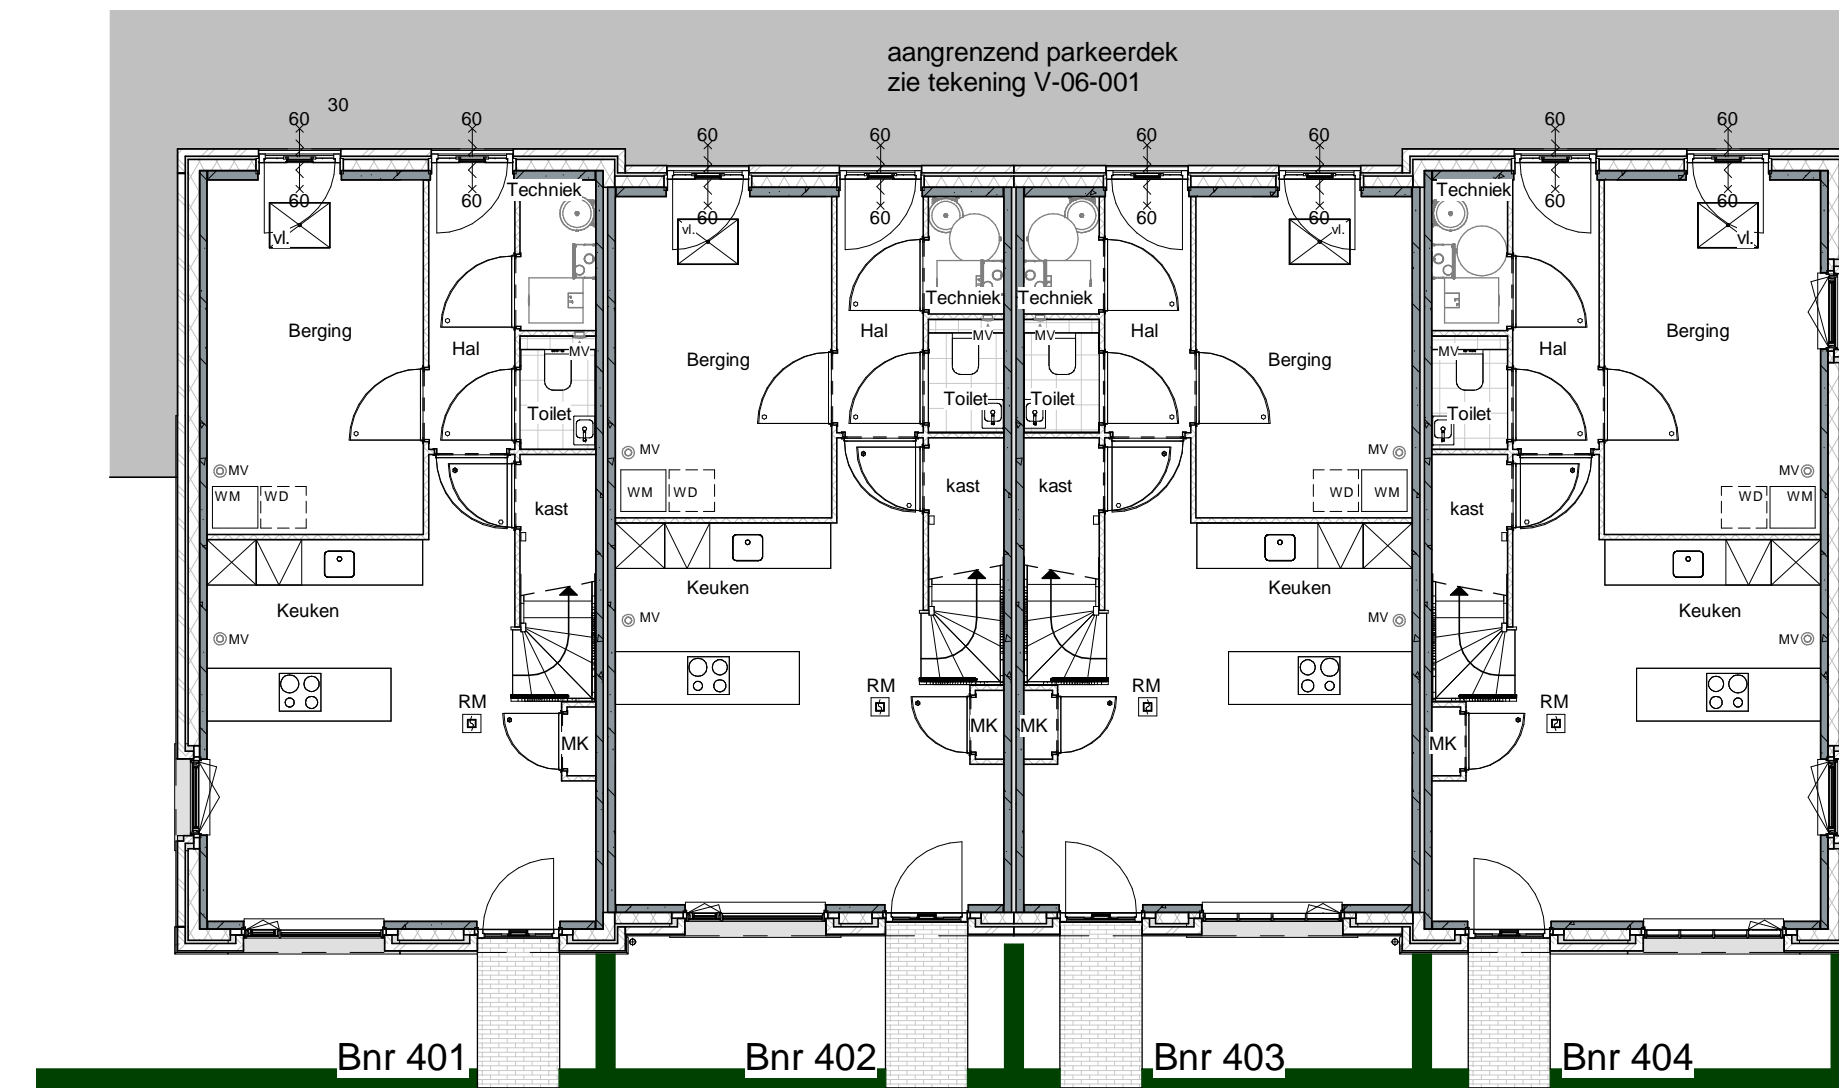


Begane grond

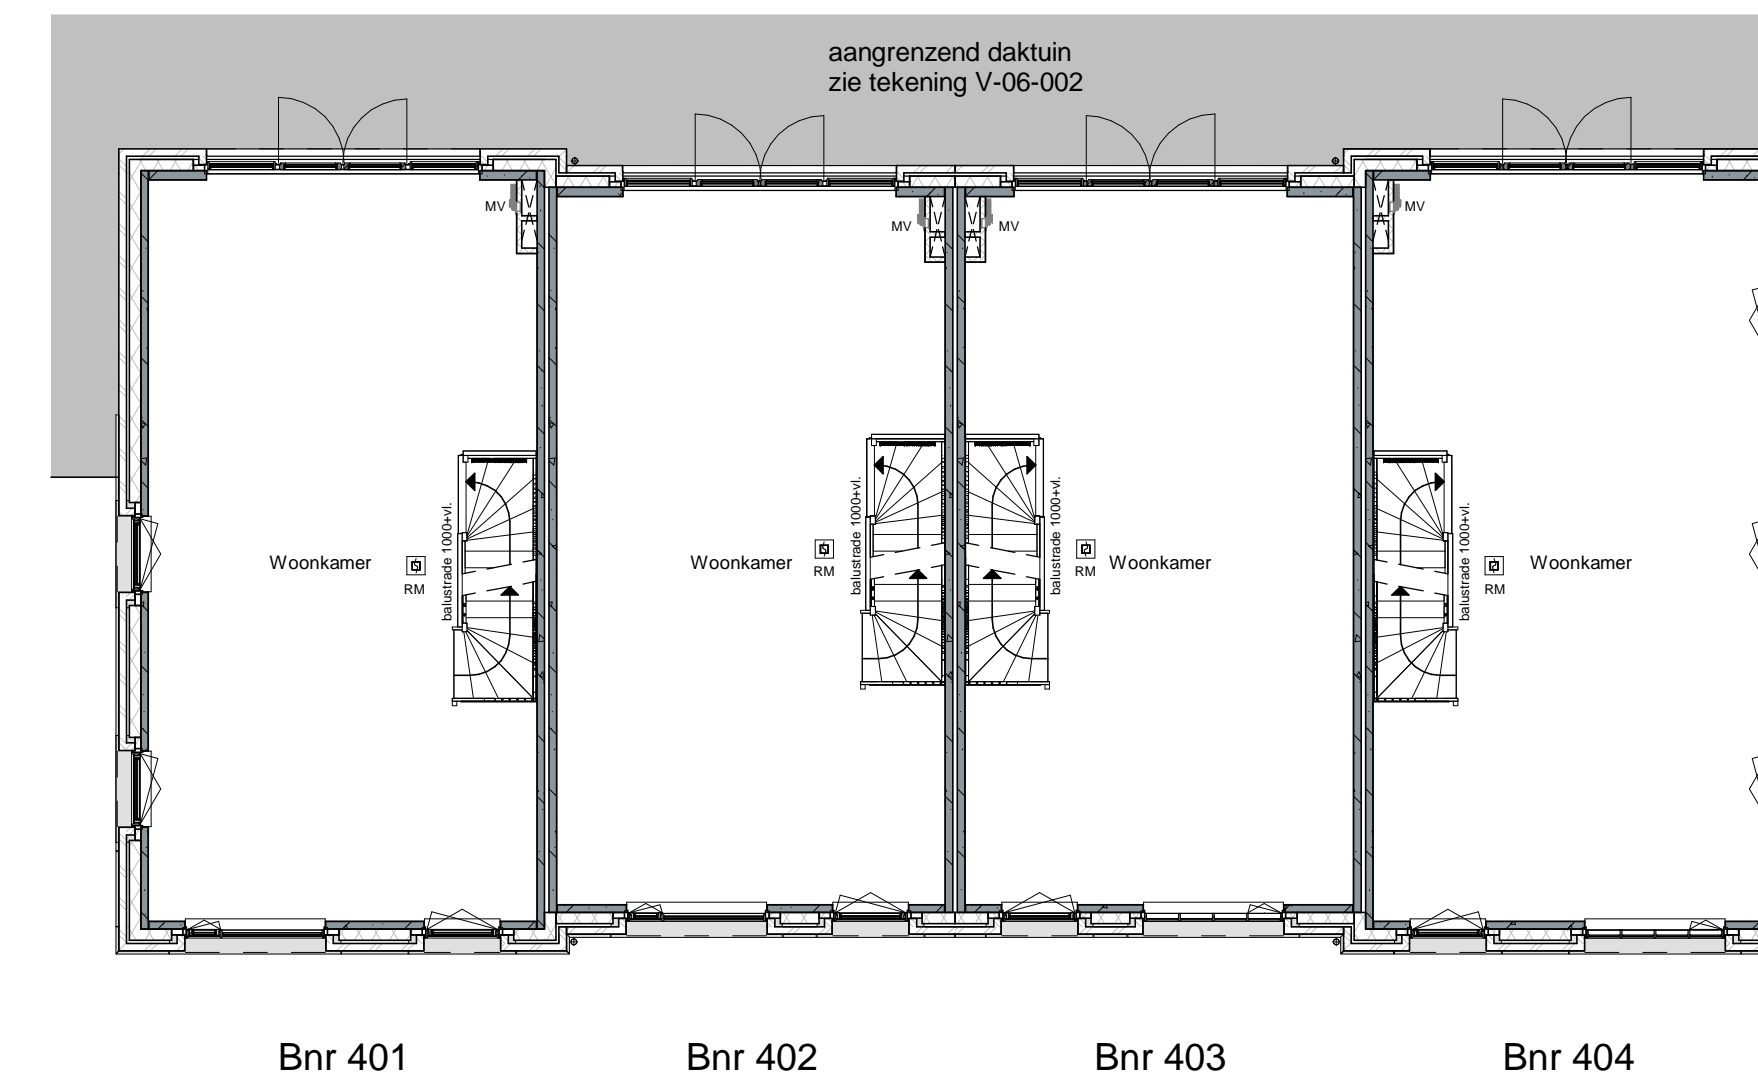

1e Verdieping

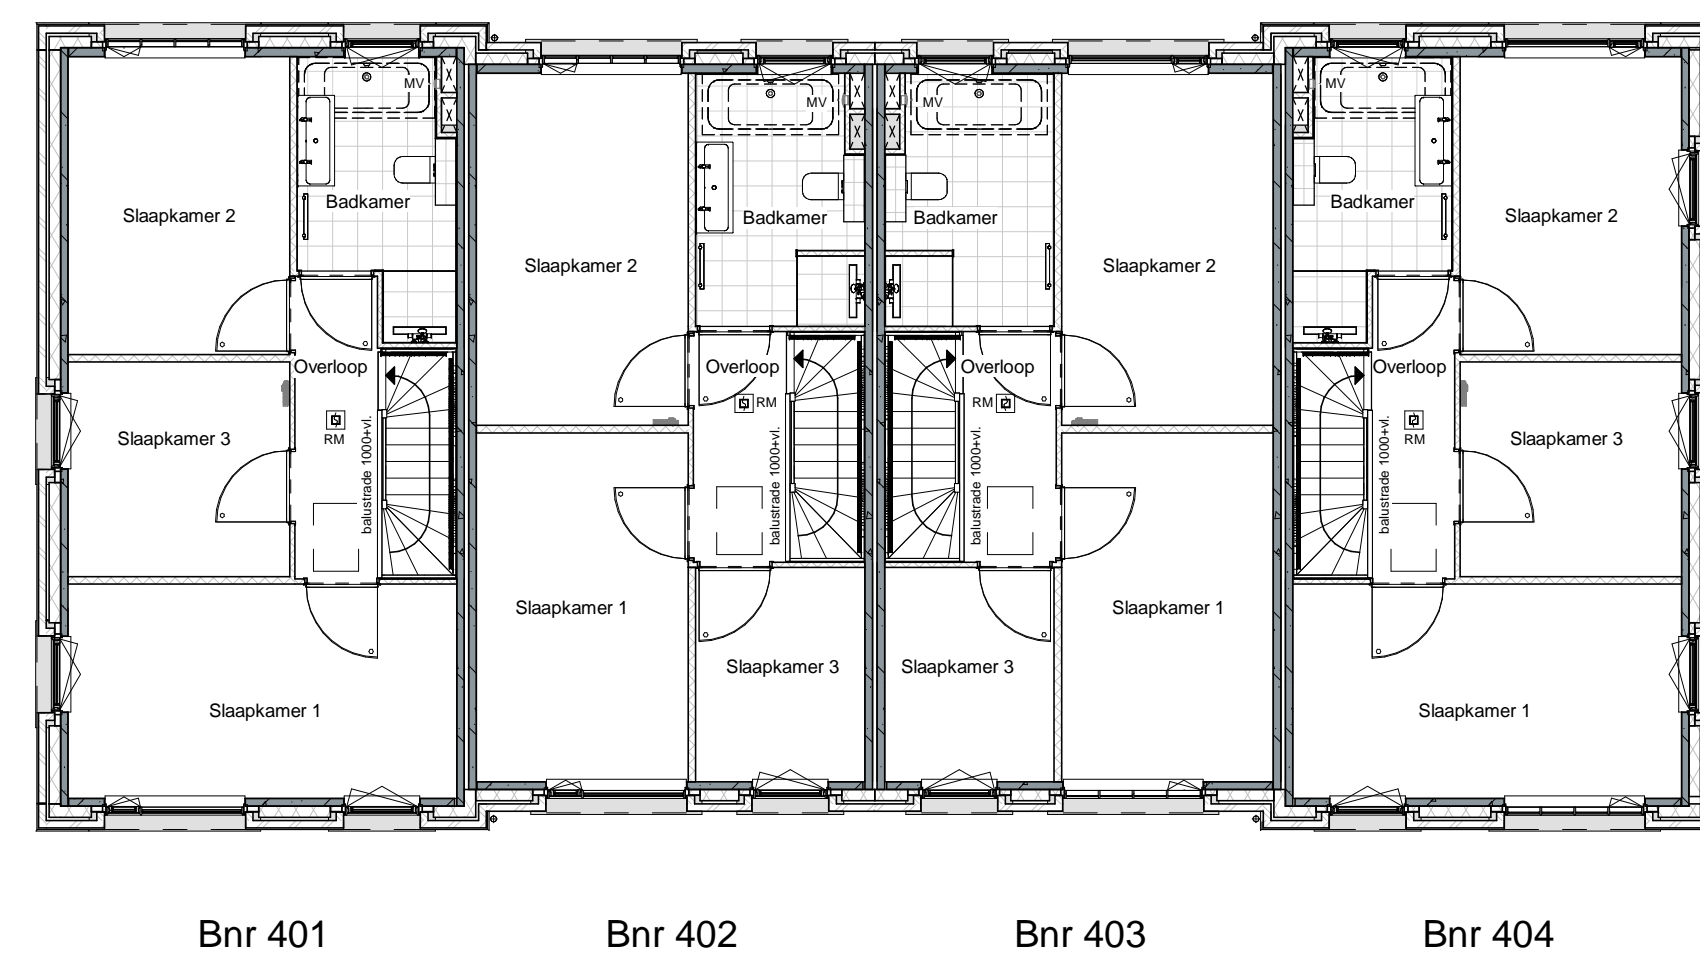

2e Verdieping

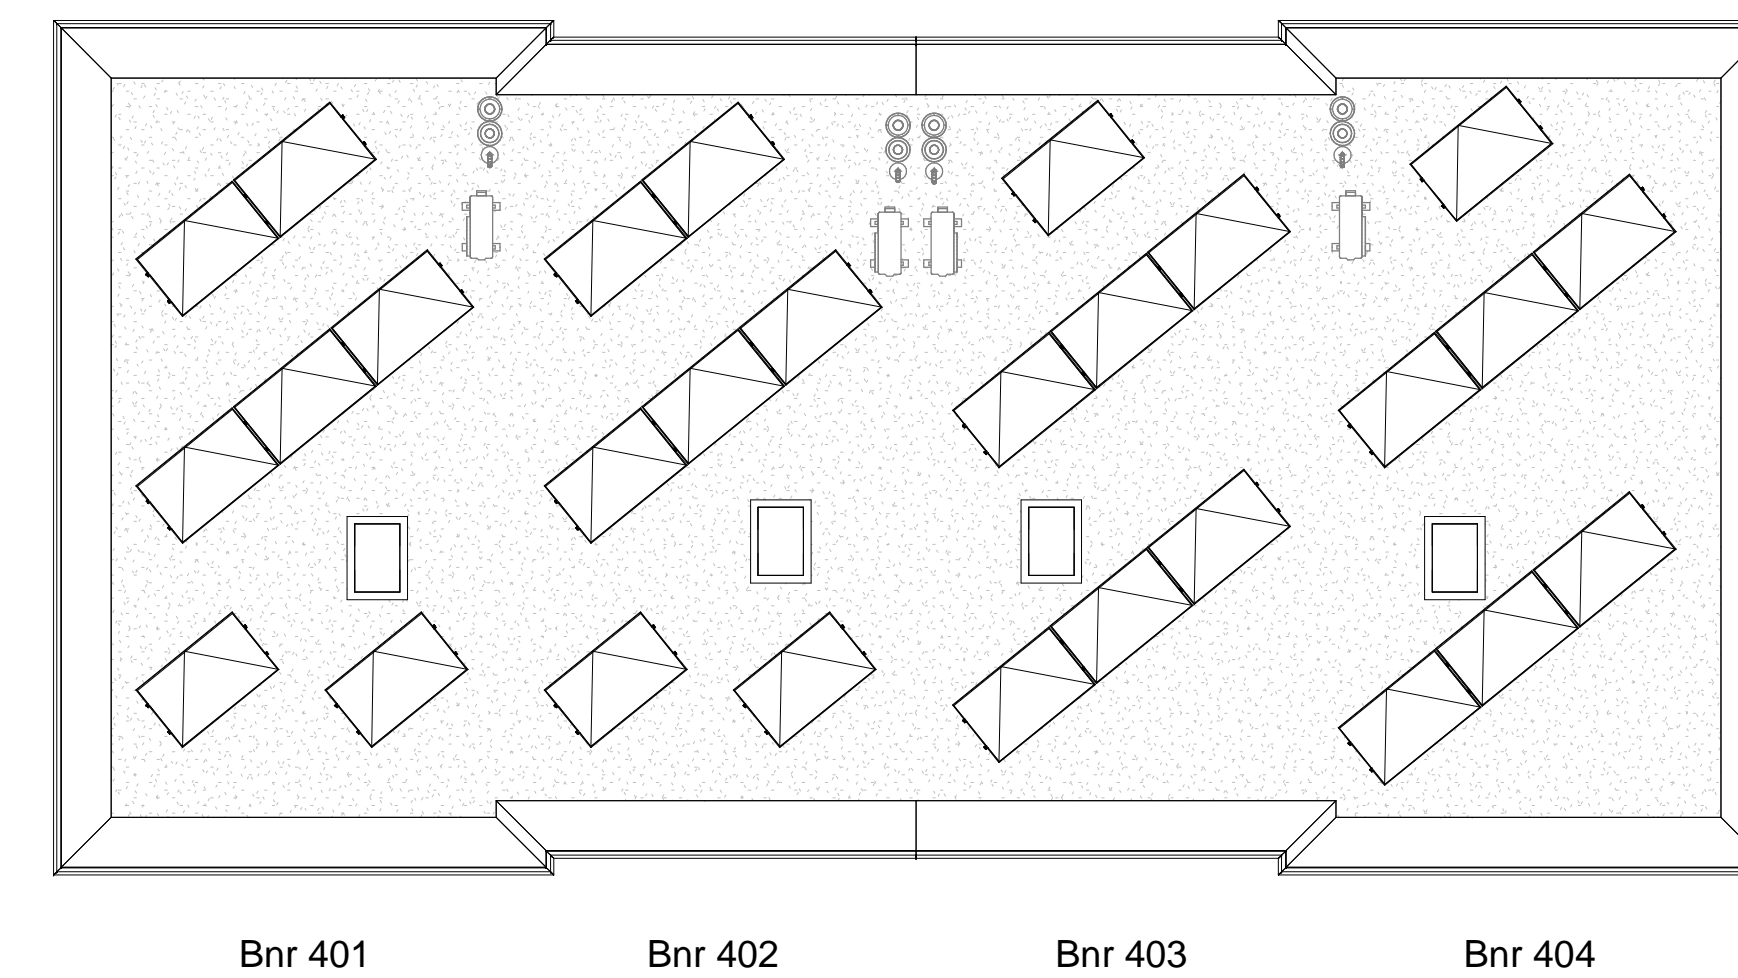

Dakoverzicht





Zuid-West gevel




Bnr 401


Noord-West gevel




Noord-Oost gevel

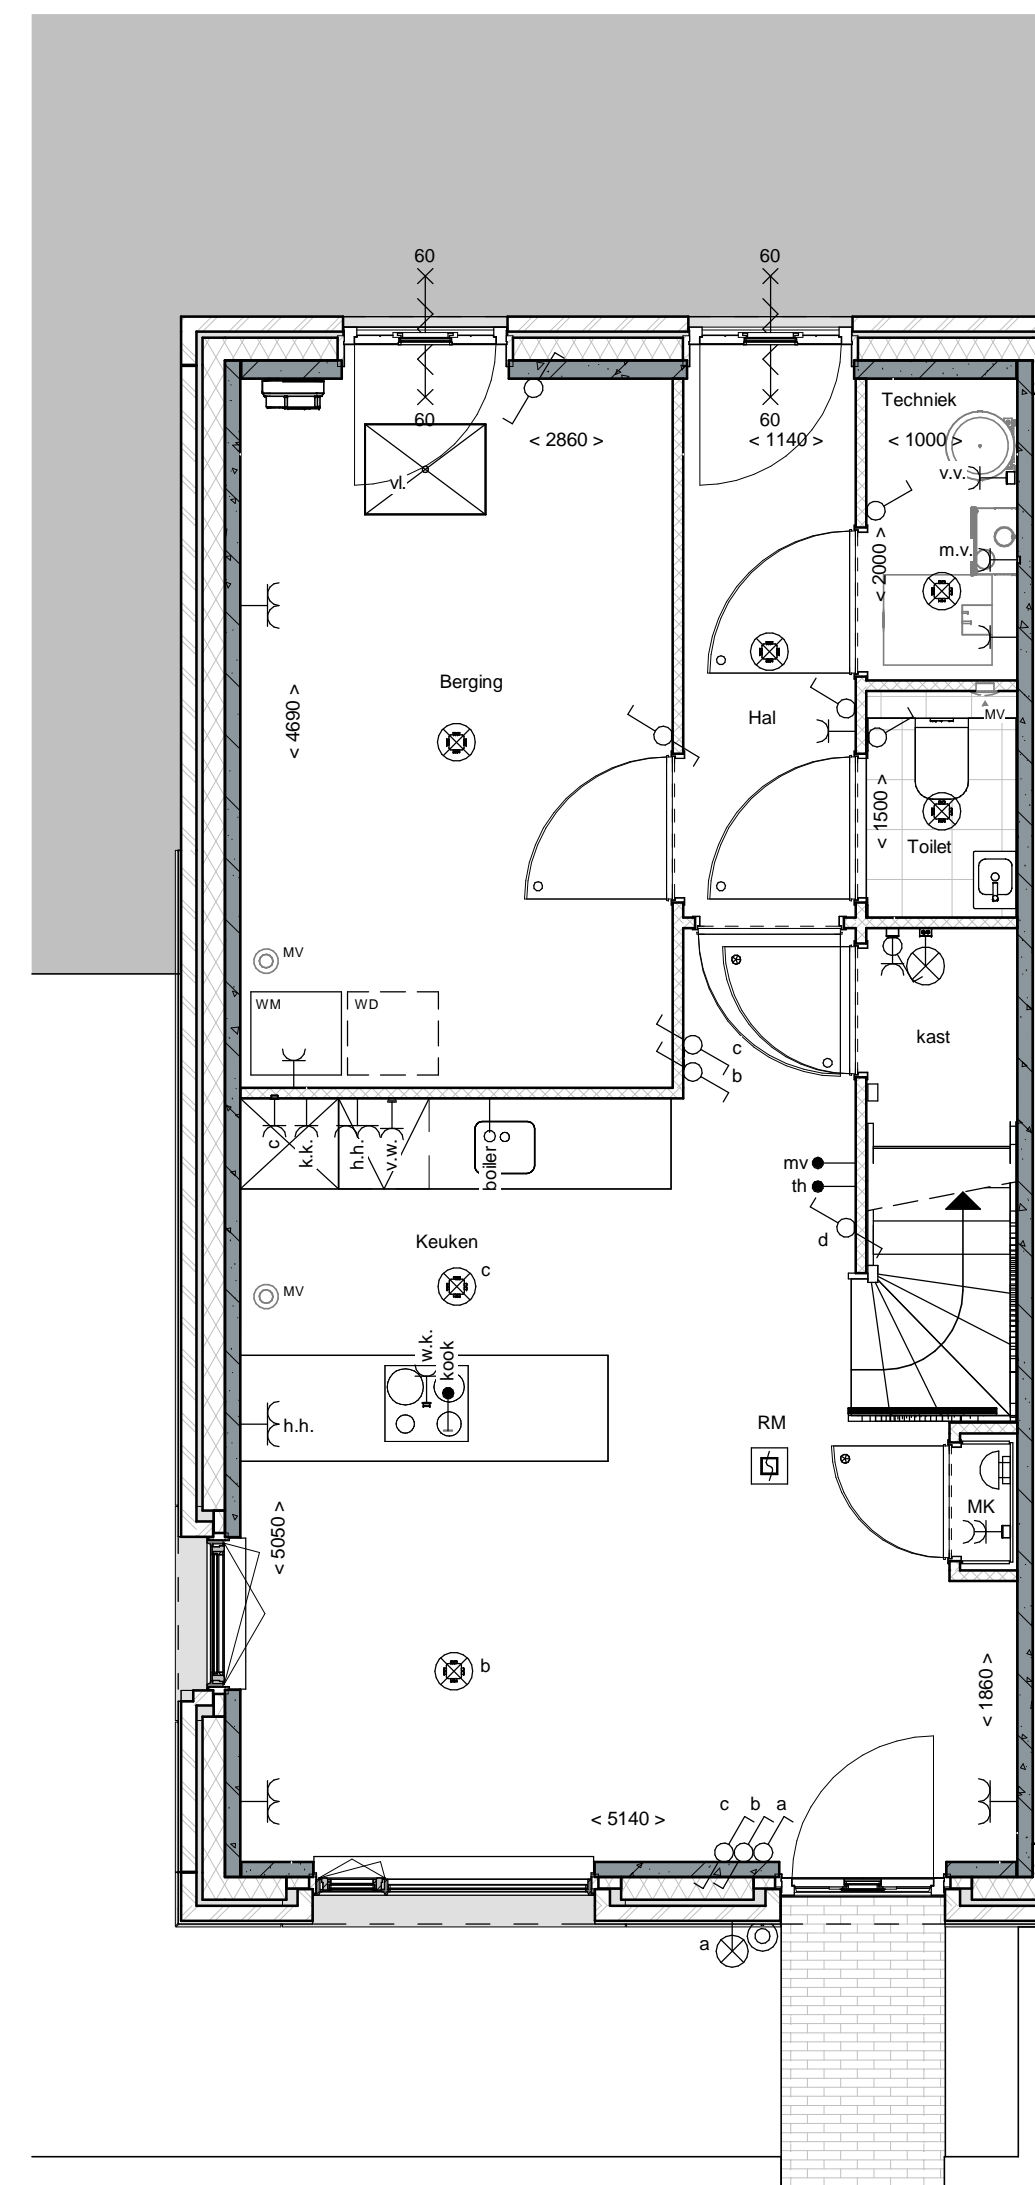

Begane grond

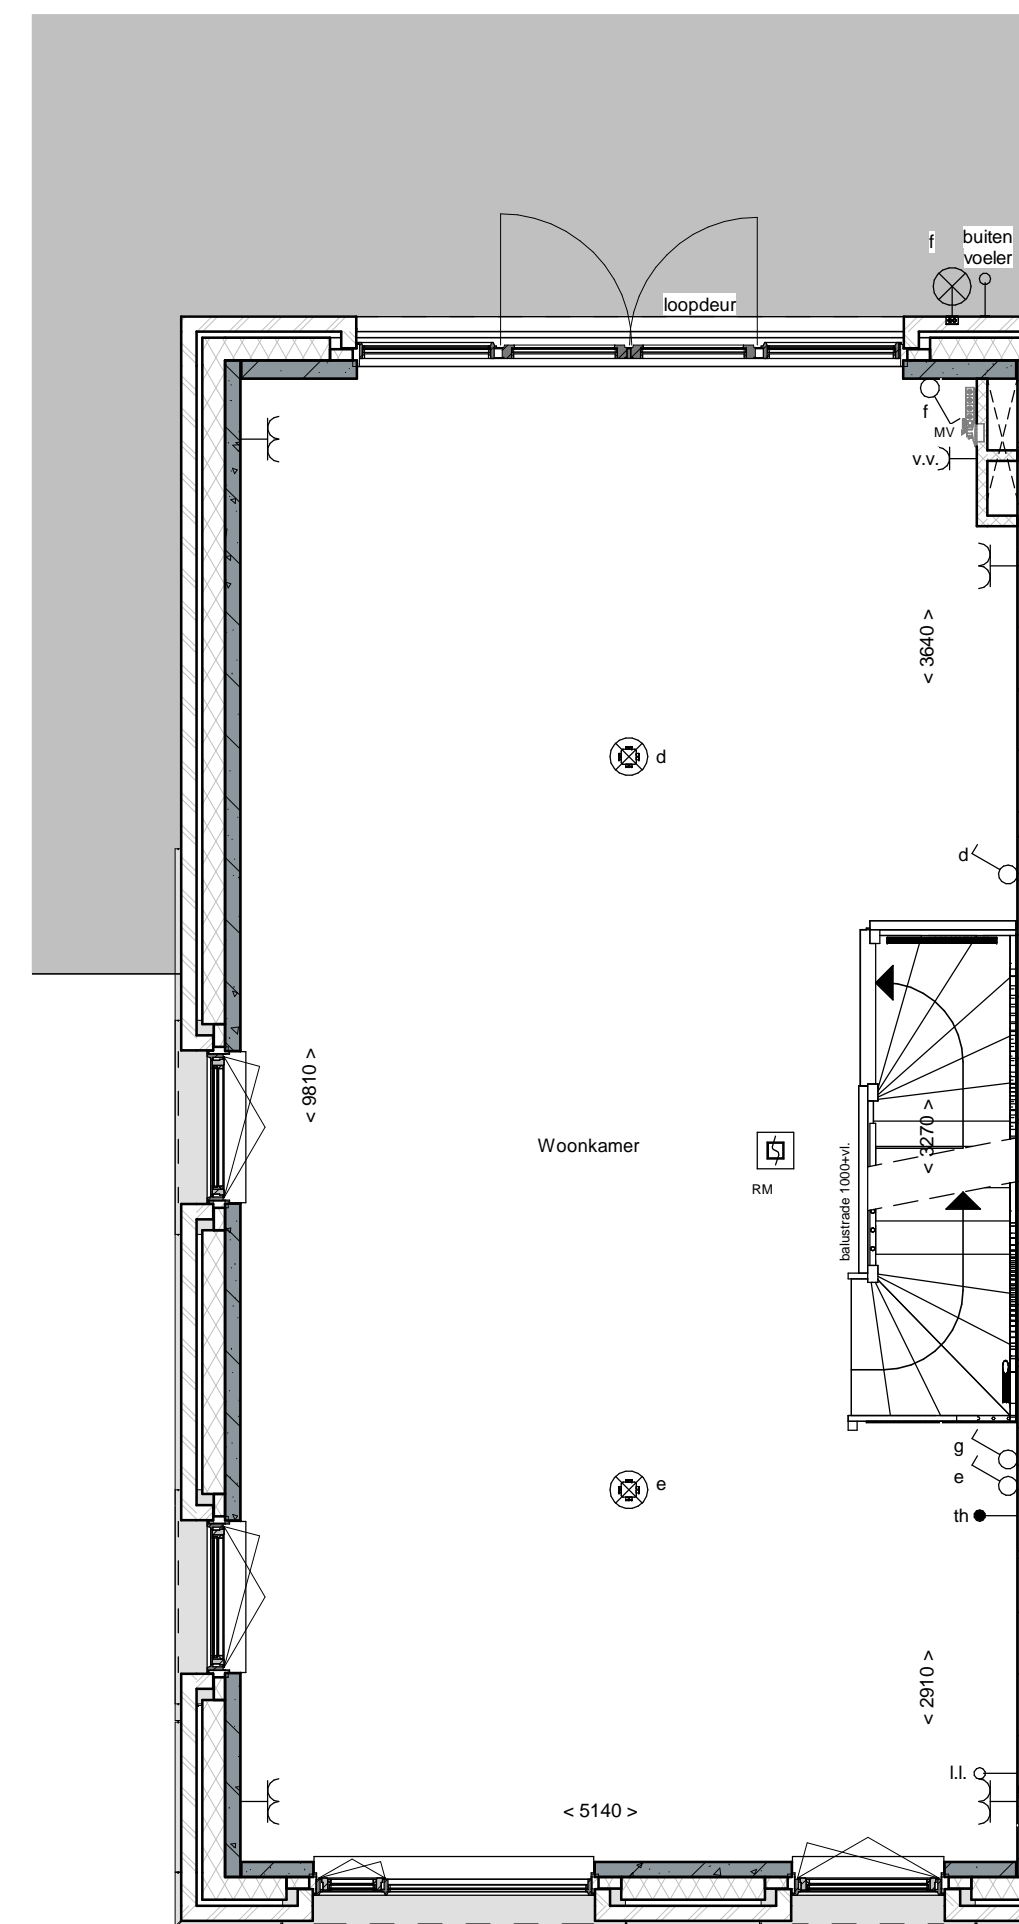

1e Verdieping

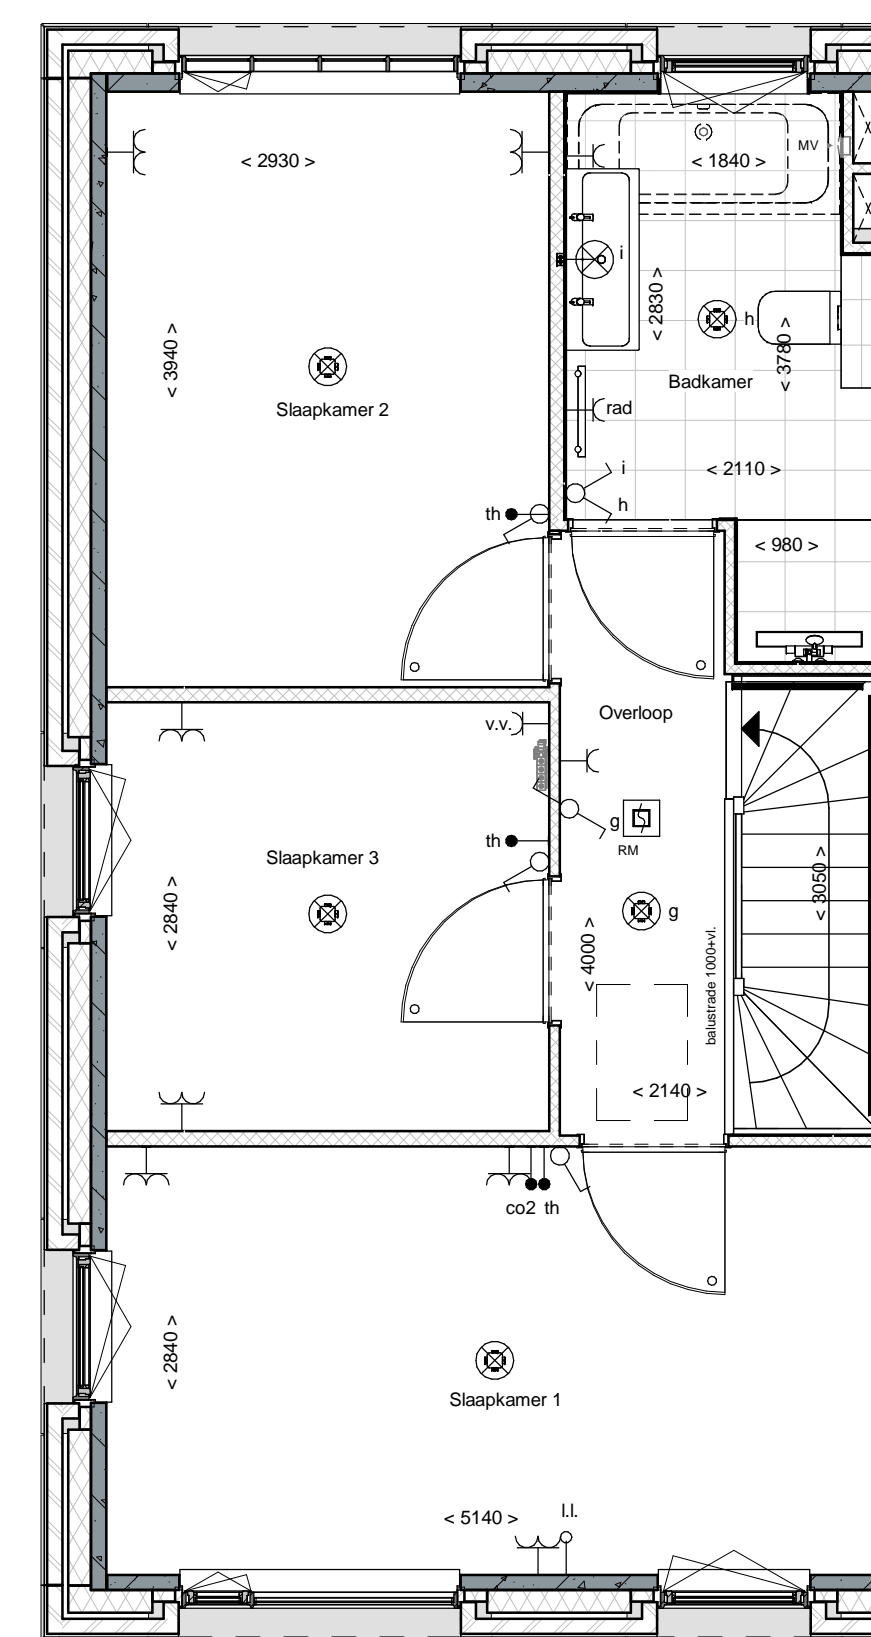

2e Verdieping

renvooi	
	metselwerk, rood / bruin geruanceerd
	isolatie, $R_{c2}4.5 \text{ m}^2 \text{ KW}$
	prefab betonwand (afmeting volgens opgave constructeur)
	cellenbeton 70/100mm
	HSB wand, geïsoleerd, $R_{c2}4.5 \text{ m}^2 \text{ KW}$
	HSB binnenwand, ongeïsoleerd
	prefab kap, geïsoleerd, $R_{c2}6.0 \text{ m}^2 \text{ KW}$
	dakpannen
	plaatisolatie, $R_{c2}6.0 \text{ m}^2 \text{ KW}$
	betonvloer (afmeting volgens opgave constructeur)
	zandcementvloer
	vloertegels
	binnendeurkozijn bovenlicht glas
	binnendeurkozijn bovenlicht paneel
	vloerbek
	ventilatorrooster
	warmtepomp opstelling
	verdel'er vloerverwarming
	afzuigpunt mechanische ventilatie (plafond)
	afzuigpunt mechanische ventilatie (wand)
	mechanische ventilatie-unit
	enkelpolige schakelaar lichtpunt
	wasetschakelaar lichtpunt
	plafondlichtpunt
	wandlichtpunt (buitenlichtpunt waterdicht)
	enkele wandcontactdoos met randaarde
	dubbele wandcontactdoos met randaarde (verticaal)
	dubbele wandcontactdoos t.b.v. huishoudelijke apparatuur t.b.v. wasrek
	enkele wandcontactdoos met randaarde t.b.v. koelkast
	enkele wandcontactdoos met randaarde t.b.v. combi-oven
	enkele wandcontactdoos met randaarde t.b.v. mechanische ventilatie
	enkele wandcontactdoos met randaarde t.b.v. vaatwasmachine
	perlex aansluiting t.b.v. kooktoestel
	boiler
	loze leiding t.b.v. boiler
	enkele wandcontactdoos met randaarde t.b.v. wasmachine (op aparte groep)
	hoofbediening mechanische ventilatie
	CO2 meld'er t.b.v. mechanische ventilatie
	thermostaat bedieningspaneel
	loze leiding
	schel
	bedrukker
	enkele wandcontactdoos met randaarde t.b.v. elektrische radiator
	elektrische radiator badkamer
	MK
	metermuisje
	zwaluwkast
	hwa
	hemelwaterafvoer
	RM
	rookmeld'er (onderling gekoppeld)
	WM
	opstel'baats wasmachine
	WD
	opstel'baats wasdroger (optie)
	pv-omvorm'er







Zuid-West gevel




Noord-Oost gevel

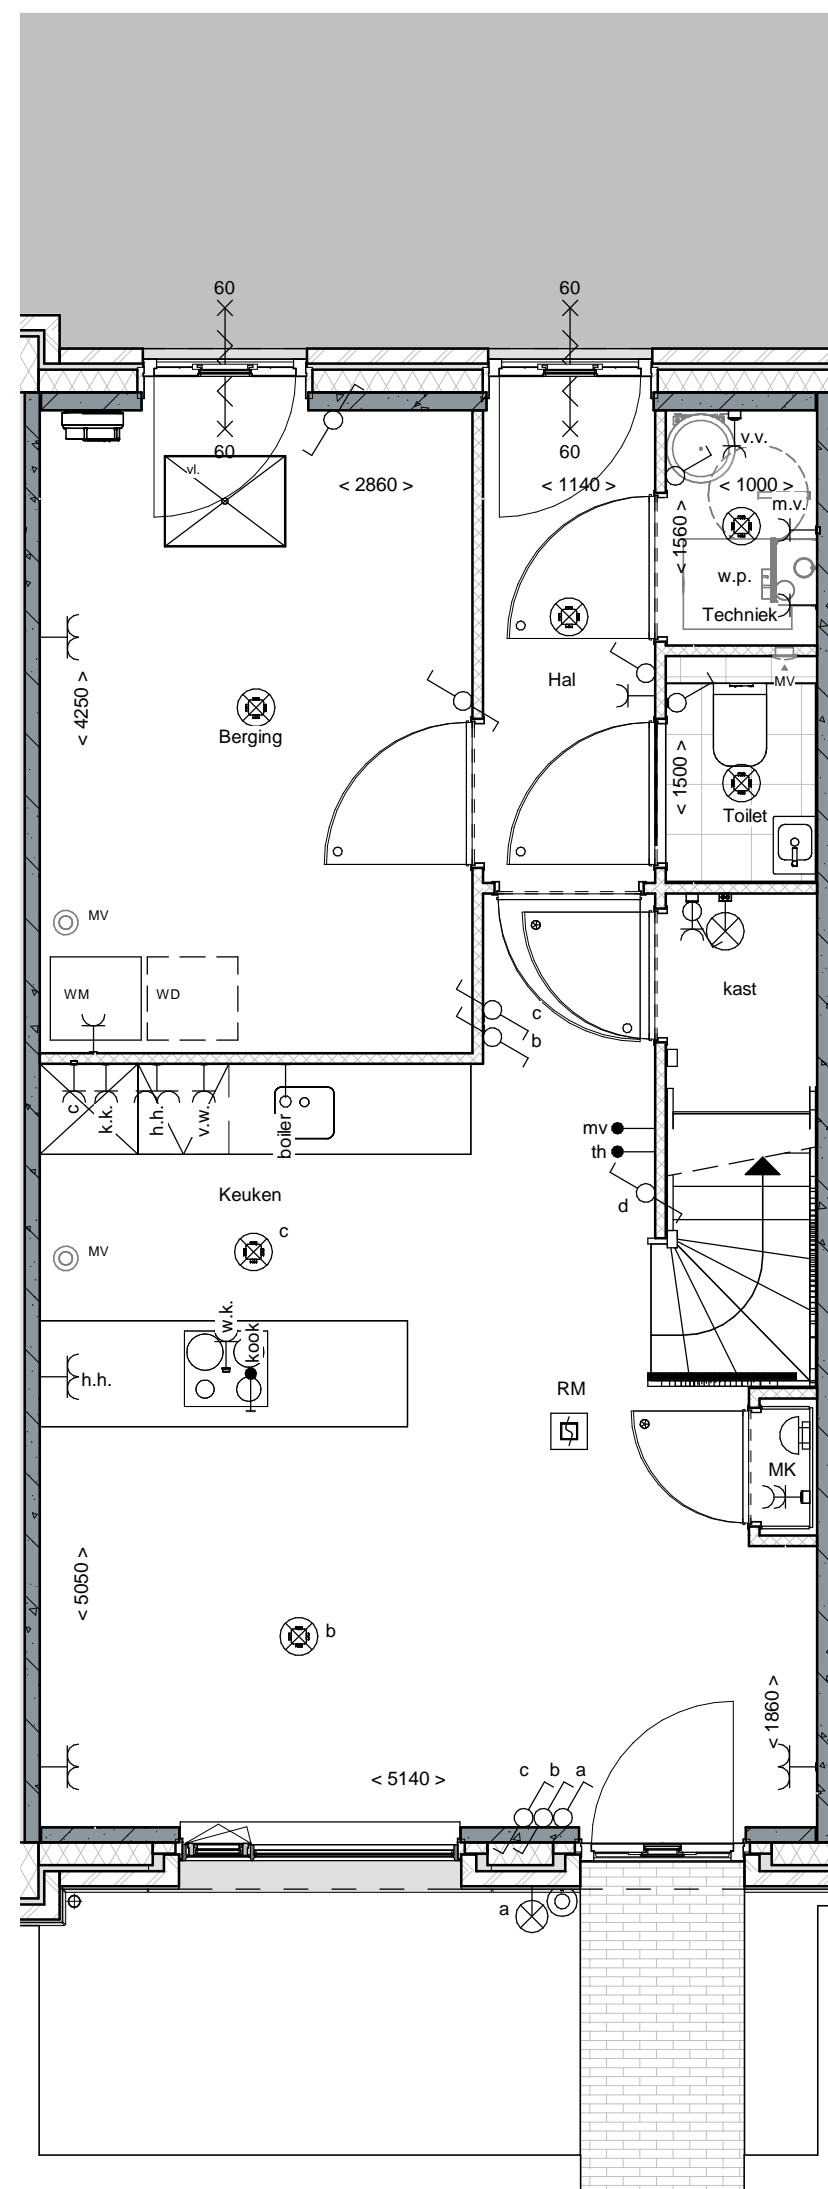

Begane grond

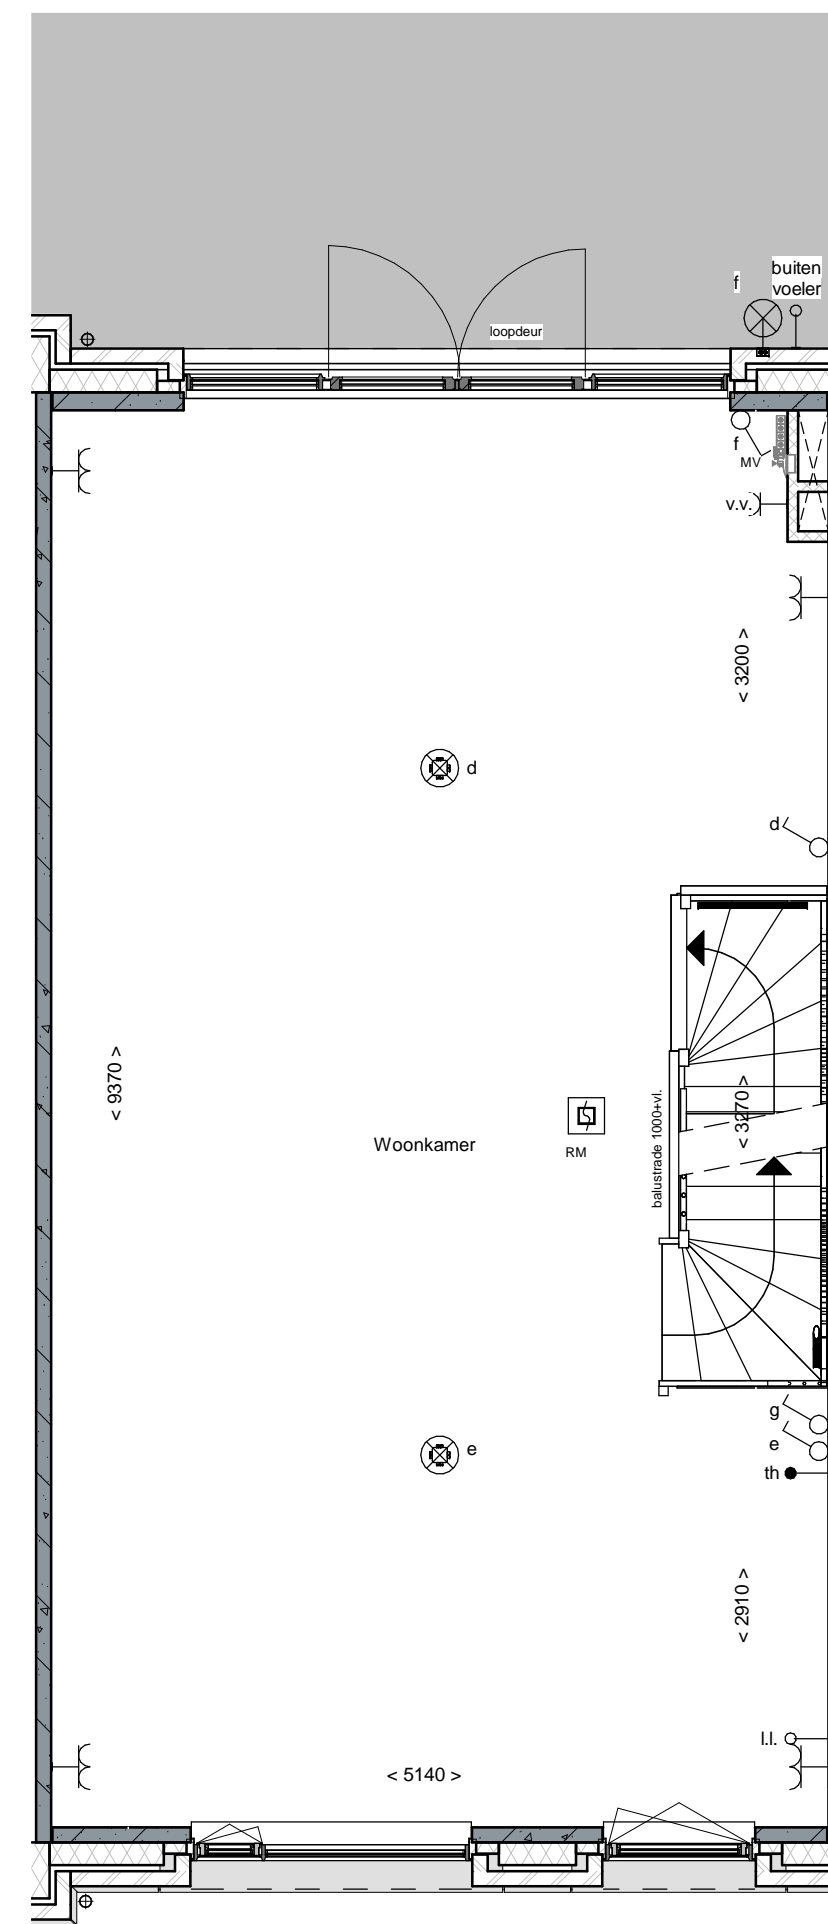

1e Verdieping

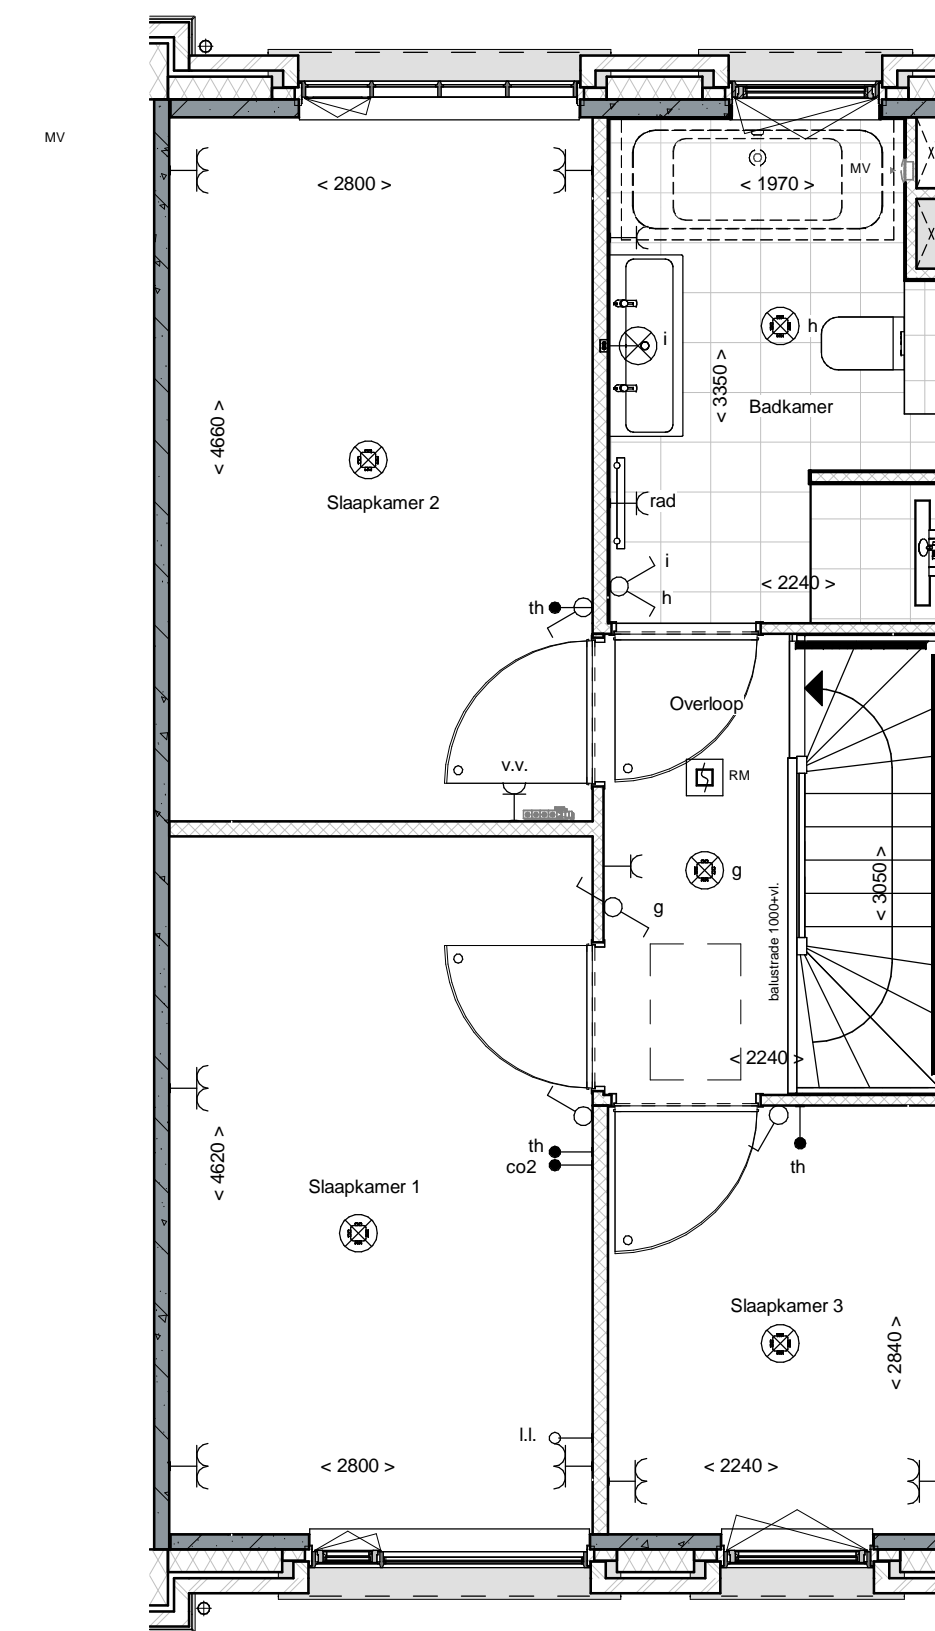

2e Verdieping

**renvooi**

	metselwerk, rood / bruin genuanceerd		enkeelpolige schakelaar lichtpunt
	isolatie, R <sub>c</sub> 2,5 m <sup>2</sup> KW		wisselschakelaar lichtpunt
	prefab betonwand (afmeting volgens opgave constructeur)		plafondlichtpunt
	cellenbeton 70/100mm		wandlichtpunt (buitenlichtpunt waterdicht)
	HSB wand, geïsoleerd, R <sub>c</sub> 2,5 m <sup>2</sup> KW		enkele wandcontactdoos met randaarde
	HSB binnenwand, ongeïsoleerd		dubbele wandcontactdoos met randaarde (verticaal)
	prefab kap, geïsoleerd, R <sub>c</sub> 2,0 m <sup>2</sup> KW		h.h. dubbele wandcontactdoos t.b.v. huishoudelijke apparatuur
	dakpannen		w.k. enkele wandcontactdoos met randaarde t.b.v. wasemkap
	plafdisolatie, R <sub>c</sub> 2,0 m <sup>2</sup> KW		k.k. enkele wandcontactdoos met randaarde t.b.v. koelkast
	betonvloer (afmeting volgens opgave constructeur)		c. enkele wandcontactdoos met randaarde t.b.v. combi-oven
	zandcementdekvloer		m.v. enkele wandcontactdoos met randaarde t.b.v. mechanische ventilatie
	voertegels		v.w. enkele wandcontactdoos met randaarde t.b.v. vaatwasmachine
	binnendeurkozijn bovenlicht glas		kook. perilex aansluiting t.b.v. kookbestel
	binnendeurkozijn bovenlicht paneel		boiler. loze leiding t.b.v. boiler
	vloerluk		w.m. enkele wandcontactdoos met randaarde t.b.v. wasmachine (op aparte groep)
	ventilatorrooster		h.o. hoofdbediening mechanische ventilatie
	warmtepomp opstelling		Co2. Co2 melder t.b.v. mechanische ventilatie
	verdelers vloerverwarming		th. thermostaat bedieningspaneel
	afzuigpunt mechanische ventilatie (plafond)		ll. loze leiding
	afzuigpunt mechanische ventilatie (wand)		schel
	mechanische ventilatie-unit		bedrukker
			enkele wandcontactdoos met randaarde t.b.v. elektrische radiator
			elektrische radiator badkamer
			MK meteruimte
			h.w.a. hemelwaterafvoer
			RM rookmelder (onderling gekoppeld)
			WM opstelplaats wasmachine
			W.D. opstelplaats wasdroger (optie)
			pv-omvormer









Zuid-West gevel




Noord-Oost gevel

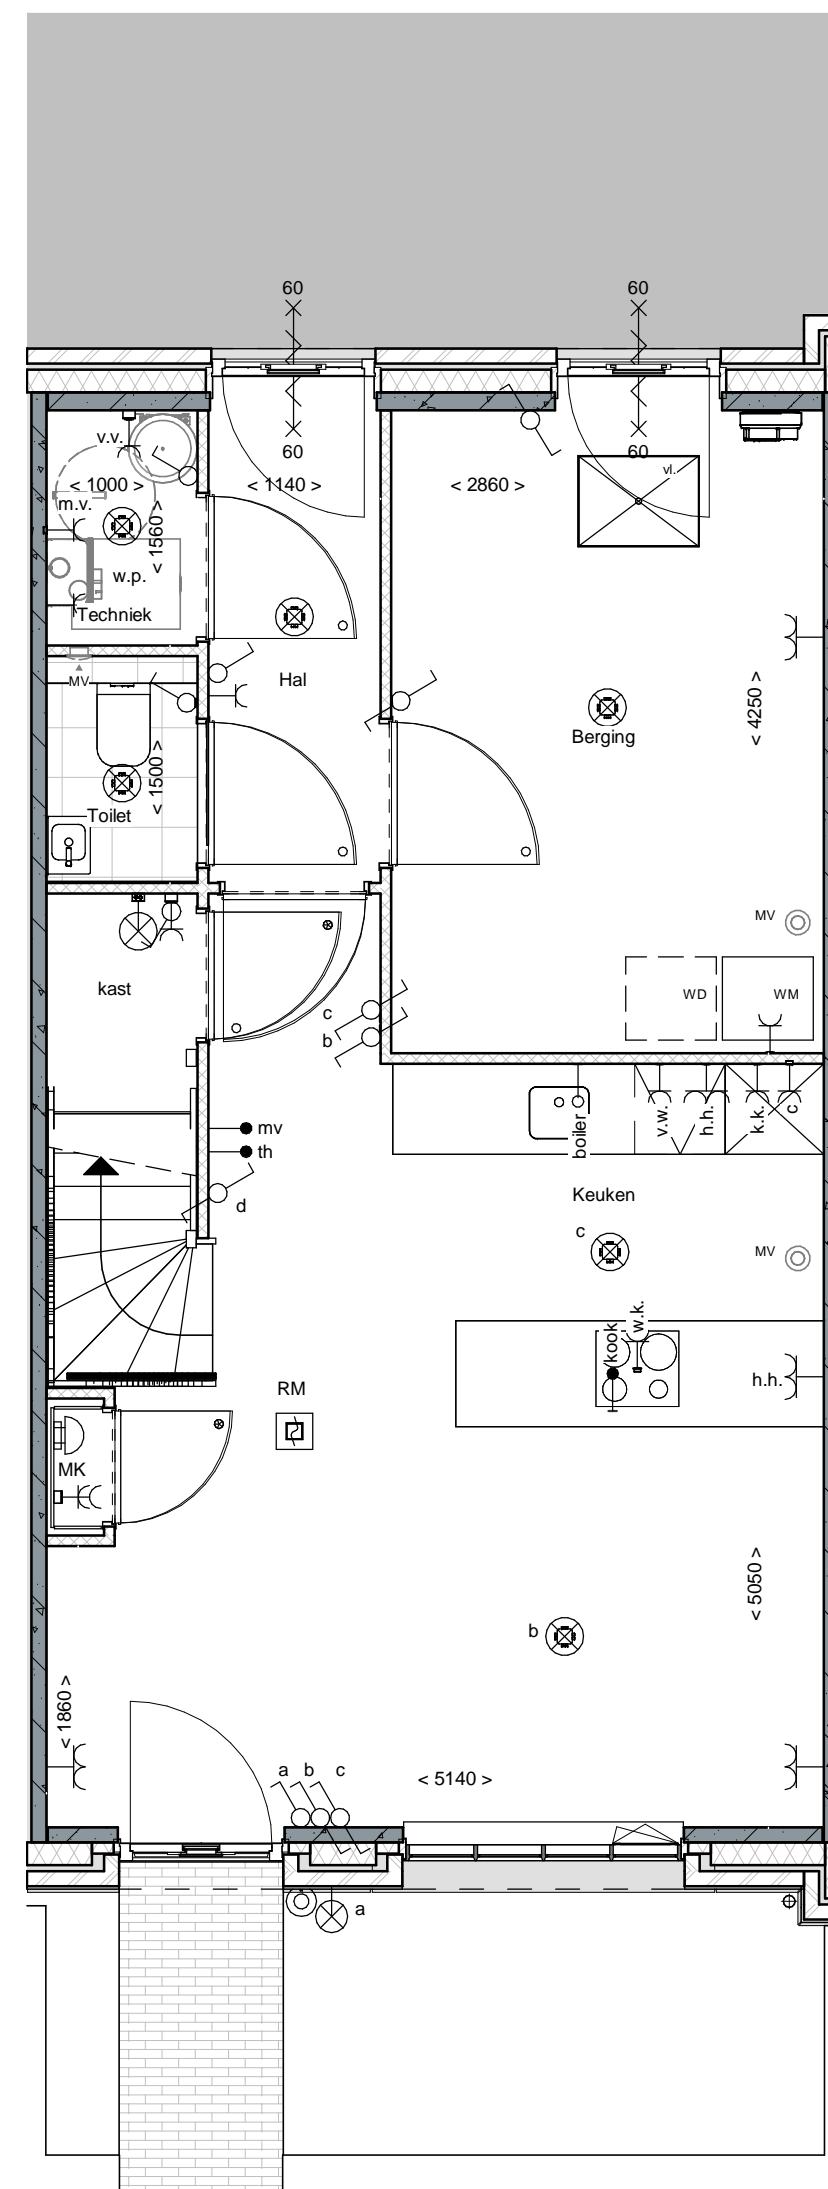

Begane grond

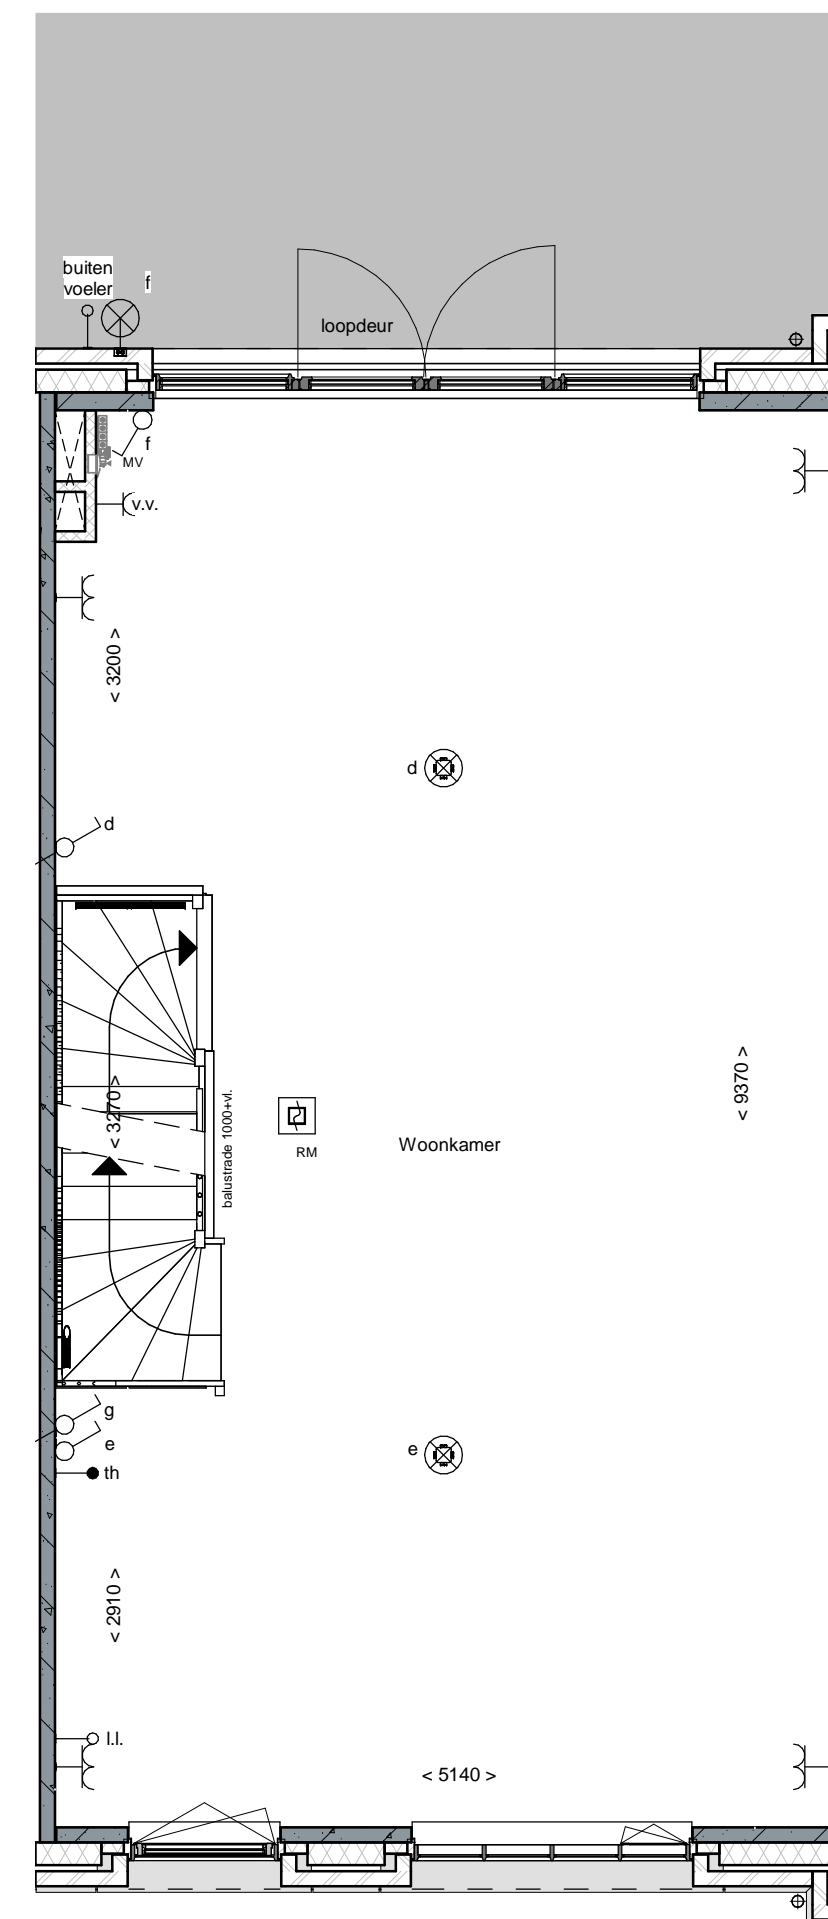

1e Verdieping

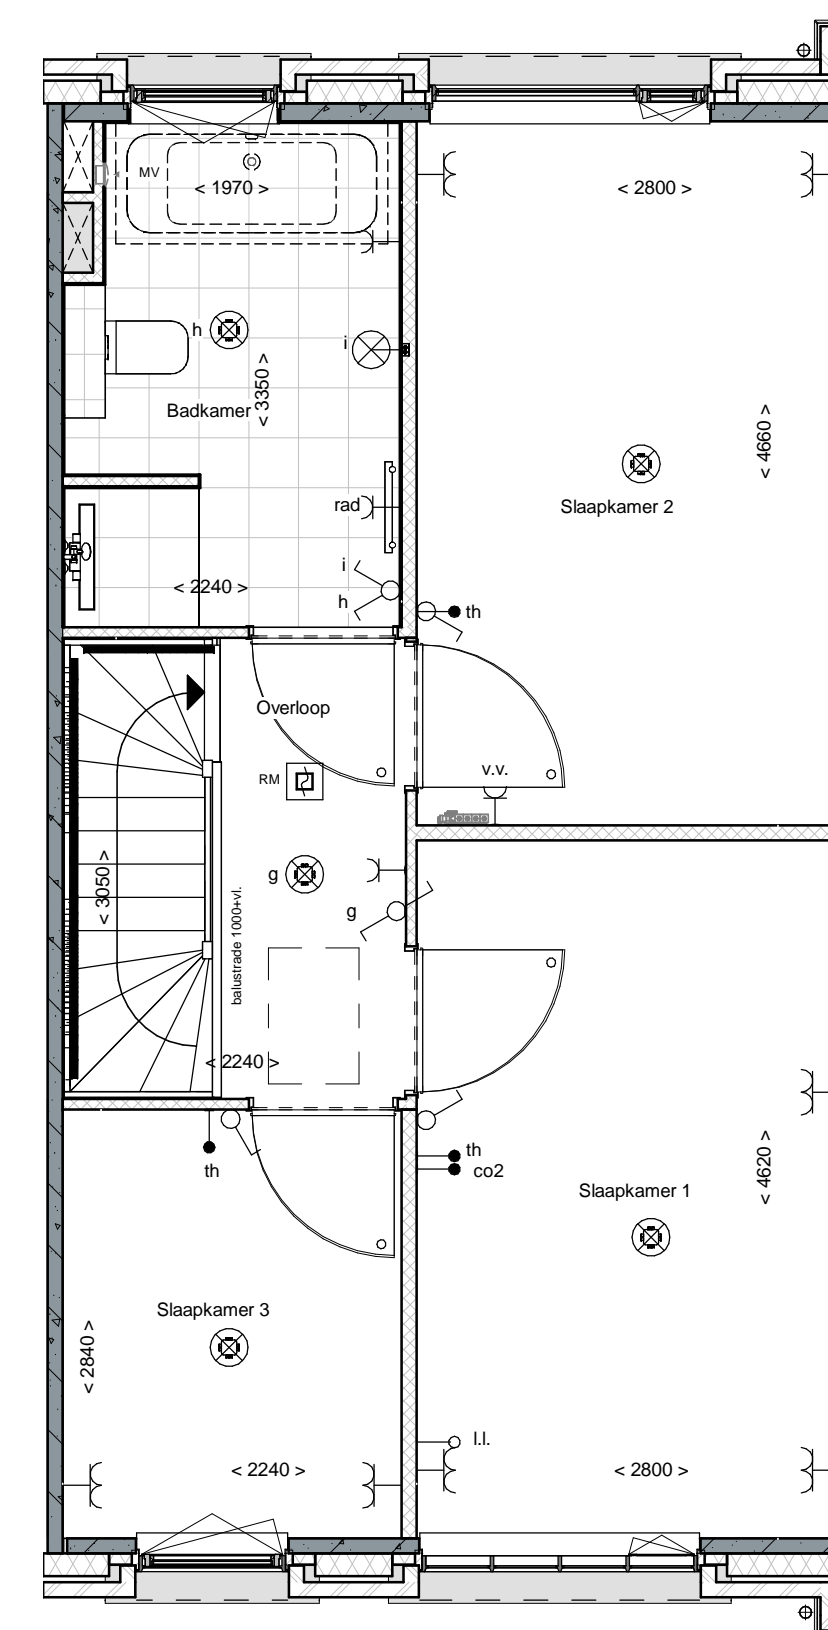

2e Verdieping

renvooi	
	metsewerk, rood / bruin genueanceerd
	isolatie, $R_{c2,4.5} \text{ m}^2 \text{ K/W}$
	prefab betonwand (afmeting volgens opgave constructeur)
	cellenbeton 70/100mm
	HSB wand, geïsoleerd, $R_{c2,4.5} \text{ m}^2 \text{ K/W}$
	HSB binnenwand, ongeïsoleerd
	prefab kap, geïsoleerd, $R_{c2,6.0} \text{ m}^2 \text{ K/W}$
	dakpannen
	plaatdakisolatie, $R_{c2,5.0} \text{ m}^2 \text{ K/W}$
	betonvloer (afmeting volgens opgave constructeur)
	zandcementvloer
	voertegels
	binnendeurkozijn bovenlicht glas
	binnendeurkozijn bovenlicht paneel
	voertak
	ventilatieooster
	warmtepomp opstelling
	verdelers vloerverwarming
	afzuigpunt mechanische ventilatie (plafond)
	afzuigpunt mechanische ventilatie (wand)
	mechanische ventilatie-unit
	enkeelpolige schakelaar lichtpunt
	wisselschakelaar lichtpunt
	plafondlichtpunt
	wandlichtpunt (buitenlichtpunt waterdicht)
	enkele wandcontactdoos met randaarde
	dubbele wandcontactdoos met randaarde (vertikaal)
	dubbele wandcontactdoos t.b.v. huishoudelijke apparatuur
	enkele wandcontactdoos met randaarde t.b.v. waswasmachine
	enkele wandcontactdoos met randaarde t.b.v. koelkast
	enkele wandcontactdoos met randaarde t.b.v. combi-oven
	enkele wandcontactdoos met randaarde t.b.v. mechanische ventilatie
	enkele wandcontactdoos met randaarde t.b.v. vaatwasmachine
	perlex aansluiting t.b.v. kooktoestel
	boiler
	loze leiding t.b.v. boiler
	enkele wandcontactdoos met randaarde t.b.v. wasmachine (op aparte groep)
	hoofdbediening mechanische ventilatie
	Co2melder t.b.v. mechanische ventilatie
	thermostaat bedieningspaneel
	loze leiding
	schel
	bedrukker
	enkele wandcontactdoos met randaarde t.b.v. elektrische radiator
	elektrische radiator badkamer
	MK
	meterruimte
	zwaluwkast
	hwa
	hemelwaterafvoer
	RM
	rookmelder (onderling gekoppeld)
	WM
	opstelplaats wasmachine
	WD
	opstelplaats wasdroger (optie)
	pv-omvormer







Zuid-West gevel




Noord-Oost gevel

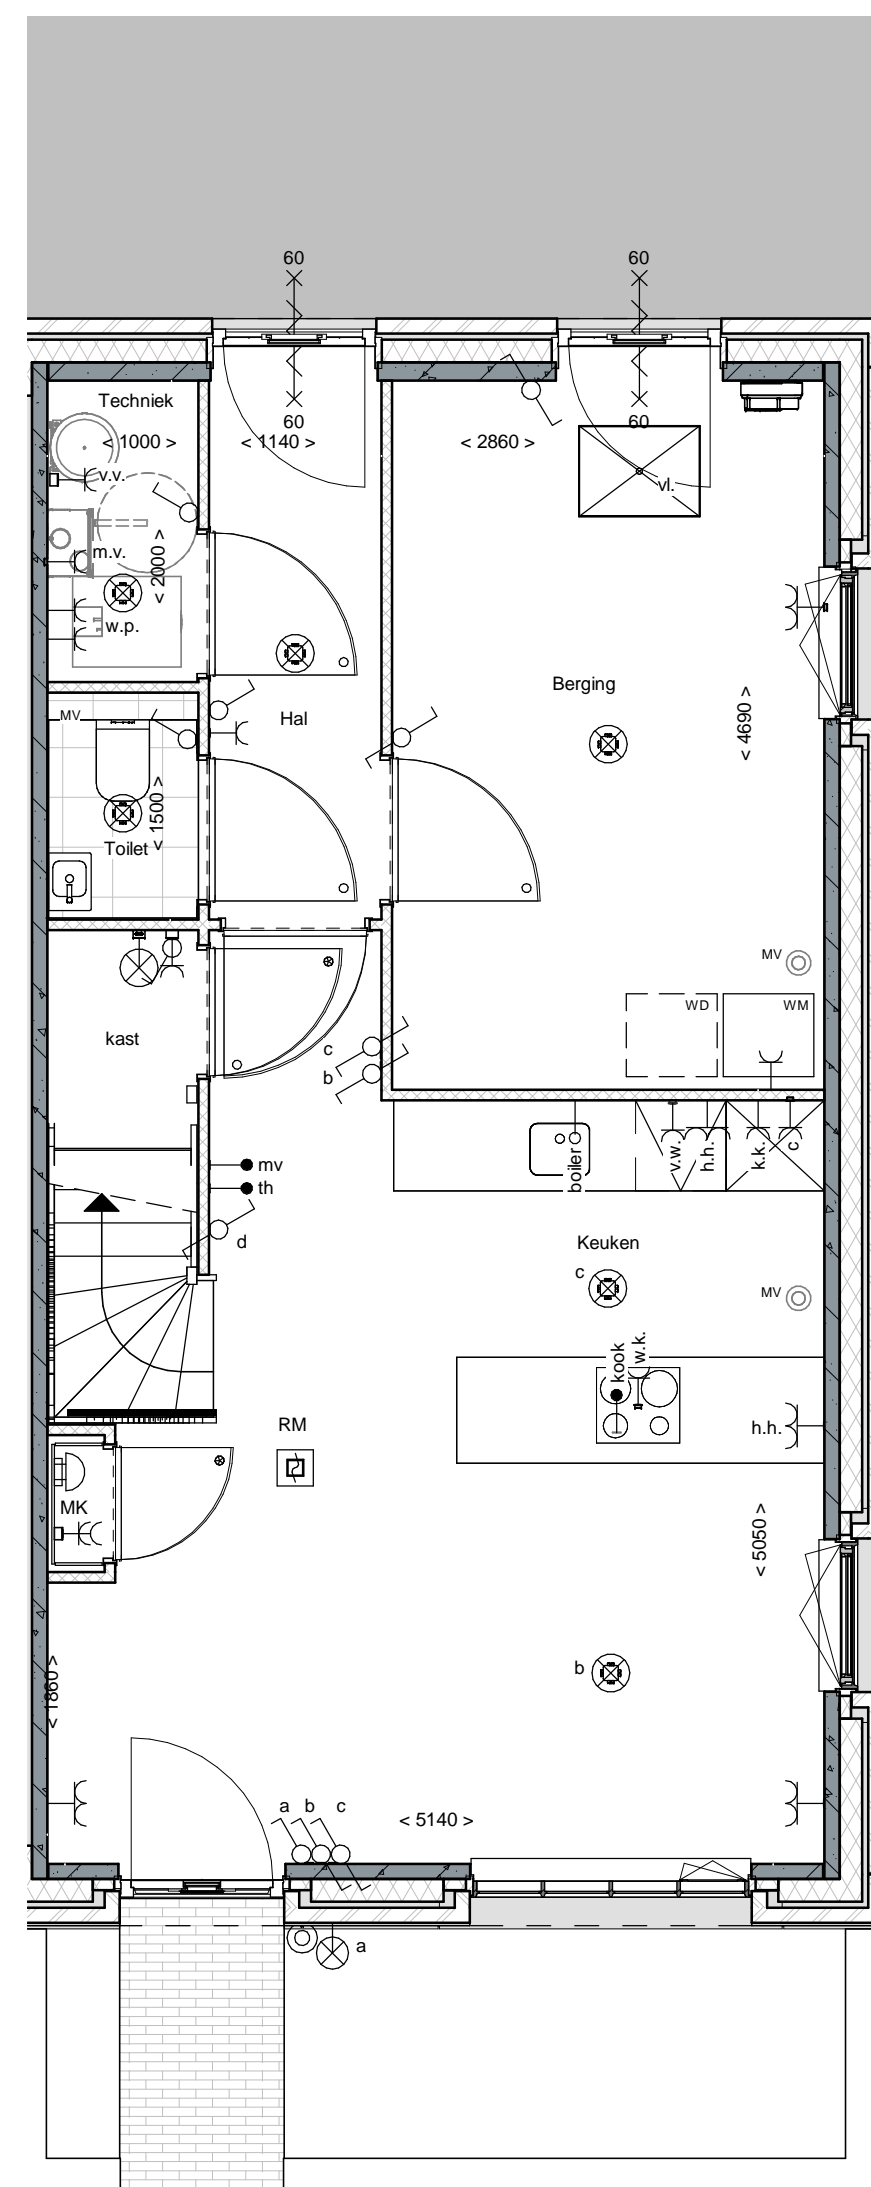

Begane grond

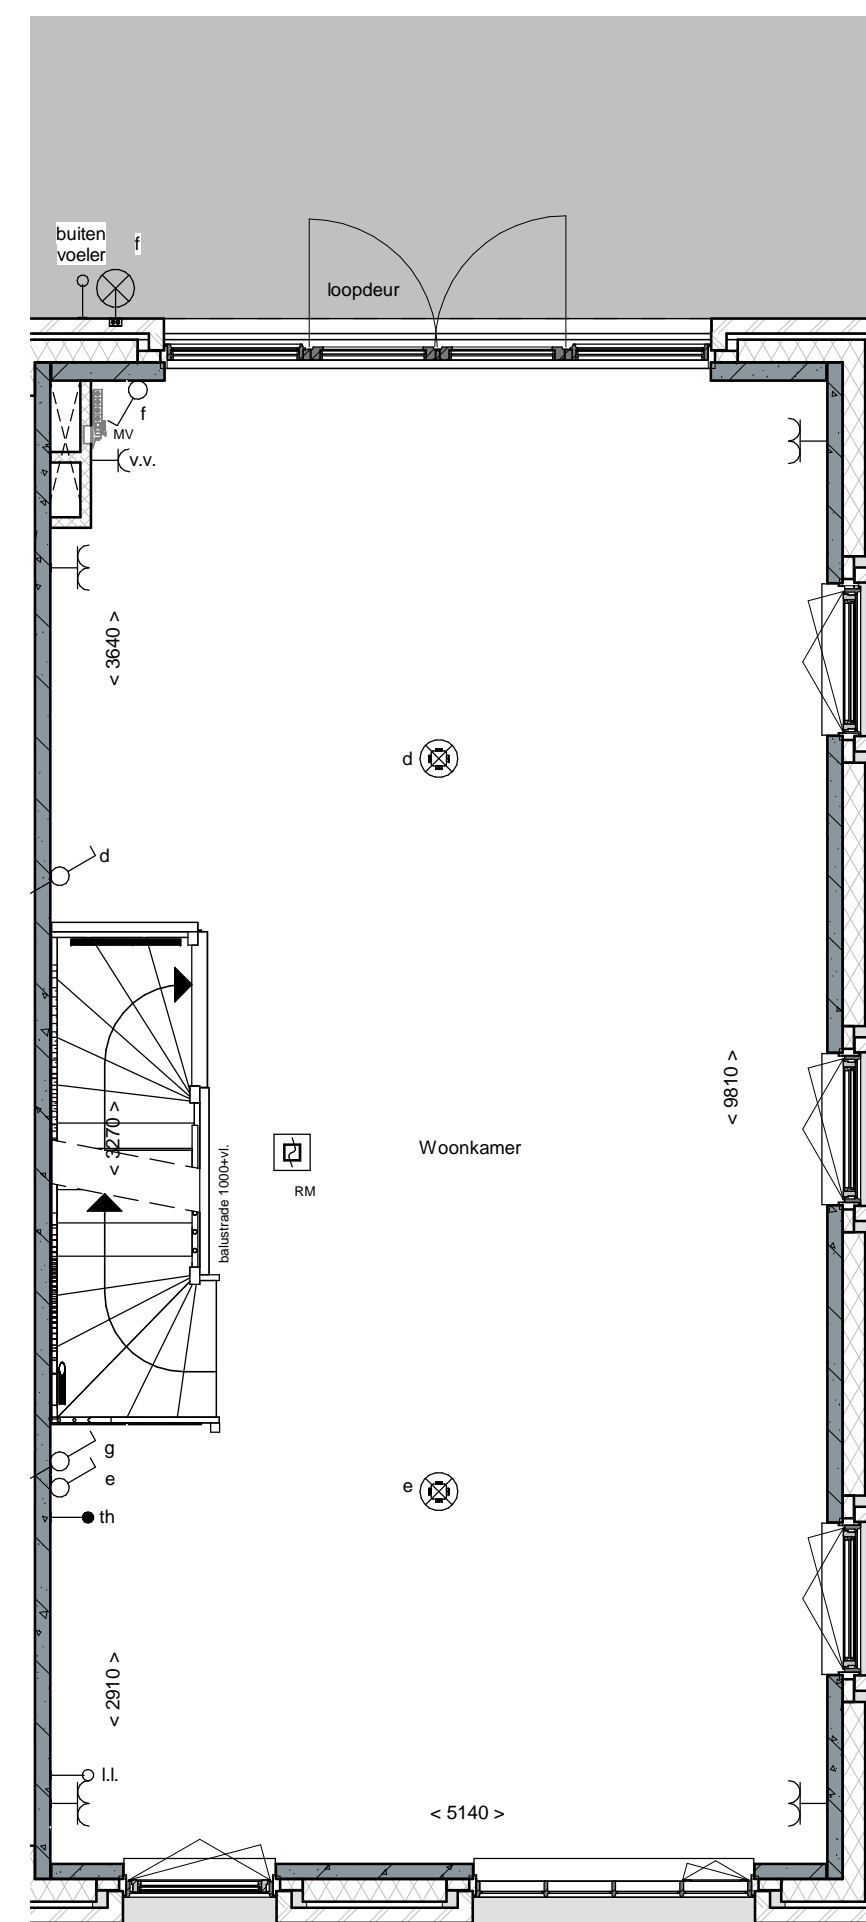

1e Verdieping

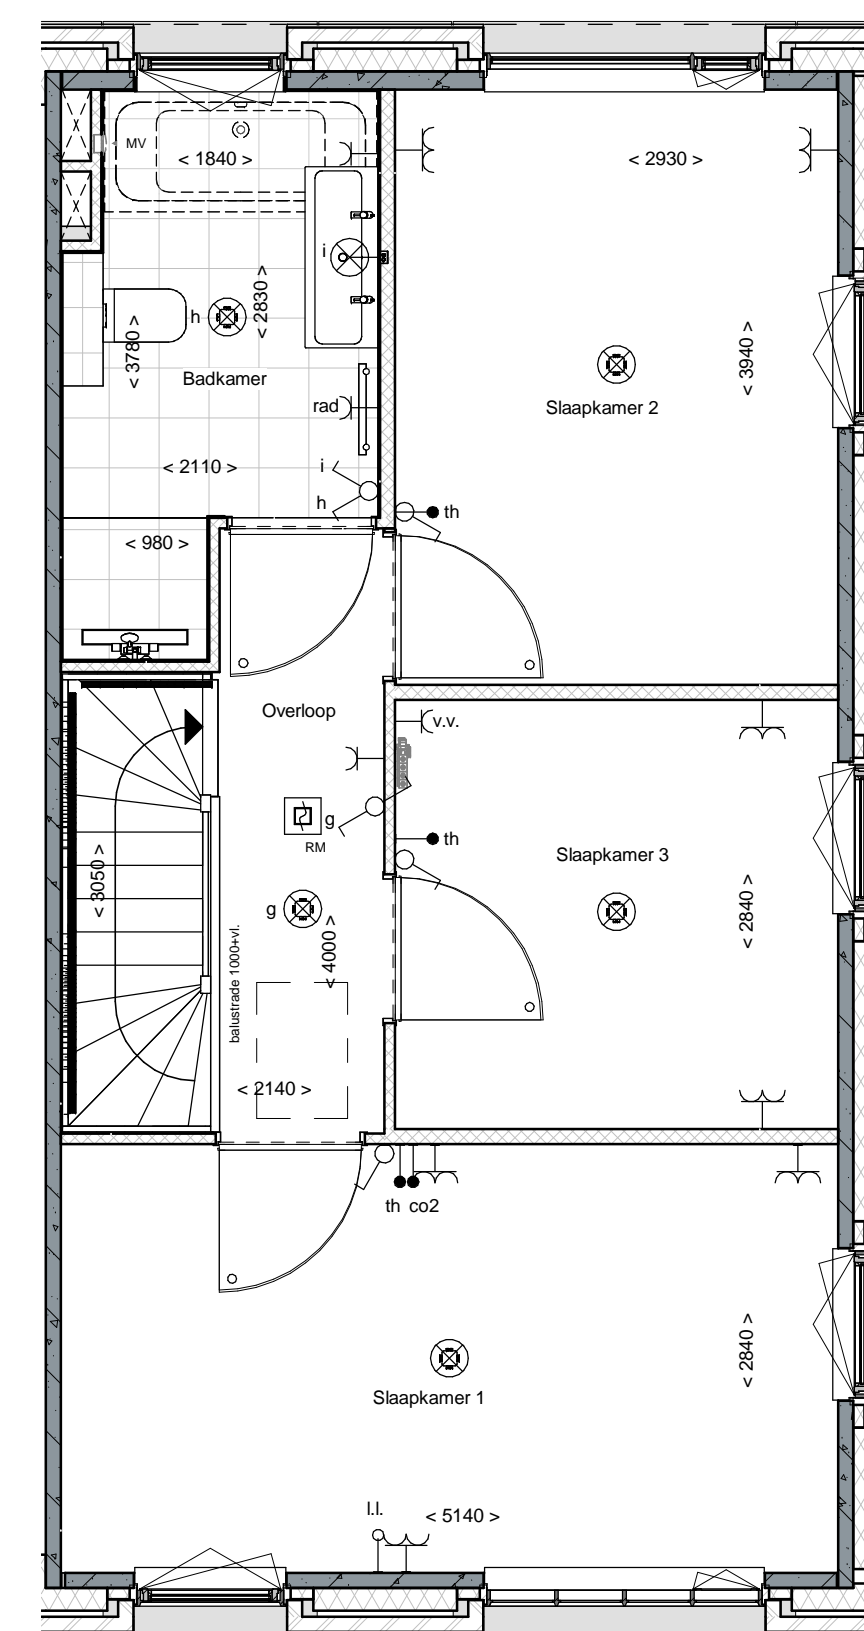

2e Verdieping

renvooi		enkeelpolige schakelaar lichtpunt	
	metalwerk, rood / bruin genueanceerd		wisselchakelaar lichtpunt
	isolatie, R <sub>c2</sub> 4,5 m <sup>2</sup> KW		plafondlichtpunt
	prefab betonwand (afmeting volgens opgave constructeur)		wandlichtpunt (buitenlichtpunt waterdicht)
	cellenbeton 70/100mm		enkele wandcontactdoos met randaarde
	HSB wand, geïsoleerd, R <sub>c2</sub> 4,5 m <sup>2</sup> KW		dubbele wandcontactdoos met randaarde (vertikaal)
	HSB binnenwand, ongeïsoleerd		dubbele wandcontactdoos t.b.v. huishoudelijke apparatuur
	prefab kap, geïsoleerd, R <sub>c2</sub> 6,0 m <sup>2</sup> KW		enkele wandcontactdoos met randaarde t.b.v. wasmachine
	diskpannen		enkele wandcontactdoos met randaarde t.b.v. koelkast
	plaatisolatie, R <sub>c2</sub> 6,0 m <sup>2</sup> KW		enkele wandcontactdoos met randaarde t.b.v. combi-oven
	betonvloer (afmeting volgens opgave constructeur)		enkele wandcontactdoos met randaarde t.b.v. mechanische ventilatie
	zandcementdekvloer		enkele wandcontactdoos met randaarde t.b.v. vaatwasmachine
	voertegels		perilex aansluiting t.b.v. kooktoestel
	binnendeurkozijn bovenlicht glas		boiler
	binnendeurkozijn bovenlicht paneel		loze leiding t.b.v. boiler
	vloerlak		enkele wandcontactdoos met randaarde t.b.v. wasmachine (op aparte groep)
	ventilatorcoaster		hoofdbediening mechanische ventilatie
	warmtepomp opstelling		CO2 melder t.b.v. mechanische ventilatie
	ventilator vloerverwarming		thermostaat bedieningspaneel
	afzuigpunt mechanische ventilatie (plafond)		loze leiding
	afzuigpunt mechanische ventilatie (wand)		schel
	mechanische ventilatie-unit		bedrukker
			enkele wandcontactdoos met randaarde t.b.v. elektrische radiator
			elektrische radiator badkamer
			meternijlme
			zwalwkast
			hemelwaterafvoer
			rookmelder (onderling gekoppeld)
			opsteplaats wasmachine
			opsteplaats wasdroger (optie)
			pv-ormoer

