





Voorgevel




Achtergevel

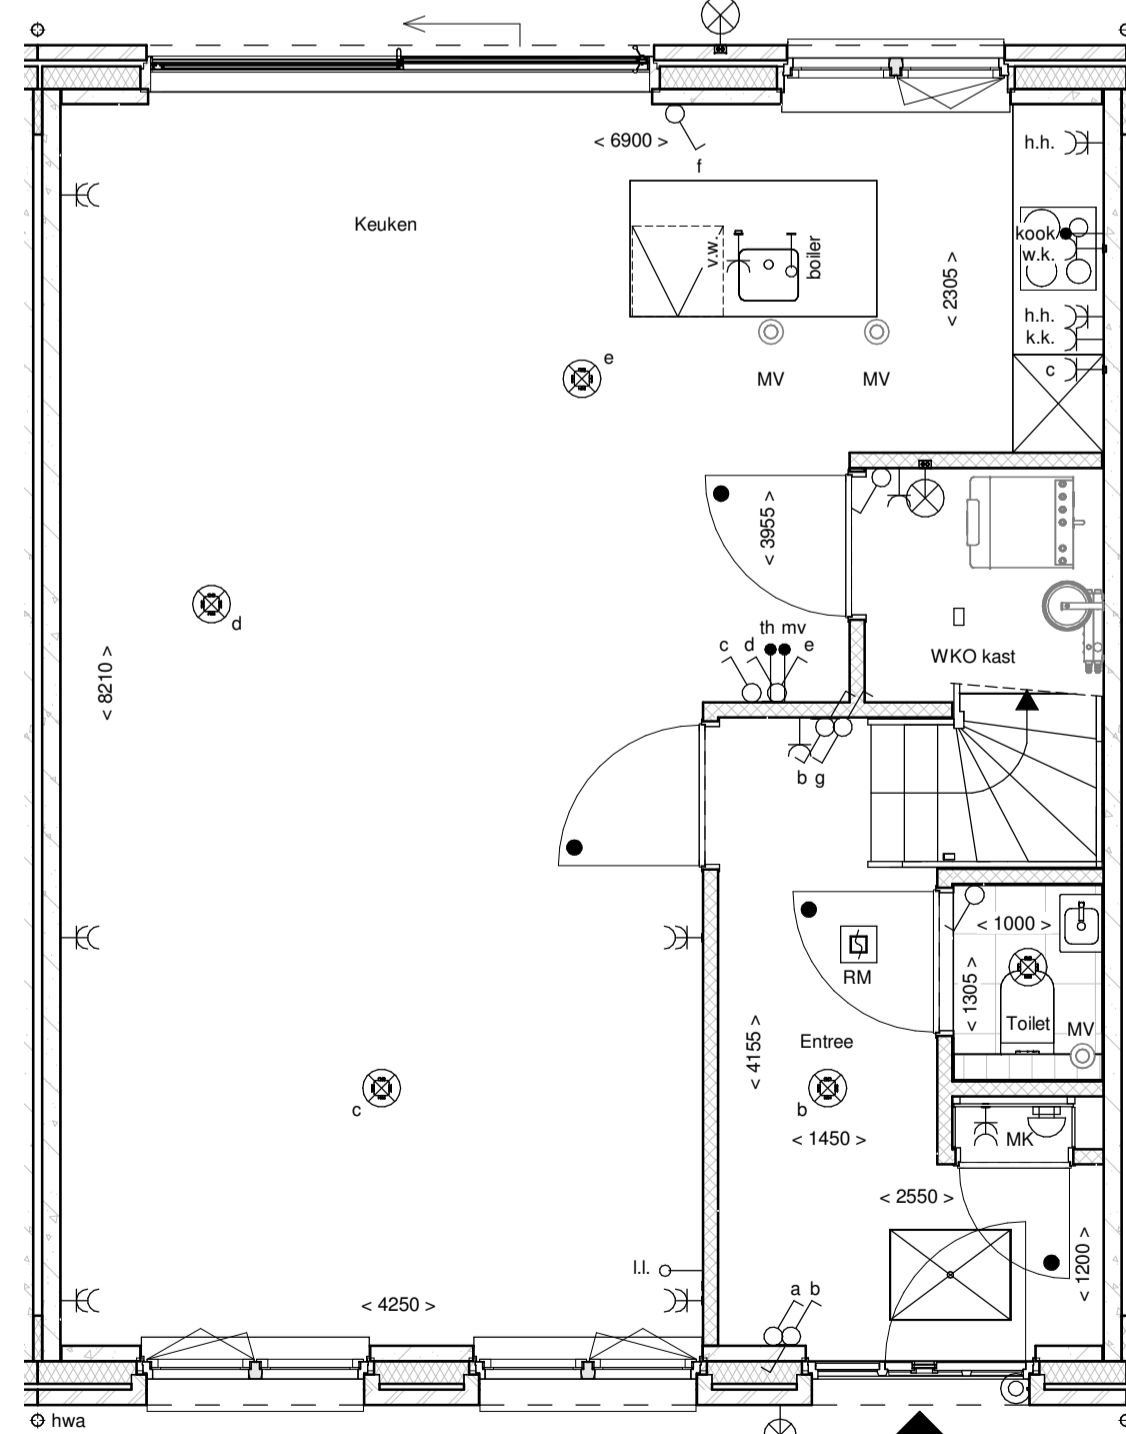

Begane grond

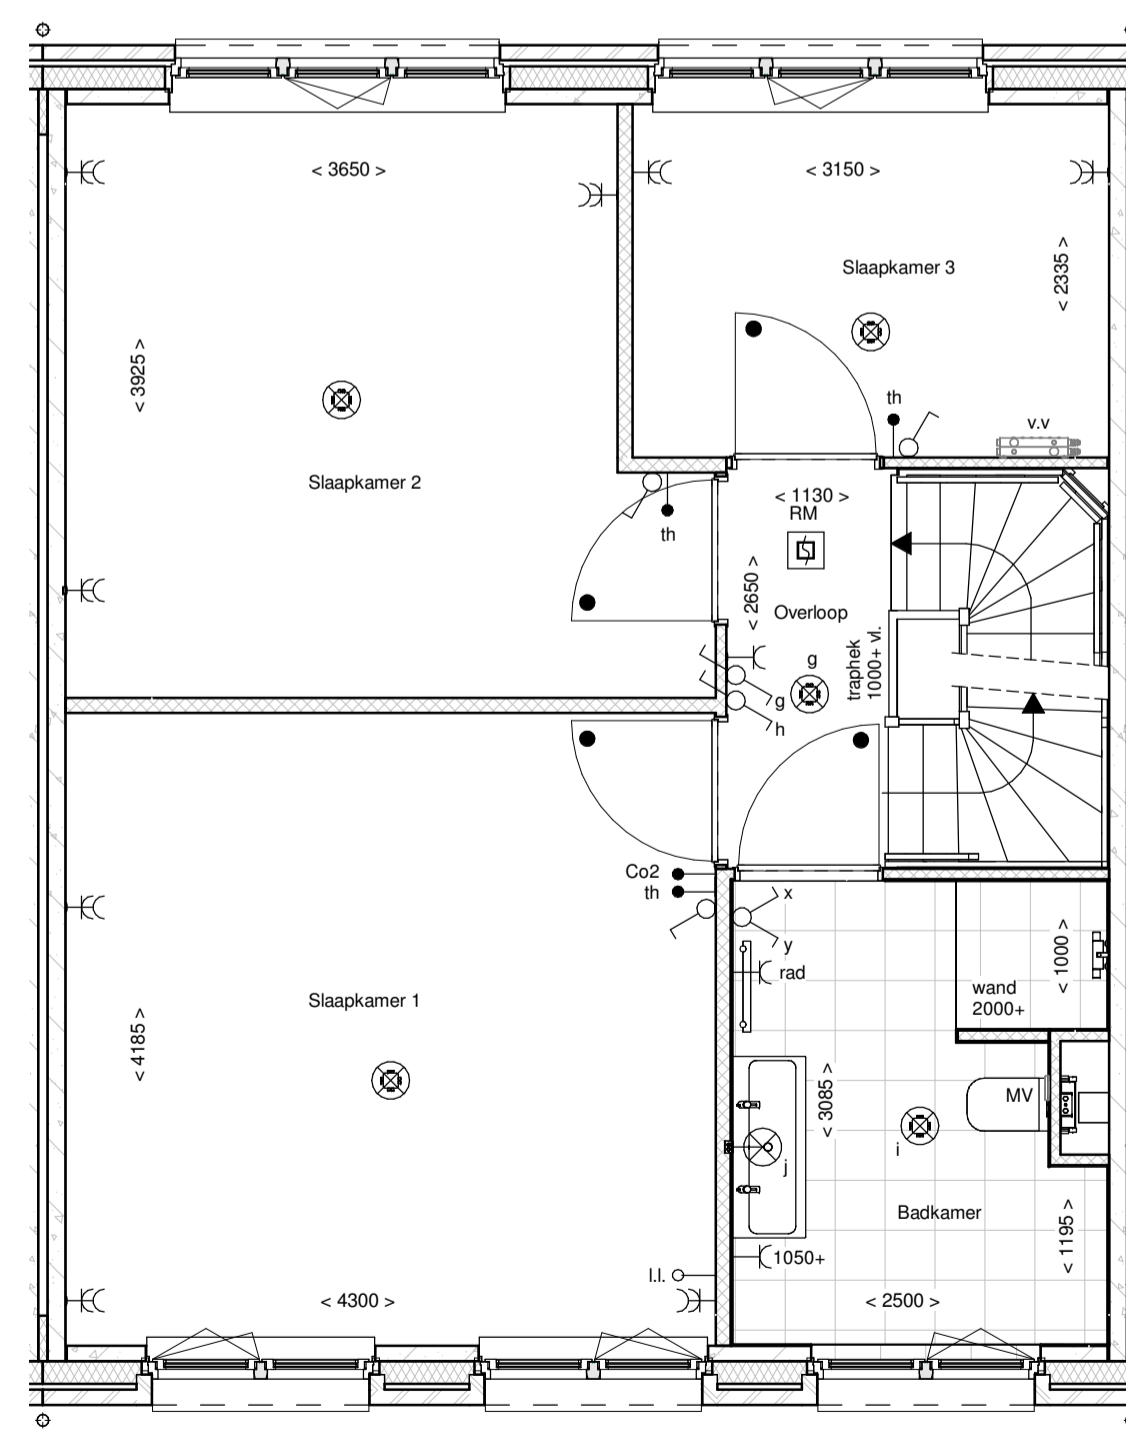

1e Verdieping

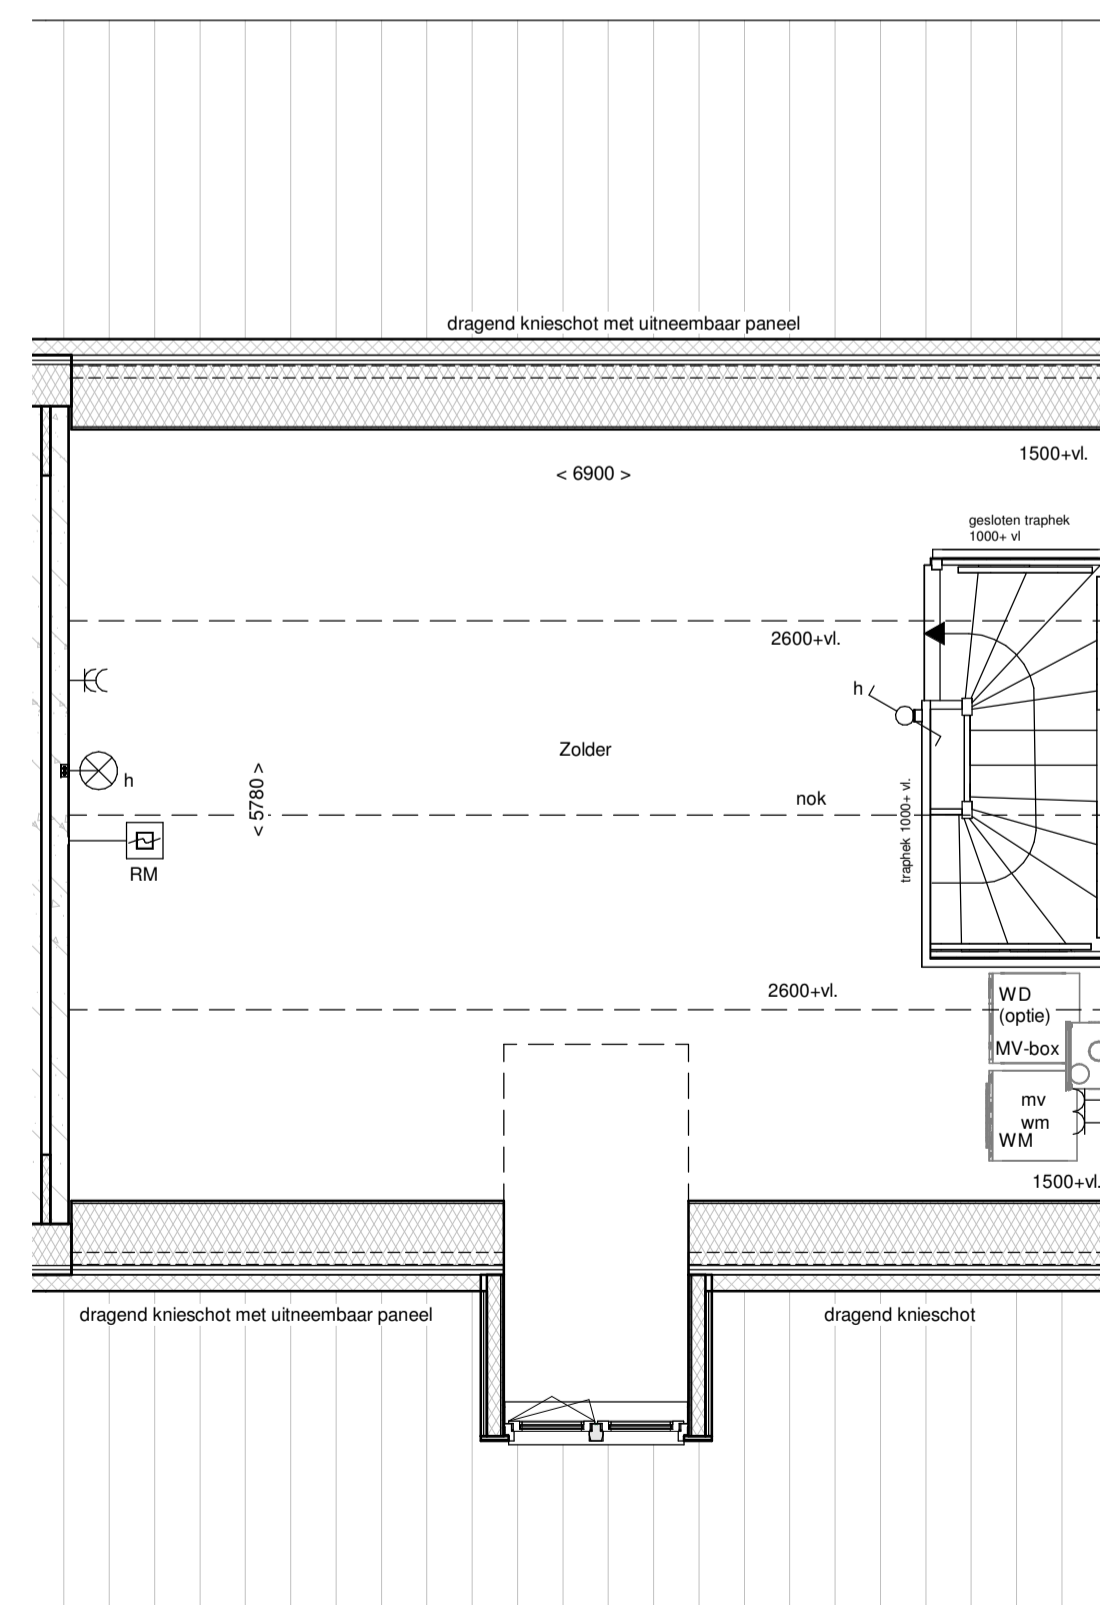

2e Verdieping

renvooi			
	metselwerk		enkele polijge schakelaar lichtpunt
	metselwerk, bruin geventureerd		wisselschakelaar lichtpunt
	metselwerk, rood / bruin geventureerd		plafondlichtpunt
	metselwerk, rood / oranje geventureerd		wandlichtpunt (buitenlichtpunt waterdicht)
	metselwerk, wit gekleind		enkele wandcontactdoos met randaarde
	isolate, Rc=4,5 m² K/W		dubbele wandcontactdoos met randaarde (vertikaal)
	prefab betonwand (afmeting volgens opgave constructeur)		dubbele wandcontactdoos t.b.v. huishoudelijke apparatuur t.b.v. wasemkap
	cellenbeton 70/100mm		enkele wandcontactdoos met randaarde t.b.v. wasemkap
	HSB wand, geïsoleerd, Rc=4,5 m² K/W		enkele wandcontactdoos met randaarde t.b.v. combi-oven
	HSB binnenwand, ongeïsoleerd		enkele wandcontactdoos met randaarde t.b.v. mechanische ventilatie
	prefab kap, geïsoleerd, Rc=6,0 m² K/W		enkele wandcontactdoos met randaarde t.b.v. vaatwasmachine
	dakpannen		perlex aansluiting t.b.v. kooktoestel
	plaatdisolatie, Rc=6,0 m² K/W		bolser
	betonvloer (afmeting volgens opgave constructeur)		loze leiding t.b.v. boiler
	zandcementdekvloer		enkele wandcontactdoos met randaarde t.b.v. wasmachine (op aparte groep)
	voertegels		hoofdbediening mechanische ventilatie
	binnendeurkozijn zonder bovenlicht		Co2 meetler t.b.v. mechanische ventilatie
	voerkruk		thermostaat bedieningspaneel
	ventilatorrooster		loze leiding
	warmtepomp opstelling		schel
	verdelers vloerverwarming		bolstruiker
	meterruimte		enkele wandcontactdoos met randaarde t.b.v. elektrische radiator
	zwakwast		elektrische radiator badkamer
	hemelwaterafvoer		rookmelder (onderling gekoppeld)
			afzuigpunt mechanische ventilatie (plafond)
			afzuigpunt mechanische ventilatie (wand)
			mechanische ventilatie-unit
			opsteplaats wasmachine
			opsteplaats wasdroger (optie)