





Voorgevel




Rechter zijgevel

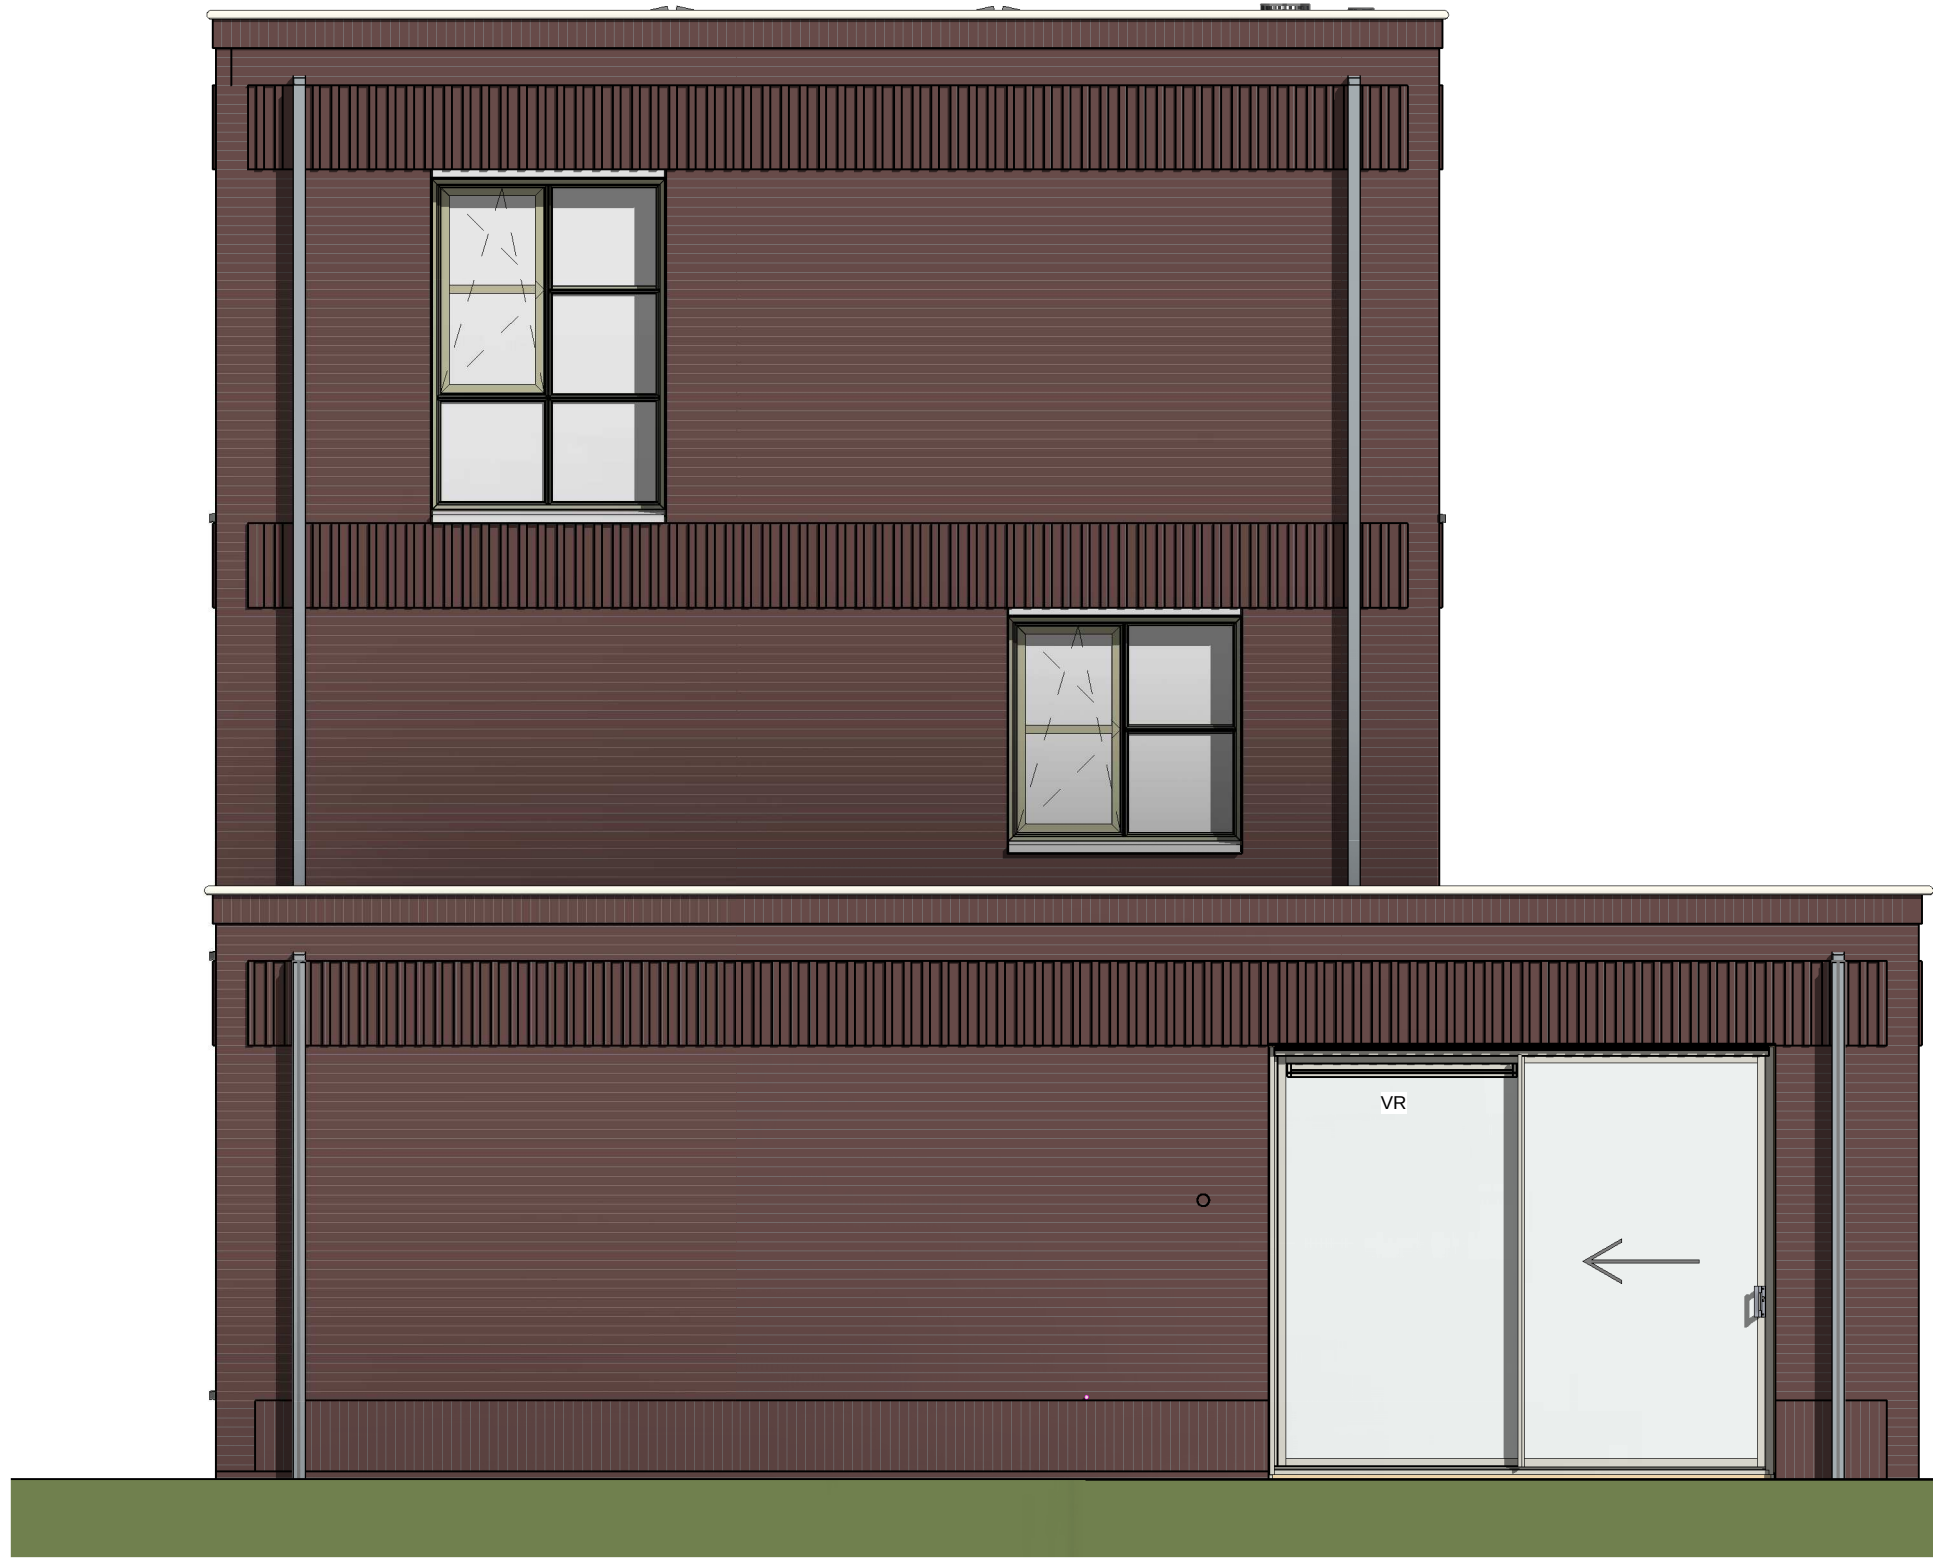


Achtergevel

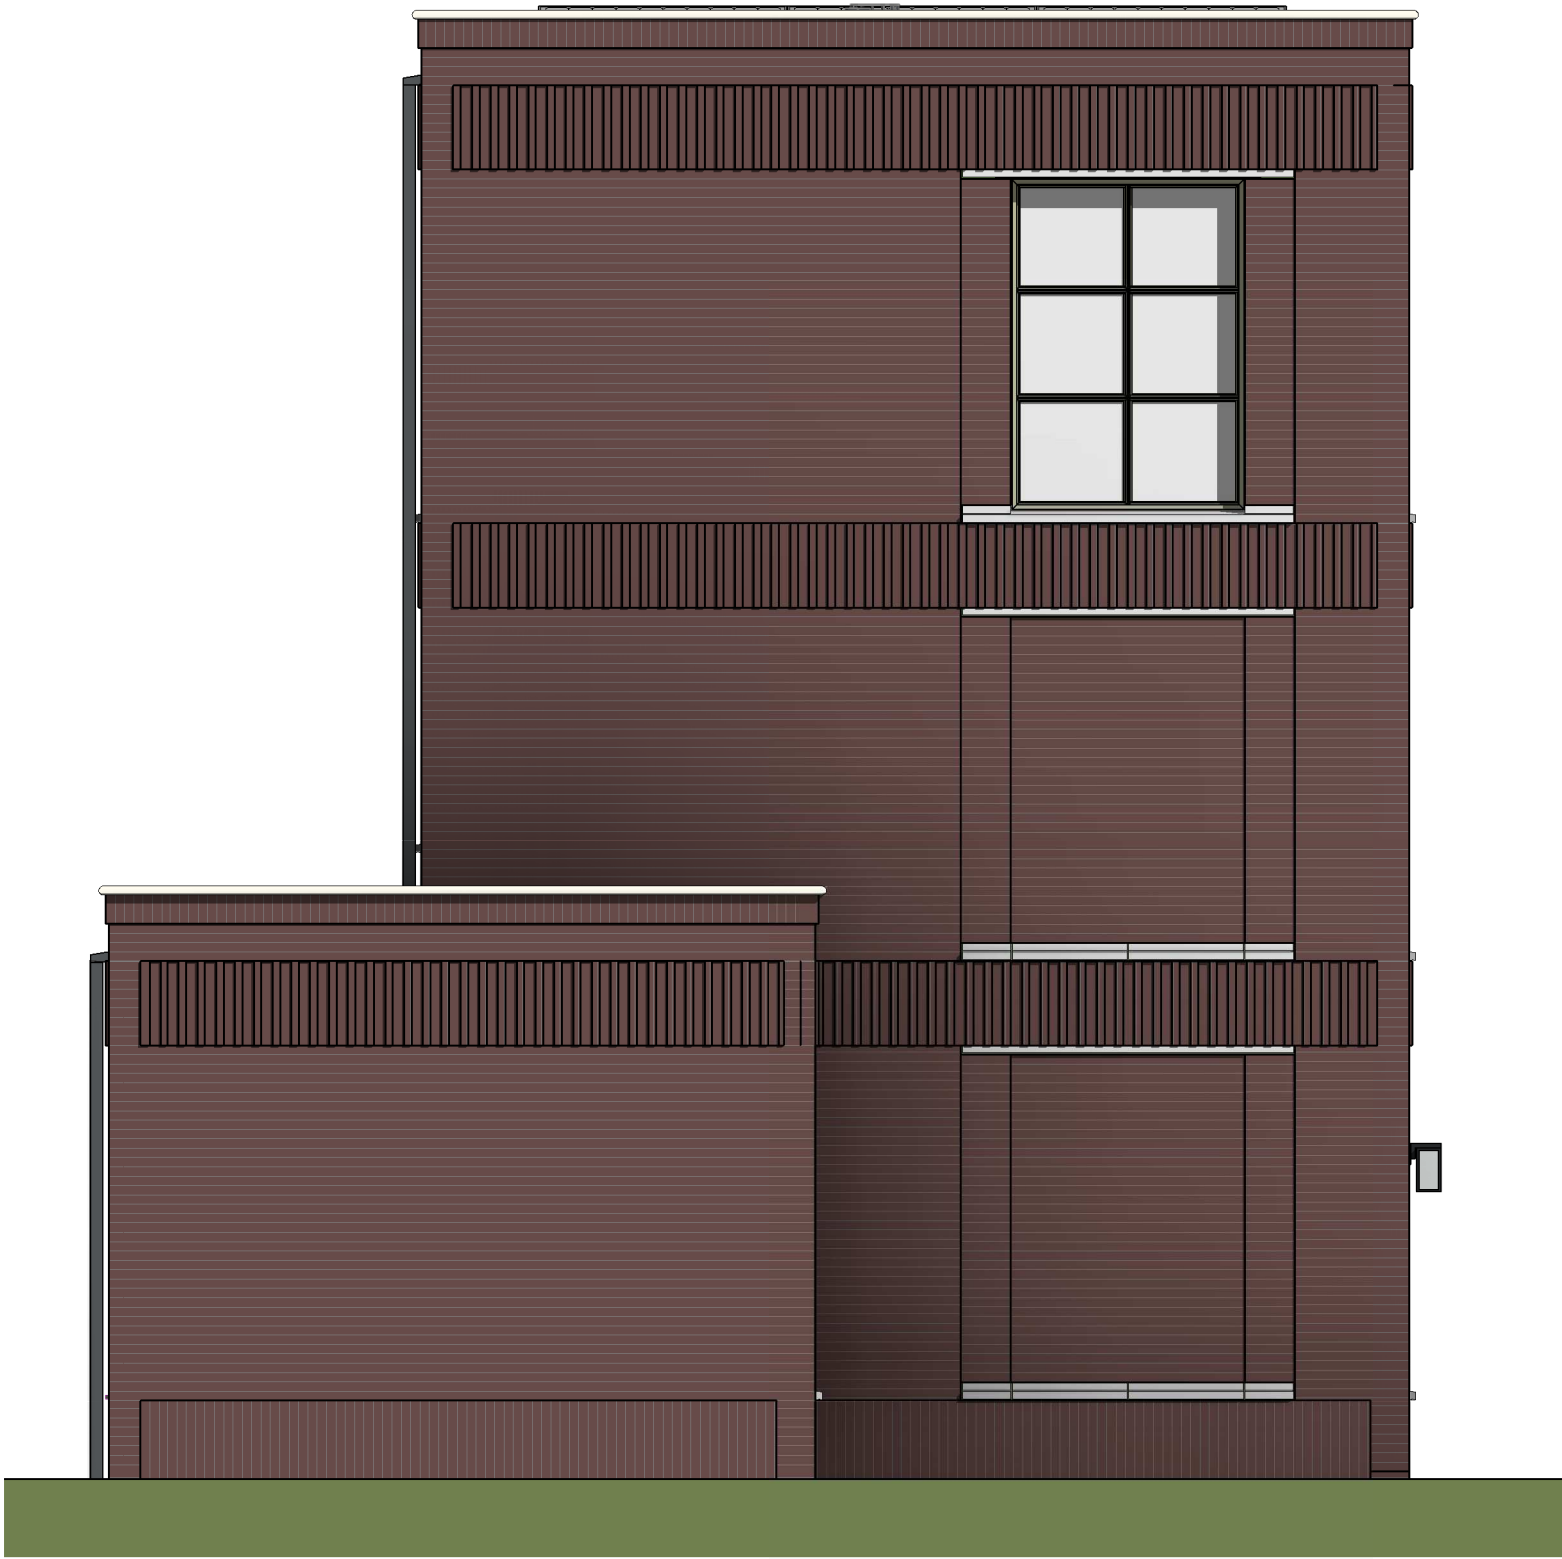


Linker zijgevel

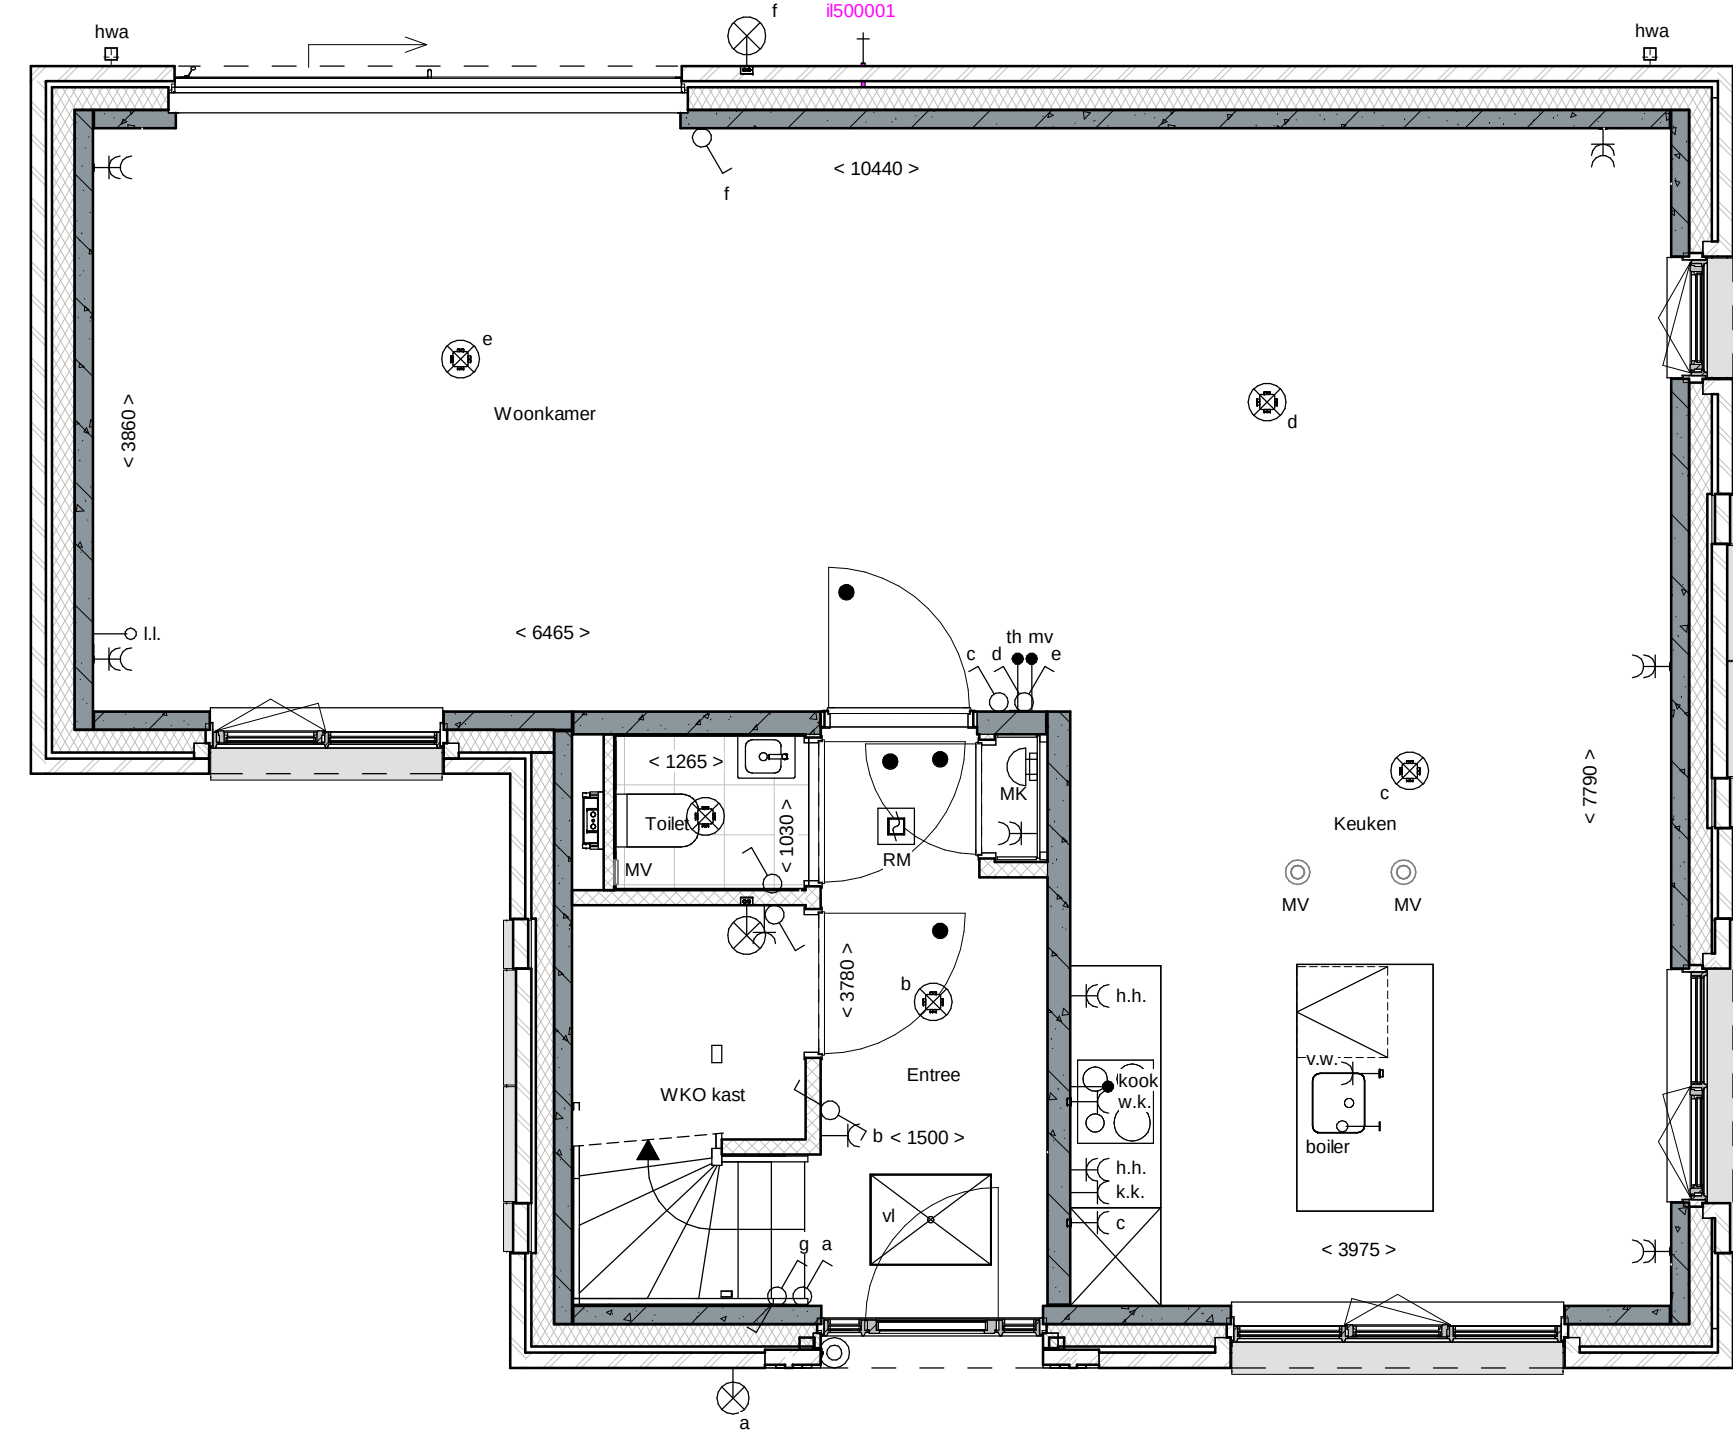


Begane grond

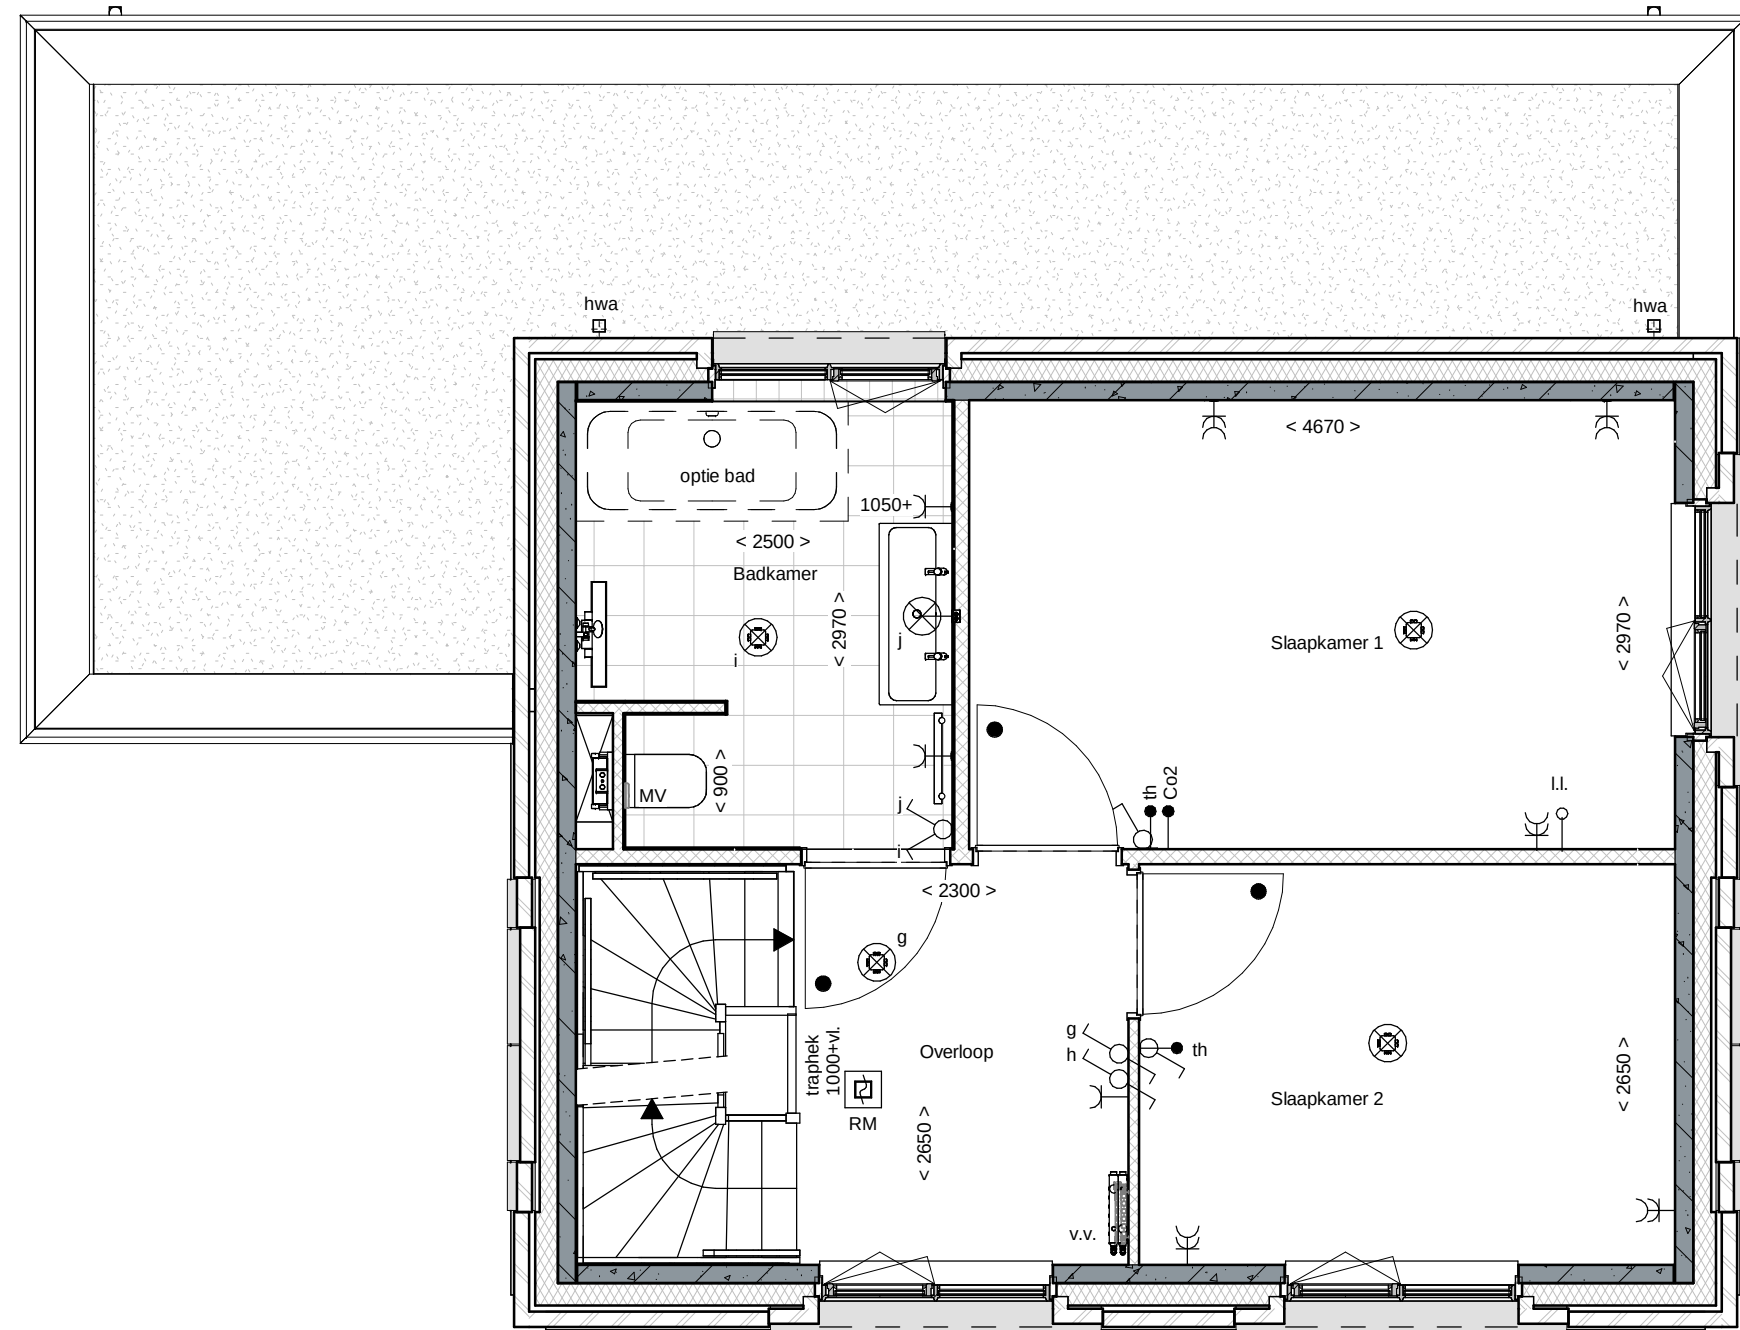

1e Verdieping

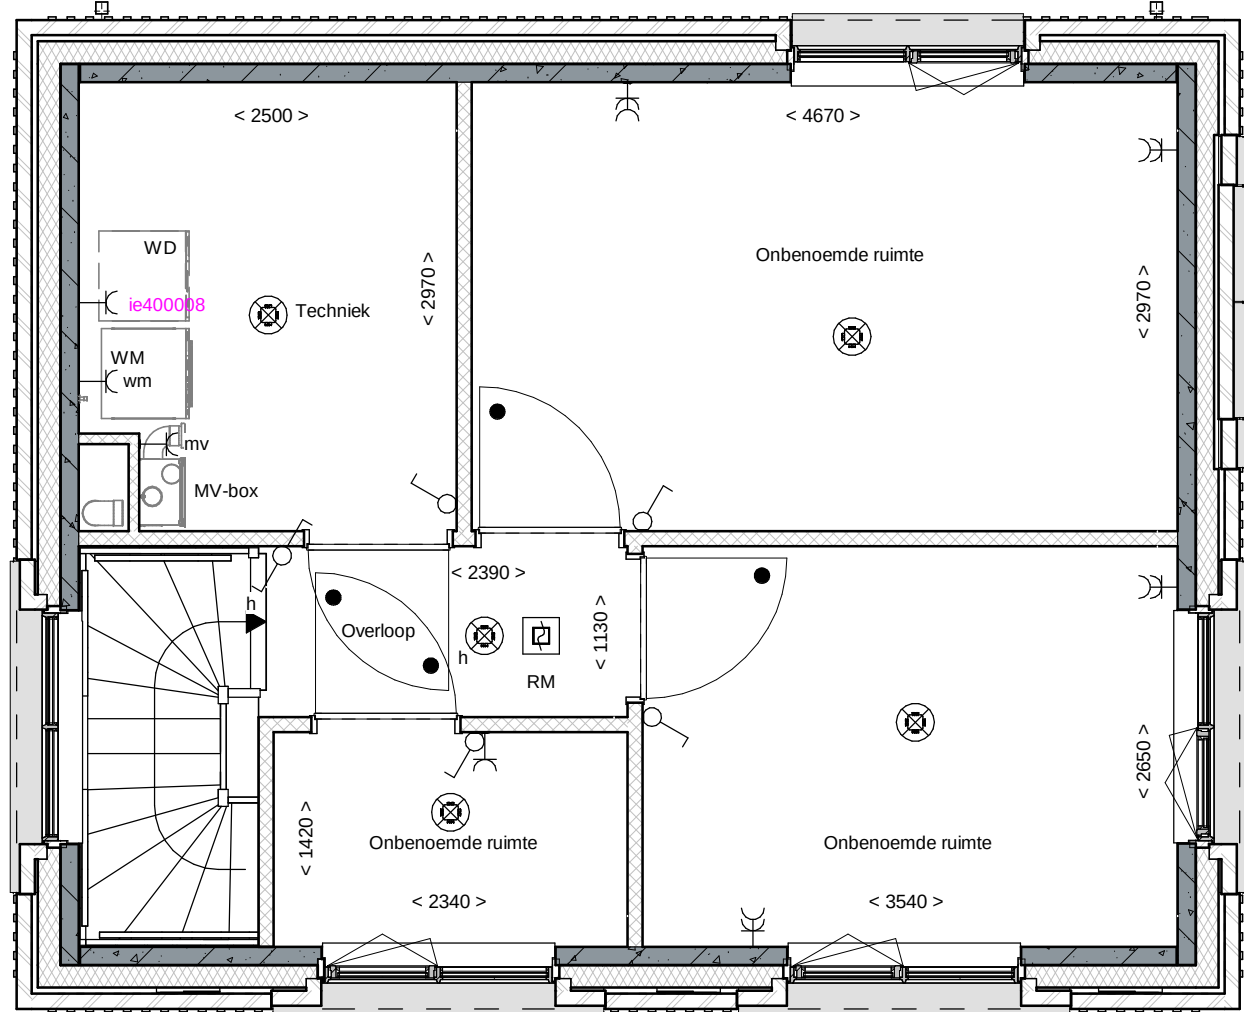

2e Verdieping

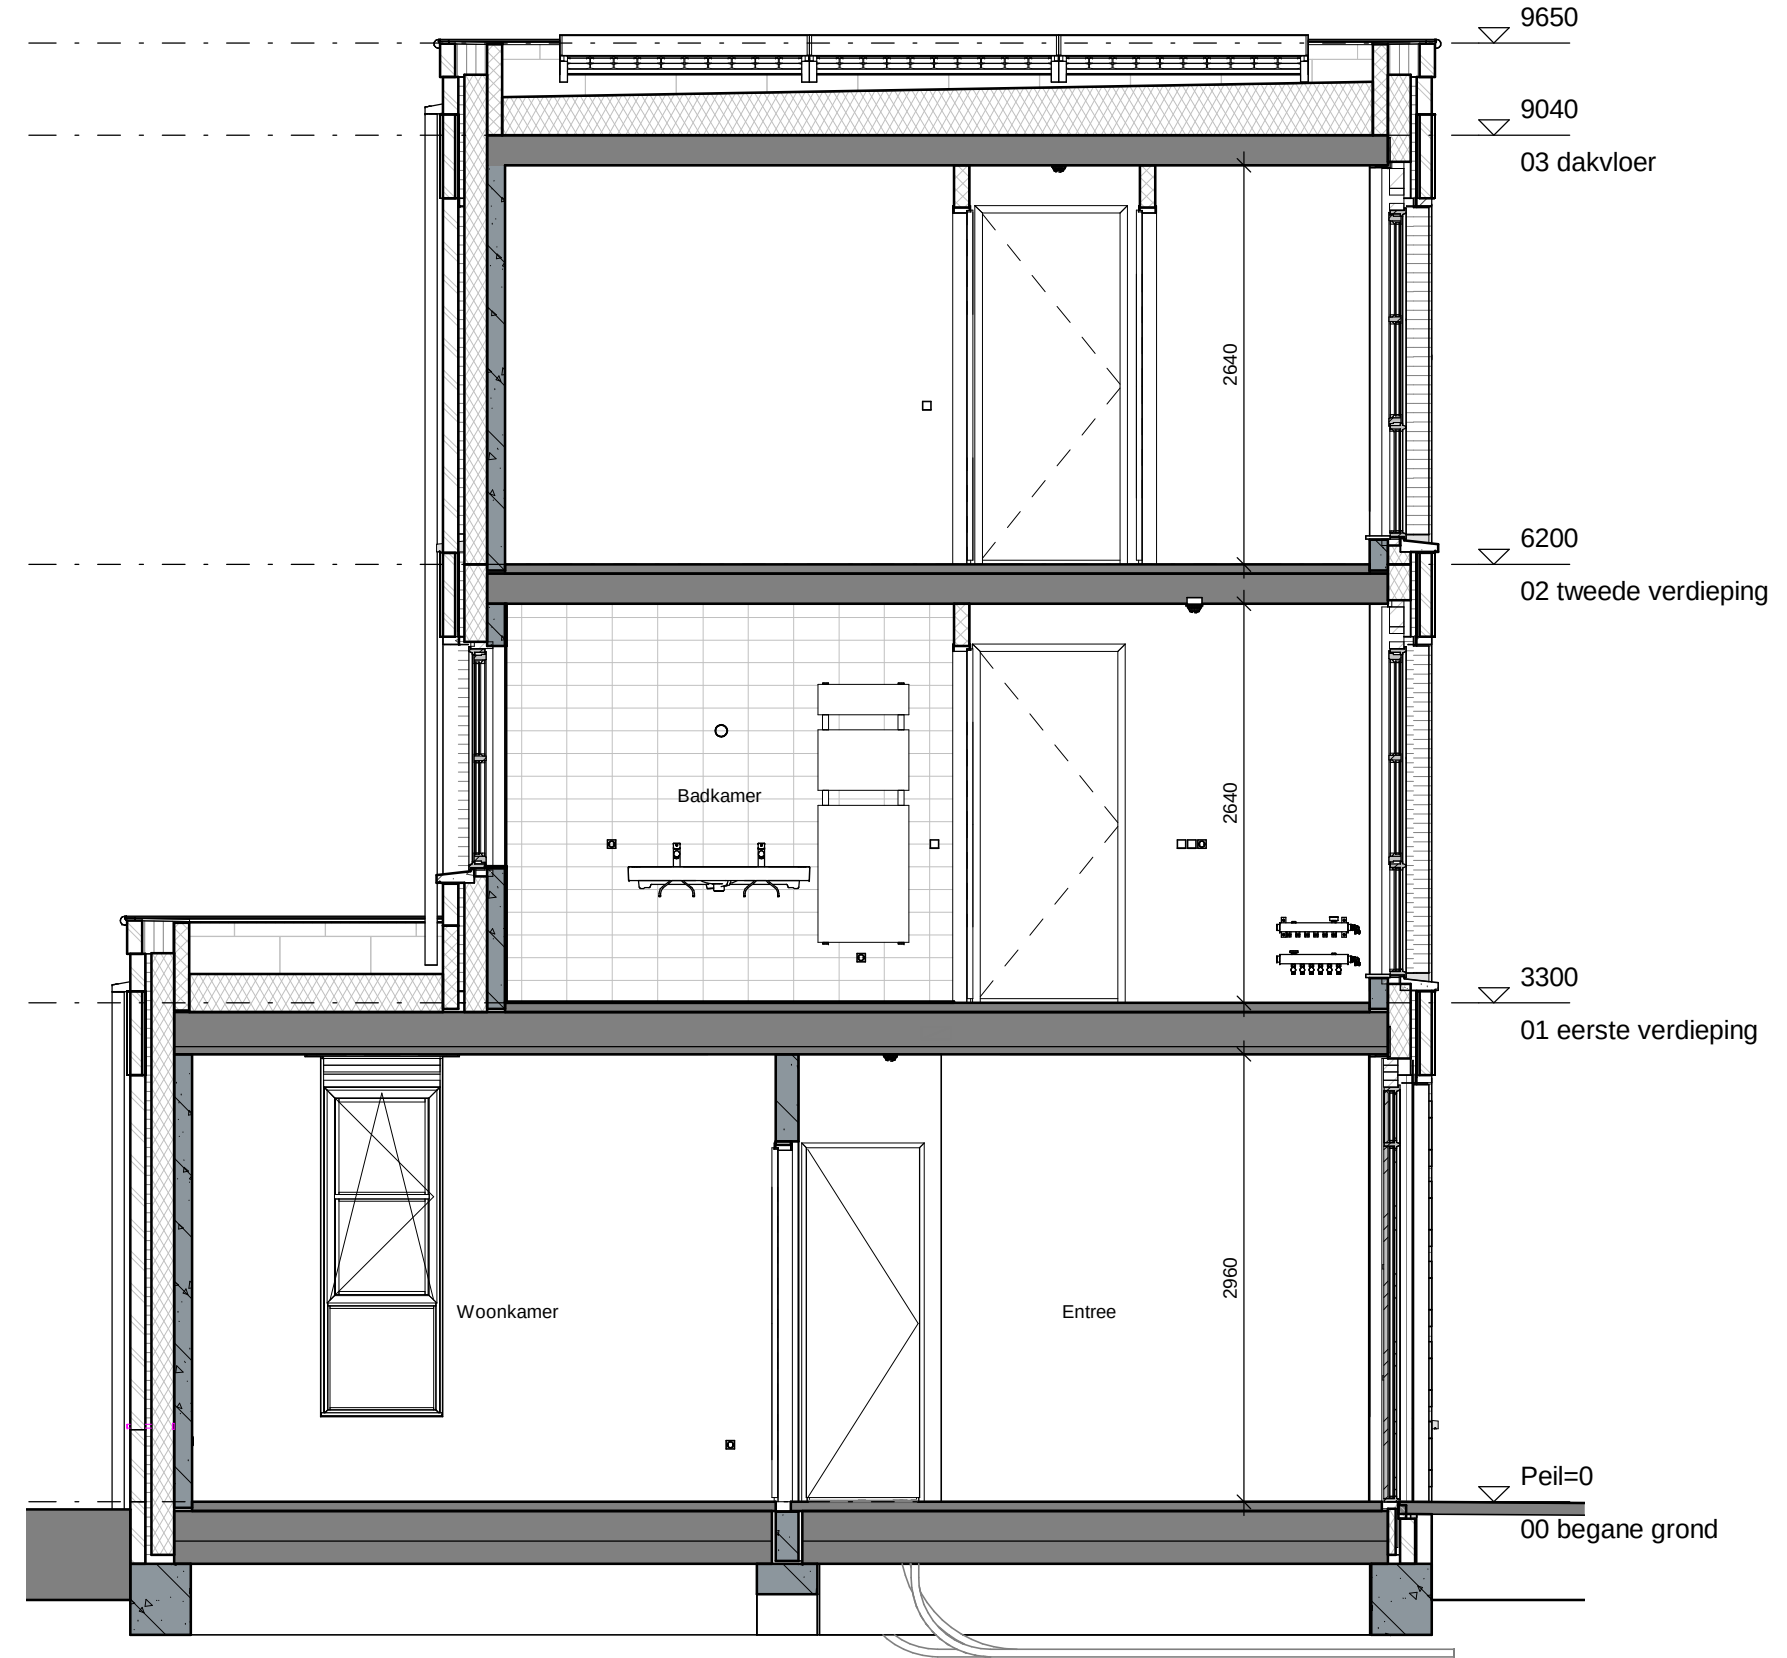

Doorsnede A

renvooi

metselewerk	enkeelpolig schakelaar lichtpunt
metselewerk, bruin geuanceerd	wisselschakelaar lichtpunt
metselewerk, rood / bruin geuanceerd	plafondlichtpunt
metselewerk, rood / oranje geuanceerd	wandlichtpunt (buitenlichtpunt waterdicht)
metselewerk, wit gekleurd	enkele wandcontactdoos met randaarde
isolatie, R _{ic} 4,5 m² K/W	dubbele wandcontactdoos met randaarde (vertikaal)
prefab betonwand (afmeting volgens opgave constructeur)	dubbele wandcontactdoos t.b.v. huishoudelijke apparatuur
celconbeton 70/100mm	enkele wandcontactdoos met randaarde t.b.v. wasmachine
HSB wand, geïsoleerd, R _{ic} 4,5 m² K/W	enkele wandcontactdoos met randaarde t.b.v. koelkast
HSB binnenwand, ongeïsoleerd	enkele wandcontactdoos met randaarde t.b.v. combi-oven
prefab kap, geïsoleerd, R _{ic} 6,0 m² K/W	enkele wandcontactdoos met randaarde t.b.v. wasvoornachine
dakpannen	poortverwarming t.b.v. koelkast
plaatisolatie, R _{ic} 6,0 m² K/W	koelkast t.b.v. koelkast
betonvloer (afmeting volgens opgave constructeur)	boiler t.b.v. boiler
zandcementdekvloer	enkele wandcontactdoos met randaarde t.b.v. wasmachine (op aparte groep)
voertegels	hoofbediening mechanische ventilatie
binnendeurskozijn zonder bovenlicht	Co2 meldt t.b.v. mechanische ventilatie
bedrukker	thermostaat bedieningspaneel
enkele wandcontactdoos met randaarde t.b.v. elektrische radiator	koelkast t.b.v. koelkast
elektrische radiator	schel
rookmelder (ordering gekoppeld)	bedrukker
atzuigpunt mechanische ventilatie (plafond)	enkele wandcontactdoos met randaarde t.b.v. elektrische radiator
atzuigpunt mechanische ventilatie (wand)	elektrische radiator
mechanische ventilatie-unit	rookmelder (ordering gekoppeld)
opstelplaats warmachine	MV
opstelplaats wasdroger	MV
	WM
	WD
	hwa

