



Voorgevel
schaal 1 : 100




Achtergevel
schaal 1 : 100



Linkerzijgevel
schaal 1 : 100



Rechterzijgevel
schaal 1 : 100

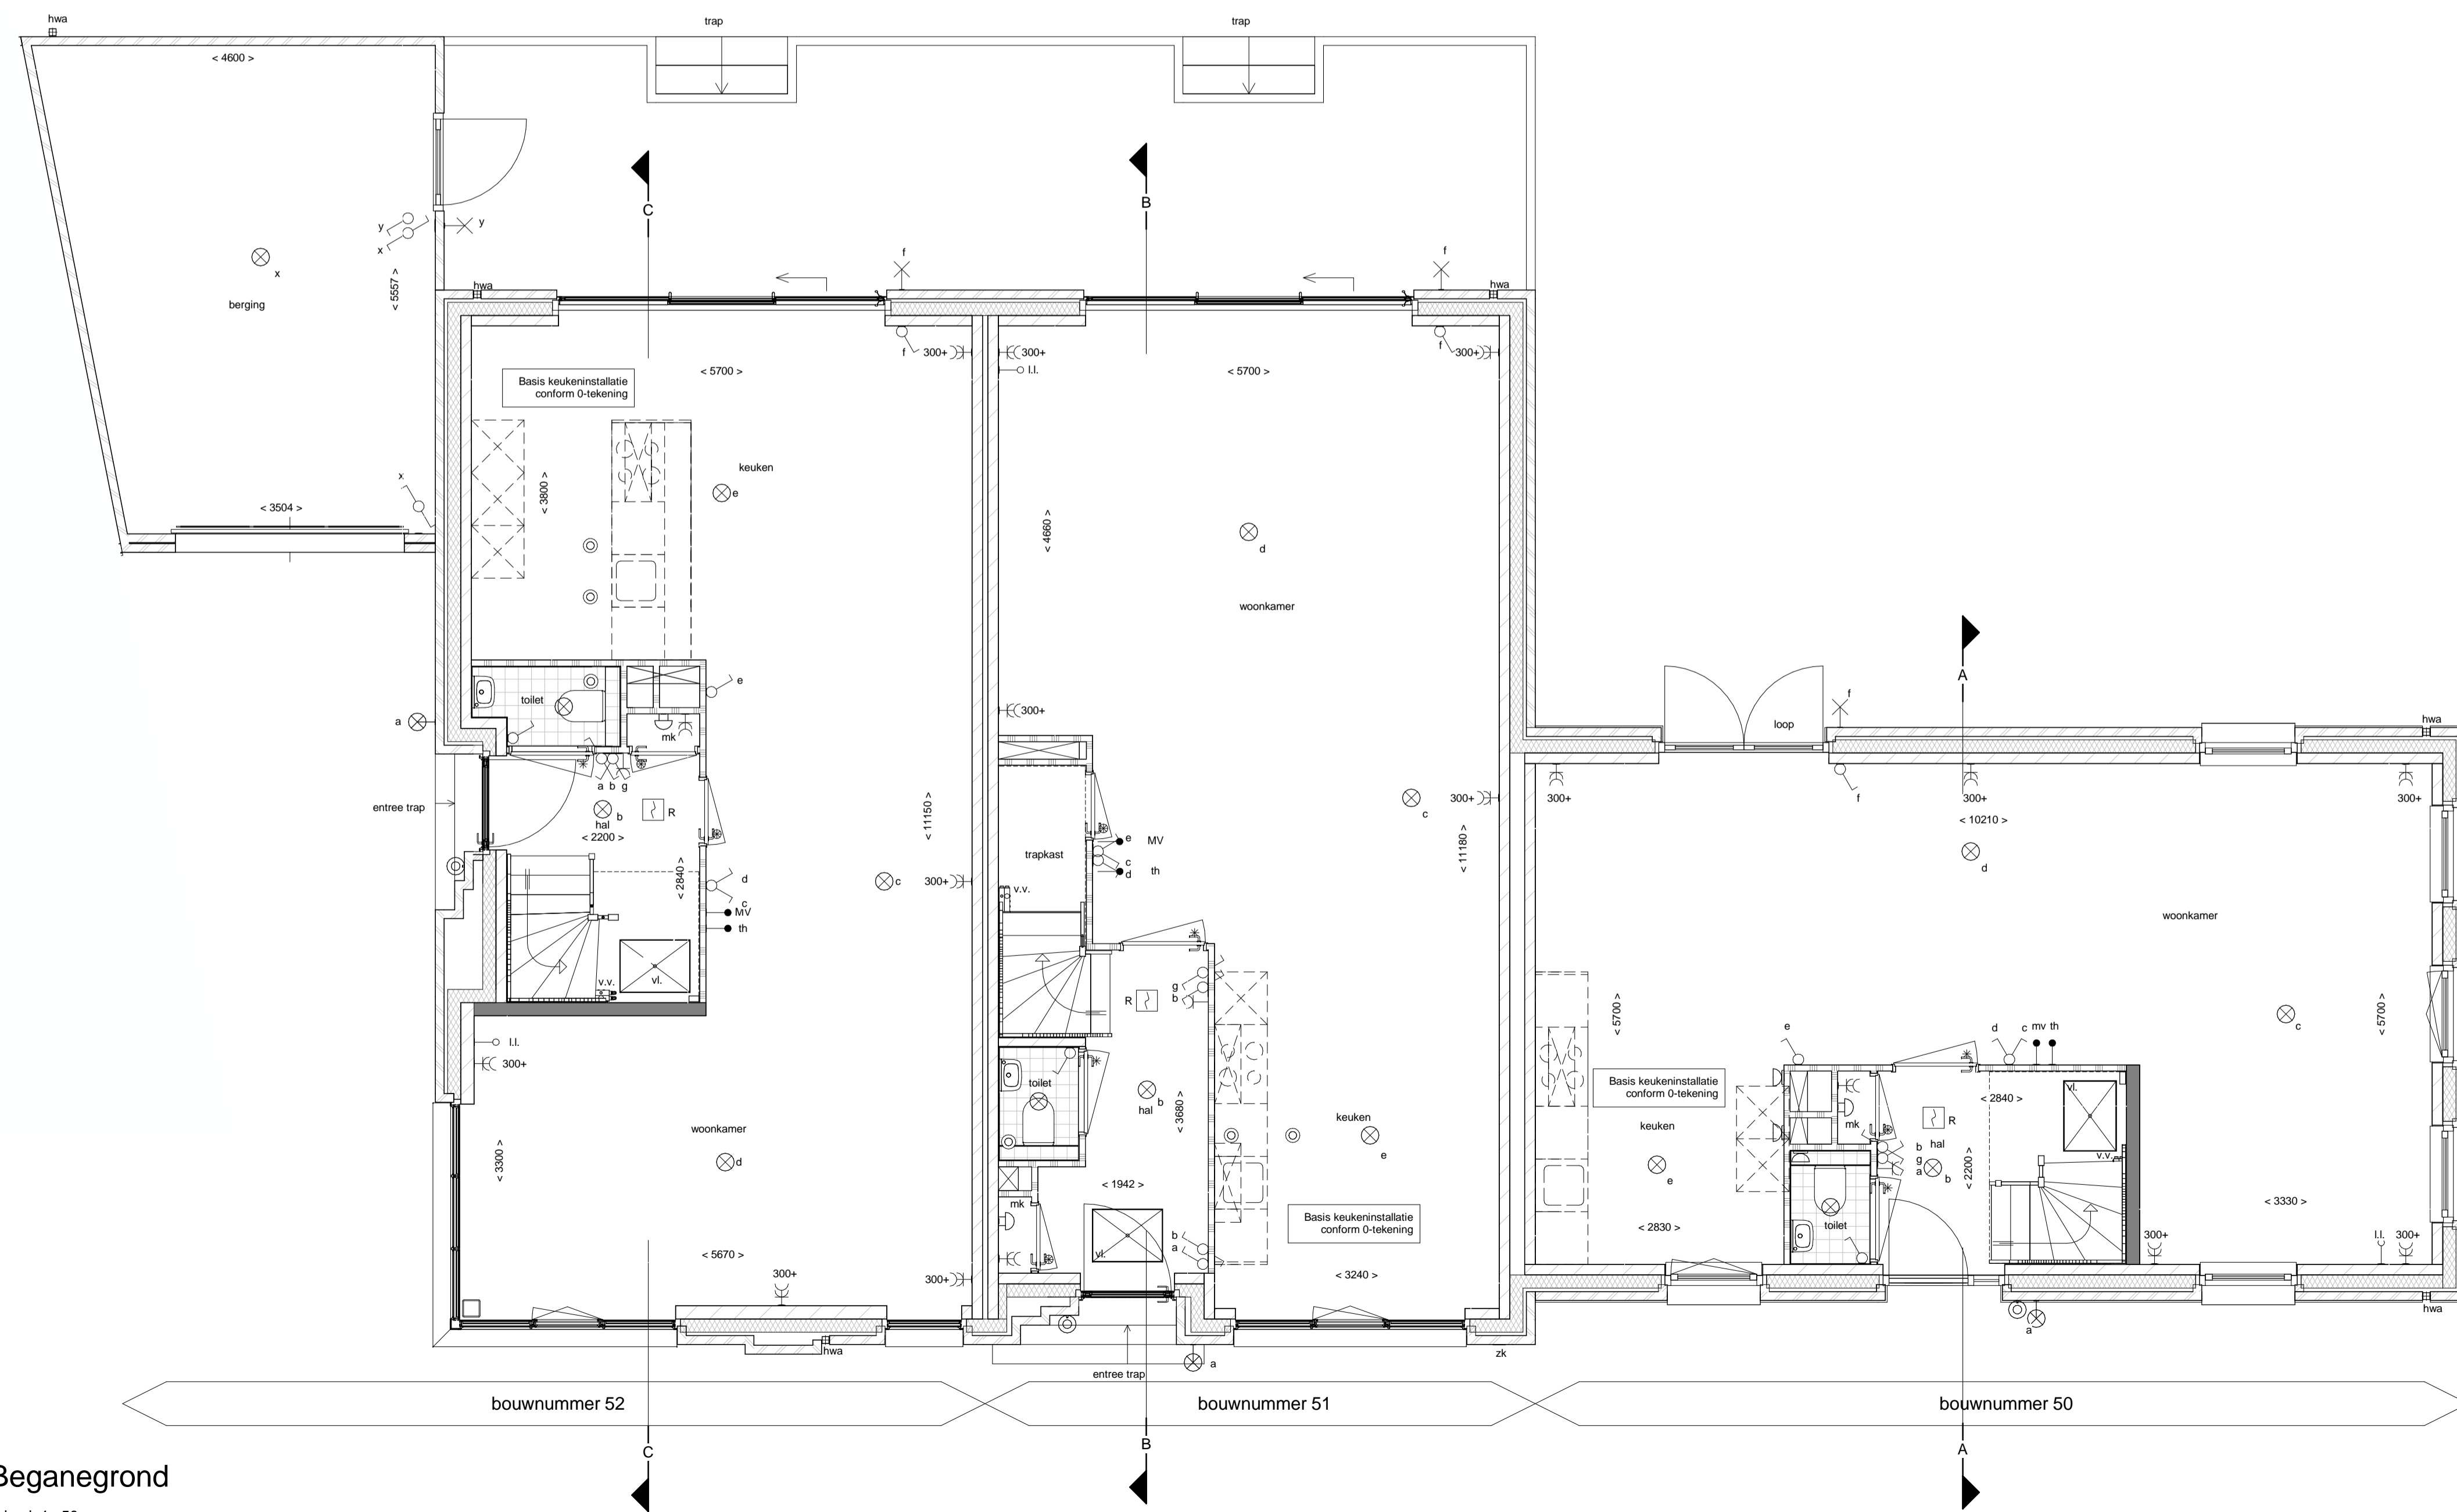

Begane grond
schaal 1 : 50

Renvooi			
	gevelmetselwerk		schakelaar lichtpunt
	prefab beton		wisselbaar lichtpunt
	isolatie		plafondlichtpunt
	kaalkandsteen (afmetingen volgens constructeur)		wandlichtpunt (buitenlichtpunt waterdicht)
	cellerbeton		wandlichtpunt (zonder armatuur)
	HSB wand ongeïsoleerd		enkele wandcontactdoos met randaarde
	HSB wand geïsoleerd		dubbele wandcontactdoos met randaarde
	dakpan en geïsoleerde kap		enkele wandcontactdoos met randaarde t.b.v. centrale verwarming
	betonvloer (afmeting volgens opgave constructeur)		enkele wandcontactdoos met randaarde t.b.v. mechanische ventilatie
	zandcementdekvloer		enkele wandcontactdoos met randaarde t.b.v. wasmachine (top sporte greep)
	vloertegels		bedrade leiding t.b.v. aarding
	binne- en buitenkozijn		schakel, deurbel, bedrukker
	paneel boven binne- en buitenkozijn		bediening mechanische ventilatie
	bovenlicht in binne- en buitenkozijn		thermostaat bedieningspaneel (bedraad)
	vloerluis		aansluitpunt pv-panels
	opstelpaats wasmachine		loze leiding
	opstelpaats wasdroger (optie)		rookmelder (onderling gekoppeld)
	opstelpaats kooktoestel		afzuigpunt mechanische ventilatie (plafond)
	ventilatiecoaster		afzuigpunt mechanische ventilatie (wand)
	centrale verwarmingsketel		elektrische radiator backplate
	mechanische ventilatie-unit		
	meterruimte		
	hete water afvoer		
	verder vloerverwarming		
			alle openbare armaturen en lichtpuntenvoorzieningen zijn indicatief
			operbaar wandarmatuur
			operbaar spandraad voor lichtpunt
			zekeringskastje t.b.v. operbaar lichtpunt