




bouwnummer 76 bouwnummer 75 bouwnummer 74 bouwnummer 73

Voorgevel
schaal 1:100

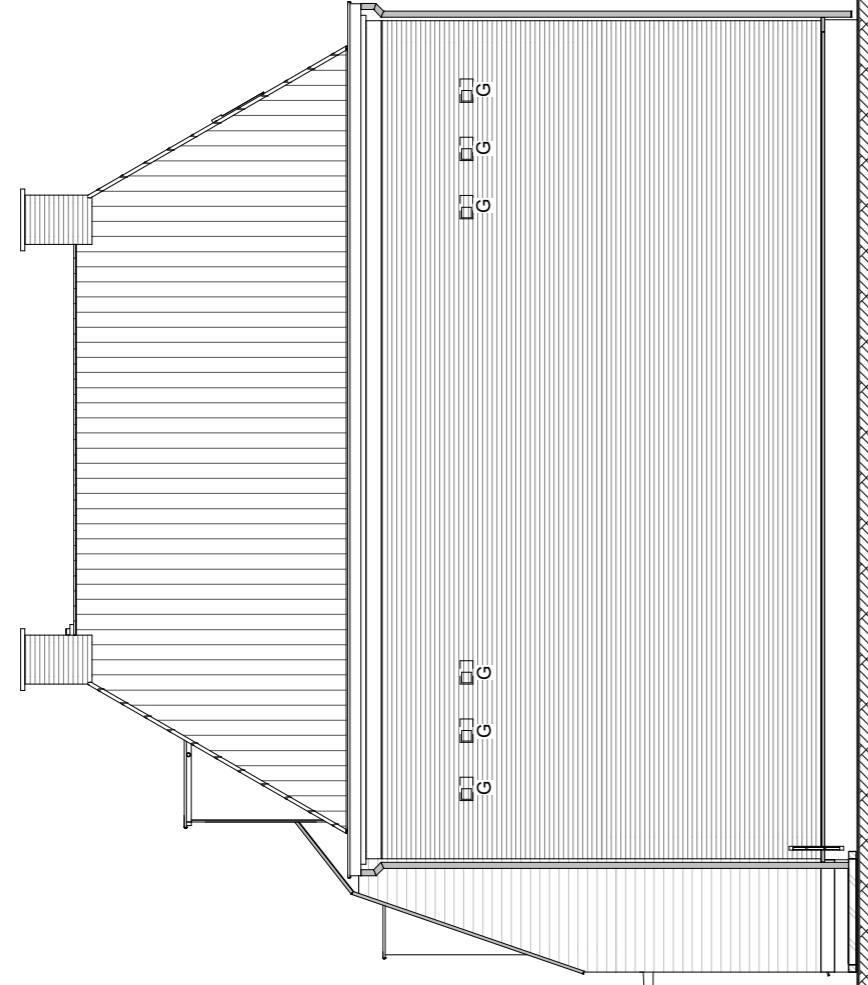


bouwnummer 73 bouwnummer 74 bouwnummer 75 bouwnummer 76

Rechterzijgevel
schaal 1:100




bouwnummer 73 bouwnummer 74 bouwnummer 75 bouwnummer 76

Achtergevel
schaal 1:100

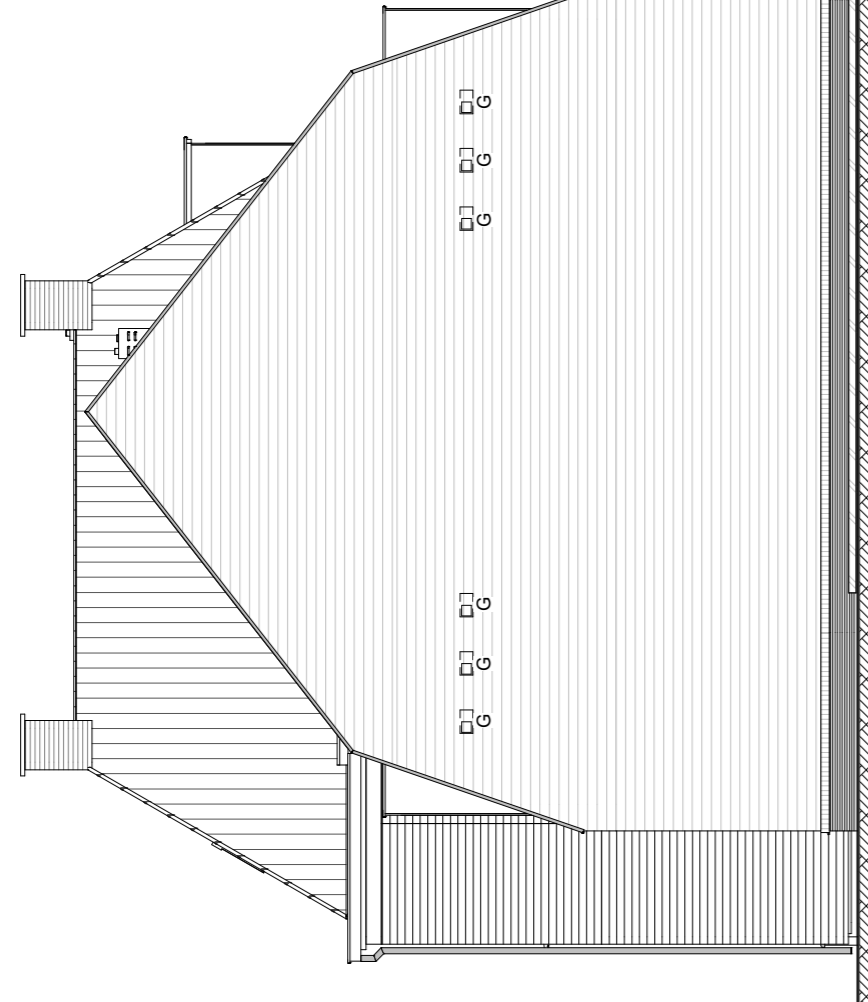


bouwnummer 76

Linkerzijgevel
schaal 1:100

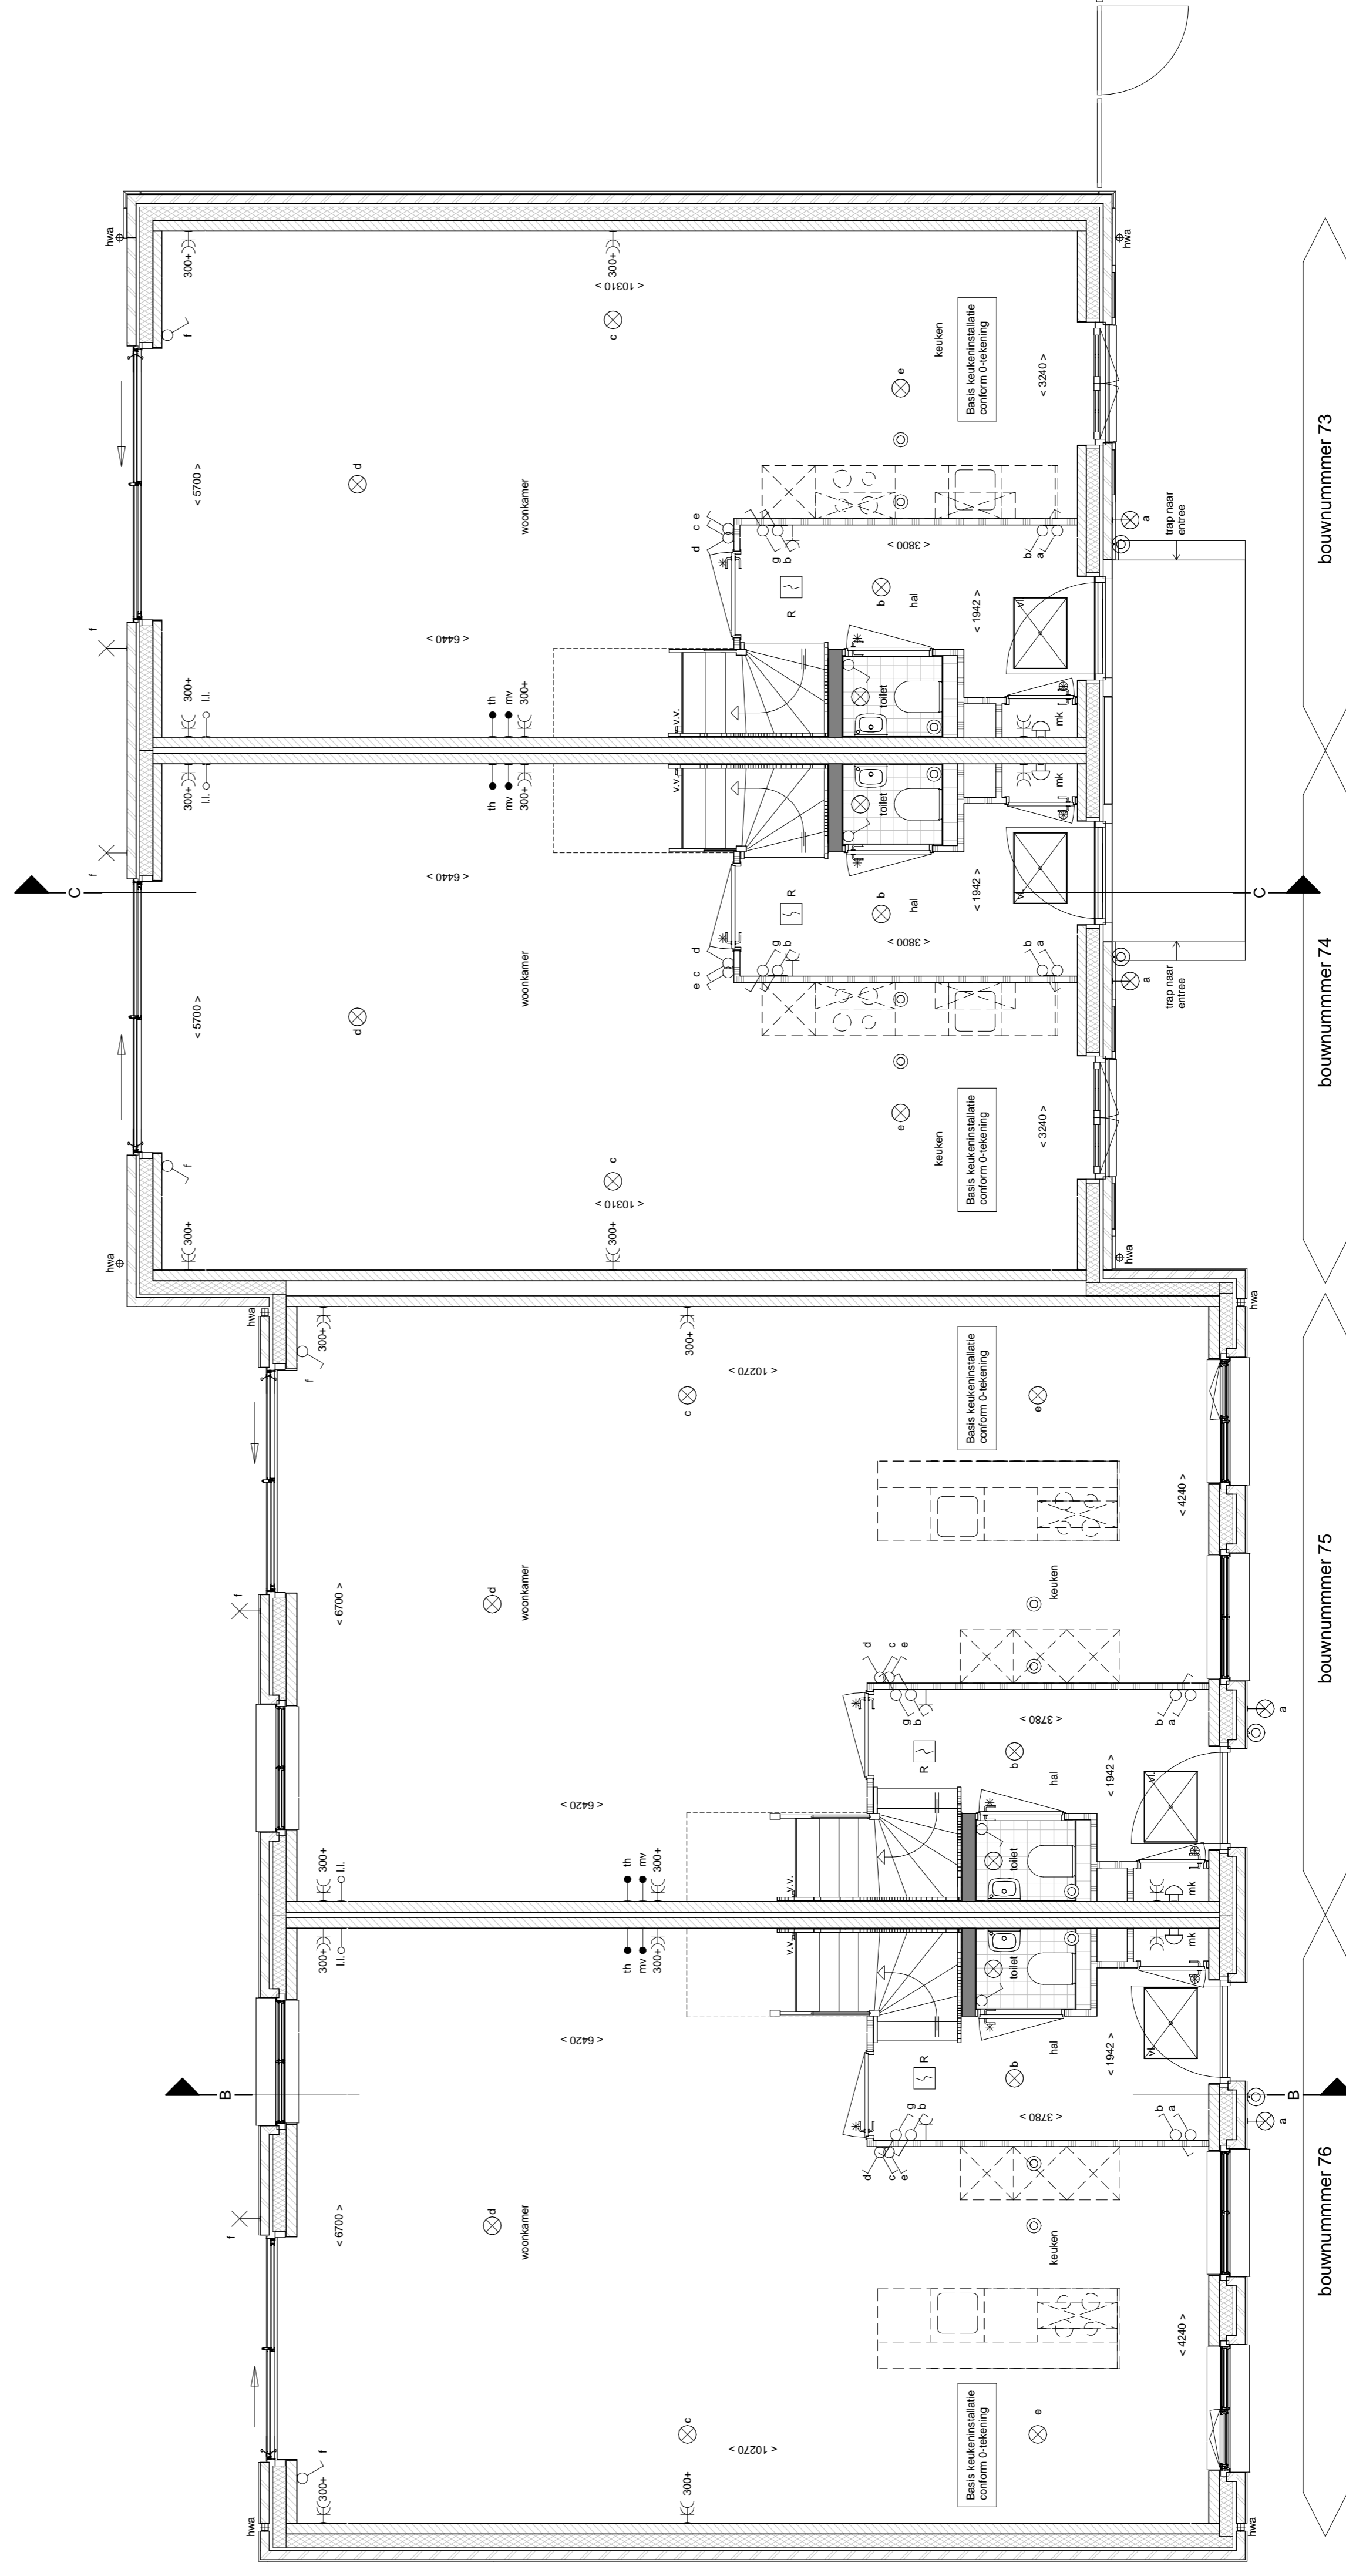

Begane grond
schaal 1:50

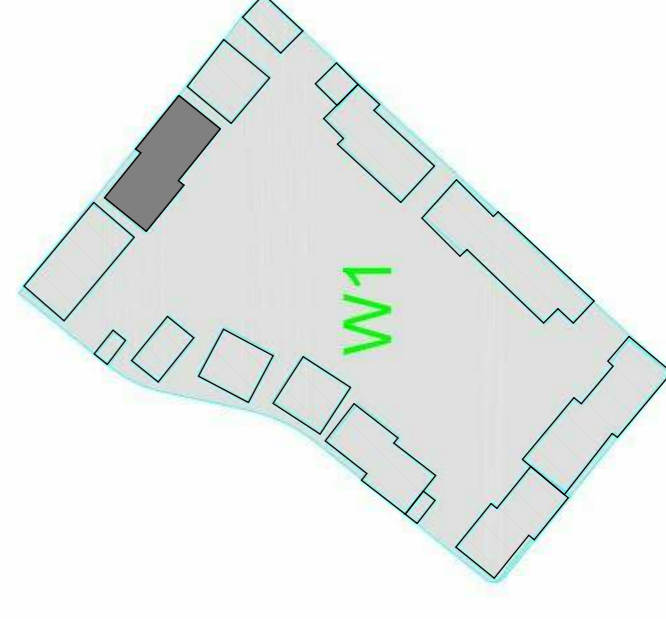

	Renvooi		schuine lijnput
	gevelzakwerk		versterkte lijnput
	profiel beton		gevelzakwerk
	hoofde		wandput (overlijstput wandsticht)
	lakranden (afmetingen volgens constructie)		wandput (zonder afmeting)
	cafézetten		erwte wandconstructie met insulatie
	HSB wand opgebouwd		alubale wandconstructie met insulatie
	HSB wand gemiddeld		erwte wandconstructie met insulatie
	diagonaal en golvend kap		erwte wandconstructie met insulatie
	betondek (afmeting volgens opbouw constructie)		erwte wandconstructie met insulatie
	zandbetondek		erwte wandconstructie met insulatie
	voorgelg		betondekking toevoeging
	bronnendak		schal, oorschal
	pannel boven bronndak		bedekking
	betondek in bronndak		bedekking mechanische ventilatie
	vloerk		thermostaat bedekking (voor raaf)
			aanloopput p-panneel
			toze leding
			rookmeter (ording getrappe)
			afzuigput mechanische ventilatie (plafond)
			afzuigput mechanische ventilatie (wand)
			elektrische relator balancer
			perzevalkast