

Voorgevel


schaal 1 : 100

Achtergevel

schaal 1 : 100


Linkerzijgevel

schaal 1 : 100

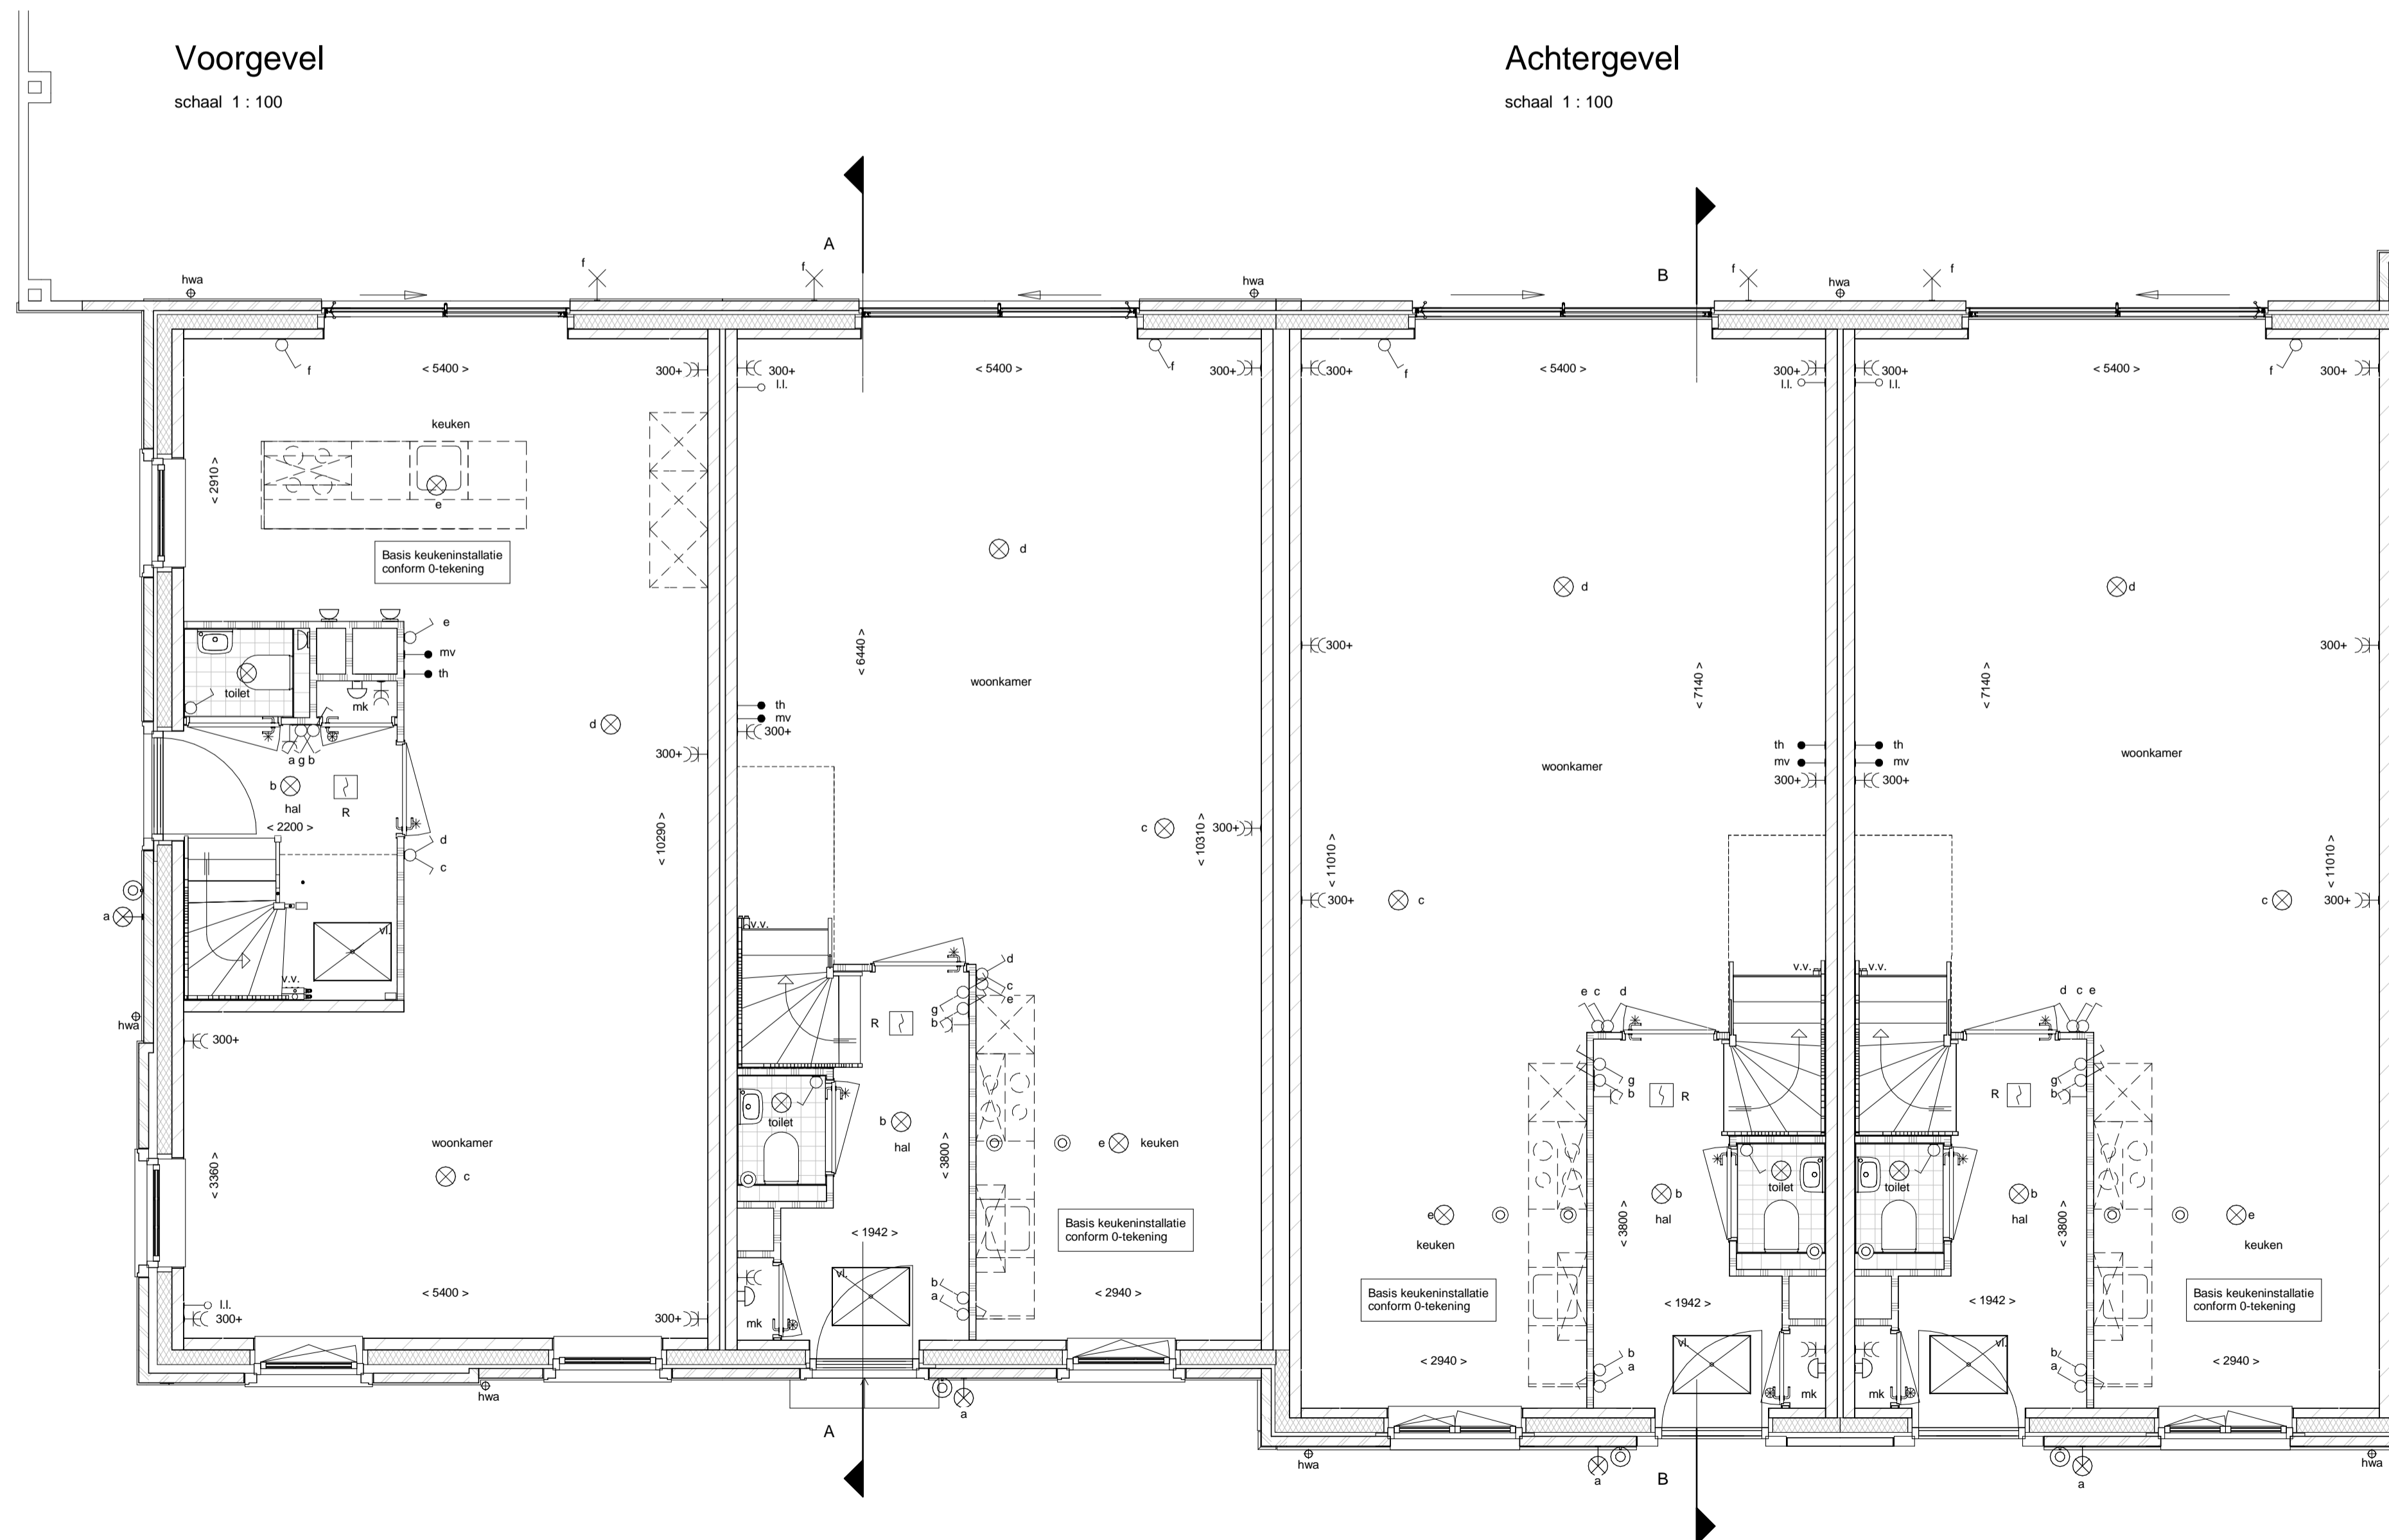

Renvooi

	gevelmetselwerk		schakelaar lichtpunt
	prefab beton		wisselschakelaar lichtpunt
	isolatie		plafondlichtpunt
	kalkzandsteen (afmetingen volgens constructeur)		wandlichtpunt (buitenlichtpunt waterdicht)
	cellenbeton		wandlichtpunt (zonder armatuur)
	HSB wand ongeïsoleerd		enkele wandcontactdoos met randaarde
	HSB wand geïsoleerd		dubbele wandcontactdoos met randaarde
	dakpan en geïsoleerde kap		enkele wandcontactdoos met randaarde t.b.v. centrale verwarming
	betonvloer (afmeting volgens opgave constructeur)		enkele wandcontactdoos met randaarde t.b.v. mechanische ventilatie
	zandcementdekvlies		enkele wandcontactdoos met randaarde t.b.v. wasmachine (op aparte groep)
	voetegels		bedrade leiding tbv aarding
	binnendeurkozijn		schel, deurbel
	paneel boven binnendeurkozijn		bedrukker
	bovenlicht in binnendeurkozijn		bediening mechanische ventilatie
	voerkuk		thermostaat bedieningspaneel (bedraad)
	opstelplaats wasmachine		aansluitpunt pv-panels
	opstelplaats wasdroger (optie)		vloerluk
	ventilatierooster		rookmeelder (onderling gekoppeld)
	centrale verwarmingsketel		afzuigpunt mechanische ventilatie (plafond)
	mechanische ventilatie-unit		afzuigpunt mechanische ventilatie (wand)
	meterruimte		elektrische radiator badkamer
	hemelwater afvoer		gierzakwastkast
	verdelers vloerverwarming		alle openbare armaturen en -lichtpuntvoorzieningen zijn indicatief
			openbaar wandarmatuur
			openbaar sprandraad voor lichtpunt
			zekeringskastje tbv openbaar licht

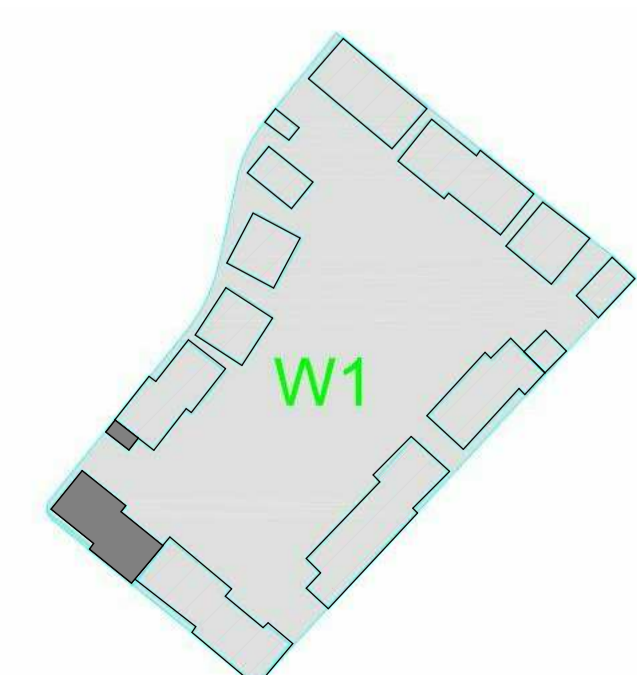

Beganeground

schaal 1 : 50



Waterdorp W1



02-03-2018 1:50 A1