



1e Verdieping

schaal 1 : 50

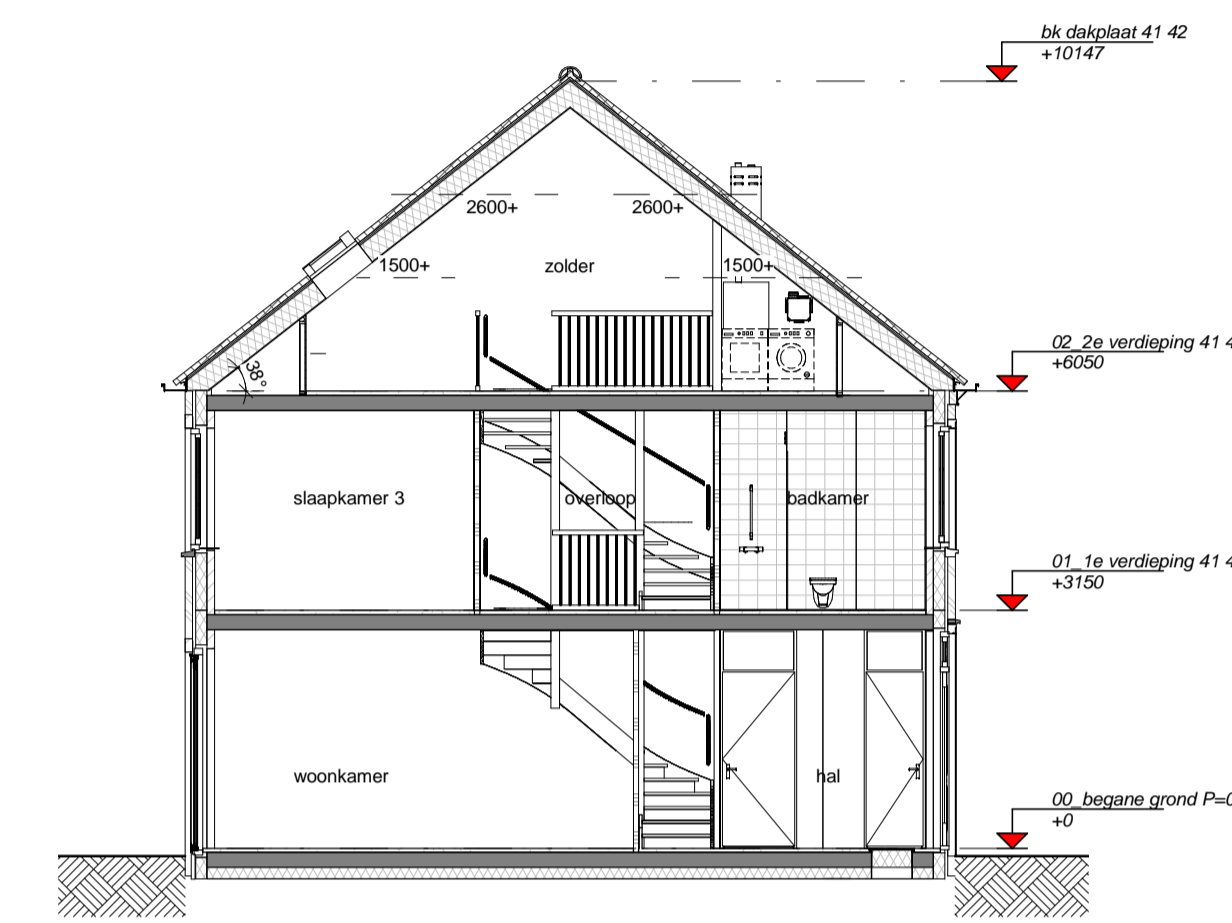


doorsnede A-A

schaal 1 : 100

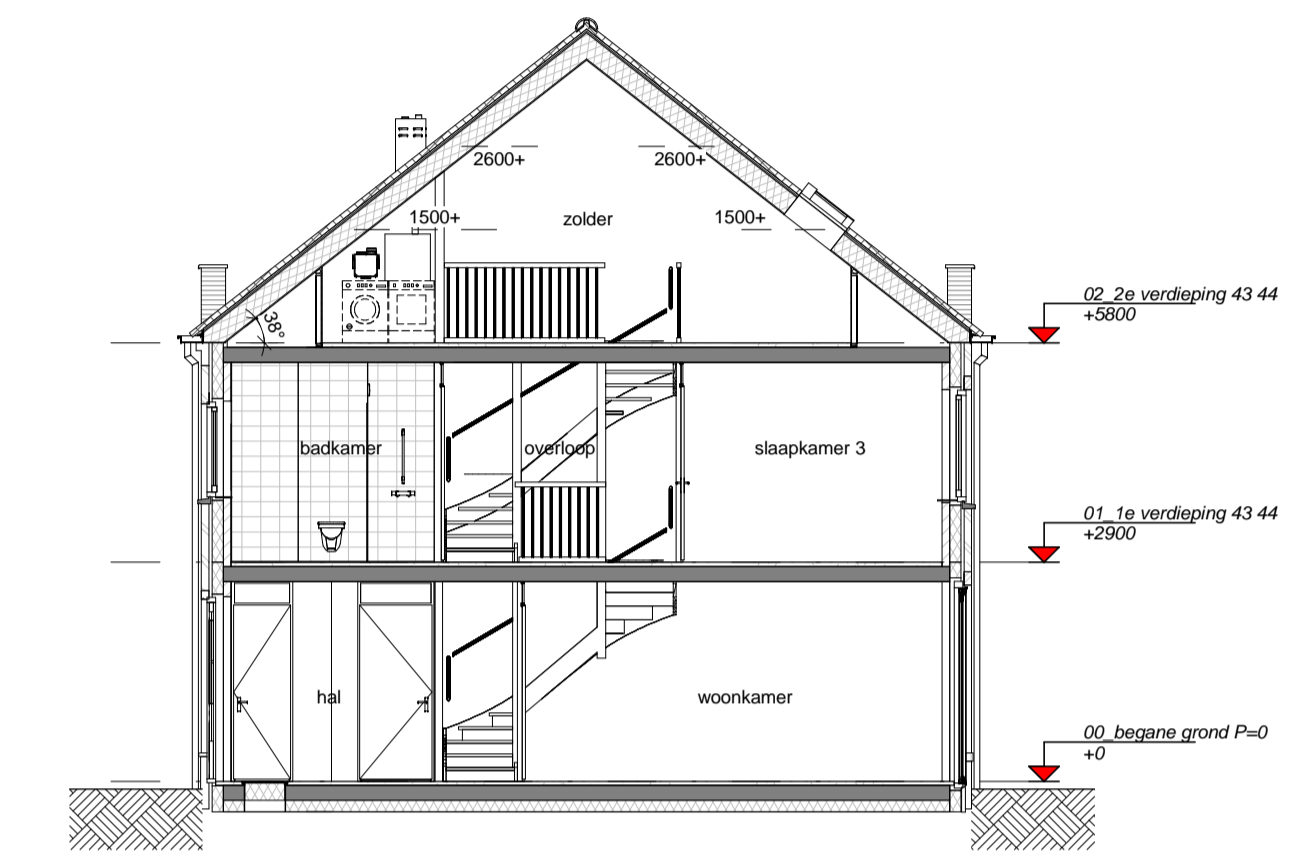

doorsnede B-B

schaal 1 : 100

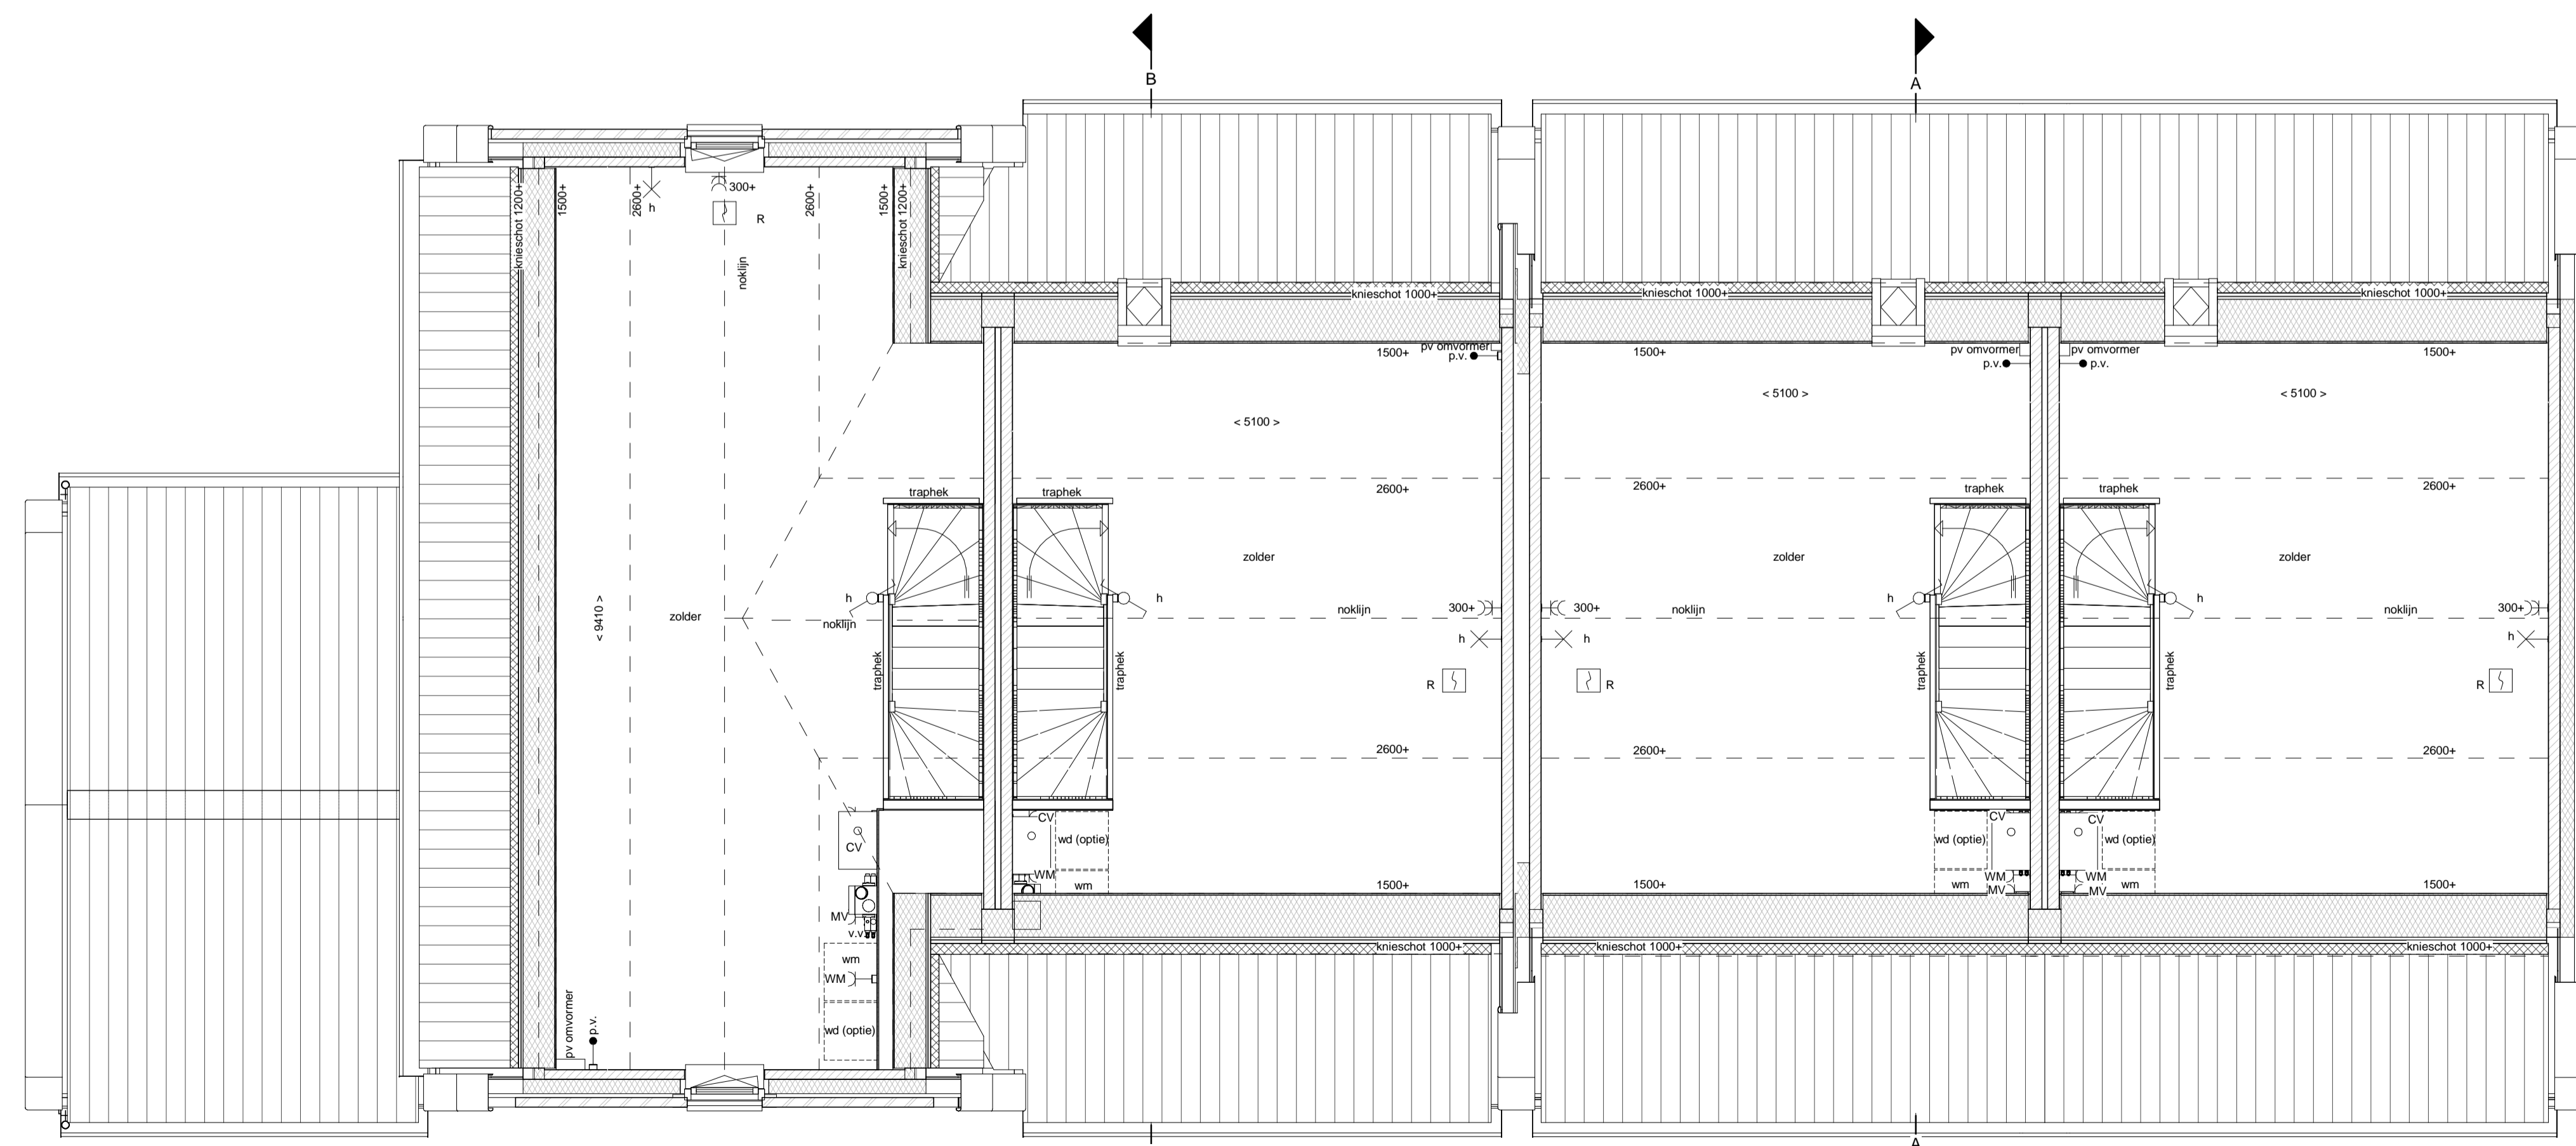

2e Verdieping

schaal 1 : 50

Renvooi			
	gevelmetselwerk		schakelbaar lichtpunt
	prefab beton		wisselbaar lichtpunt
	isolatie		plafondlichtpunt
	alkalischbeton (afmetingen volgens constructeur)		wandlichtpunt (buitenlichtpunt waterdicht)
	cellenbeton		wandlichtpunt (zonder armatuur)
	HSB wand orgelisolerd		enkele wandcontactdoos met radiator
	HSB wand geïsoleerd		dubbele wandcontactdoos met radiator
	dakpan en geïsoleerde kap		z.b.v. centrale verwarming
	betonvoerb (afmeting volgens opgave constructeur)		enkele wandcontactdoos met radiator
	zandcementdekvloer		t.b.v. mechanische ventilatie
	vloertegel		dubbele wandcontactdoos met radiator
	binnendeurkozijn		W.M.
	paneel boven binnendeurkozijn		bedradiator
	bovenlicht in binnendeurkozijn		thermostaat bedieningspaneel (bed)]
	vloerluis		P.V.
	opstelpaas wasmachine		l.l.
	opstelpaas wasdroger (optie)		R
	opstelpaas kookbestel		afzuigpunt mechanische ventilatie (plafond)
	ventilatierooster		afzuigpunt mechanische ventilatie (wand)
	centrale verwarmingsketel		elektrische radiator badkamer
	mechanische ventilatie-unit		alle operabele armaturen en lichtpuntvoorzieningen zijn indicatief
	meterruimte		operbaar wandarmatuur
	hemelwater afvoer		operbaar strandrad voor lichtpunt
	verdelers vloerverwarming		zekeringskapje t.b.v. operbaar lichtpunt

