

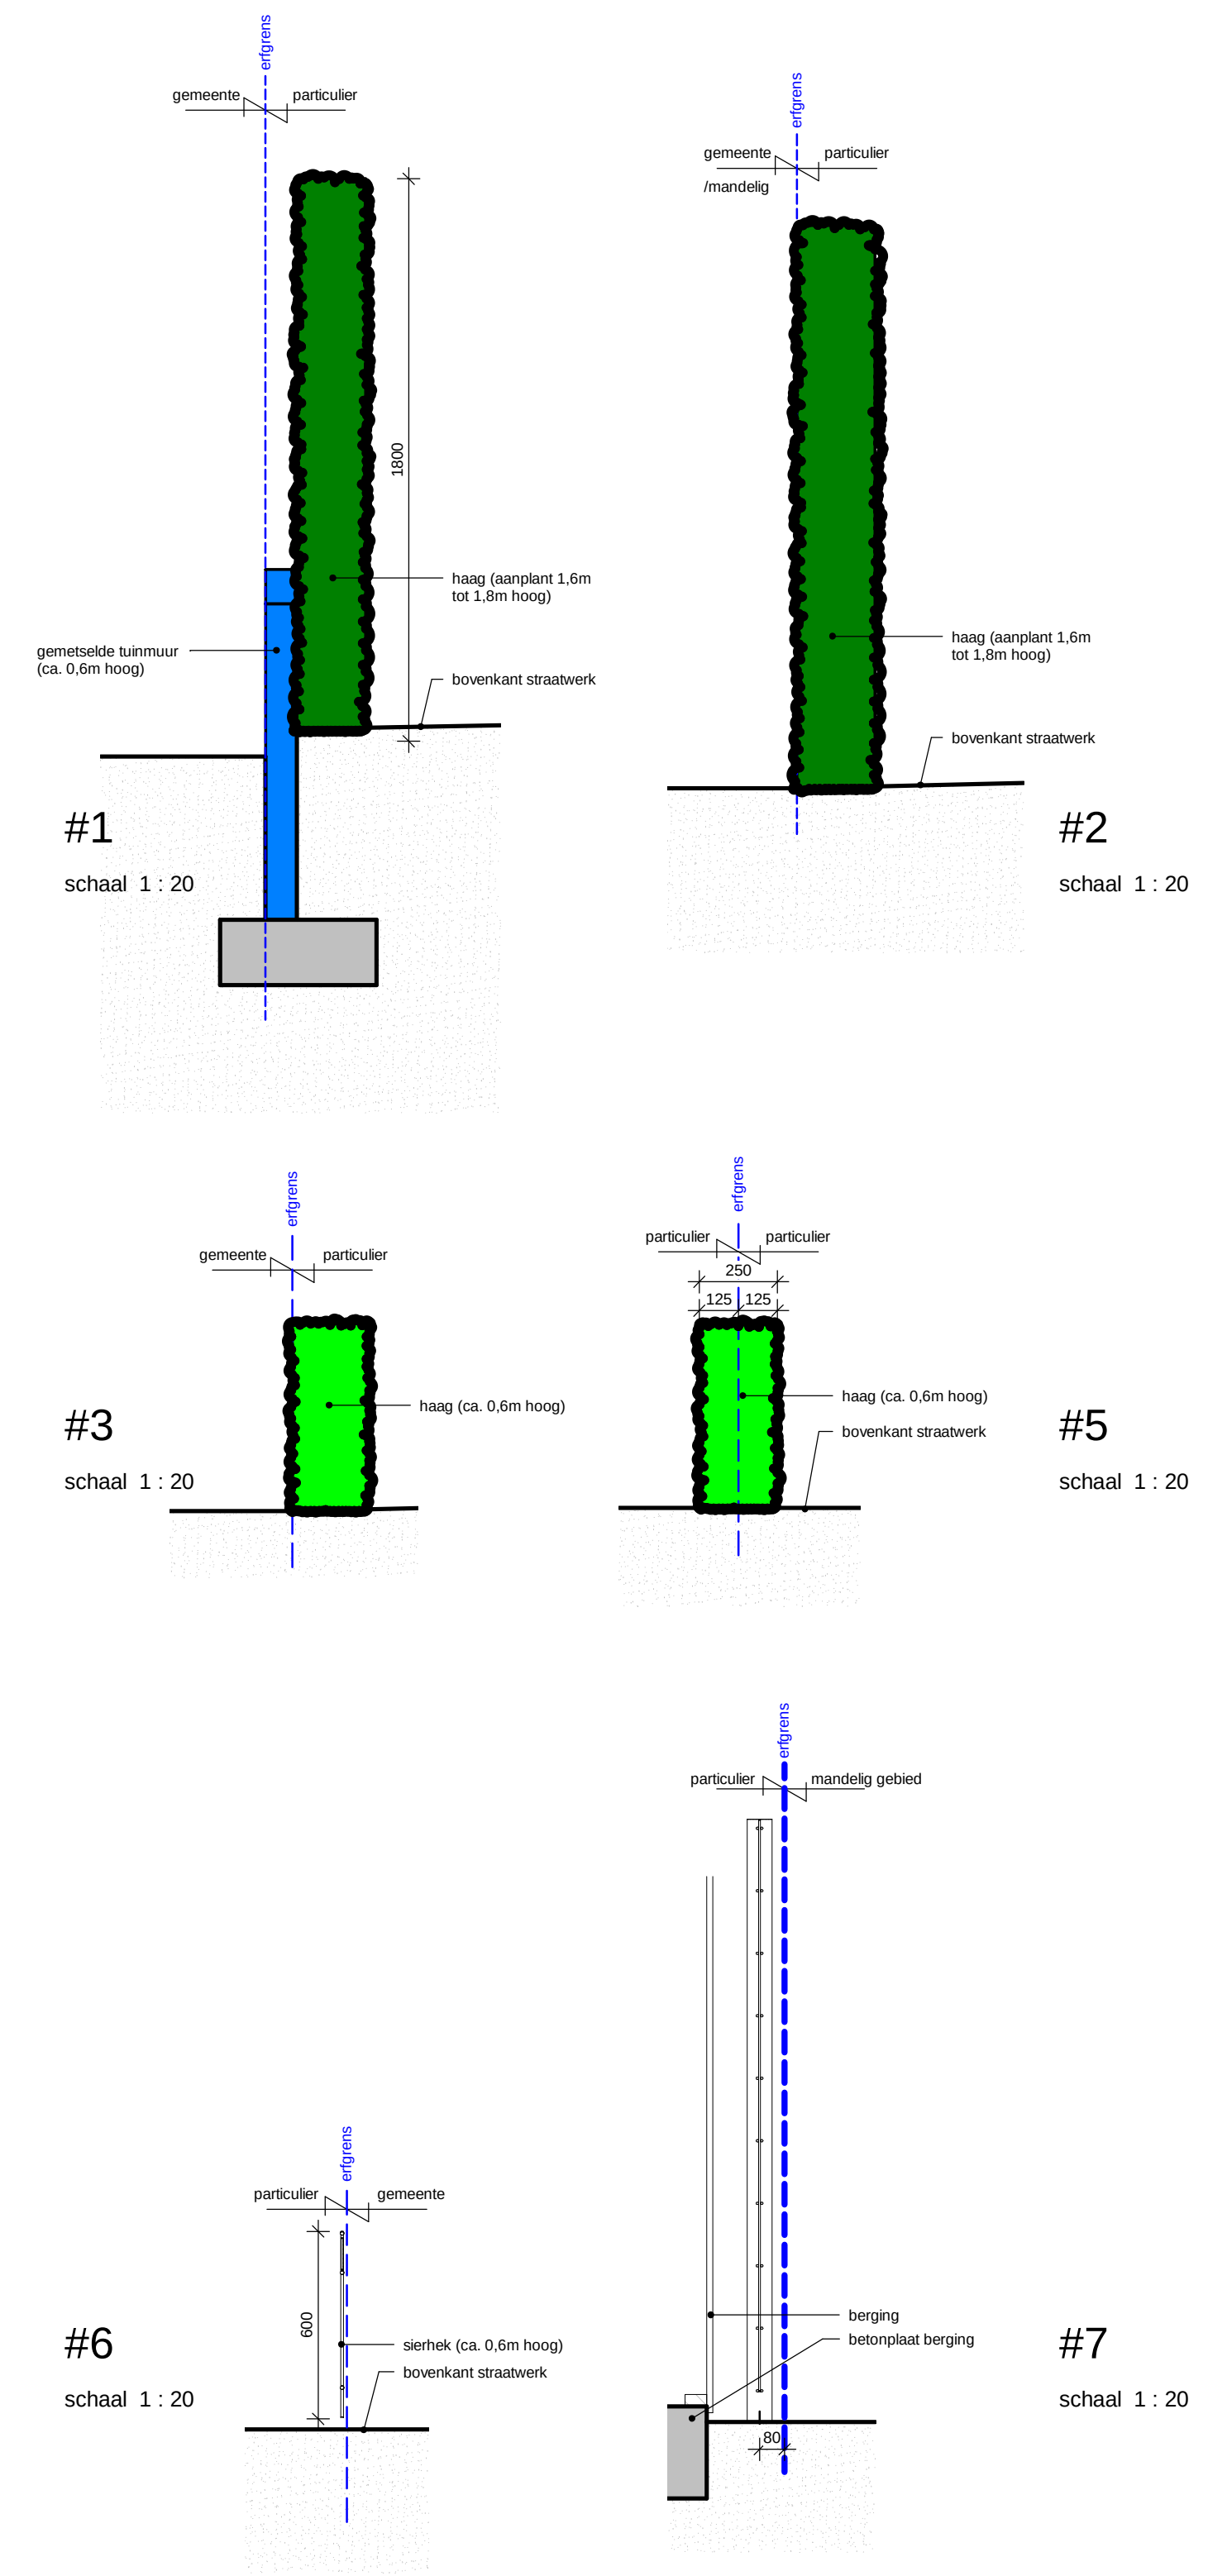


Renvooi		
#1	Gemeentelijke kerkmuur met ommuur (ca. 0,6m hoog) met daarachter een haag (ca. 1,8m hoog). (particulier)	Glashekwerk met hedera planten, in stand te houden op ca. 1,8m ²
#2	Haag (aangplant 1,6m tot 1,8m hoog). (particulier)	Tuilmuur gemeentelijk, hoog ca. 0,6m ²
#3	Haag (ca. 0,6m hoog). (particulier)	Perceelgrens (ca. 0,6m ²)
#4	Haag (ca. 1,6m hoog) met daarachter betonnen grondkering. (b.v. overtuigen hoogverensch (ca. 0,4m) (particulier)	Haag, in stand te houden op ca. 1,8m ²
#5	Gemeentelijke haag (ca. 0,6m hoog). (particulier)	Bestrating, klinkers
#6	Sierhekwerk (ca. 0,6m hoog). (particulier)	Bestrating, tegels
#7	Glashekwerk met hedera planten (ca. 1,8m hoog). (particulier)	Bestrating
101	Perceelnummer	Mandig gebied
101	Parkingplaats behorend bij perceelnummer	Parkeren

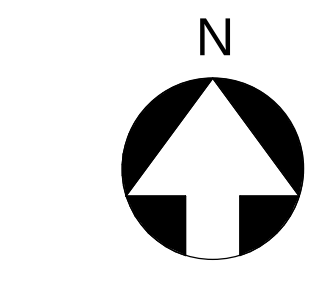

Renvooi

	Hoogte maatvoering 1.0 v. NAP hoog 1850mm		Gaashekwerk met heesters planten, hoog 1850mm
	Profiel berging voorzien van Waaierhout: antistatische gips		Gaashekwerk met heesters planten, hoog 1850mm
	Gemetselde berging		Tuimuur gemetseld
	Poort en hekwerk, hoogte 180cm in zijdelingse berging		Haag, 600mm hoog
	Parkingsplaats (250cm x 500cm) + ligging met heestervorm		Haag, 1000mm hoog
	Parkingsplaats eigen perceel		Haag, 1800mm hoog
	Entree woning		Bestrating, kantons halfbakens
	Verlichting maritiem gebied		Bestrating, Coöperatieve halfbakens
	Lichtmast gemeente		Perceelgrens
	Verlichting carport, poort en aantal raai te bepalen		Perceelnummer

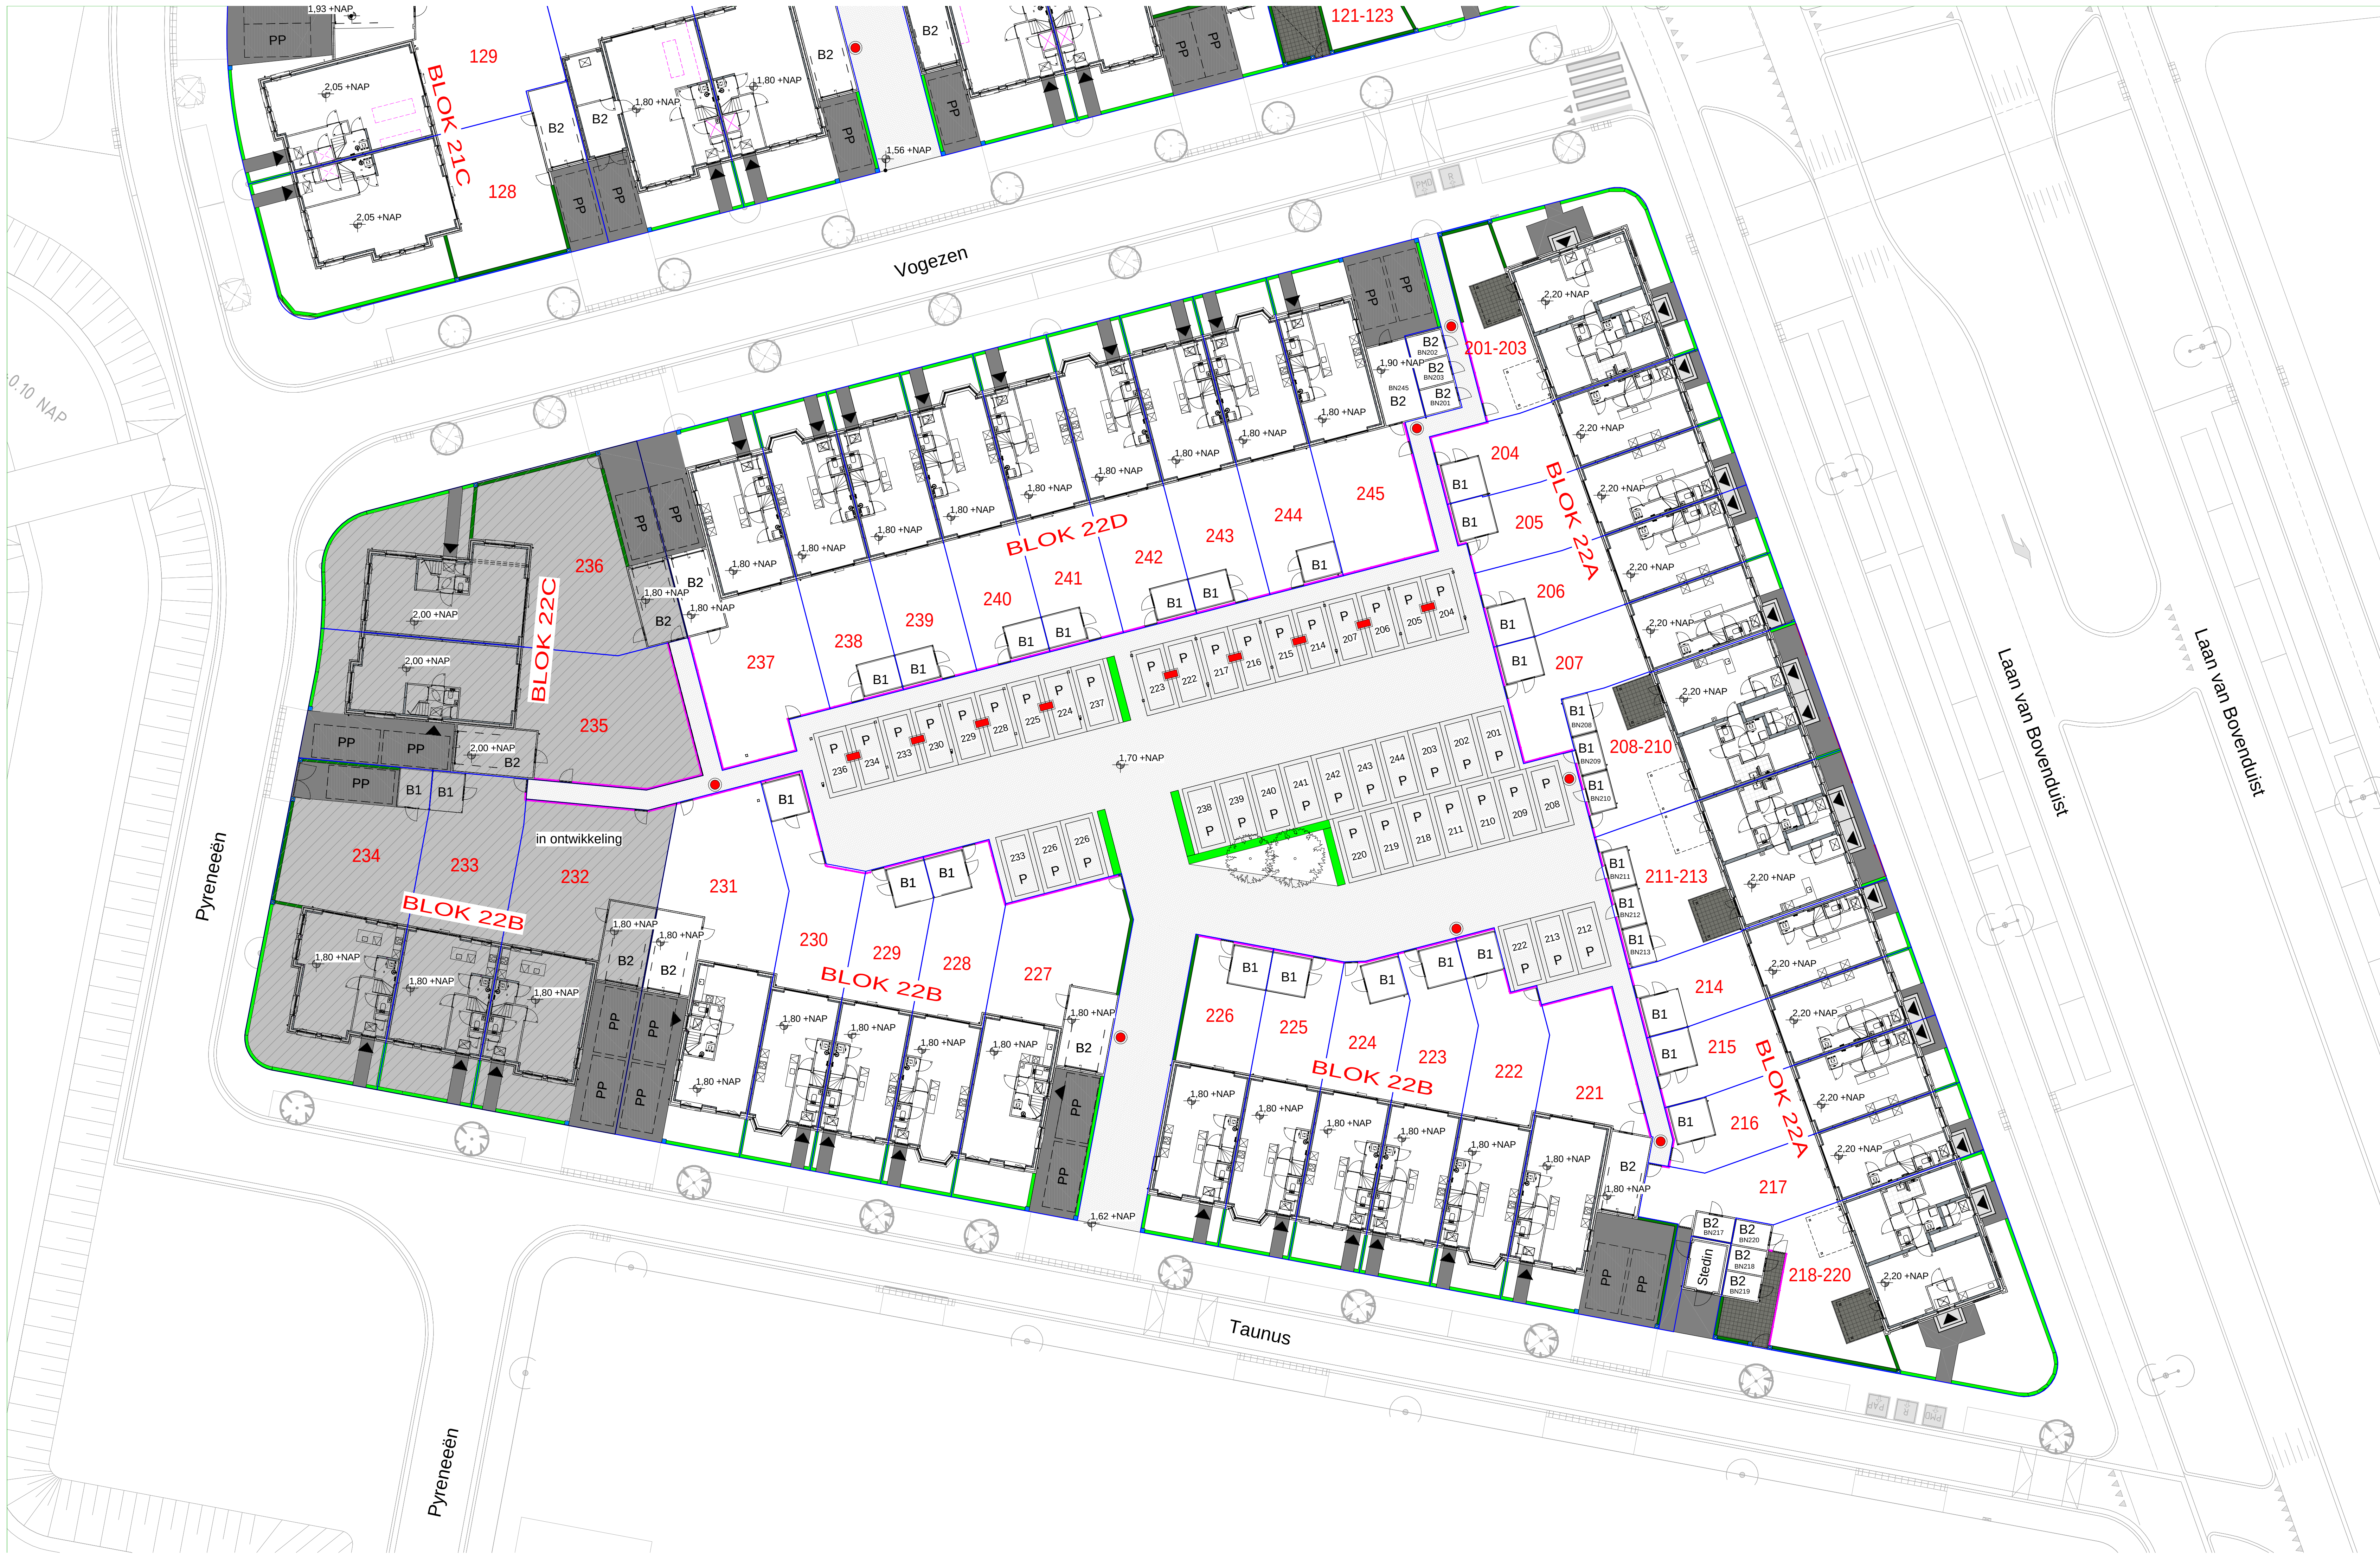

