


bouwnummer 107

Voorgevel


schaal 1 : 100

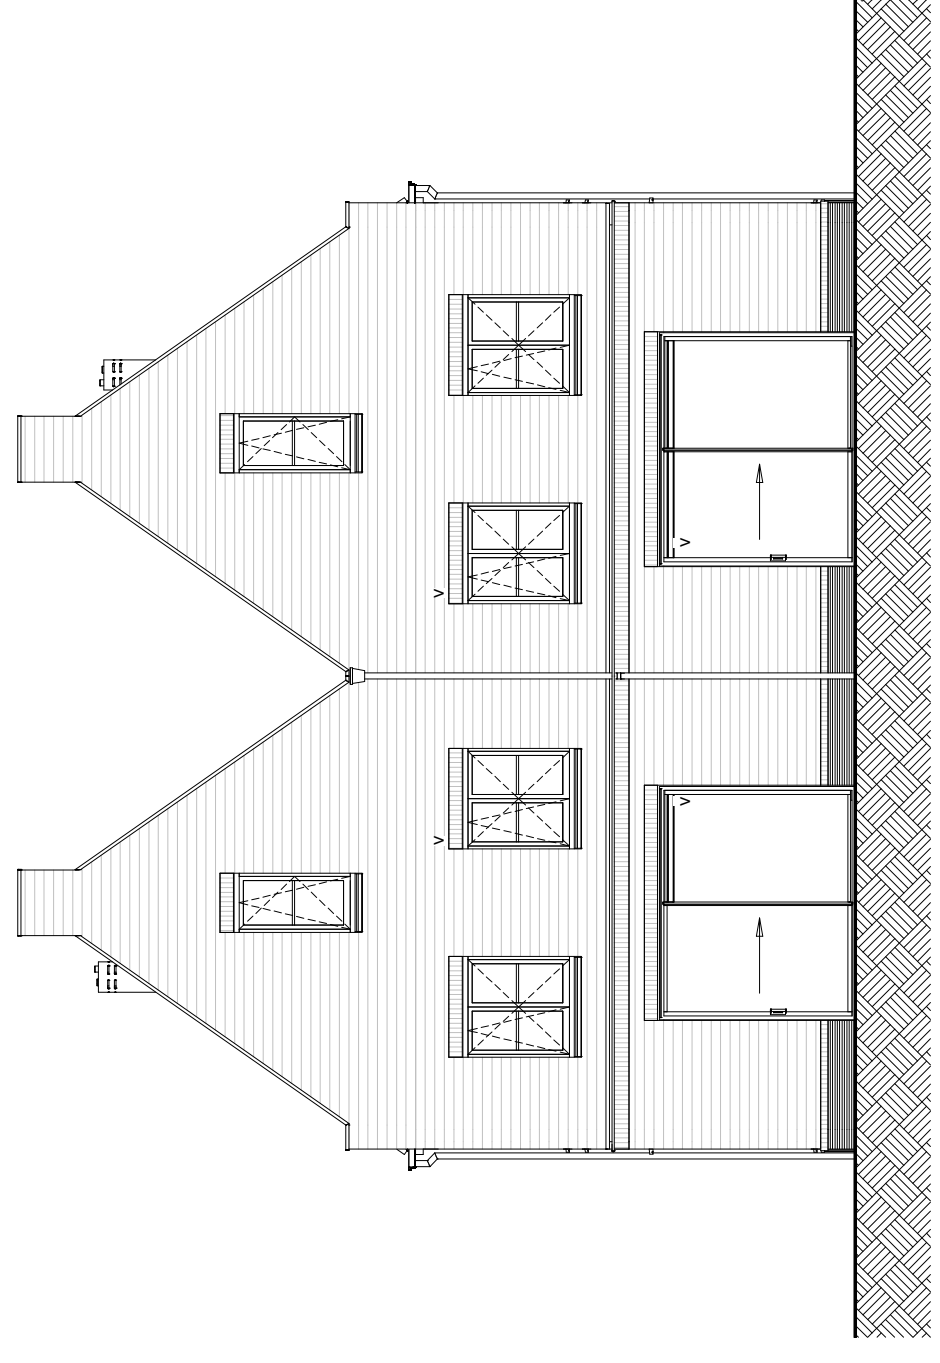

bouwnummer 106

Achtergevel

schaal 1 : 100

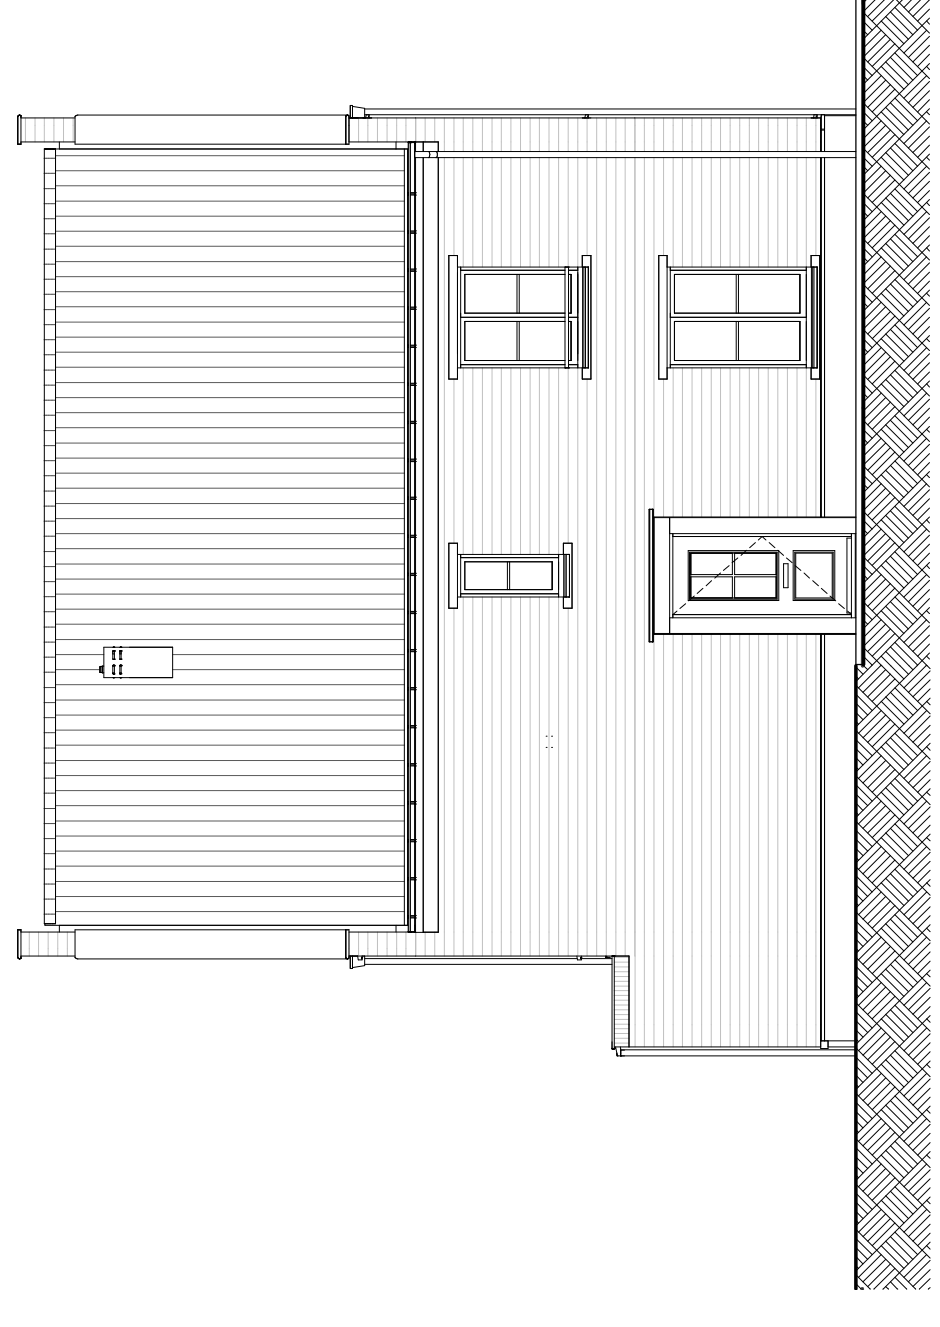

bouwnummer 106

Linkerzijgevel


schaal 1 : 100



bouwnummer 107

Rechterzijgevel


schaal 1 : 100

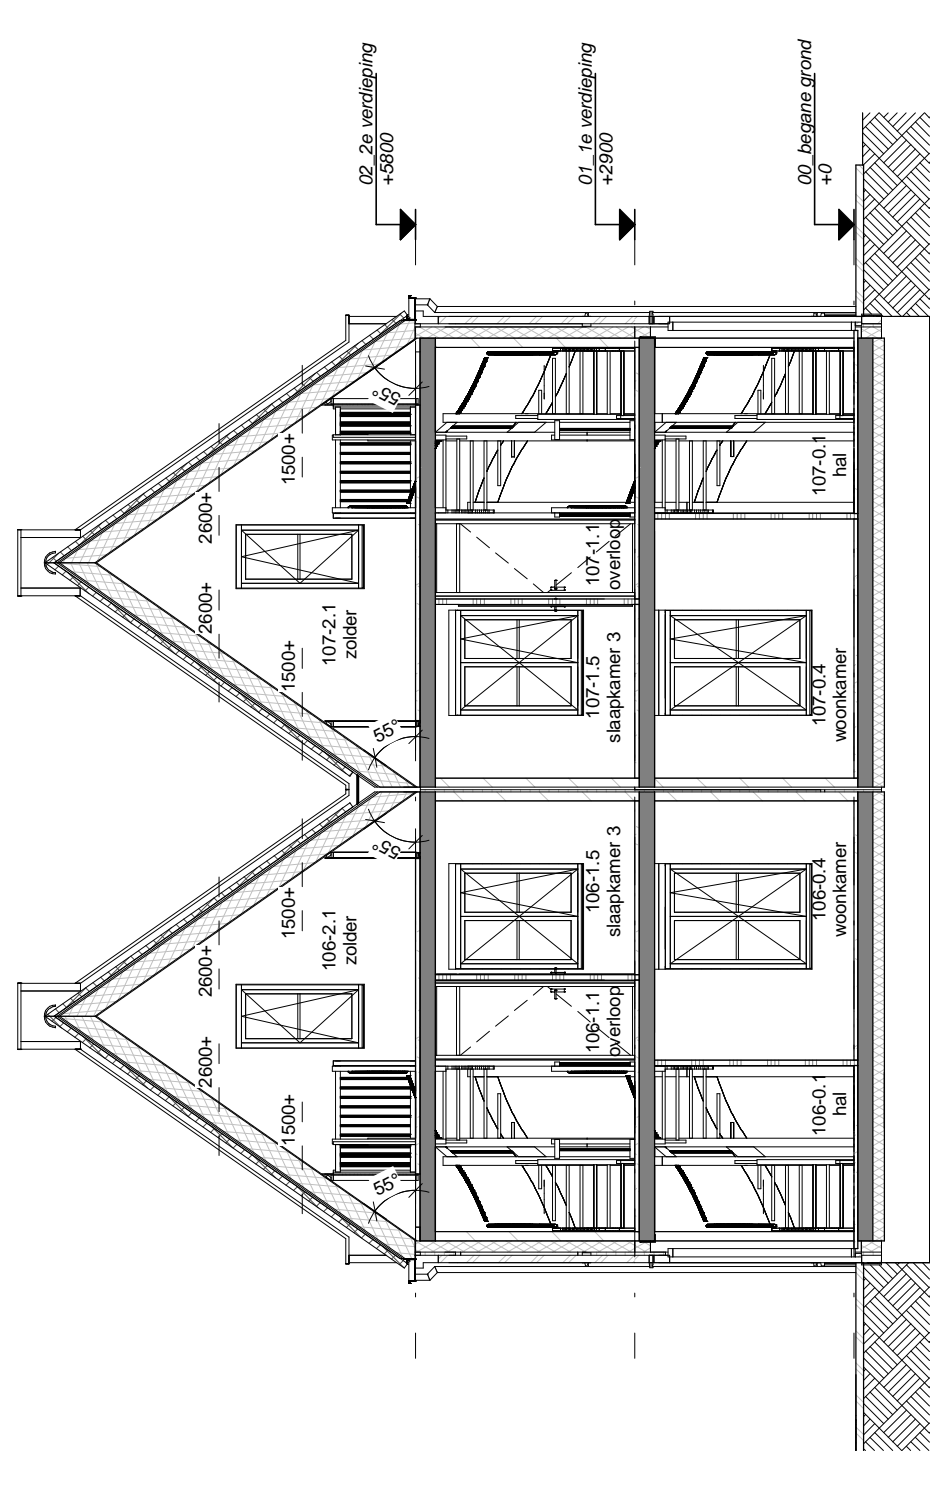

bouwnummer 106

Doorsnede A-A


schaal 1 : 100

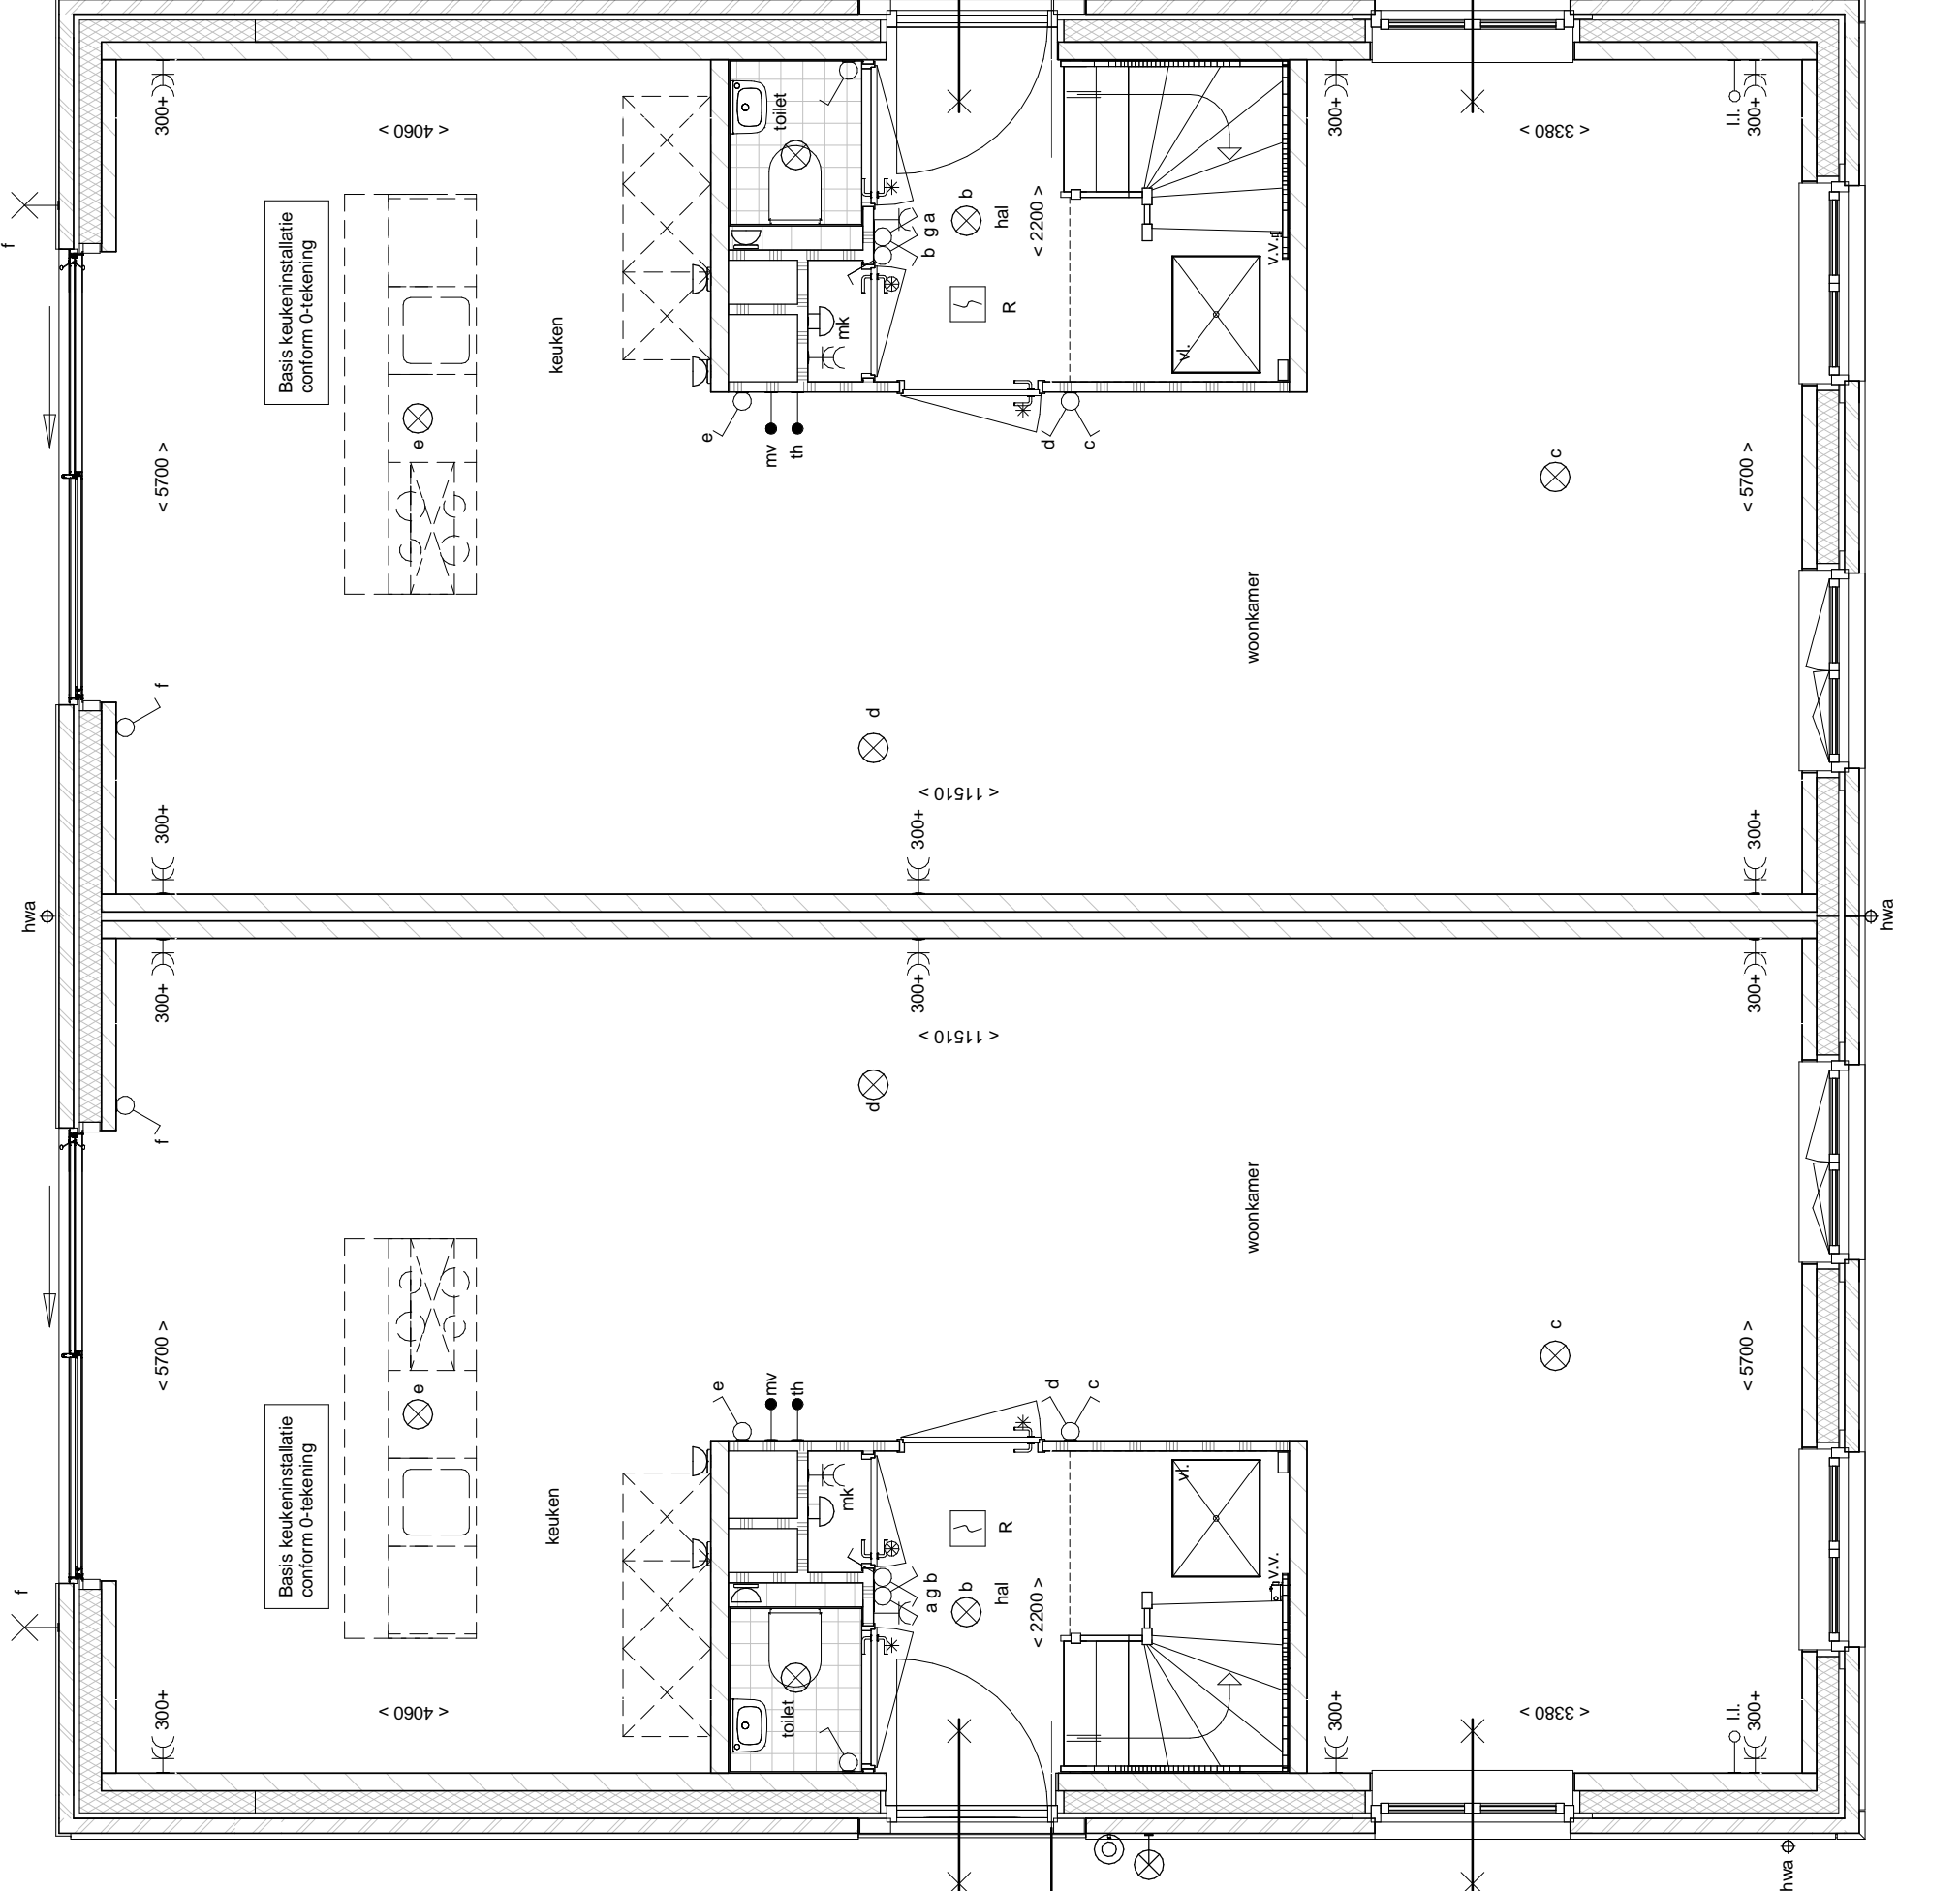

bouwnummer 107

Beganegrond


schaal 1 : 50

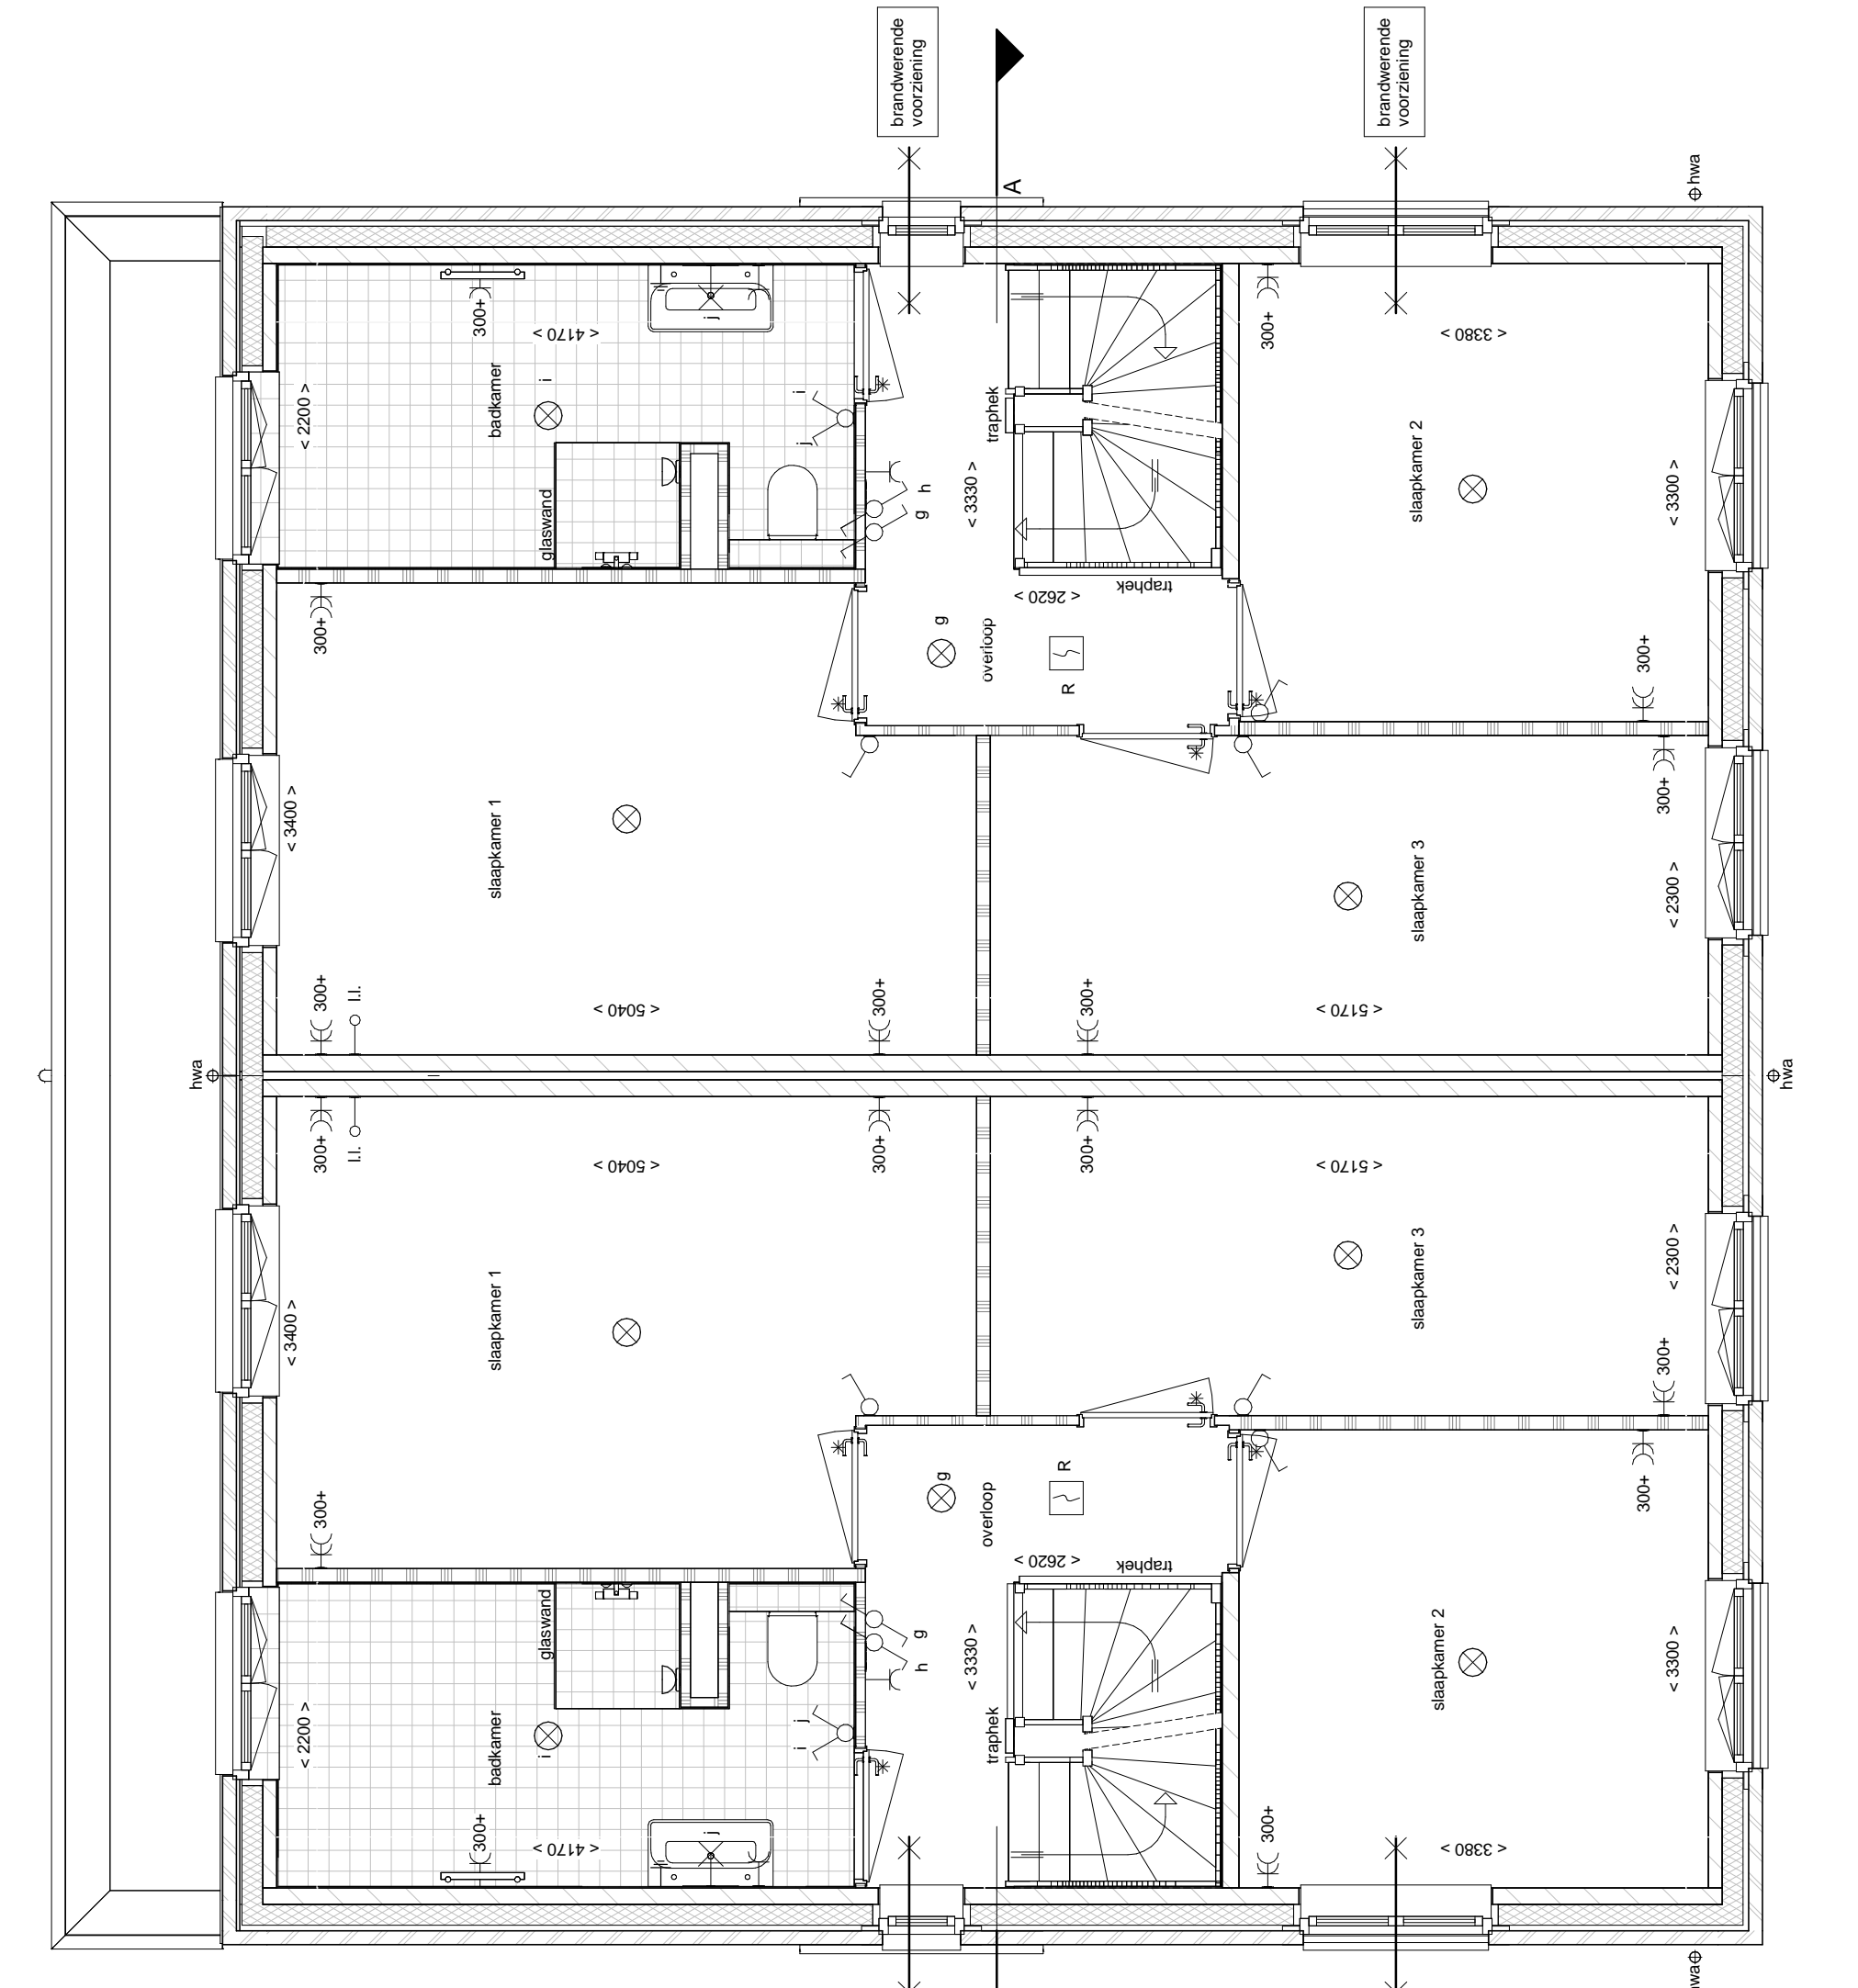

bouwnummer 106

1e verdieping


schaal 1 : 50

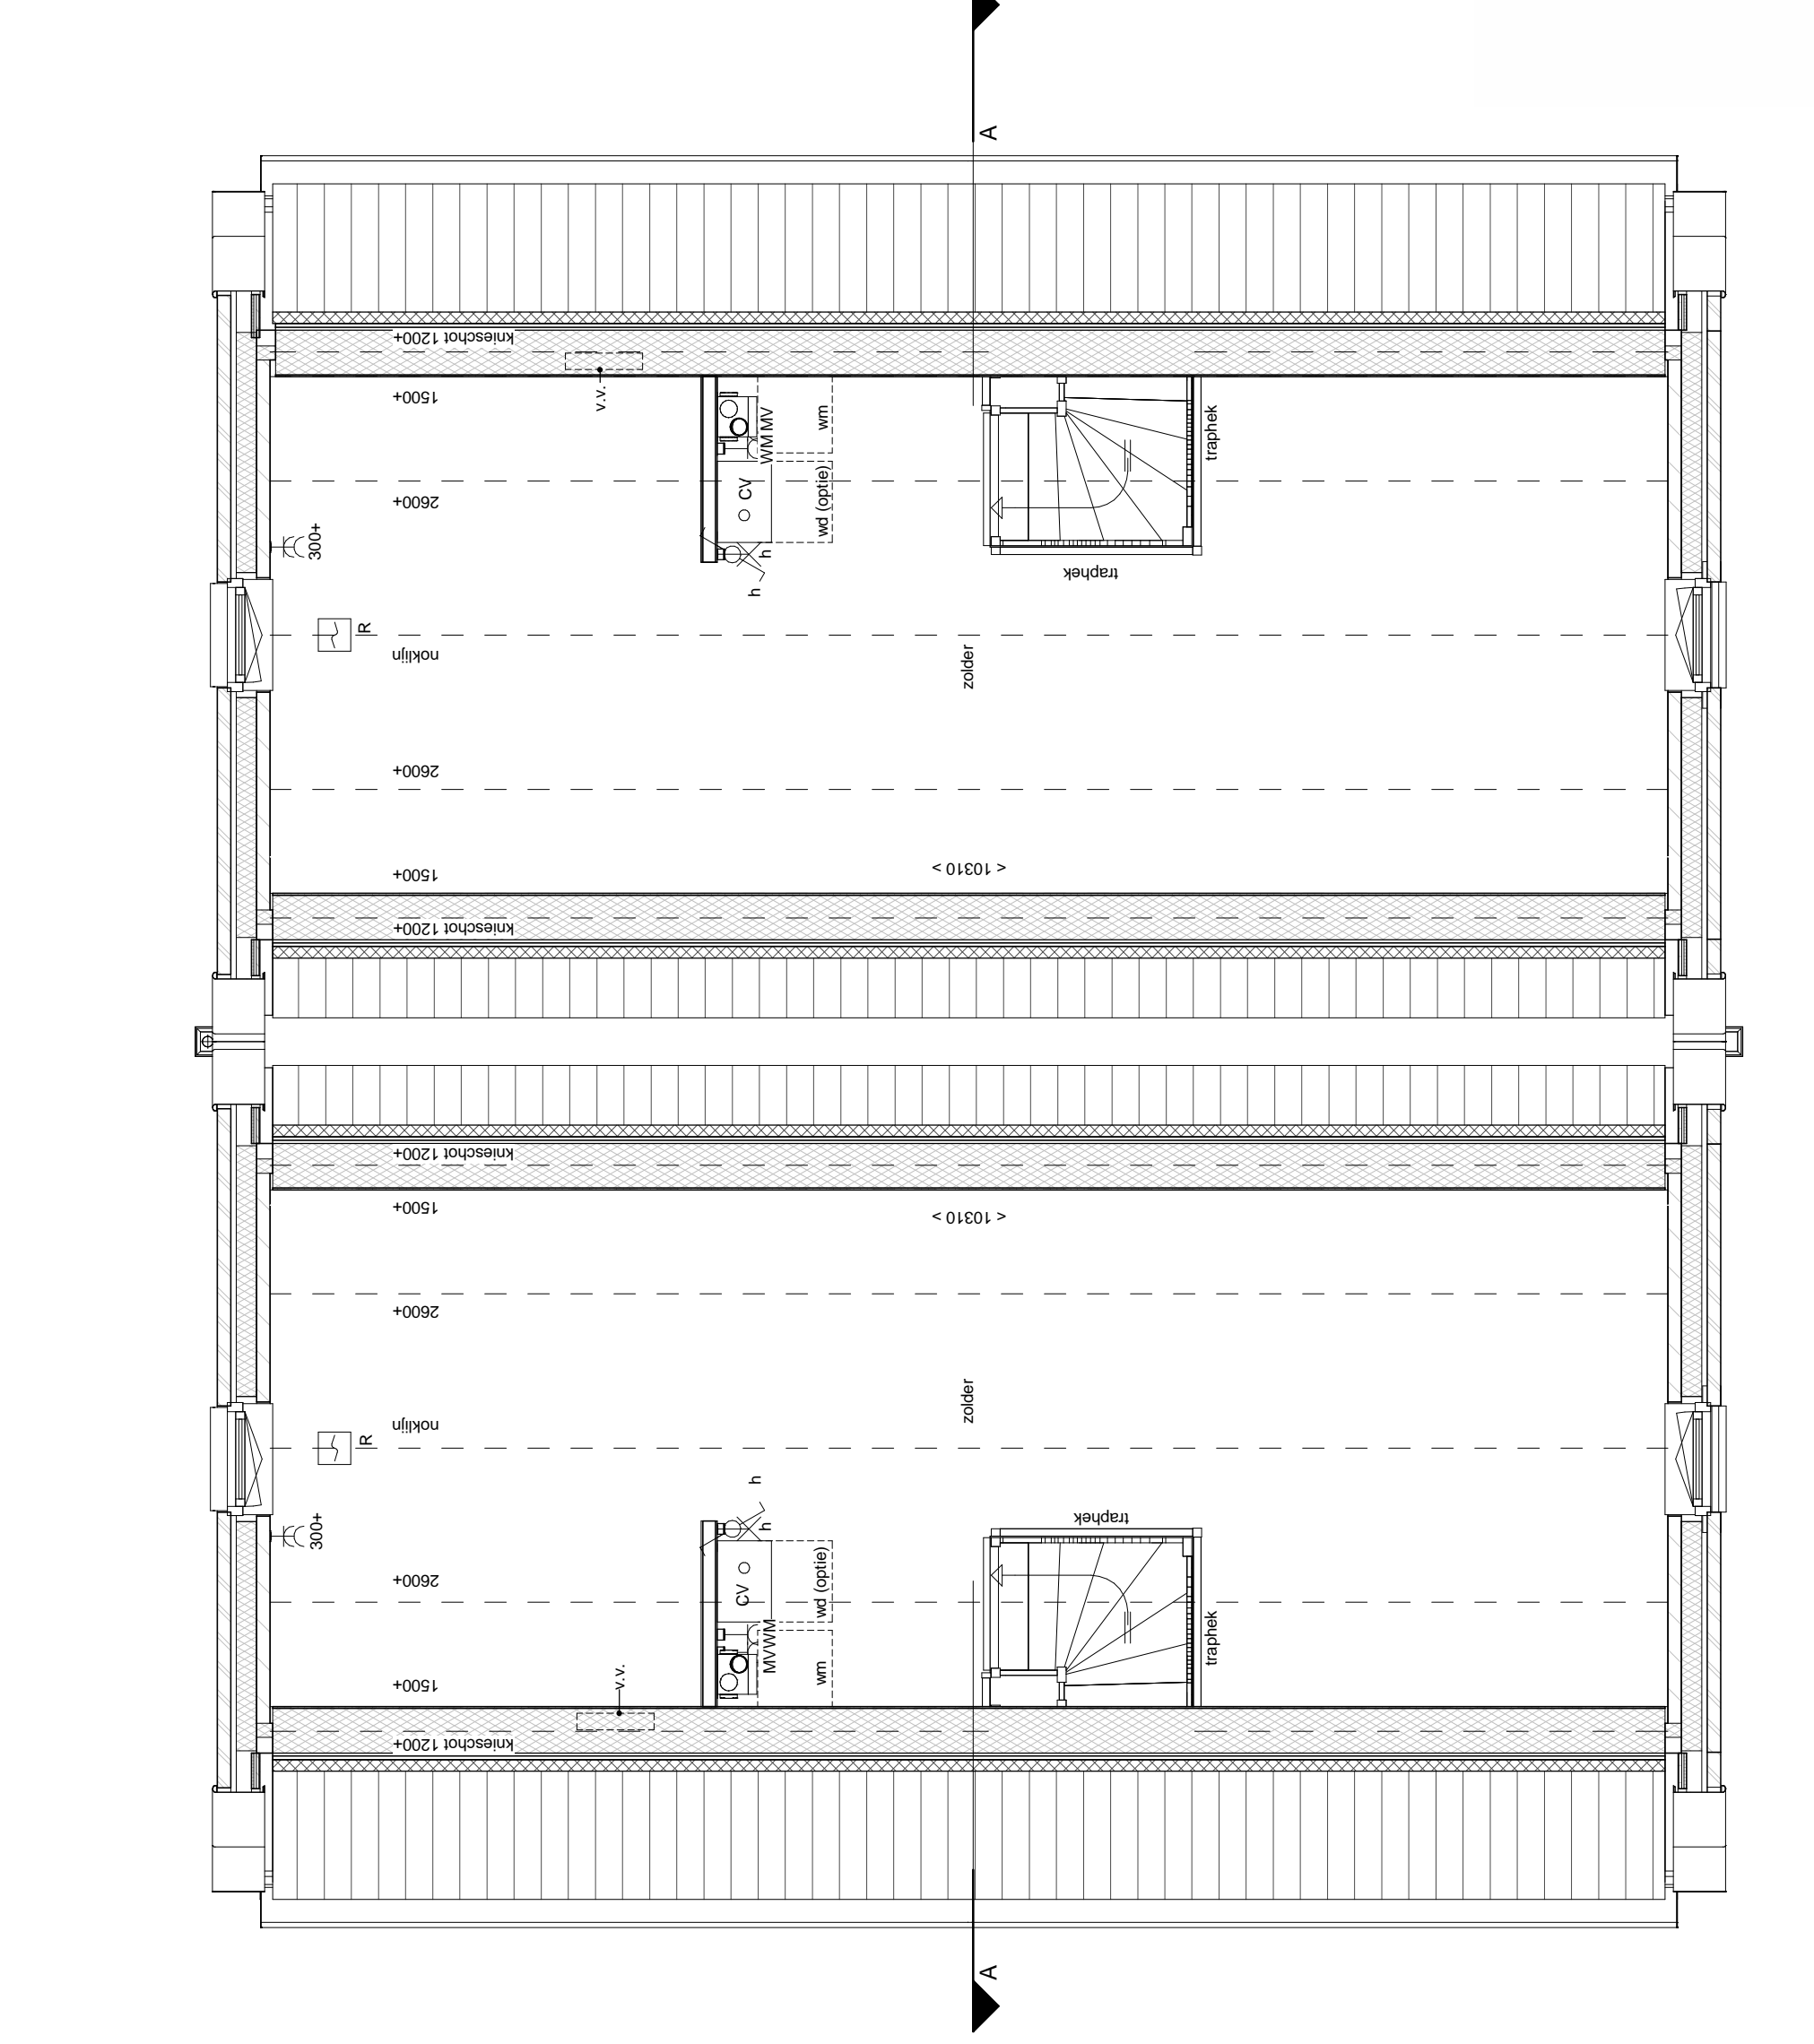

bouwnummer 107

2e verdieping

schaal 1 : 50

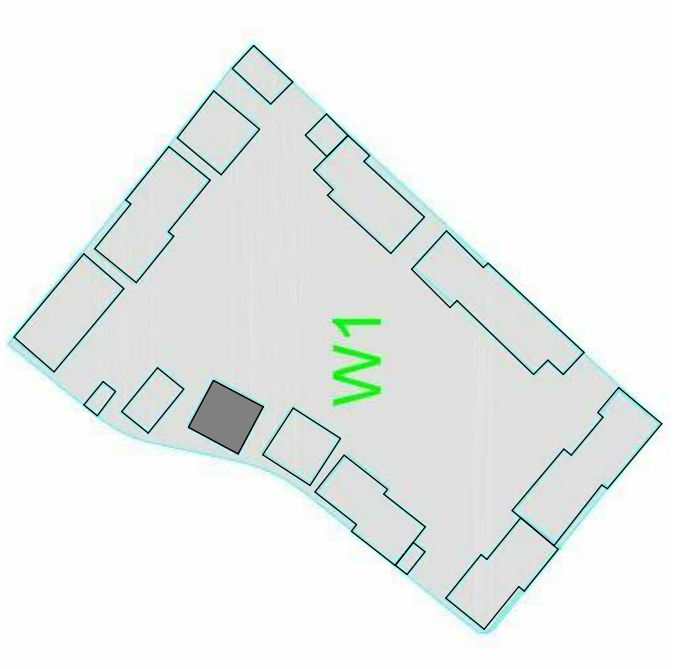

Renvooi

