



Voorgevel

Bnr 501 Bnr 502 Bnr 503



Rechtergevel

Bnr 503




Achtergevel

Bnr 503 Bnr 502 Bnr 501




Linkergevel


Bnr 501

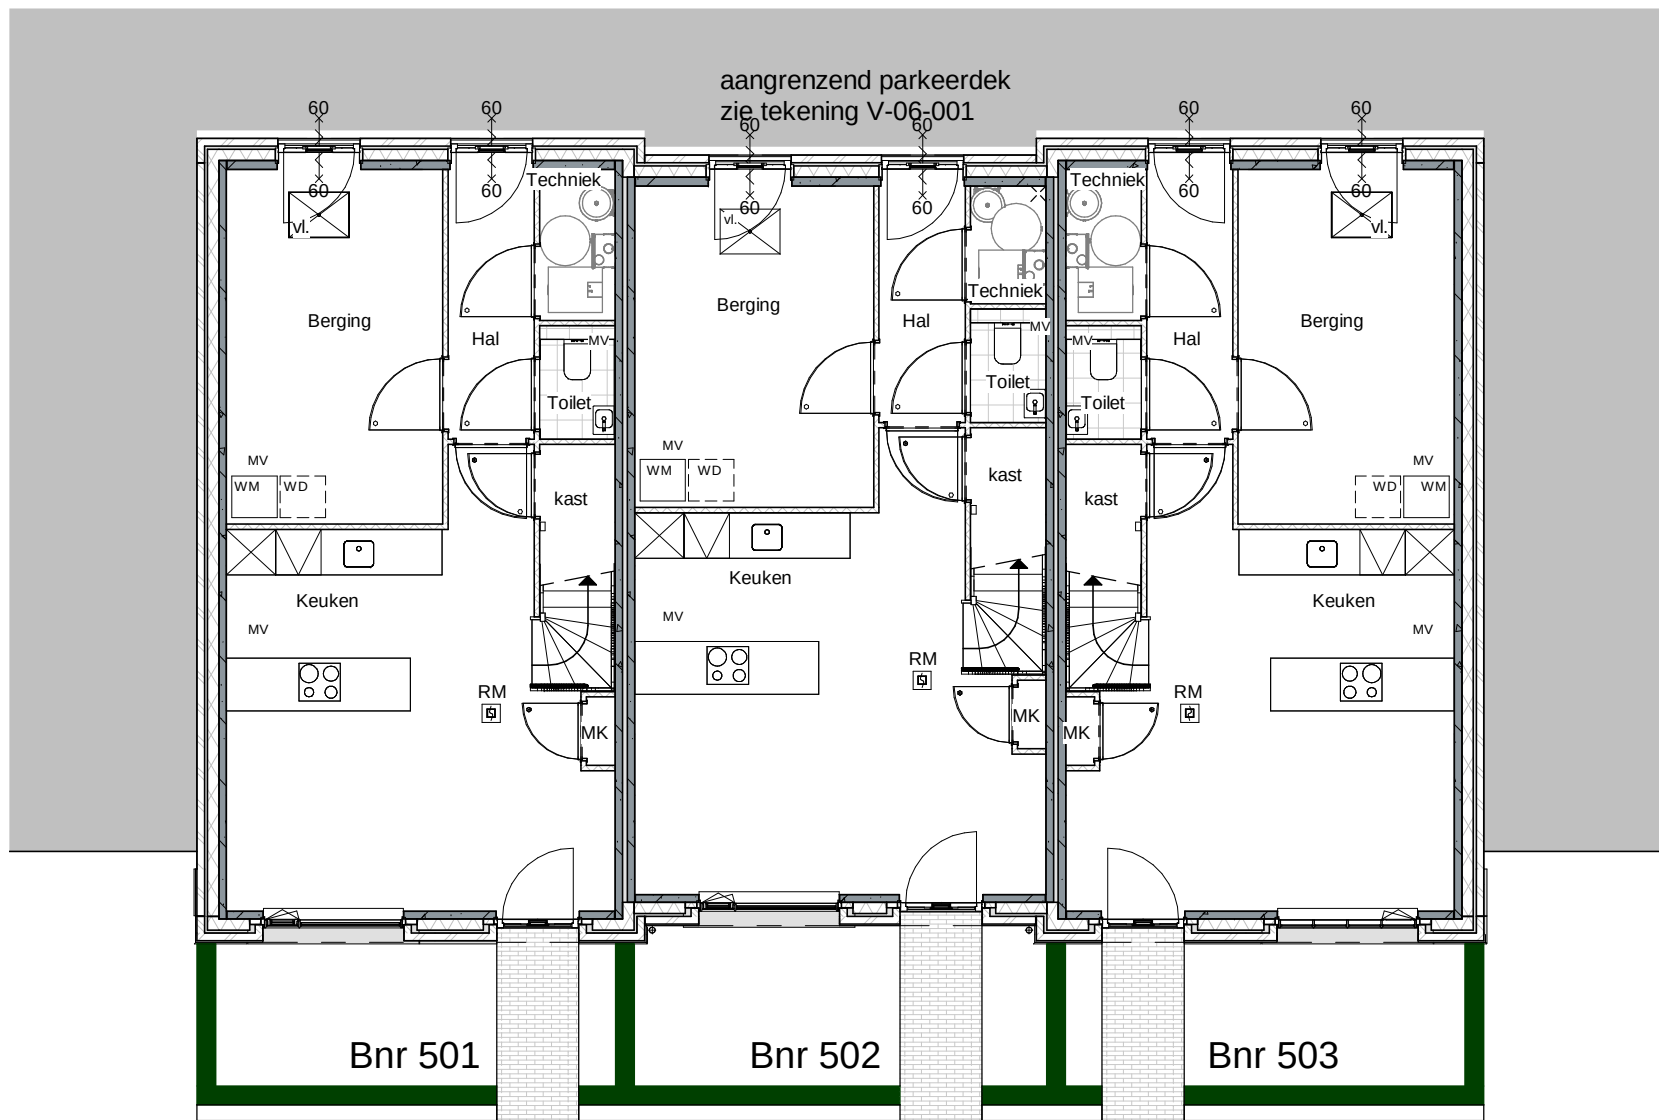


Begane grond

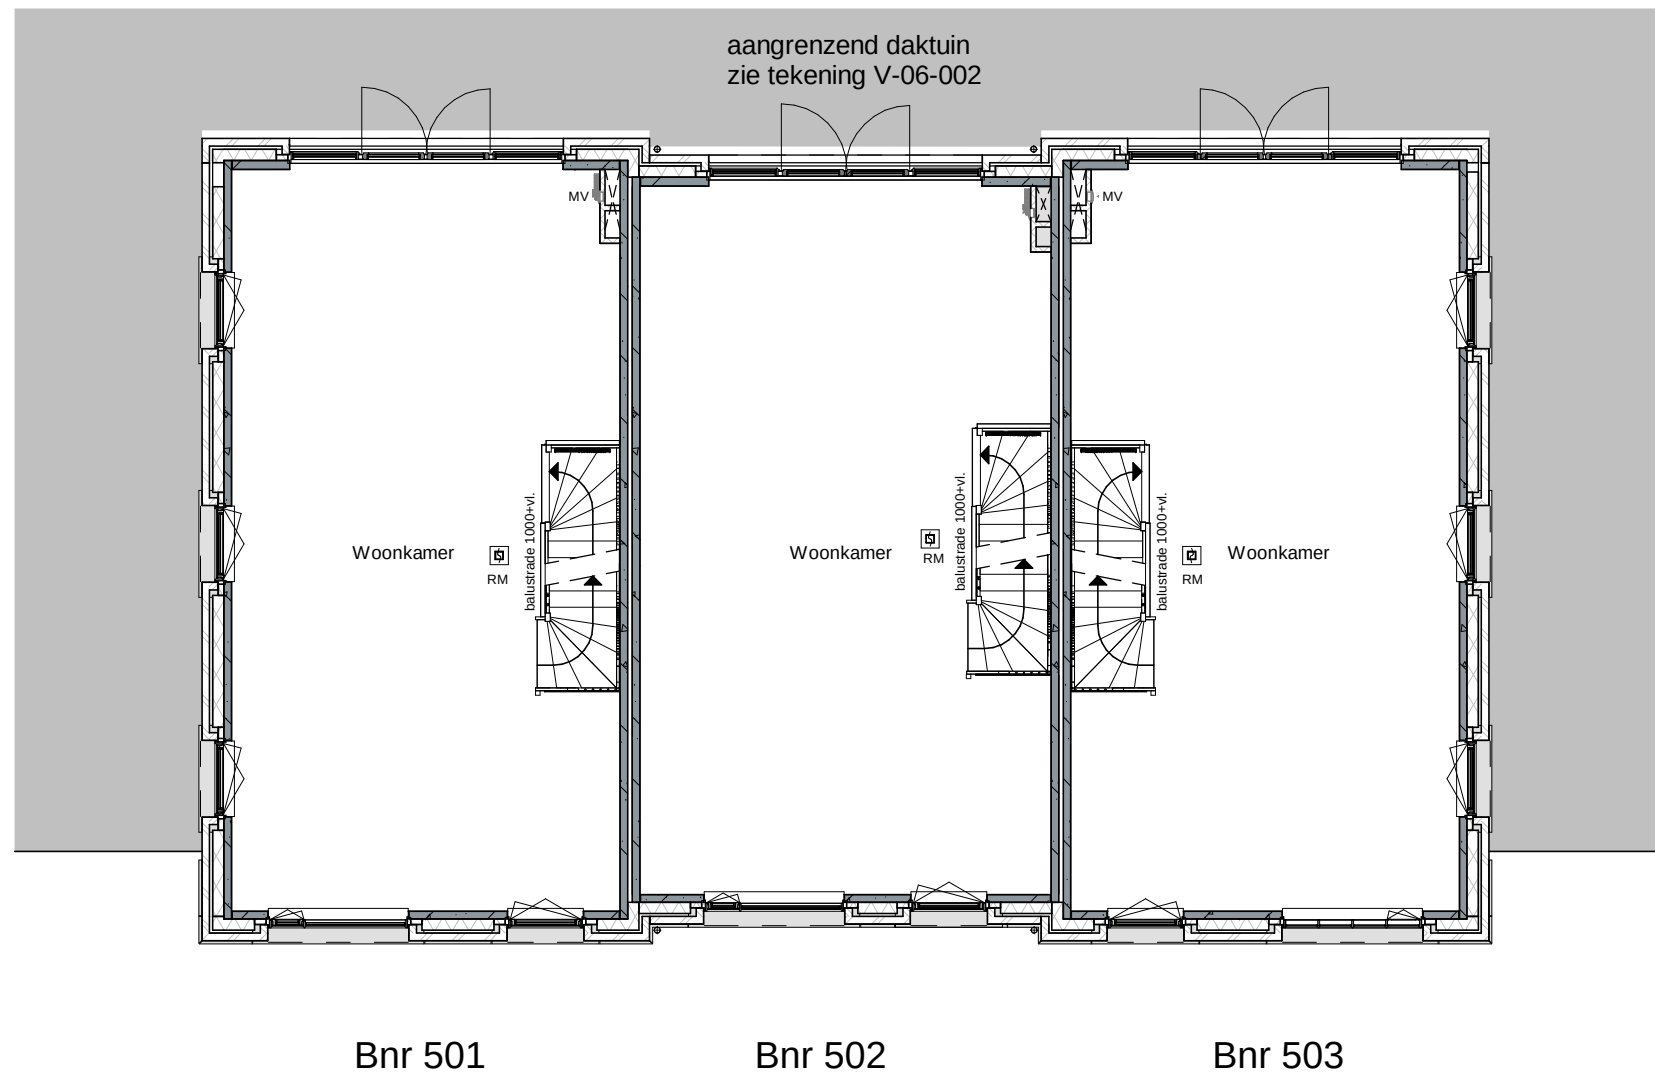

1e Verdieping

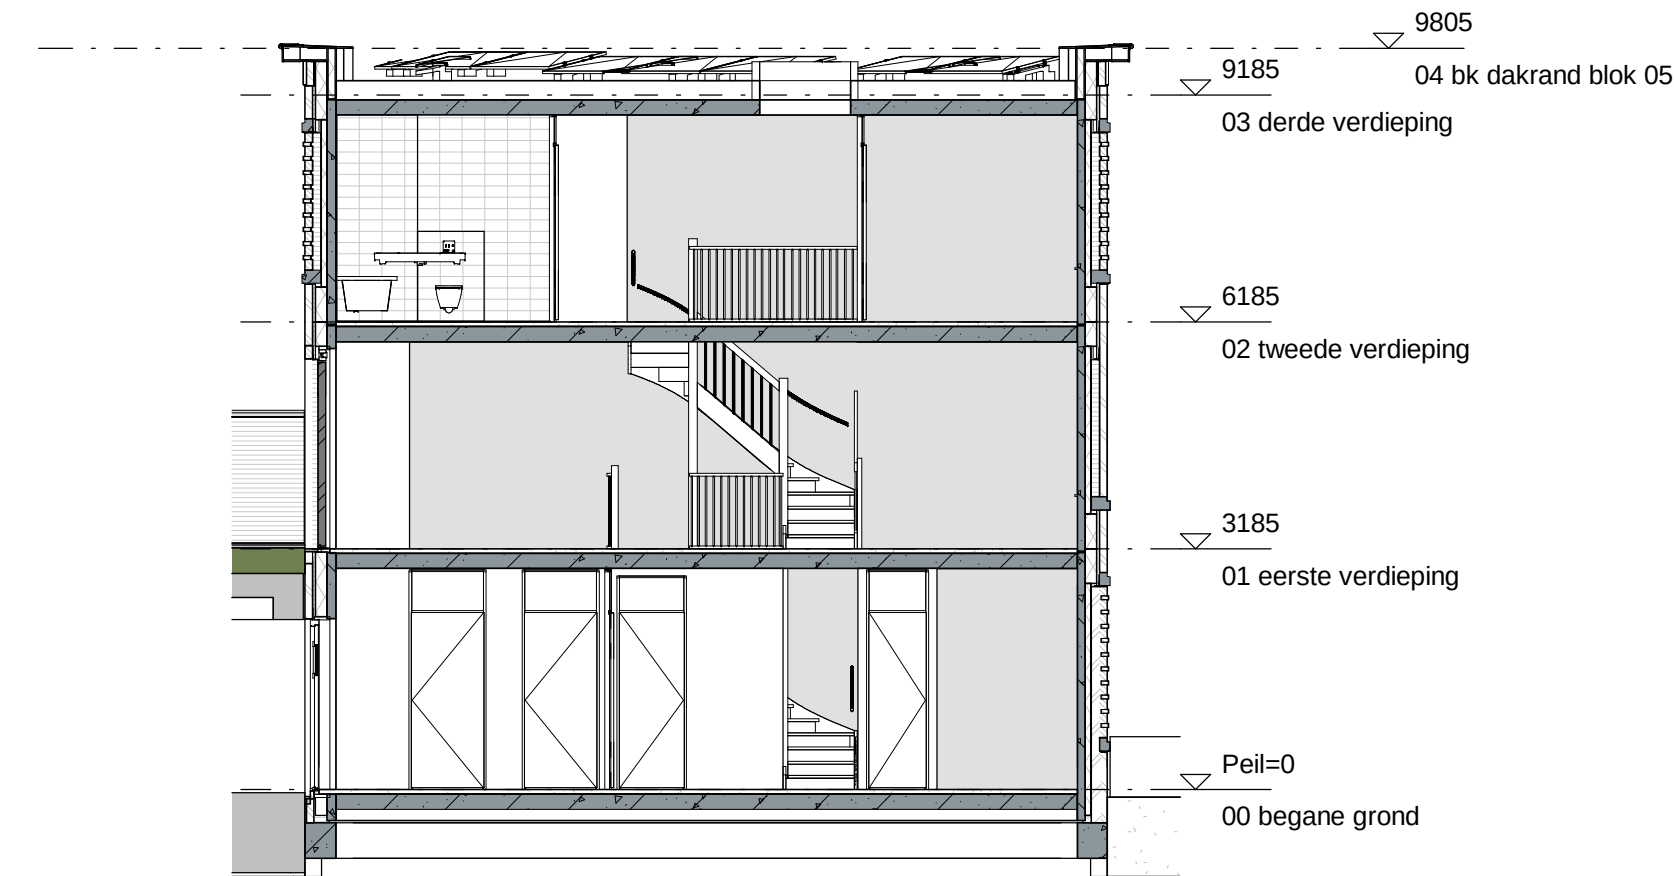


Doorsnede A

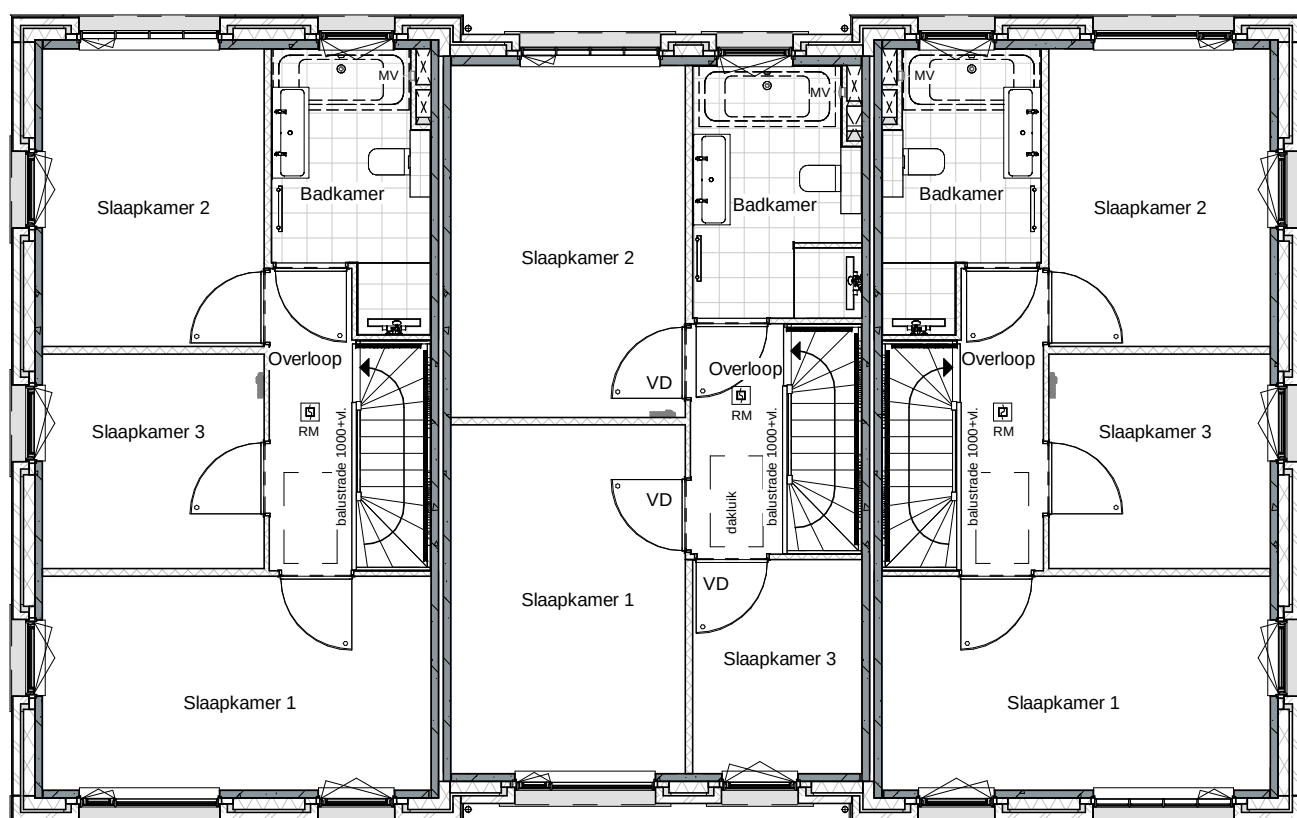

2e Verdieping

Bnr 501 Bnr 502 Bnr 503

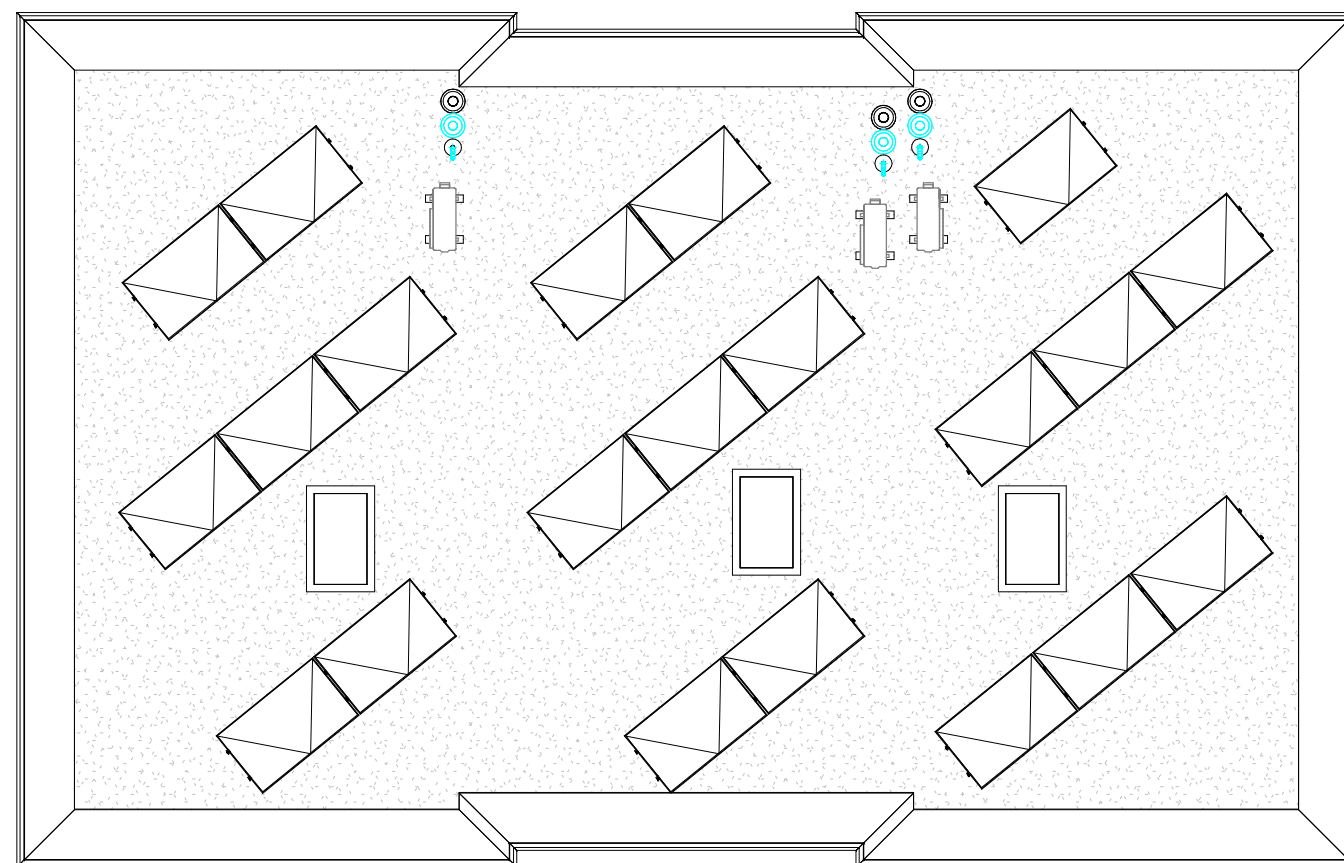

Dakoverzicht

Bnr 501 Bnr 502 Bnr 503




voorgevel




Linkergevel




Achtergevel

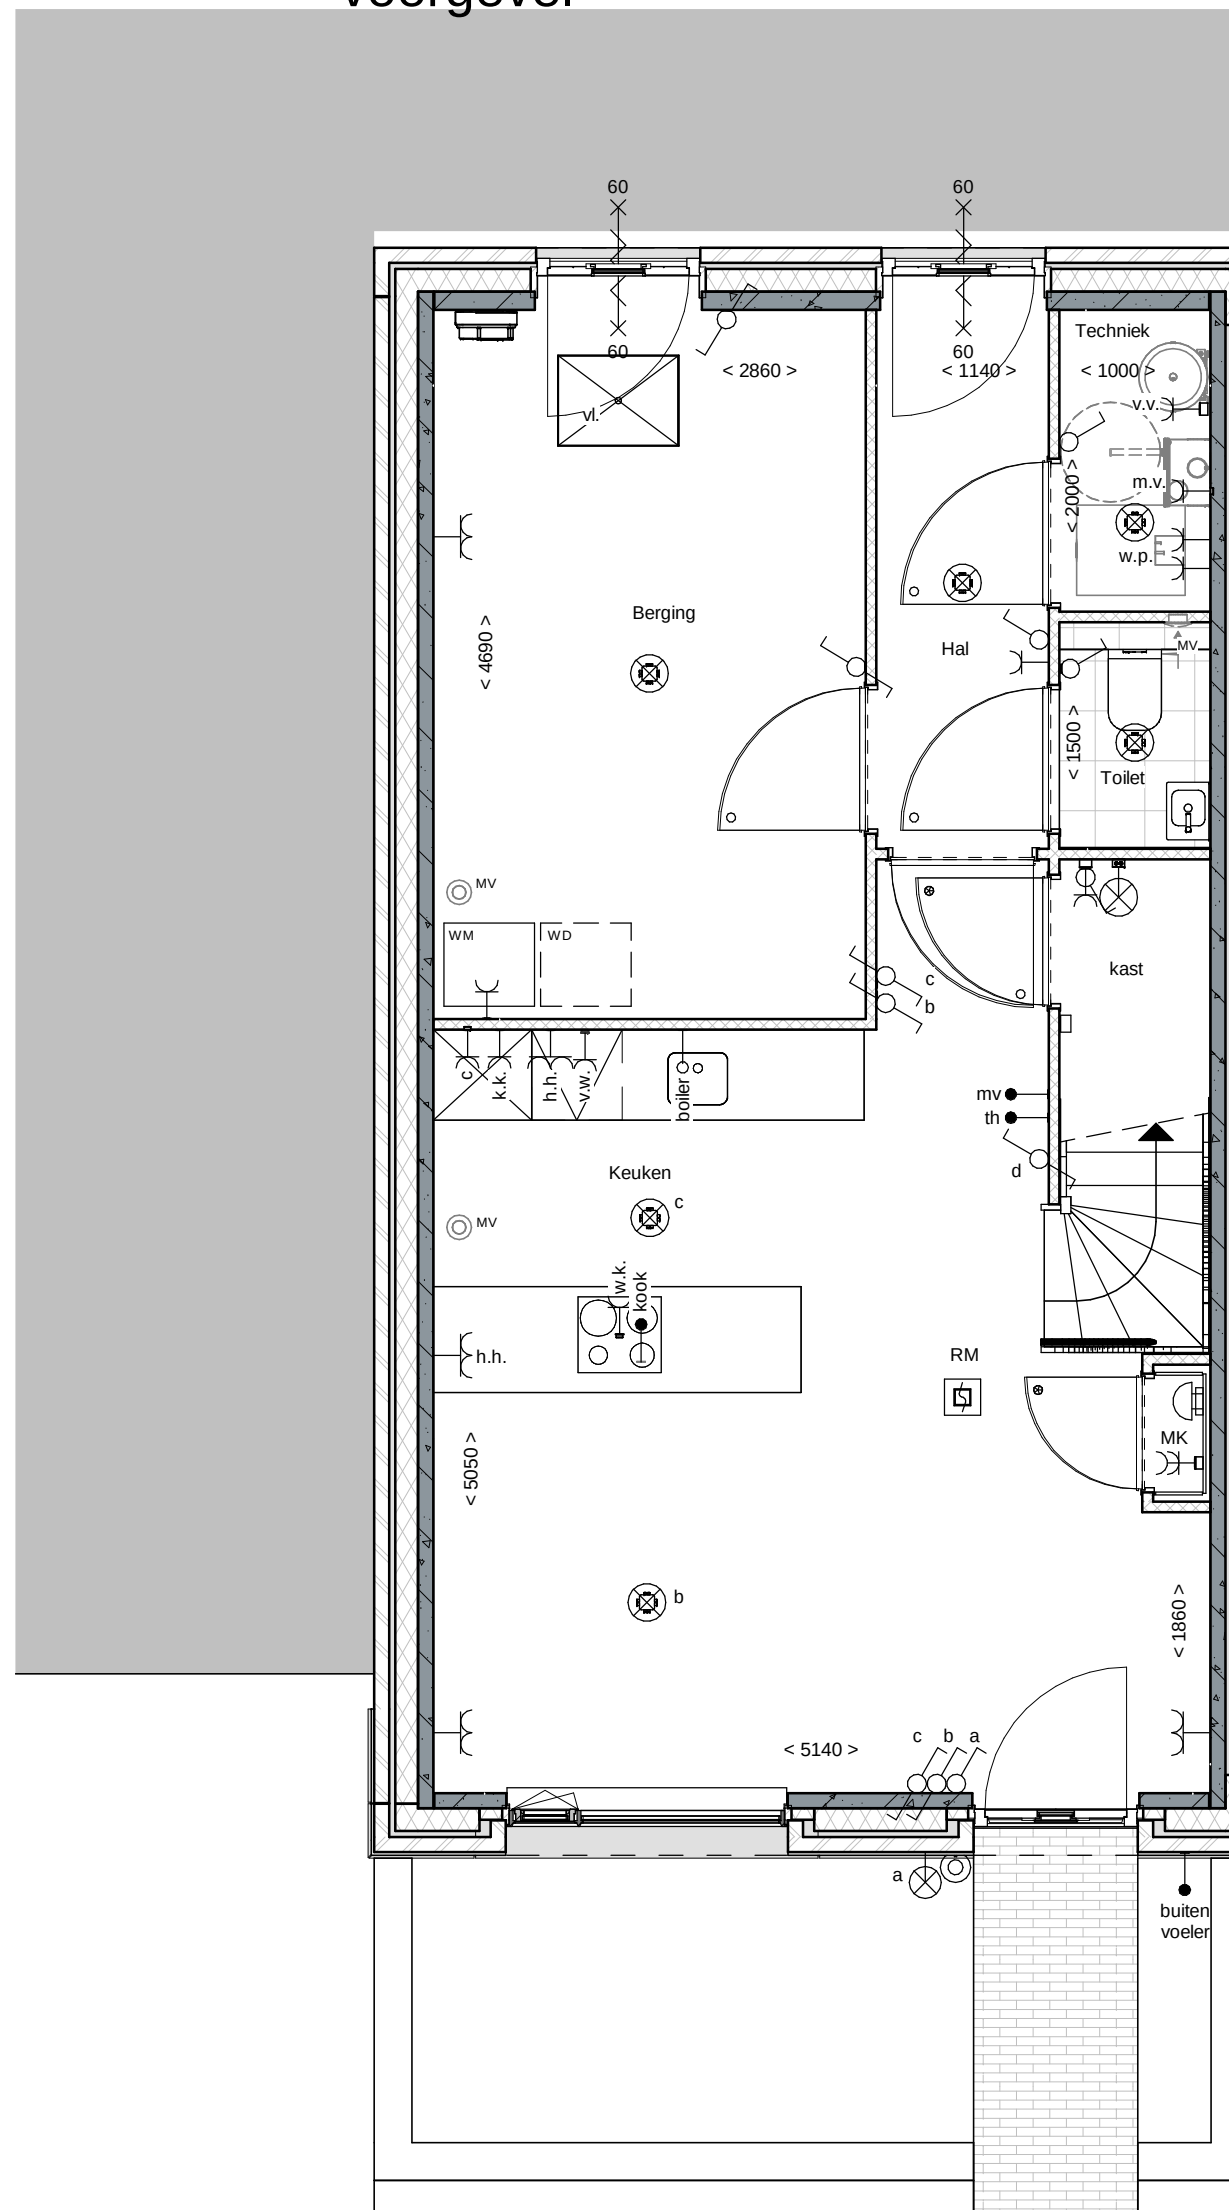

Begane grond

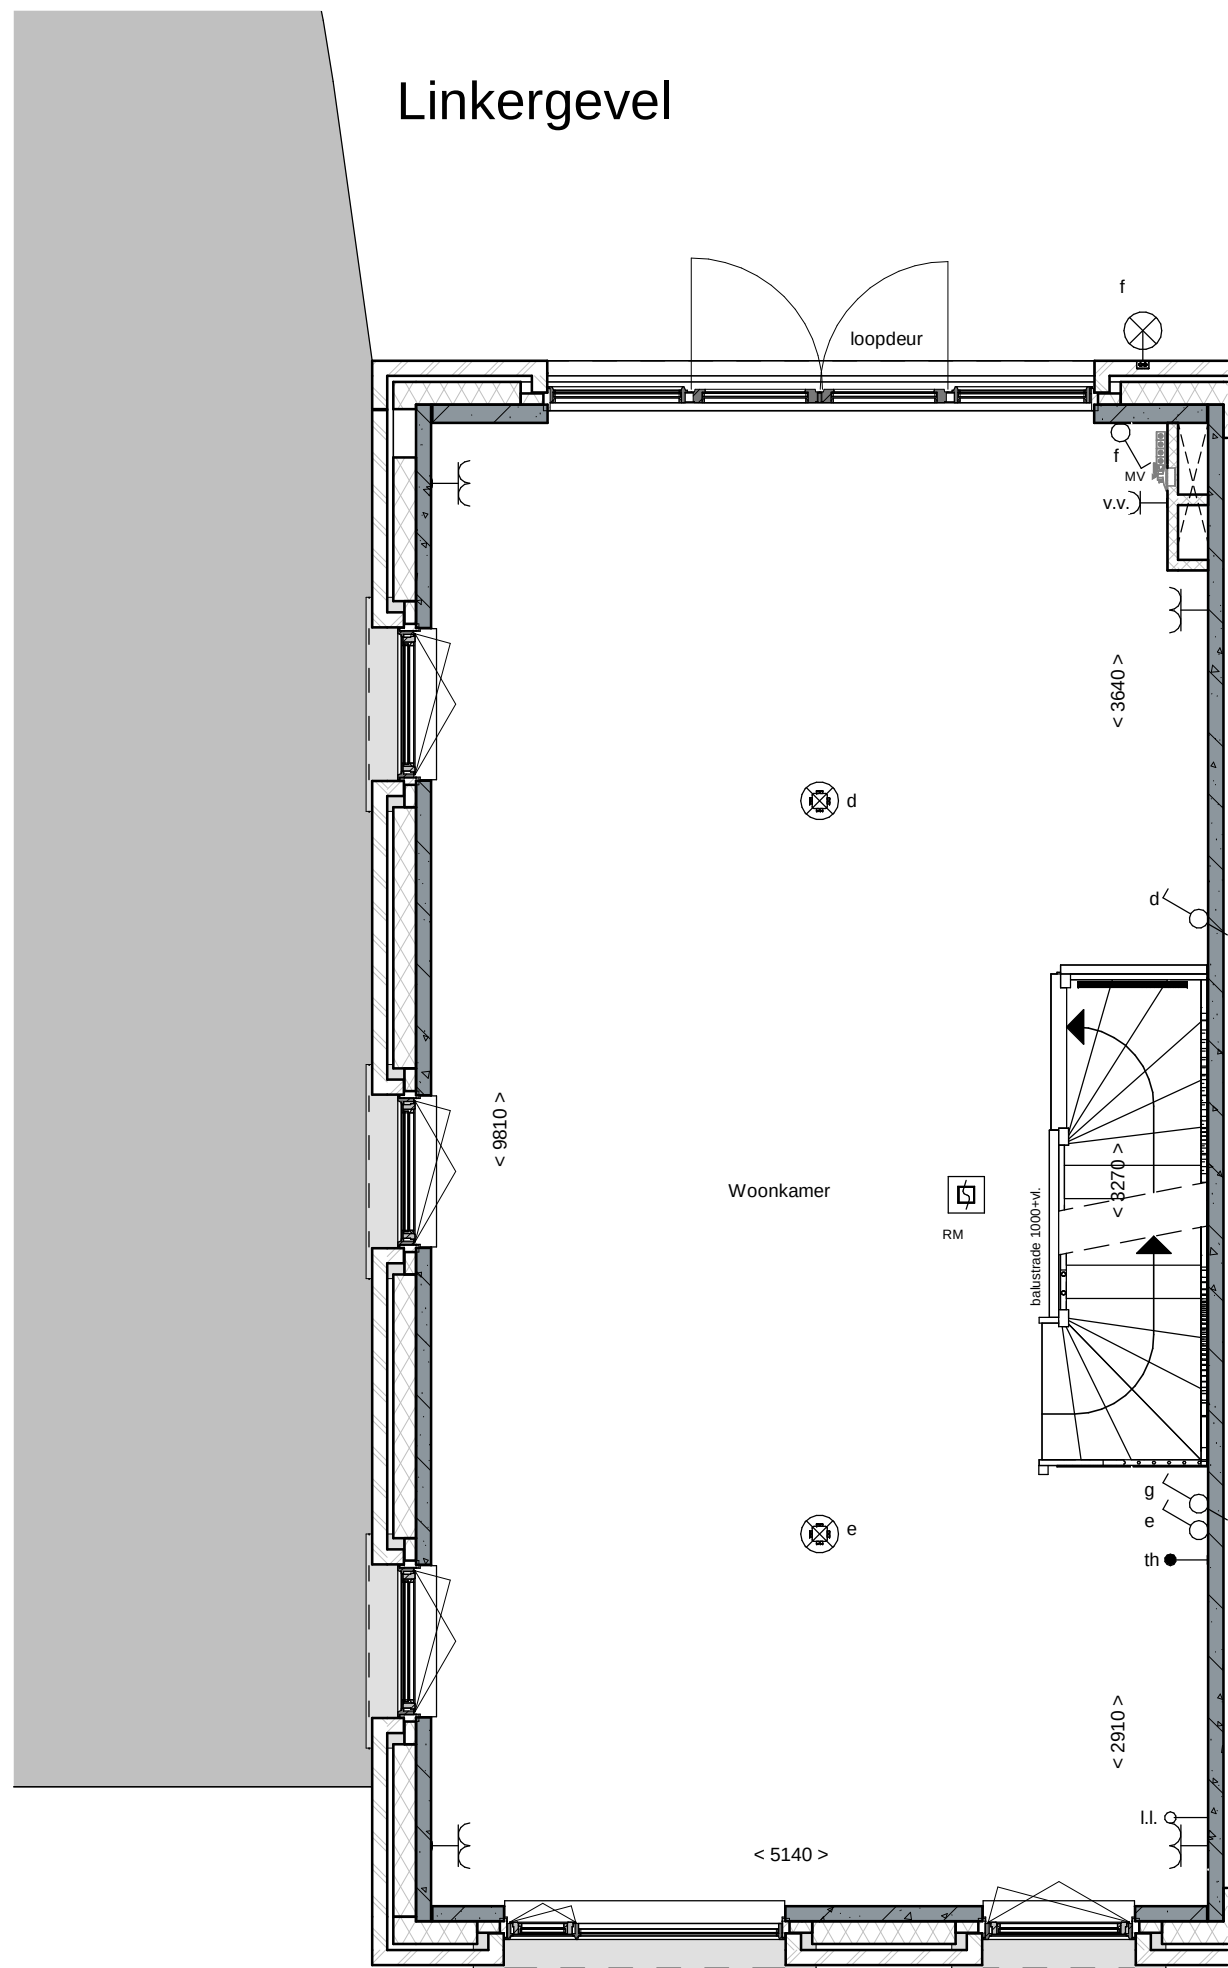

1e Verdieping

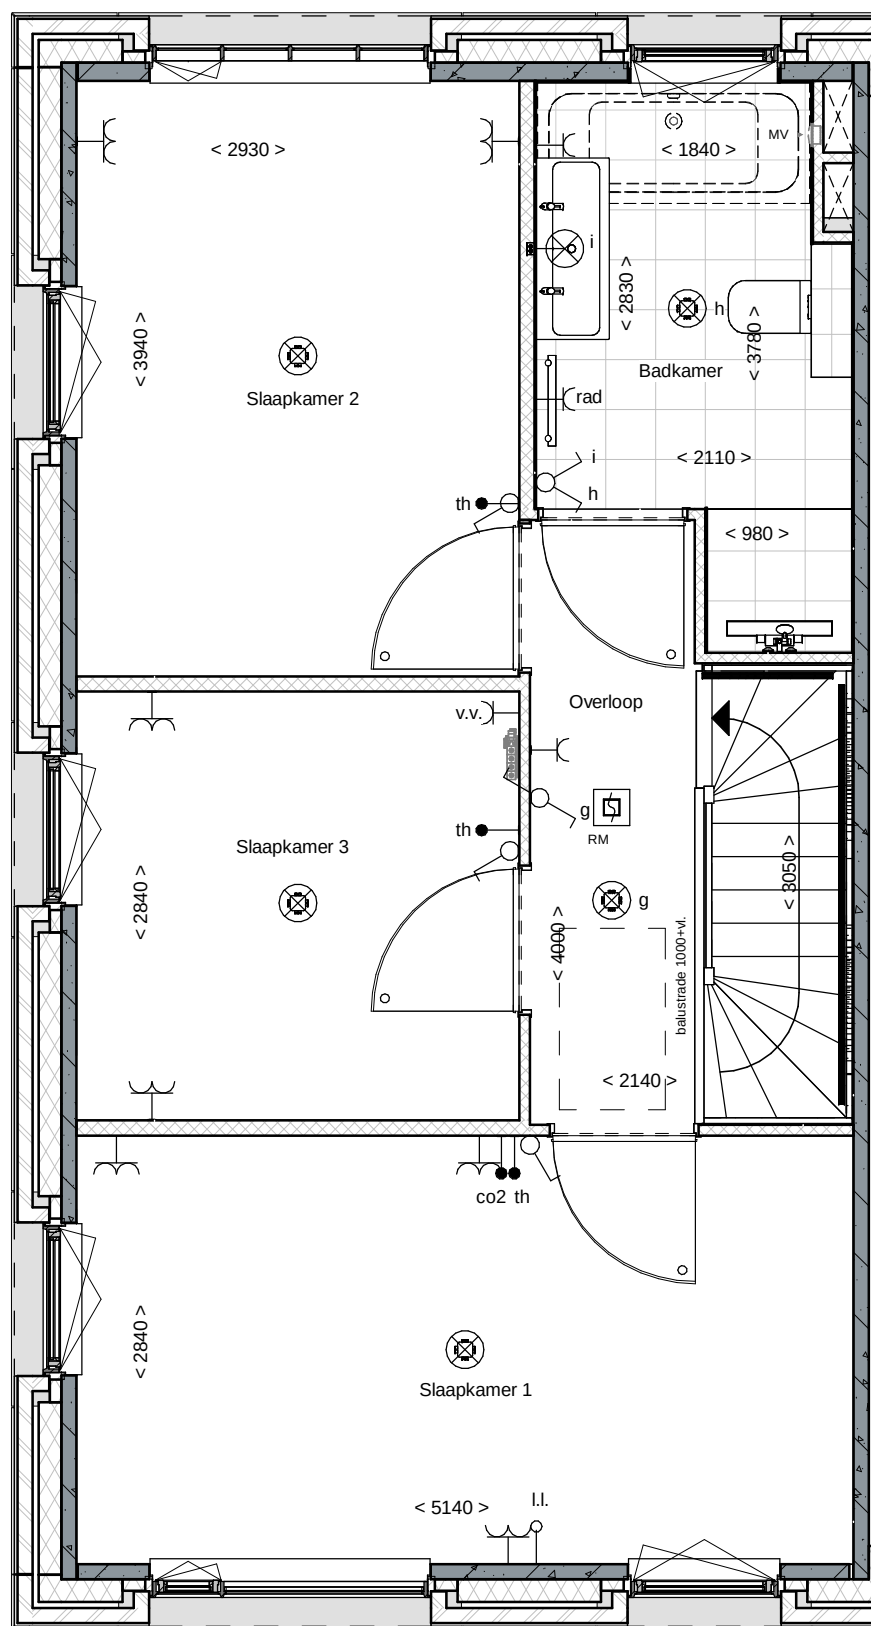


2e Verdieping

renvooi		
	metselwerk, rood / bruin genuanceerd	
	isolatie, Rc2,5 m² K/W	
	prefab betonwand (afmeting volgens opgave constructeur)	
	cellenbeton 70/100mm	
	HSB wand, geïsoleerd, Rc2,5 m² K/W	
	HSB binnenwand, ongeïsoleerd	
	prefab kap, geïsoleerd, Rc26,0 m² K/W	
	dakpannen	
	plaatdaksolatie, Rc26,0 m² K/W	
	betonvloer (afmeting volgens opgave constructeur)	
	zandcementdekvloer	
	vloertegels	
	binnendeurkozijn bovenlicht glas	
	binnendeurkozijn bovenlicht paneel	
	vloerluis	
	ventilatorrooster	
	warmtepomp opstelling	
	verdelers vloerverwarming	
	afzuigpunt mechanische ventilatie (plafond)	
	afzuigpunt mechanische ventilatie (wand)	
	mechanische ventilatie-unit	




Voorgevel

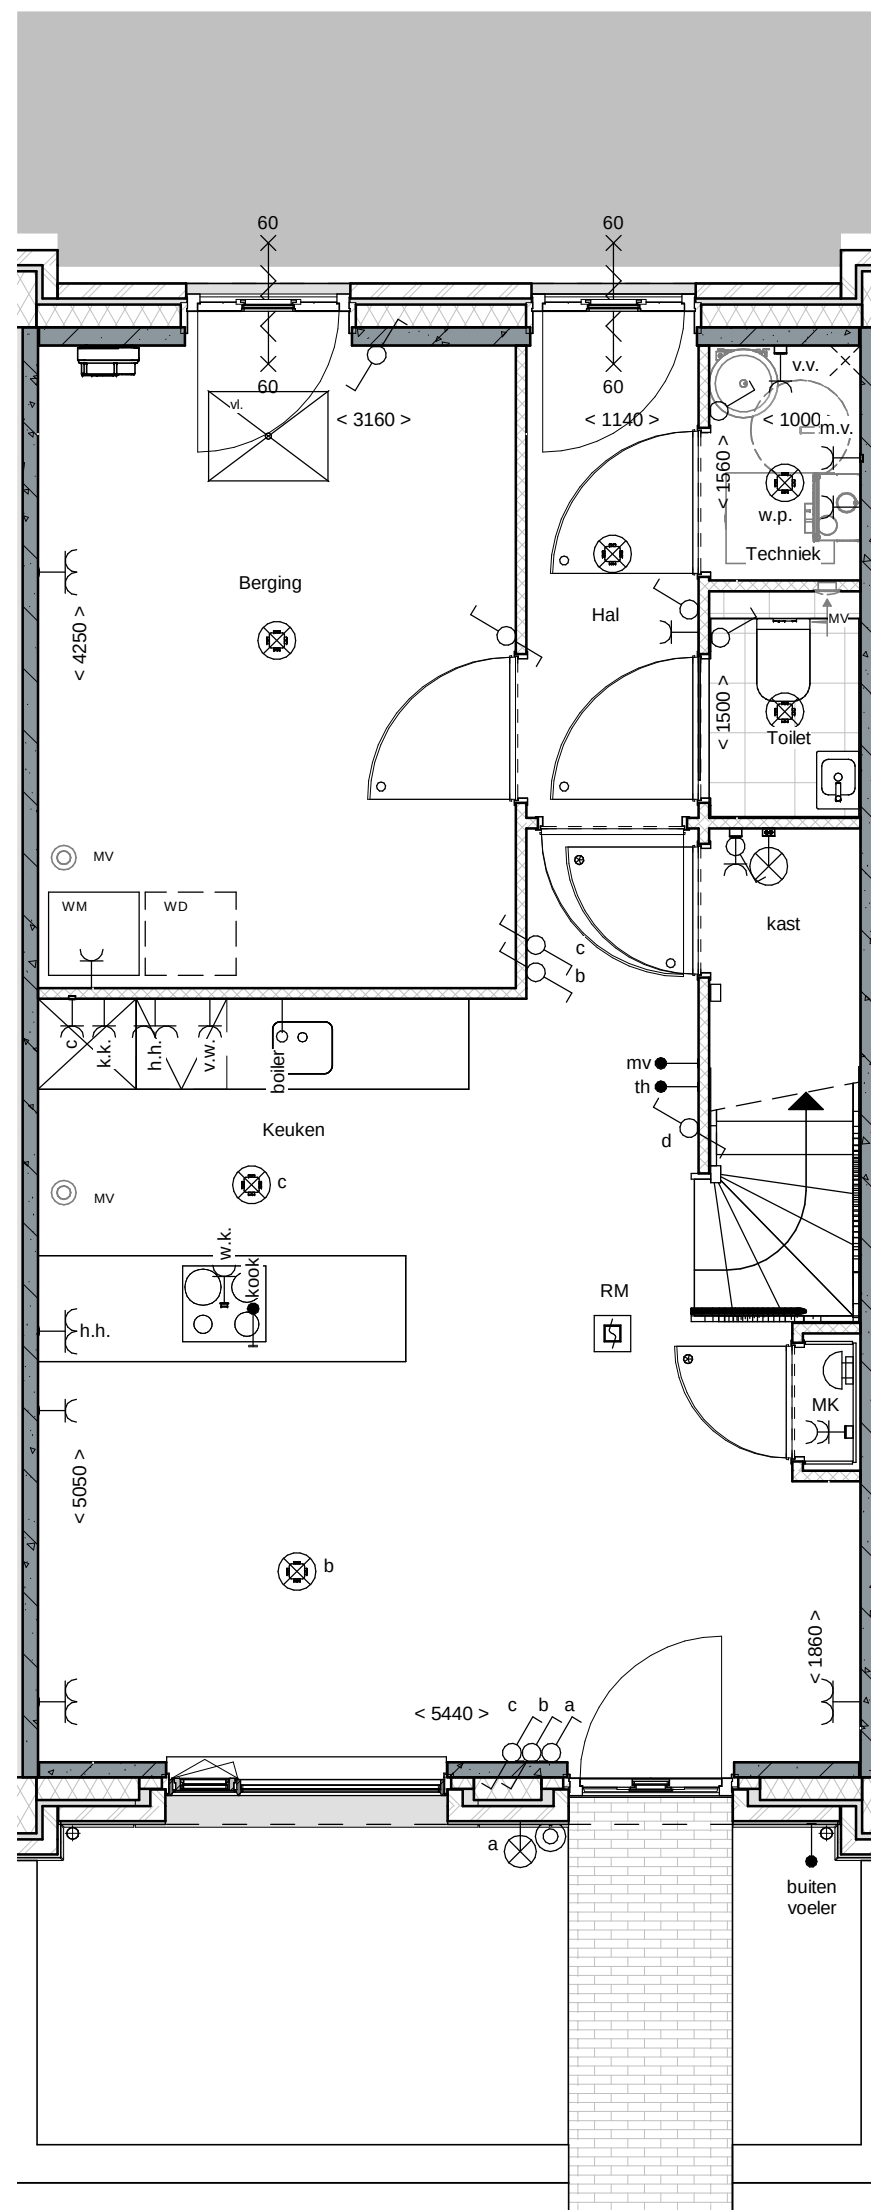


Begane grond



Achtergevel

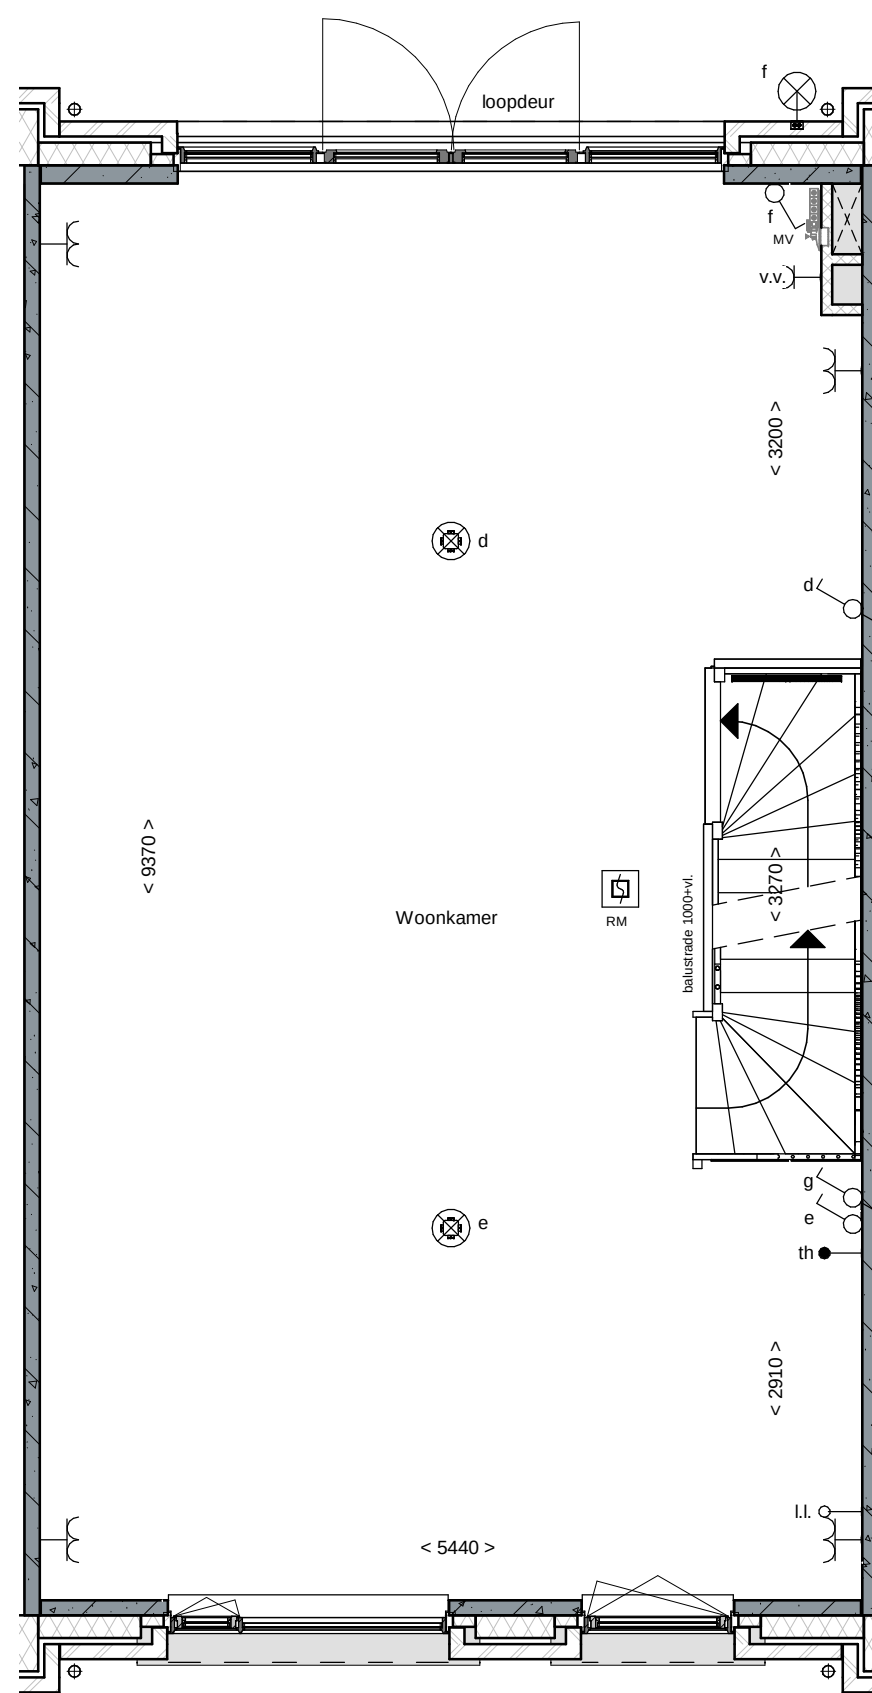

1e Verdieping

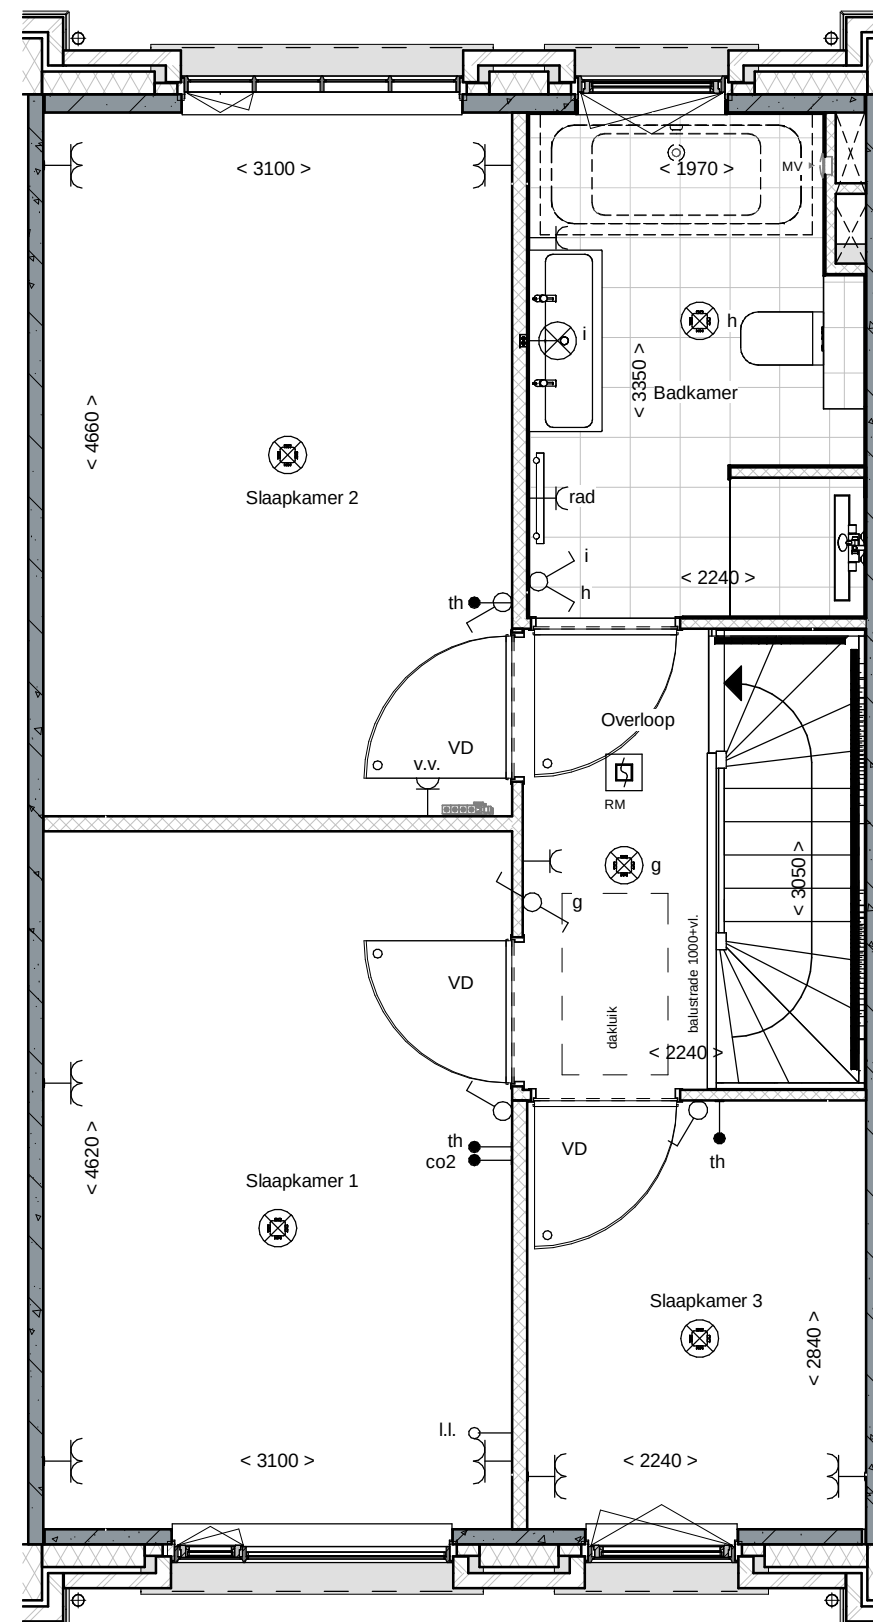

2e Verdieping




renvooi			
	metselwerk, rood / bruin genuanceerd		enkeelpolige schakelaar lichtpunt
	isolatie, Rc≥4,5 m² KW		wisselschakelaar lichtpunt
	prefab betonwand (afmeting volgens opgave constructeur)		plafondlichtpunt
	cellenbeton 70/100mm		wandlichtpunt (buitenlichtpunt waterdicht)
	HSB wand, geïsoleerd, Rc≥4,5 m² KW		enkele wandcontactdoos met randaarde
	HSB binnenwand, ongeïsoleerd		dubbele wandcontactdoos met randaarde (verticaal)
	prefab kap, geïsoleerd, Rc≥6,0 m² KW		dubbele wandcontactdoos t.b.v. huishoudelijke apparatuur
	dakpannen		enkele wandcontactdoos met randaarde t.b.v. wasenkop
	plattendakisolatie, Rc≥6,0 m² KW		enkele wandcontactdoos met randaarde t.b.v. combi-oven
	betonvloer (afmeting volgens opgave constructeur)		enkele wandcontactdoos met randaarde t.b.v. mechanische ventilatie
	zandcementdekvloer		enkele wandcontactdoos met randaarde t.b.v. vaatwasmachine
	vloertegels		perlex aansluiting t.b.v. kooktoestel
	binnendeurkozijn bovenlicht glas		boiler
	binnendeurkozijn bovenlicht paneel		loze leiding t.b.v. boiler
	vloerluis		enkele wandcontactdoos met randaarde t.b.v. wasmachine (op aparte groep)
	ventilatorrooster		hoofdbediening mechanische ventilatie
	warmtepomp opstelling		Co2 melder t.b.v. mechanische ventilatie
	verdelers vloerverwarming		thermostaat bedieningspaneel
	afzuigpunt mechanische ventilatie (plafond)		loze leiding
	afzuigpunt mechanische ventilatie (wand)		schel
	mechanische ventilatie-unit		bedrukker
			enkele wandcontactdoos met randaarde t.b.v. elektrische radiator
			elektrische radiator baskamer
			meterruimte
			zwaaiwast
			hemelwaterafvoer
			rookmelder (onderling gekoppeld)
			opstelplaats wasmachine
			opstelplaats wasdroger (optie)
			pv-omvormer




Voorgevel

Rechtergevel

Achtergevel

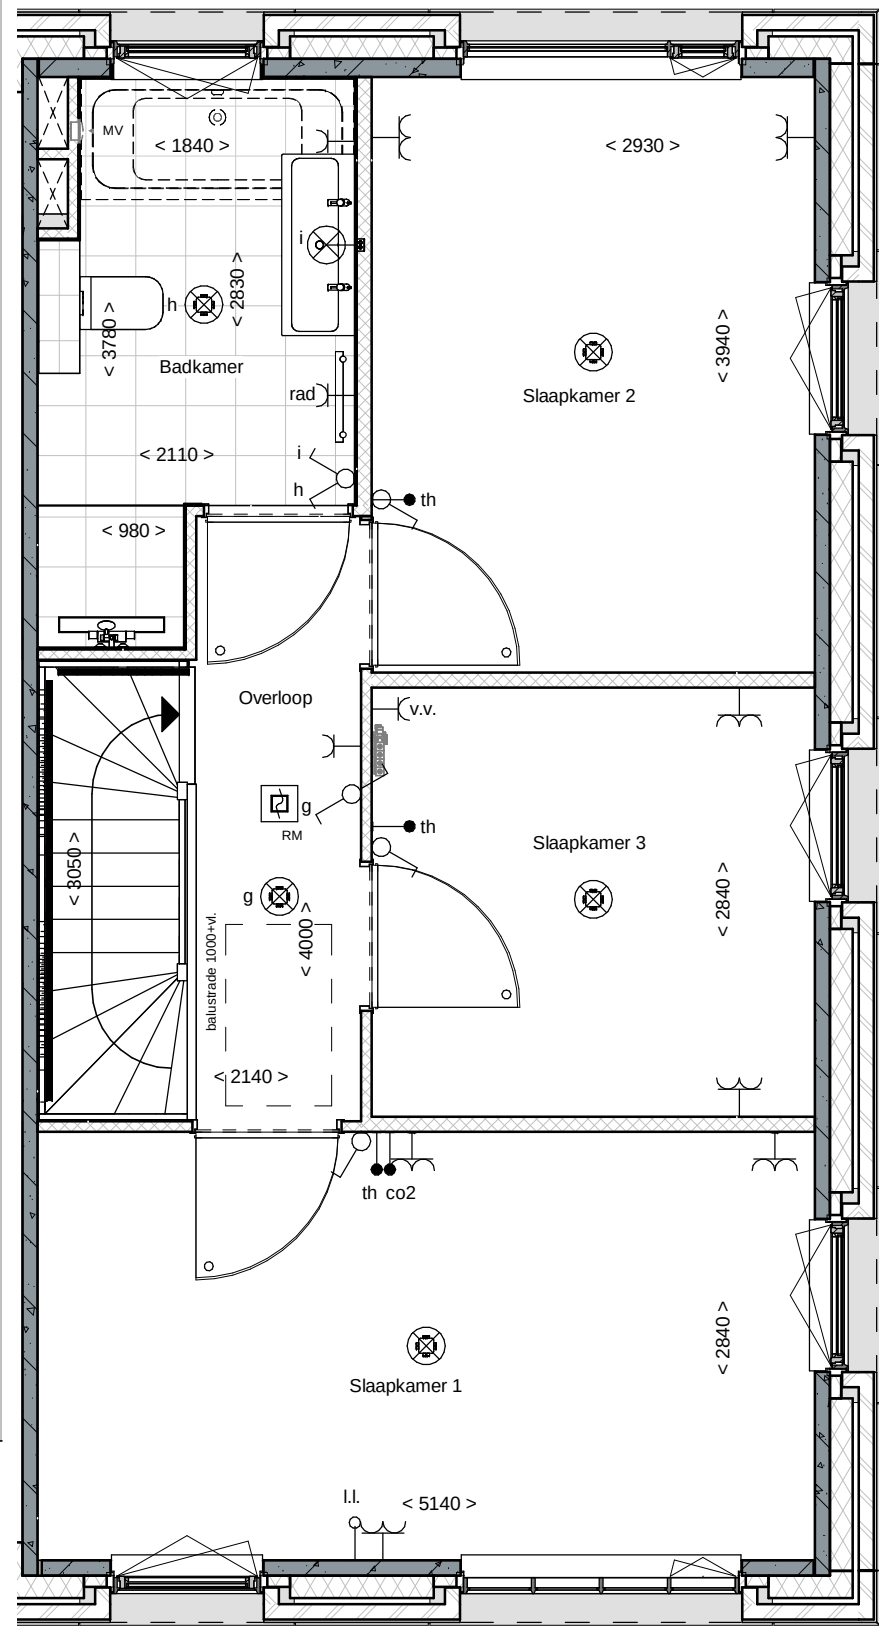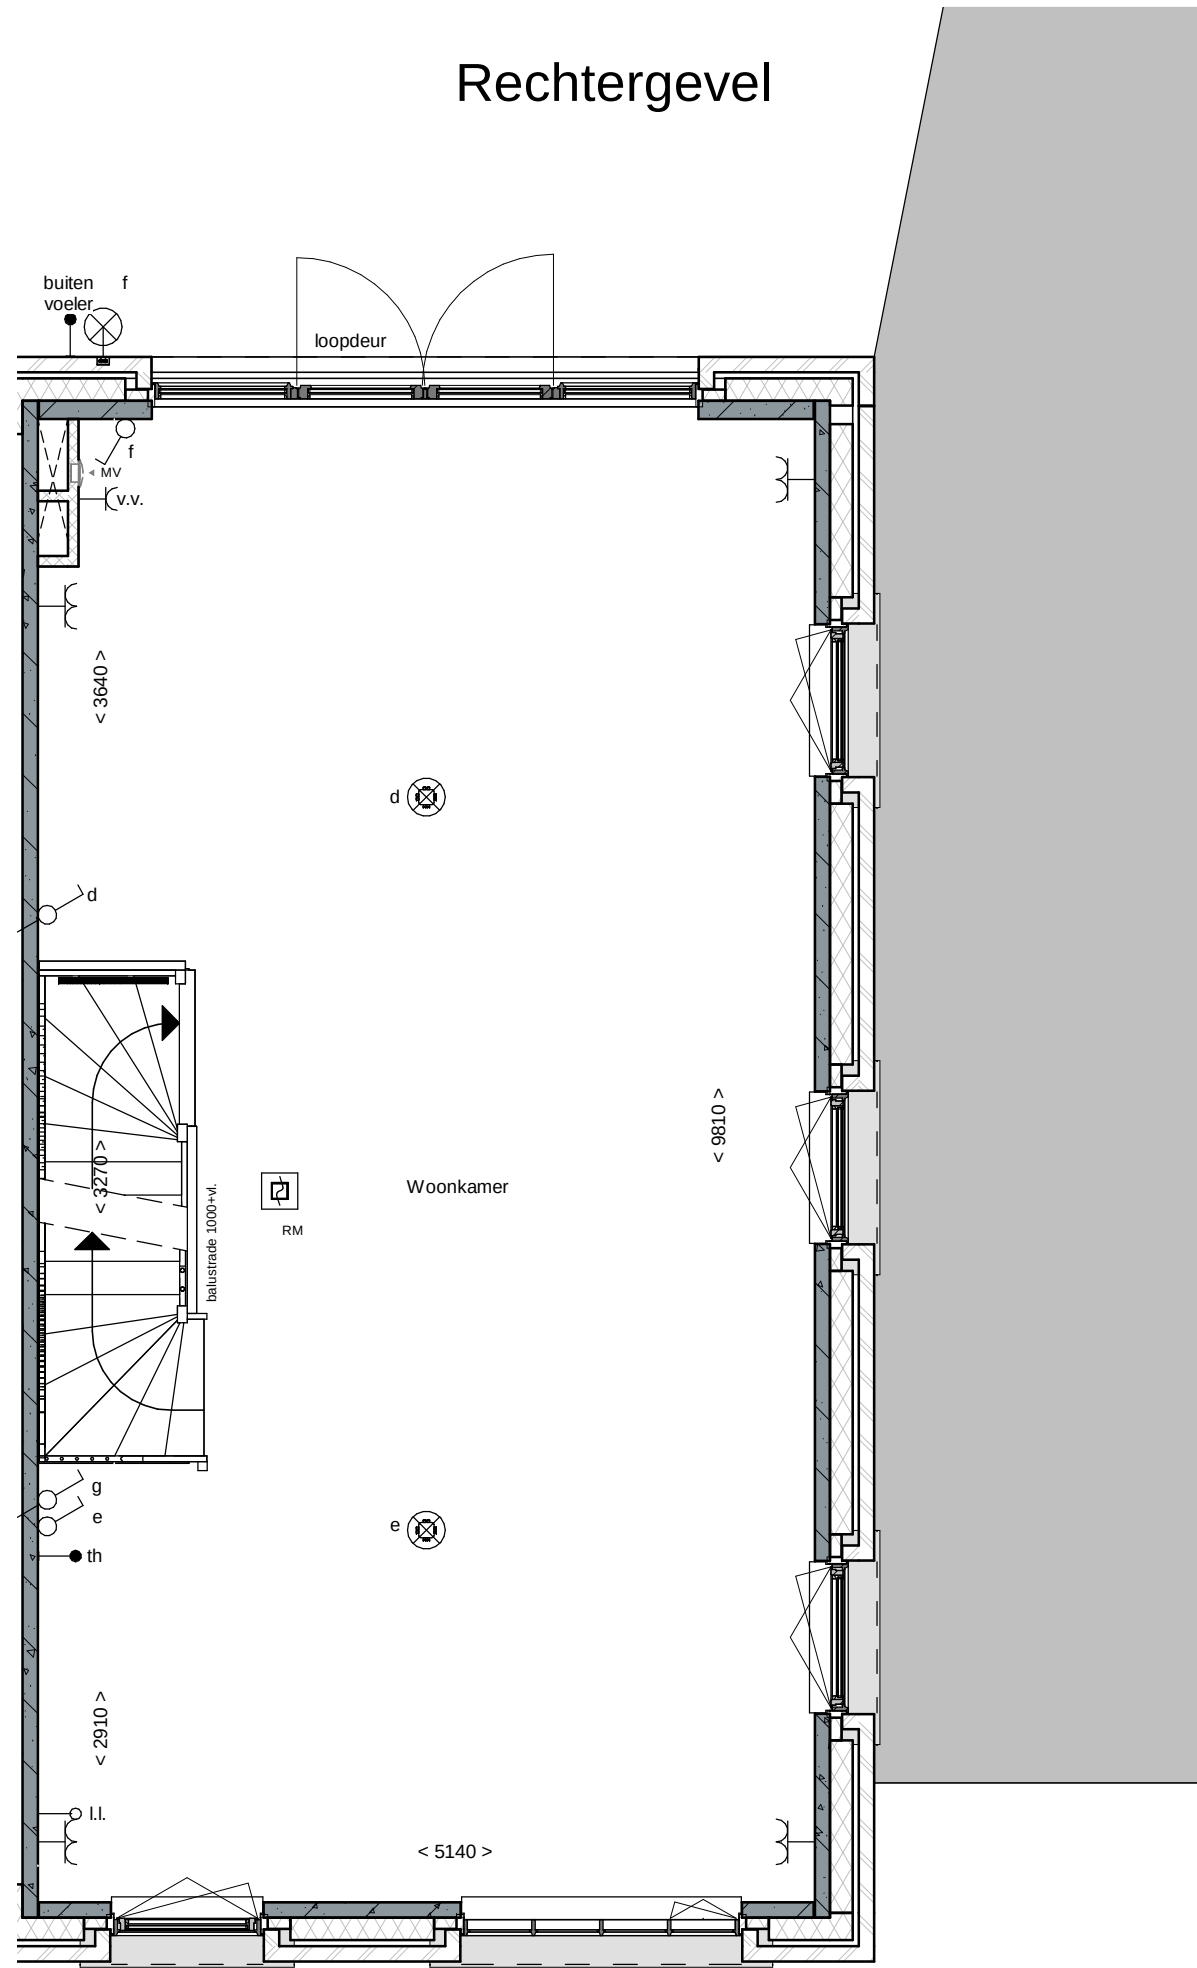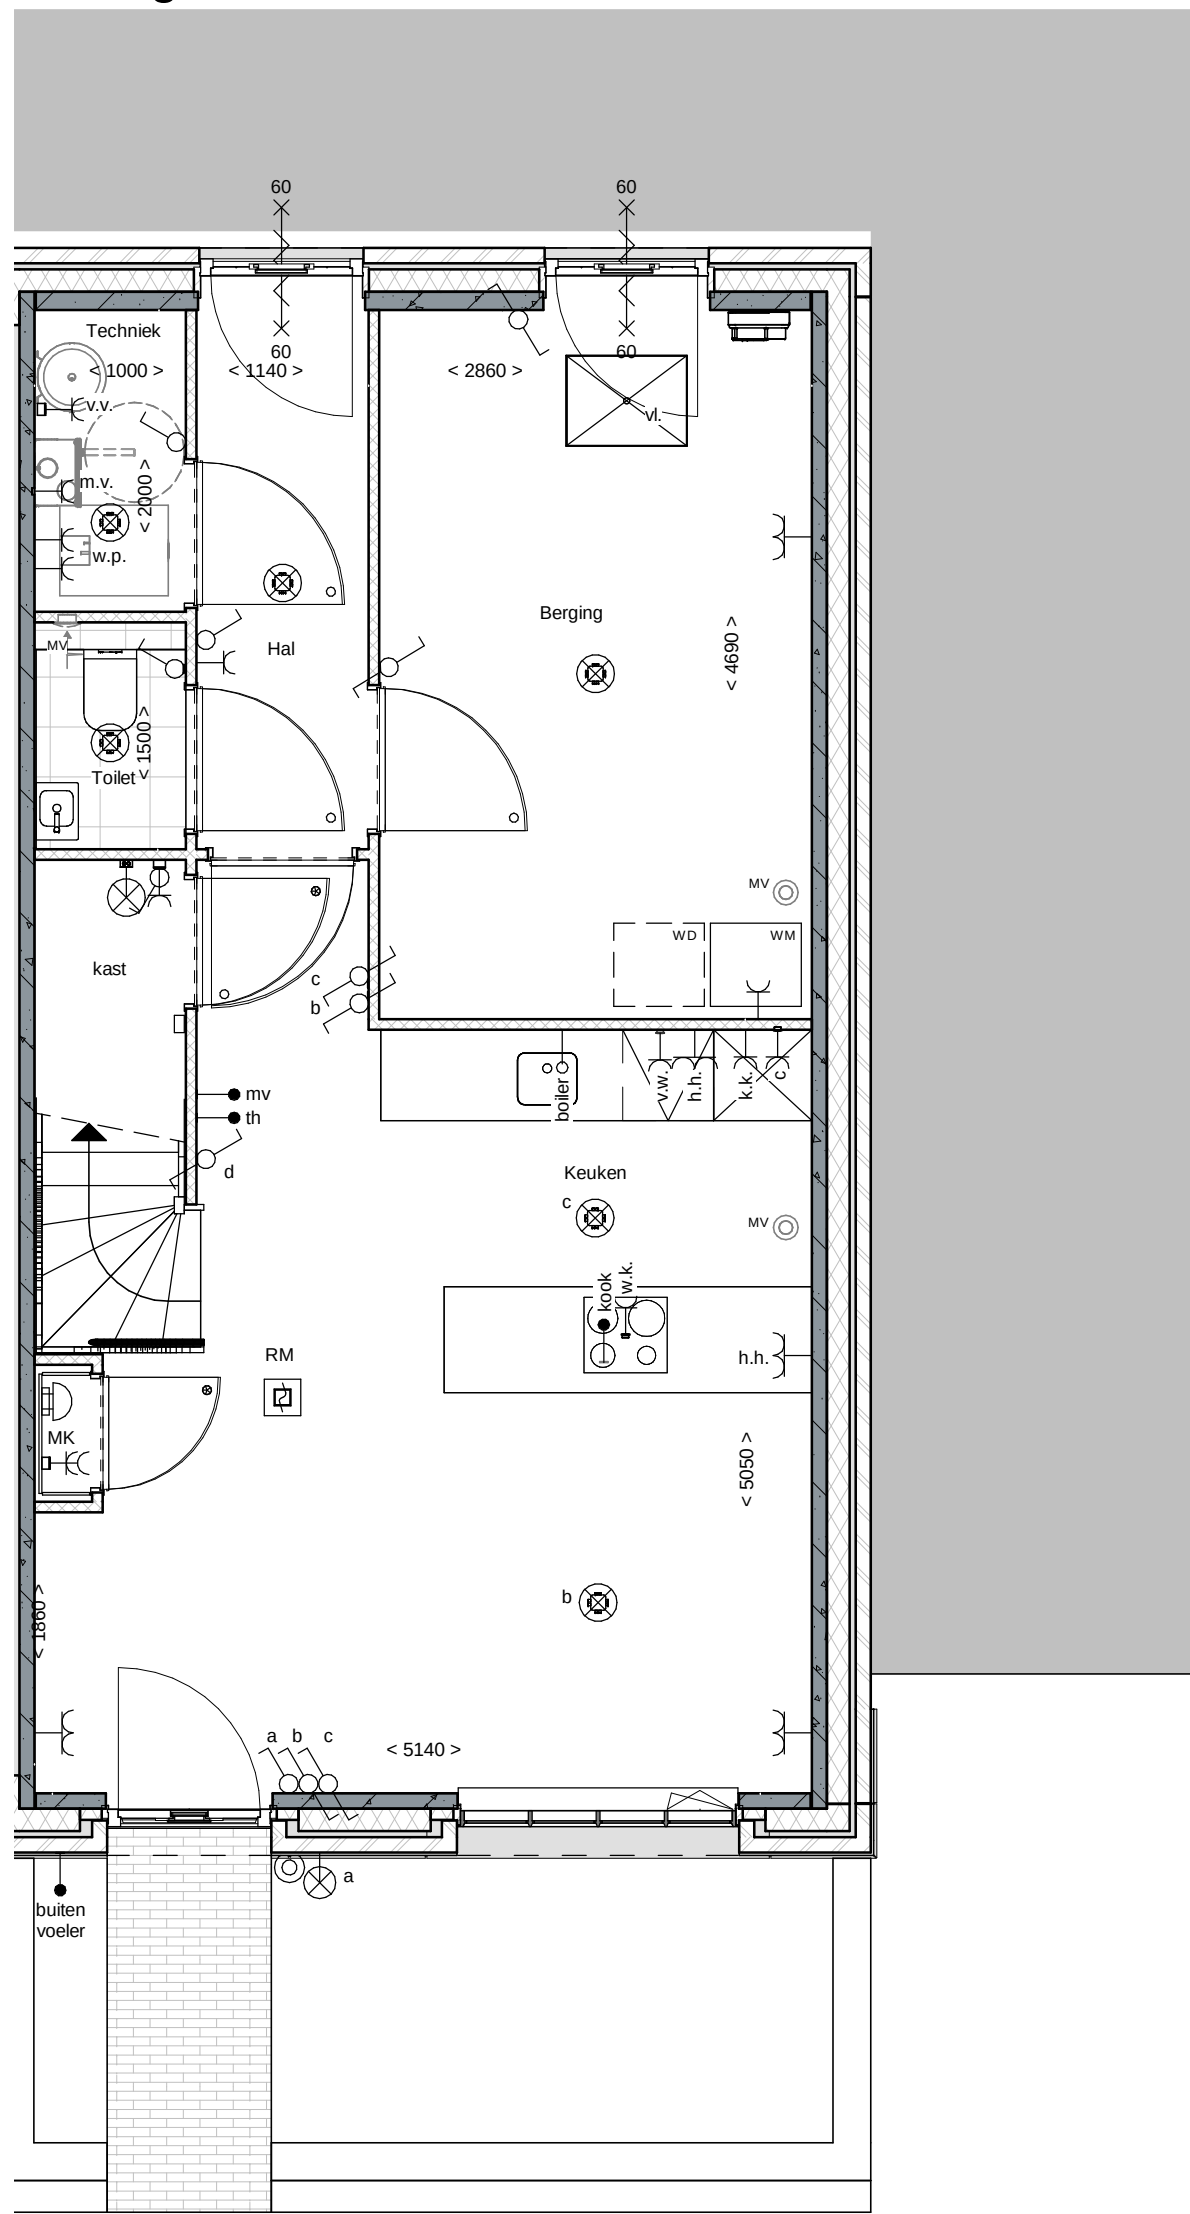

renvooi

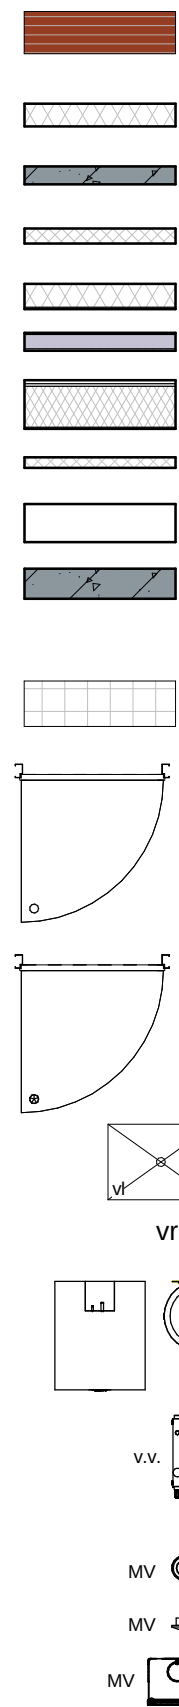

- metsewerk, rood / bruin genuanceerd
- isolate, Rc≥4,5 m² KW
- prefab betonwand (afmeting volgens opgave constructeur)
- cellenbeton 70/100mm
- HSB wand, geïsoleerd, Rc≥4,5 m² KW
- HSB binnenwand, ongeïsoleerd
- prefab kap, geïsoleerd, Rc≥5,0 m² KW
- dakpannen
- plattasolatie, Rc≥5,0 m² KW
- betonvloer (afmeting volgens opgave constructeur)
- zandcementdekplaat
- vloertegels
- binnendeurkozijn bovenlicht glas
- binnendeurkozijn bovenlicht paneel
- vloerluis
- ventilatorrooster
- warmtepomp opstelling
- verdelers vloerverwarming
- afzuigpunt mechanische ventilatie (plafond)
- afzuigpunt mechanische ventilatie (wand)
- mechanische ventilatie-unit

- enkeelpolige schakelaar lichtpunt
- wisselschakelaar lichtpunt
- plafondlichtpunt
- wandlichtpunt (buitenlichtpunt waterdicht)
- enkele wandcontactdoos met randaarde
- dubbele wandcontactdoos met randaarde (vertikaal)
- dubbele wandcontactdoos t.b.v. huishoudelijke apparatuur
- kook. perlex aansluiting t.b.v. kooktoestel
- boiler. loze leiding t.b.v. boiler
- wm. enkele wandcontactdoos met randaarde t.b.v. wasmachine (op aparte groep)
- rmv. hoofdbediening mechanische ventilatie
- Co2. Co2 melders t.b.v. mechanische ventilatie
- th. thermostaat bedieningspaneel
- ll. loze leiding
- schel. schel
- bedrukker. bedrukker
- rad. enkele wandcontactdoos met randaarde t.b.v. elektrische radiator
- elektrische radiator badkamer
- MK. meterruimte
- zwaluwkast. zwaluwkast
- hwa. hemelwaterafvoer
- RM. rookmelder (onderling gekoppeld)
- WM. opstelplaats wasmachine
- WD. opstelplaats wasdroger (optie)
- pv-omvormer. pv-omvormer

