



bouwnummer 9.05 bouwnummer 9.04 bouwnummer 9.03 bouwnummer 9.02 bouwnummer 9.01

Voorgevel

schaal 1 : 100



bouwnummer 9.01 bouwnummer 9.02 bouwnummer 9.03 bouwnummer 9.04 bouwnummer 9.05

Achtergevel


schaal 1 : 100



bouwnummer 9.01

Rechterzijgevel


schaal 1 : 100

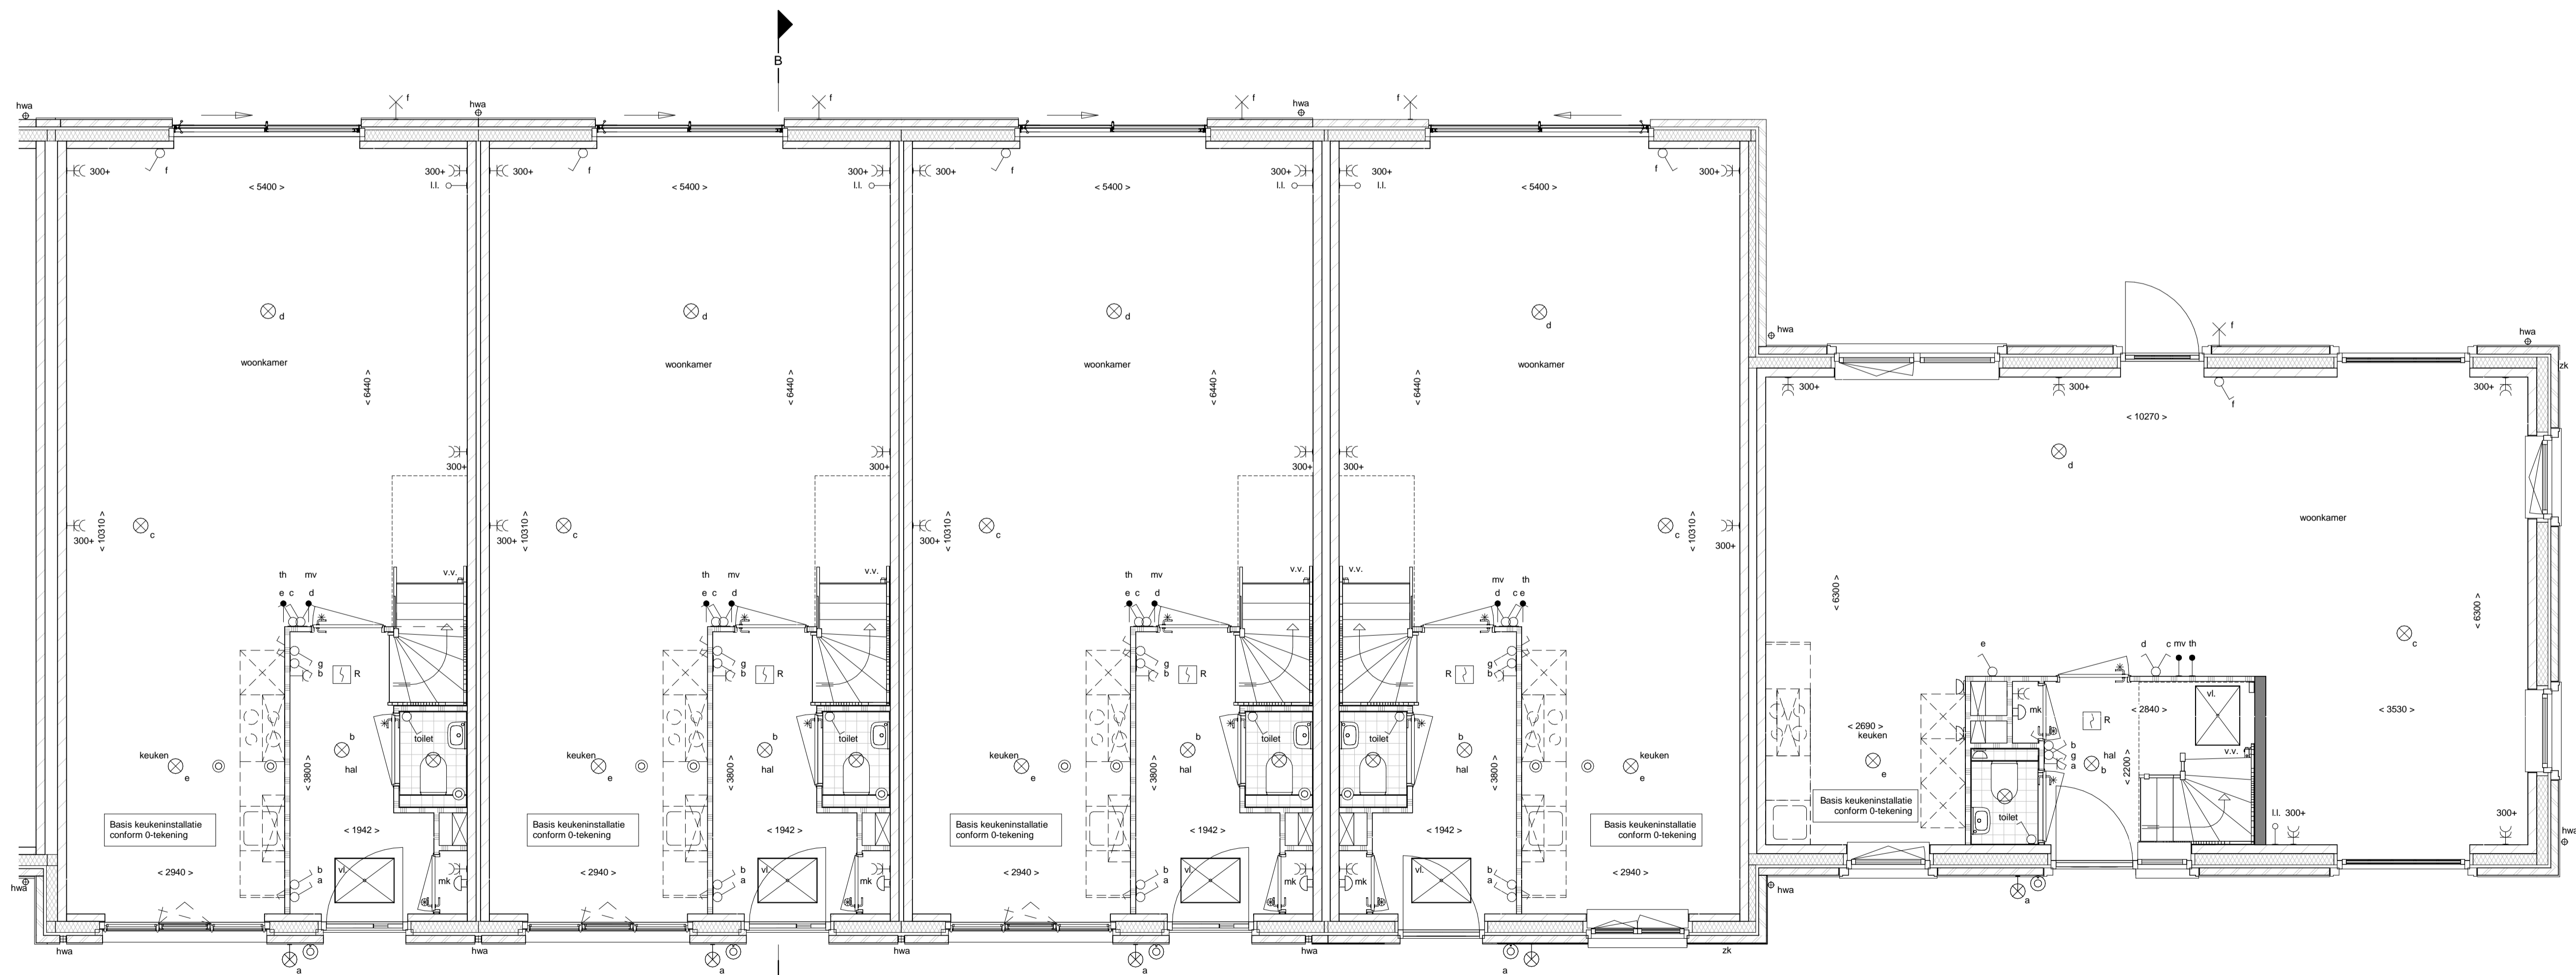

bouwnummer 9.05 bouwnummer 9.04 bouwnummer 9.03 bouwnummer 9.02 bouwnummer 9.01

Begane grond

schaal 1 : 50

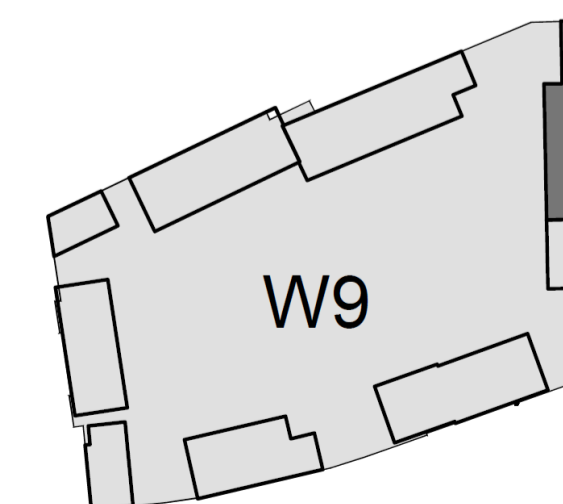

Renvooi			
	gevelmetselwerk		schakelaar lichtpunt
	prefab beton		wisselbaar lichtpunt
	isolatie		plafondlichtpunt
	alkazandsteen (afmetingen volgens constructeur)		wandlichtpunt (buitenschildpunt waterdicht)
	cellenbeton		wandlichtpunt (zonder armatuur)
	HSB wand ongeïsoleerd		enkele wandcontactdoos met randaarde
	HSB wand geïsoleerd		dubbele wandcontactdoos met randaarde
	dakpan en geïsoleerde kap		enkele wandcontactdoos met randaarde t.b.v. centrale verwarming
	betonvloer (afmeting volgens opgave constructeur)		enkele wandcontactdoos met randaarde t.b.v. mechanische ventilatie
	zandcementdekvloer		enkele wandcontactdoos met randaarde t.b.v. warmwater (op aparte groep)
	vloerslagels		bedrade leiding t/bv aarding
	binnendeurkozijn		schel, deurbel
	paneel boven binnendeurkozijn		bedrukker
	bovenlicht in binnendeurkozijn		bediening mechanische ventilatie
	voertuik		thermostaat bedieningspaneel (bedraad)
	opstelplaats wasmachine		aansluitpunt pv-panelen
	opstelplaats wasdroger (optie)		loze leiding
	opstelplaats kooktoestel		rookmelder (onderling gekoppeld)
	ventilatieoster		afzuigpunt mechanische ventilatie (plafond)
	centrale verwarmingsketel		afzuigpunt mechanische ventilatie (wand)
	mechanische ventilatie-unit		elektrische radiator badkamer
	meterruimte		alle openbare armaturen en -lichtpuntvoorzieningen zijn indicatief
	hometraster afvoer		operbaar wandarmatuur
	verdelers vloerverwarming		operbaar spandraad voor lichtpunt
			zekeringskastje t/bv openbaar lichtpunt



Waterdorp W9

gevels en begane grond blok A bnr. 9.01 t/m 9.05



14-02-2017 1:50 A1+

VK-A01