Voorgevel

schaal 1 : 100

Achtergevel

schaal 1 : 100

Linkerzijgevel

schaal 1 : 100

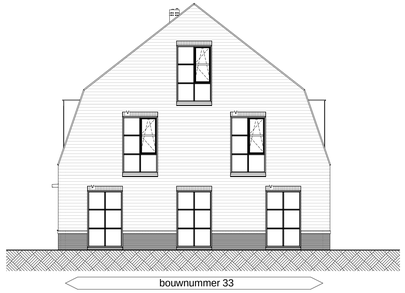

Rechterzijgevel

schaal 1 : 100

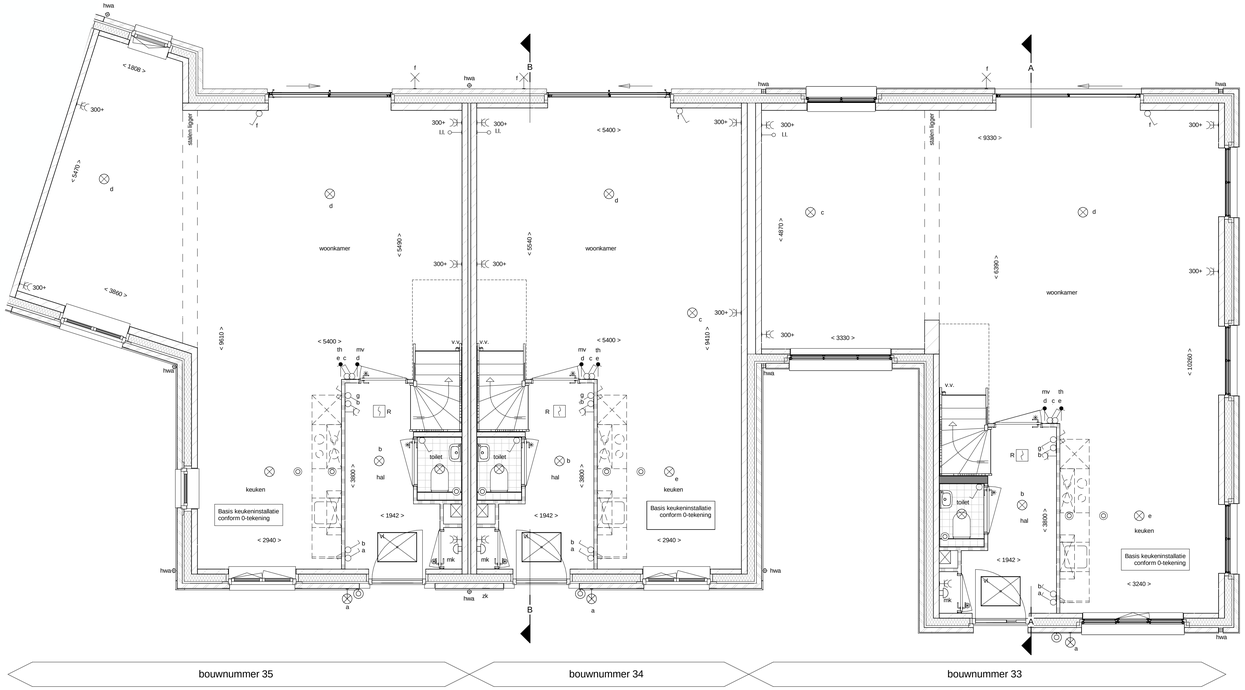

Beganegrond

schaal 1 : 50

Renvooi

- gevelmetselwerk
- prefab beton
- isolatie
- kalkzandsteen (afmetingen volgens constructeur)
- cellenbeton
- HSB wand ongeisoleerd
- HSB wand geisoleerd
- dakpan en geïsoleerde kap
- betonvloer (afmeting volgens opgave constructeur)
- zandcementdekvloer
- vloertegels
- binnendeurkozijn
- paneel boven binnendeurkozijn
- bovenlicht in binnendeurkozijn
- vloerluik
- wm — opstelplaats wasmachine
- wd (optie) — opstelplaats wasdroger (optie)
- opstelplaats kooktoestel
- v — ventilatierooster
- cv — centrale verwarmingsketel
- mv — mechanische ventilatie-unit
- mk — meterruimte
- hwa — hemelwater afvoer
- v.v. — verdeler vloerverwarming
- schakelaar lichtpunt
- wisselschakelaar lichtpunt
- plafondlichtpunt
- wandlichtpunt (buitenlichtpunt waterdicht)
- wandlichtpunt (zonder armatuur)
- enkele wandcontactdoos met randaarde
- dubbele wandcontactdoos met randaarde
- CV — enkele wandcontactdoos met randaarde t.b.v. centrale verwarming
- MV — enkele wandcontactdoos met randaarde t.b.v. mechanische ventilatie
- WM — enkele wandcontactdoos met randaarde t.b.v. wasmachine (op aparte groep)
- bedrade leiding tbv aarding
- schel, deurbel
- beldrukker
- mv — bediening mechanische ventilatie
- th — thermostaat bedieningspaneel (bedraad)
- PV — aansluitpunt pv-panelen
- LL — loze leiding
- R — rookmelder (onderling gekoppeld)
- afzuigunt mechanische ventilatie (plafond)
- afzuigunt mechanische ventilatie (wand)
- elektrische radiator badkamer
- alle openbare armaturen en -lichtpuntvoorzieningen zijn indicatief
- openbaar wandarmatuur
- openbaar spandraad voor lichtpunt
- zk — zekeringskastje tbv openbaar lichtpunt

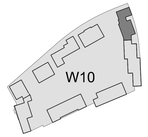

DURA VERMEER
Woonruimte van meerdere

WATERDORP VATHORST

Werktekeningnummer	Datum	Schaal	Formaat
Waterdorp W10	19-05-2017	1:50	A1+

Werktekeningtitel: gevels en begane grond blok H bnr. 33 t/m 35

Blaadnr: **VK-H01**