

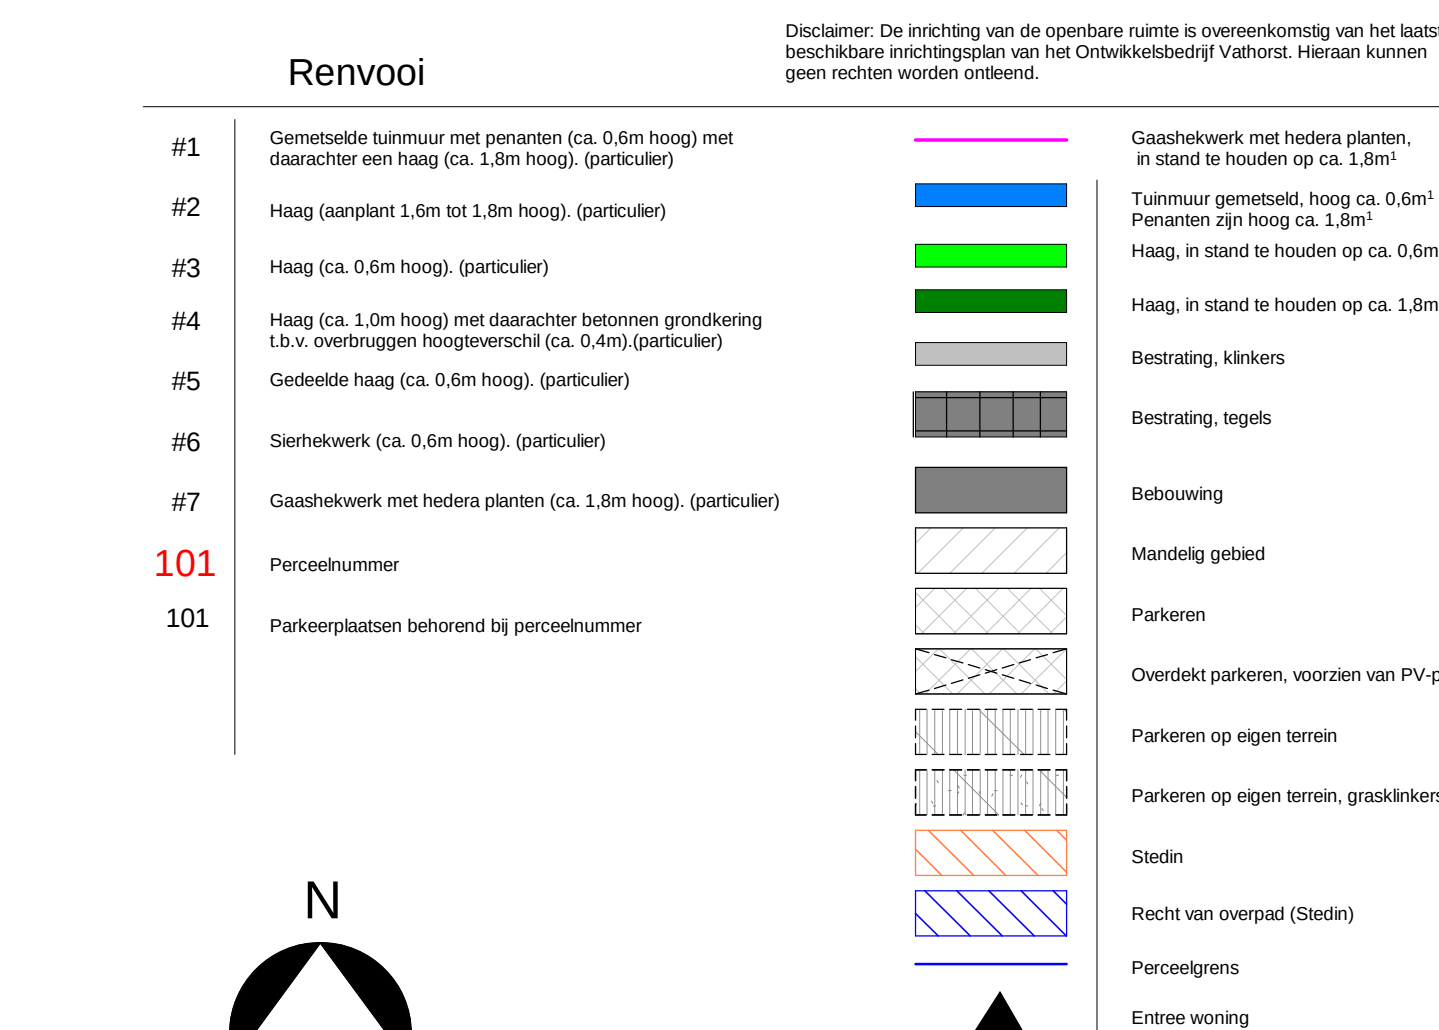


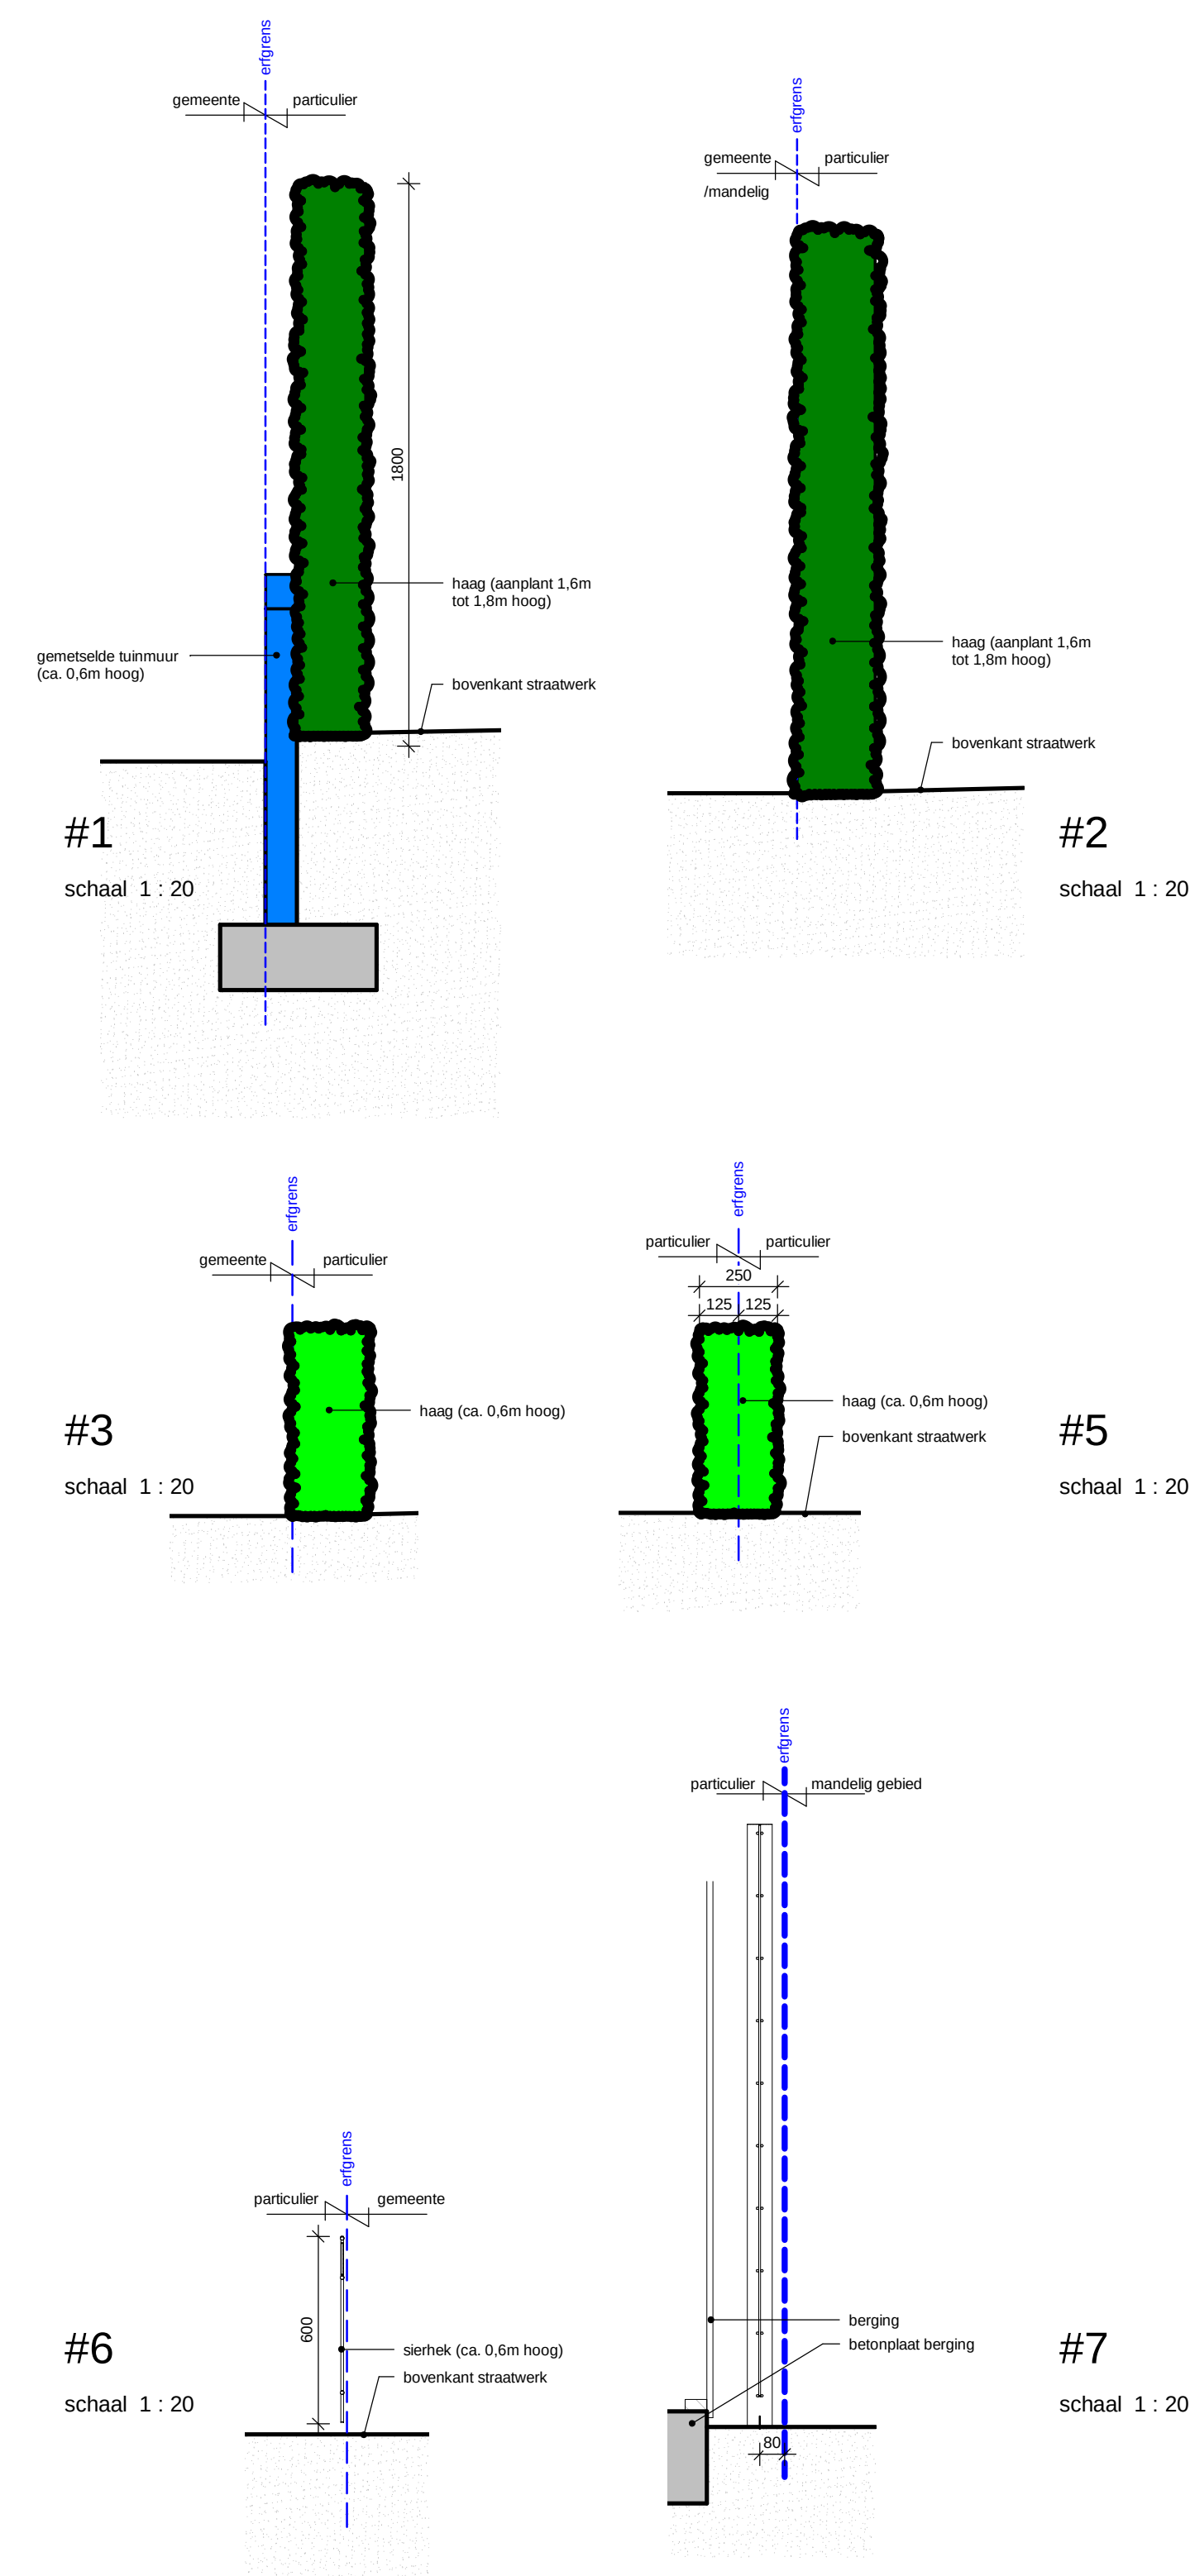

Renvooi



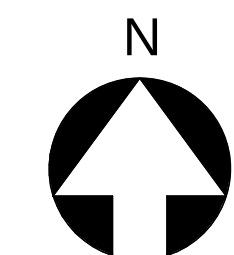

