





Voorgevel




Achtergevel

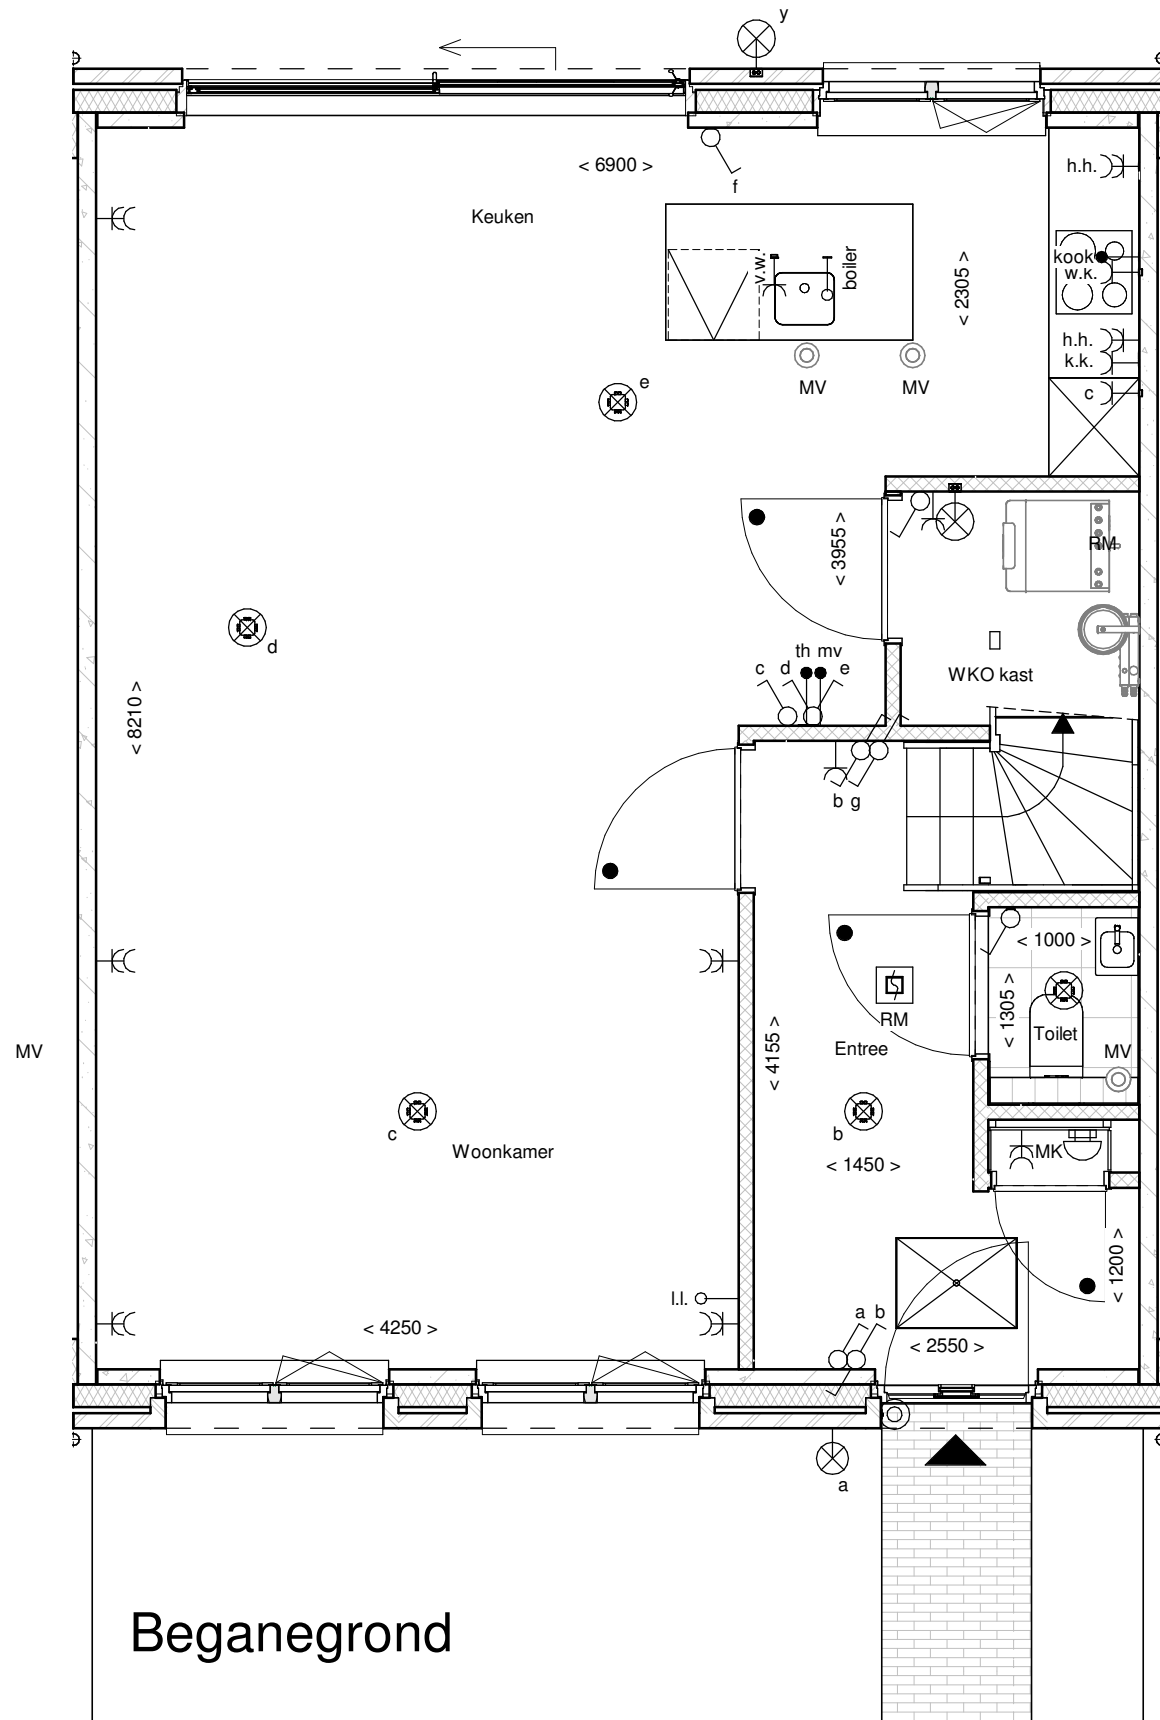

Begane grond

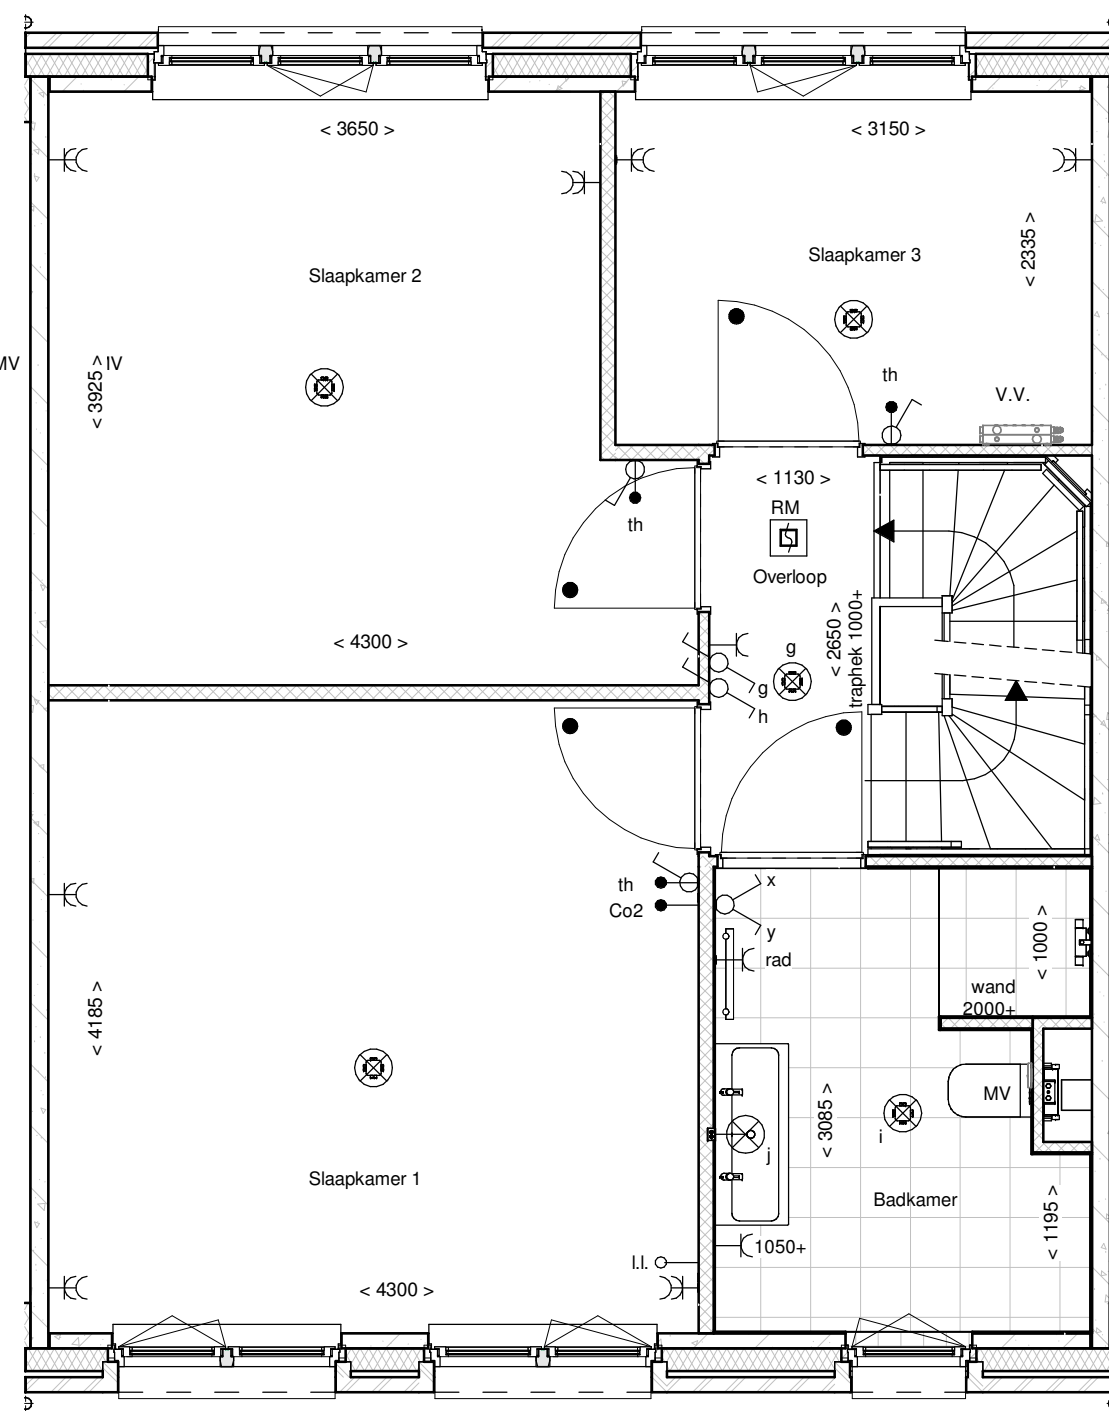

1e Verdieping

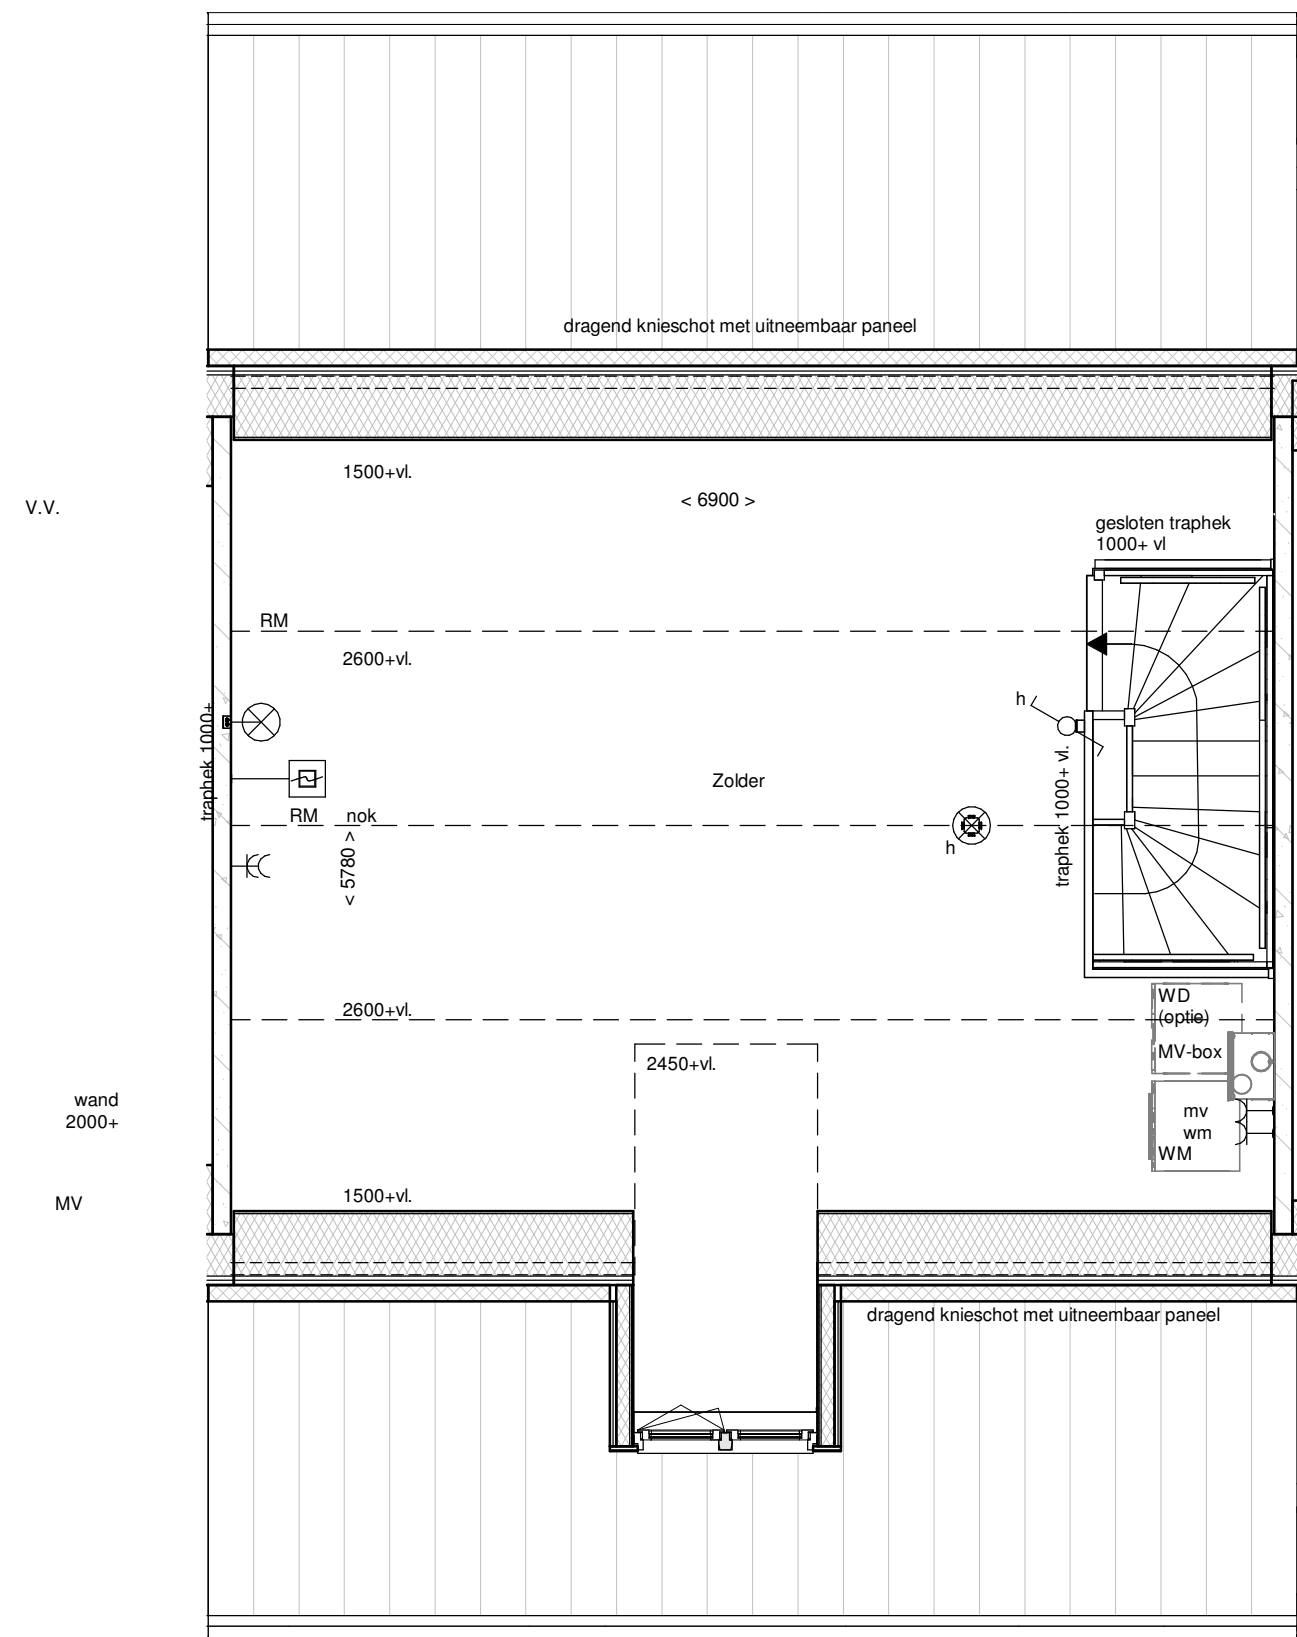

2e Verdieping

renvooi	
	metselwerk
	metselwerk, bruin genueanceerd
	metselwerk, rood / bruin genueanceerd
	metselwerk, rood / oranje genueanceerd
	metselwerk, wit gekeimd
	isolatie, Rc _{24,5} m² K/W
	prefab betonwand (afmeting volgens opgave constructeur)
	cellenbeton 70/100mm
	HSB wand, gelsoleerd, Rc _{24,5} m² K/W
	HSB binnenwand, ongesoleerd
	prefab kap, gelsoleerd, Rc _{25,0} m² K/W
	dakpannen
	plattakisolatie, Rc _{25,0} m² K/W
	betonvloer (afmeting volgens opgave constructeur)
	zandcementdekvloer
	vloertegels
	binnendeurkozijn zonder bovenlicht
	vloerluch
	ventilatorooster
	warmtepomp opstelling
	verdelers vloerverwarming
	metermuimte
	zwakwast
	hemelwaterafvoer
	enkelepole schakelaar lichtpunt
	wisselschakelaar lichtpunt
	plafondlichtpunt
	wandlichtpunt (buitenlichtpunt waterdicht)
	enkele wandcontactdoos met randaarde
	dubbele wandcontactdoos met randaarde (verticaal)
	h.h. dubbele wandcontactdoos t.b.v. huishoudelijke apparatuur
	w.k. enkele wandcontactdoos met randaarde t.b.v. wasmachine
	k.k. enkele wandcontactdoos met randaarde t.b.v. koelkast
	c. enkele wandcontactdoos met randaarde t.b.v. combi-oven
	mv. enkele wandcontactdoos met randaarde t.b.v. mechanische ventilatie
	v.w. enkele wandcontactdoos met randaarde t.b.v. vaatwasmachine
	kook. perlex aansluiting t.b.v. kooktoestel
	boiler. loze leiding t.b.v. boiler
	wm. enkele wandcontactdoos met randaarde t.b.v. wasmachine (op aparte groep)
	mv. hoofdbediening mechanische ventilatie
	Co2. Co2 melders t.b.v. mechanische ventilatie
	th. thermostaat bedieningspaneel
	ll. loze leiding
	schel.
	beldrukker
	enkele wandcontactdoos met randaarde t.b.v. elektrische radiator
	elektrische radiator badkamer
	rookmelder (onderling gekoppeld)
	MV. afzuigpunt mechanische ventilatie (plafond)
	MV. afzuigpunt mechanische ventilatie (wand)
	MV. mechanische ventilatie-unit
	WM. opteleplaats wasmachine
	WD (optie). opteleplaats wasdroger (optie)

