



bouwnummer 54 bouwnummer 53

Voorgevel

schaal 1 : 100



bouwnummer 53 bouwnummer 54

Achtergevel


schaal 1 : 100



bouwnummer 54

Linkerzijgevel


schaal 1 : 100

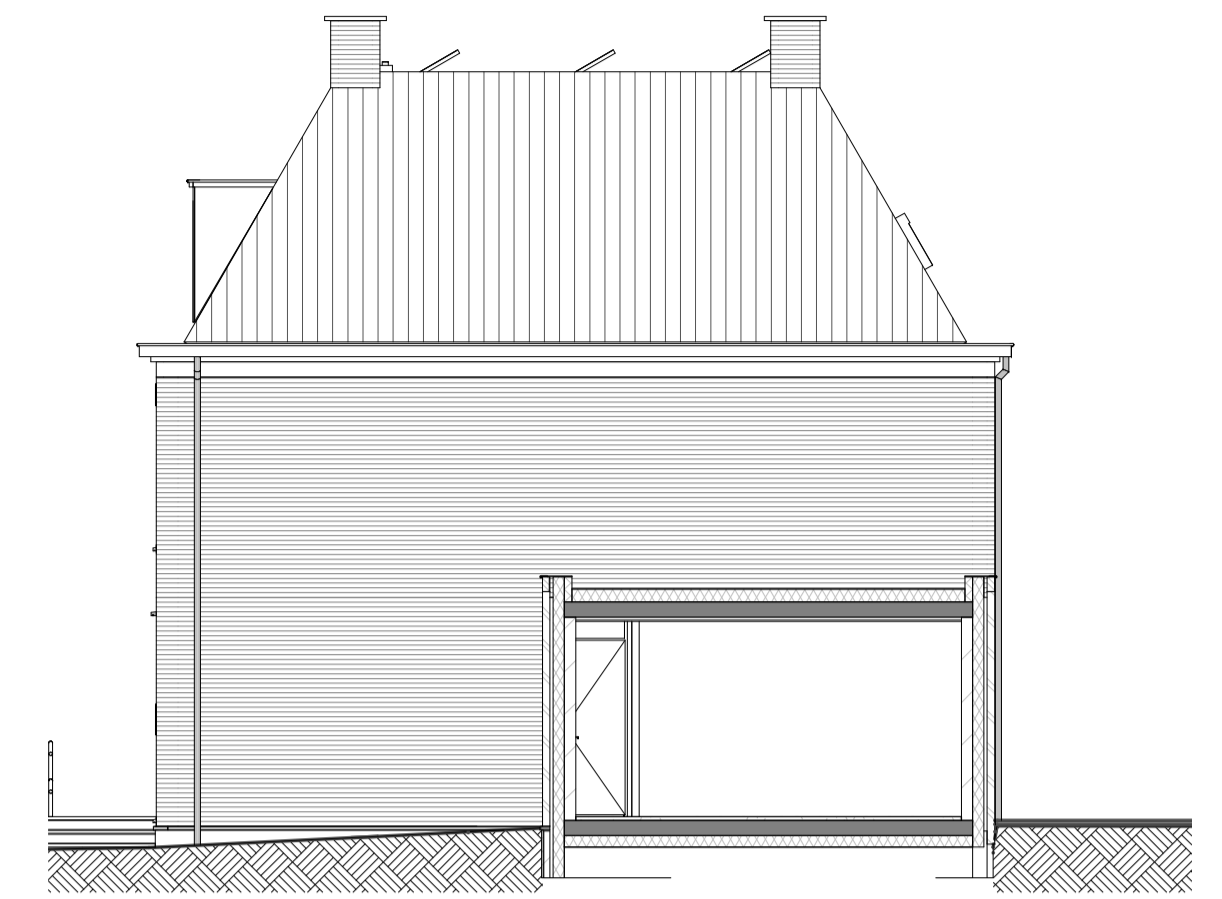

bouwnummer 53

Rechterzijgevel

schaal 1 : 100

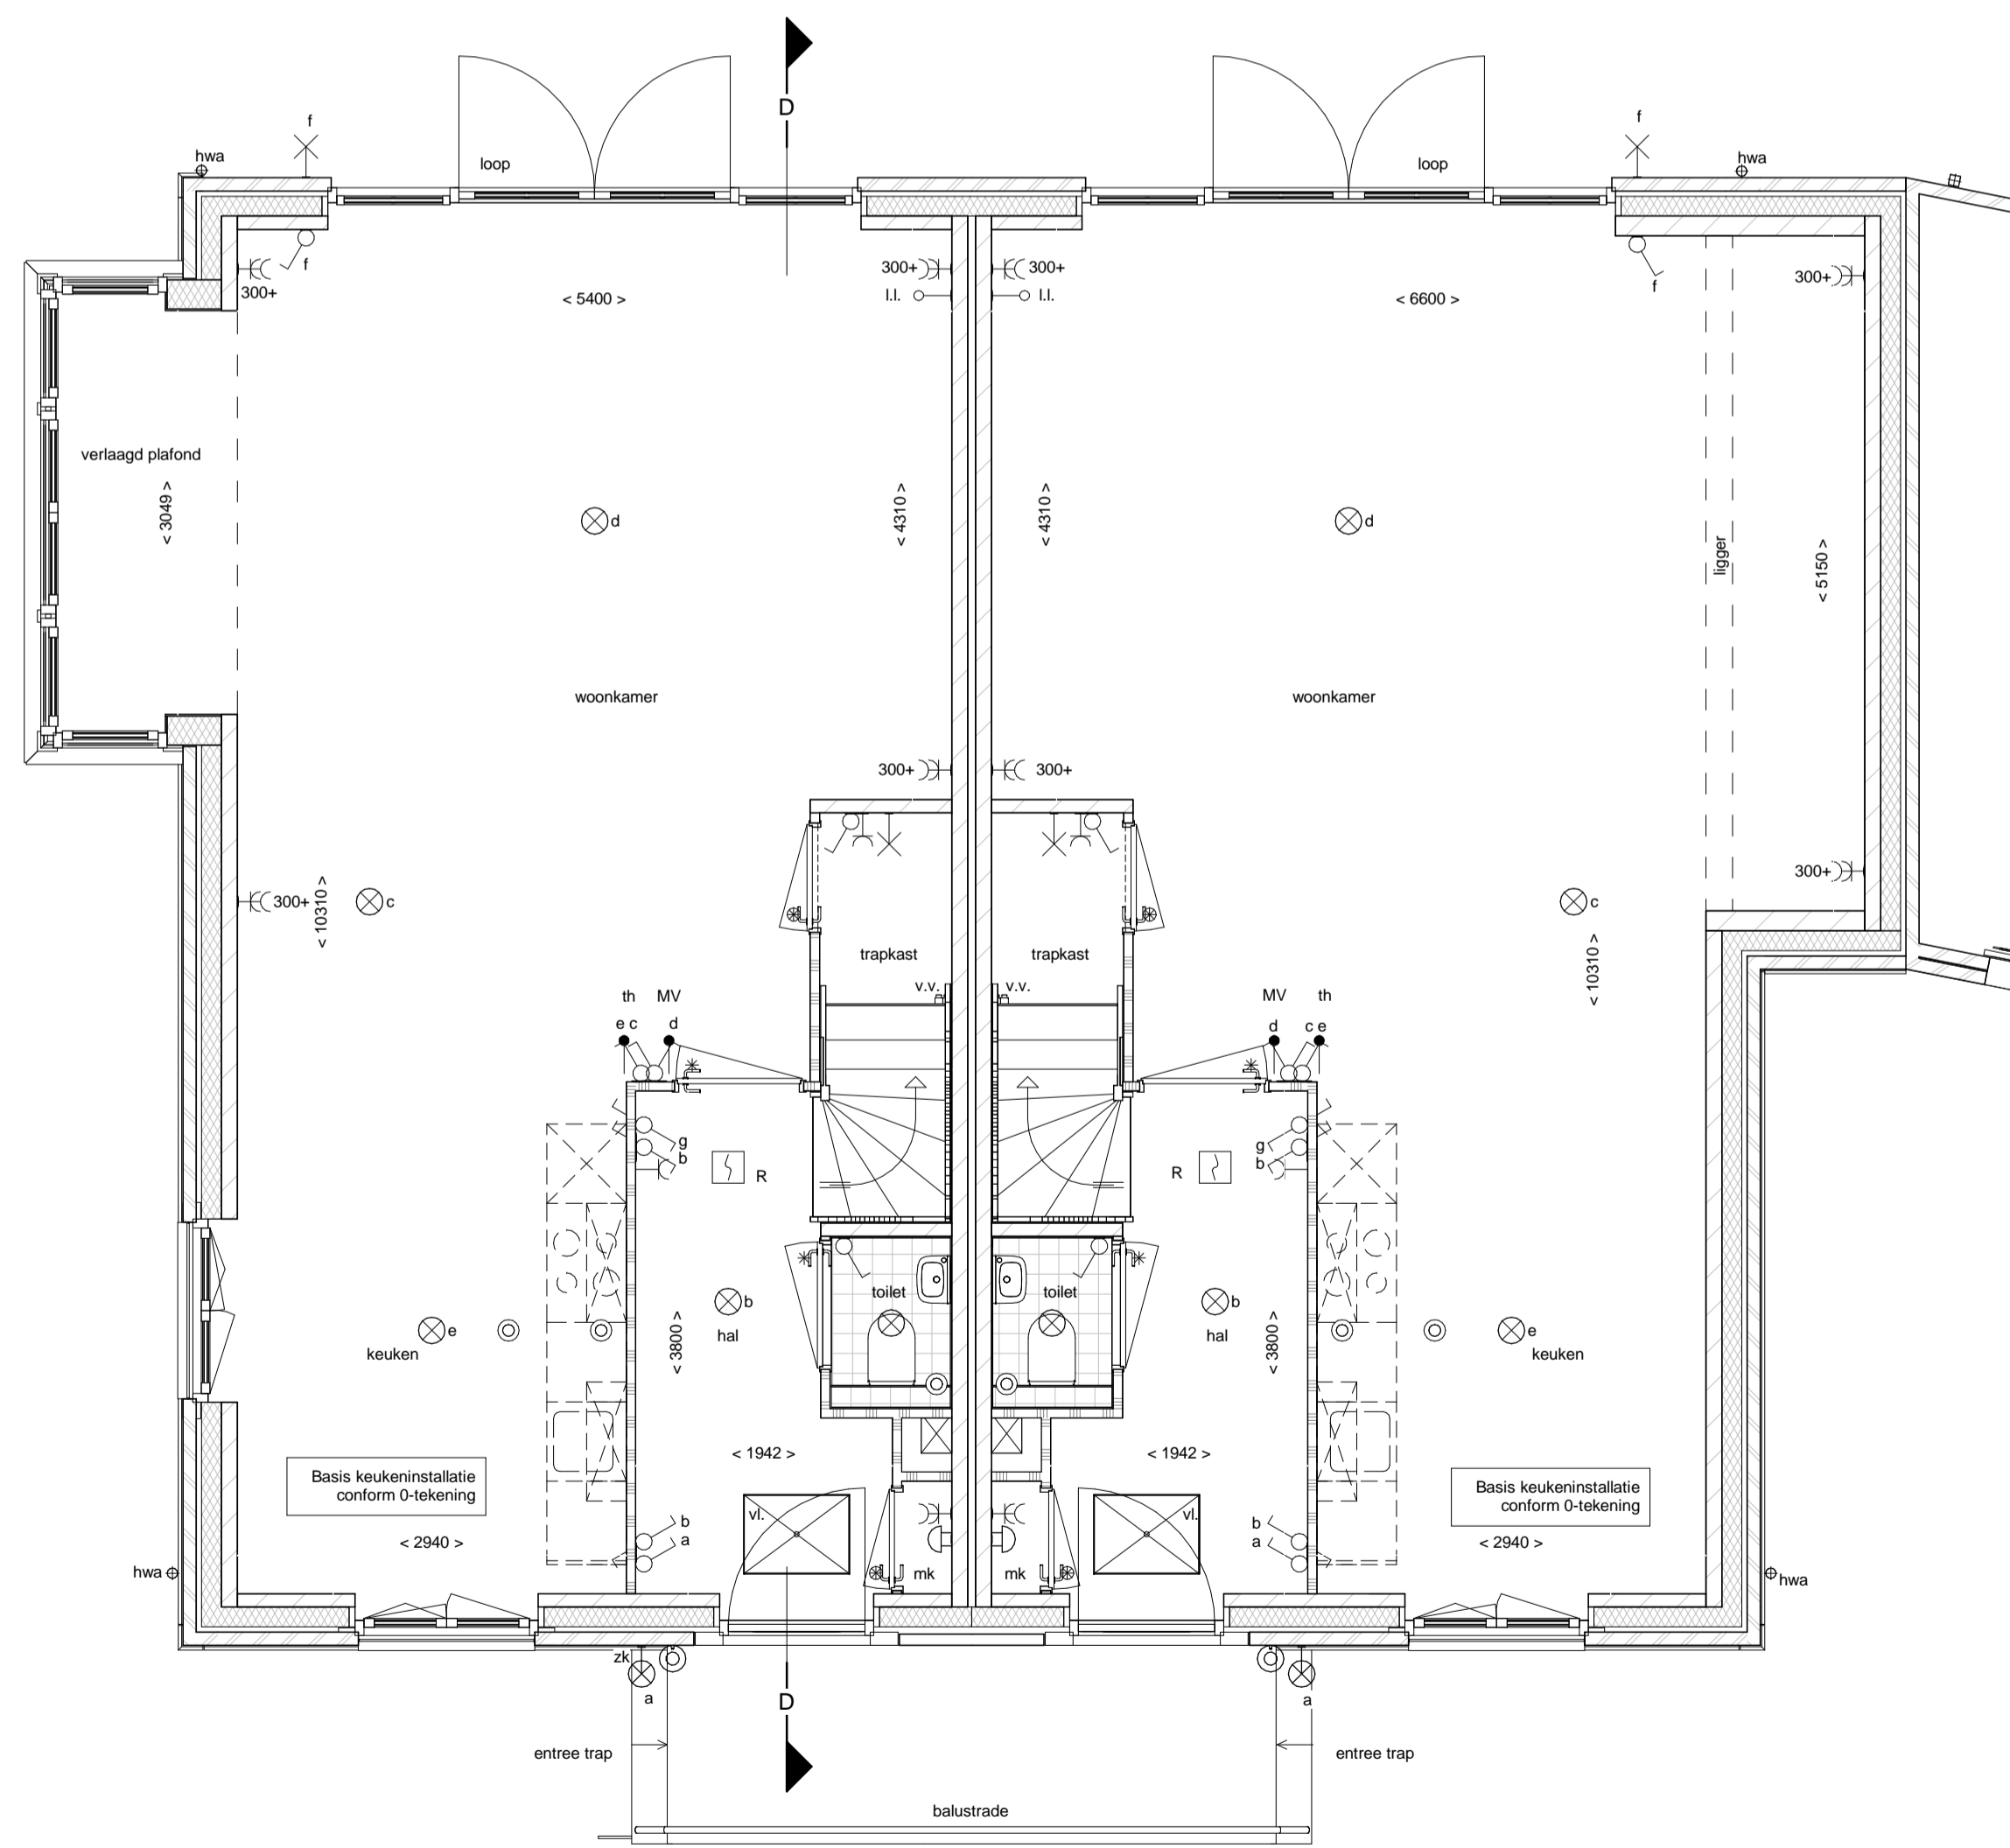


bouwnummer 54

bouwnummer 53

Begane grond

schaal 1 : 50

Renvooi			
	gevelmetselwerk		schakelaar lichtpunt
	prefab beton		wisselschakelaar lichtpunt
	isolatie		plafondlichtpunt
	kalkzandsteen (afmetingen volgens constructeur)		wandlichtpunt (buitenlichtpunt waterdicht)
	cellenbeton		wandlichtpunt (zonder armatuur)
	HSB wand ongesoleerd		enkele wandcontactdoos met randaarde
	HSB wand geïsoleerd		dubbele wandcontactdoos met randaarde
	dakpan en geïsoleerde kap		enkele wandcontactdoos met randaarde
	betonvloer (afmeting volgens opgave constructeur)		t.b.v. mechanische ventilatie
	zandcementdekvloer		t.b.v. wasmachine (op aparte groep)
	vloertegels		bedrade leiding tbv aarding
	binnendeurkozijn		schel, deurbel
	paneel boven binnendeurkozijn		bedrukker
	bovenlicht in binnendeurkozijn		bedrijfing mechanische ventilatie
	voertuik		thermostaat bedieningspaneel (bedraad)
	opstelplaats wasmachine		aansluitpunt pv-panels
	opstelplaats wasdroger (optie)		loze leiding
	opstelplaats kooktoestel		rookmelder (onderling gekoppeld)
	ventilatorcoaster		afzuigpunt mechanische ventilatie (plafond)
	centrale verwarmingsketel		afzuigpunt mechanische ventilatie (wand)
	mechanische ventilatie-unit		elektrische radiator badkamer
	meterruimte		alle openbare armaturen en -lichtpuntvoorzieningen zijn indicatief
	hemelwater afvoer		openbaar wandarmatuur
	verdelers vloerverwarming		openbaar spandraad voor lichtpunt
			zekeringskastje tbv openbaar lichtpunt

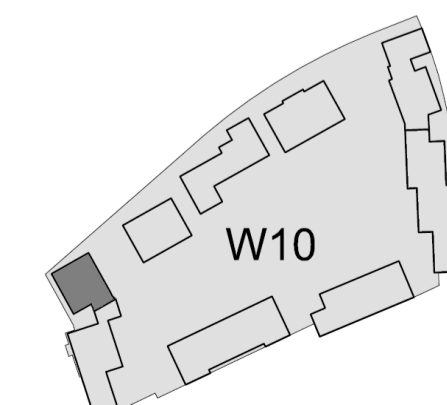

Waterdorp W10

gevels, begane grond blok K bnwr. 53&54



19-05-2017 1:50 A1

VK-K04