



Voorgevel

schaal 1 : 100

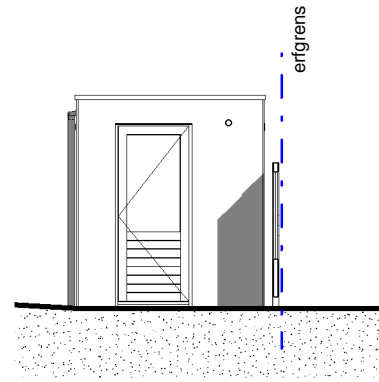


Linker zijgevel

schaal 1 : 100

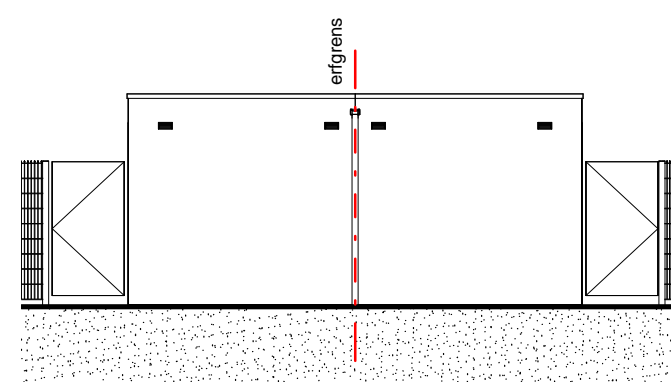



Achtergevel Tuinzijde

schaal 1 : 100

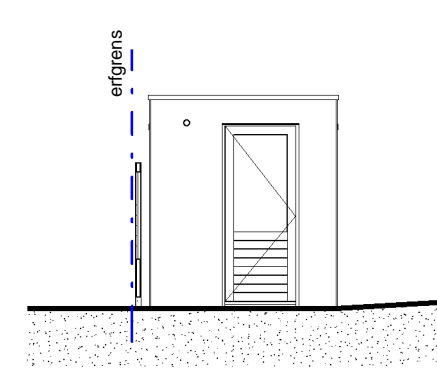


Rechter zijgevel

schaal 1 : 100

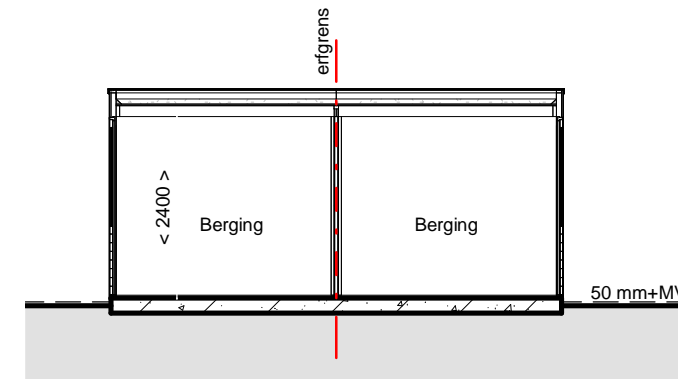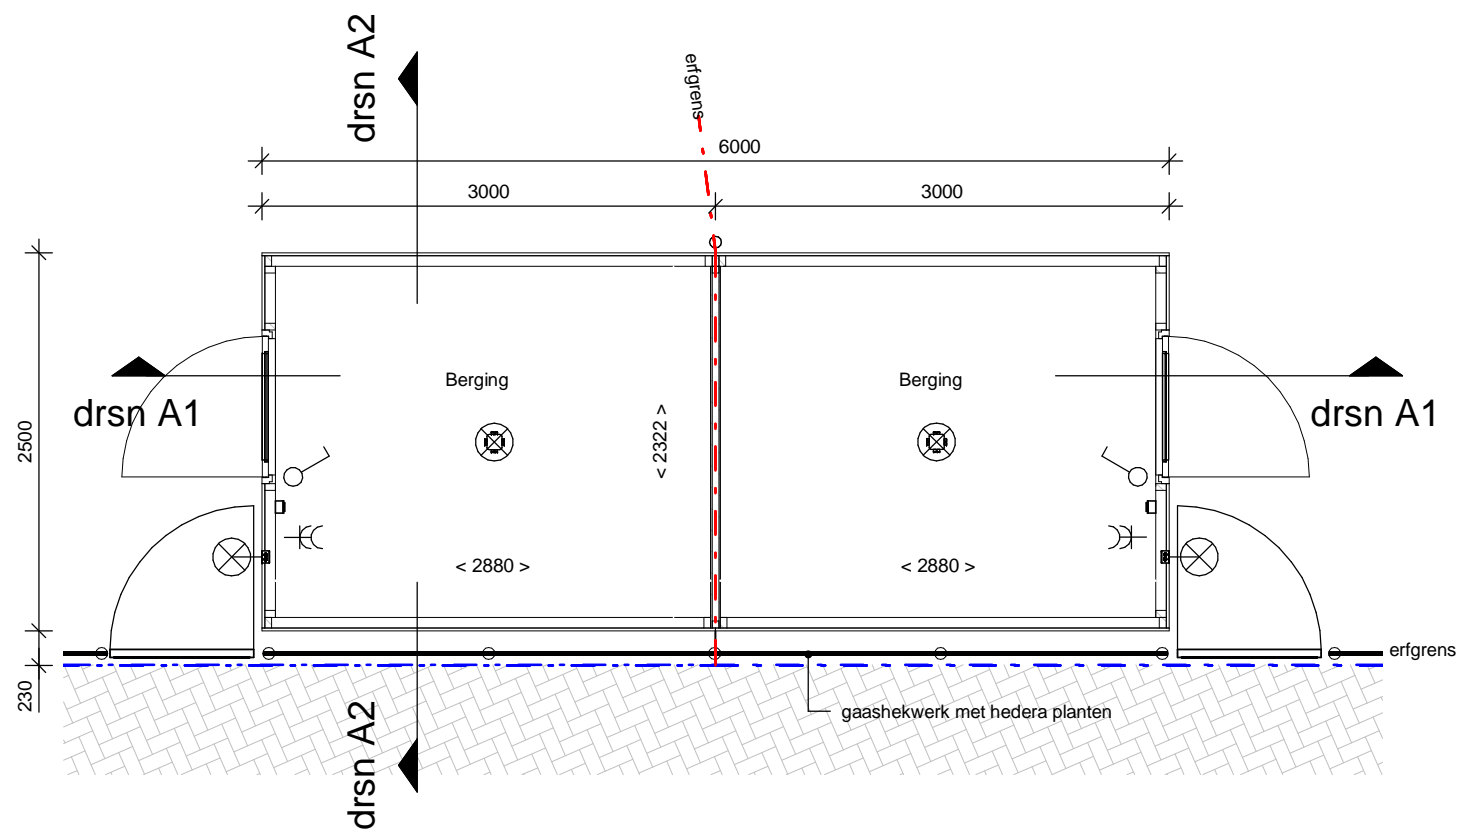

Doorsnede A1

schaal 1 : 100

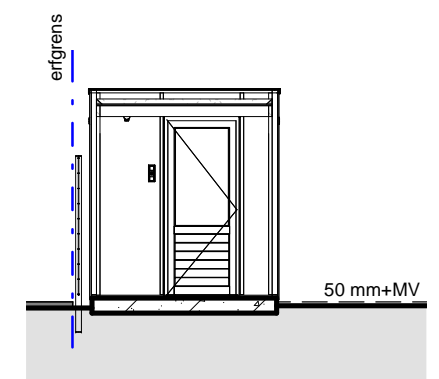

Doorsnede A2

schaal 1 : 100

Renvooi

- - - - - Erfgrens openbaar gebied
- - - - - Erfgrens tussen kavels (indicatief)



DURA VERMEER
Waarmaken van ambities

**LAAKSE
TUJNEN**

projectomschrijving:
De Laakse Tuinen 21


datum:
05-03-2021

schaal:
1:50/100


afmeting:
A3

bladomschrijving:
Bergingen dubbel (type A)


B-V-001

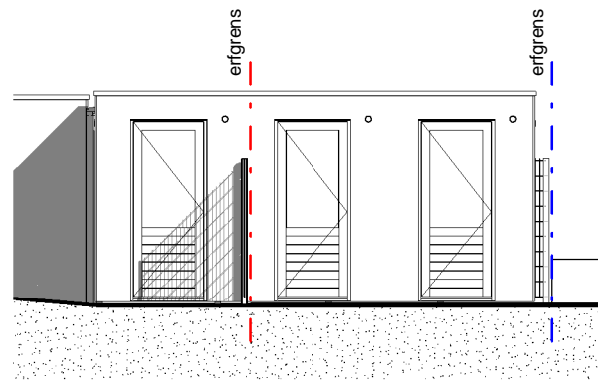


**Voorgevel
Tuinzijde**
schaal 1 : 100

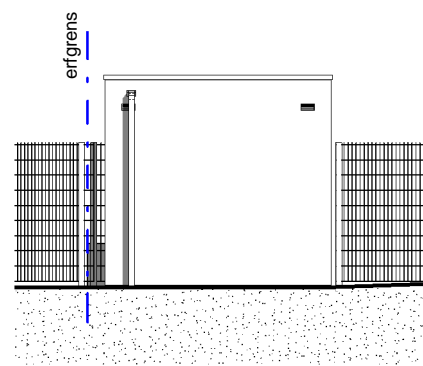


Linker zijgevel
schaal 1 : 100

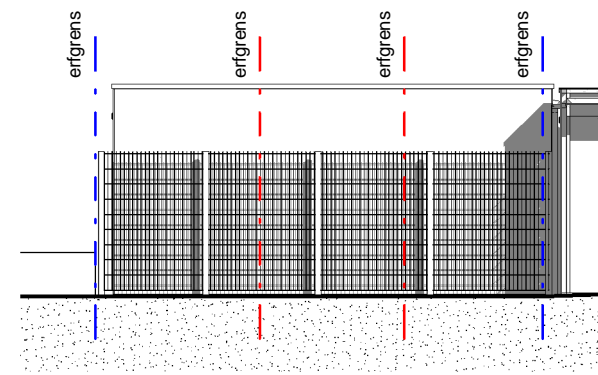


Achtergevel
schaal 1 : 100

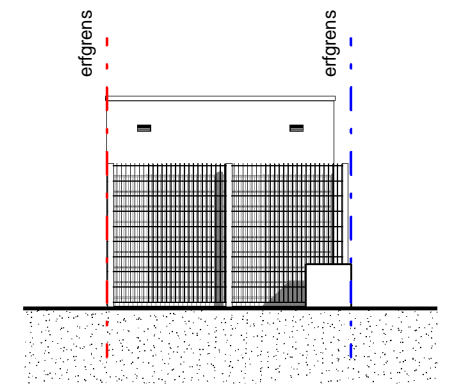


Rechter zijgevel
schaal 1 : 100

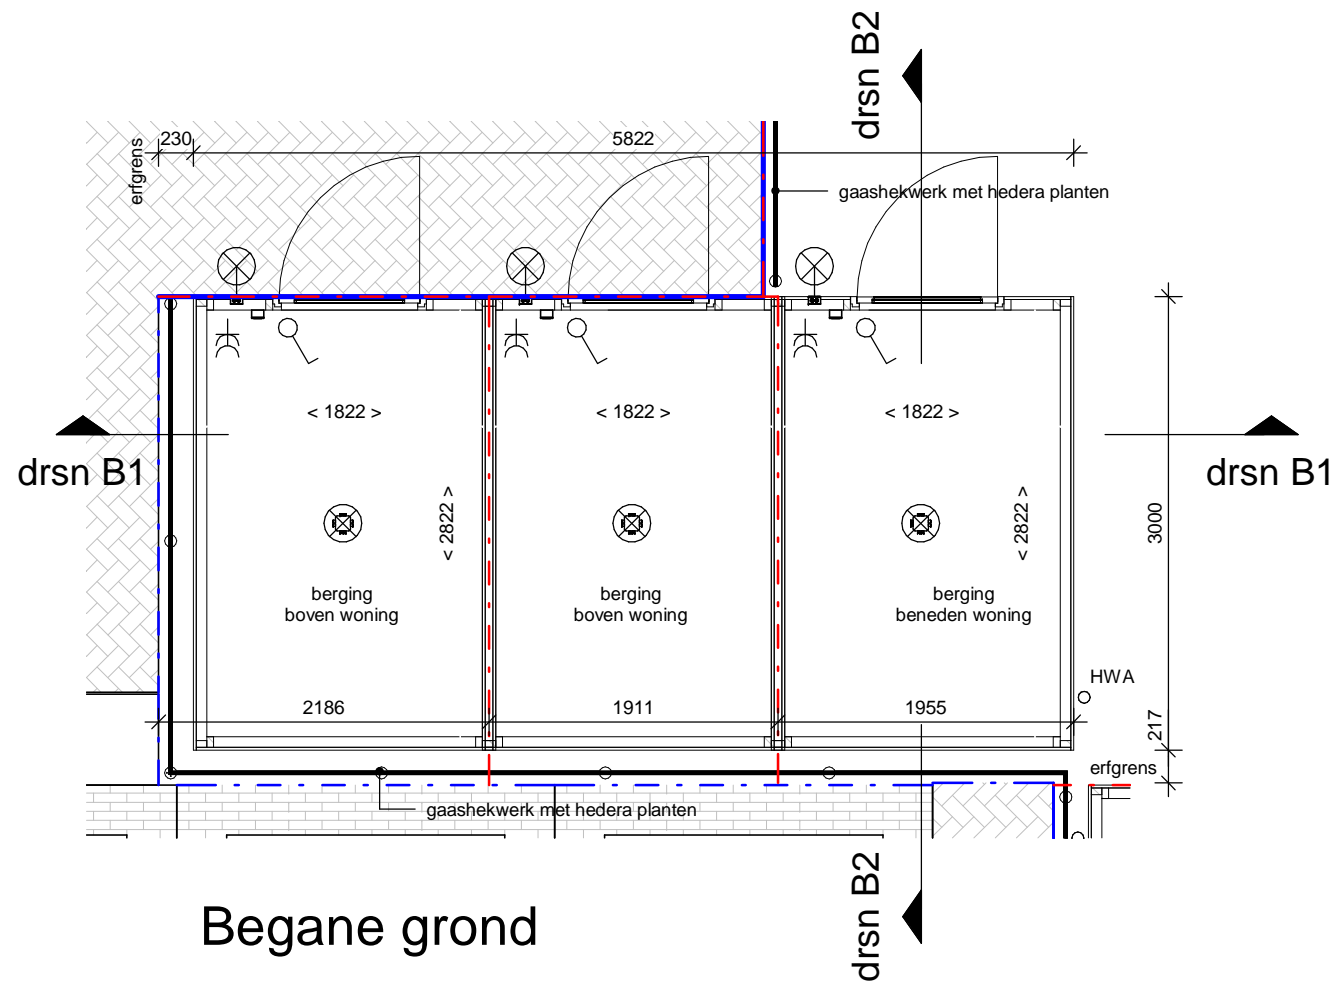

Begane grond
schaal 1 : 50

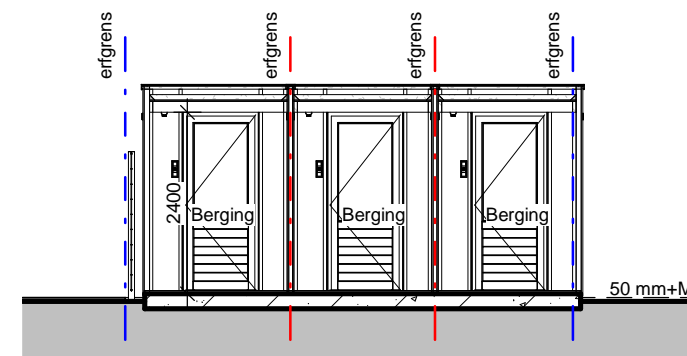

Doorsnede B1
schaal 1 : 100

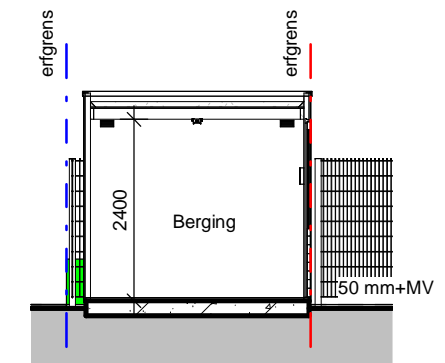

Doorsnede B2
schaal 1 : 100

- Renvooi
- - - Erfgrens openbaar gebied
 - - - Erfgrens tussen kavels (indicatief)



projectomschrijving:
De Laakse Tuinen 21

datum:
05-03-2021

schaal:
1:50/100

afmeting:
A3

bladomschrijving:
Bergingen BEBO's (type B)

B-V-002