




Voorgevel

schaal 1 : 100




Achtergevel

schaal 1 : 100

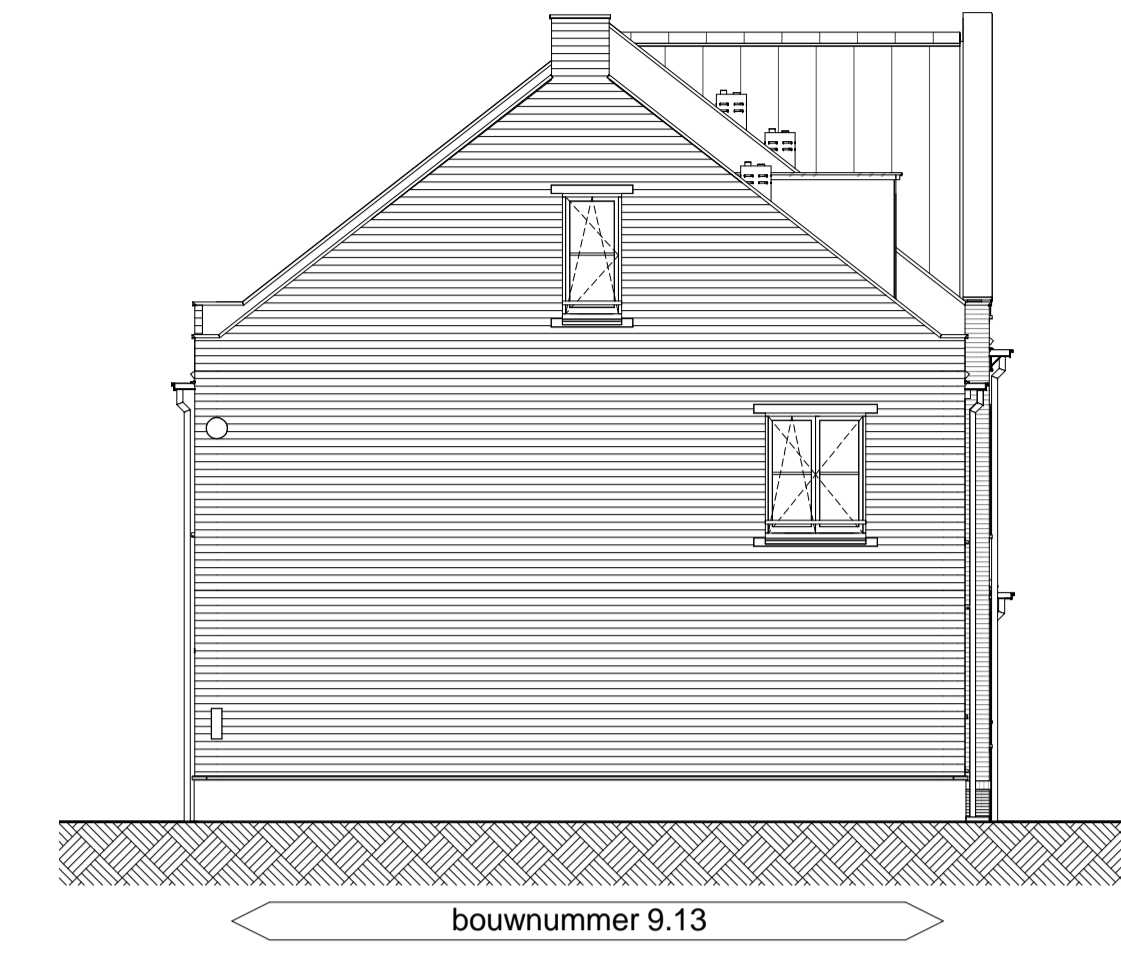


Linkerzijgevel

schaal 1 : 100

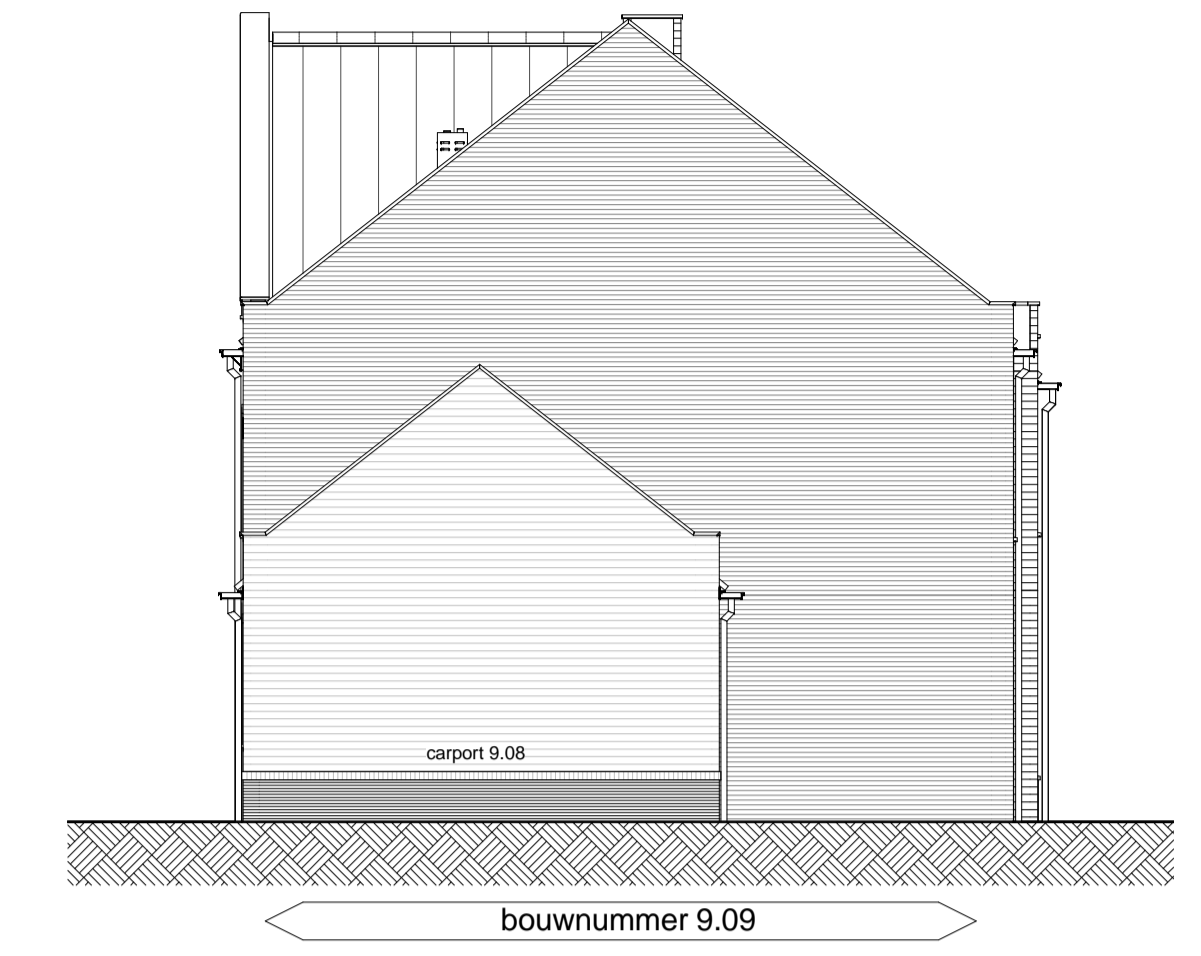

Rechterzijgevel

schaal 1 : 100

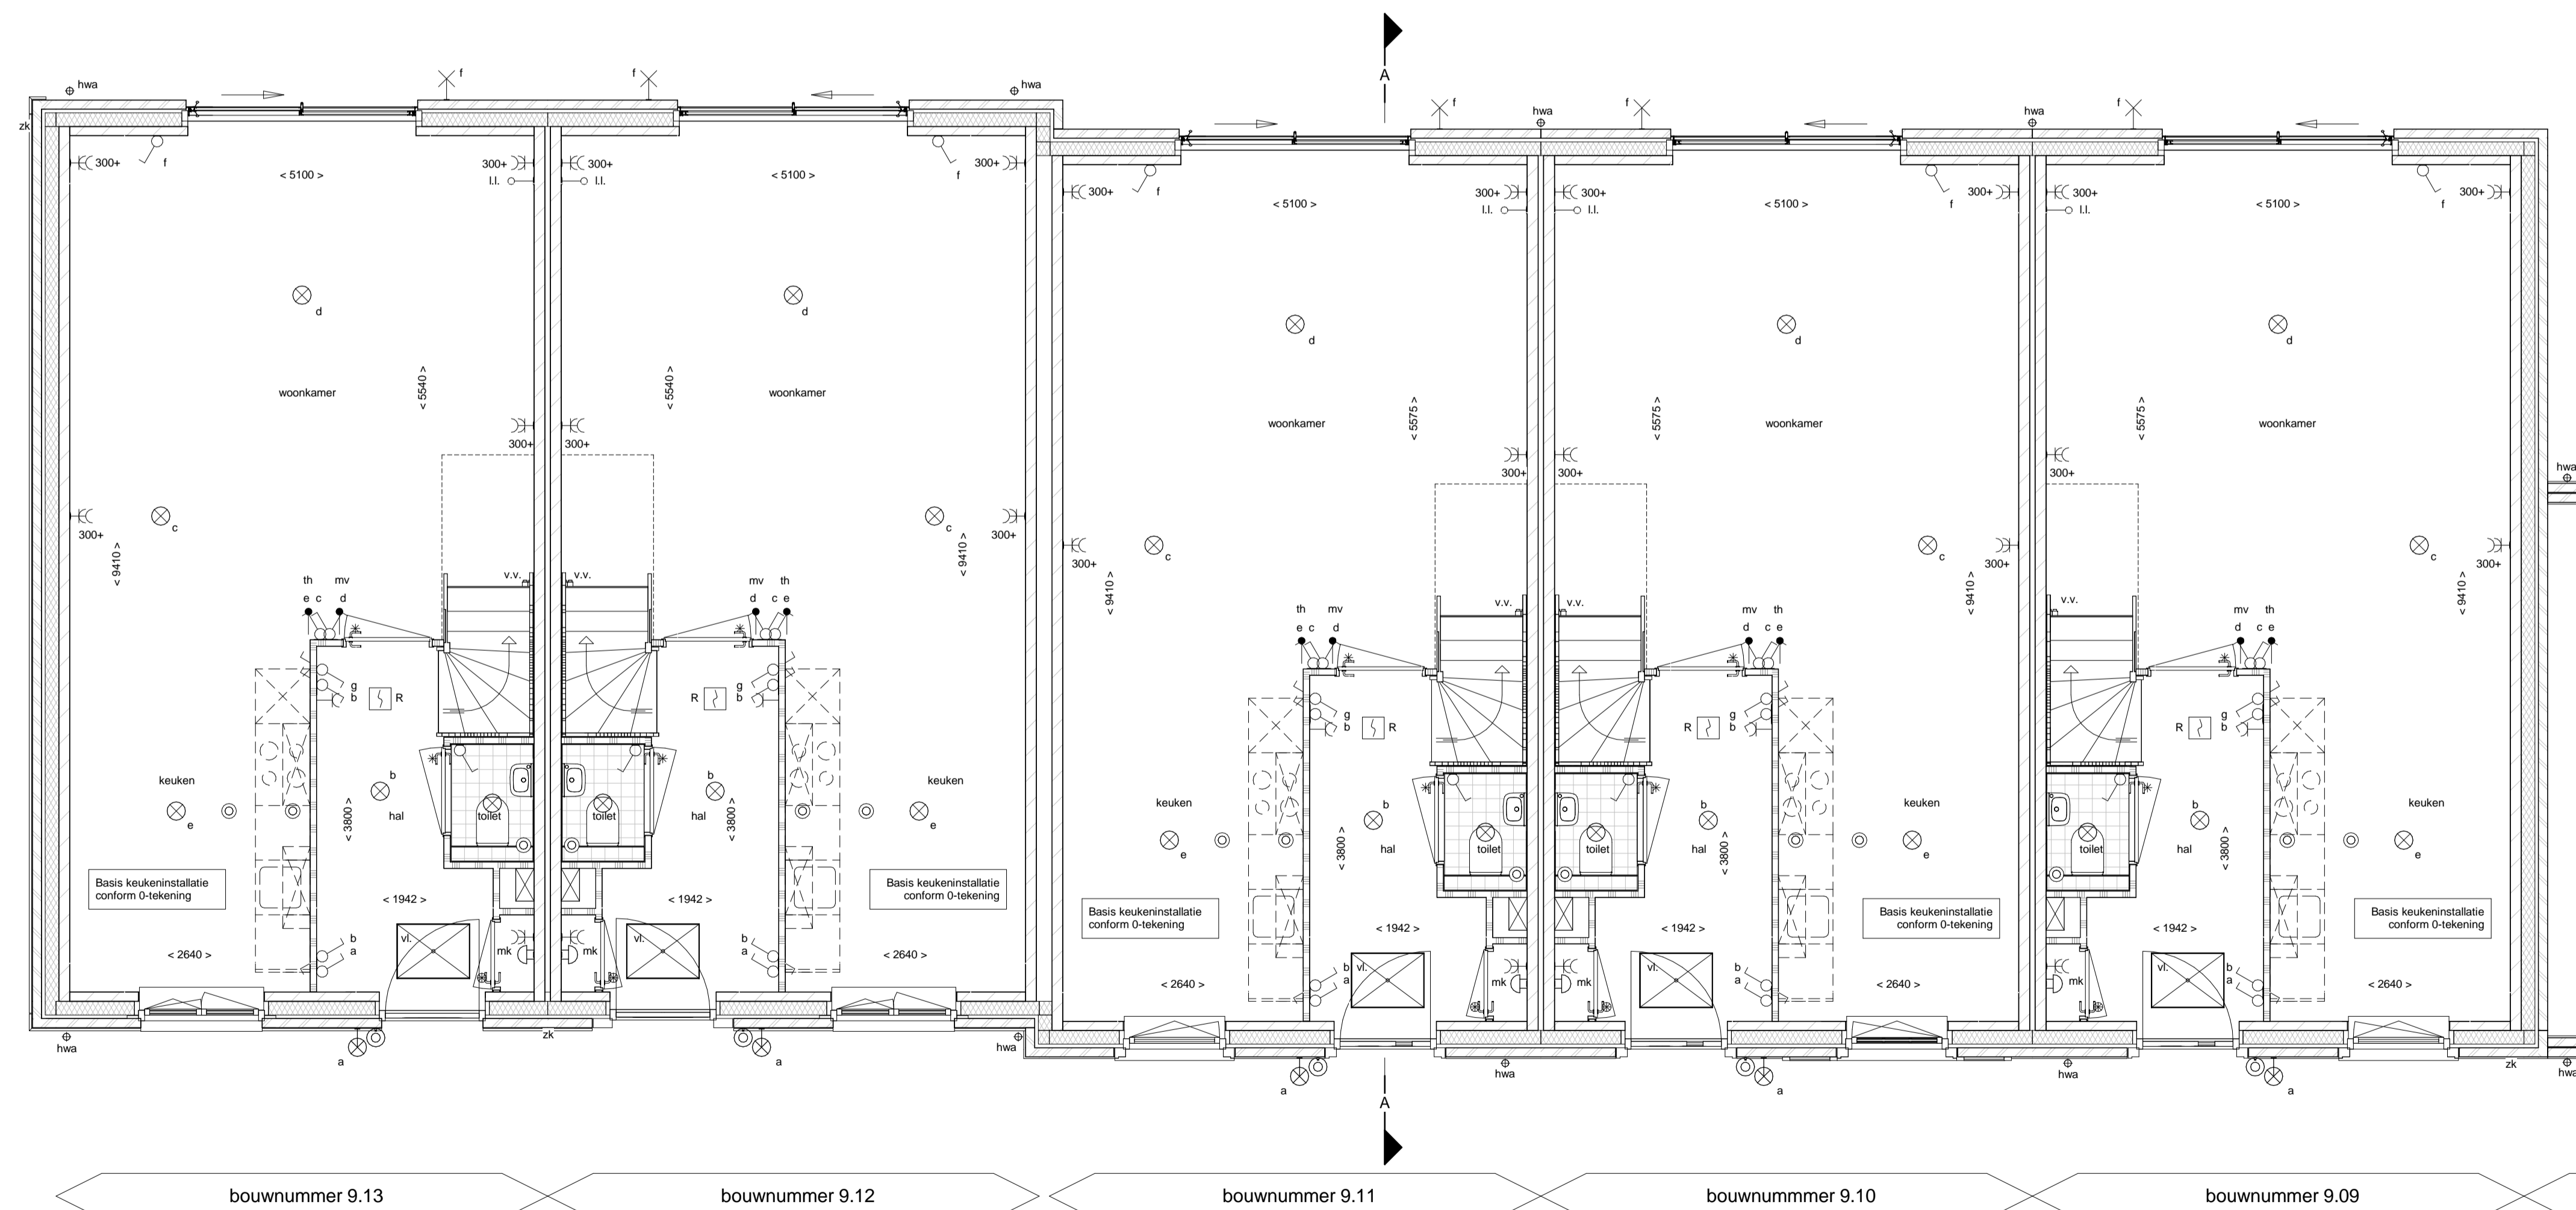

Begane grond

schaal 1 : 50

Renvooi

	gevelmetselwerk		schakelaar lichtpunt
	prefab beton		wisselstakeleer lichtpunt
	isolatie		plafondlichtpunt
	kalkzandsteen (afmetingen volgens constructeur)		wandlichtpunt (buitenlichtpunt waterdicht)
	cellenbeton		wandlichtpunt (zonder armatuur)
	HSB wand ongeïsoleerd		enkele wandcontactdoos met randaarde
	HSB wand geïsoleerd		dubbele wandcontactdoos met randaarde t.b.v. centrale verwarming
	dakpan en geïsoleerde kap		CV
	betonvloer (afmeting volgens opgave constructeur)		enkele wandcontactdoos met randaarde t.b.v. mechanische ventilatie
	zandcementdekvloer		enkele wandcontactdoos met randaarde t.b.v. wasmachine (op aparte groep)
	vloertegels		bedrade leiding t.b.v. aarding
	binnendeurzijde paneel boven binnendeurzijde bovenlicht in binnendeurzijde vloerluc		schel. deurbel
	opsteplaats wasmachine		bedrukker
	opsteplaats wasdroger (optie)		bediening mechanische ventilatie
	opsteplaats kooktoestel		thermostaat bedieningspaneel (bedraad)
	ventilatierooster		aansluitpunt pv-panels
	centrale verwarmingsketel		losse leiding
	mechanische ventilatie-unit		rookmelder (zonder gekoppeld)
	meterruimte		afzuigpunt mechanische ventilatie (plafond)
	hemelwater afvoer		afzuigpunt mechanische ventilatie (wand)
	verdeler vloerverwarming		elektrische radiator badkamer
			alle openbare armaturen en lichtpuntvoorzieningen zijn indicatief
			openbaar wandarmatuur
			openbaar spandraad voor lichtpunt
			zekeringkastje t.b.v. openbaar lichtpunt

