


1e Verdieping

schaal 1 : 50

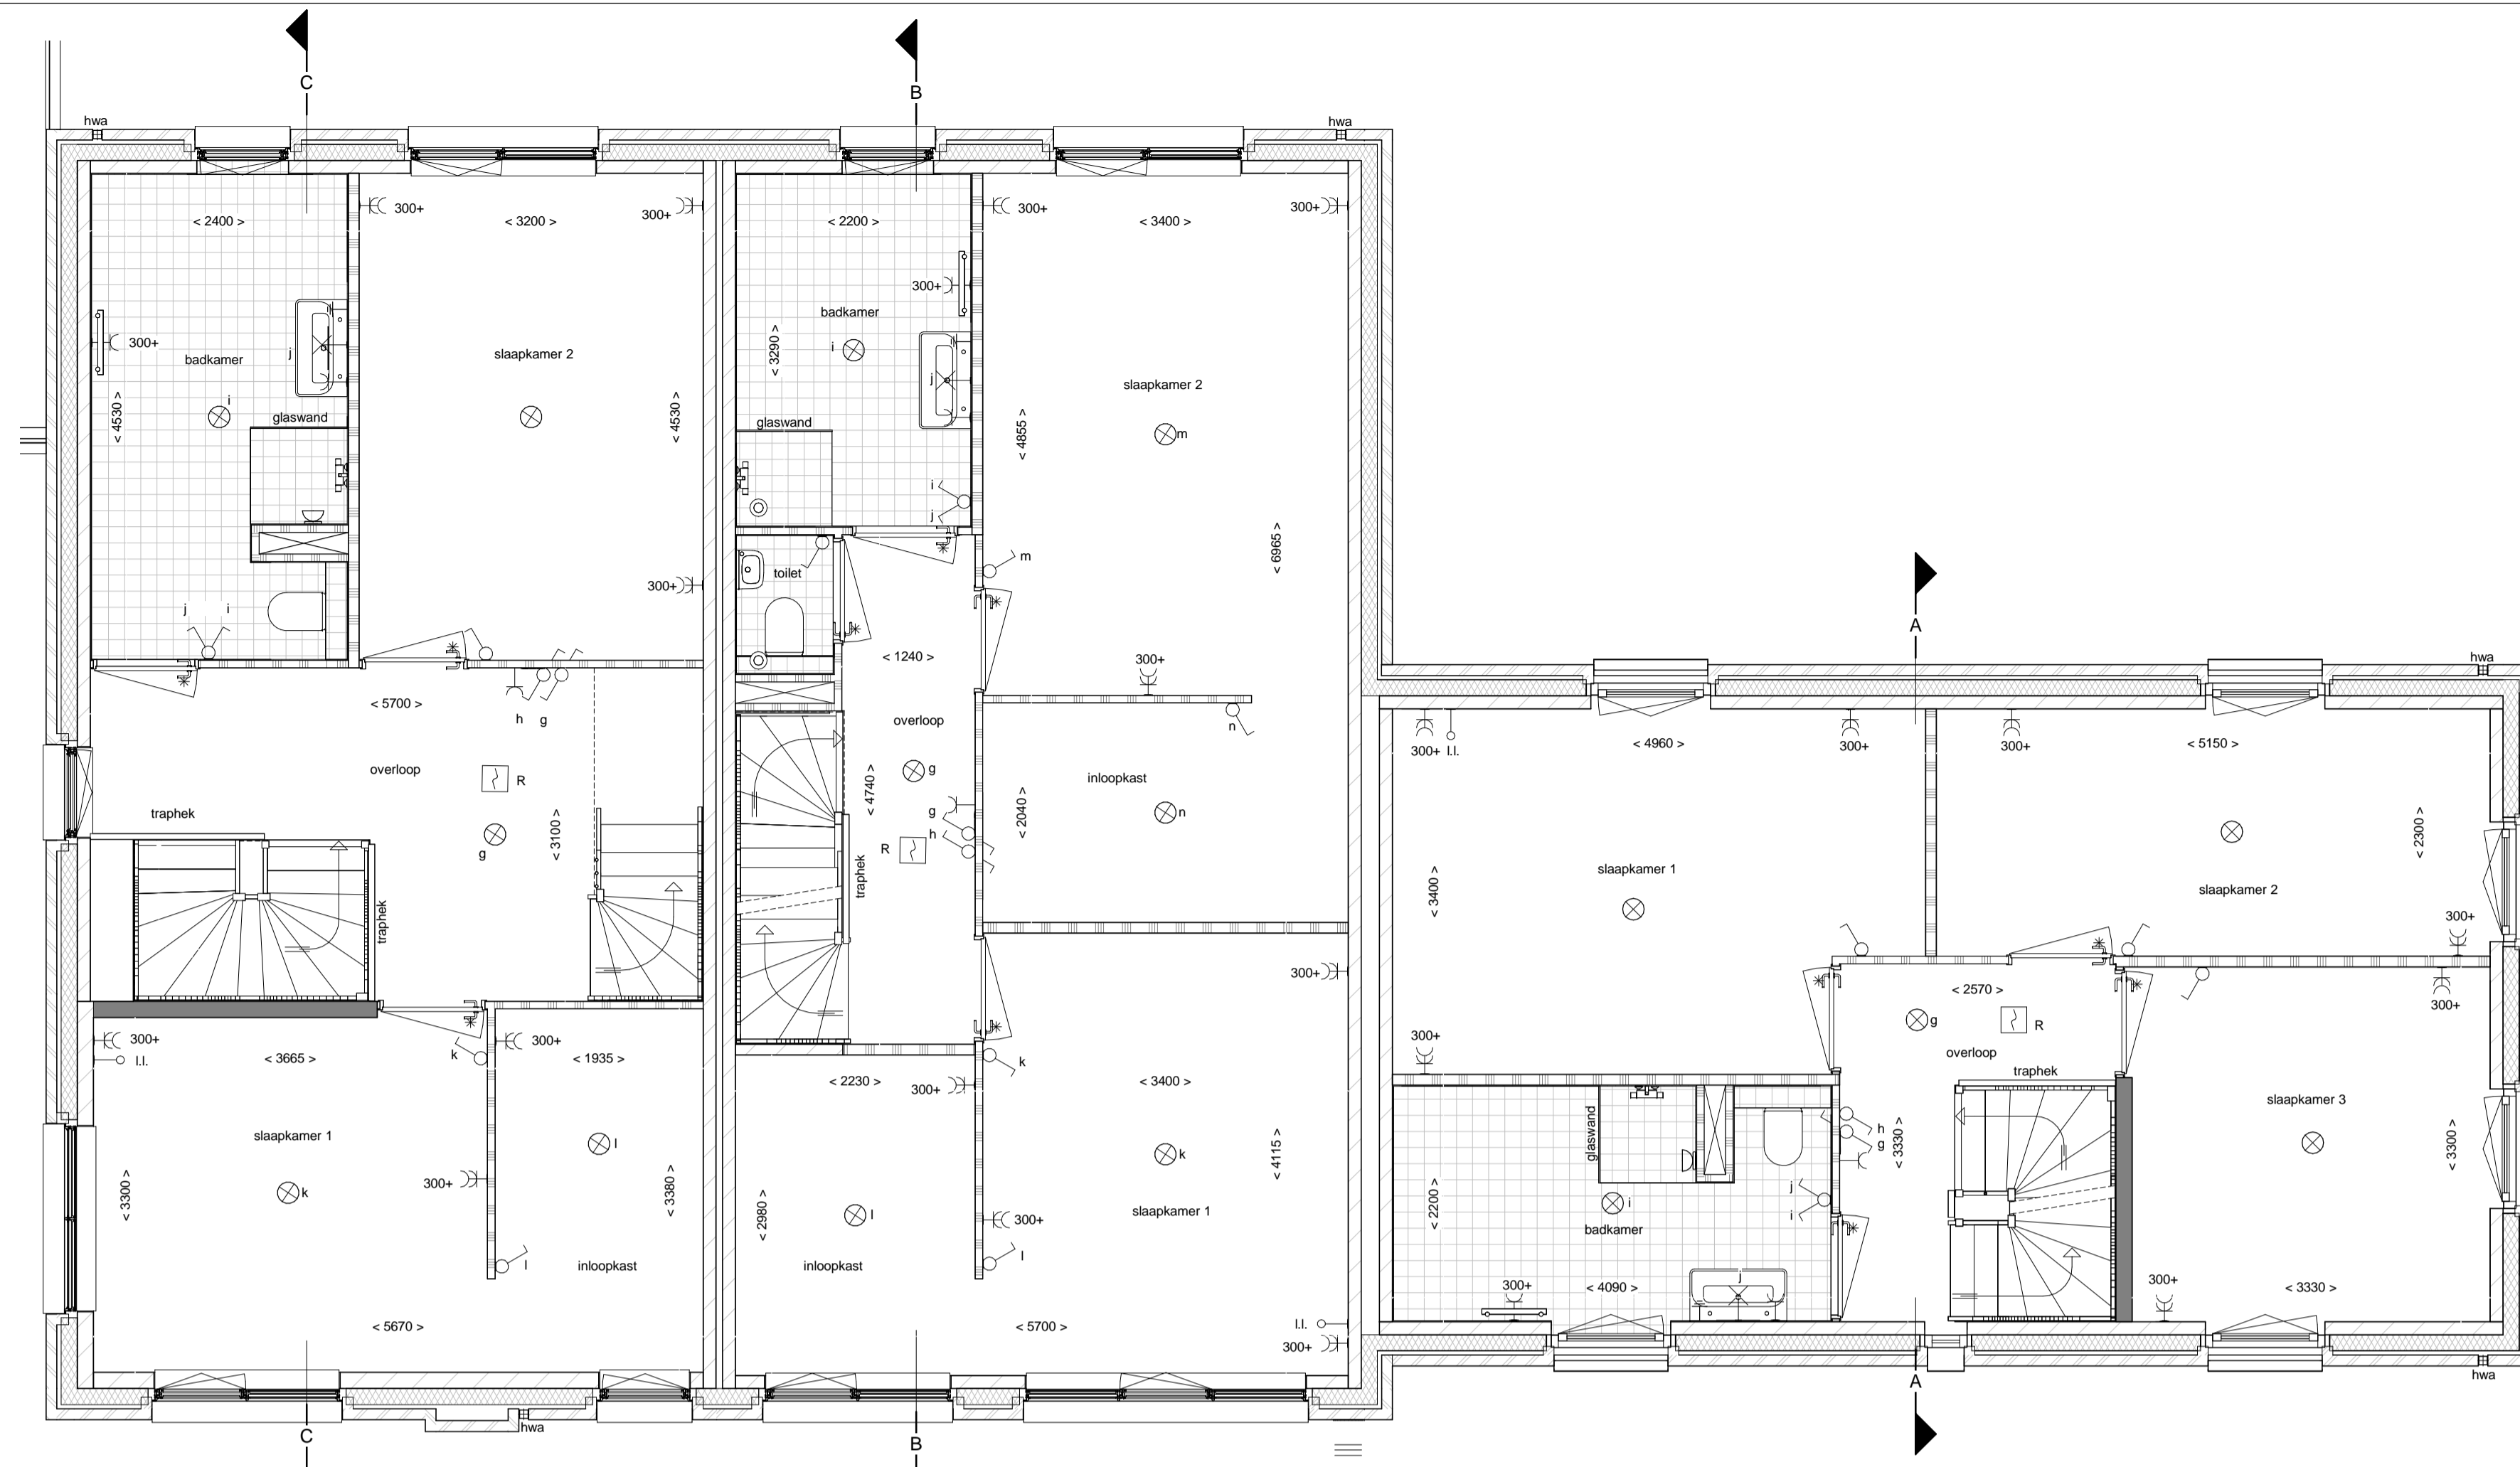


bouwnummer 52

bouwnummer 51

bouwnummer 50

2e Verdieping

schaal 1 : 50

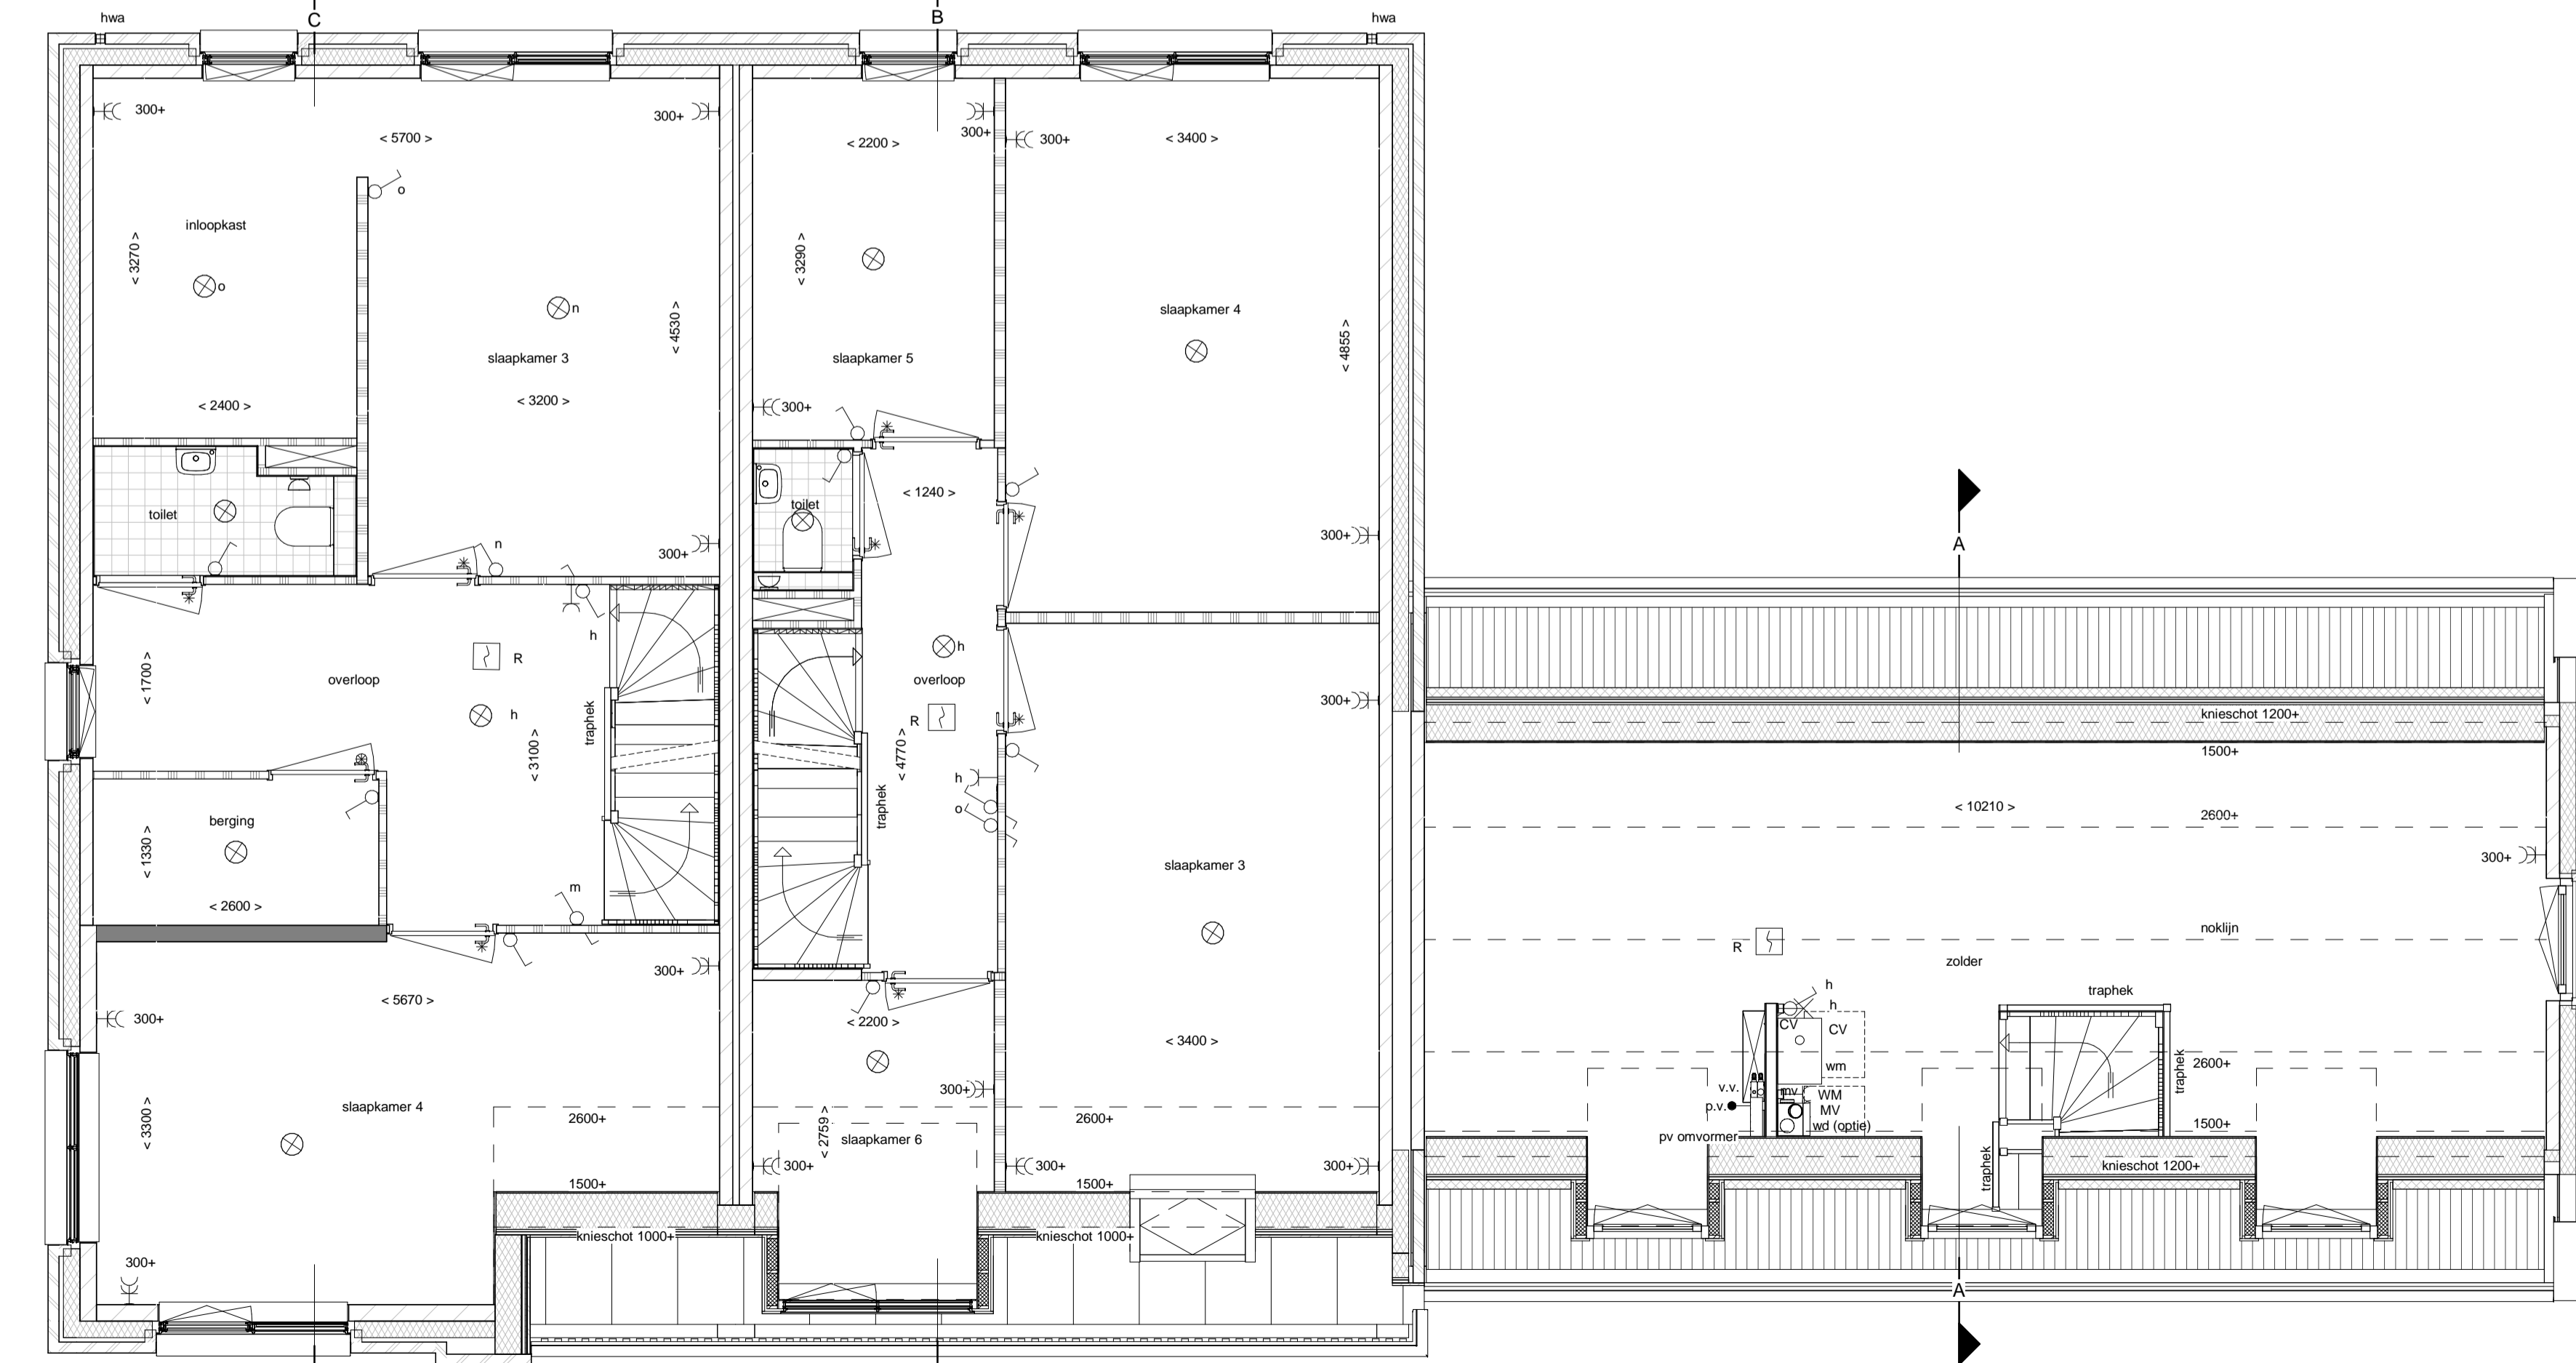


bouwnummer 52

bouwnummer 51

bouwnummer 50

3e Verdieping

schaal 1 : 50

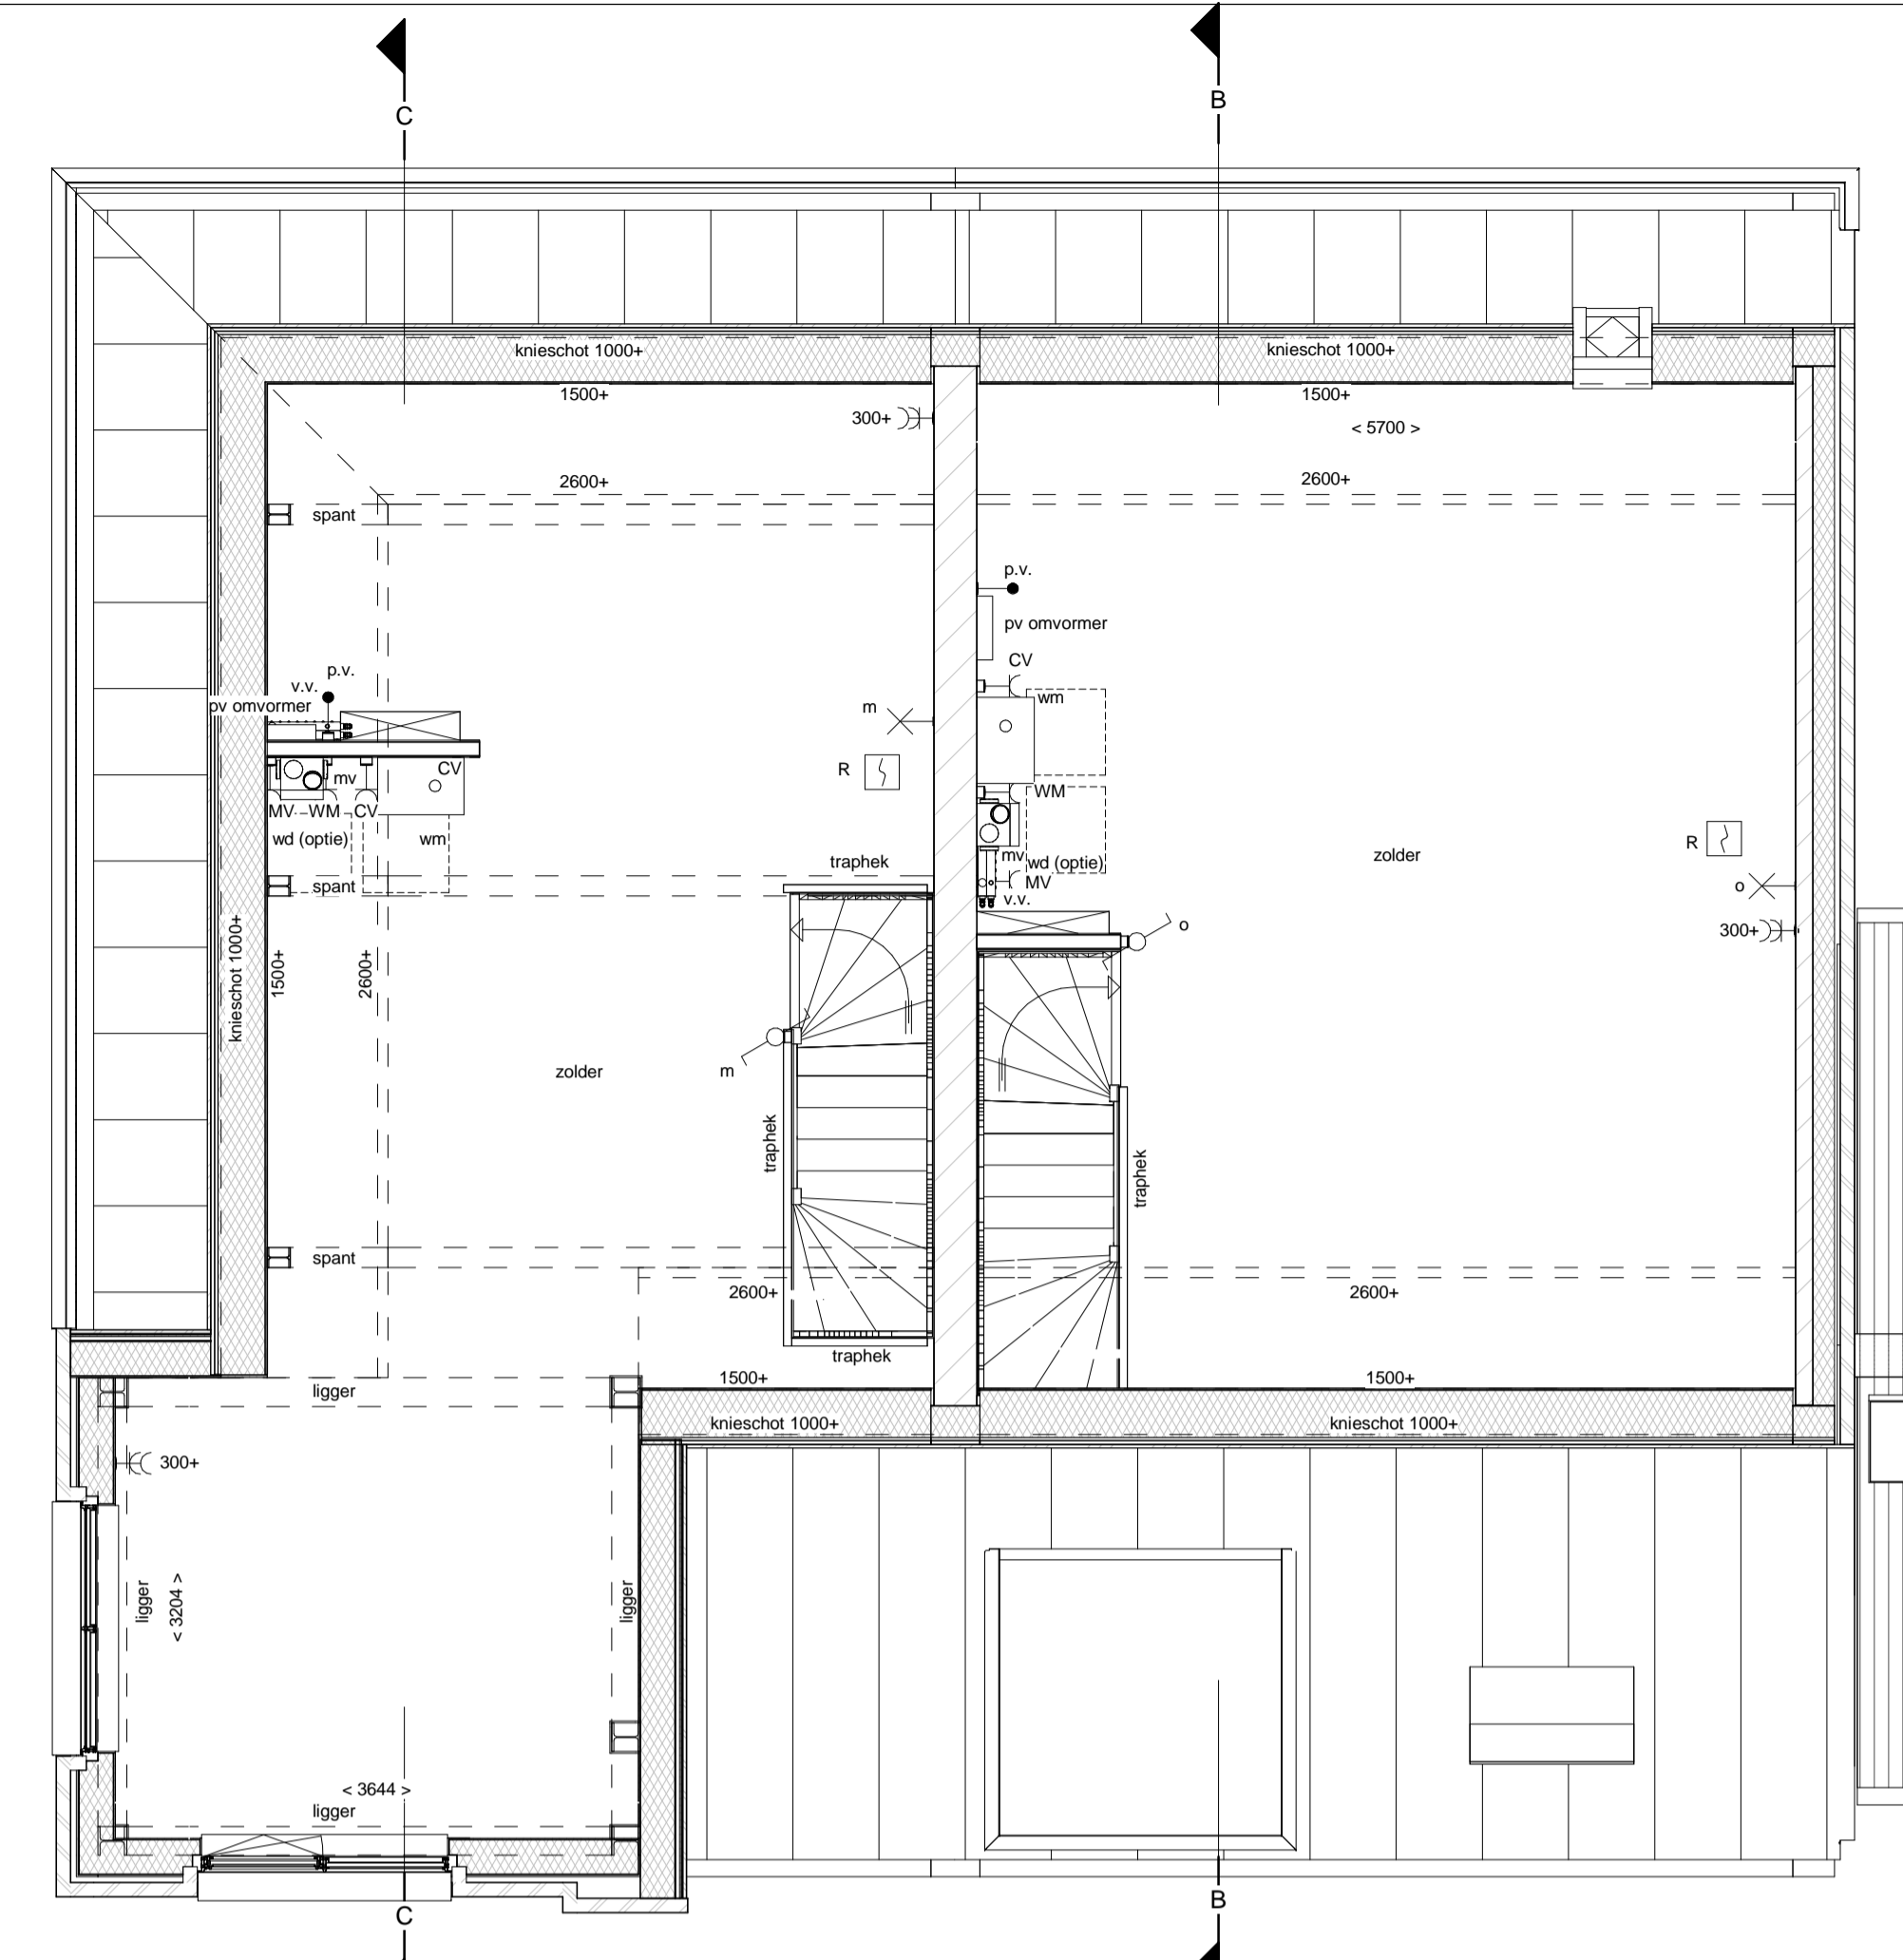


bouwnummer 52

bouwnummer 51

Renvooi

	gevelmetselwerk		schakelaar lichtpunt
	prefab beton		wisselschakelaar lichtpunt
	isolatie		plafondlichtpunt
	kalkzandsteen (afmeting volgens constructeur)		wandlichtpunt (buitenlichtpunt waterdicht)
	oelkerbeton		wandlichtpunt (zonder armatuur)
	HSB wand ongeïsoleerd		enkele wandcontactdoos met randaarde
	HSB wand geïsoleerd		dubbele wandcontactdoos met randaarde
	dakpan en geïsoleerde kap		enkele wandcontactdoos met randaarde t.b.v. centrale verwarming
	betonvloer (afmeting volgens opgave constructeur)		enkele wandcontactdoos met randaarde t.b.v. mechanische ventilatie
	zandcementdekvloer		enkele wandcontactdoos met randaarde t.b.v. warmtebron (op aparte groep)
	voermegels		bedrade leiding tbv aarding
	binnendeurkozijn		schel, deurbel
	paneel boven binnendeurkozijn		bedrukker
	bovenlicht in binnendeurkozijn		bediening mechanische ventilatie
	voerluc		thermostaat bedieningspaneel (bedraad)
	optelplaats wasmachine		aansluitpunt pv-panels
	optelplaats wasdroger (optie)		loze leiding
	optelplaats kooktoestel		rookmelder (onderling gekoppeld)
	ventilatorrooster		afzuigpunt mechanische ventilatie (plafond)
	centrale verwarmingsketel		afzuigpunt mechanische ventilatie (wand)
	mechanische ventilatie-unit		elektrische radiator badkamer
	meterruimte		alle opereerbare armaturen en -lichtpuntvoorzieningen zijn indicatief
	hetelewater afvoer		operebaar wandarmatuur
	verdelër vloerverwarming		operebaar spaandraad voor lichtpunt
			zekeringskastje tbv operebaar lichtpunt

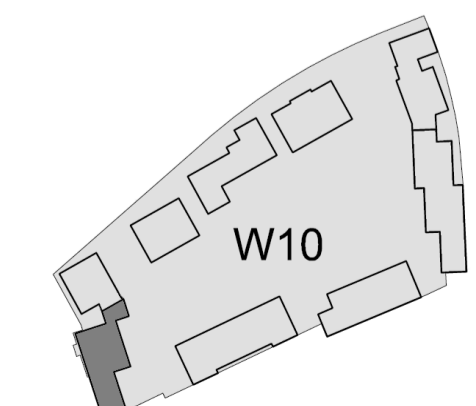

Waterdorp W10

19-05-2017 1:50 A1+

1e, 2e, 3e verd. blok K bwnr. 50 t/m 52

VK-K02