




Vorgevel  
schaal 1 : 100

Achtergevel  
schaal 1 : 100

Linkerzijgevel  
schaal 1 : 100

Rechterzijgevel  
schaal 1 : 100

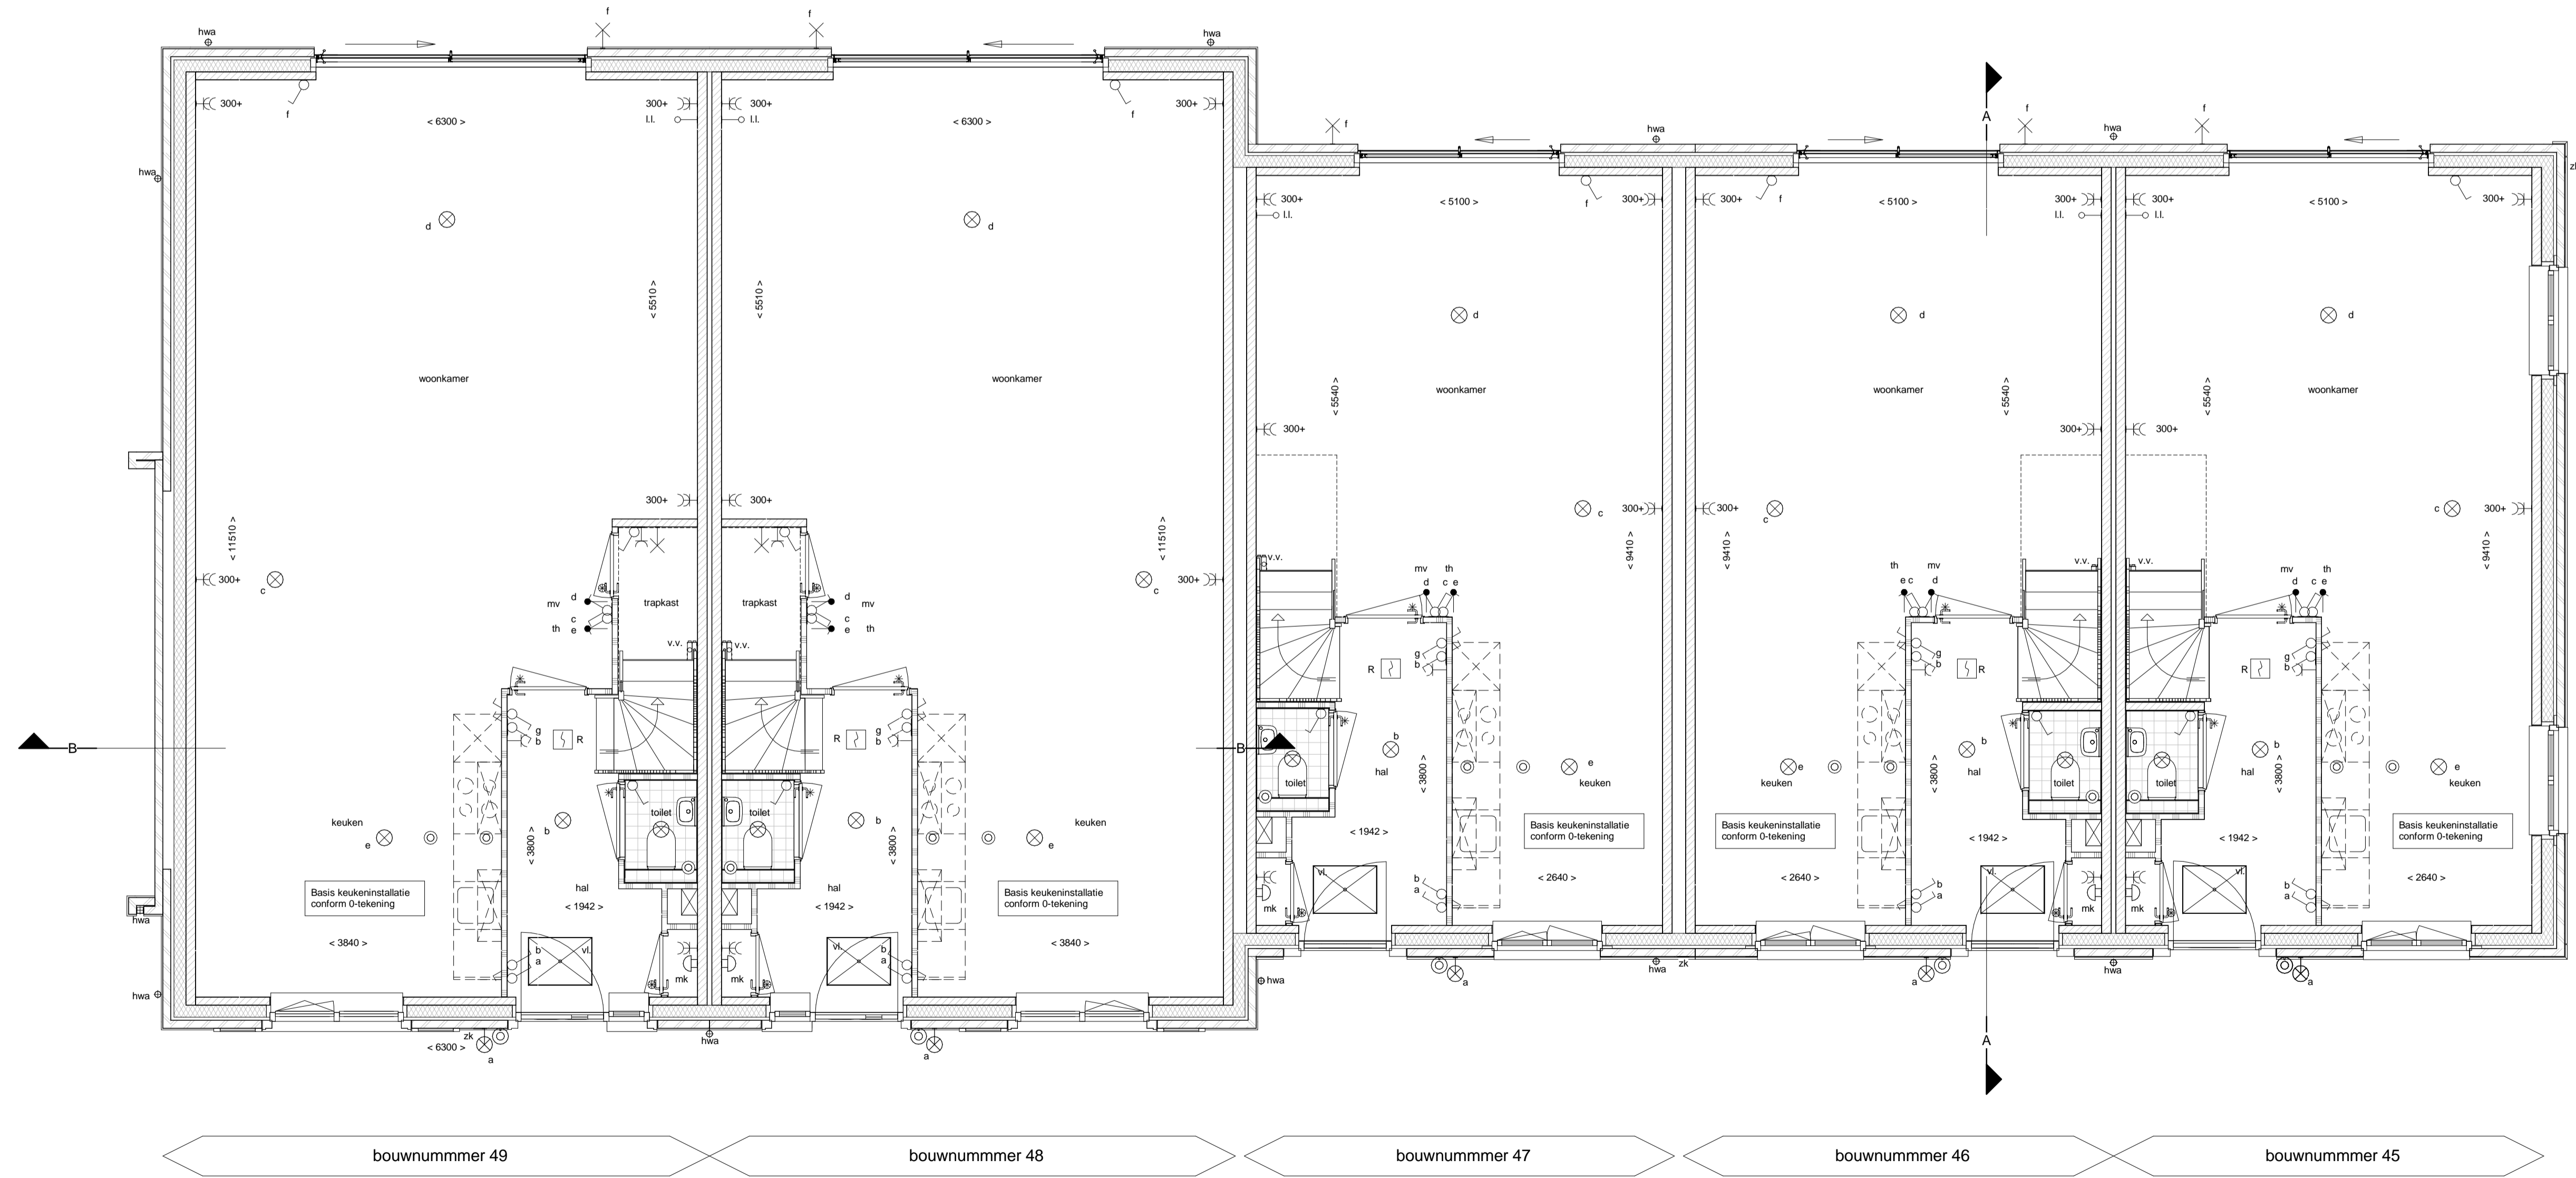

Beganegrond  
schaal 1 : 50

Renvooi	
	gevelmetselwerk
	prefab beton
	isolatie
	kalkzandsteen (afmetingen volgens constructeur)
	cellenbeton
	HSB wand ongeïsoleerd
	HSB wand geïsoleerd
	dakpan en geïsoleerde kap
	betonvloer (afmeting volgens opgave constructeur)
	zandcementdekvloer
	voertegel
	binnendeurkozijn
	paneel boven binnendeurkozijn
	bovenlicht in binnendeurkozijn
	vloerfuk
	opstelplaats wasmachine
	opstelplaats wasdroger (optie)
	opstelplaats kooktoestel
	ventilatorcoaster
	centrale verwarmingskastel
	mechanische ventilatie-eenheid
	meterruimte
	hemelwater afvoer
	verdeler vloerverwarming
	schakelaar lichtpunt
	wisselschakelaar lichtpunt
	plafondlichtpunt
	wandlichtpunt (buitlichtpunt waterdicht)
	wandlichtpunt (zonder armatuur)
	enkele wandcontactdoos met randaarde
	dubbele wandcontactdoos met randaarde
	enkele wandcontactdoos met randaarde (b.v. centrale verwarming)
	enkele wandcontactdoos met randaarde (b.v. wasmachine op aparte groep)
	bedrade leiding t.b.v. aarding
	schel, deurbel
	bedrukker
	bediening mechanische ventilatie
	thermostaat bedieningspaneel (bedraad)
	aansluitpunt pv-panels
	tsoze leiding
	rookmeter (onderling gekoppeld)
	afzuigpunt mechanische ventilatie (plafond)
	afzuigpunt mechanische ventilatie (wand)
	elektrische radiator badkamer
	alle openbare armaturen en -lichtpuntvoorzieningen zijn indicatief
	openbaar wandarmatuur
	openbaar spandraad voor lichtpunt
	zekeringkastje t.b.v. openbaar lichtpunt

