


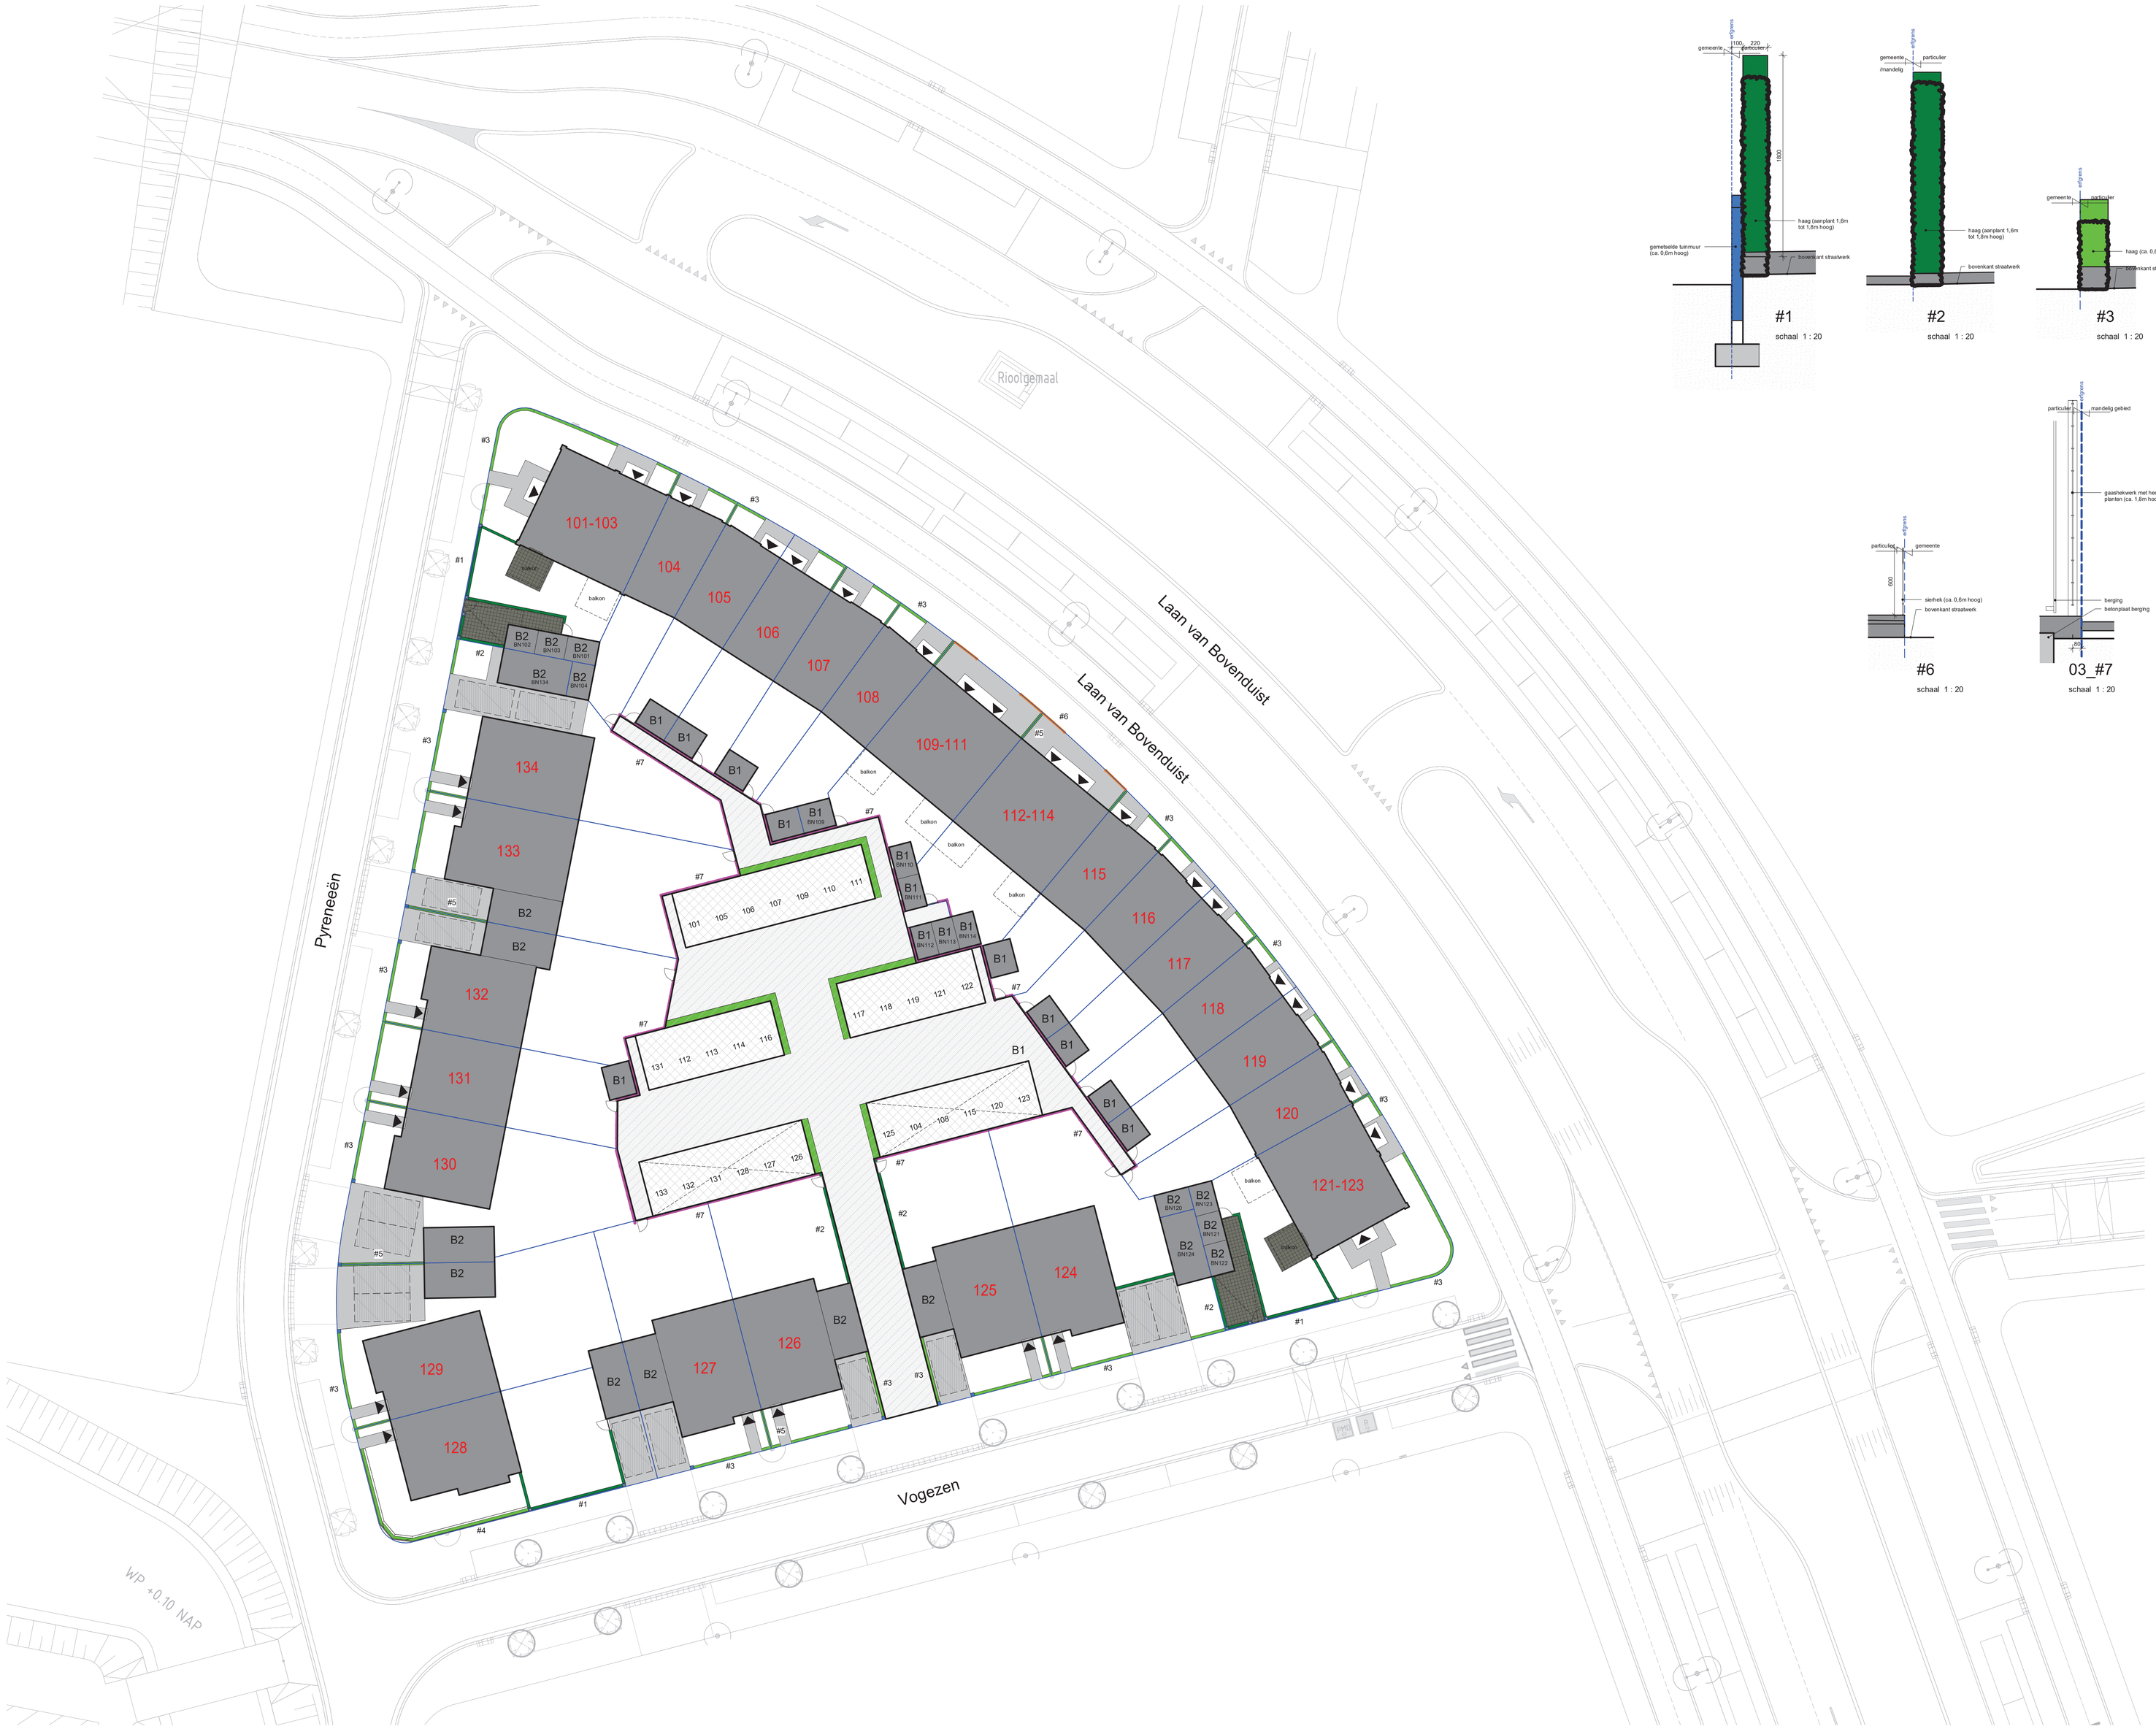


Disclaimer: De inrichting van de openbare ruimte is overeenkomstig van het laatst beschikbare inrichtingsplan van het Ontwikkelsbedrijf Vathorst. Hieraan kunnen geen rechten worden ontleend.

## Renvooi

| | |
|---|---|
| #1 | Gemetselde tuinmuur met penanten (ca. 0,6m hoog) met daarachter een haag (ca. 1,8m hoog). (particulier) |
| #2 | Haag (aanplant 1,6m tot 1,8m hoog). (particulier) |
| #3 | Haag (ca. 0,6m hoog). (particulier) |
| #4 | Haag (ca. 1,0m hoog) met daarachter betonnen grondkering t.b.v. overbruggen hoogteverschil (ca. 0,4m) (particulier) |
| #5 | Gedeelde haag (ca. 0,6m hoog). (particulier) |
| #6 | Sierhekwerk (ca. 0,6m hoog). (particulier) |
| #7 | Gaashekwerk met hedera planten (ca. 1,8m hoog). (particulier) |
| 101 | Perceelnummer |
| 101 | Parkeerplaatsen behorend bij perceelnummer |

- Gaashekwerk met hedera planten, in stand te houden op ca. 1,8m$^2$
- Tuinmuur gemetseld, hoog ca. 0,6m$^2$ Penanten zijn hoog ca. 1,6m$^2$
- Haag, in stand te houden op ca. 0,6m$^2$
- Haag, in stand te houden op ca. 1,8m$^2$
- Bestrating, klinkers
- Bestrating, tegels
- Bebouwing
- Mandelig gebied
- Parkeren
- Overdekt parkeren, voorzien van PV-panelen
- Parkeren op eigen terrein
- Perceelgrens
- Entree woning

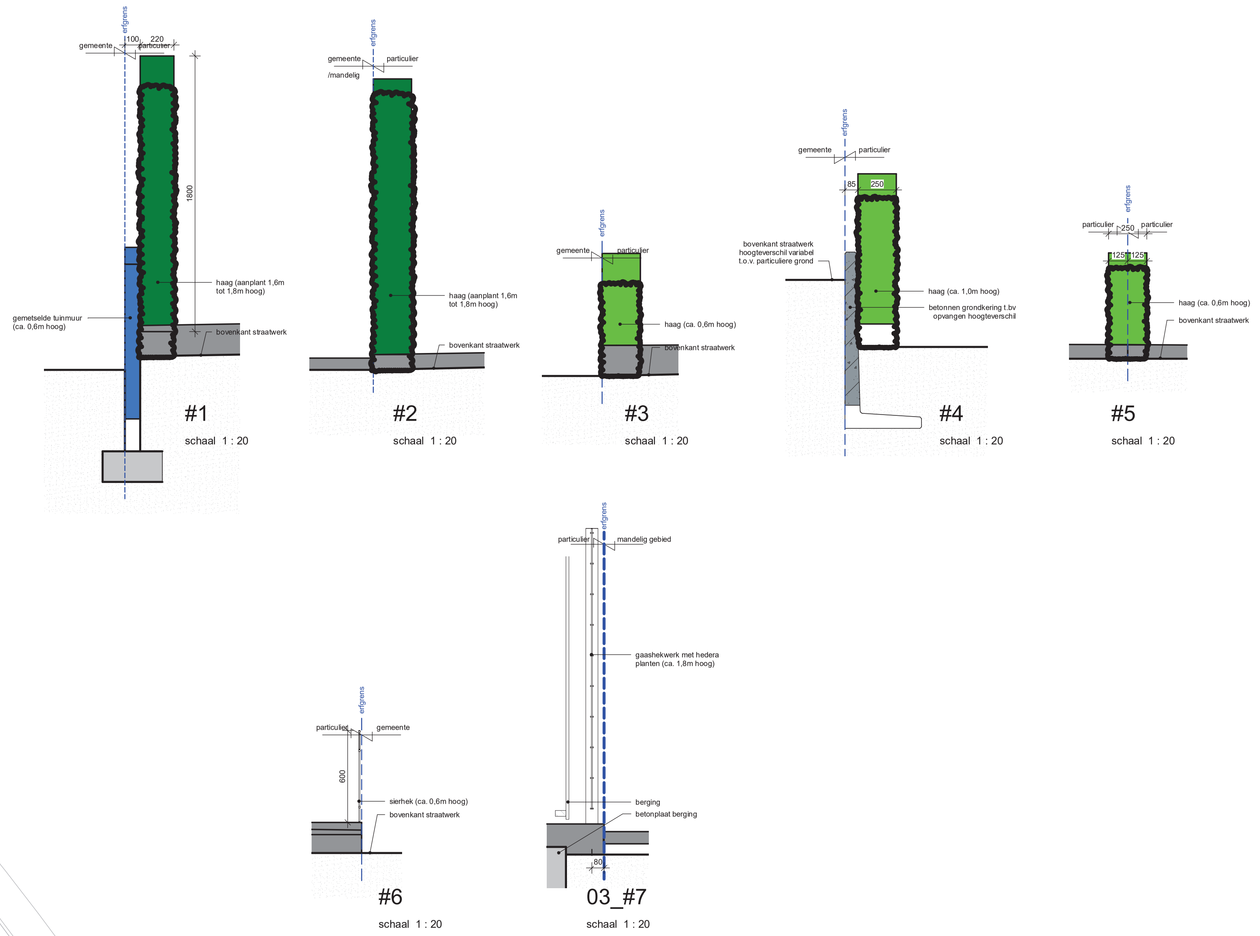N

DURA VERMEER
Waarmaken van ambities

LAAKSE TUINEN

| projectomschrijving: | datum: | schaal: | afmeting: |
|---|---|---|---|
| **De Laakse Tuinen 21** | **19-03-2021** | **1:200** | **A0** |

tekeningomschrijving:
**Situatie juridisch fase 1**

**J-S-001**

21-4-2021 13:52:39

N

Renvooi

De voortuinen en de bestating aan de Laan van Bovenduist liggen ca. 100 mm hoger dan het trottoir.
Dilatatiemr: De inrichting van de openbare ruimte is overeenkomstig van het beld bestekbare inrichtingsplan van het Ontwikkelingsbureau Amsterdam. Afwijkingen gaan nochtan voorden ontwerpt.

| | |
|---|---|
| 1:65+ NAP | hoogte maaiveld+0.X NAP |
| B1 | Dhhde bebging voorzien van Wwerkhoed: aanwezig gas |
| B2 | Gemeentebeb bebging |
| | Fhoot in haaiwerk, hoogte 150cm in uitstekig bebging |
| | Fhheg gebrgen hoogte 150cm x 50cm) + bgar met natuurmmer |
| | Fhhevegsuits egen perceel |
| | Ezmee woning |
| | Vwkbbrg nwndig gbied |
| | Lzbmaal gmeeebb |
| | Vwkbbrg cargoit, goide en aarlal nader te bepaalm |
| | Laaiwkkeet mt hwbra jaarlim. hoog 180cm |
| | Gaaiwkkeet mt hwbra jaarlim. hoog 180cm |
| | Tzimuur gmeebbel |
| | Hwg. 60cmm hoog |
| | Hwg. 150cmm hoog |
| | Hwg. 180cmm hoog |
| | Bbirdrbg. Kbrwrs hbbhmm |
| | Bbirdrbg. Cizbbsmm hbbhmm |
| | Hrzeegbms |
| 101 | Fhzeelevurmer |
| | Kwt t.b.v. zgge op gmeeebbje grond |

DURA VERMEER
Waarmakers van ambities

LAMKE TUINEN

| | | | |
|---|---|---|---|
| projectnaam/omschrijving: De Laakse Tuinen 21 | datum: 21-04-2021 | schaal: 1:200 | tekeningnr: A0 |
| tekeningomschrijving: Situatie verkoop fase 1 | Veld 21 | Veld 21 | V-S-001 |

21-4-2021 13:53:33

DURA VERMEER
Waarmakers van ambities

LAMSE TUINEN

| opdrachtnemer/ontwerper: | datum: | schaal: | tekeningnr: |
|---|---|---|---|
| De Laakse Tuinen 21 | 05-03-2021 | 1:200 | Z-S-001 |
| Situatie zonnepanelen fase 1 | Veld 21 | | A0 |

21-4-2021 13:55:15