



Zuid gevel




Oost gevel




Noord gevel




West gevel

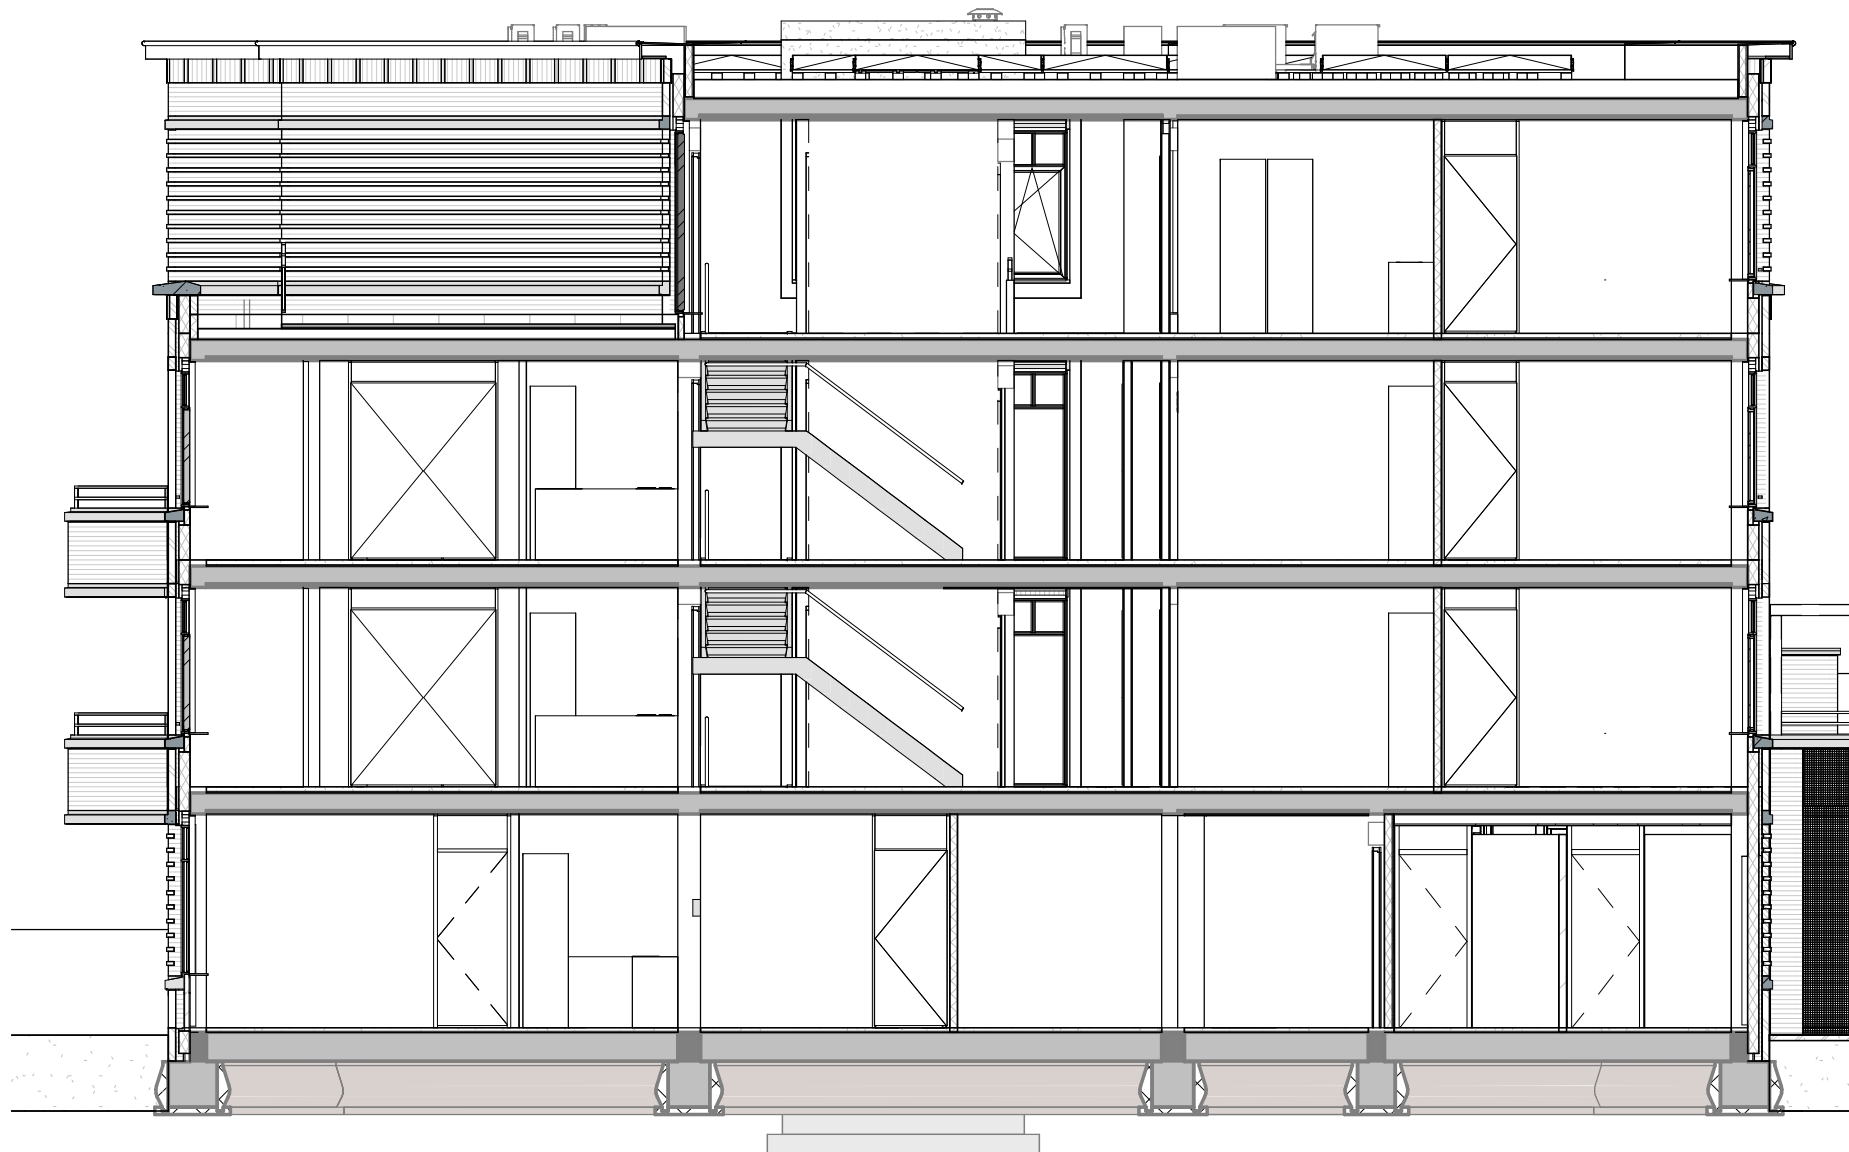

Doorsnede 02-A

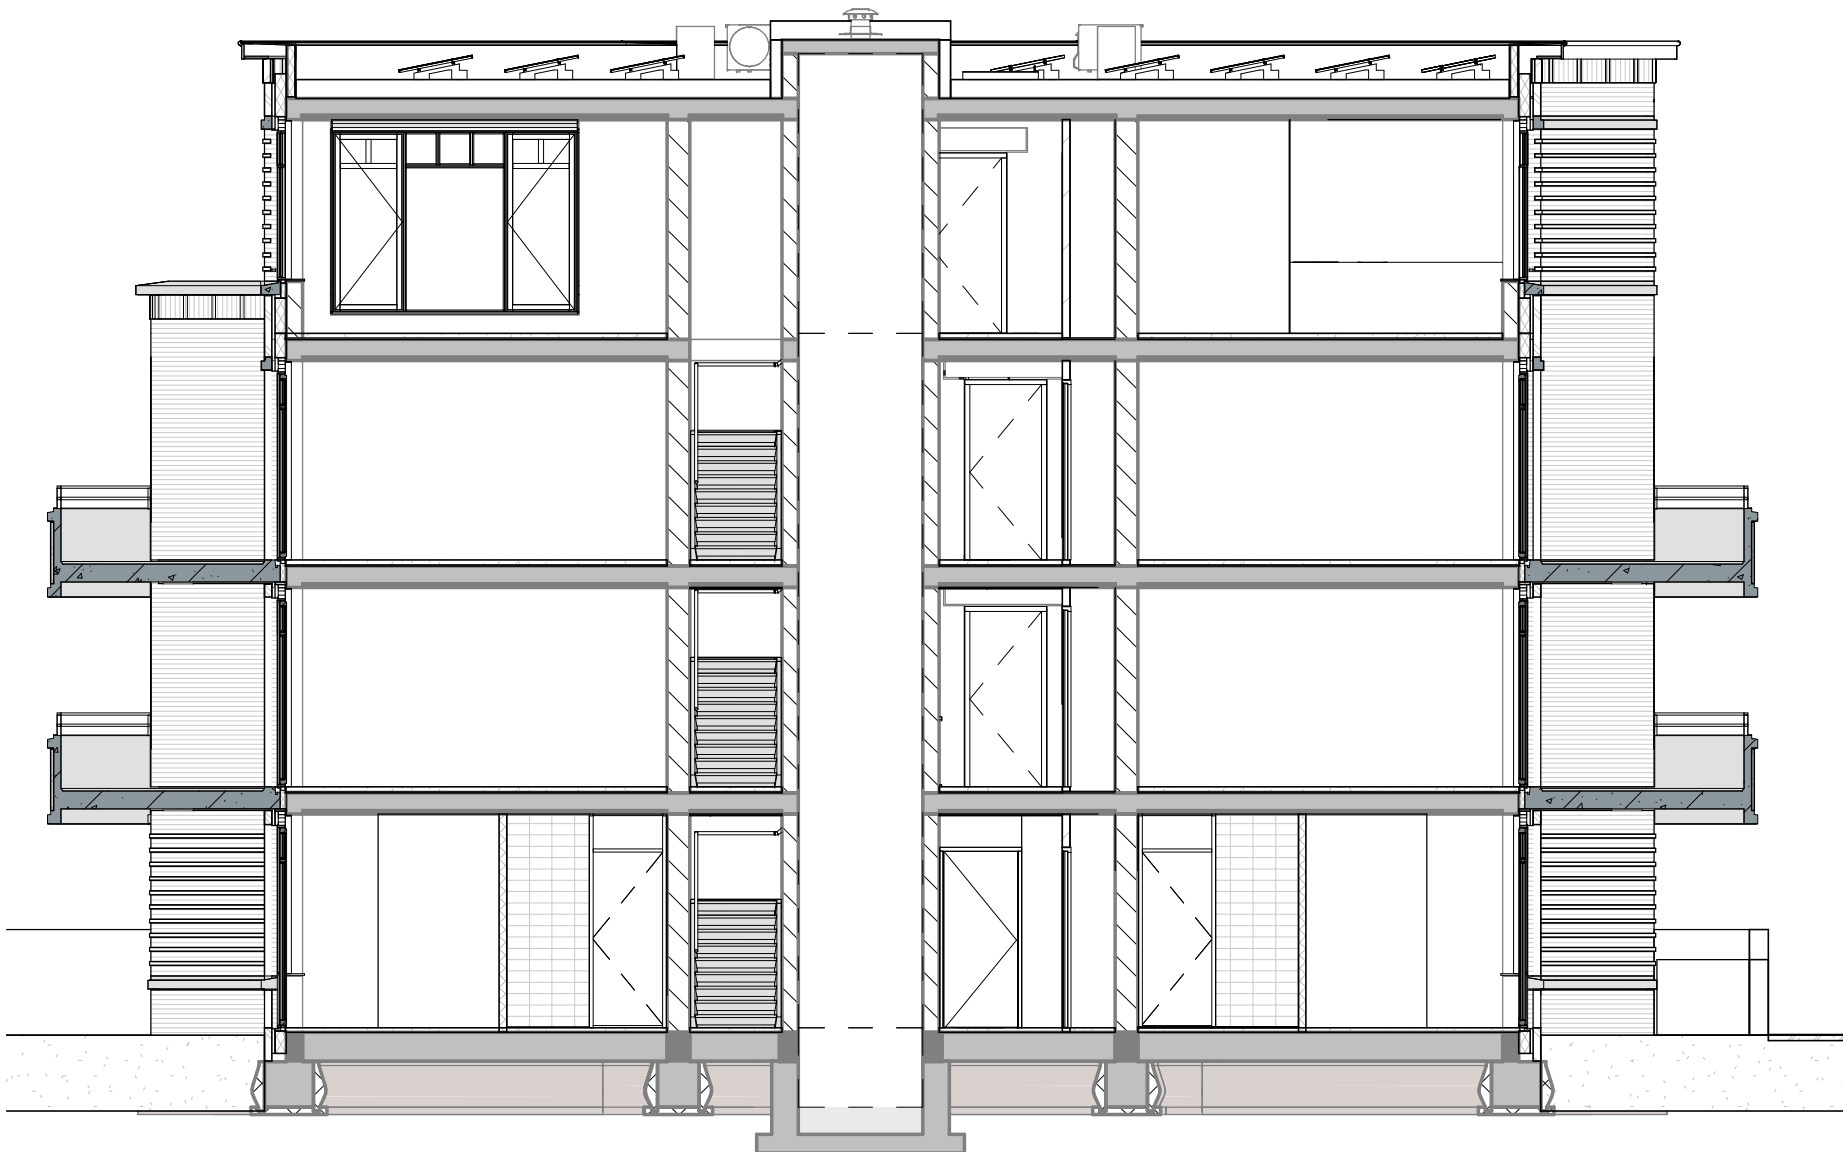

Doorsnede 02-B

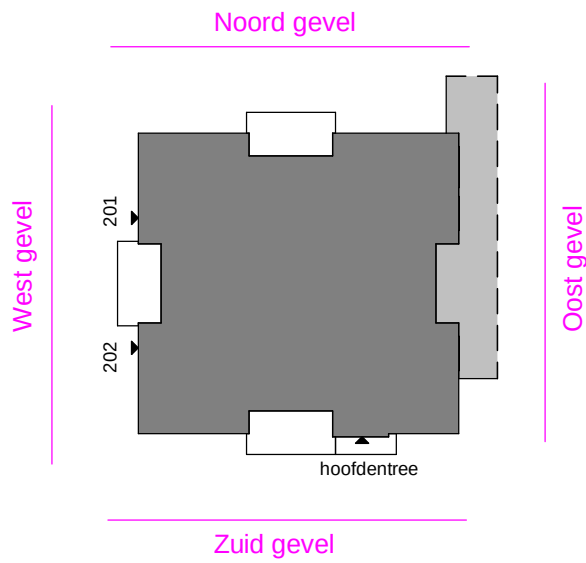


- renvooi
- kleur ter illustratie en wijkt in werkelijk af
 - metselwerk, bruin genuanceerd
 - metselwerk, rood / bruin genuanceerd
 - prefab glierzwaluwkast ingebouwd in spouwmuur







renvooi			
	isolatie, $R_{c} \geq 4,5 \text{ m}^2 \text{ KW}$		plaatdaksisolatie, $R_{c} \geq 6,0 \text{ m}^2 \text{ KW}$
	kalkzandsteen (afmeting vlg constructeur)		betonvloer (afmeting volgens opgave constructeur)
	cellenbeton 70/100mm		zandcementdekvloer
	MS binnenwand, ongesoleerd		zandcementdekvloer, zwevende dekvloer
	voertegels		prefab gierzwaarkast ingebouwd in spouwmuur
	binnendeurkozijn ● = zonder bovenlicht (gesloten paneel) ○ = met bovenlicht (glas) □ = overbouw (cellenbeton) VD = verzwaarde deur		warmtepomp opstelling
	verdelers vloerverwarming		opstelplaats wasmachine
	expansievat		opstelplaats wasdroger (optioneel)
	opstelplaats boilerkast (optioneel)		elektrische radiator badkamer
	mechanische ventilatie-unit		opstelplaats ligbad (optioneel)
	enkeelpolige schakelaar lichtpunt		afzuigpunt mechanische ventilatie (plafond)
	wisselschakelaar lichtpunt		hemelwaterafvoer
	plafondlichtpunt		voerbuis
	wandlichtpunt (buitenlichtpunt waterdicht)		enkele wandcontactdoos met randaarde t.b.v. wasmachine (op aparte groep)
	enkele wandcontactdoos met randaarde		CO2 meter t.b.v. mechanische ventilatie
	dubbele wandcontactdoos met randaarde (horizontaal)		thermostaat bedieningspaneel
	dubbele wandcontactdoos t.b.v. huishoudelijke apparatuur		loze leiding
	enkele wcd met randaarde t.b.v. mechanische ventilatie		loze leiding naar persoonlijke parkeerplaats t.b.v. laadpaal
	enkele wcd met randaarde t.b.v. vaatwasmachine		rookmeter (onderling gekoppeld)
	perlex aansluiting t.b.v. kooktoestel		schel
	deur zelfsluitend		bedrucker
	kozijn (incl. deur) brandwerend		enkele wandcontactdoos met randaarde t.b.v. elektrische radiator
	kozijn (incl. deur) brandwerend + deur zelfsluitend		poederbusser

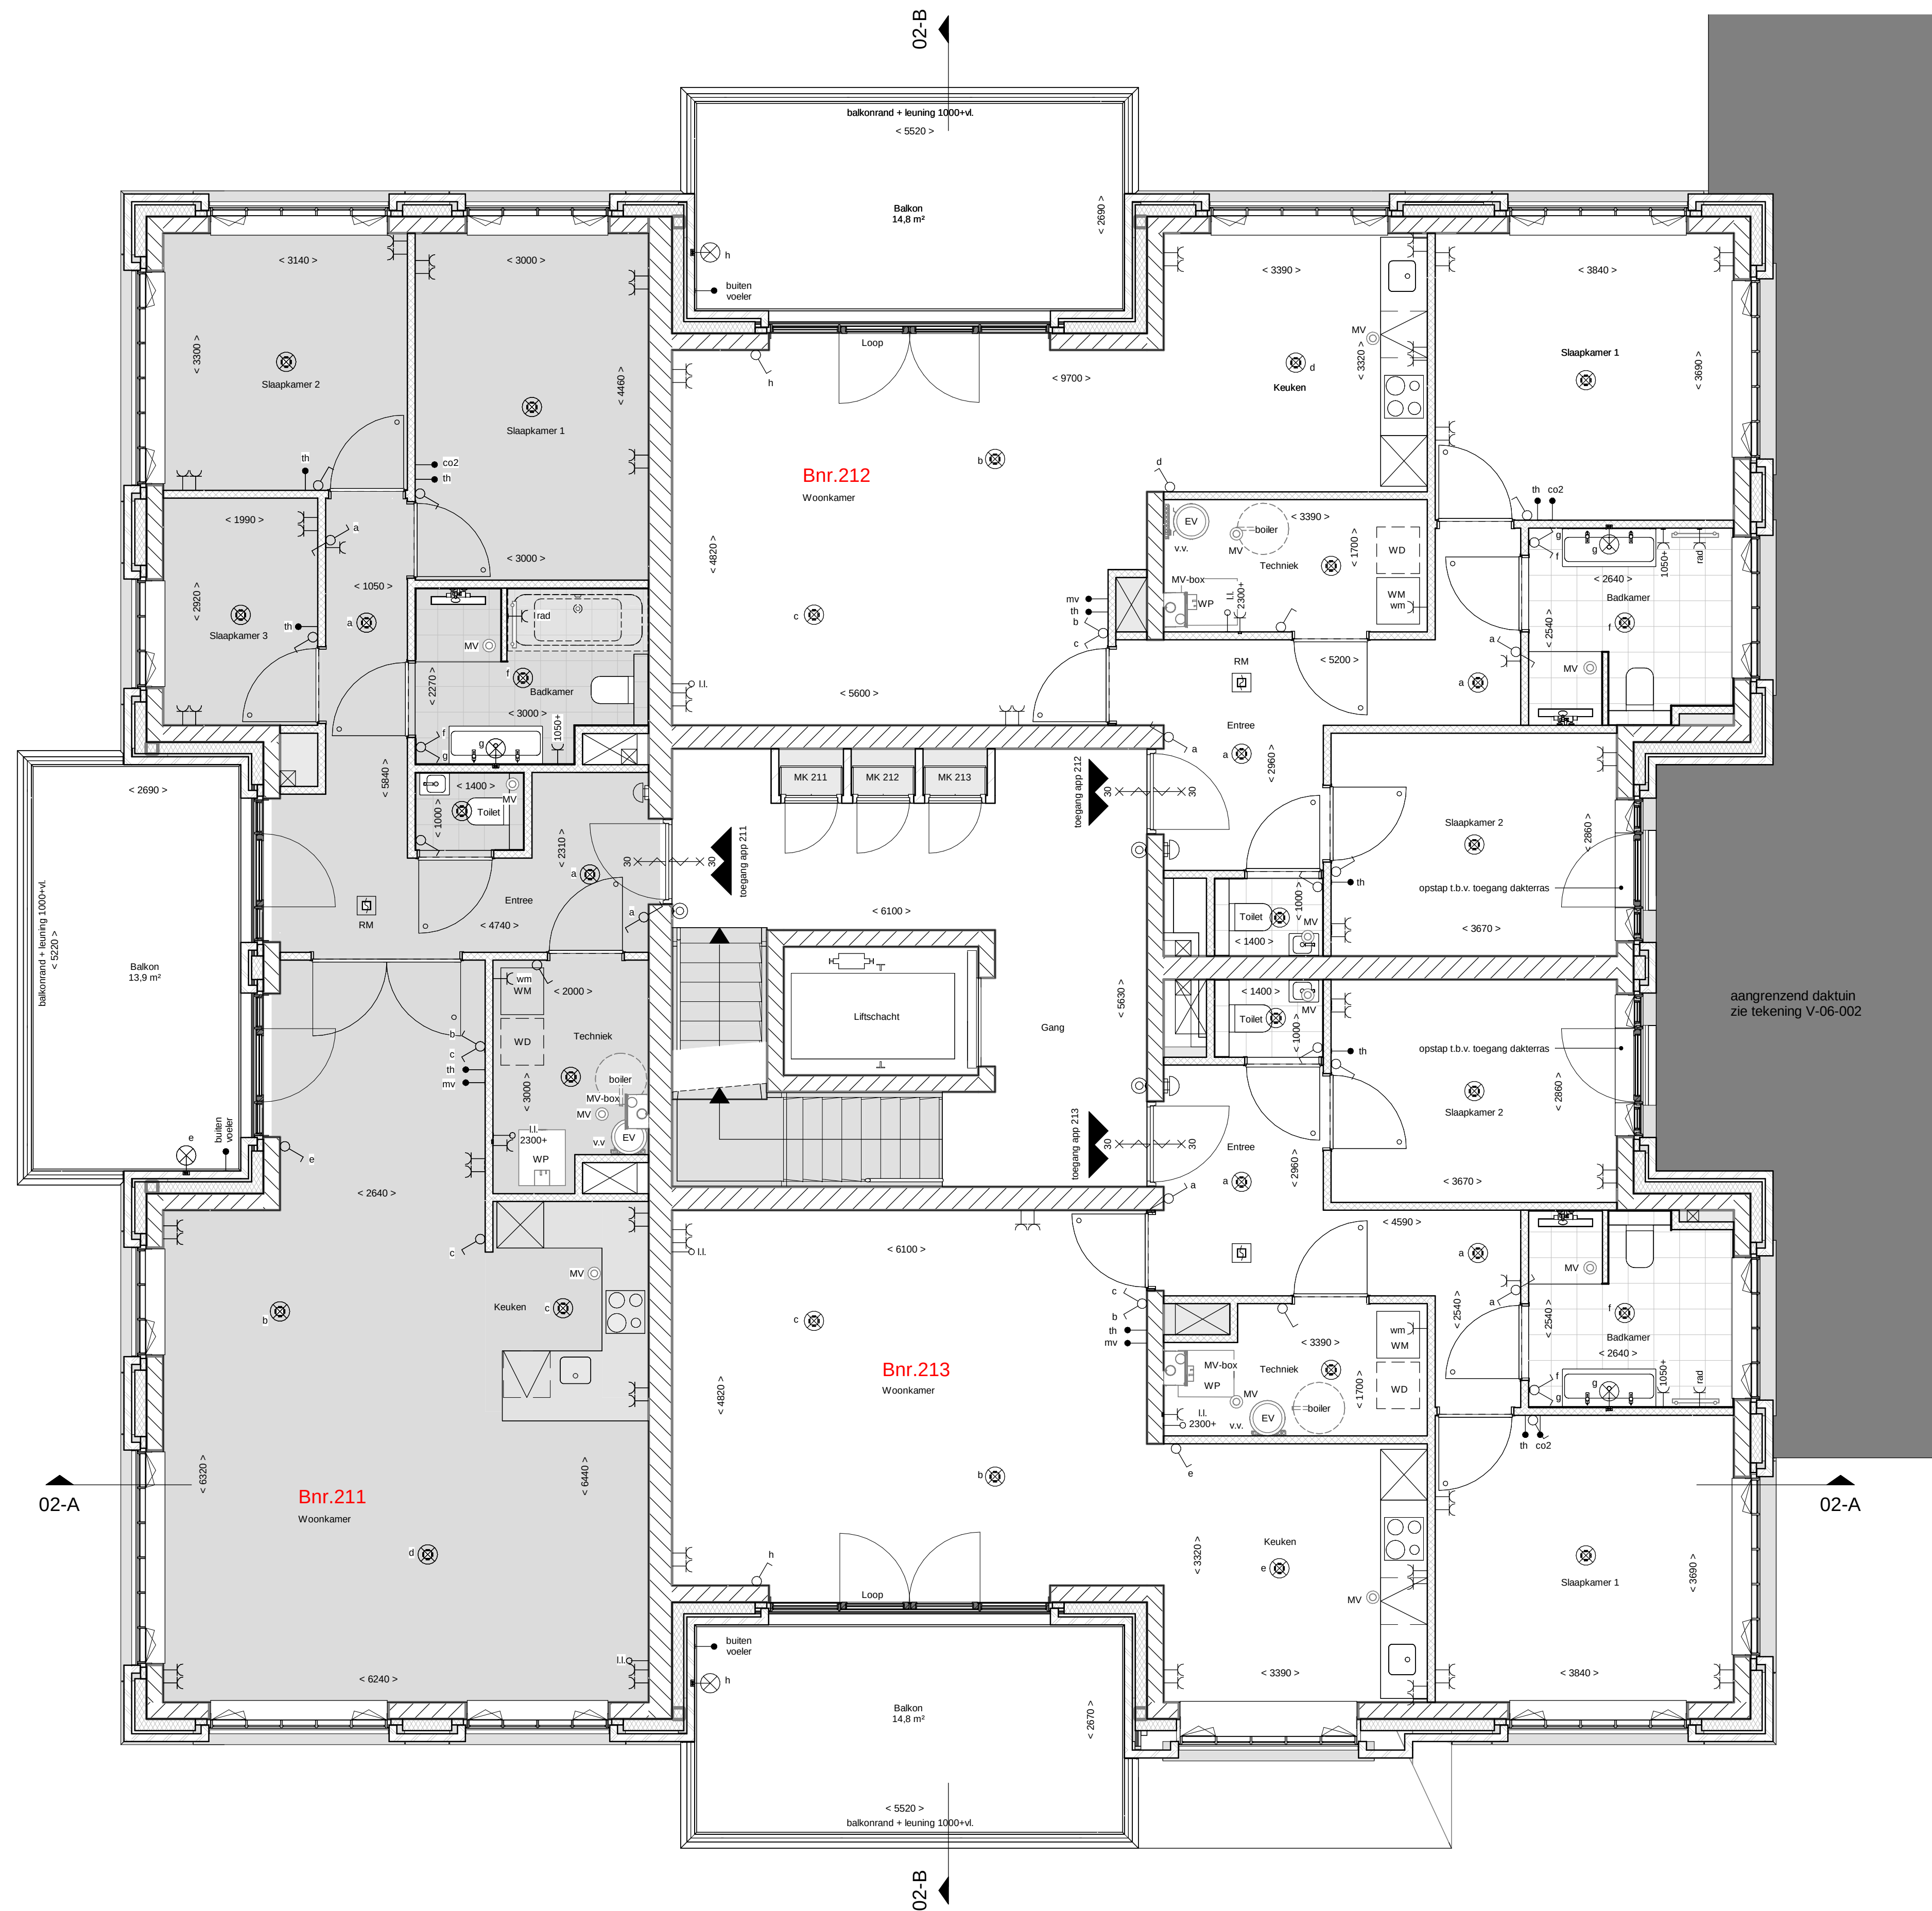


renvooi

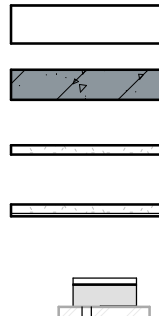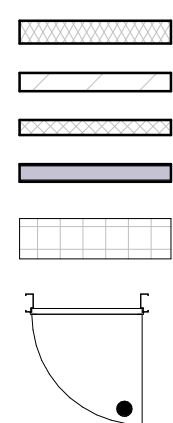


isolatie, $R_{c} \geq 4,5 \text{ m}^2 \text{ K/W}$
kalkzandsteen (afmeting vlg constructeur)
cellenbeton 70/100mm
MS binnenwand, ongeïsoleerd
voertegels
binnendeurkozijn
● = zonder bovenlicht (gesloten paneel)
○ = met bovenlicht (glas)
□ = overbouw (cellenbeton)
VD = verzwaarde deur

warmtepomp opstelling
verder vloerverwarming
expansievat
opstelplaats boiler (optioneel)
mechanische ventilatie-unit

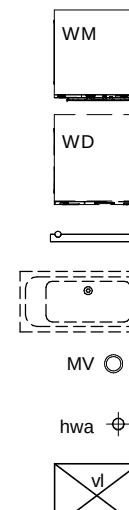


opstelplaats wasmachine
opstelplaats wasdroger (optioneel)
elektrische radiator badkamer
opstelplaats ligbad (optioneel)
afzuigpunt mechanische ventilatie (plafond)
hemelwaterafvoer
vloerluis

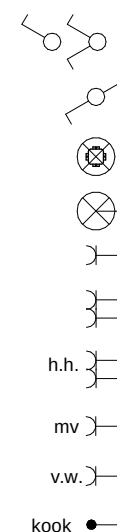

enkelpolige schakelaar lichtpunt
wisselschakelaar lichtpunt
plafondlichtpunt
wandlichtpunt (buitenlichtpunt waterdicht)
enkele wandcontactdoos met randaarde
dubbele wandcontactdoos met randaarde (horizontaal)
dubbele wandcontactdoos t.b.v. huishoudelijke apparatuur
enkele wcd met randaarde t.b.v. mechanische ventilatie
enkele wcd met randaarde t.b.v. vaatwasmachine
perlex aansluiting t.b.v. kooktoestel




enkele wandcontactdoos met randaarde t.b.v. wasmachine (op aparte groep)
hoofdbediening mechanische ventilatie
Co2 melder t.b.v. mechanische ventilatie
thermostaat bedieningspaneel
loze leiding
loze leiding naar persoonlijke parkeerplaats t.b.v. laadpaal
rookmelder (onderling gekoppeld)
schel
bedrukker
enkele wandcontactdoos met randaarde t.b.v. elektrische radiator

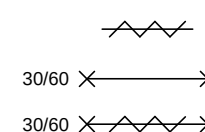

deur zelfsluitend
kozijn (incl. deur) brandwerend
kozijn (incl. deur) brandwerend + deur zelfsluitend



poederblusser

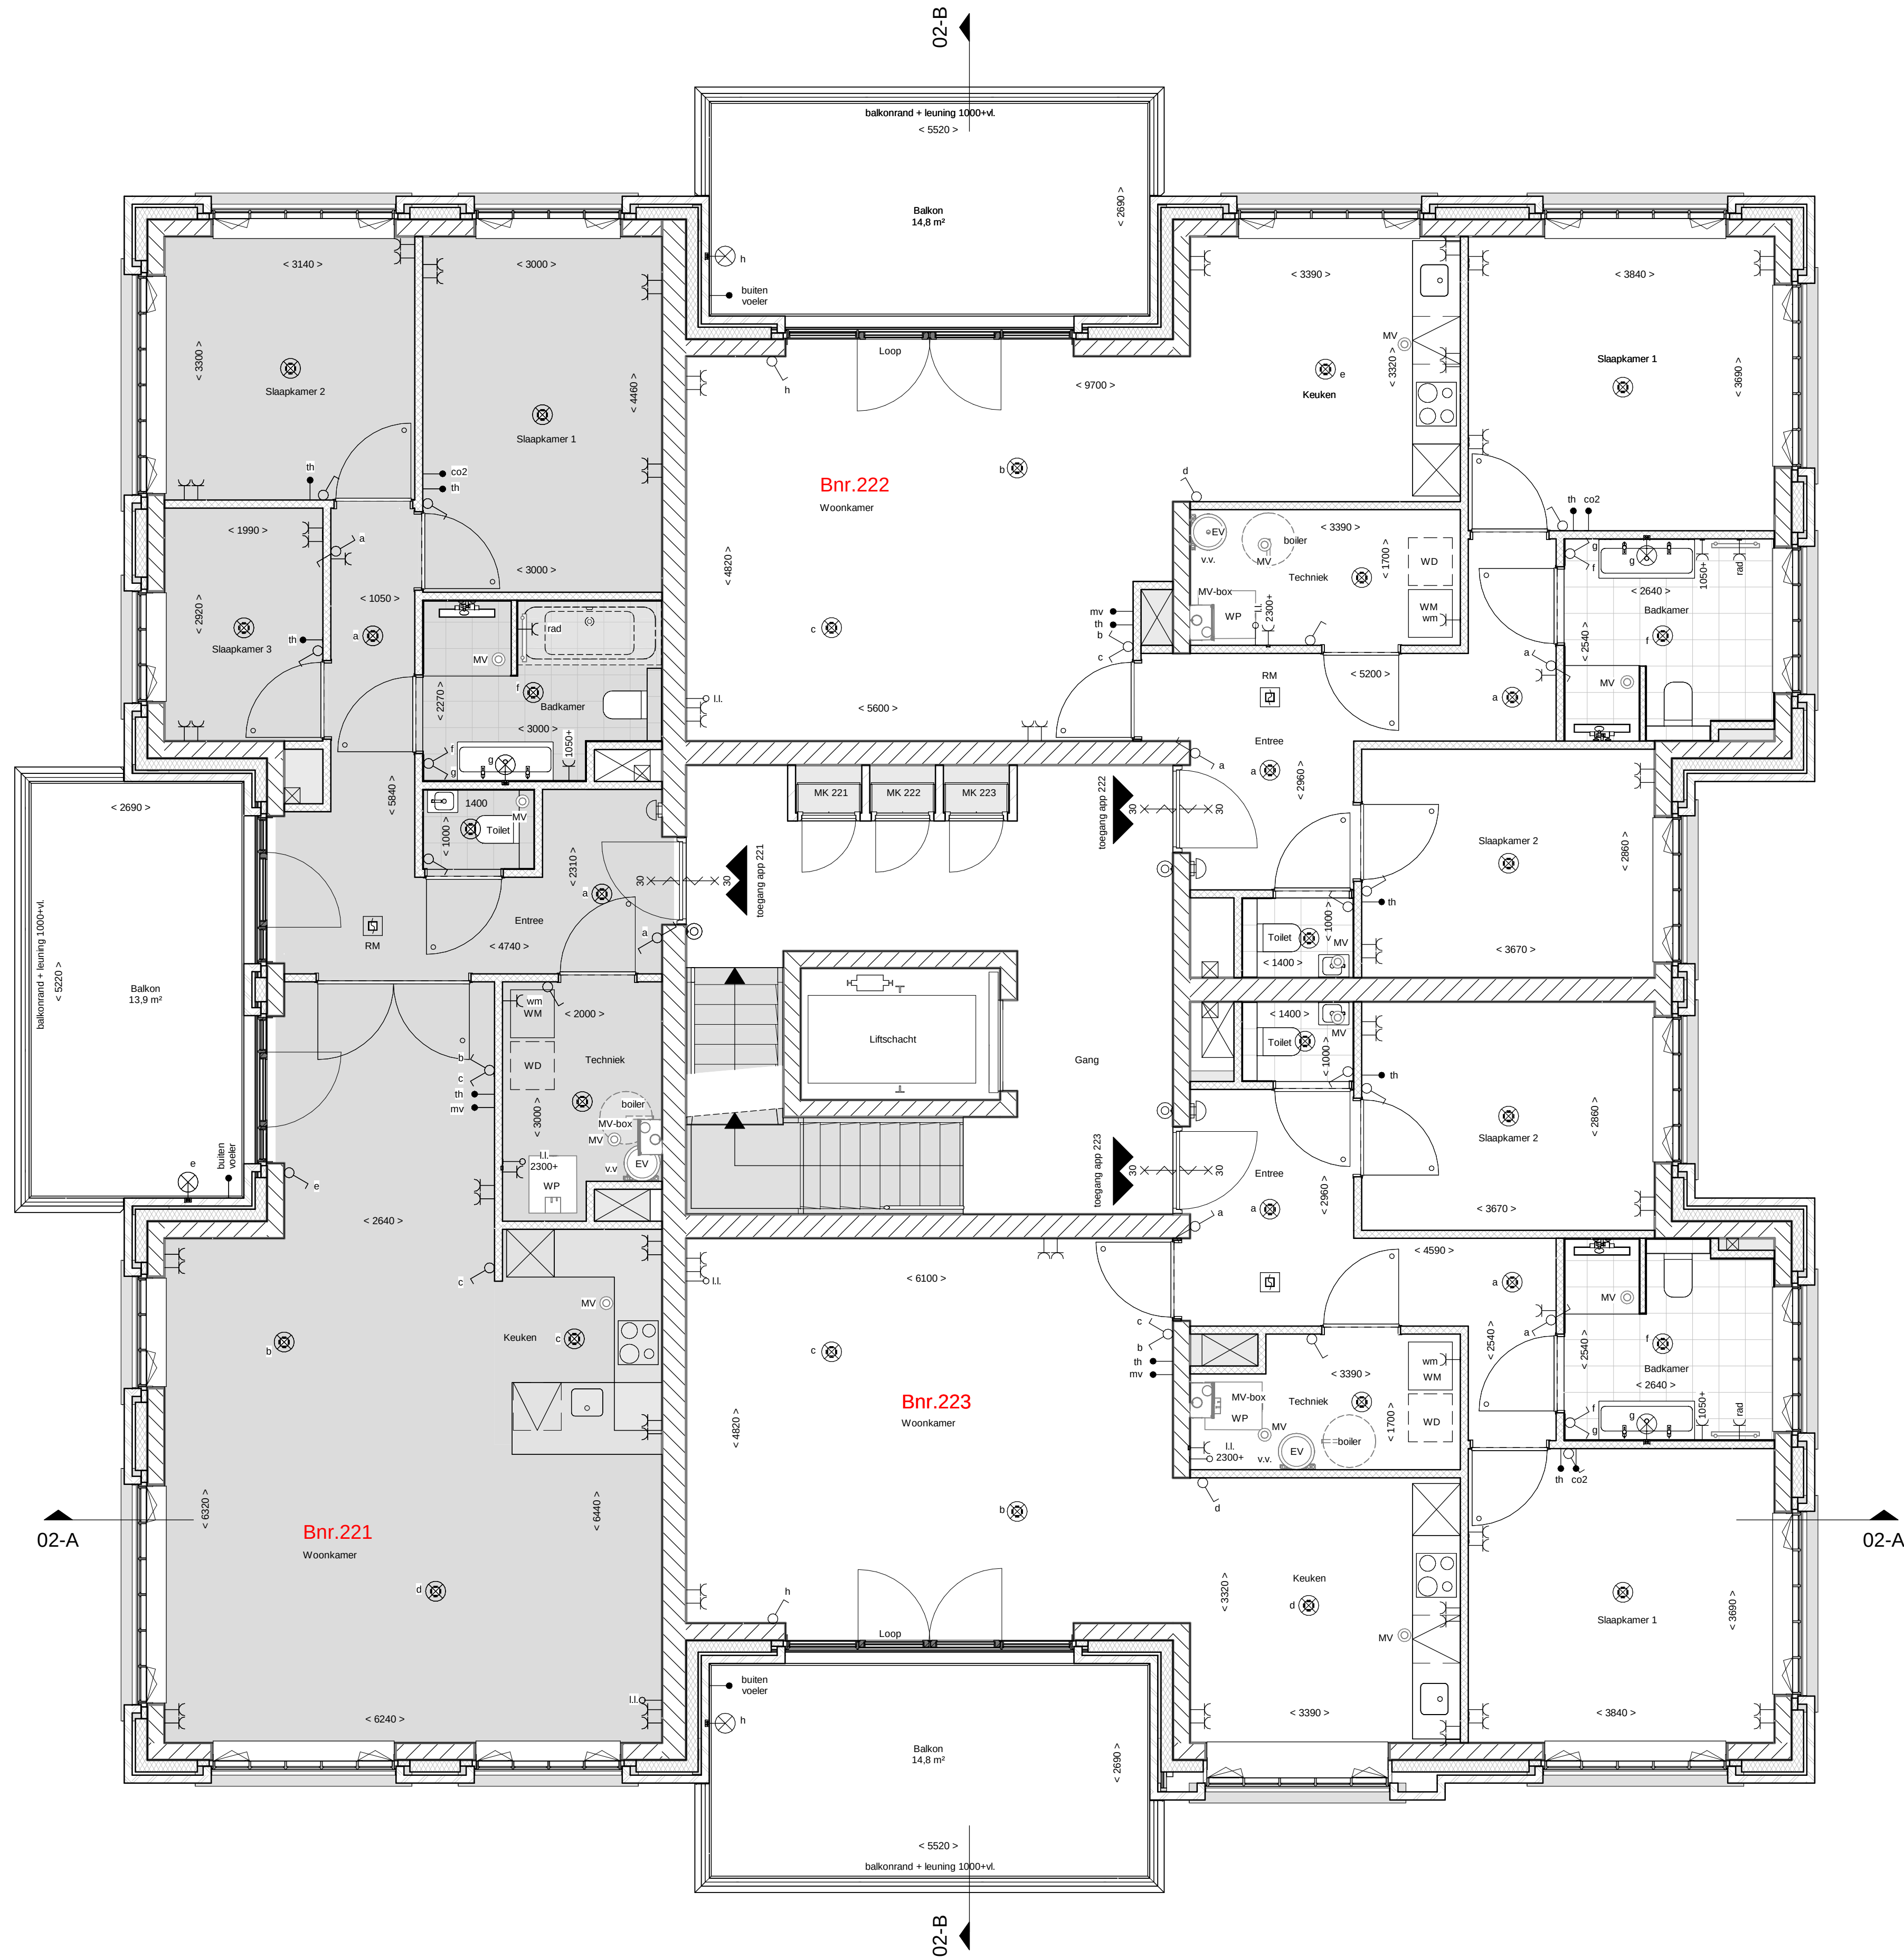

renvooi			
	isolatie, Rc≥4,5 m² K/W		platdakisolatie, Rc≥6,0 m² K/W
	kalkzandsteen (afmeting vlg.s constructeur)		betonvloer (afmeting volgens opgave constructeur)
	cellenbeton 70/100mm		zandcementdekvloer
	MS binnenwand, ongeïsoleerd		zandcementdekvloer, zwevende dekvloer
	vloertegels		prestab gierzwaluwkassie ingebouwd in spouwmuur
	binnendeurkozijn		
	• = zonder bovenlicht (gesloten paneel)		
	○ = met bovenlicht (glas)		
	□ = overbouw (cellenbeton)		
	VD = verzwaarde deur		
	warmtepomp opstelling		opstelplaats wasmachine
	verdeiler vloerverwarming		opstelplaats wasdroger (optioneel)
	expansievat		elektrische radiator badkamer
	opstelplaats boiler (optioneel)		opstelplaats ligbad (optioneel)
	mechanische ventilatie-unit		afzuigpunt mechanische ventilatie (platfond)
			hemelwaterafvoer
			vloerluk
	enkelpolige schakelaar lichtpunt		enkele wandcontactdoos met randaarde t.b.v. wasmachine (op aparte groep)
	wisselschakelaar lichtpunt		hoofdbediening mechanische ventilatie
	plafondlichtpunt		Co2 melders t.b.v. mechanische ventilatie
	wandlichtpunt (buitenlichtpunt waterdicht)		thermostaat bedieningspaneel
	enkele wandcontactdoos met randaarde		loze leiding
	dubbele wandcontactdoos met randaarde (horizontaal)		loze leiding naar persoonlijke parkeerplaats t.b.v. badpaal
	dubbele wandcontactdoos t.b.v. huishoudelijke apparatuur		schel
	enkele wcd met randaarde t.b.v. mechanische ventilatie		belddrukker
	enkele wcd met randaarde t.b.v. vaatwasmachine		enkele wandcontactdoos met randaarde t.b.v. elektrische radiator
	perlex aansluiting t.b.v. kookbestel		
	deur zelfsluitend		poederblusser
	kozijn (incl. deur) brandwerend		
	kozijn (incl. deur) brandwerend + deur zelfsluitend		

