




Voorgevel - Tuinzijde

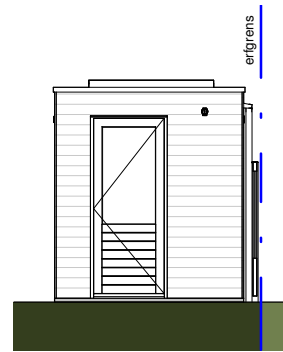


Rechter Zijgevel

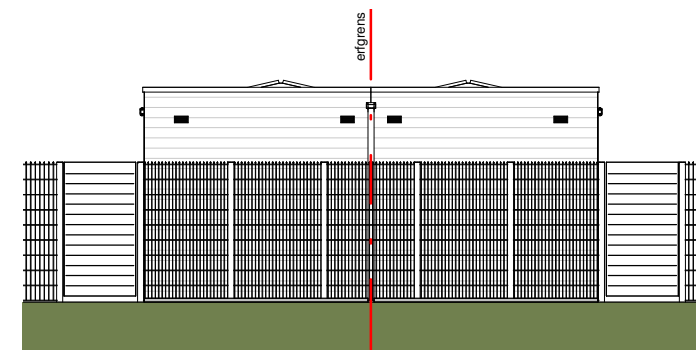


Achtergevel

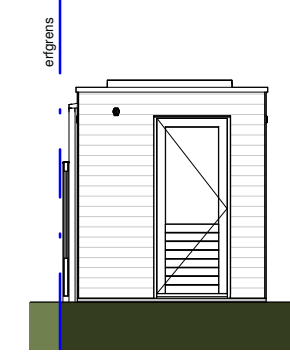

Linker Zijgevel

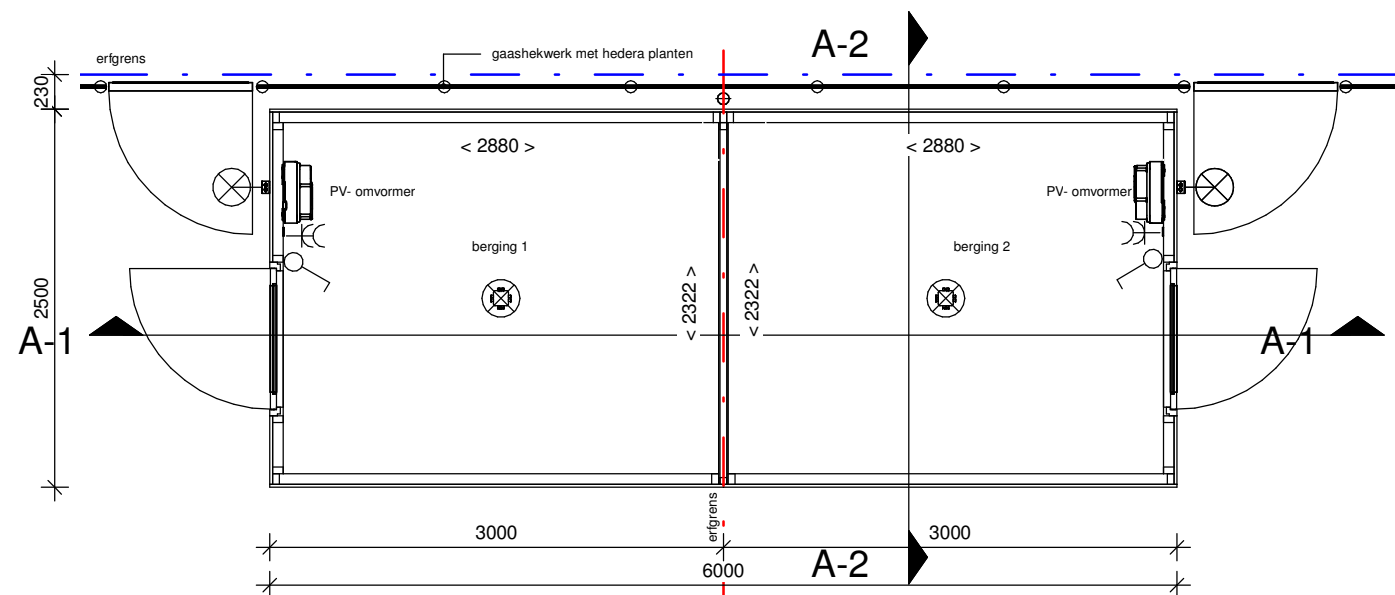

Begane grond

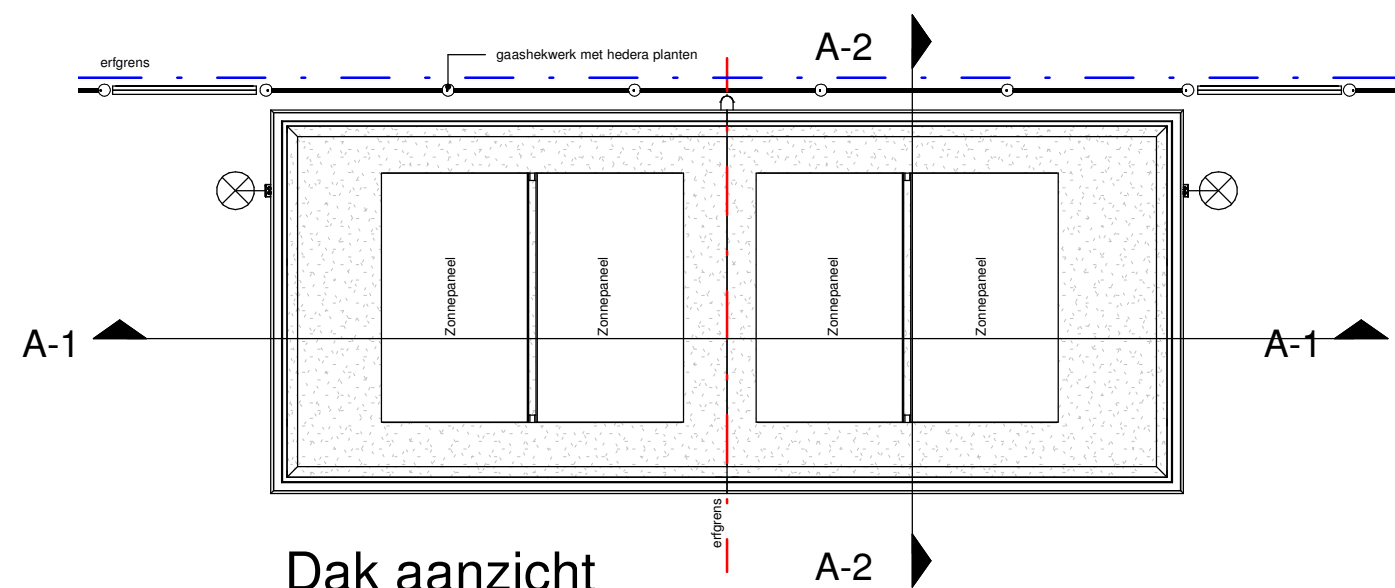


Dak aanzicht


Renvooi

— · — · — Erfgrens openbaar gebied

— · — · — Erfgrens tussen kavels (indicatief)

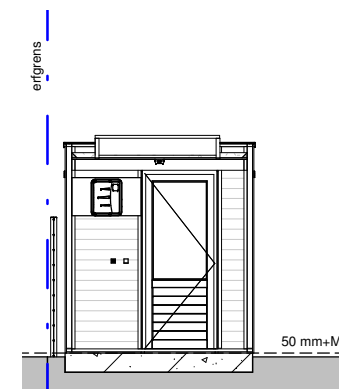

Doorsnede A-2

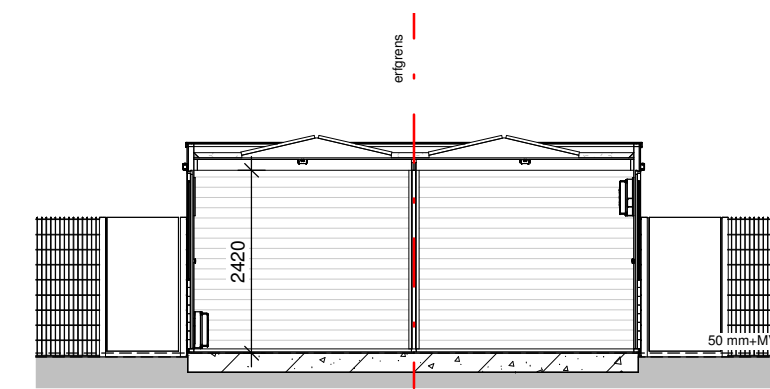

Doorsnede A-1

berging 1:

Blok A2: Bnr : 213, 211, 209

Blok A3: Bnr : 219, 221

Blok A4: Bnr : 226, 228, 231, 233

Blok B1: Bnr : 106, 109, 111, 113, 115

Blok B2: Bnr : 121

Blok B3: Bnr : 125

Blok B4: Bnr : 129

Blok B5: Bnr : 103

berging 2:

Blok A2: Bnr : 212, 210, 208

Blok A3: Bnr : 218, 220

Blok A4: Bnr : 225, 227, 230, 232

Blok B1: Bnr : 105, 108, 110, 112, 114

Blok B2: Bnr : 120

Blok B3: Bnr : 124

Blok B4: Bnr : 128

Blok B5: Bnr : 102

Zonnepanelen indicatief, tekening volgens Z-S-001



projectomschrijving:

Vathorst De Laakse Tuinen, Tuin 1

datum:

24-05-2019

schaal:

1:50/1:100

afmeting:

A3

bladomschrijving:

Bergingen (dubbele)

B-V-001