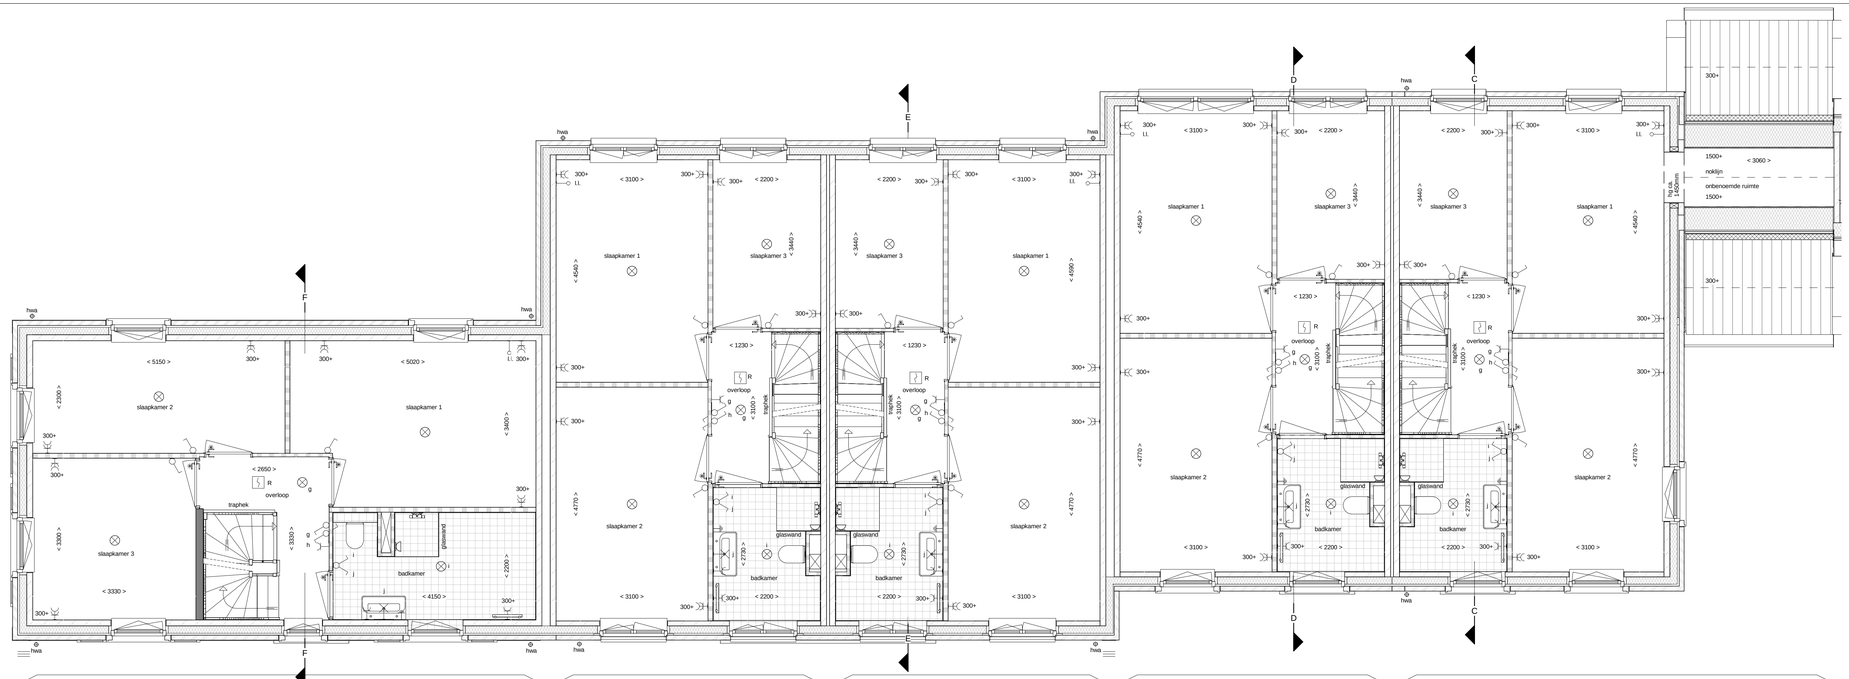

1e Verdieping

schaal 1 : 50

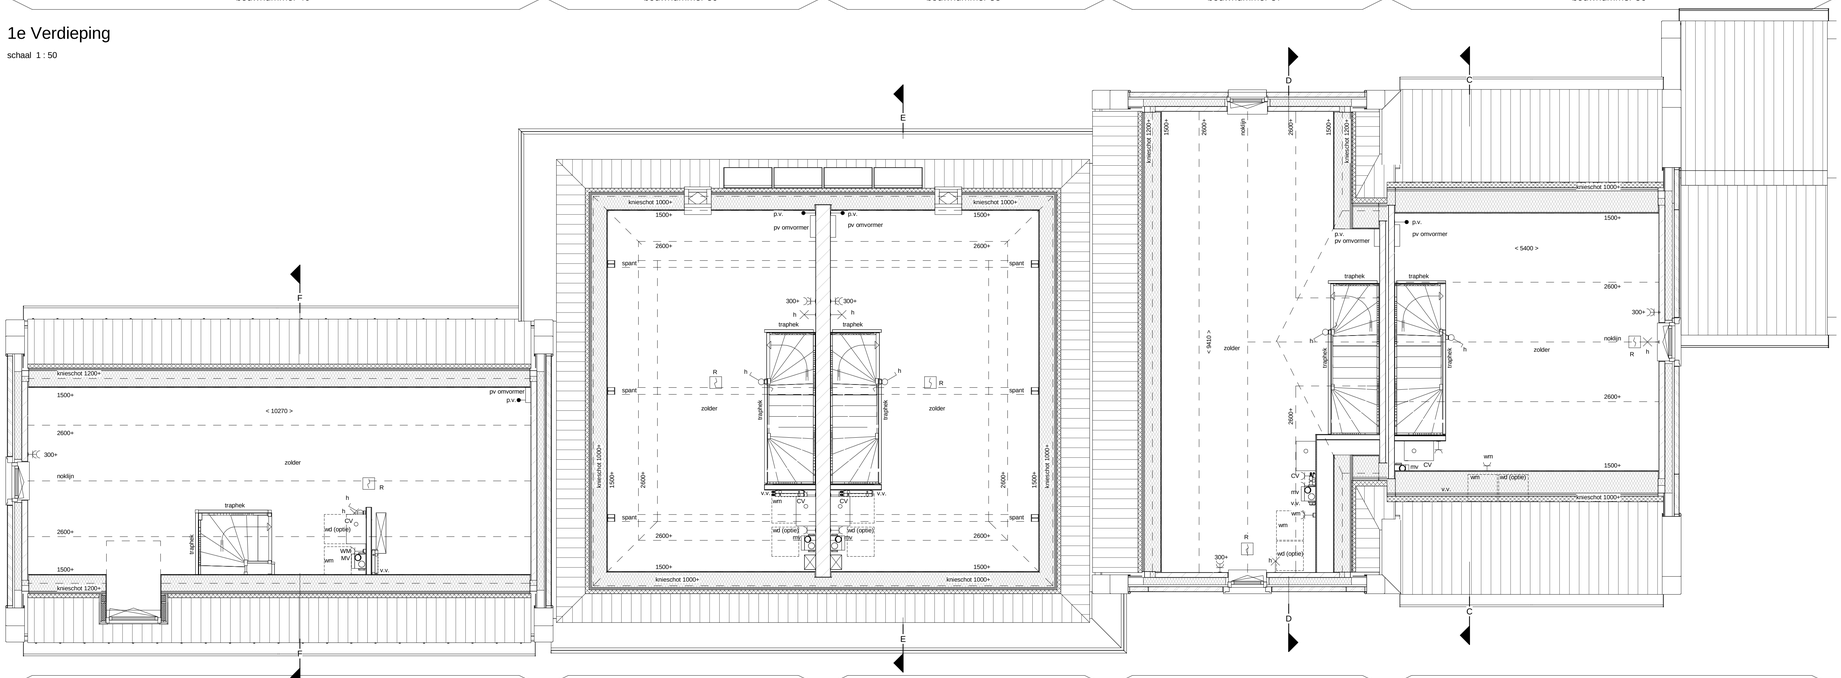

2e Verdieping

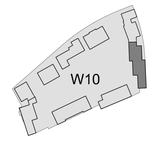

Renvooi

- gevelmetselwerk
- prefab beton
- isolatie
- kalkzandsteen (afmetingen volgens constructeur)
- cellenbeton
- HSB wand ongeisoleerd
- HSB wand geisoleerd
- dakpan en geisoleerde kap
- betonvloer (afmeting volgens opgave constructeur)
- zandcementdekvloer
- vloertegels
- binnendeurkozijn
- paneel boven binnendeurkozijn
- bovenlicht in binnendeurkozijn
- vloerluik
- opstelplaats wasmachine
- opstelplaats wasdroger (optie)
- opstelplaats kooktoestel
- v ventilatierooster
- cv centrale verwarmingsketel
- mv mechanische ventilatie-unit
- mk meterruimte
- hwa hwa hemelwater afvoer
- v.v. verdeler vloerverwarming
- schakelaar lichtpunt
- wisselschakelaar lichtpunt
- plafondlichtpunt
- wandlichtpunt (buitenlichtpunt waterdicht)
- wandlichtpunt (zonder armatuur)
- enkele wandcontactdoos met randaarde
- dubbele wandcontactdoos met randaarde
- CV enkele wandcontactdoos met randaarde t.b.v. centrale verwarming
- MV enkele wandcontactdoos met randaarde t.b.v. mechanische ventilatie
- WM enkele wandcontactdoos met randaarde t.b.v. wasmachine (op aparte groep)
- bedrade leiding tbv aarding
- schel, deurbel
- beldrukker
- mv bediening mechanische ventilatie
- th thermostaat bedieningspaneel (bedraad)
- PV aansluitpunt pv-panelen
- LL loze leiding
- R rookmelder (onderling gekoppeld)
- afzuigpunt mechanische ventilatie (plafond)
- afzuigpunt mechanische ventilatie (wand)
- elektrische radiator badkamer
- alle openbare armaturen en -lichtpuntvoorzieningen zijn indicatief
- openbaar wandarmatuur
- openbaar spandraad voor lichtpunt
- zk zekeringskastje tbv openbaar lichtpunt

DURA VERMEER
Waarmaken van ambities

WATERDORP VATHORST

projectomschrijving	datum	schaal	formaat
Waterdorp W10	19-05-2017	1:50	A1+

tekeningomschrijving	tekeningnummer
1e, 2e verd. blok H bnr. 36 t/m 40	VK-H04