



1e Verdieping

schaal 1 : 50

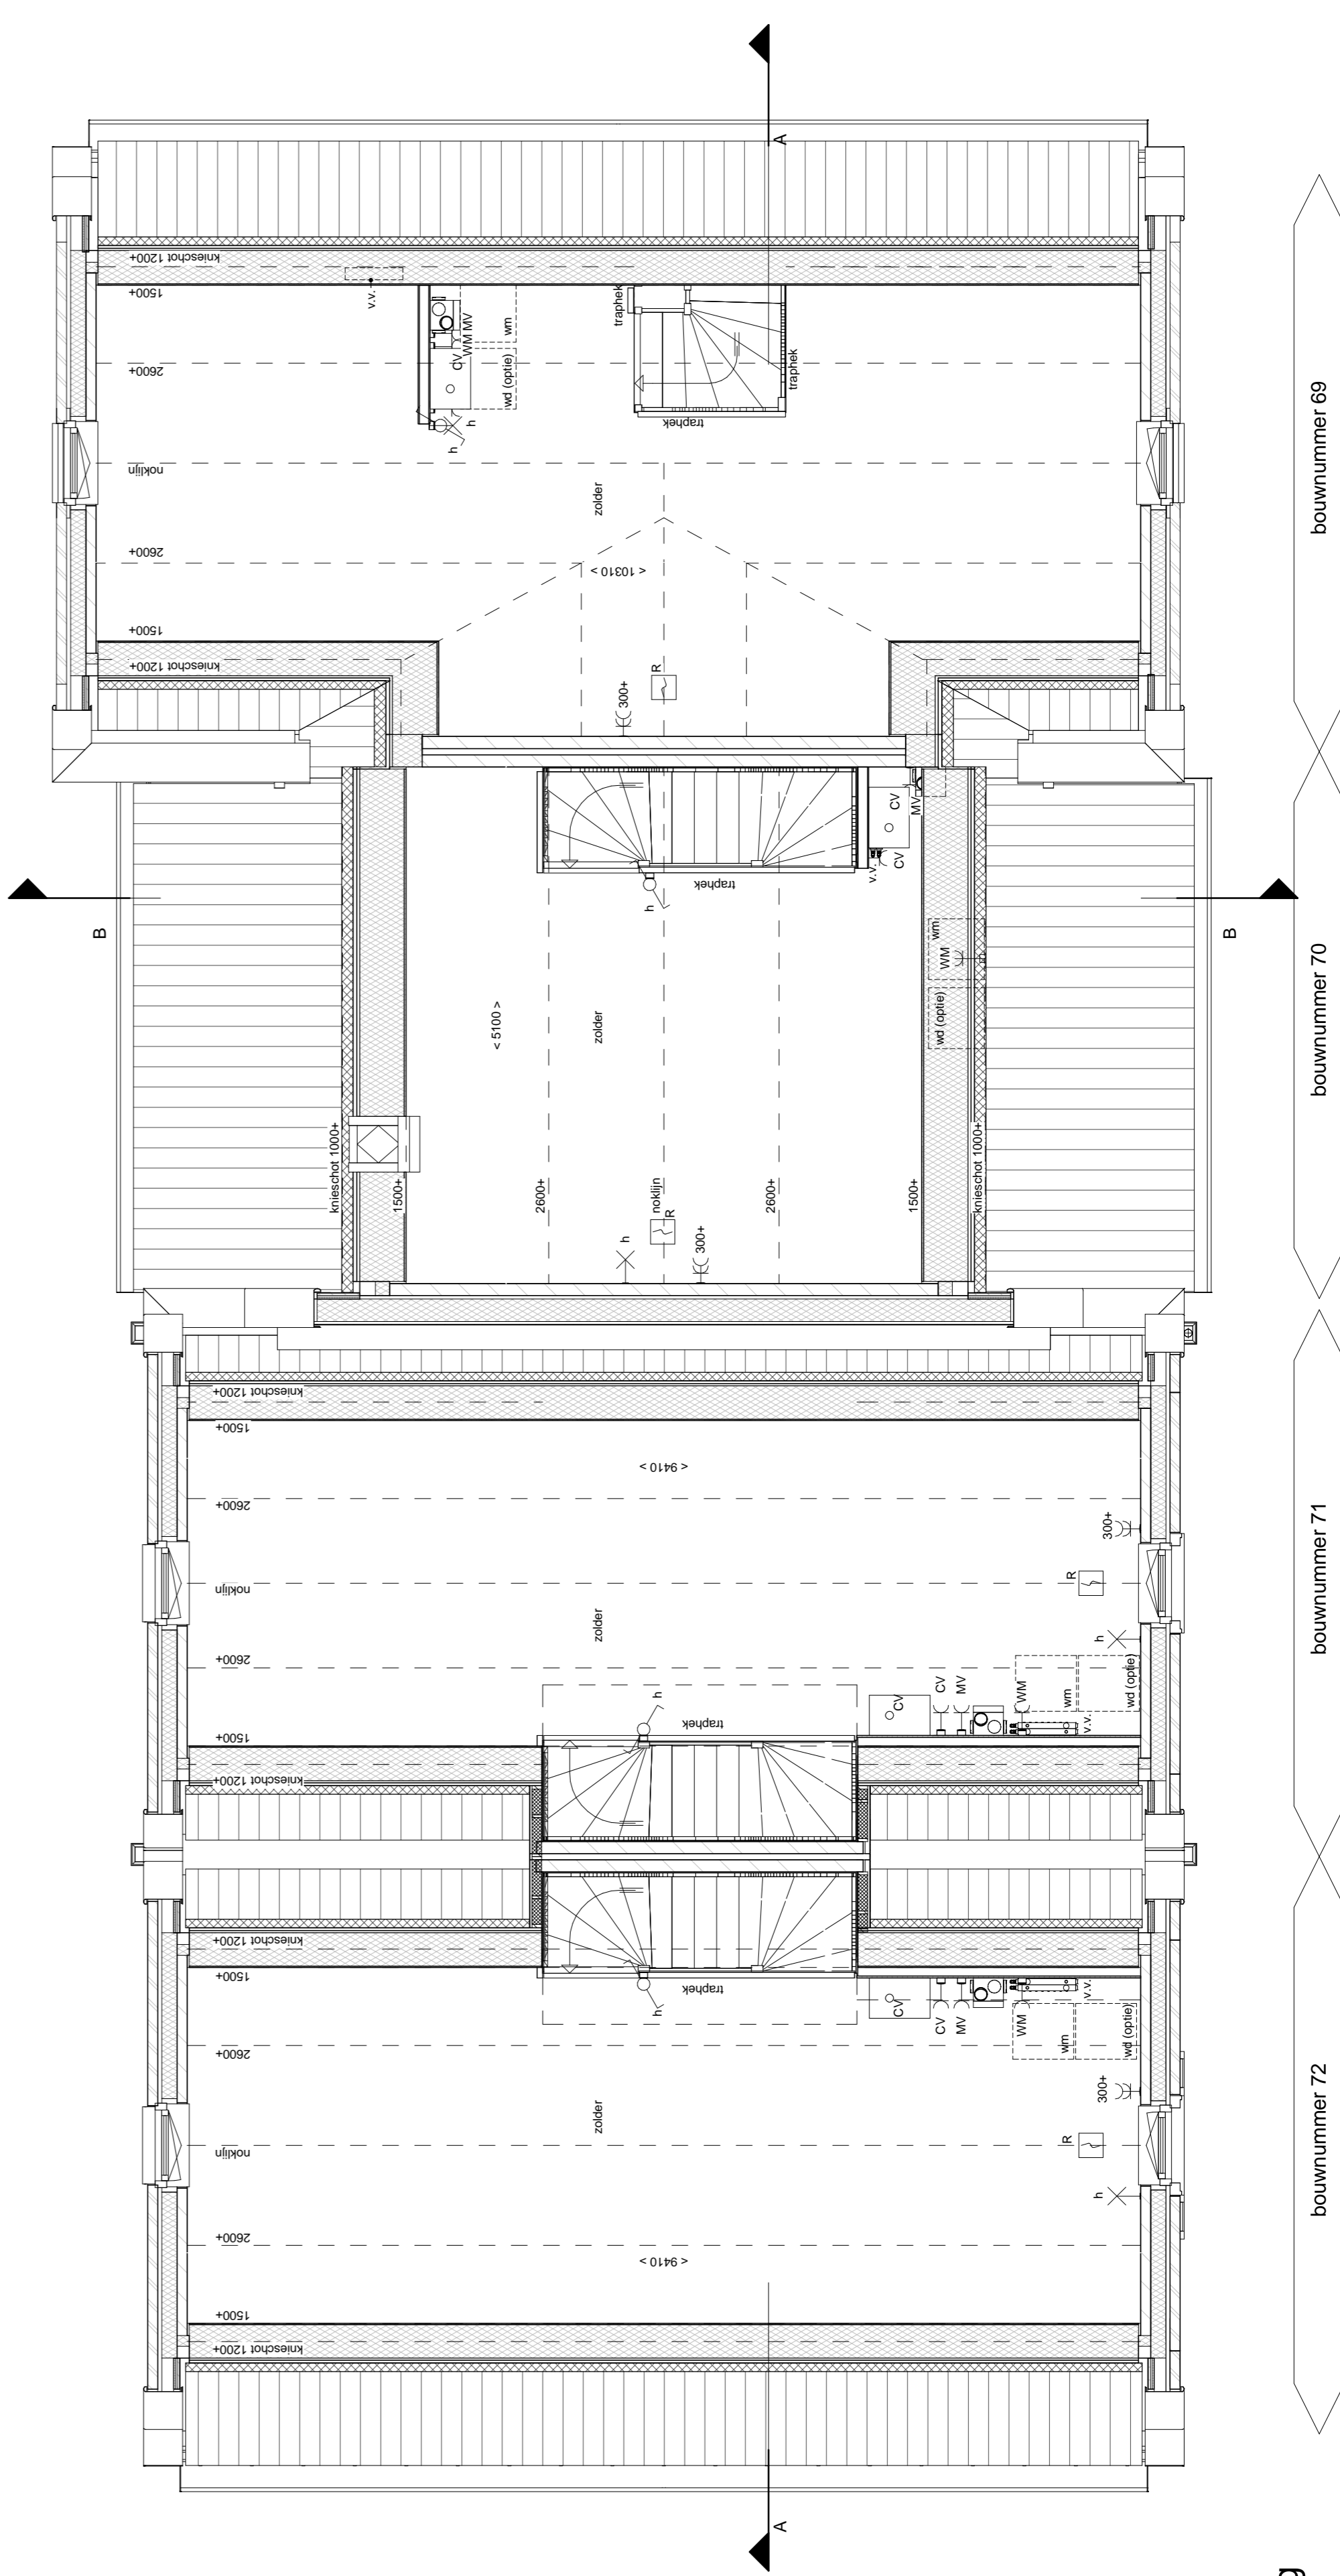


2e Verdieping

schaal 1 : 50

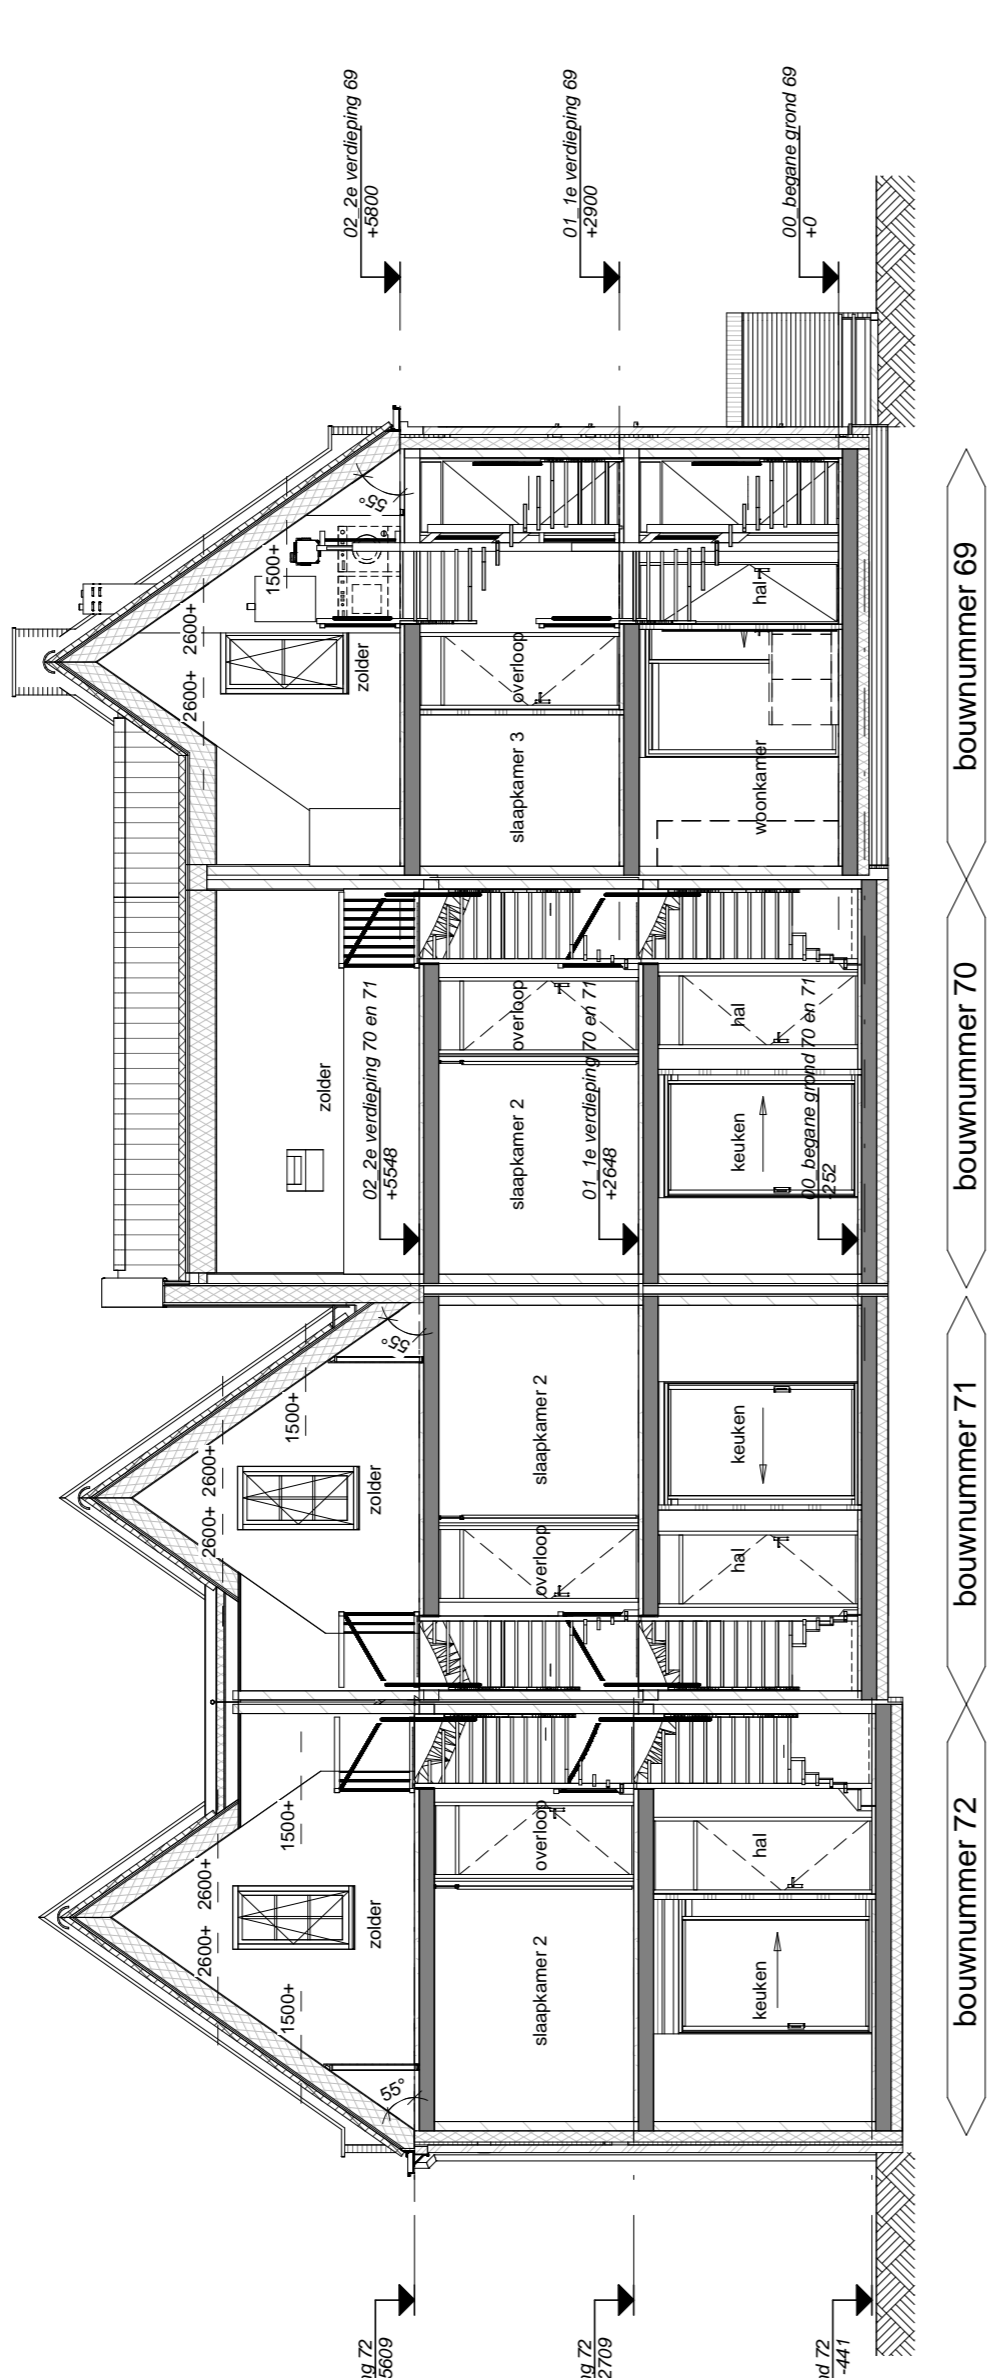


Doorsnede A-A

schaal 1 : 100

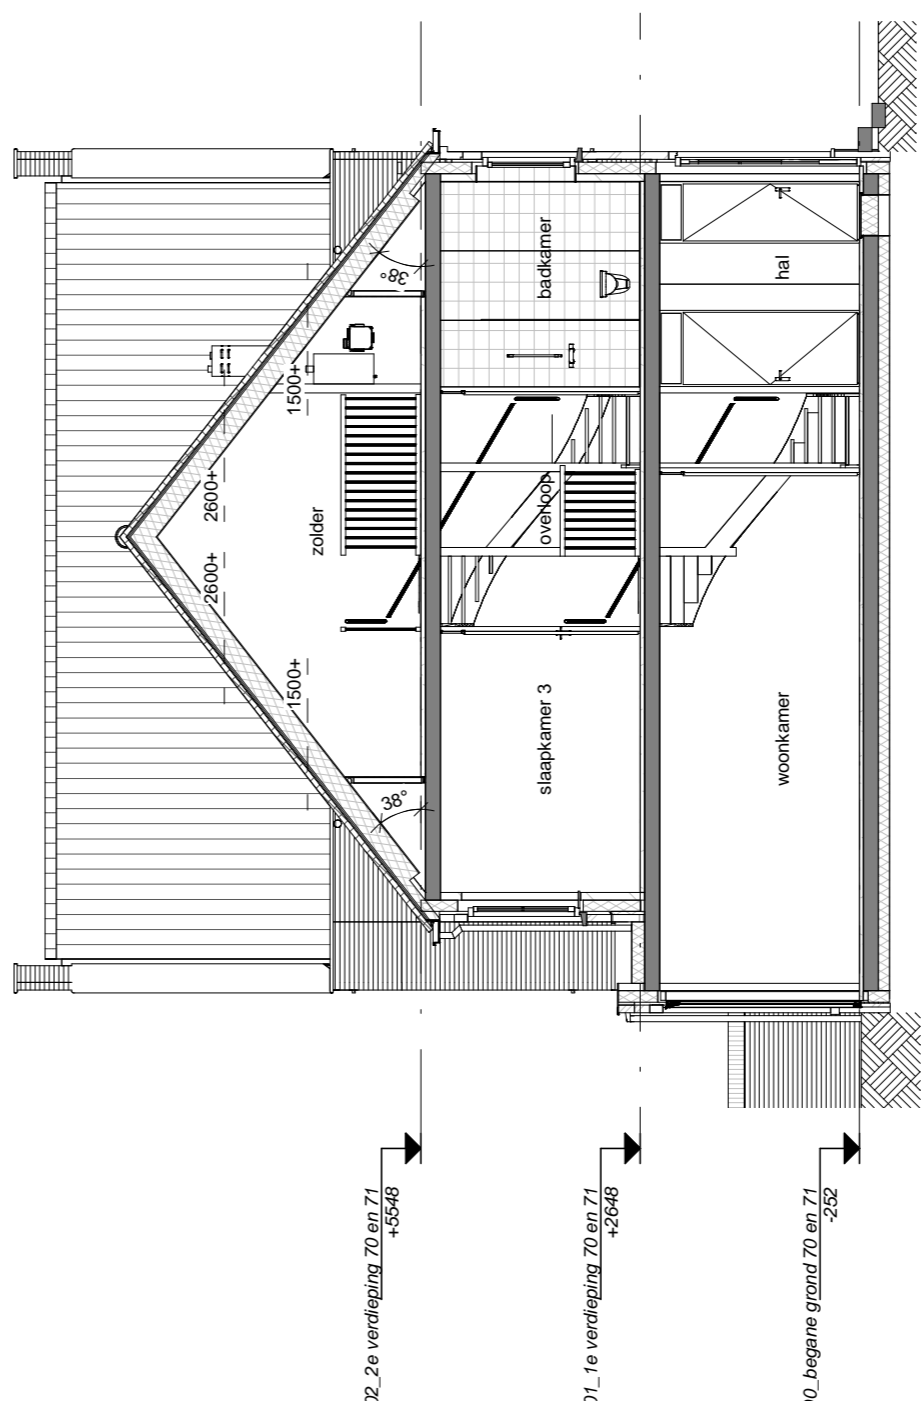

Doorsnede B-B

schaal 1 : 100

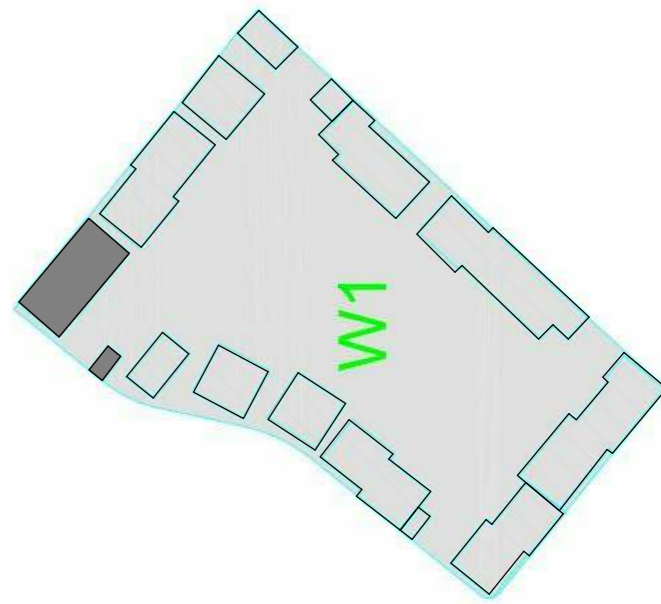

Renvooi



Materialen
 afsluitpunt mechanische ventilatie (plafond)
 afsluitpunt mechanische ventilatie (wand)
 elektrische radiator radiator
 gordijnval
 afsluitpunt voor lichtpunt



Waterdorp W1

1e, 2e verdieping & doorsnede blok Q bnr 69 t/m 72