




1e Verdieping
schaal 1: 50

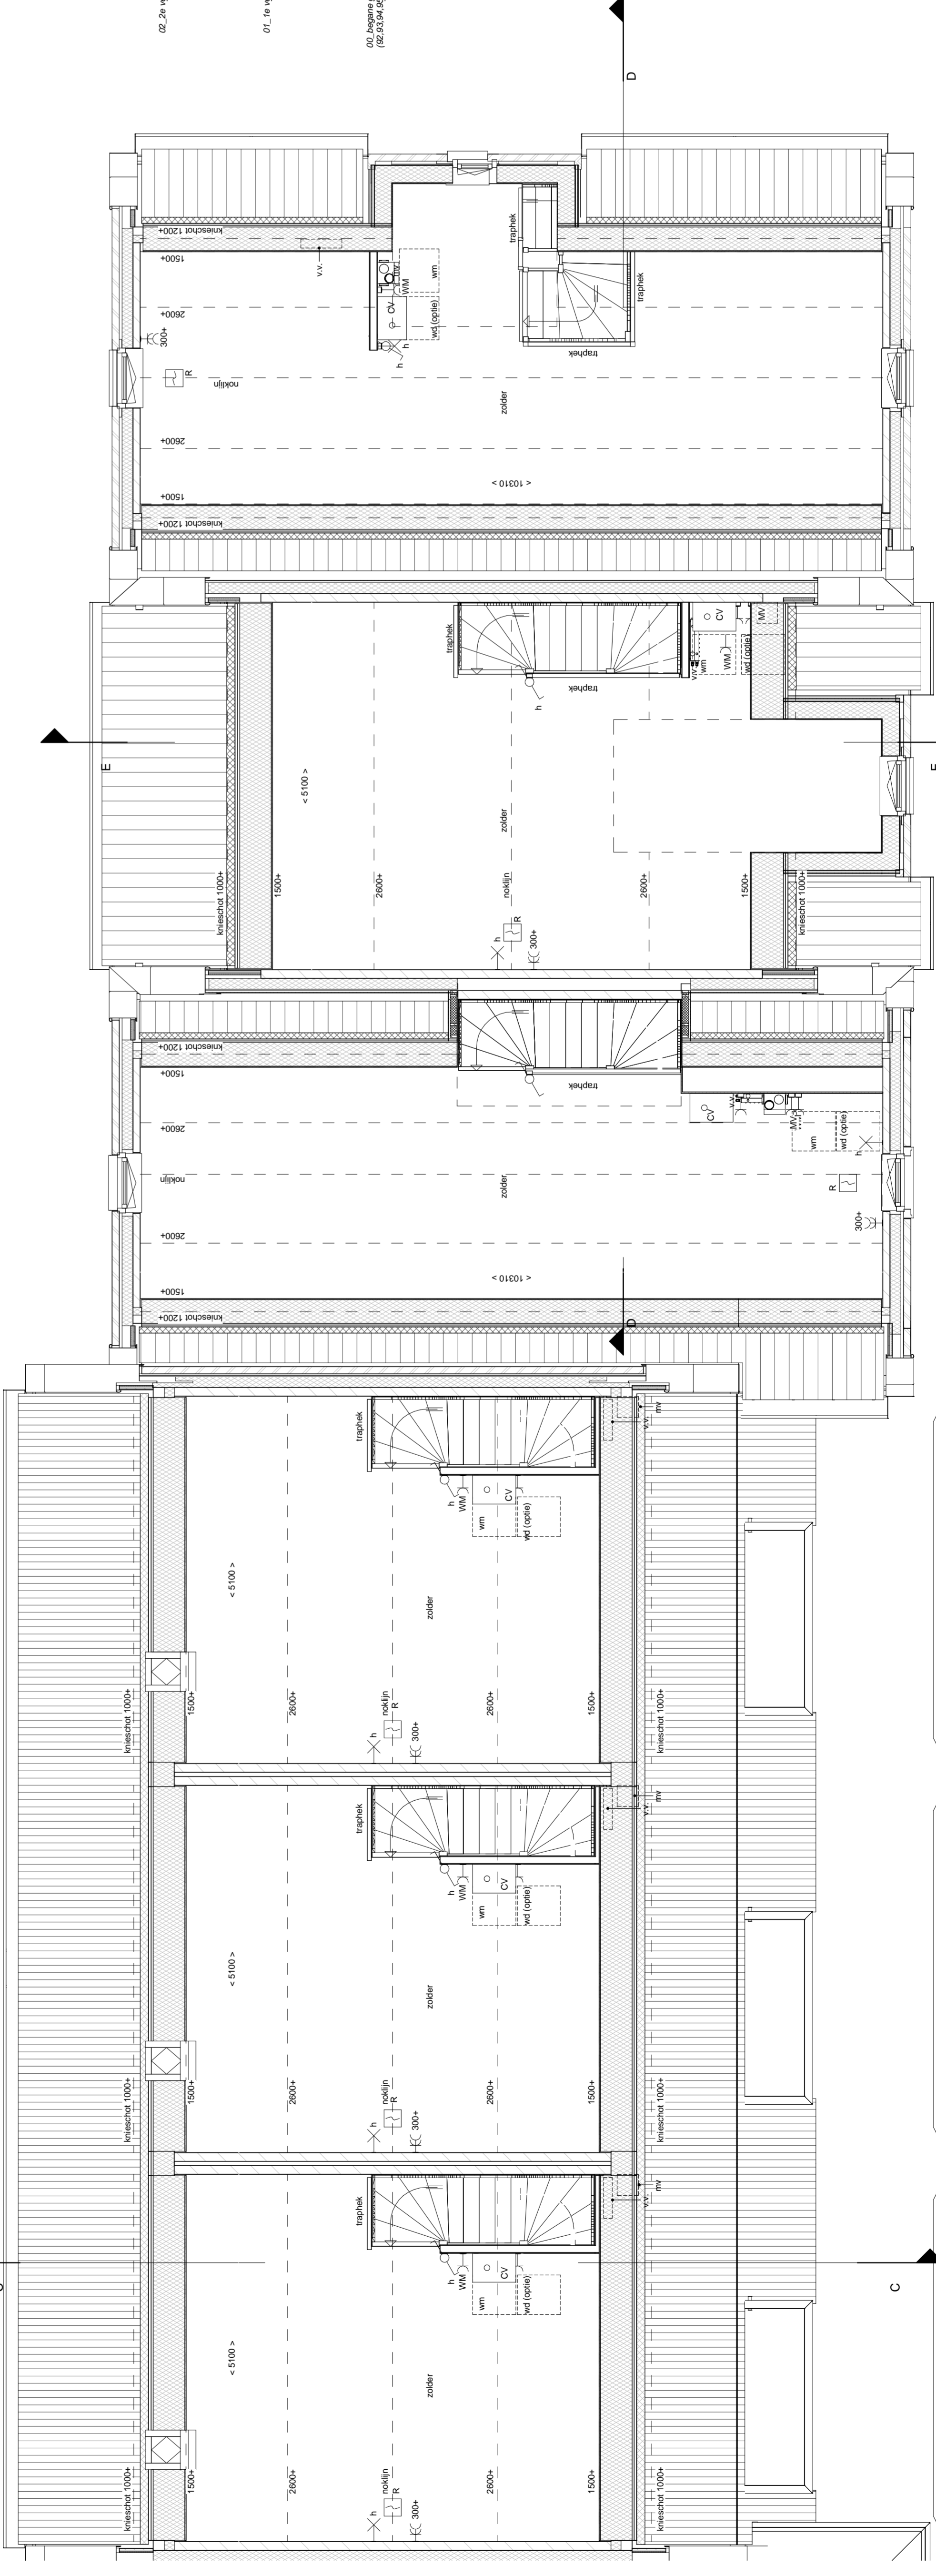


2e Verdieping
schaal 1: 50

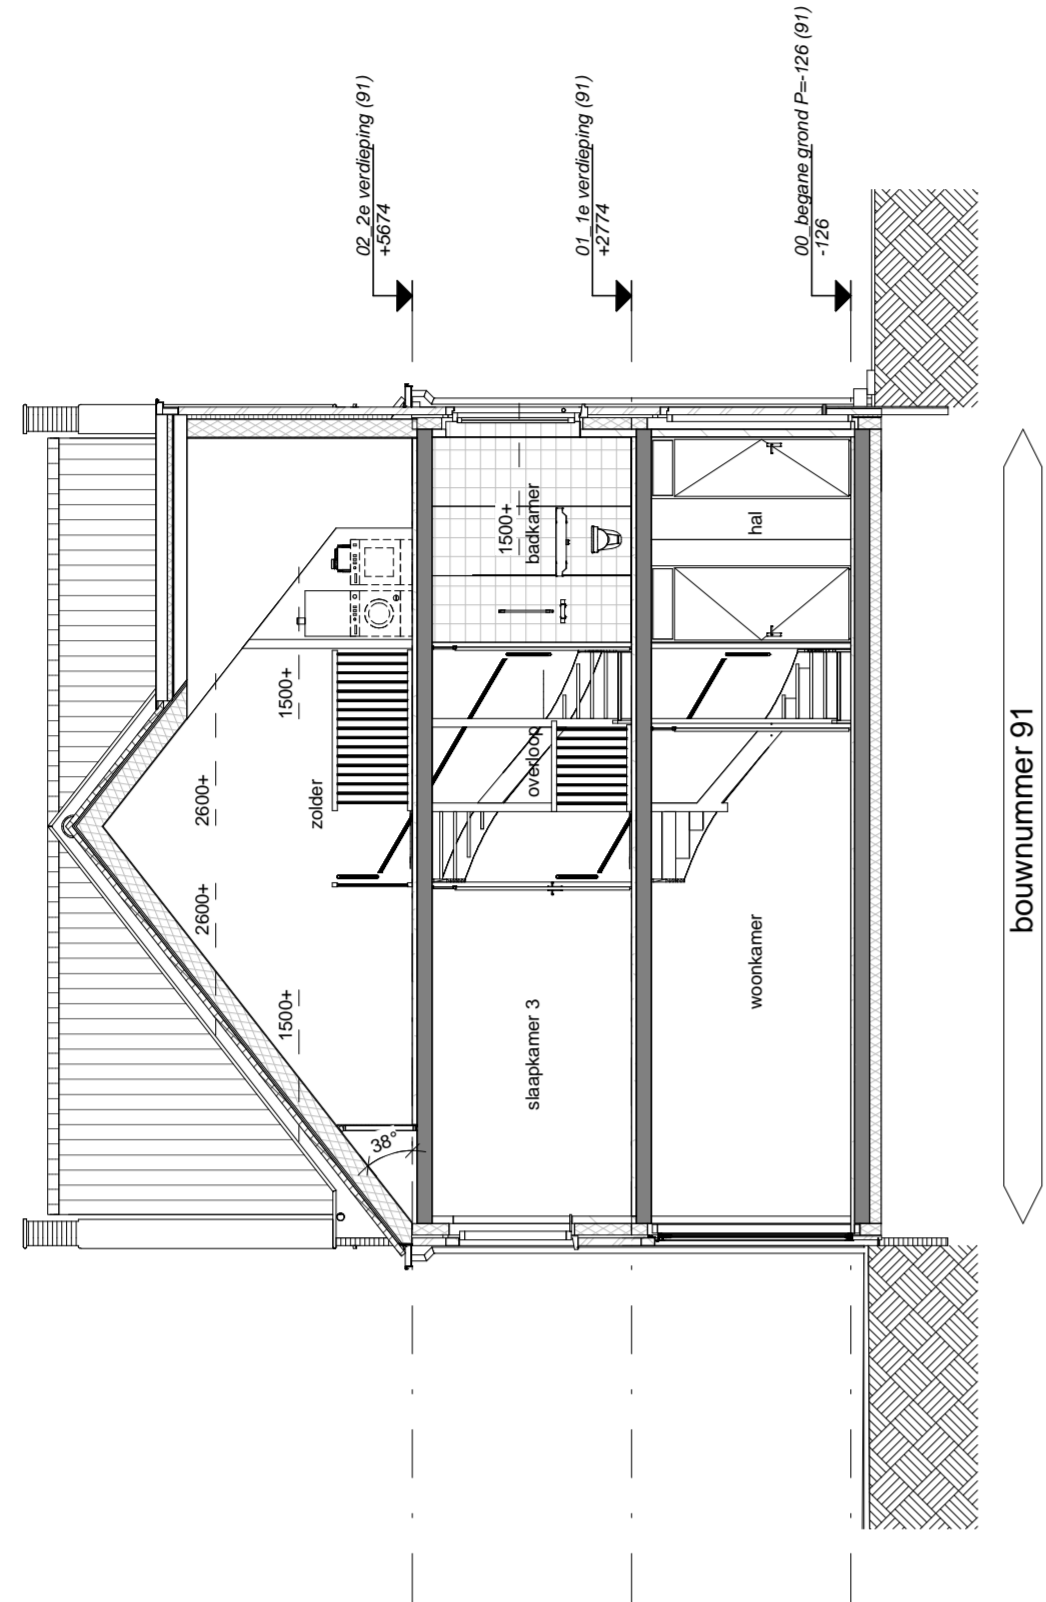


Doorsnede E-E
schaal 1: 100

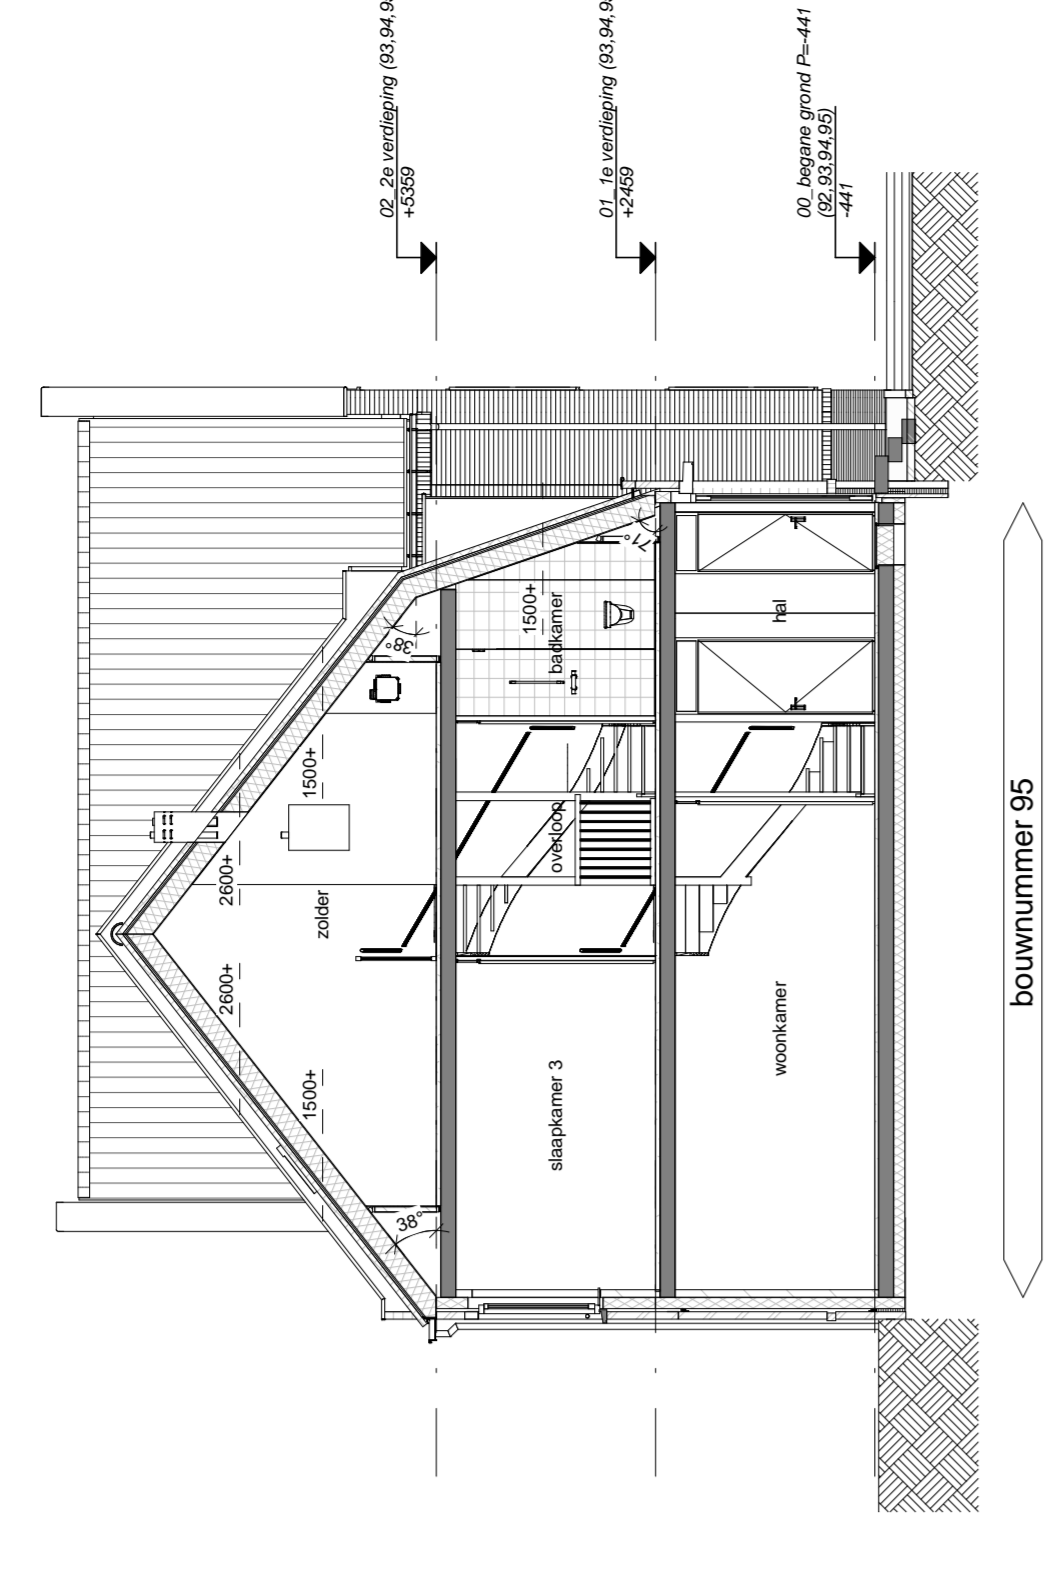

Doorsnede C-C
schaal 1: 100

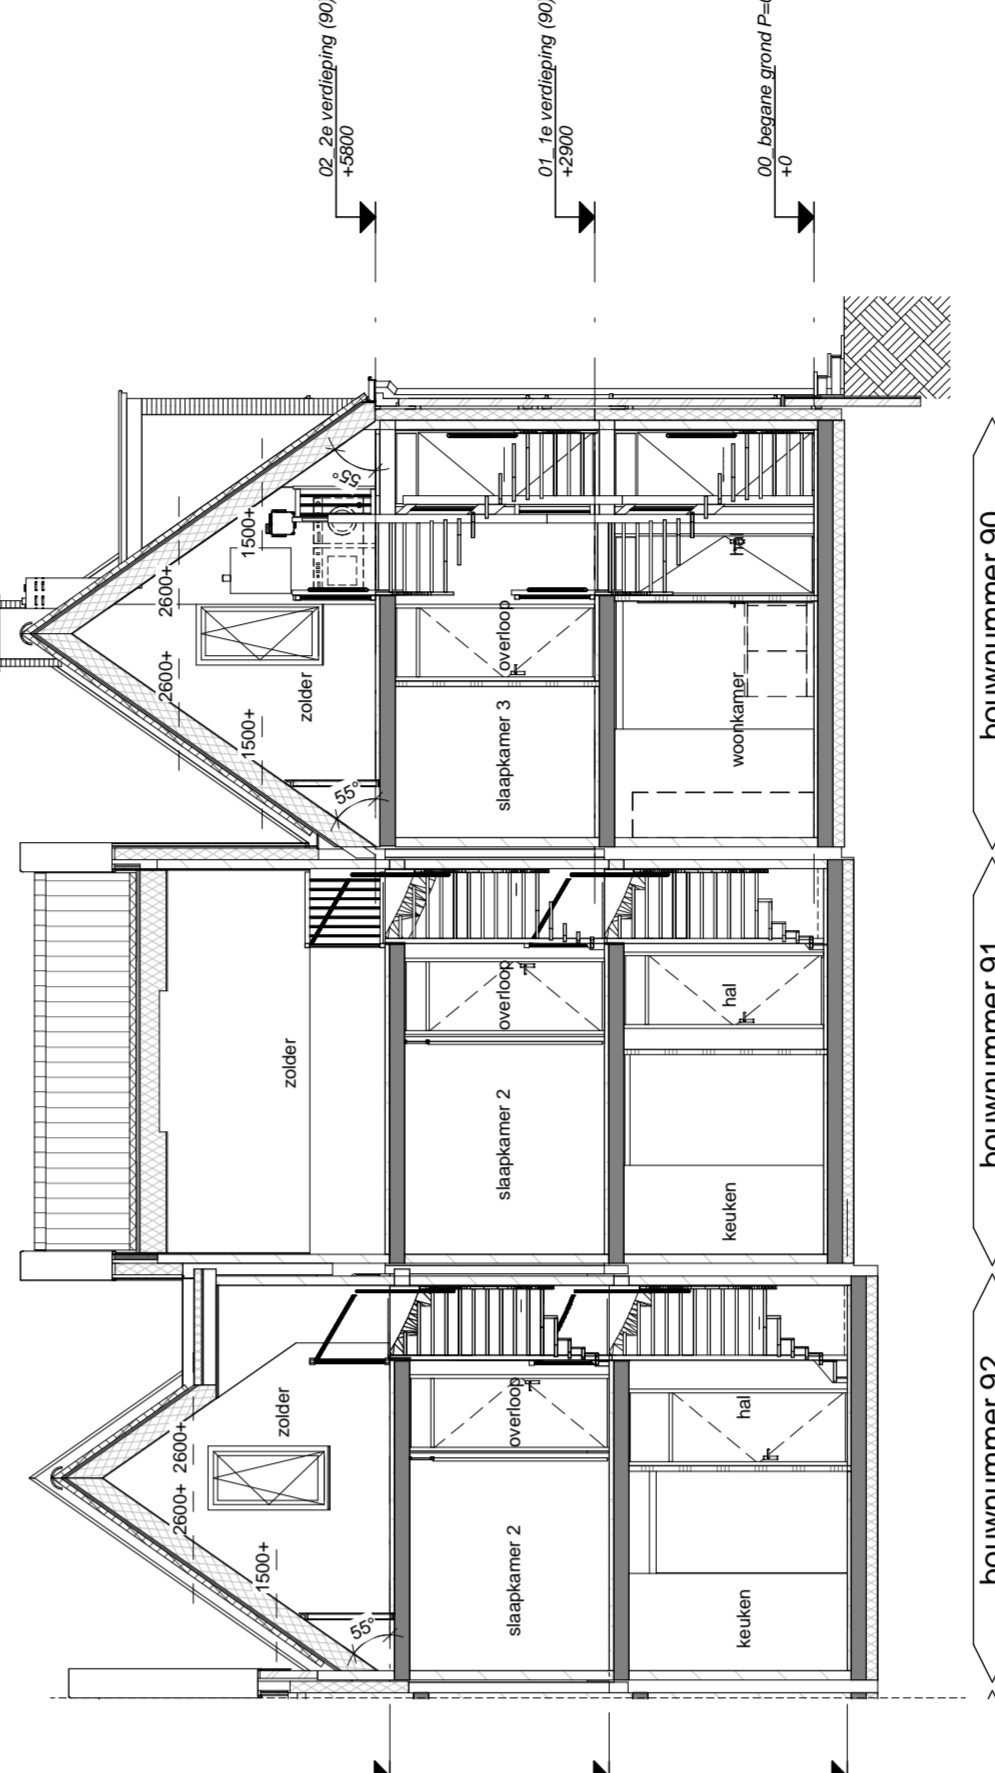

Doorsnede D-D
schaal 1: 100

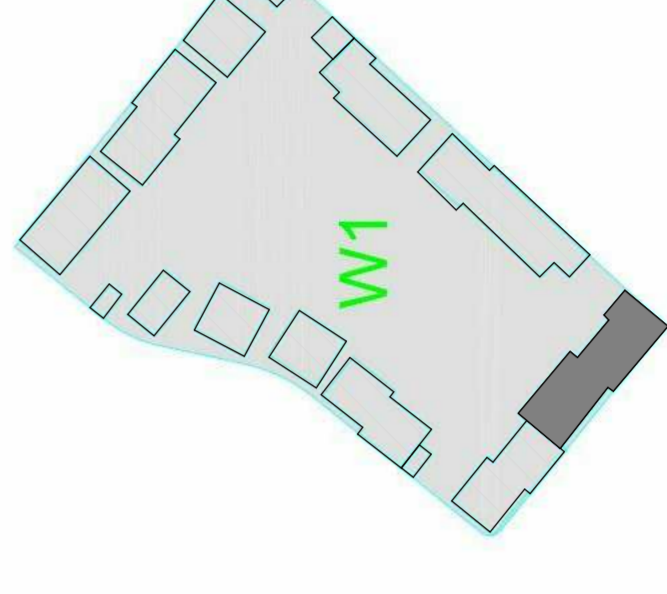

