





Voorgevel
schaal 1 : 100

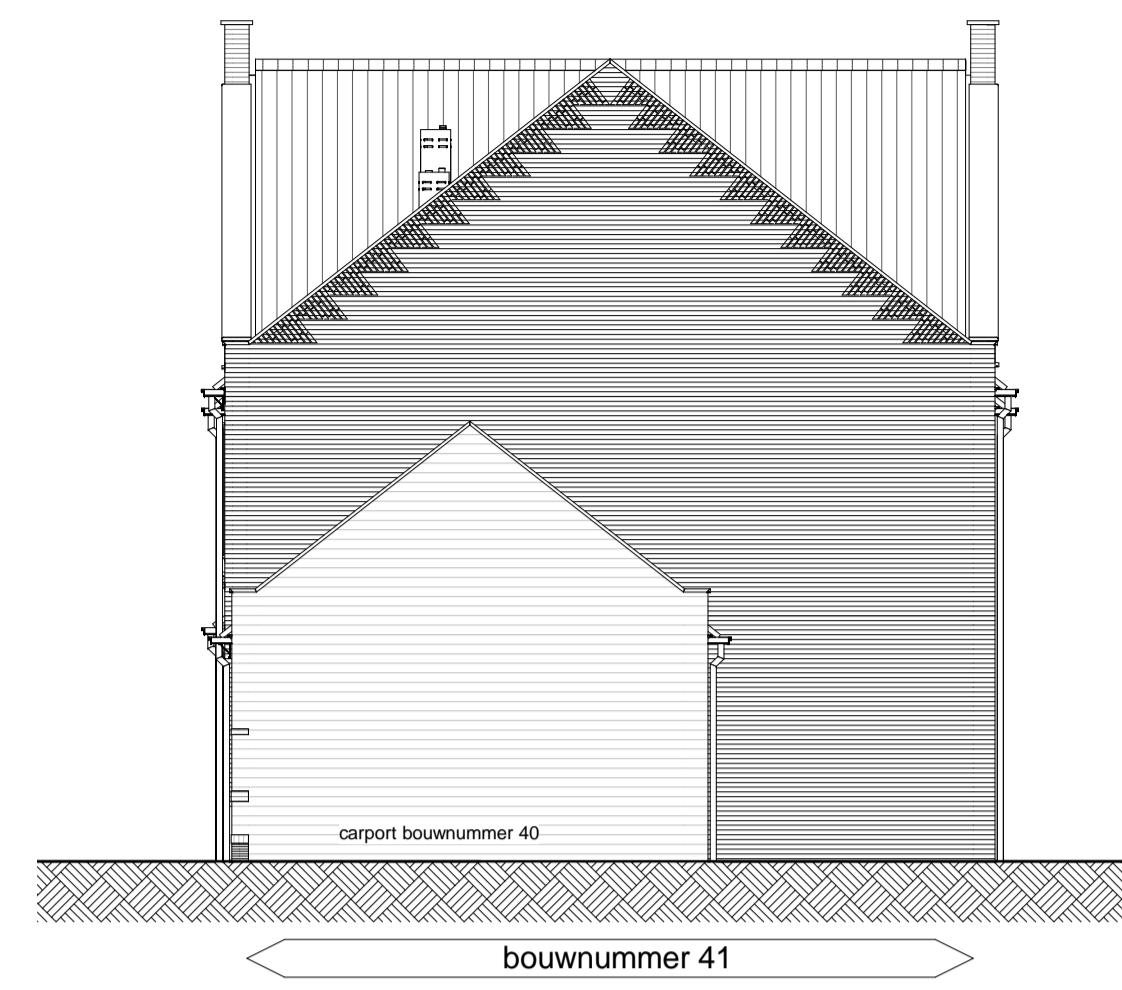


Rechterzijgevel
schaal 1 : 100



Achtergevel
schaal 1 : 100

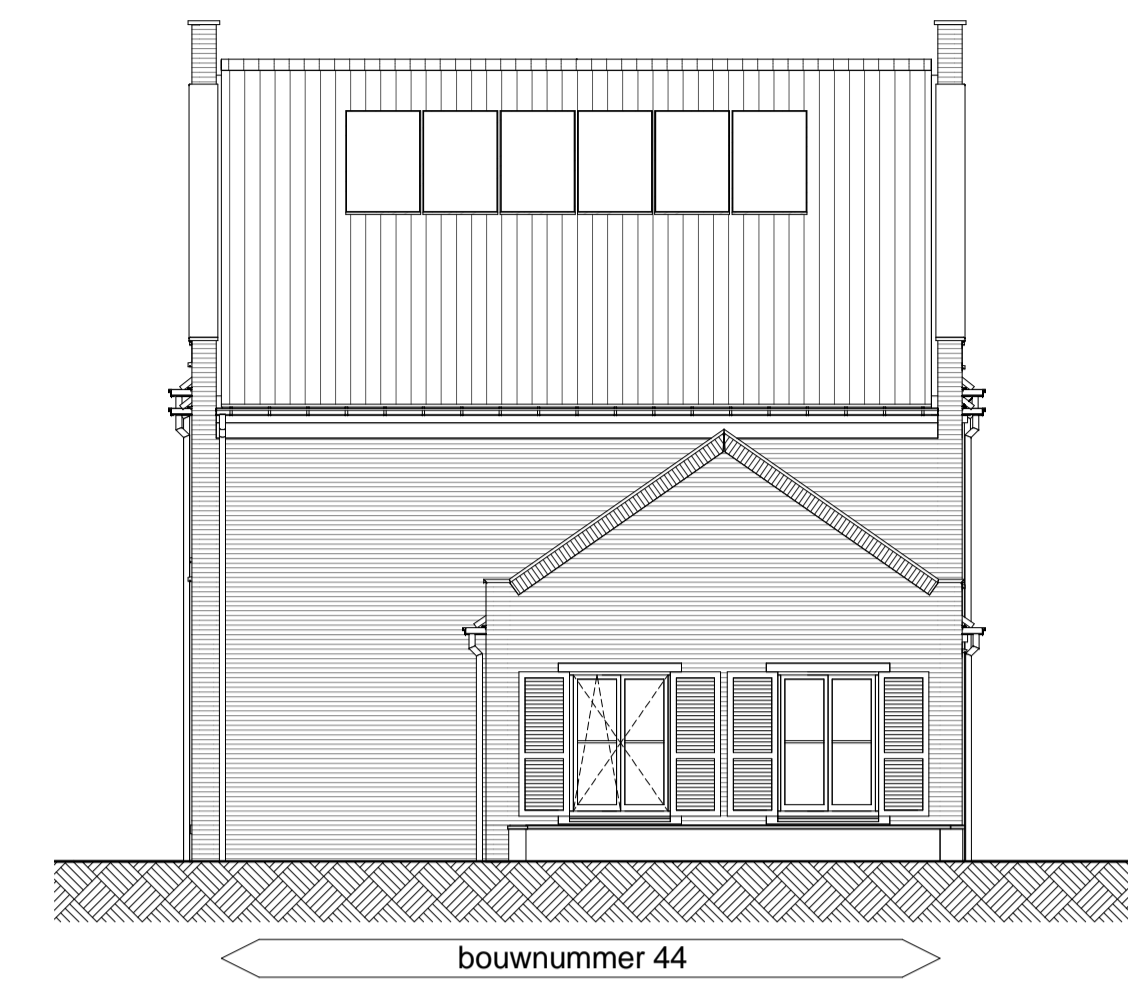

Linkerzijgevel
schaal 1 : 100

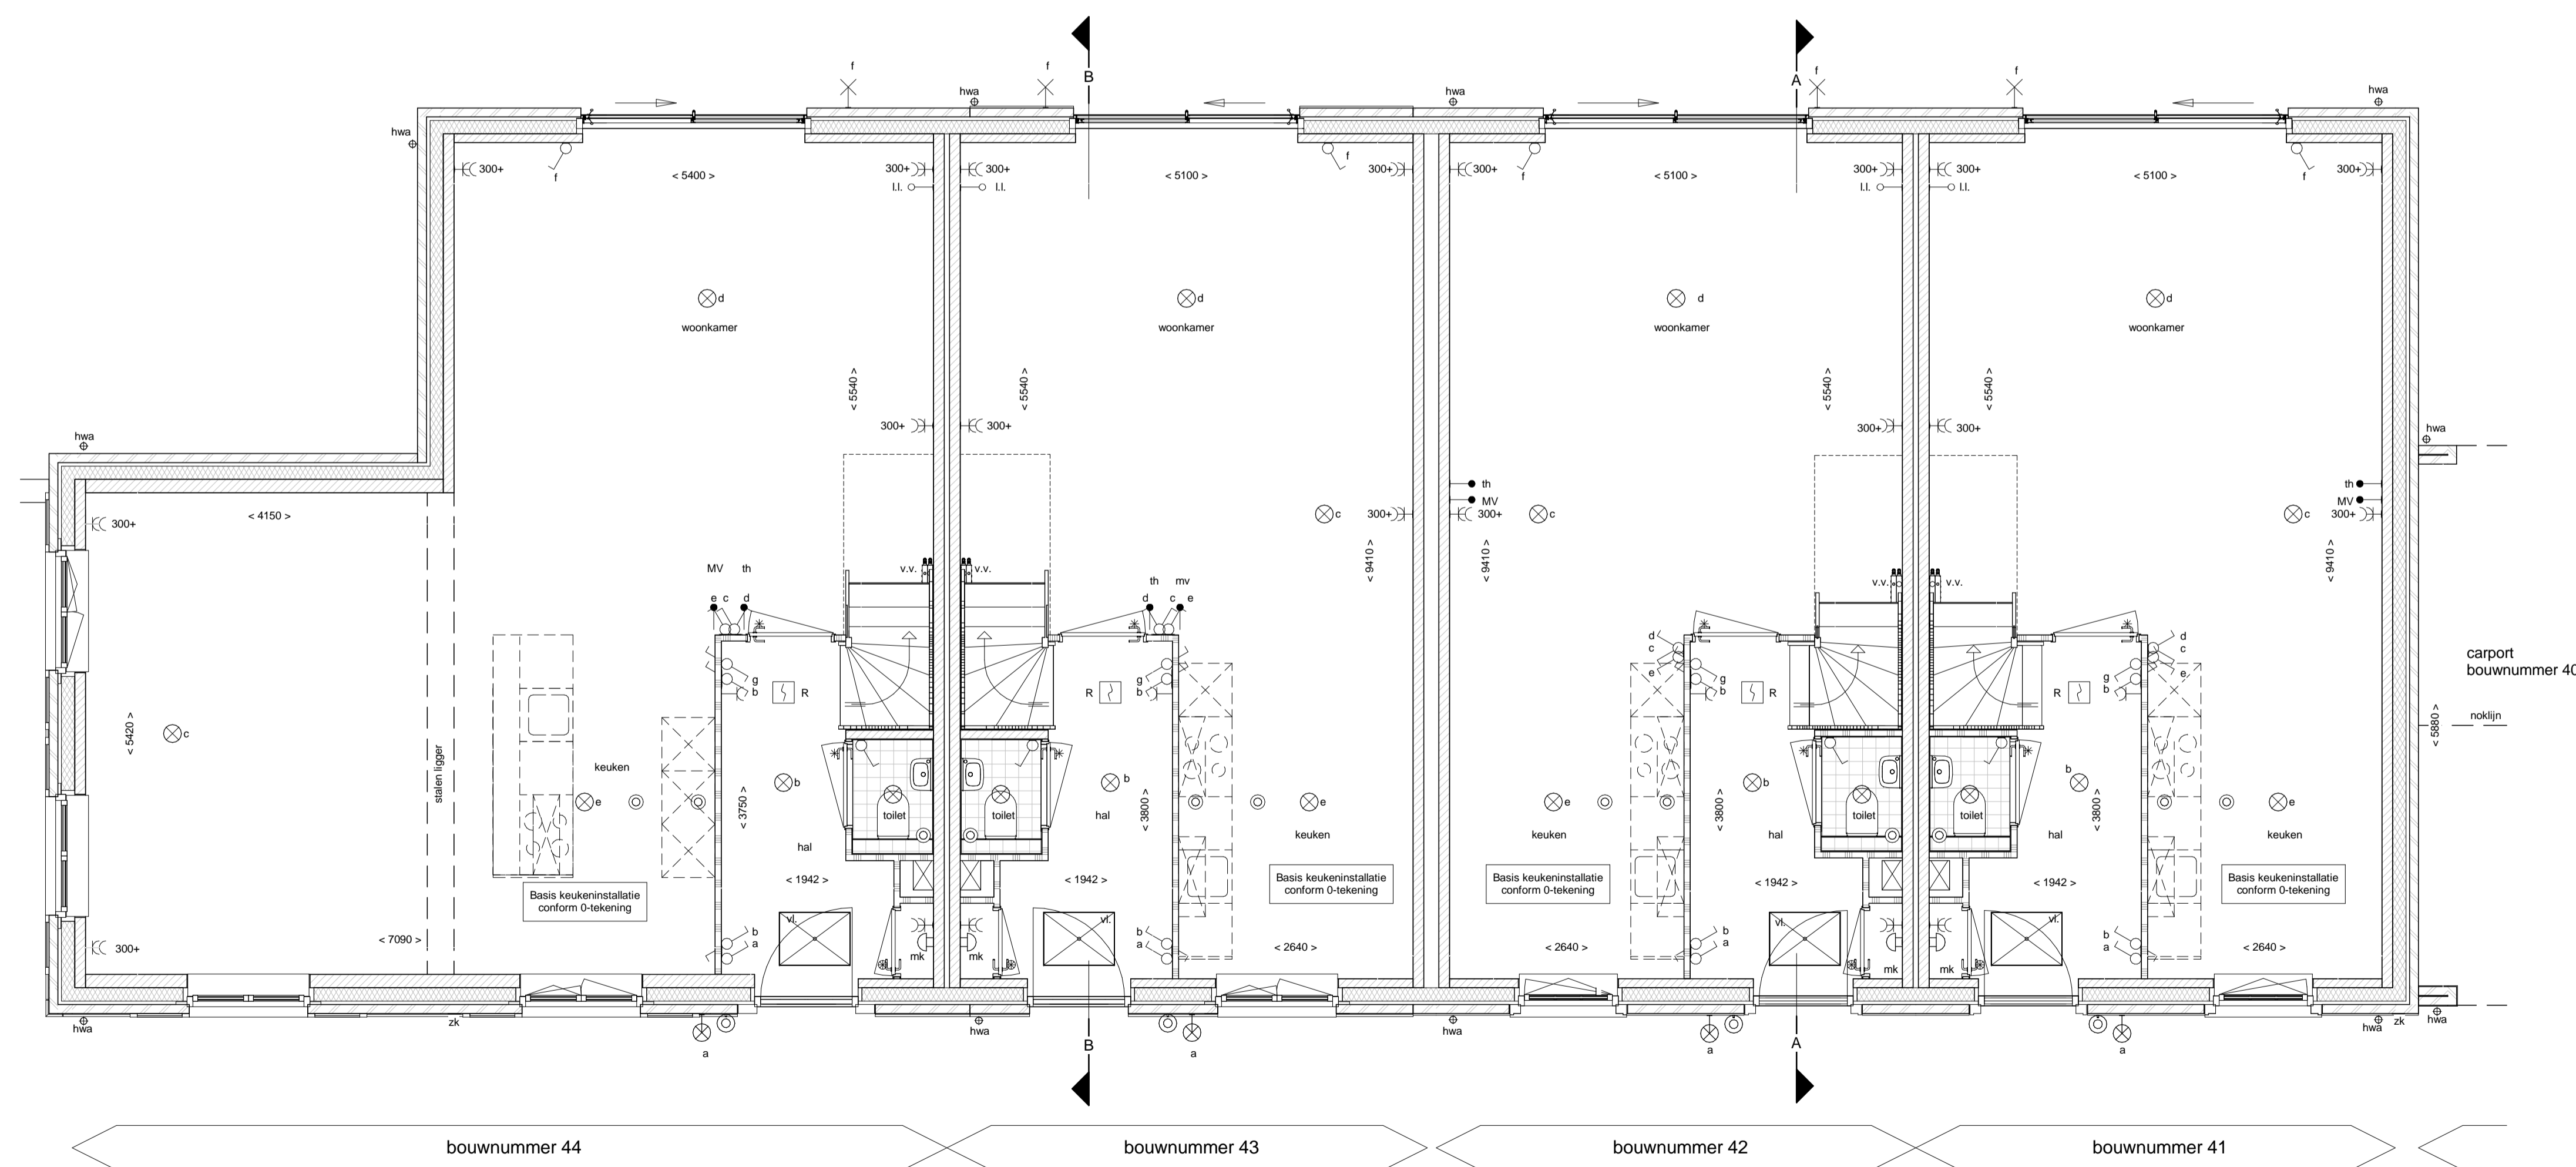

Begane grond
schaal 1 : 50

Renvooi			
	geventelnetwerk		schakelaar lichtpunt
	prefab beton		wisselschakelaar lichtpunt
	isolatie		plafondlichtpunt
	kalkzandsteen (afmetingen volgens constructeur)		wandlichtpunt (buitenlichtpunt waterdicht)
	cellerbeton		wandlichtpunt (zonder armatuur)
	HSB wand ongeïsoleerd		enkele wandcontactdoos met randaarde
	HSB wand geïsoleerd		dubbele wandcontactdoos met randaarde
	dakpan en geïsoleerde kap		enkele wandcontactdoos met randaarde t.b.v. centrale verwarming
	betonvloer (afmeting volgens opgave constructeur)		CV
	zandcementdekvloer		MV
	vloertegels		WM
	binnendeurzijde paneel		bedrade leiding t.v. aarding
	bovenlicht in binnendeurzijde paneel		schel, deurbel
	vloerluc		beltrucker
	opsteplaats wasmachine		bediening mechanische ventilatie
	opsteplaats wasdroger (optie)		thermostaat bedieningspaneel (bedraad)
	opsteplaats kooktoestel		aanzuigpunt pv-panels
	ventilatierooster		loze leiding
	centrale verwarmingsketel		roommelder (onderling gekoppeld)
	mechanische ventilatie-eenheid		afzuigpunt mechanische ventilatie (plafond)
	metersruimte		afzuigpunt mechanische ventilatie (wand)
	hemelwater afvoer		elektrische radiator badkamer
	verdeler vloerverwarming		alle openbare armaturen en lichtpunten
			openbaar wandarmatuur
			openbaar spandraad voor lichtpunt
			zekeringkastje t.v. openbaar lichtpunt



Waterdorp W10

19-05-2017 1:50 A1+

gevels en begane grond blok I bnr. 41 t/m 44

VK-101