


bouwnummer 67

bouwnummer 66

1e Verdieping

schaal 1 : 50

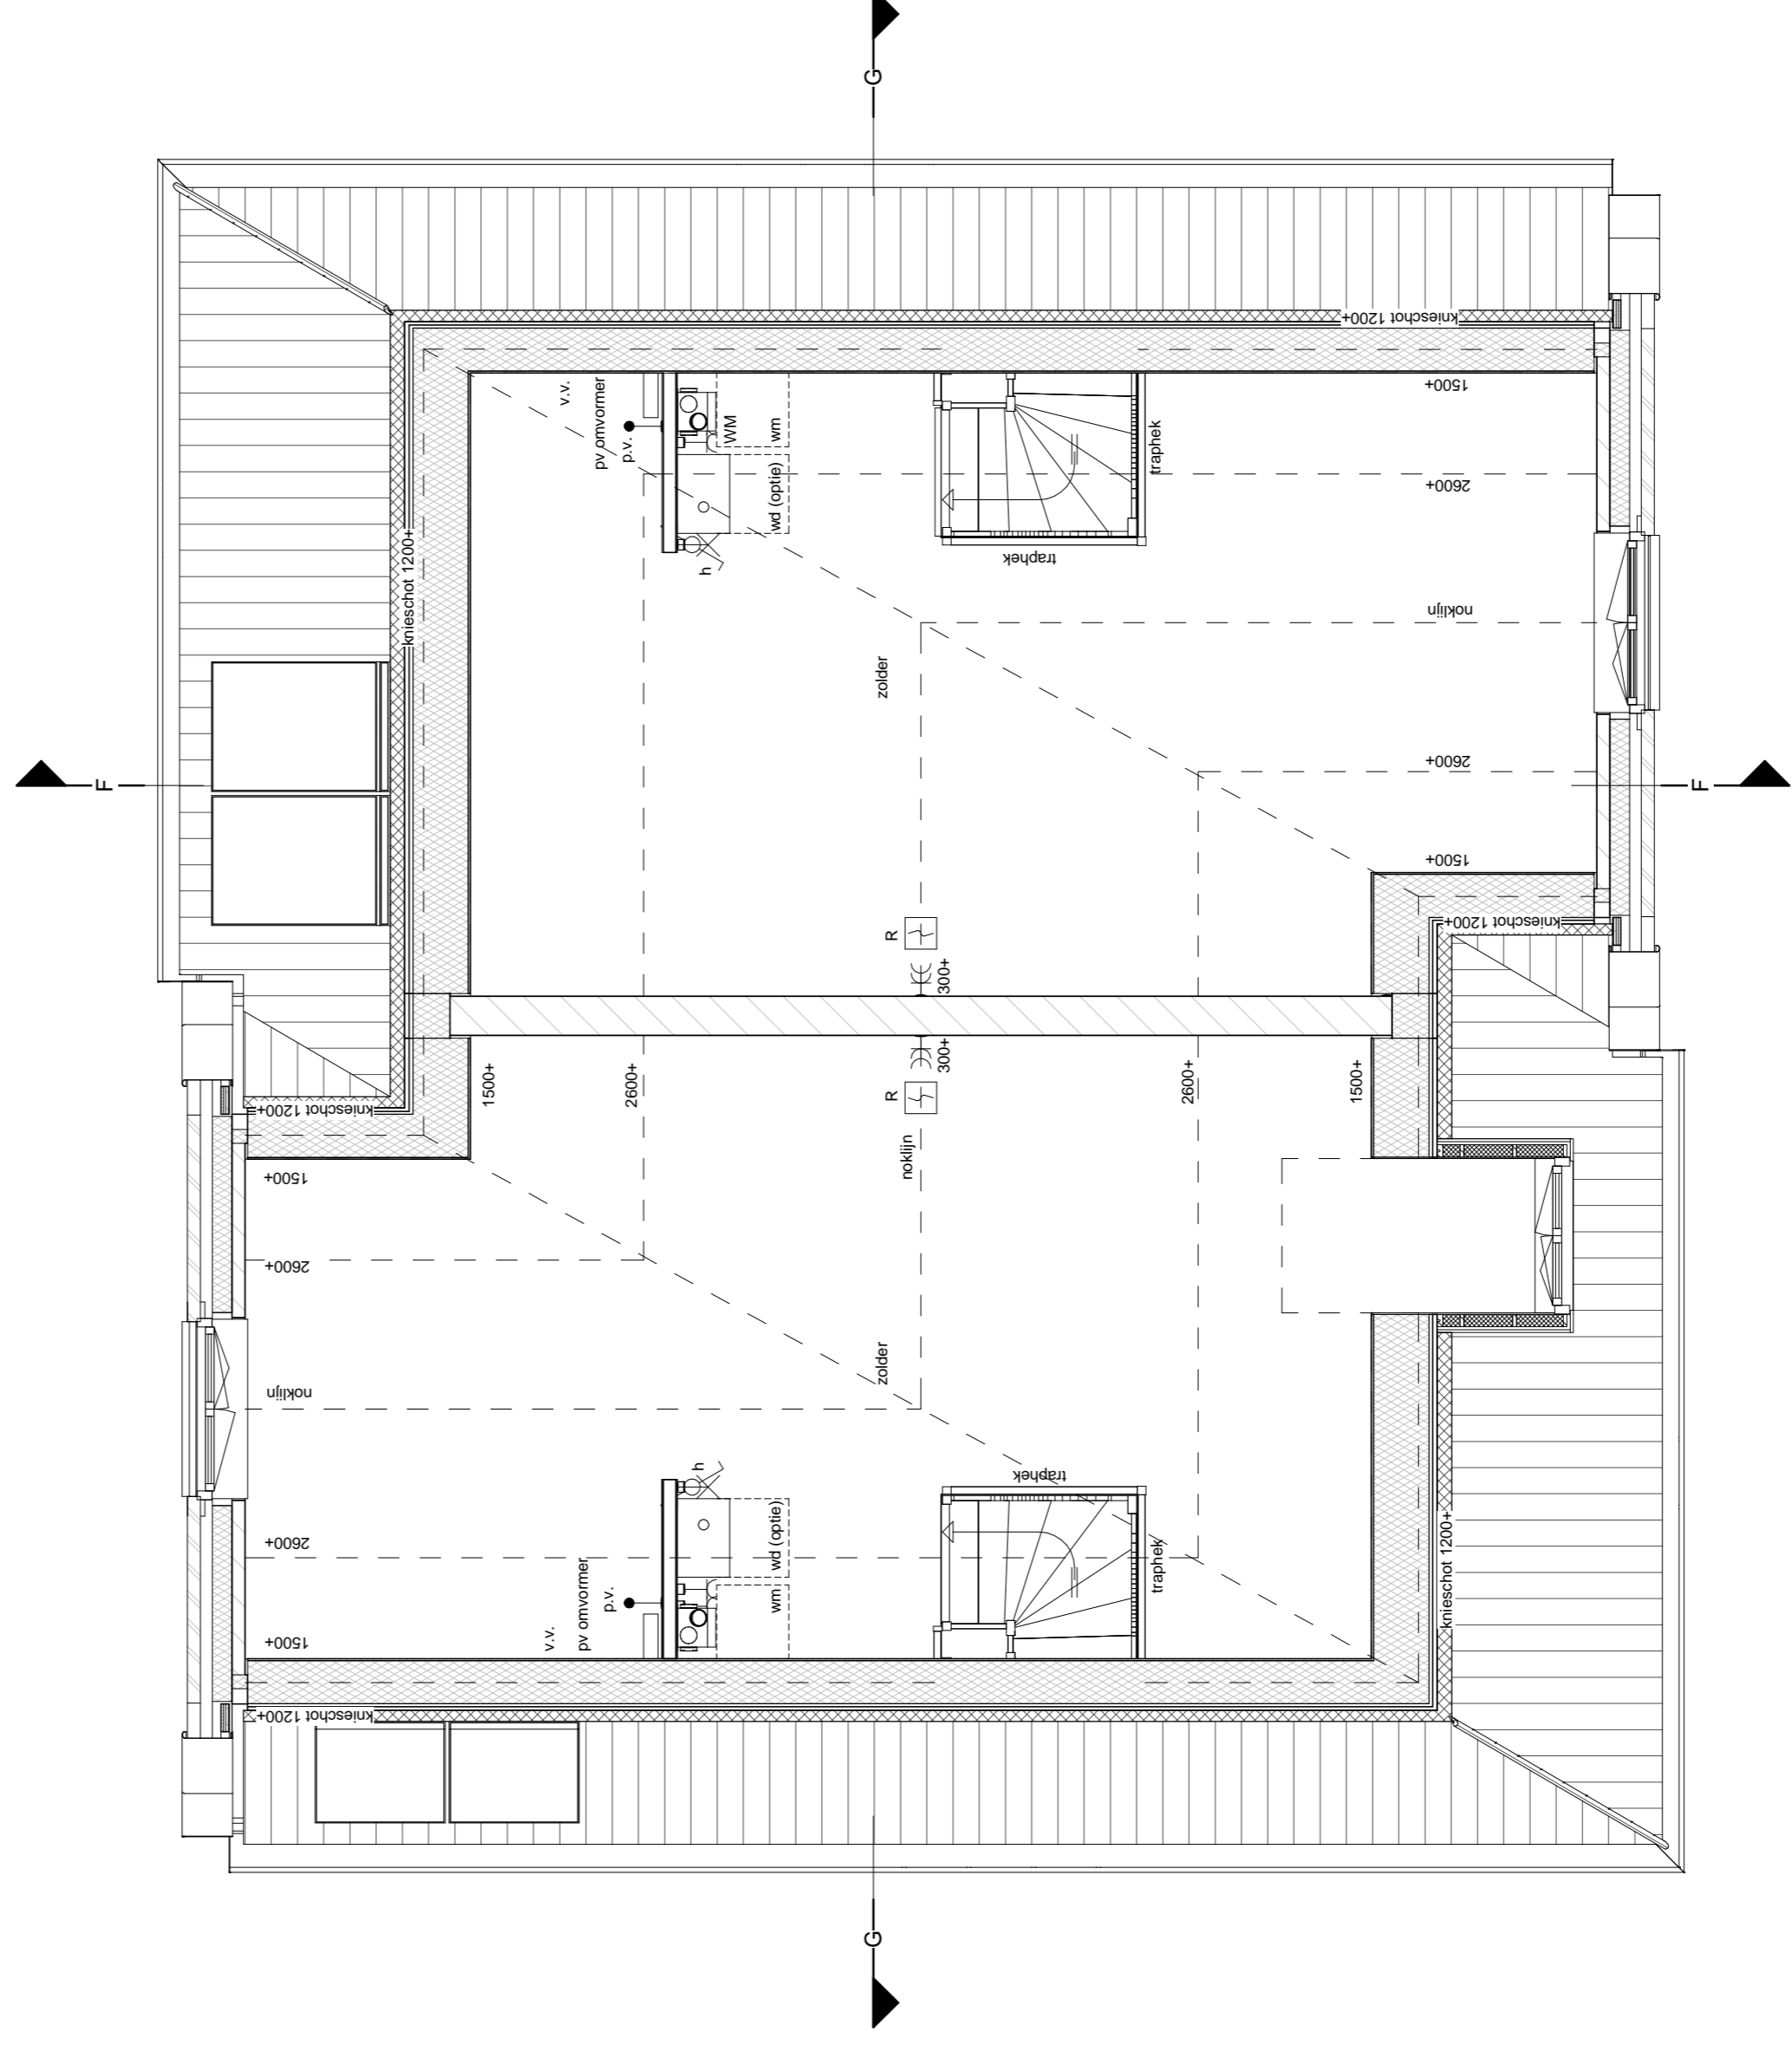


bouwnummer 67

bouwnummer 66

2e Verdieping

schaal 1 : 50

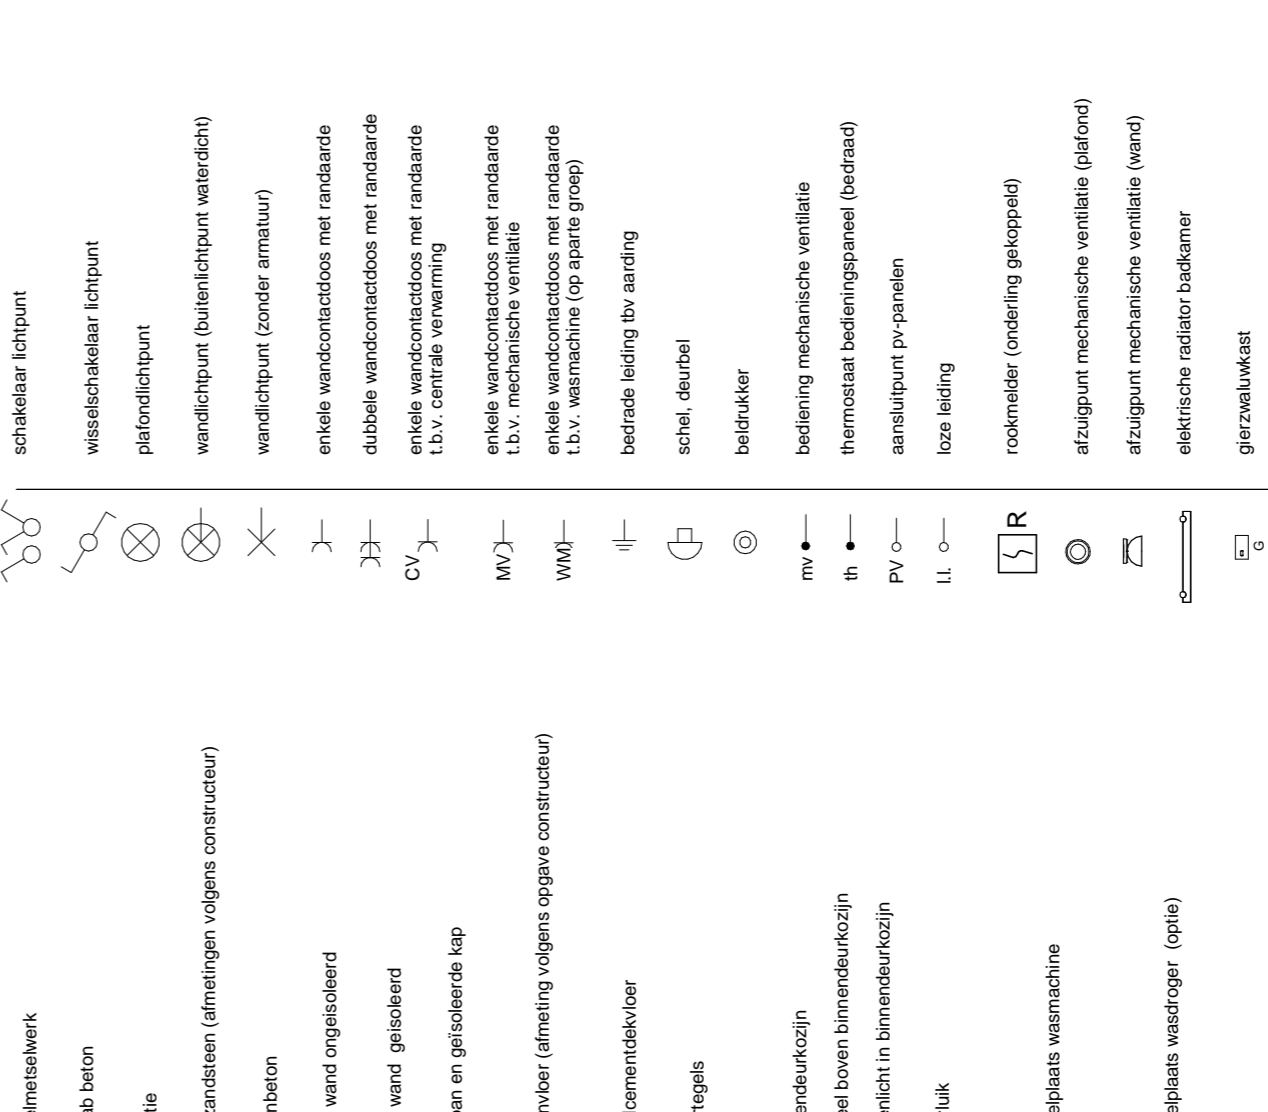

Renvooi

gevoelbaar

zwaar

gevoelbaar

zwaar

