




Voorgevel
schaal 1 : 100




Achtergevel
schaal 1 : 100



Linkerzijgevel
schaal 1 : 100

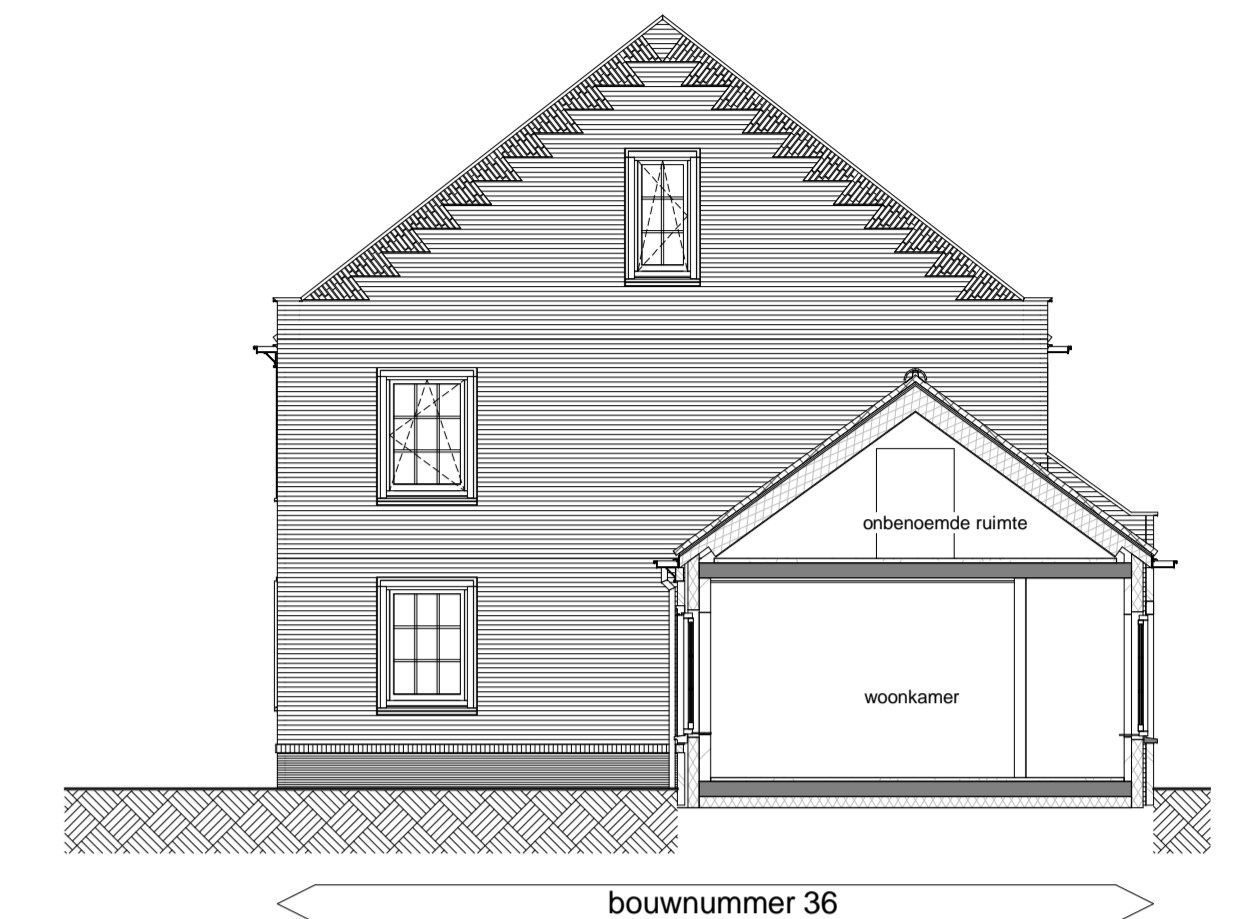

Rechterzijgevel
schaal 1 : 100

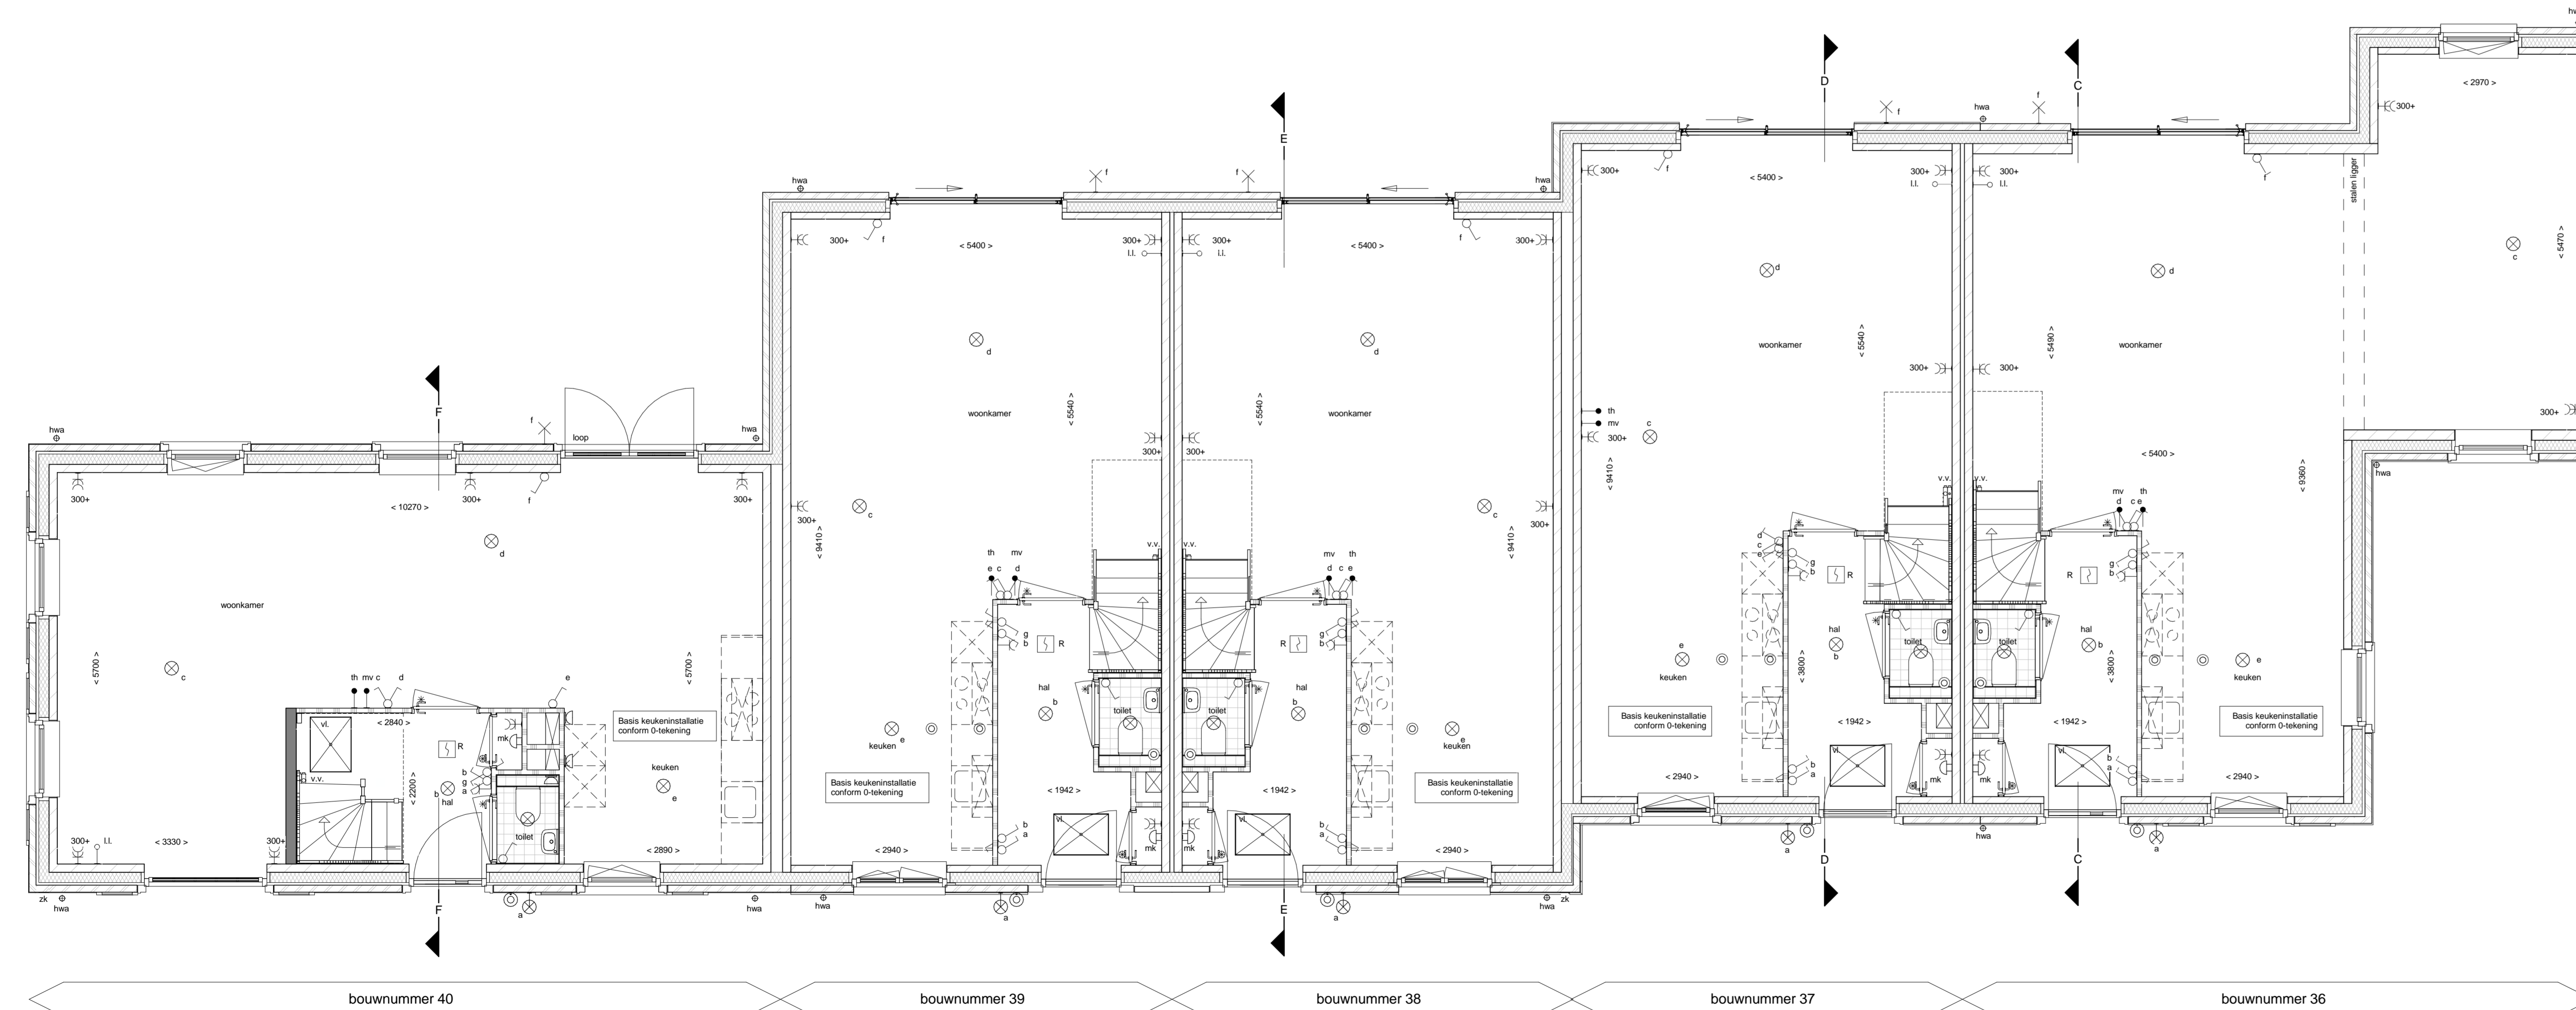

Beganegrand
schaal 1 : 50

Renvooi			
	geventwaaierwerk		schakelaar lichtpunt
	prefab beton		wisselstroom lichtpunt
	isolatie		plafondlichtpunt
	kalkzandsteen (afmetingen volgens constructeur)		wandlichtpunt (buitenlichtpunt waterdicht)
	oelenbeton		wandlichtpunt (zonder armatuur)
	HSB wand ongesleekerd		enkele wandcontactdoos met randkaarde
	HSB wand gesleekerd		dubbele wandcontactdoos met randkaarde (b.v. centrale verwarming)
	dalpan en geleidende kap		enkele wandcontactdoos met randkaarde (b.v. mechanische ventilatie)
	betonvloer (afmeting volgens opgave constructeur)		enkele wandcontactdoos met randkaarde (b.v. wasmachine (op aparte groep))
	randbodemdekplaat		bedrade leiding tv aarding
	vloertegel		schel, deurbel
	binnendeurkozijn		bedrukker
	paneel boven binnendeurkozijn		bediening mechanische ventilatie
	bovenlicht in binnendeurkozijn		thermostaat bedieningspaneel (bedraad)
	vloerluis		aansluitpunt pv-panelen
	opstelplaats wasmachine		lize leiding
	opstelplaats wasdroger (optie)		rookmelder (onderling getrippeld)
	opstelplaats kooktoestel		afzuigpunt mechanische ventilatie (plafond)
	ventilatorrooster		afzuigpunt mechanische ventilatie (wand)
	centrale verwarmingskast		elektrische radiator bedkamer
	mechanische ventilatie-unit		alle operationele armaturen en lichtpuntvoorzieningen zijn indicatief
	meterruimte		openbaar wandarmatuur
	hemelwater afvoer		openbaar spandraad voor lichtpunt
	verdeler vloerverwarming		zekeringkastje (bv openbaar lichtpunt)

