
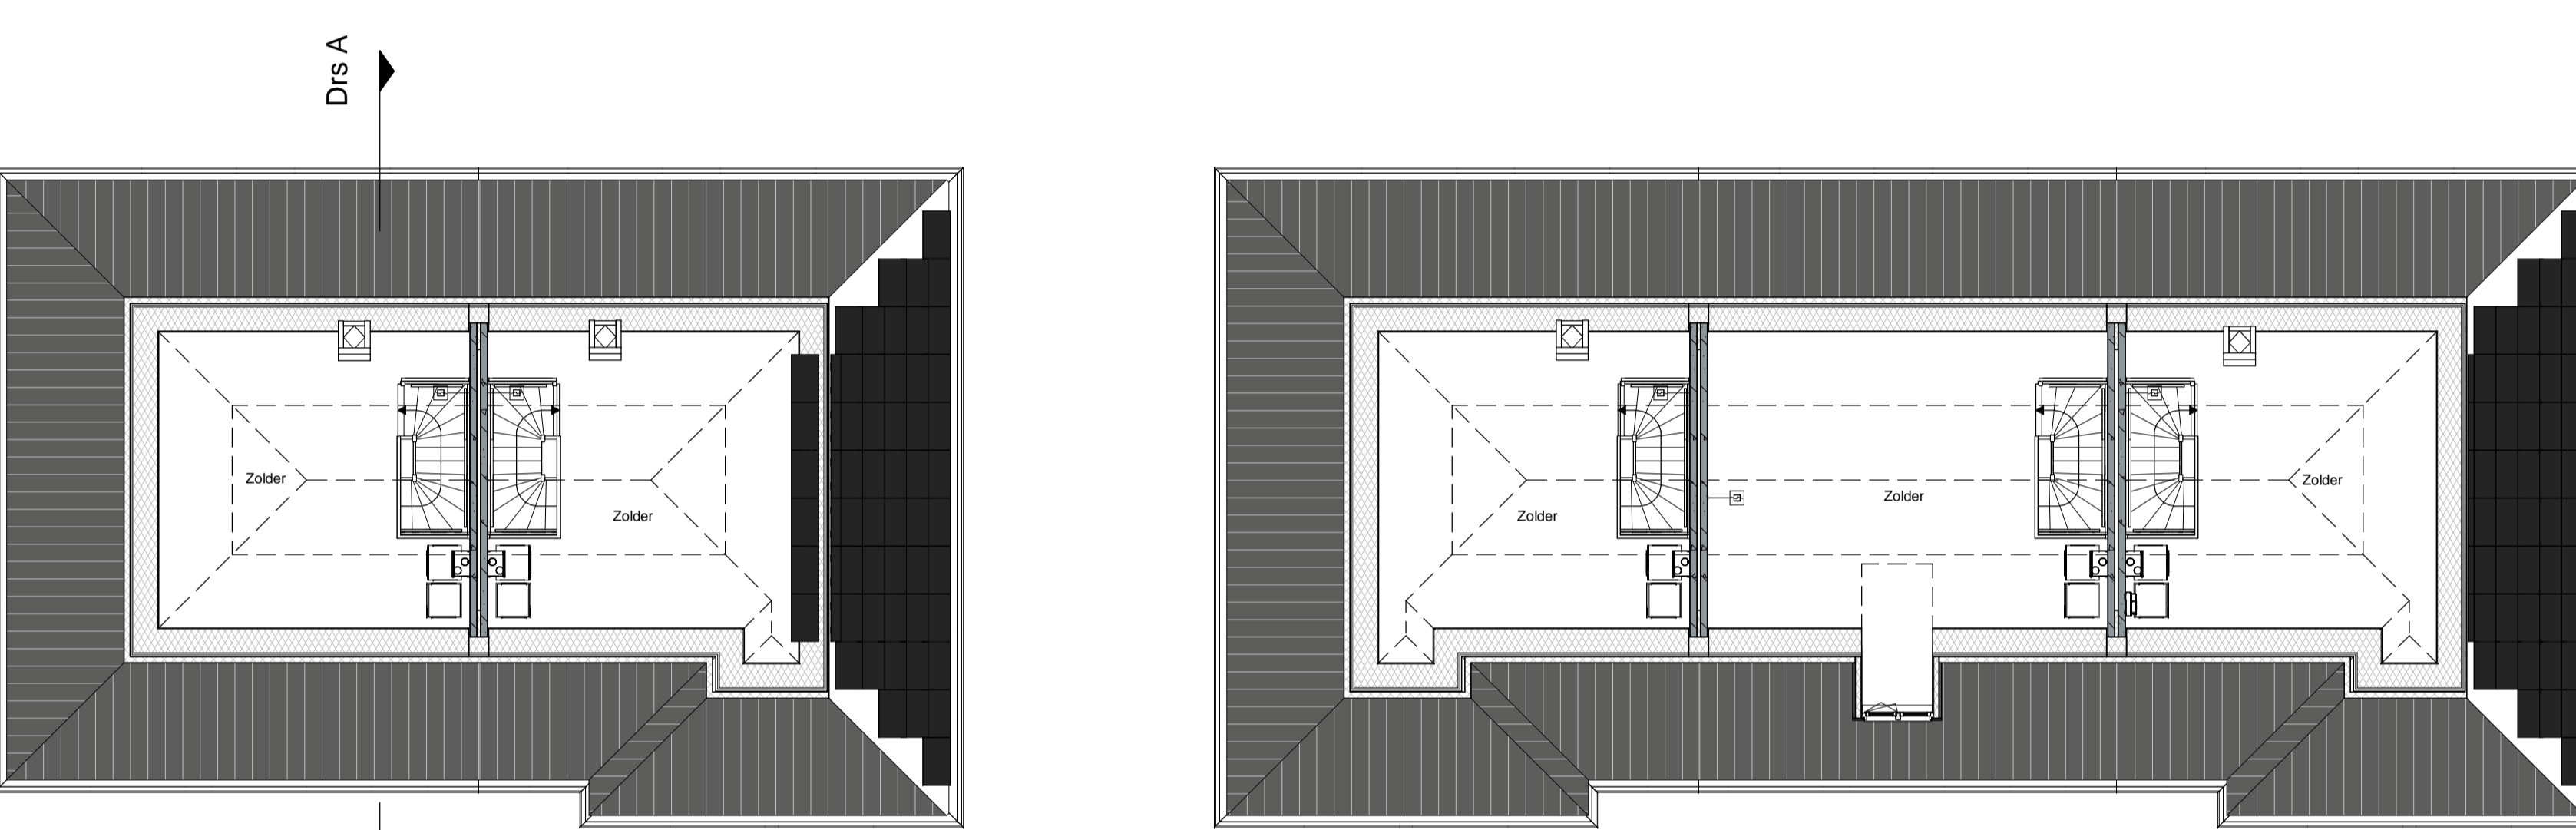




Voorgevel

Achtergevel

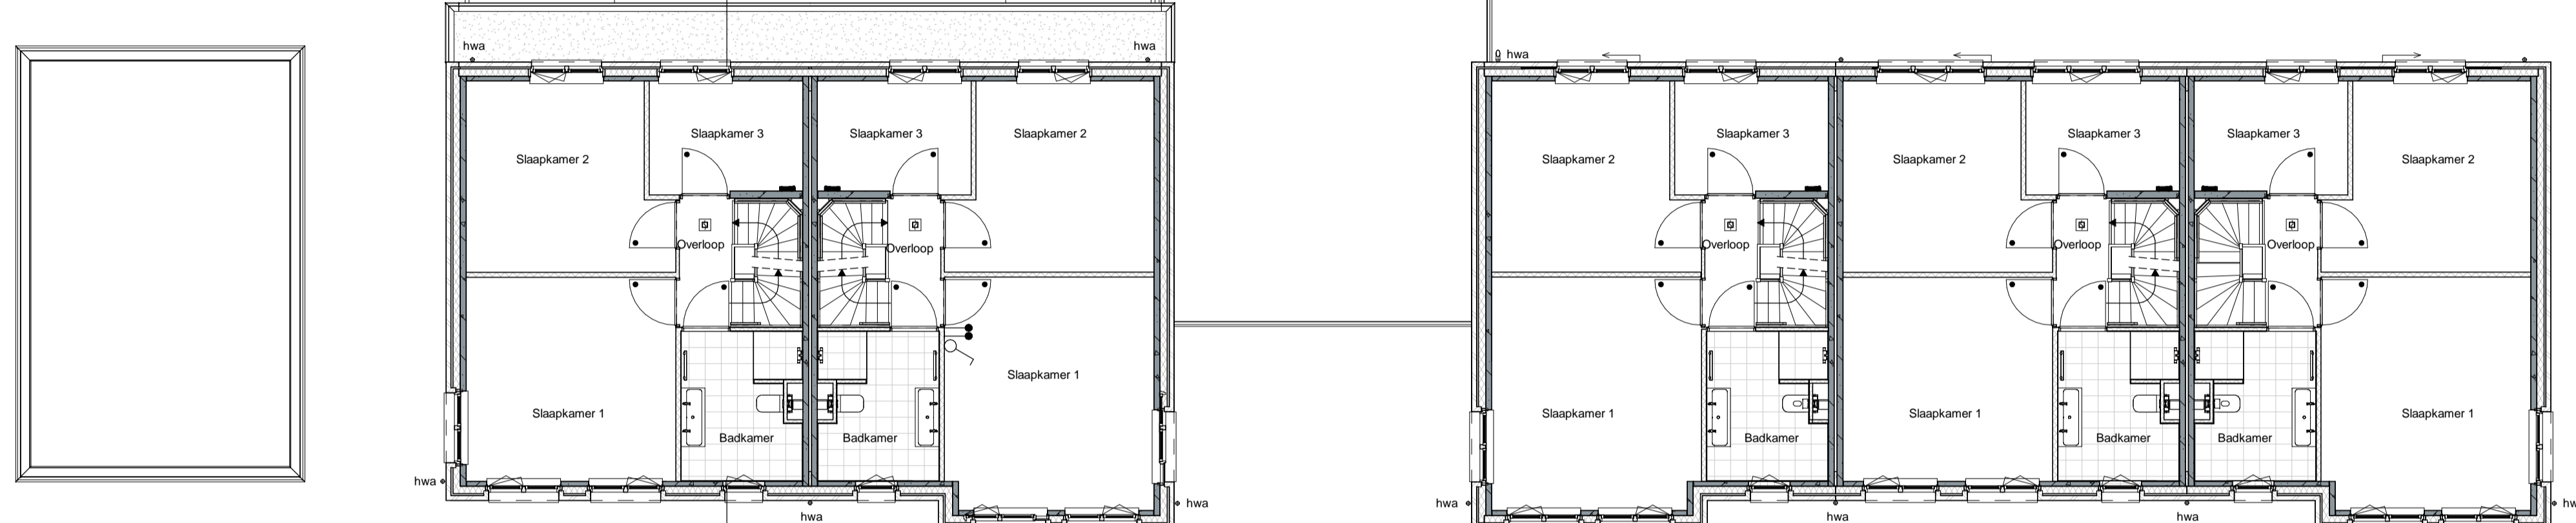

1e Verdieping


2e Verdieping

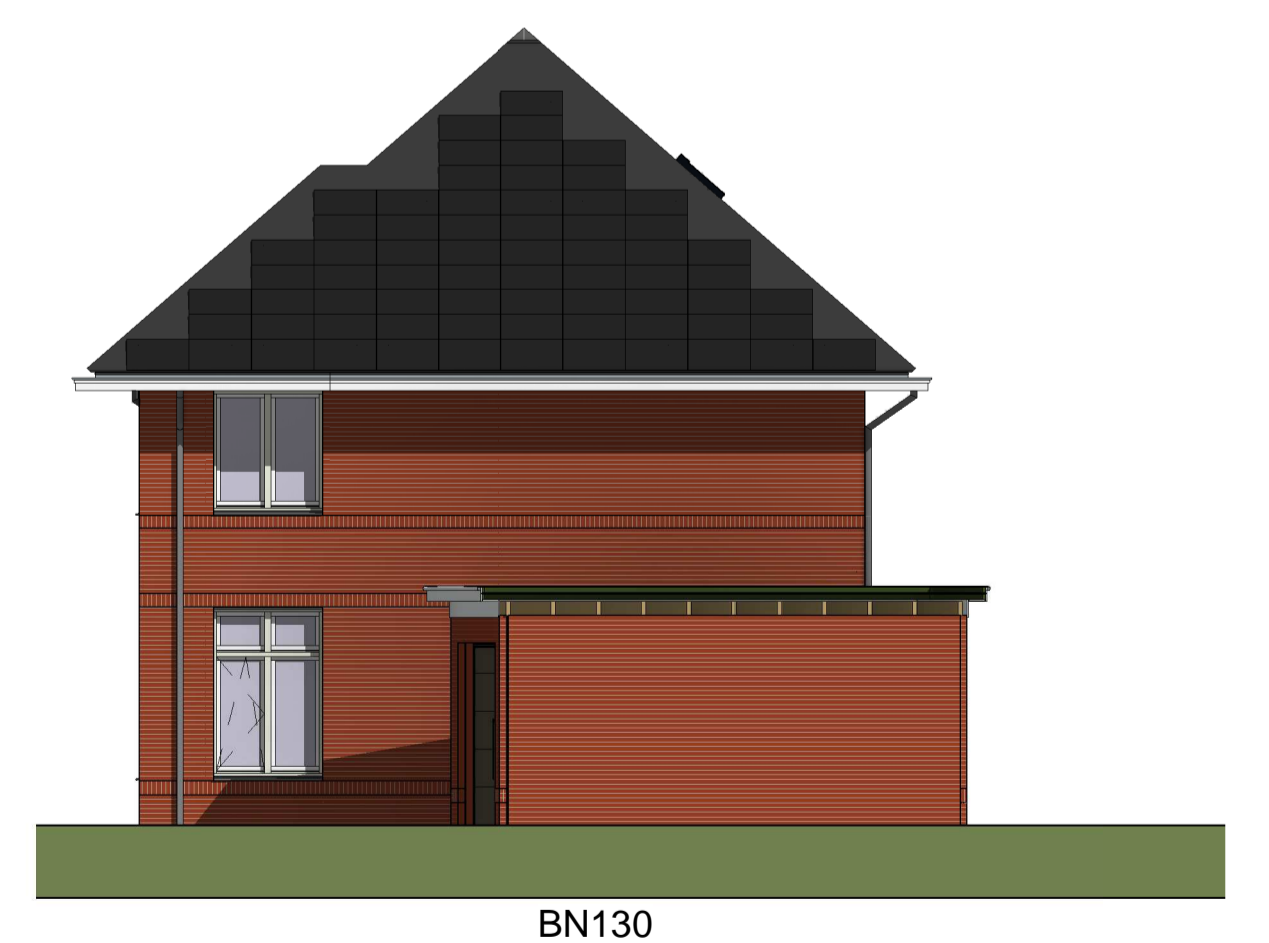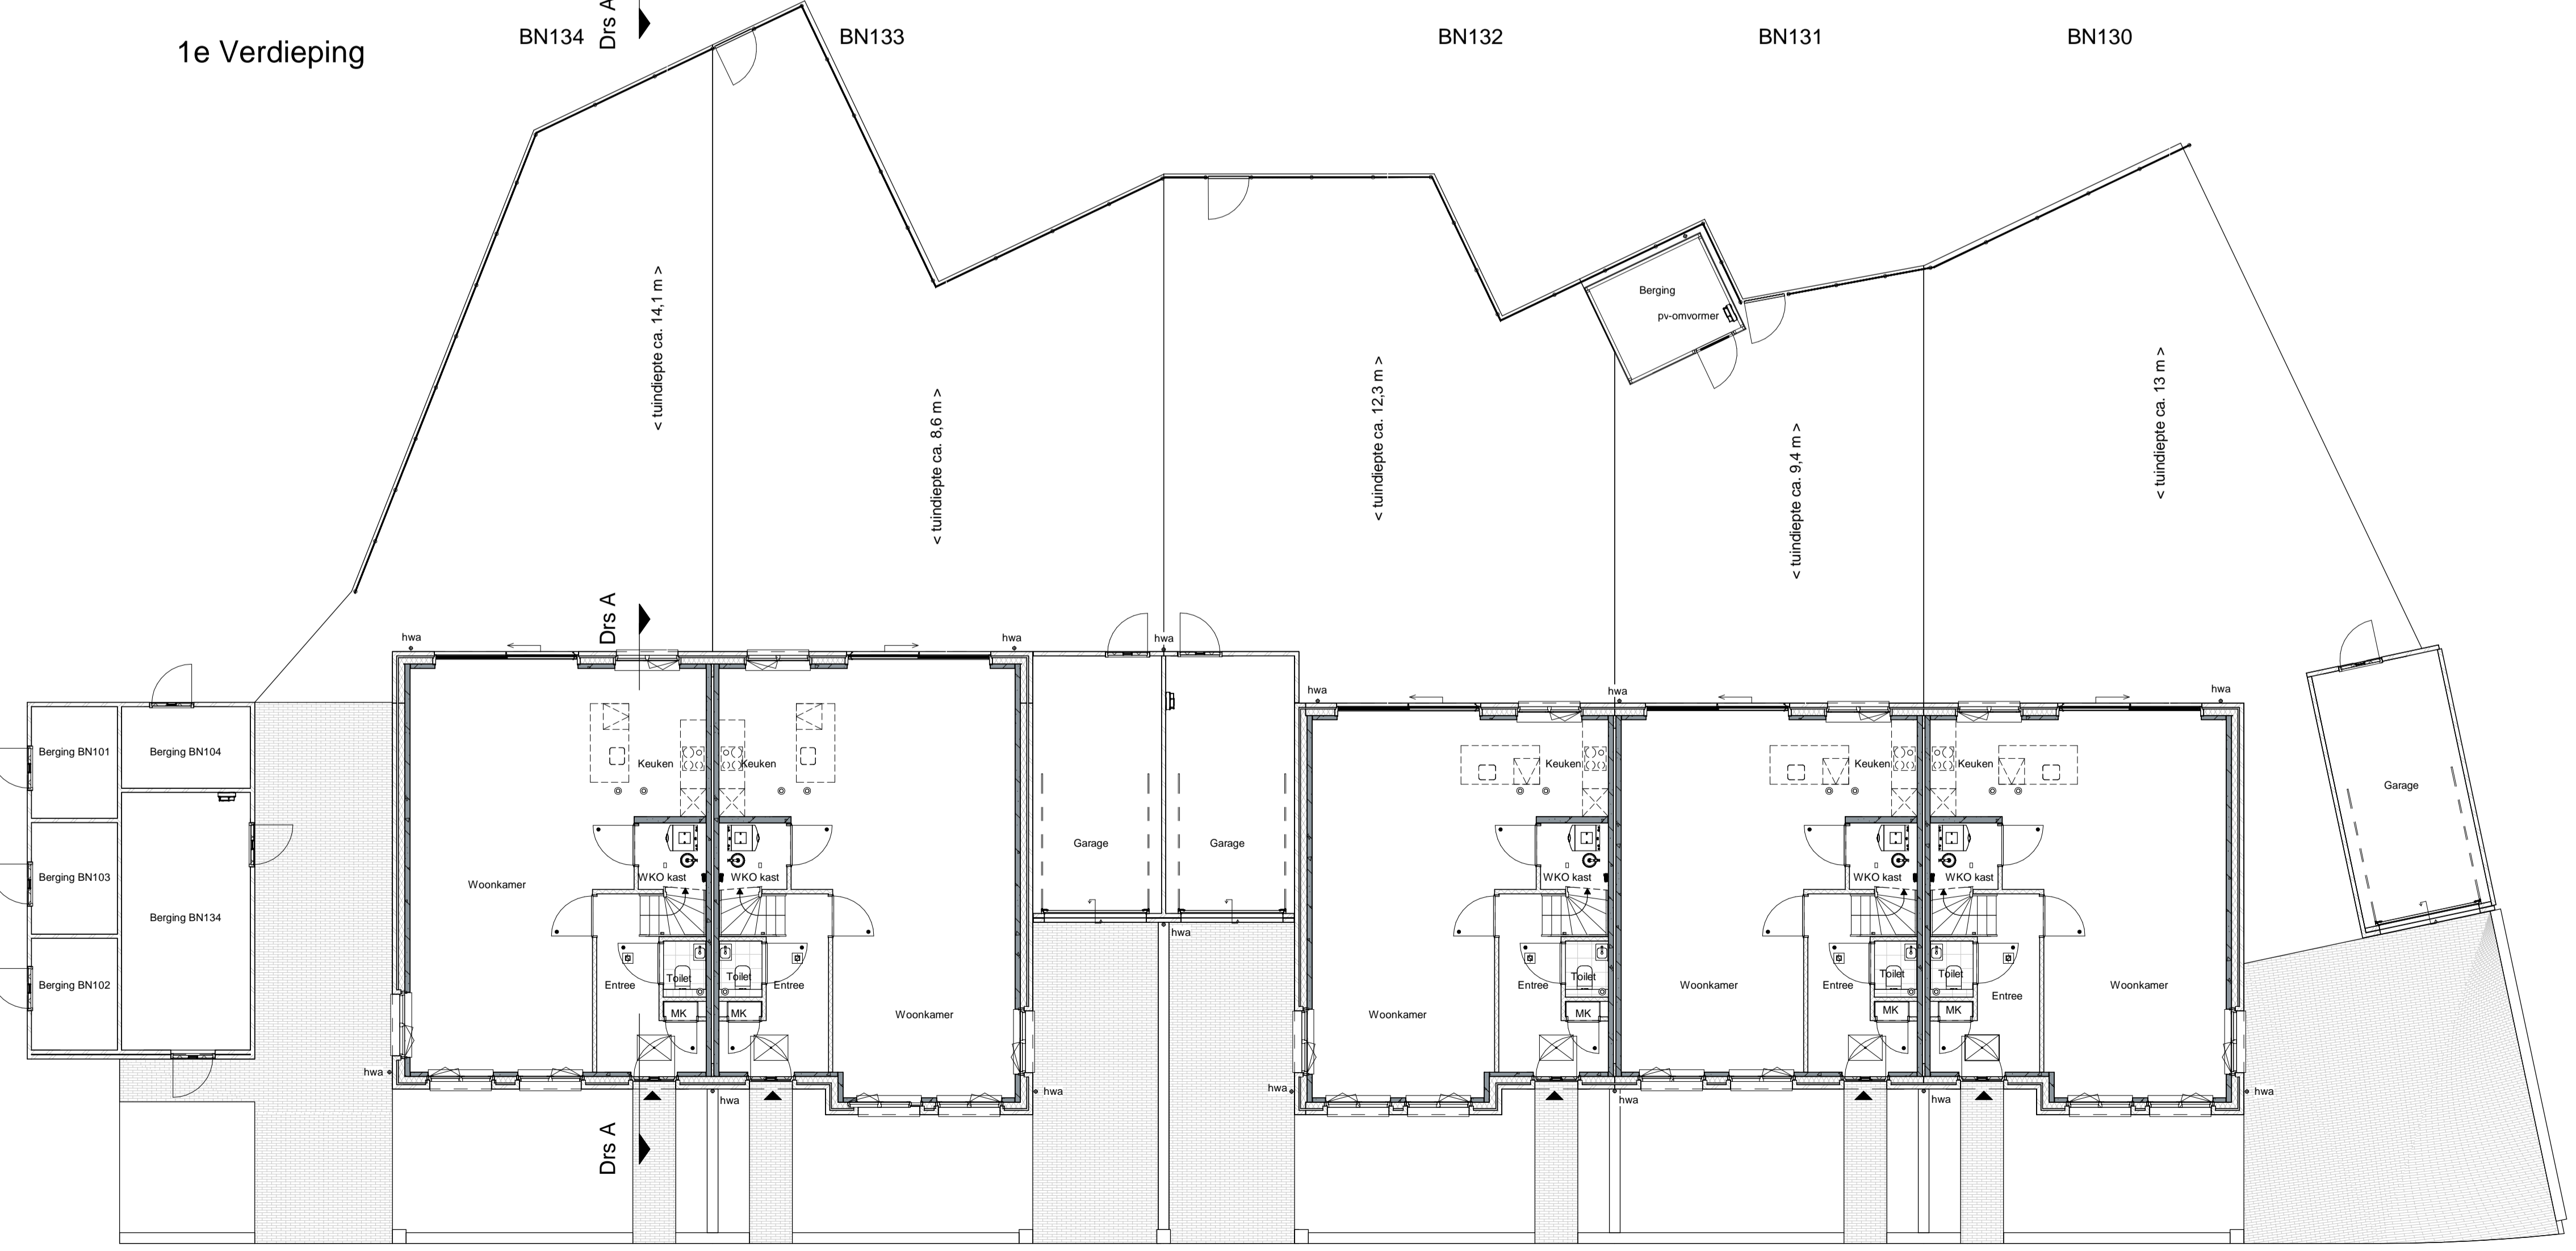

Rechter zijgevel



Linker zijgevel

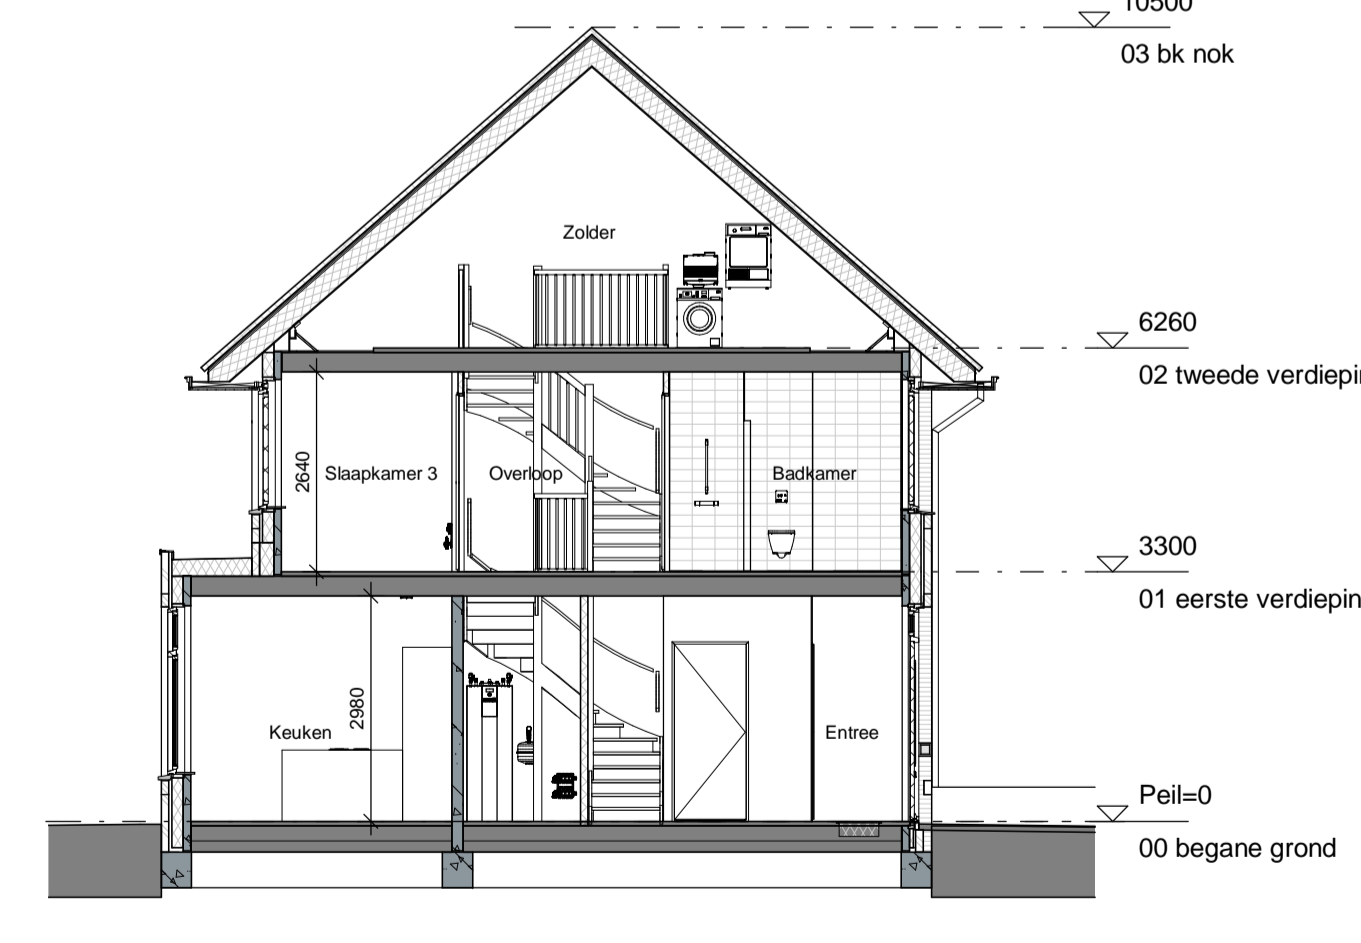

Doorsnede A

