




Voorgevel
schaal 1:100

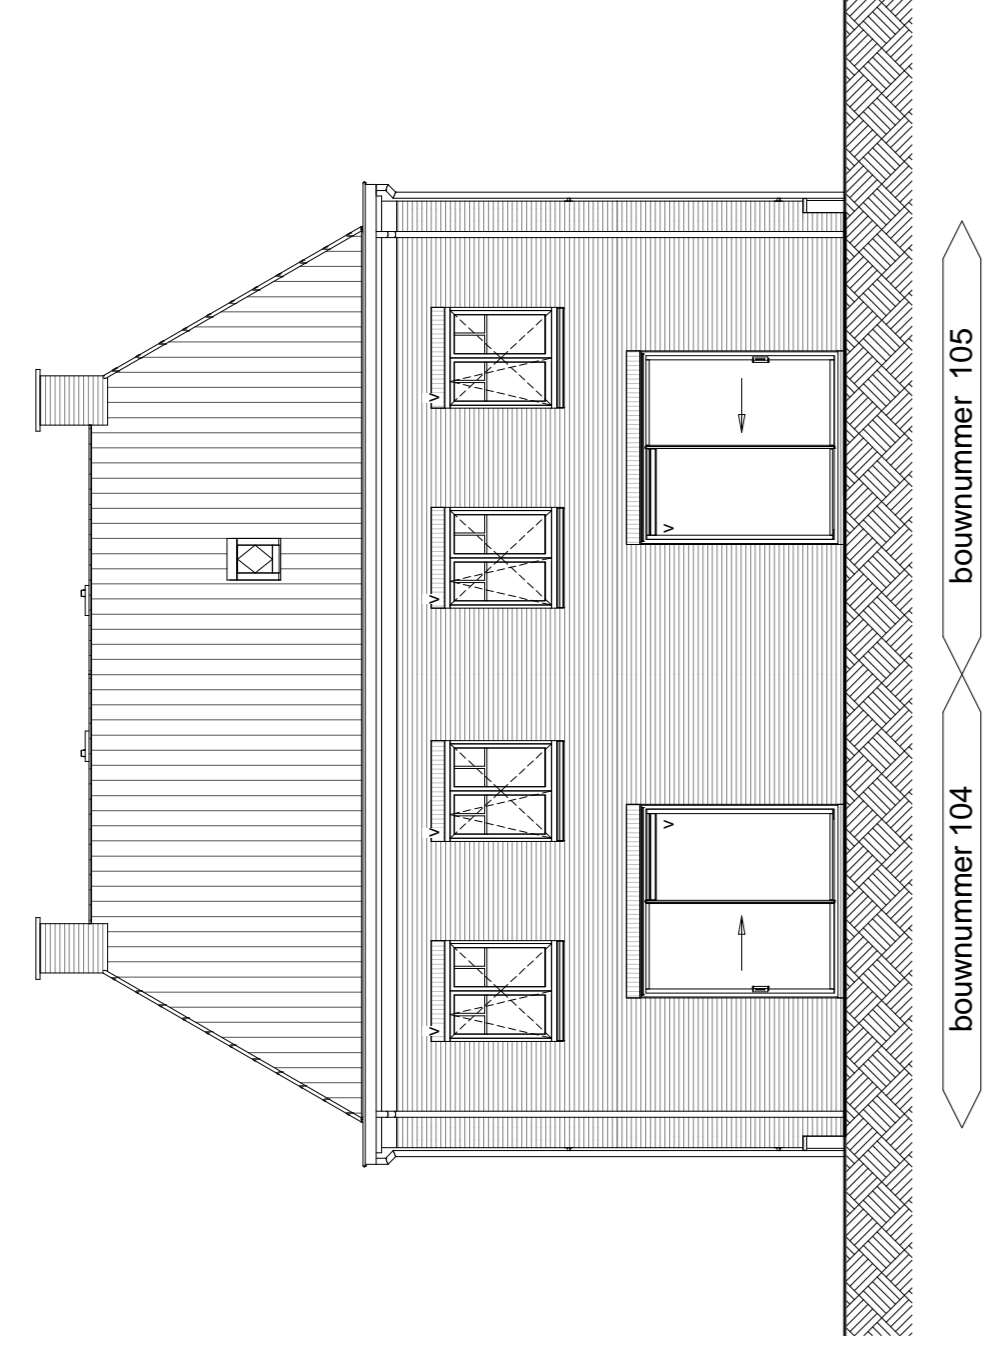


Achtergevel
schaal 1:100

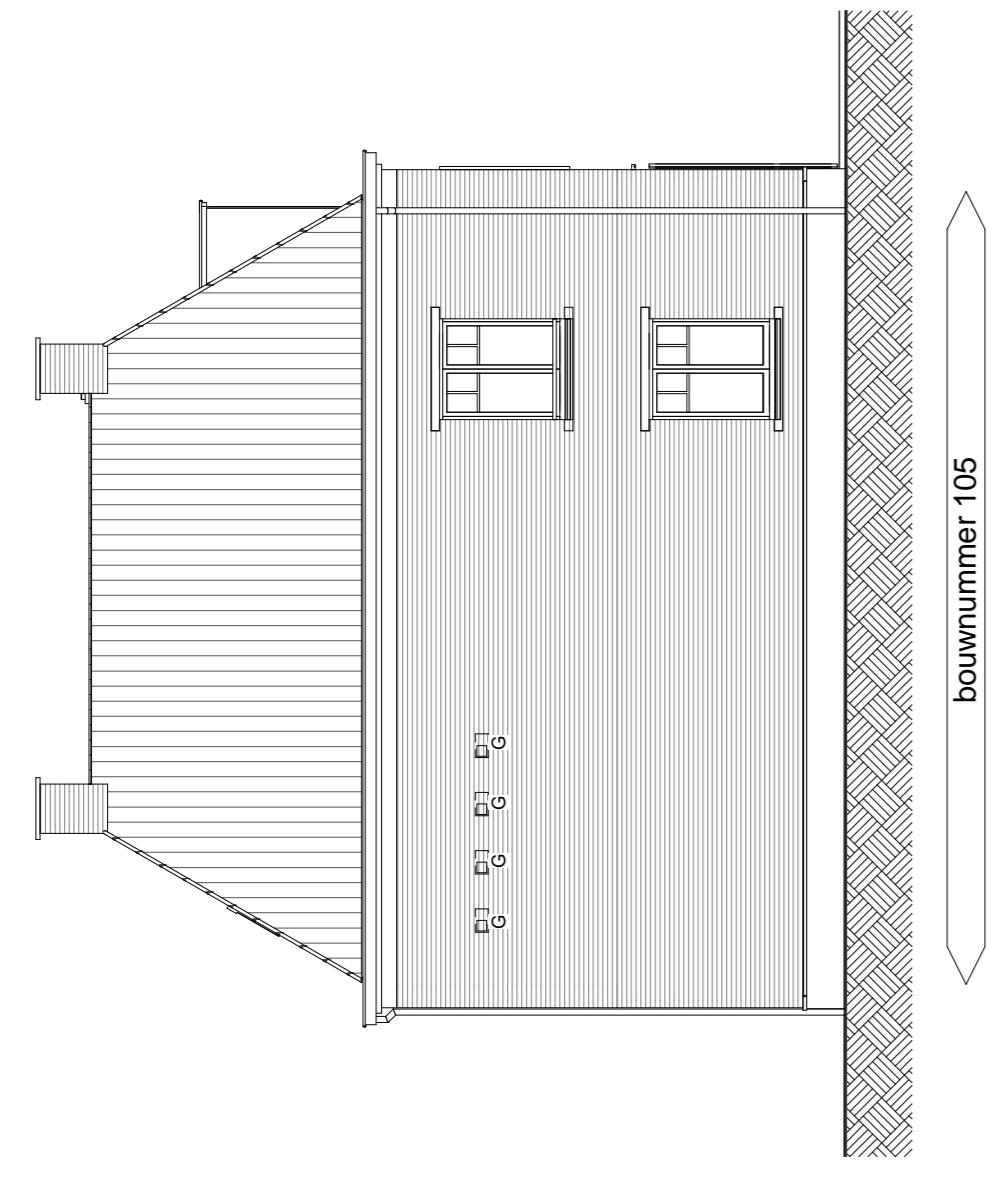


Linkerzijgevel
schaal 1:100

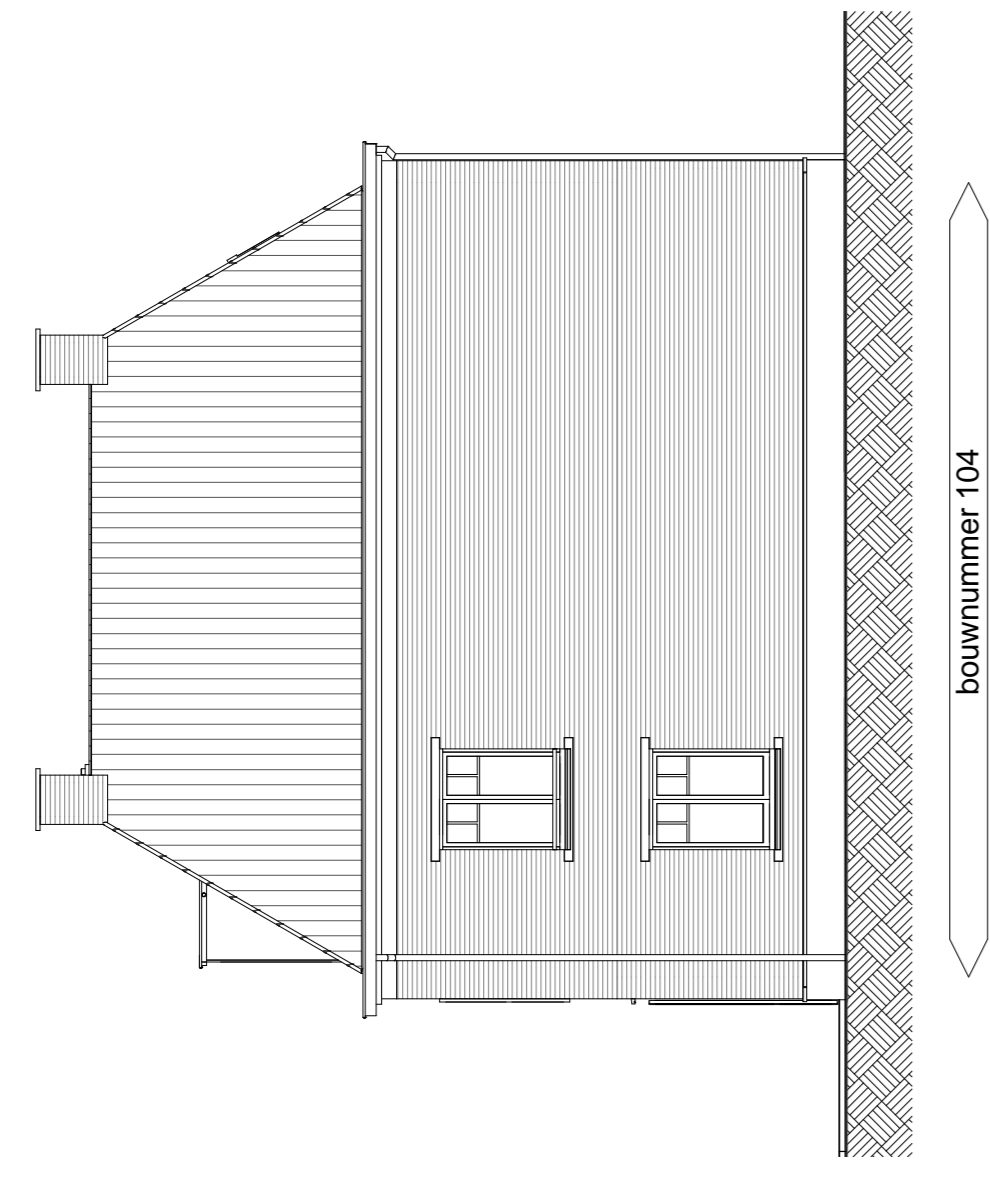


Rechterzijgevel
schaal 1:100

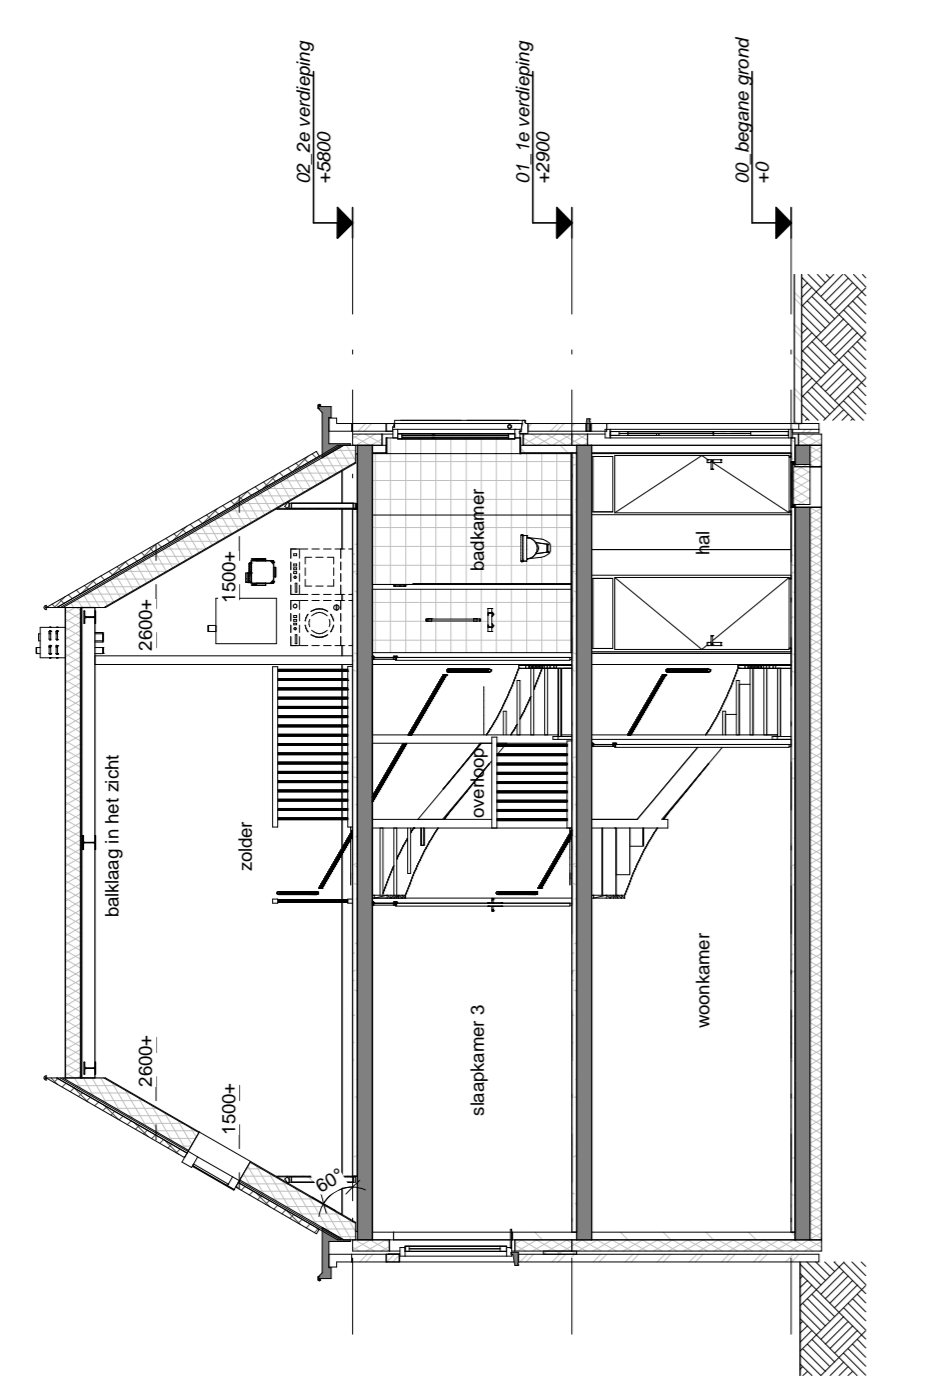


Doorsnede A-A
schaal 1:100

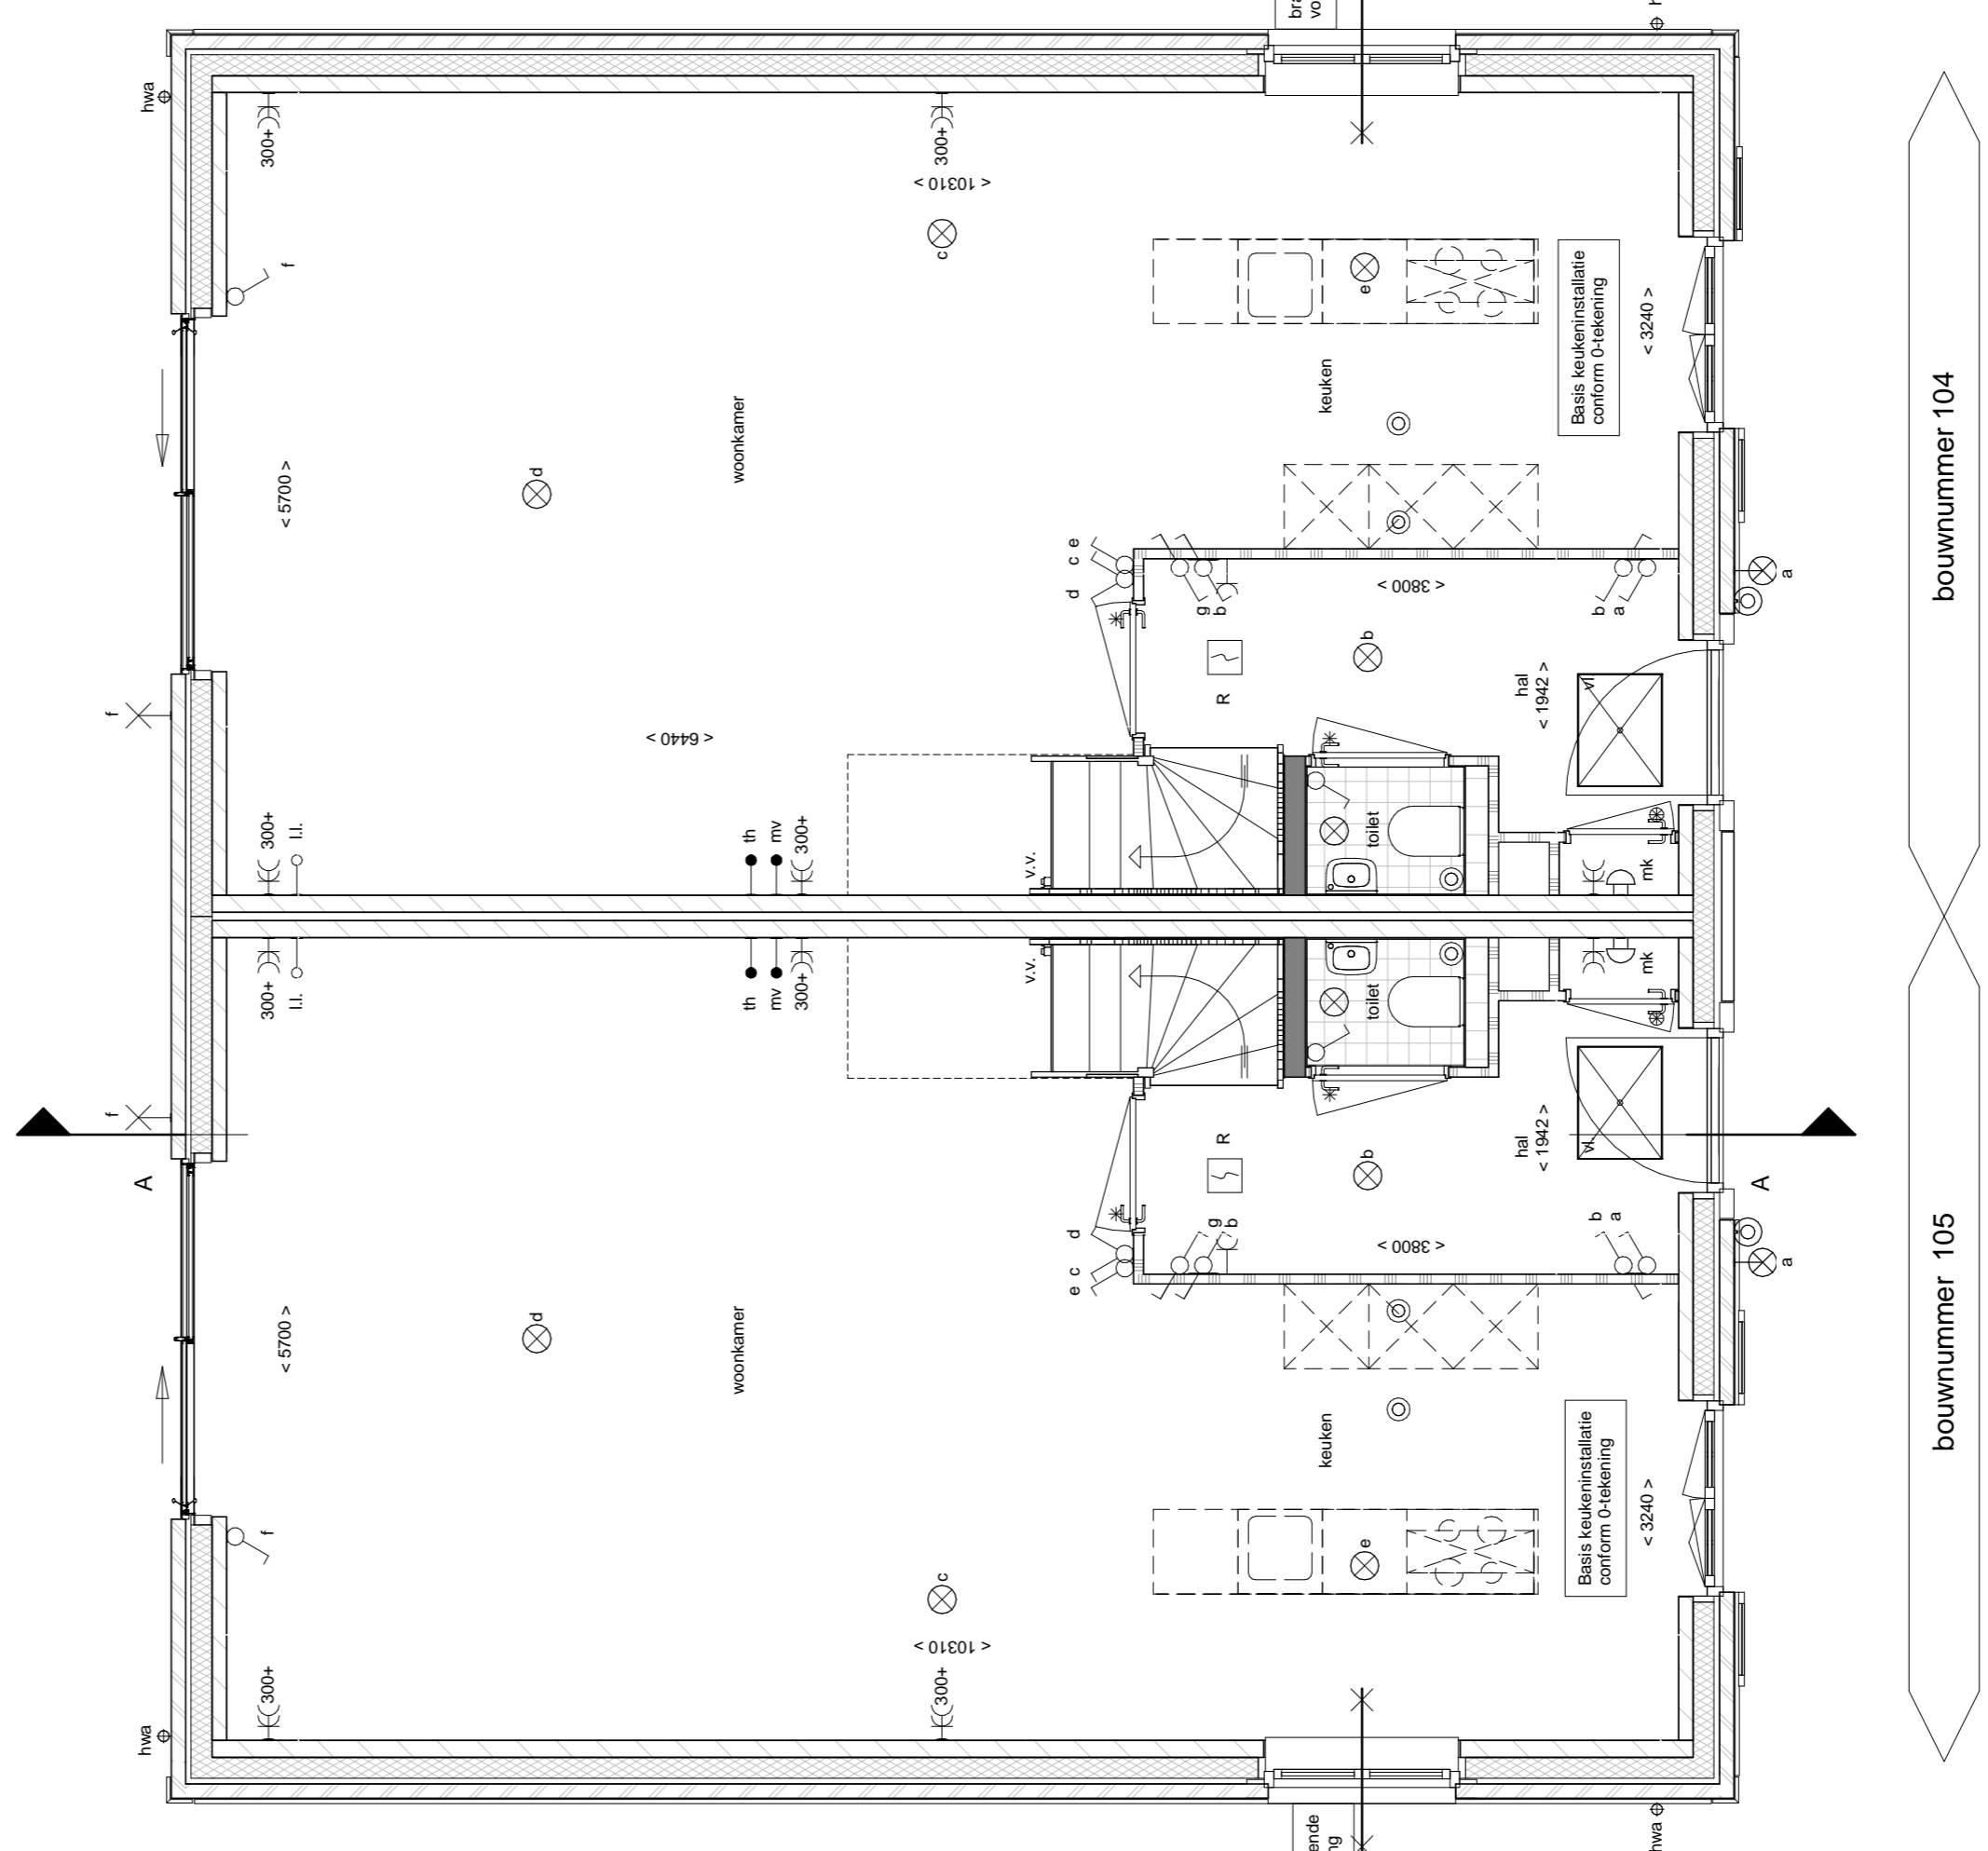


Begane grond
schaal 1:50

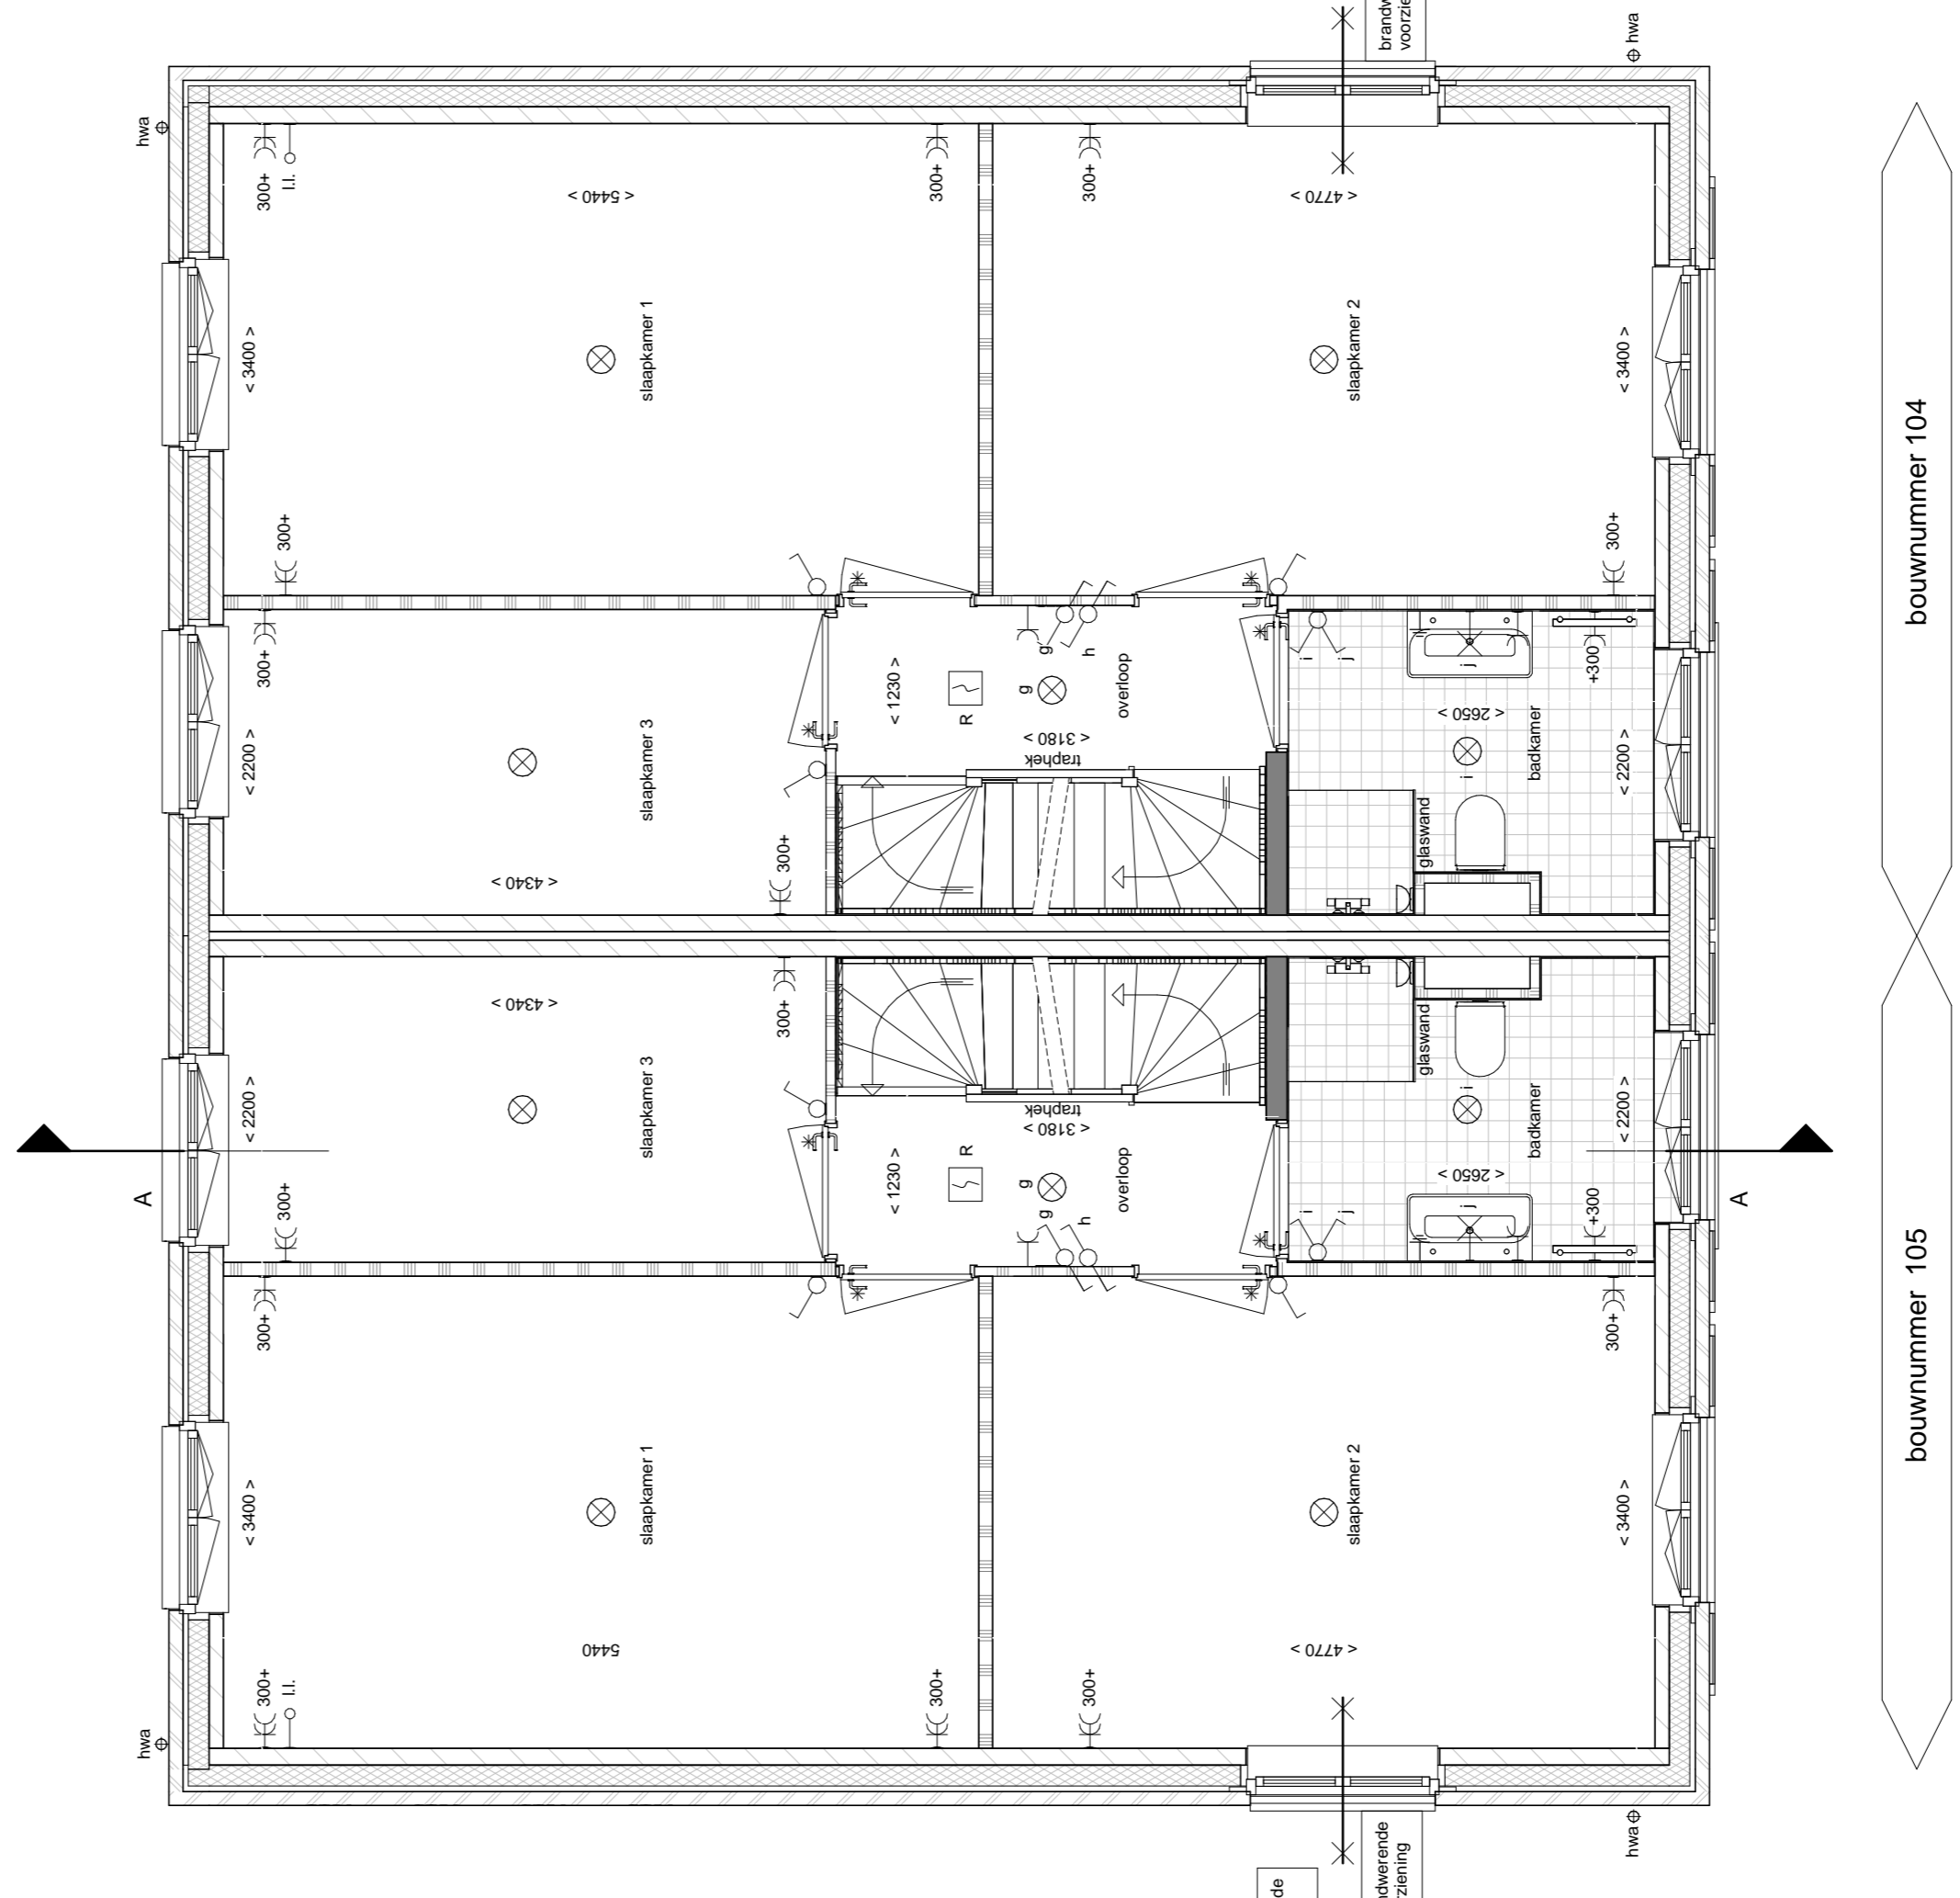

1e Verdieping
schaal 1:50

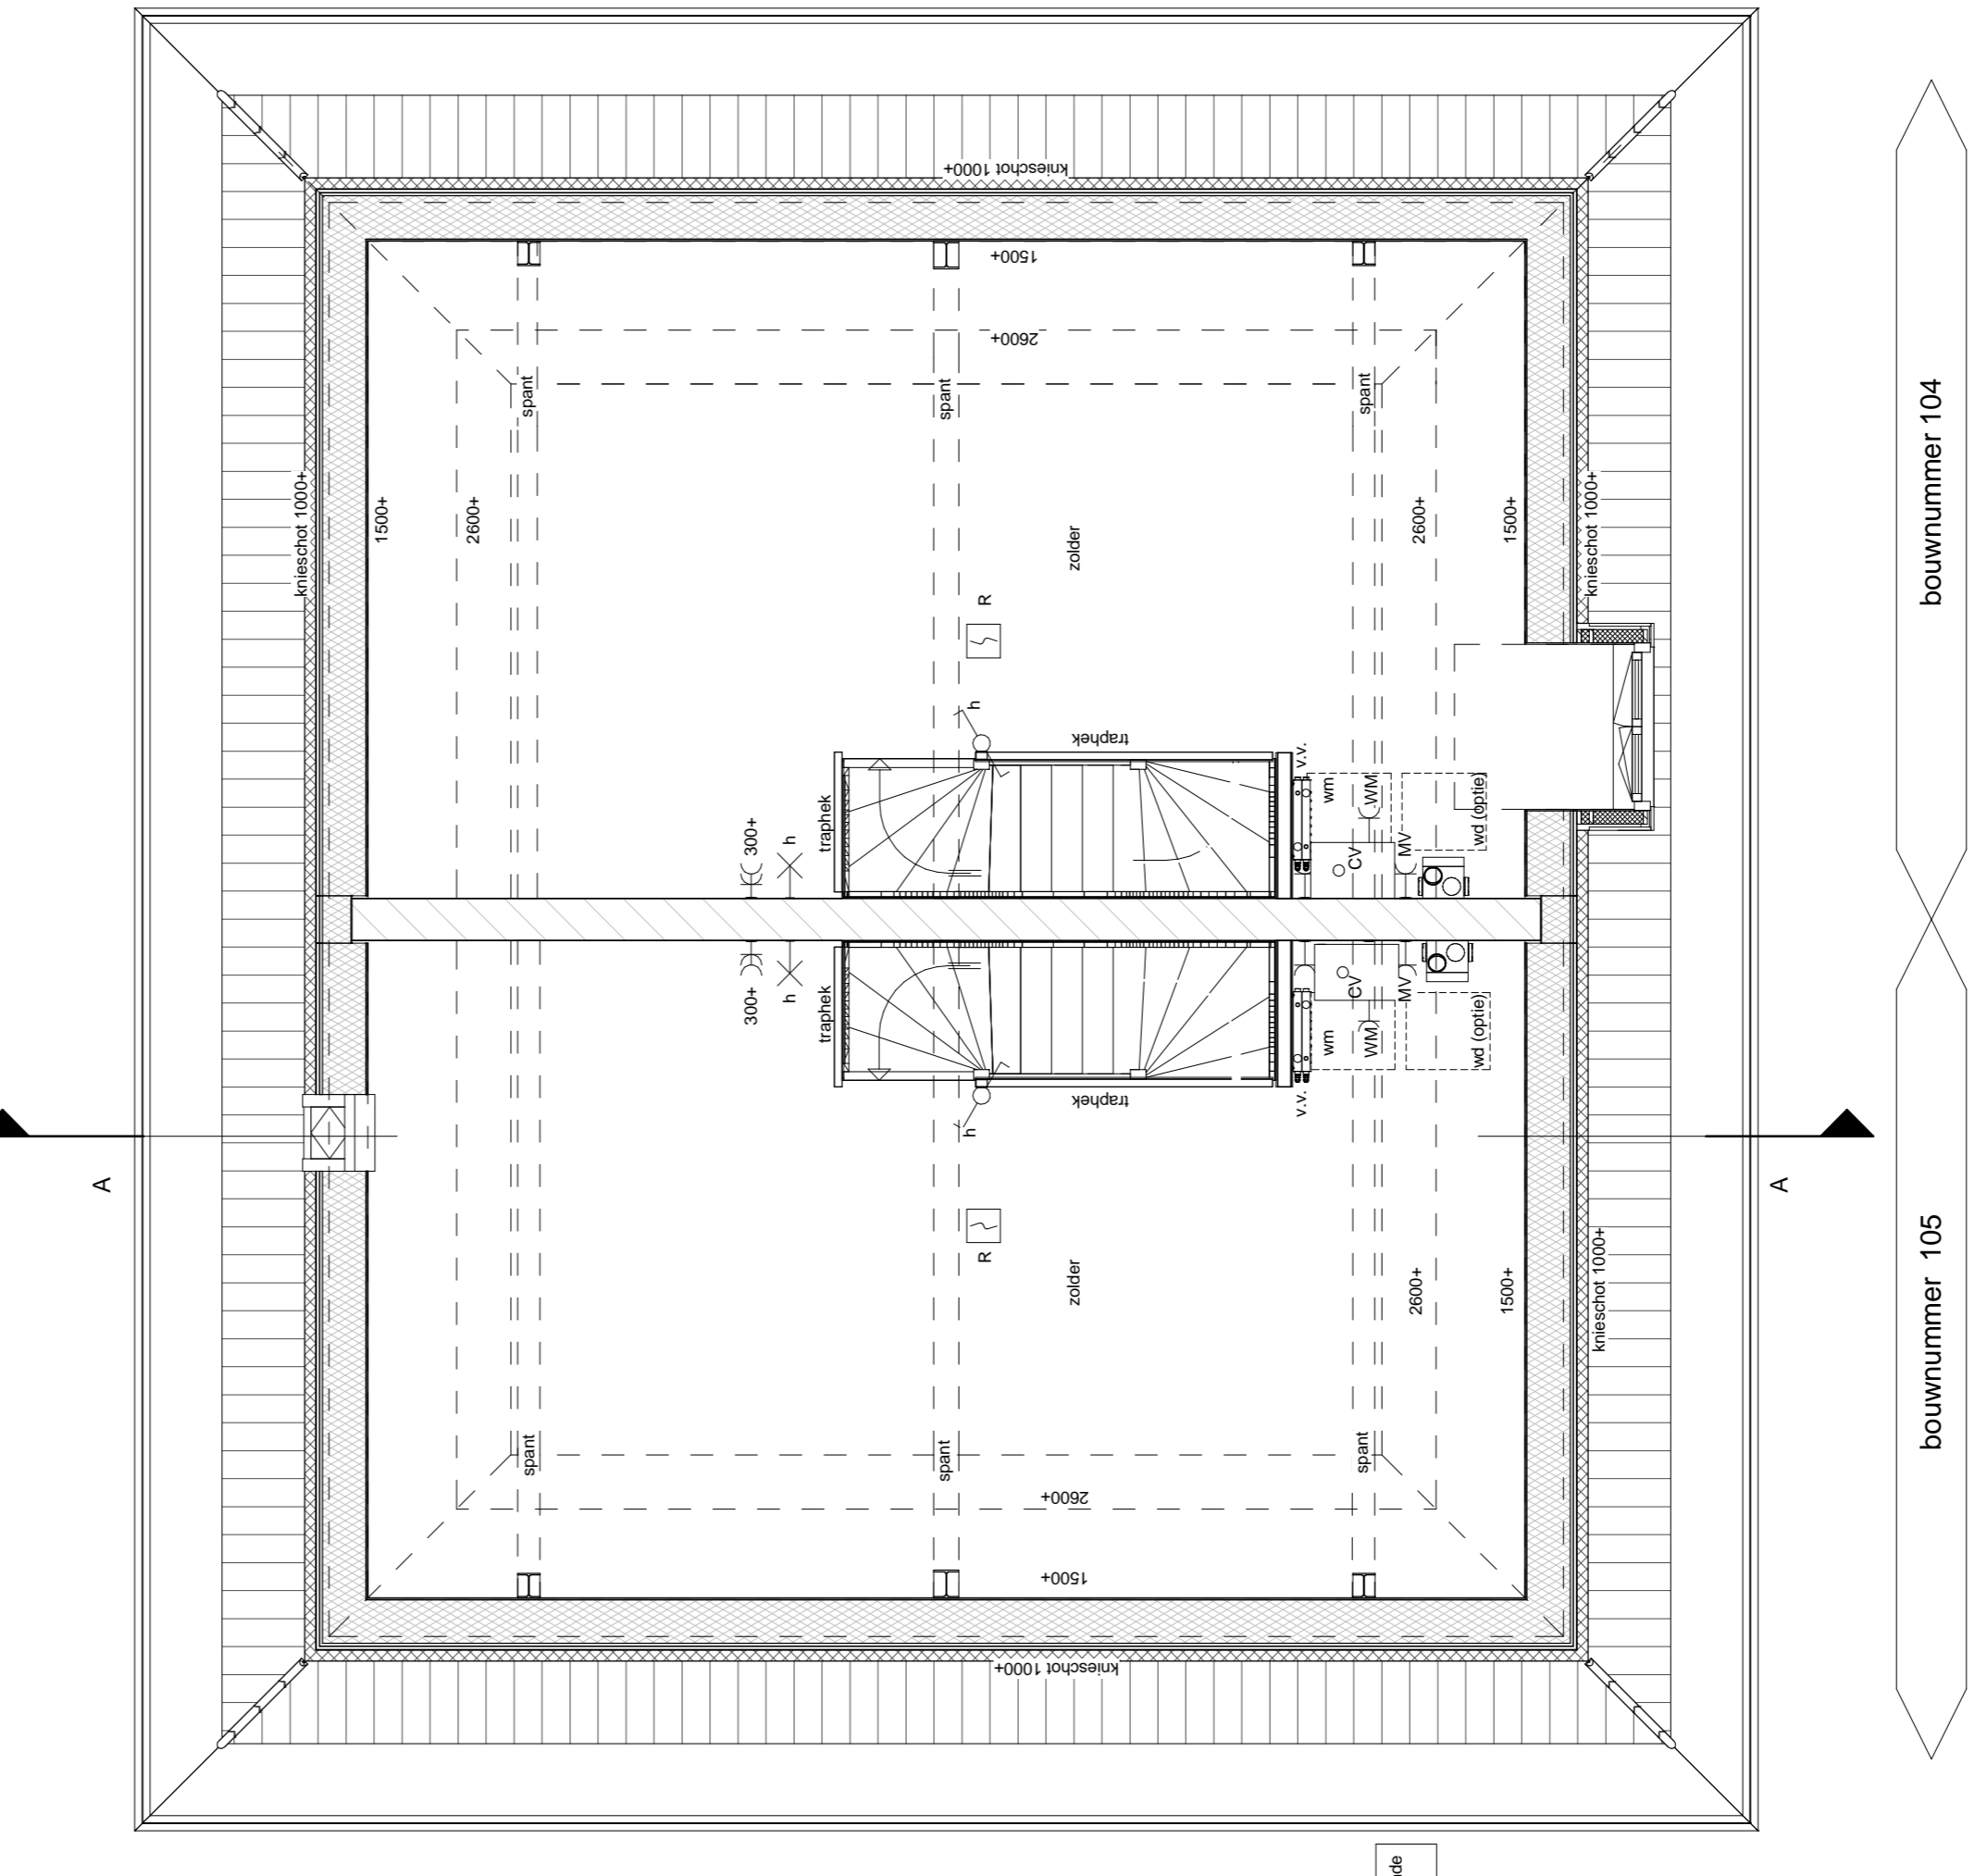

2e Verdieping
schaal 1:50

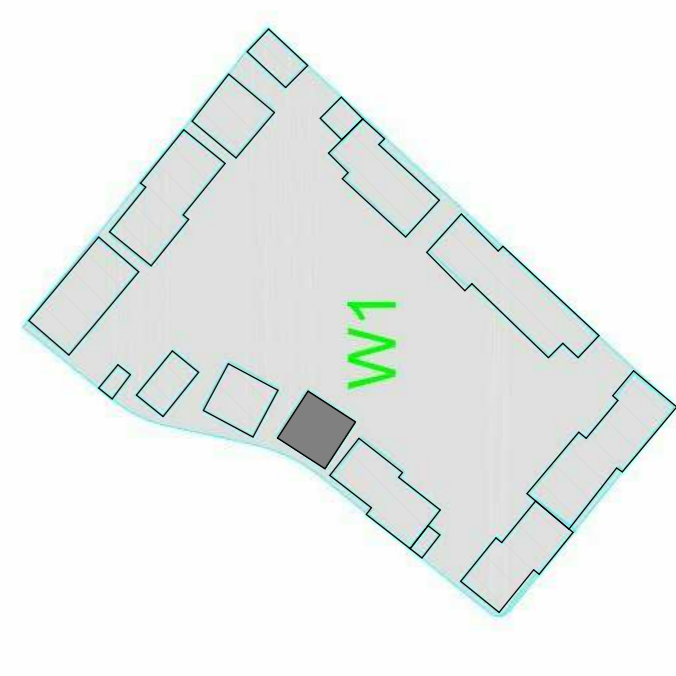

	opstapplaats warmwater		rookkanaal (ontkleding gekoppeld)
	ventilatievoorziening		centrale verwarmingstoestel
